



ბოჯოგეგმა მ. 1:1000

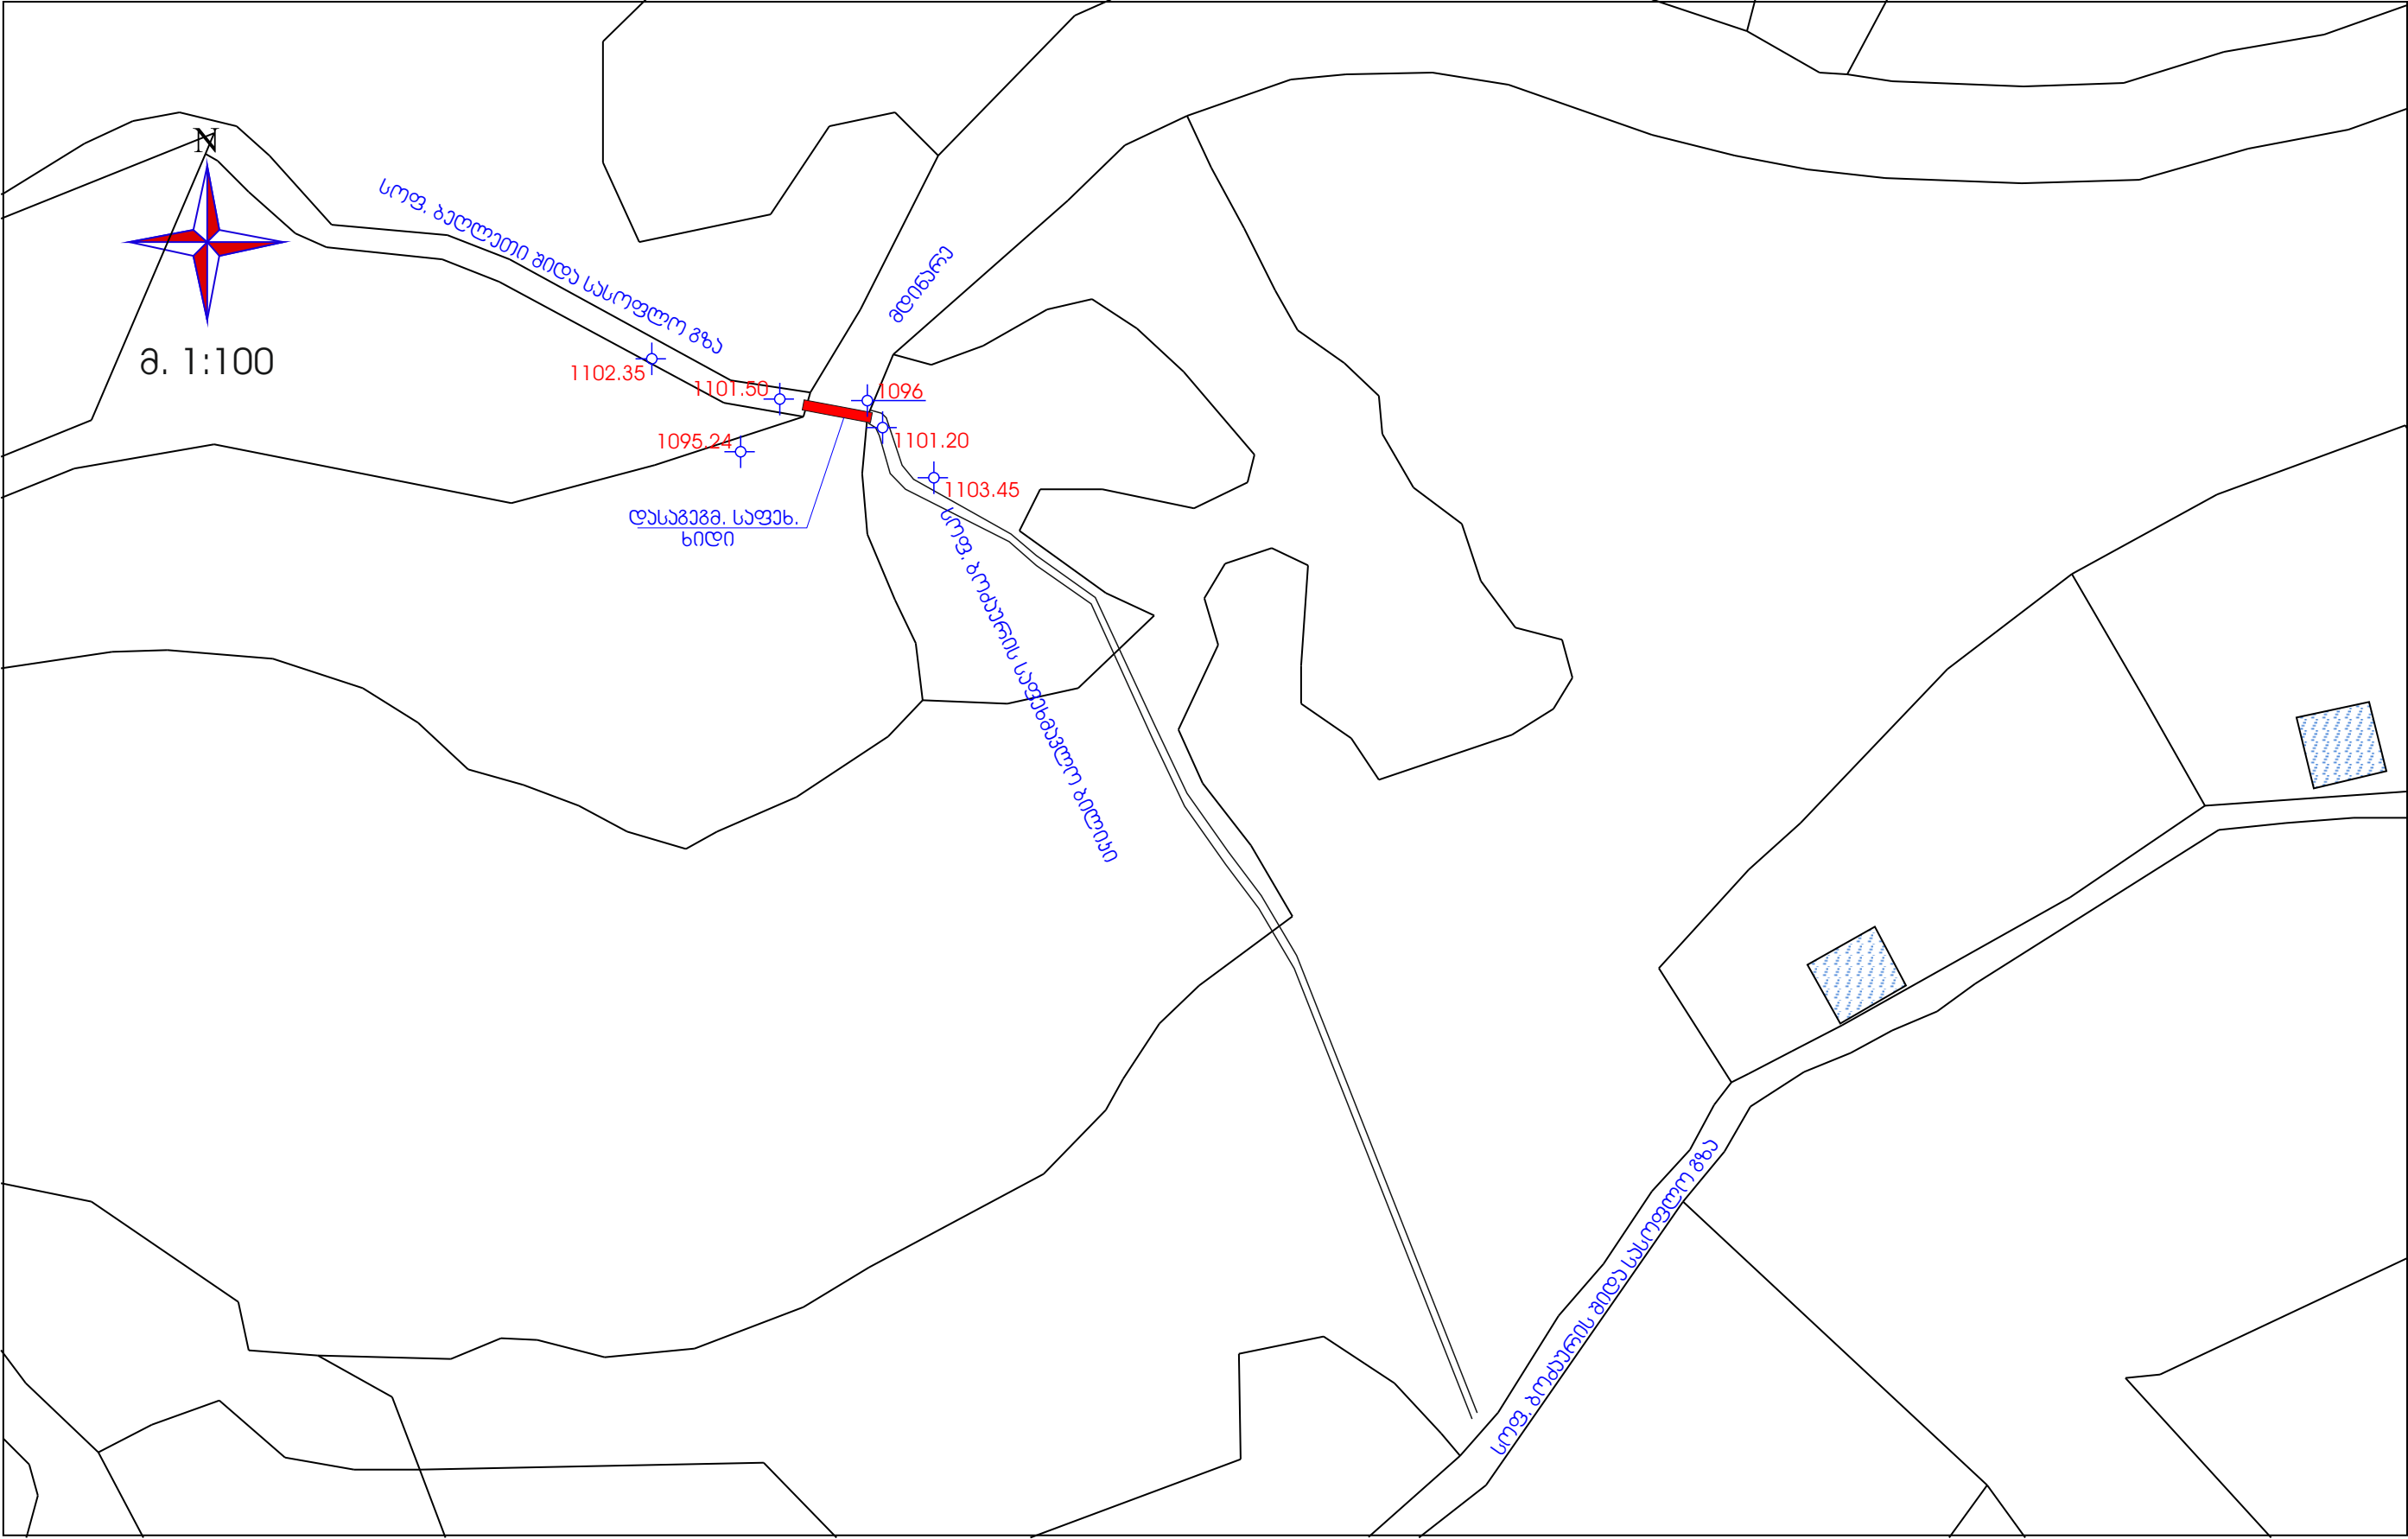

დირექტორი	მ. ბოლქვაძე			დამკვეთი: ხულოს მუნიციპალიტეტის გამგეობა		2015.წ.		
პრ.პროექტორი	მ. ბოლქვაძე			სოფელ ბაღლათი საფრთხილი ნიღბის გეგმვა		სტადია	ფურც-ი	ფურც-ბი
შეასრულა	მ. ბოლქვაძე			ბოჯო გეგმა		ი.მ. „მინილ ბოლქვაძე“		

სიტუაციური გეგმა მ. 1:2000

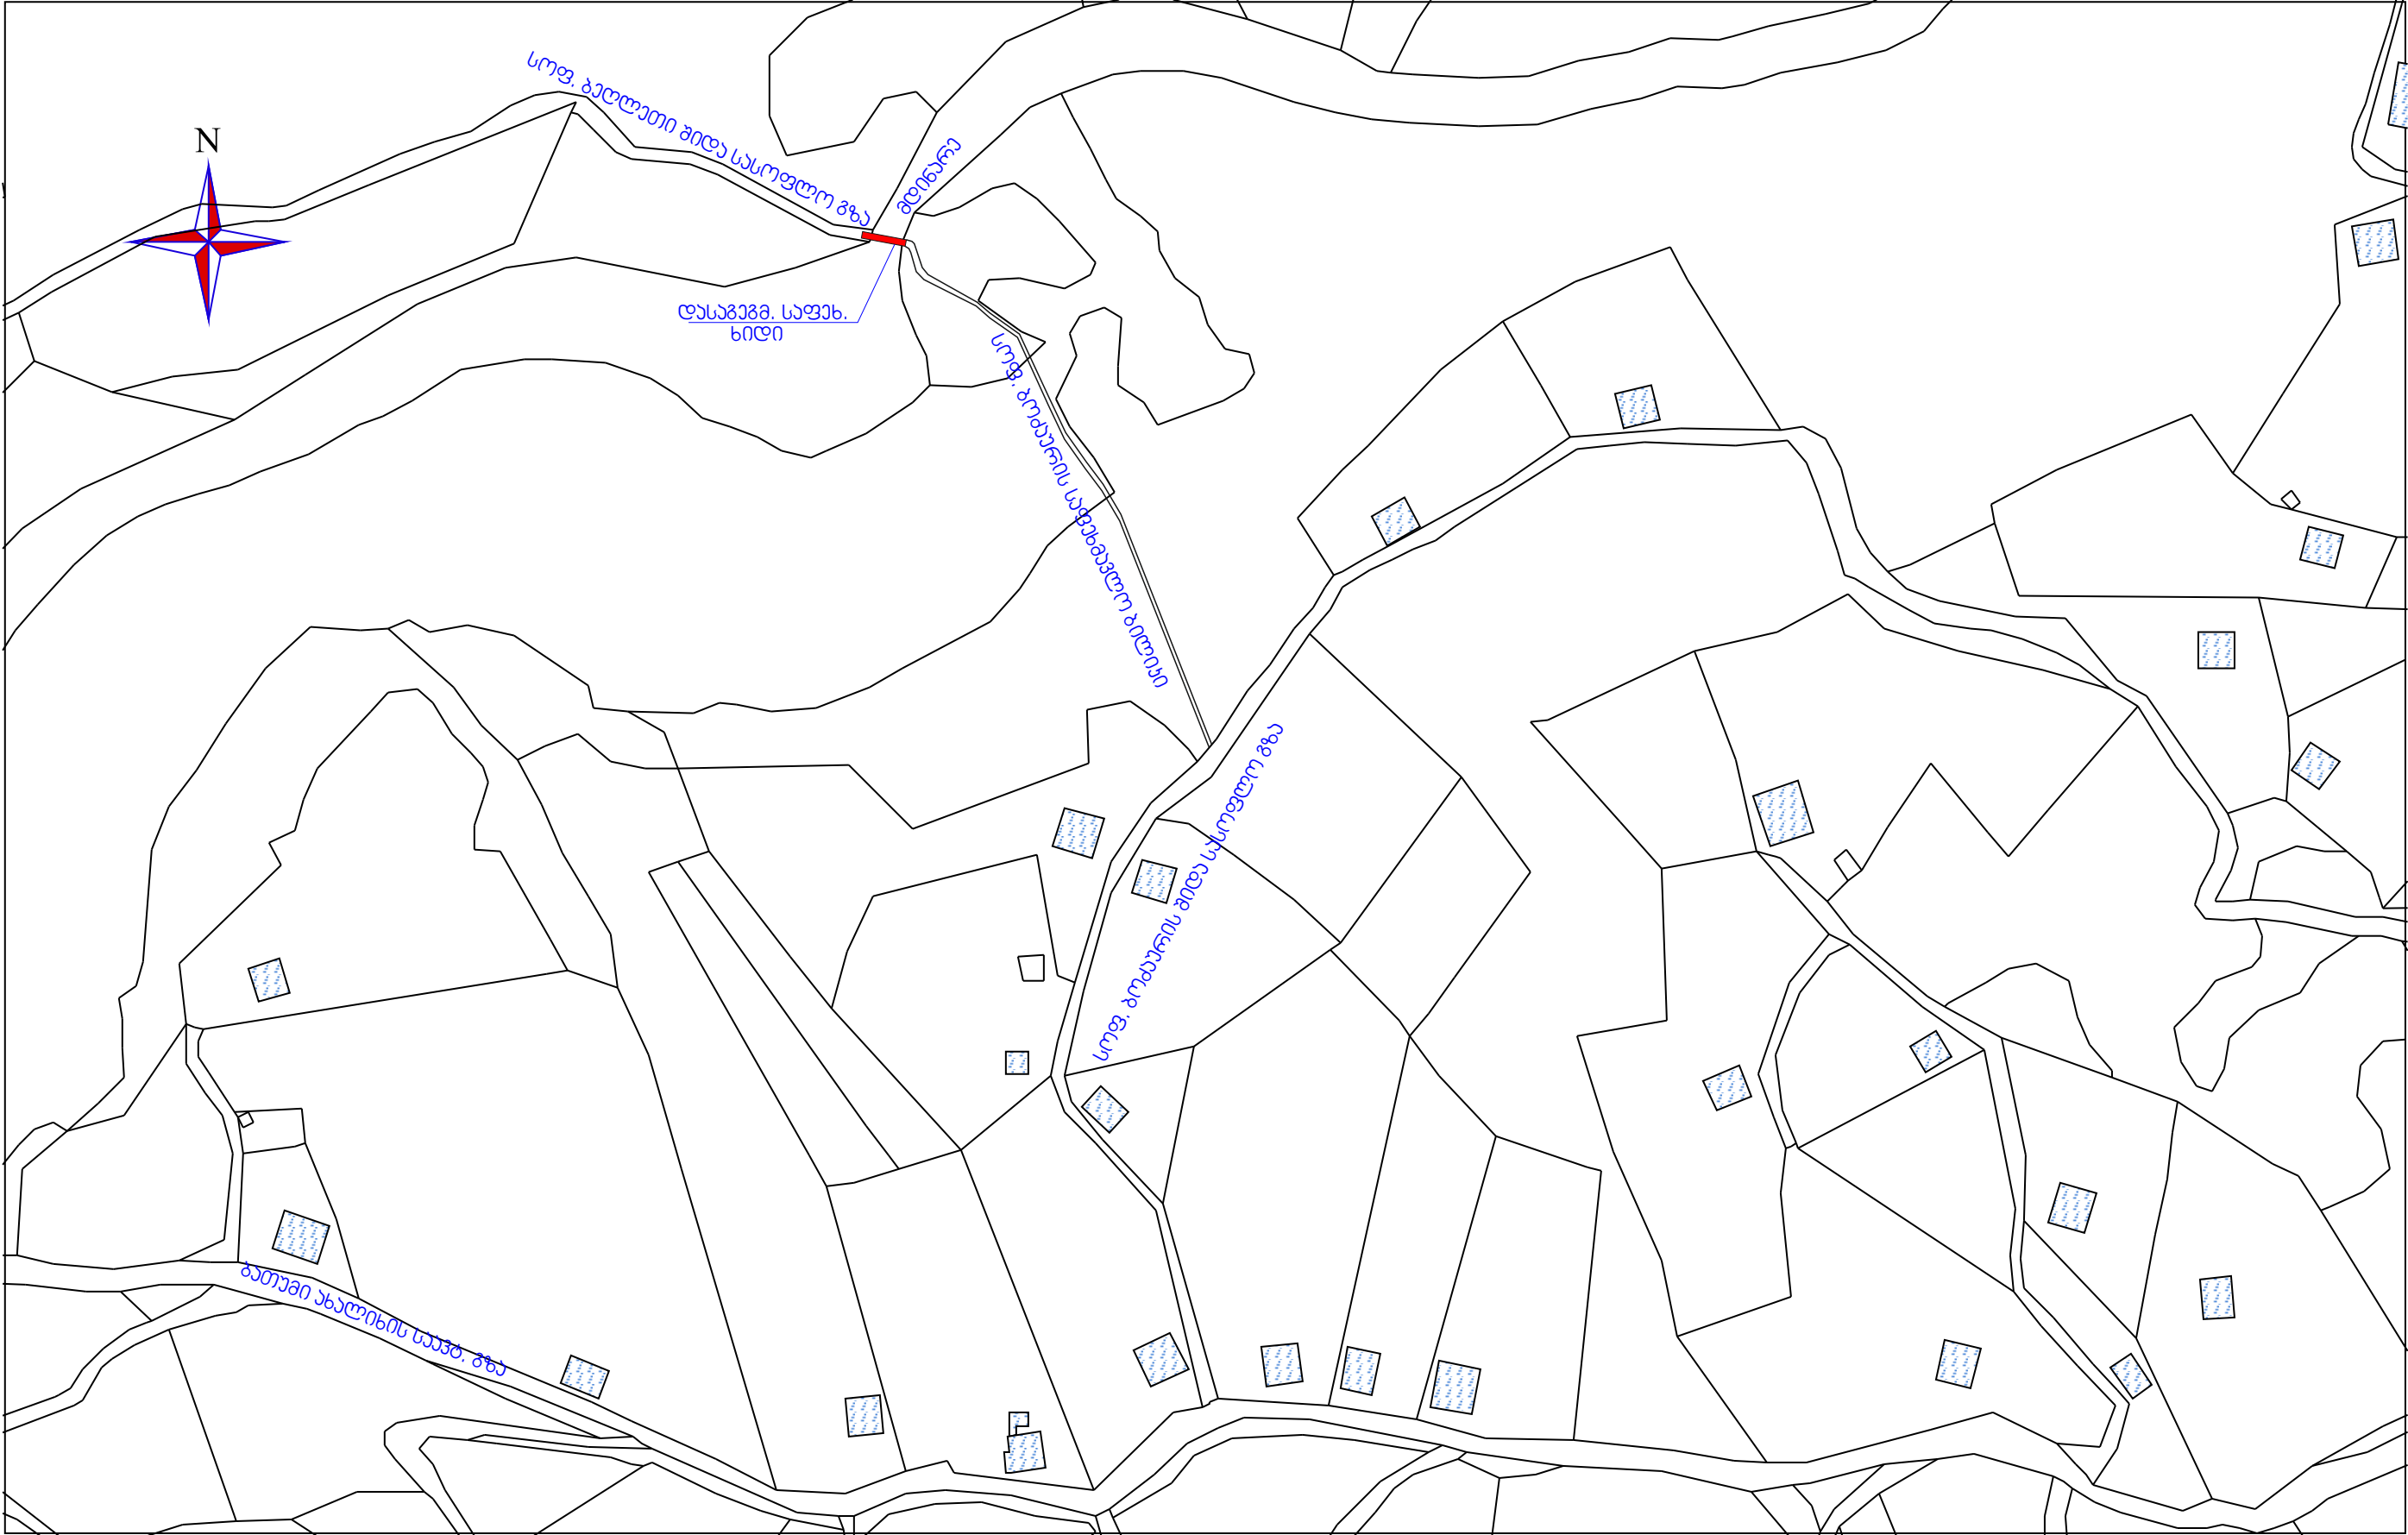

დირექტორი	მ. ბოლქვაძე			დამკვეთი: ხულოს მუნიციპალიტეტის გამგეობა		2015.წ.	
პრ.პროექტი	მ. ბოლქვაძე			სოფელ ბაღლათი საფრთხივლო გზის გეგმვა		სტადია	ფურც-ი
შეასრულა	მ. ბოლქვაძე			სიტუაციური გეგმა		ი.მ. „მინილ ბოლქვაძე“	

უროზობგადალა

