


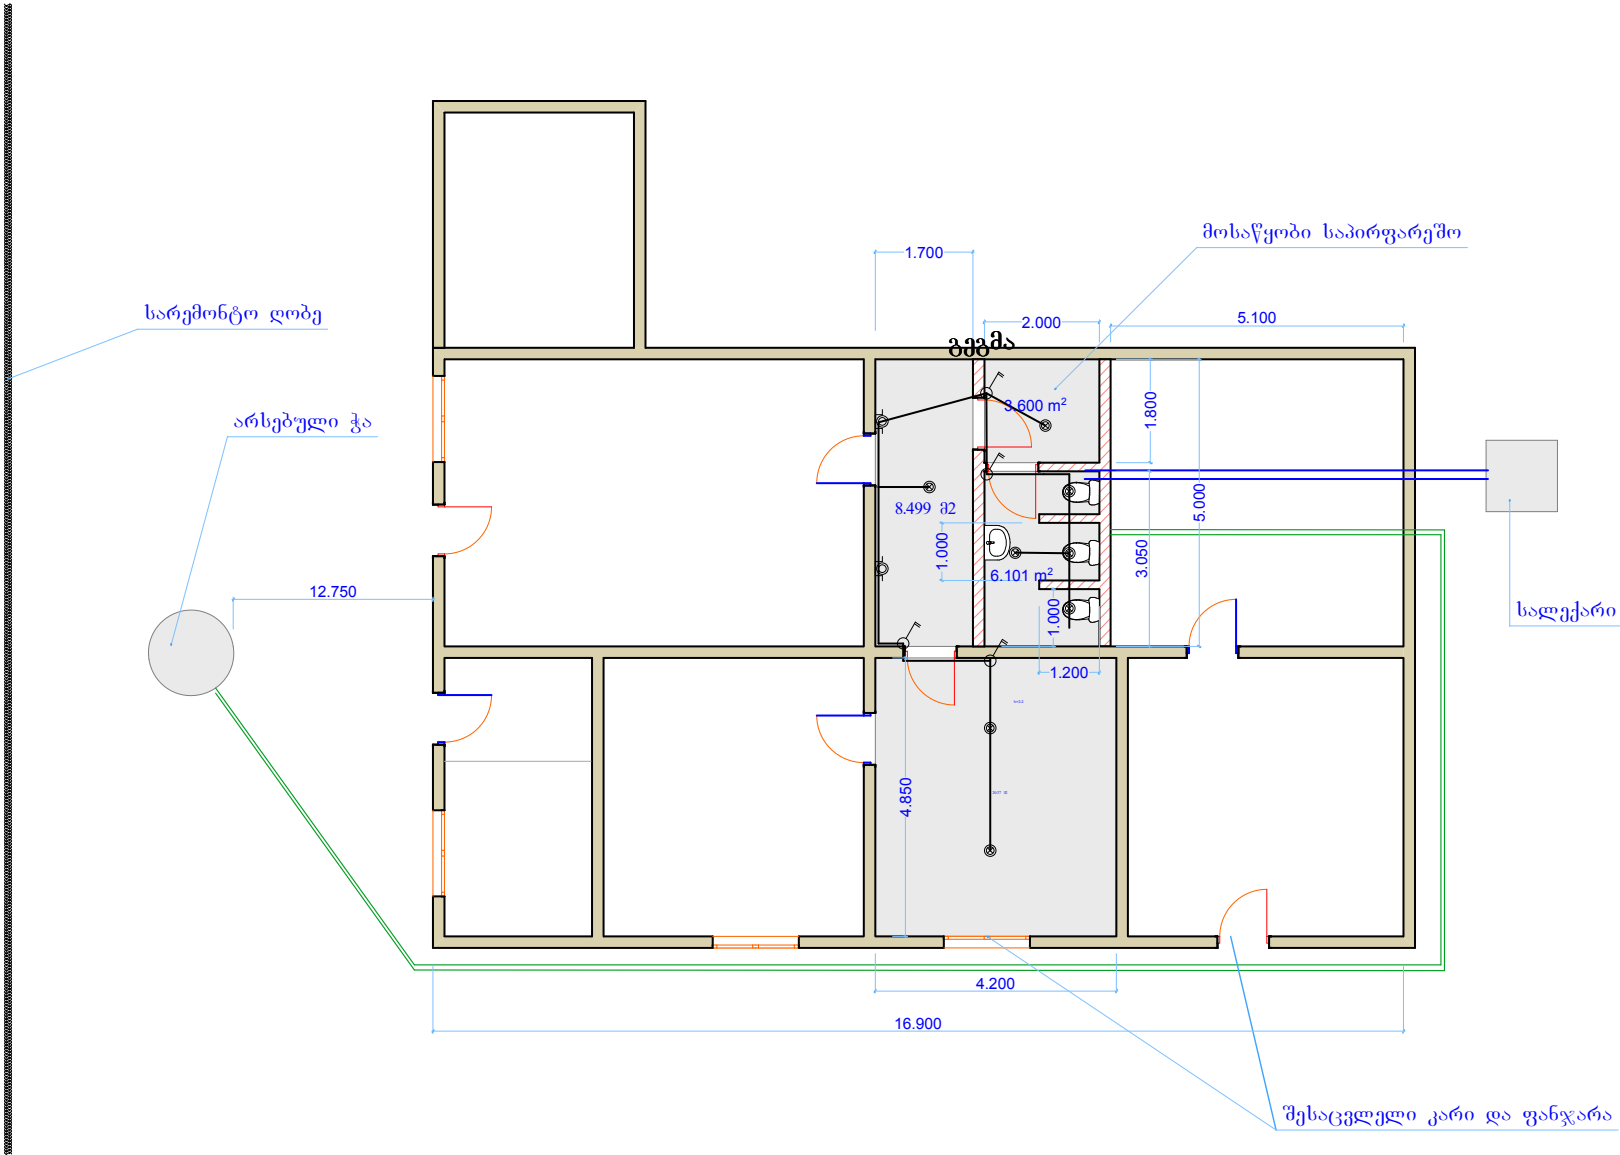

სპეციფიკაცია		
საბაჟო ბაღის კუთილმოწყობის გეგმა და კოლექტორის მოწყობა		
პირობითი აღნიშვნები		
საკანალიზაციო მილი წყლის მილი გასატიხრი კედელი		
ობიექტის დასახელება		
აბაშის მუნიციპალიტეტი სოფელი ონტოფო		
ობიექტის მდებარეობა: აბაშის მუნიციპალიტეტი		
პროექტირება შპს „ჯი-ემ ინვესტ ჯორჯია“		
ს/კ 444547313 ქ.სოფი, ც.დადიანის №185		
შეასრულა	შ.გოგია	
შეამოწმა		
დირექტორი		
სტადია	მ/კ	
თარიღი	ფურცელი	ფურცლები
	მაშტაბი: 1:100	