

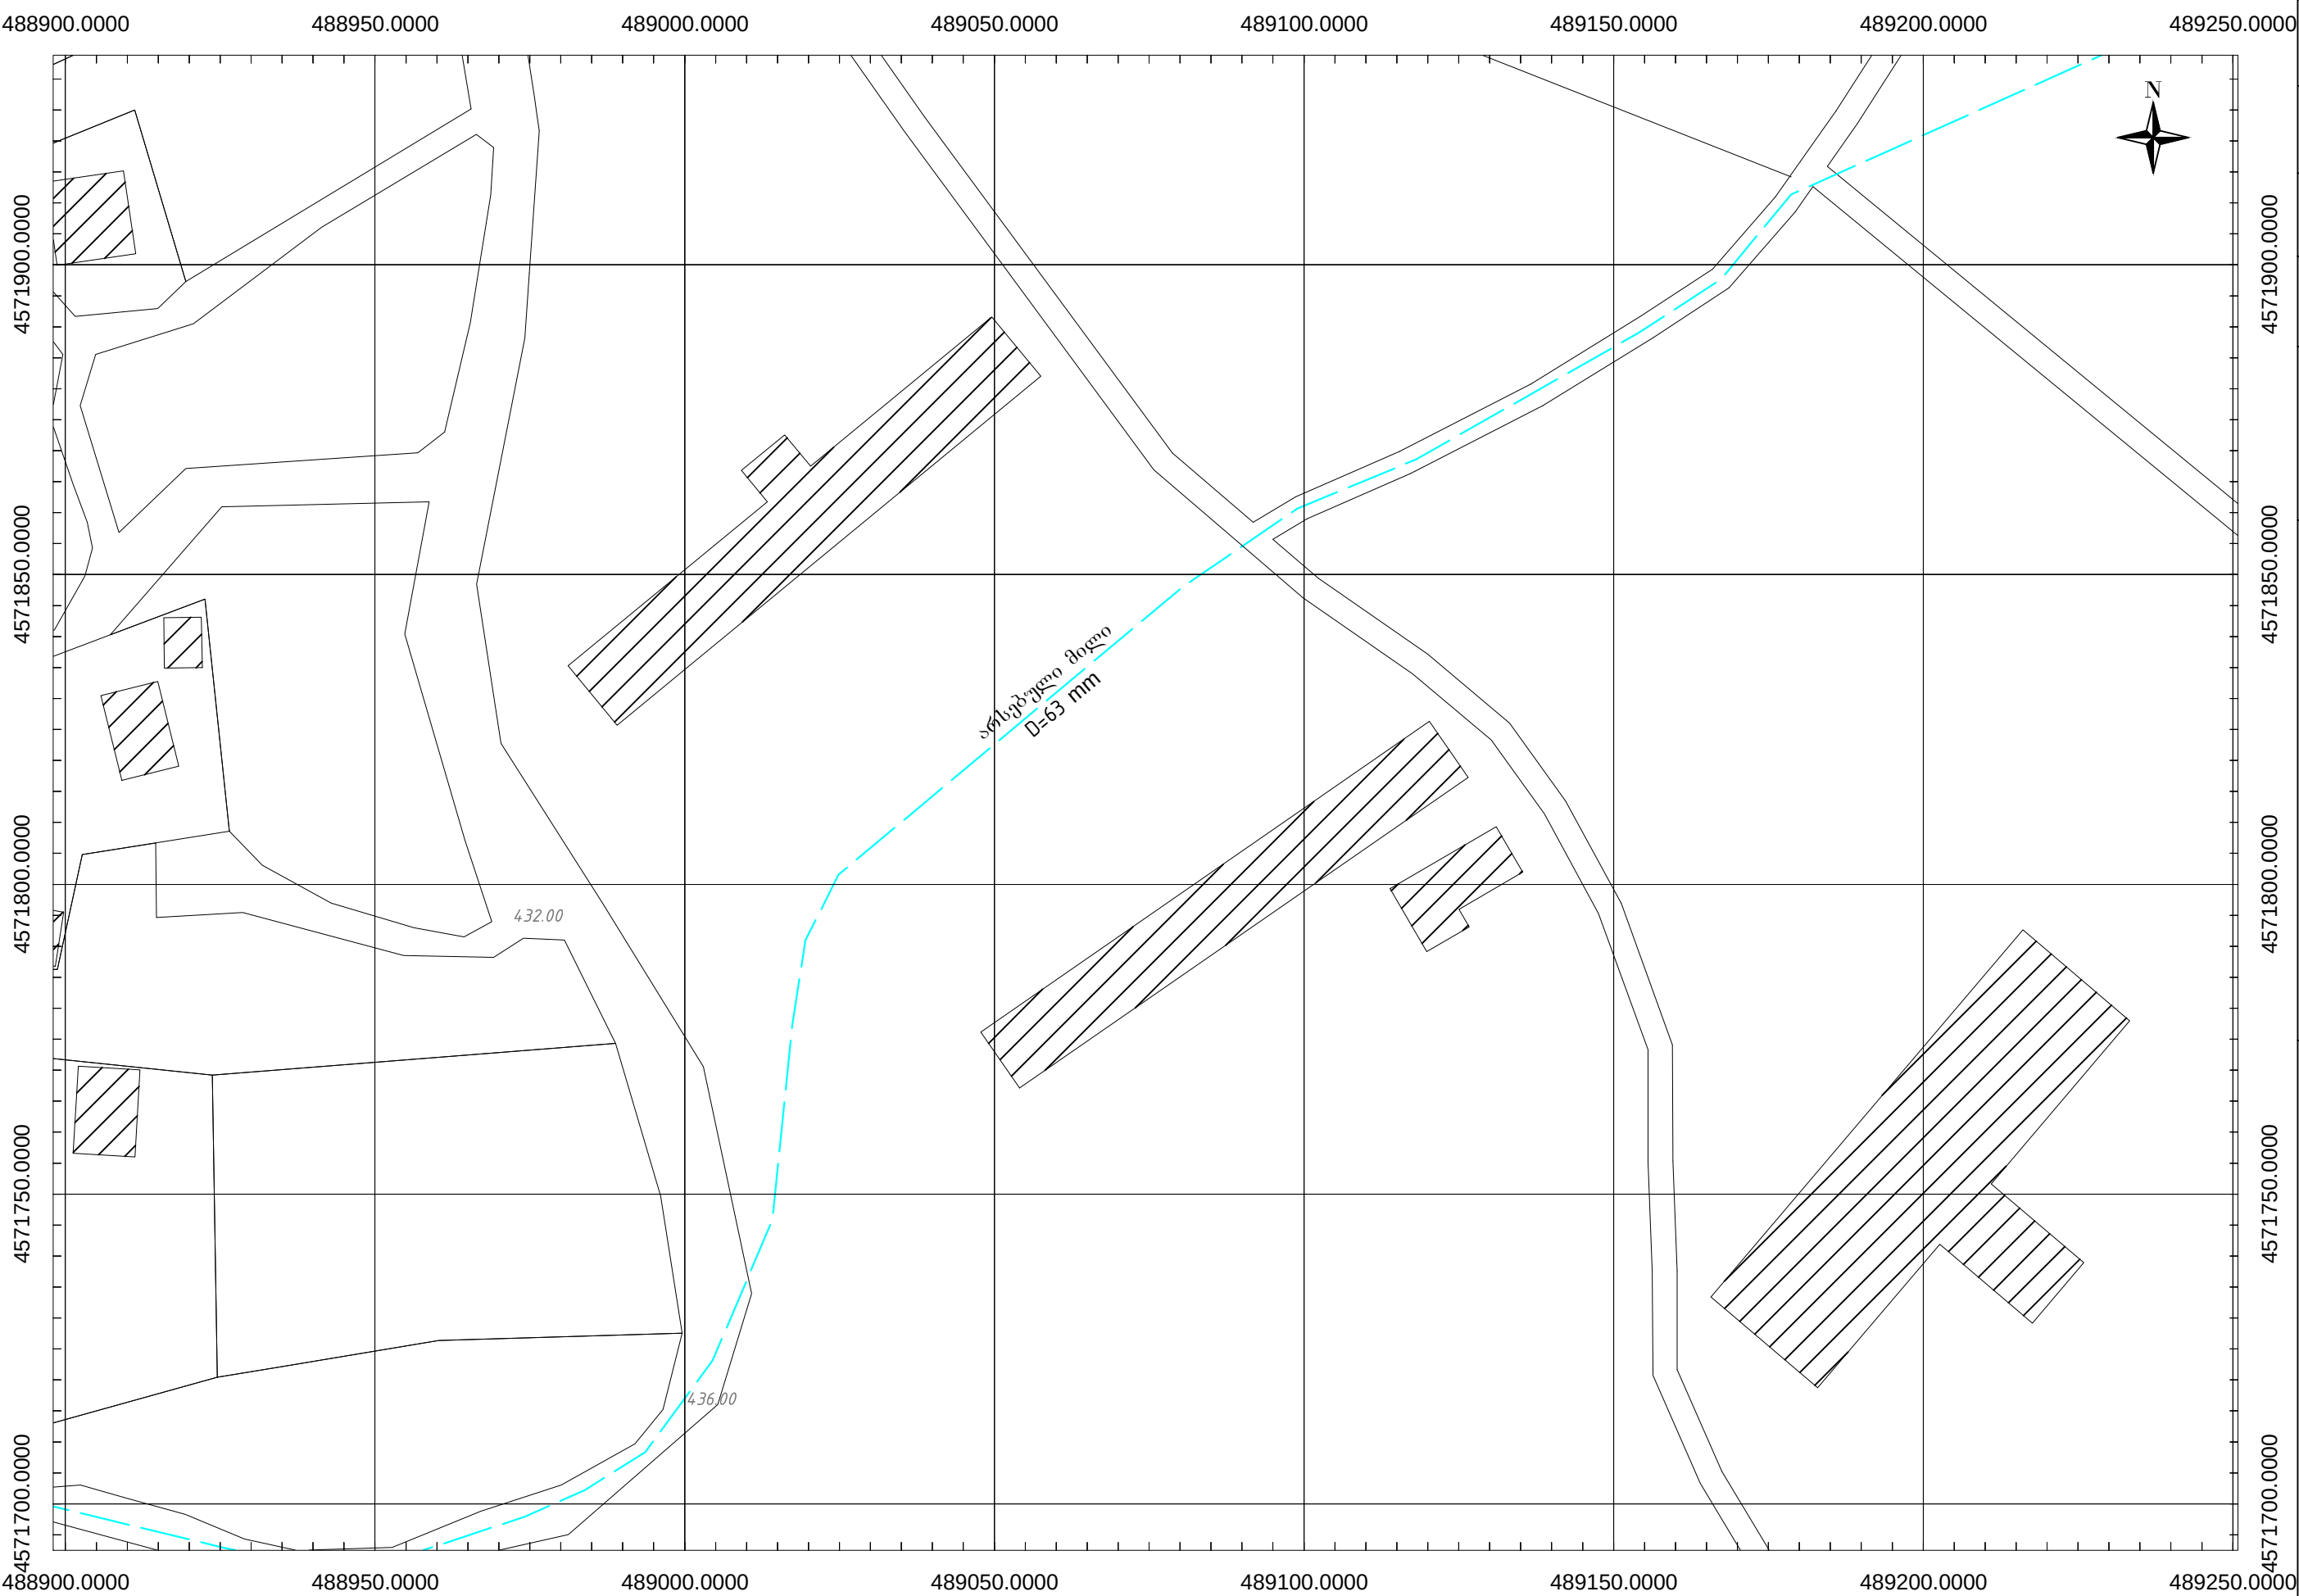


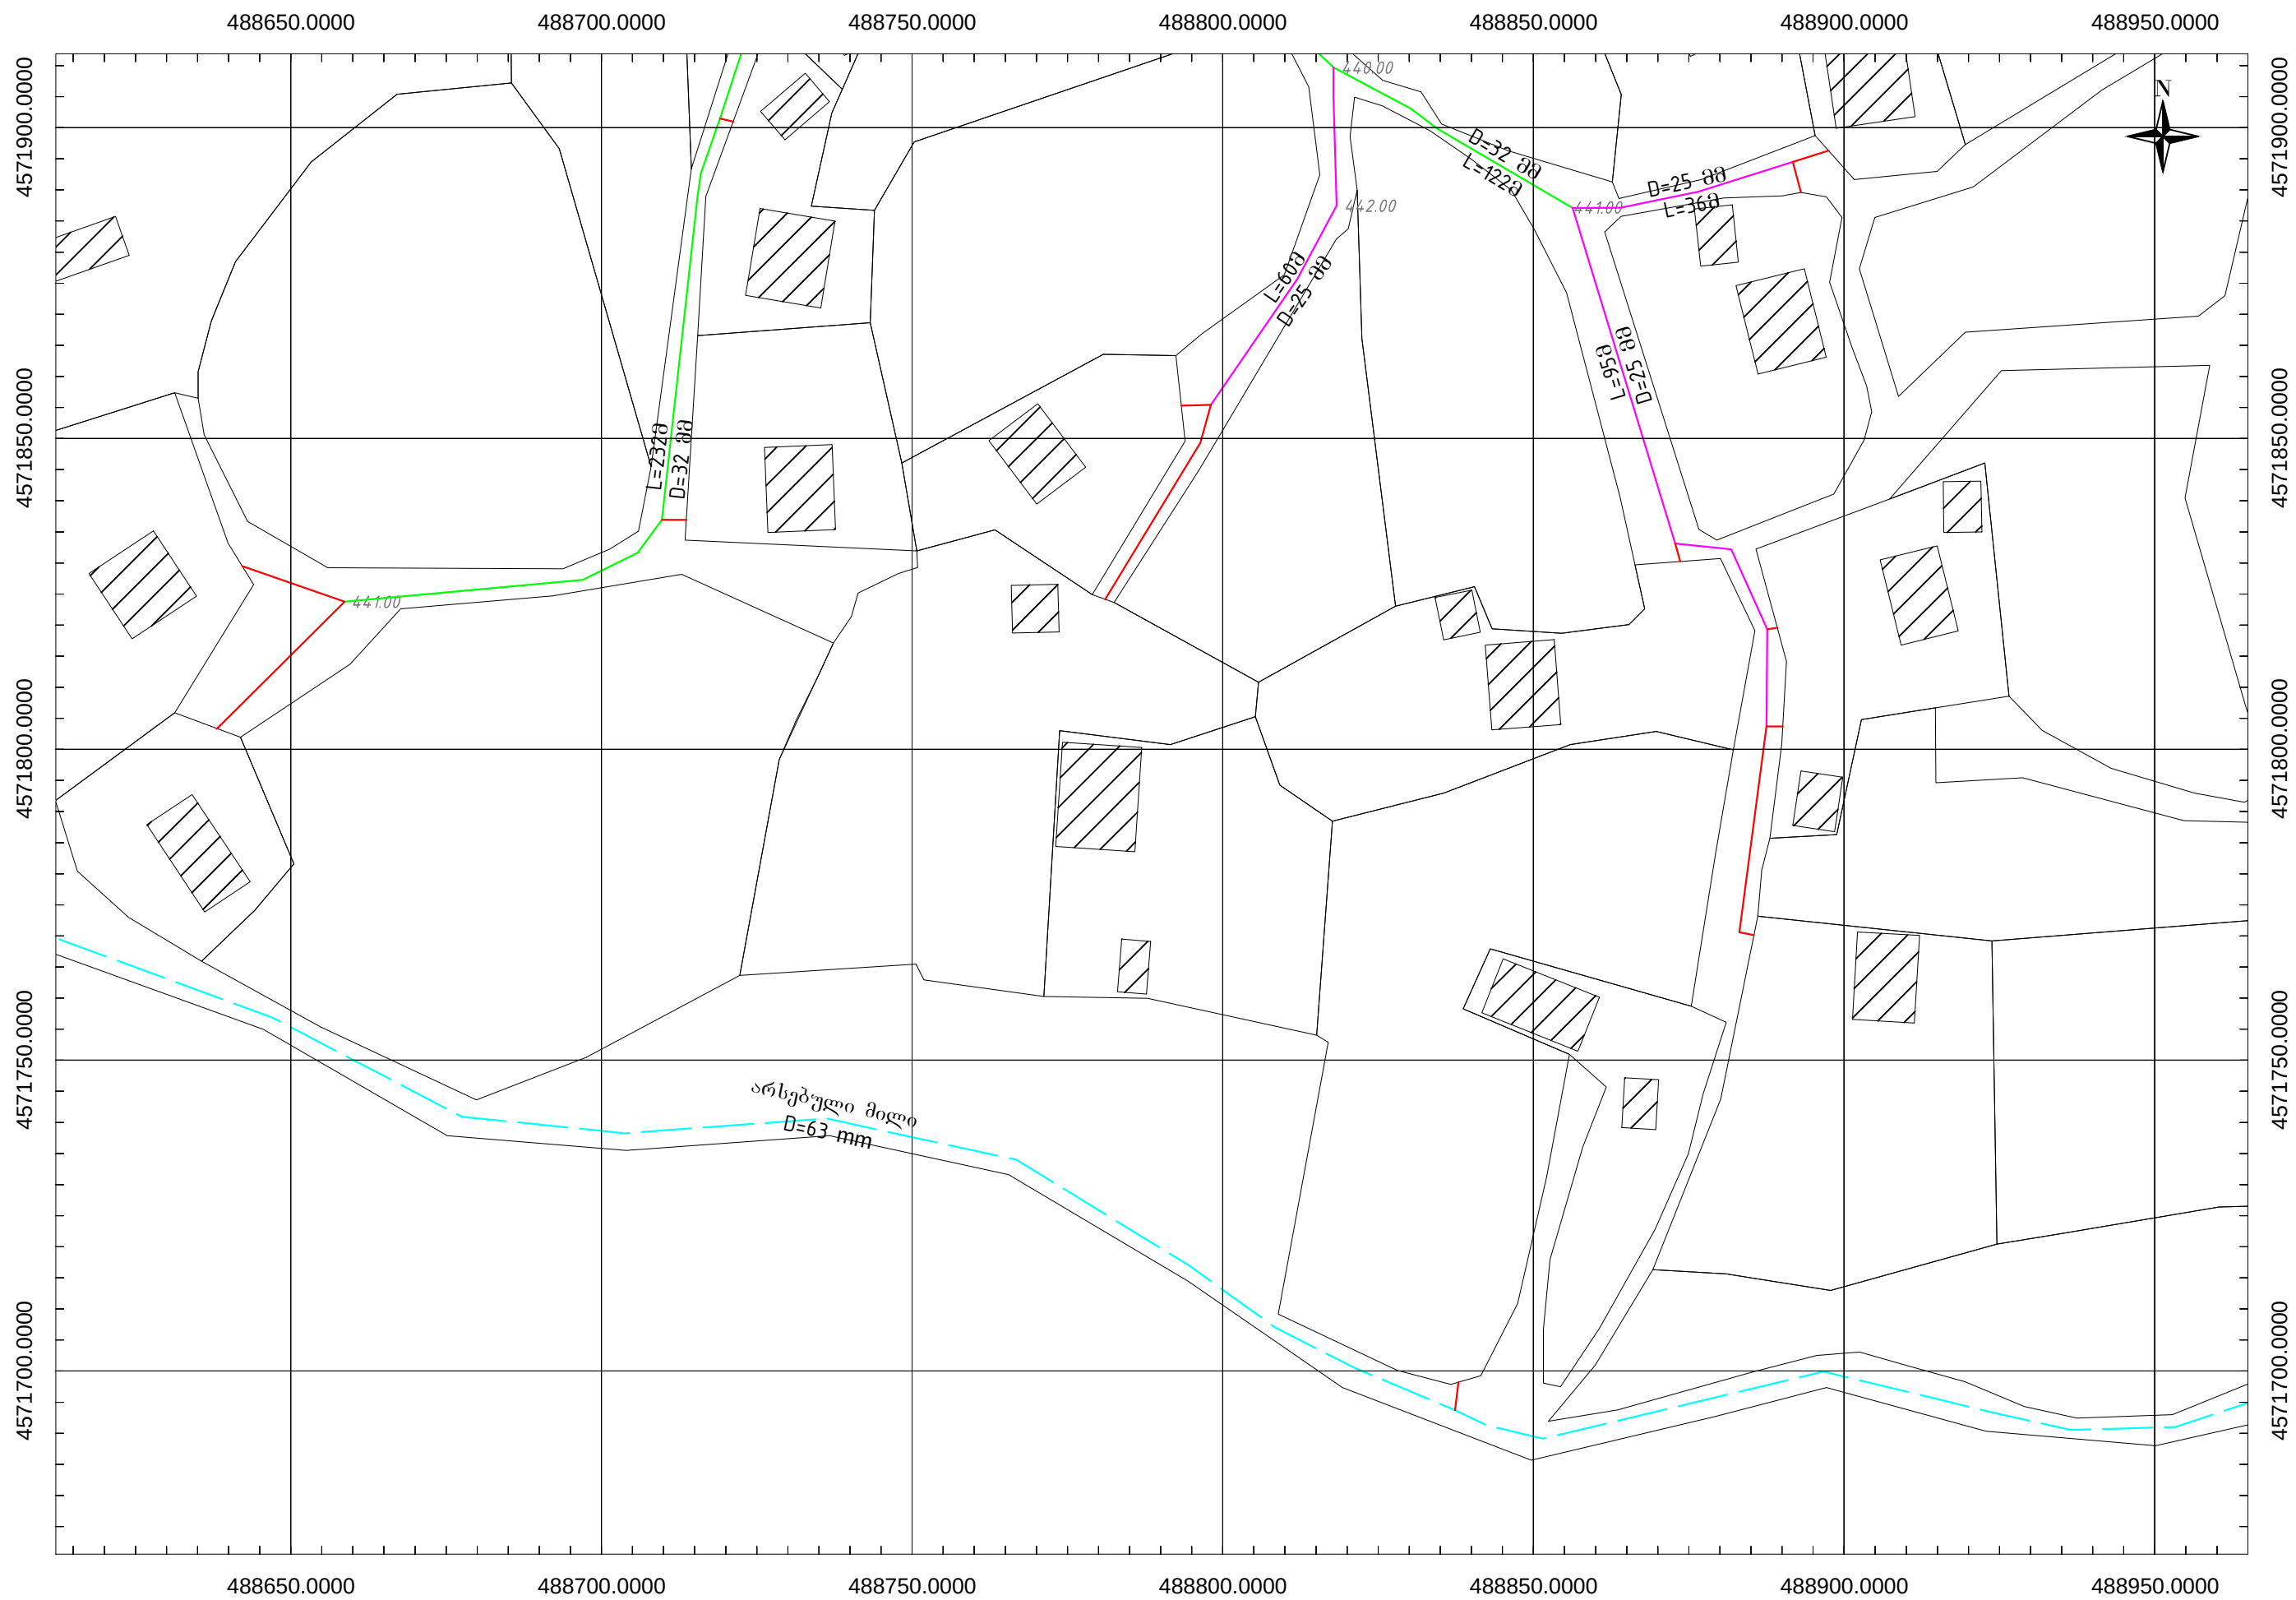


მასშტაბის მუნიციპალიტეტი სოფელი პასუხი წესდისაქმის მოწყობა	გეგმა		ფურცელი		მასშტაბი:	თარიღი
			01 G 03		1:1000	2015
			სტადია		W.D.	
			მ. პ.			
მ.პ.ს. "მ.პ.ს.ს" L.T.D "MBC"	სტადია		გეგმვა		მ. პ.	
	მ.პ.ს.ს		მ. პ.		მ. პ.	


[illegible]

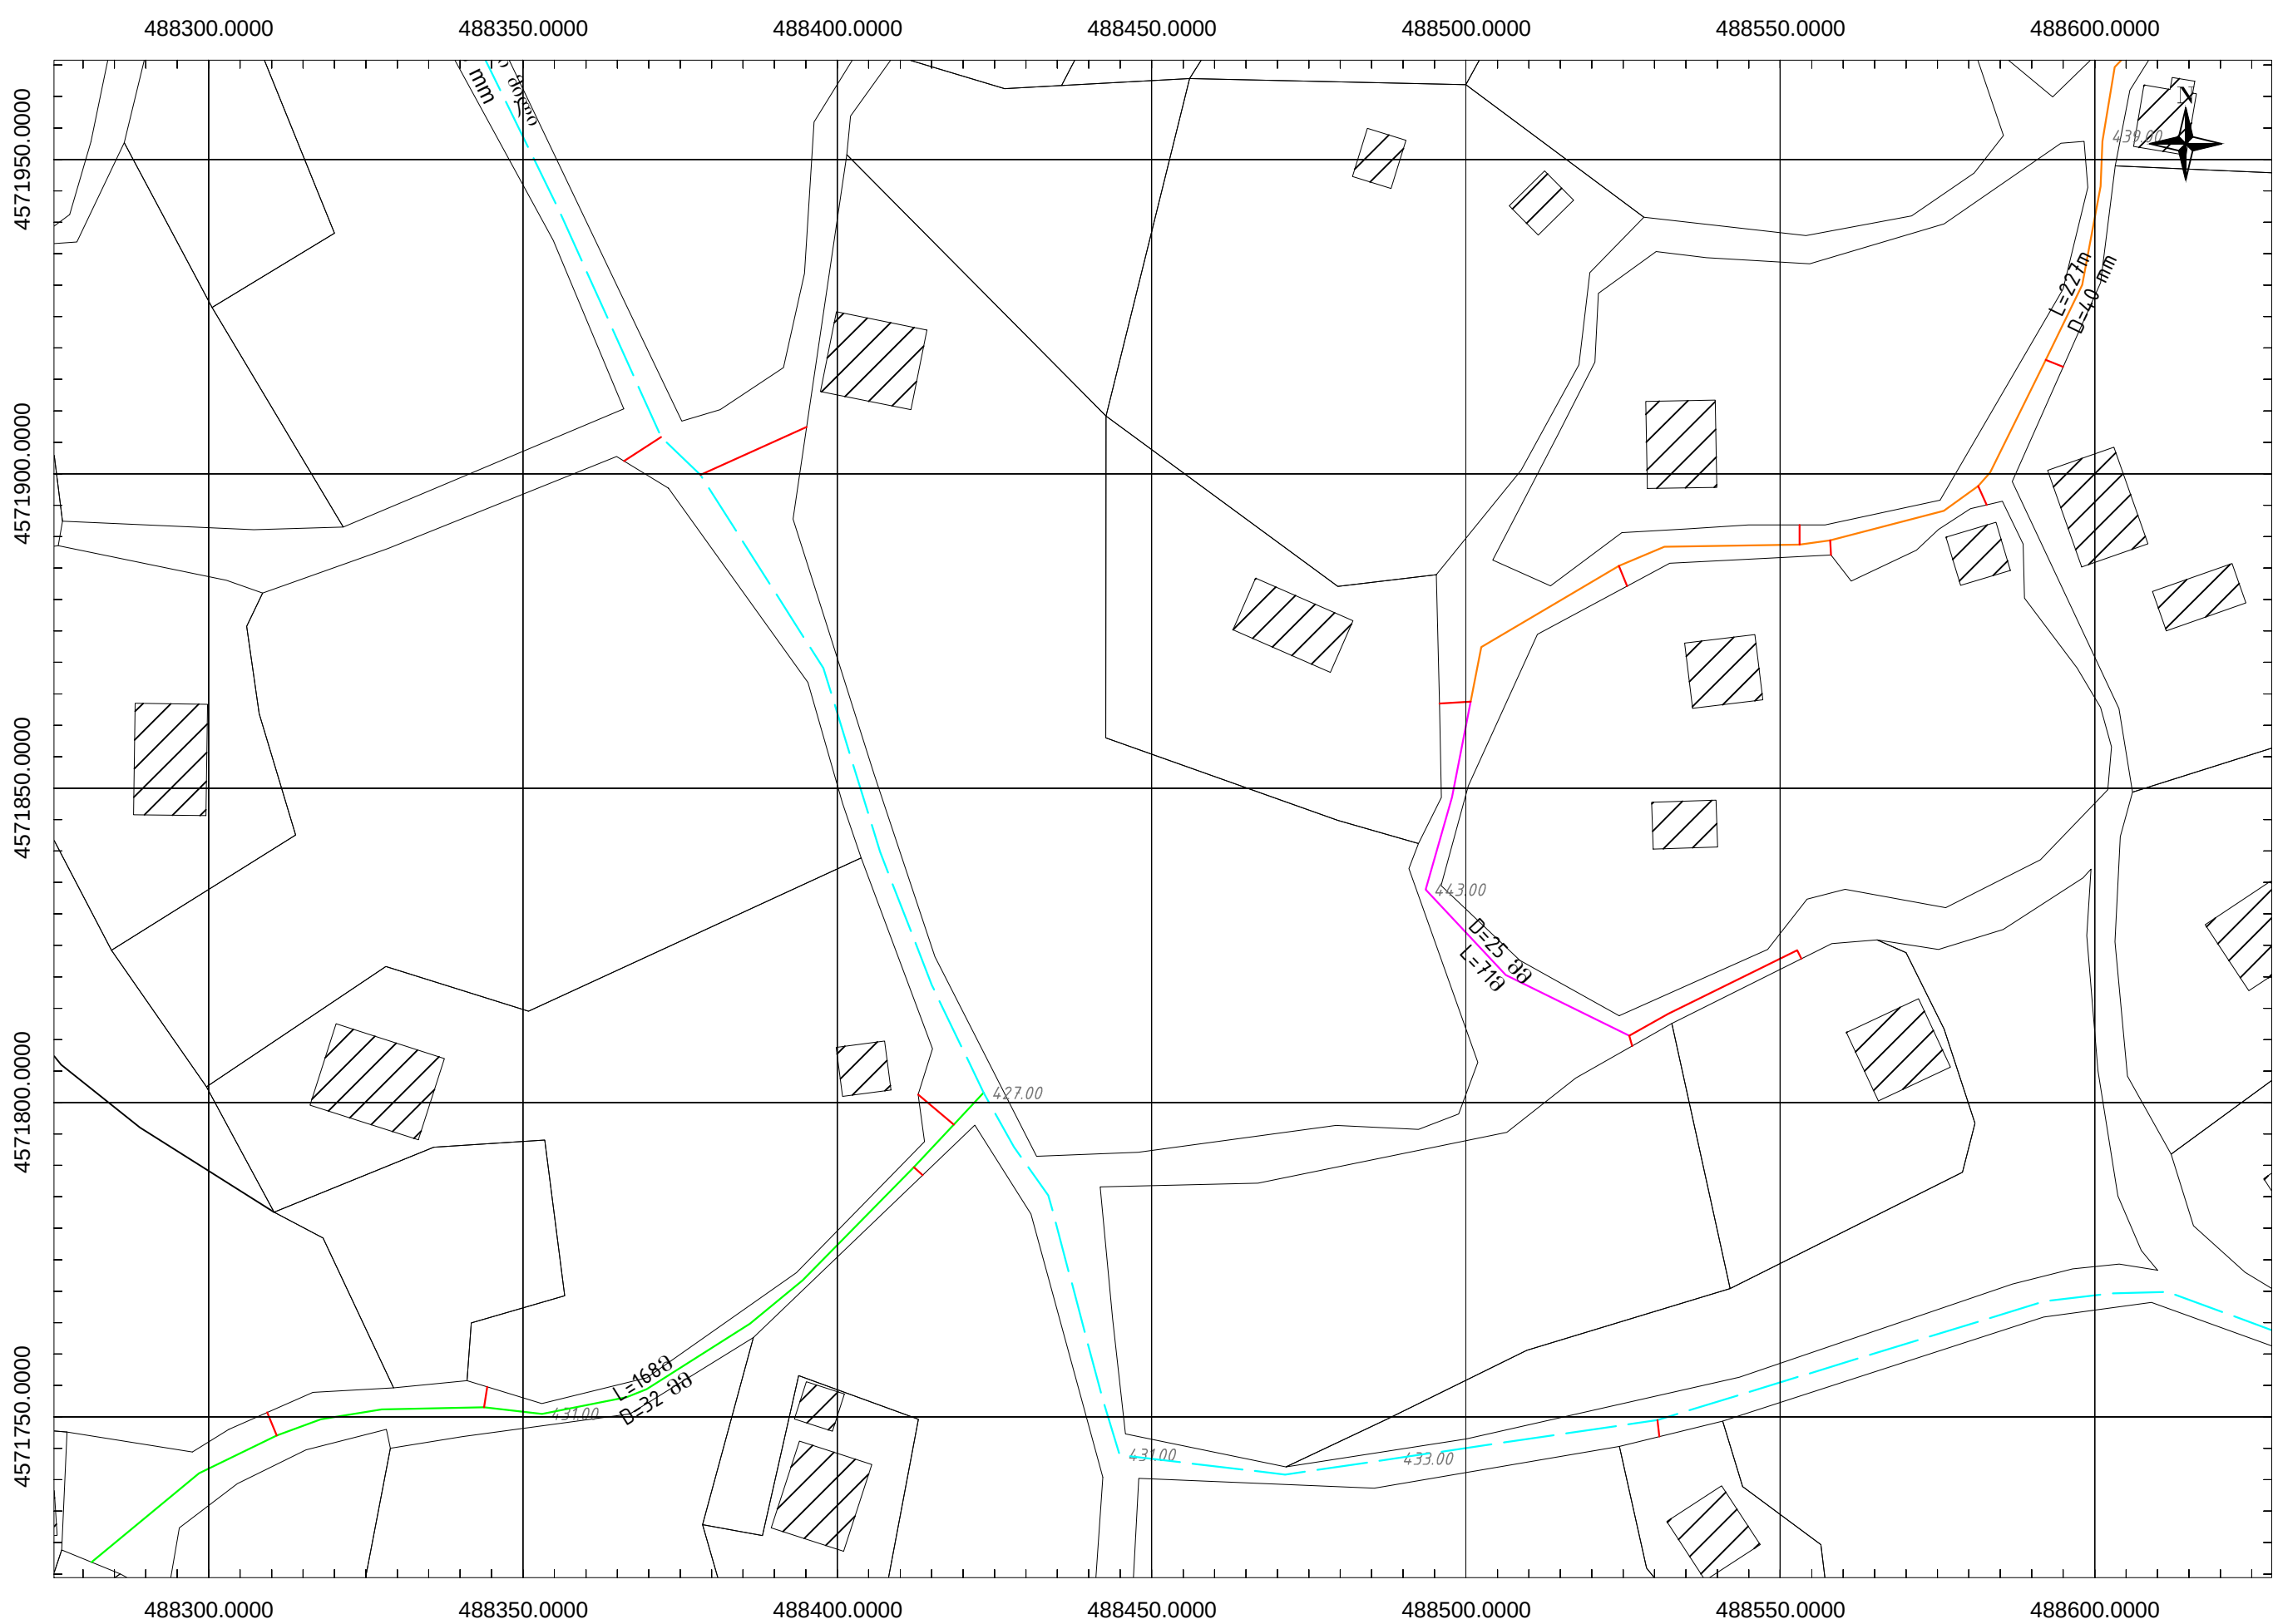


მარნეულის მუნიციპალიტეტი სოფელი კასელო წყალსადენის მოწყობა		ბეგმა				ფურცელი 01 G 05	სტადია მ. პ.	მასშტაბი 1:1000	თარიღი 2015
MBC	შ.პ.ს. "შპ-ბი-სი" L.T.D "MBC"	სელადგანელი	მ. პერიმე	შპსურულა				ა. პერიმე	

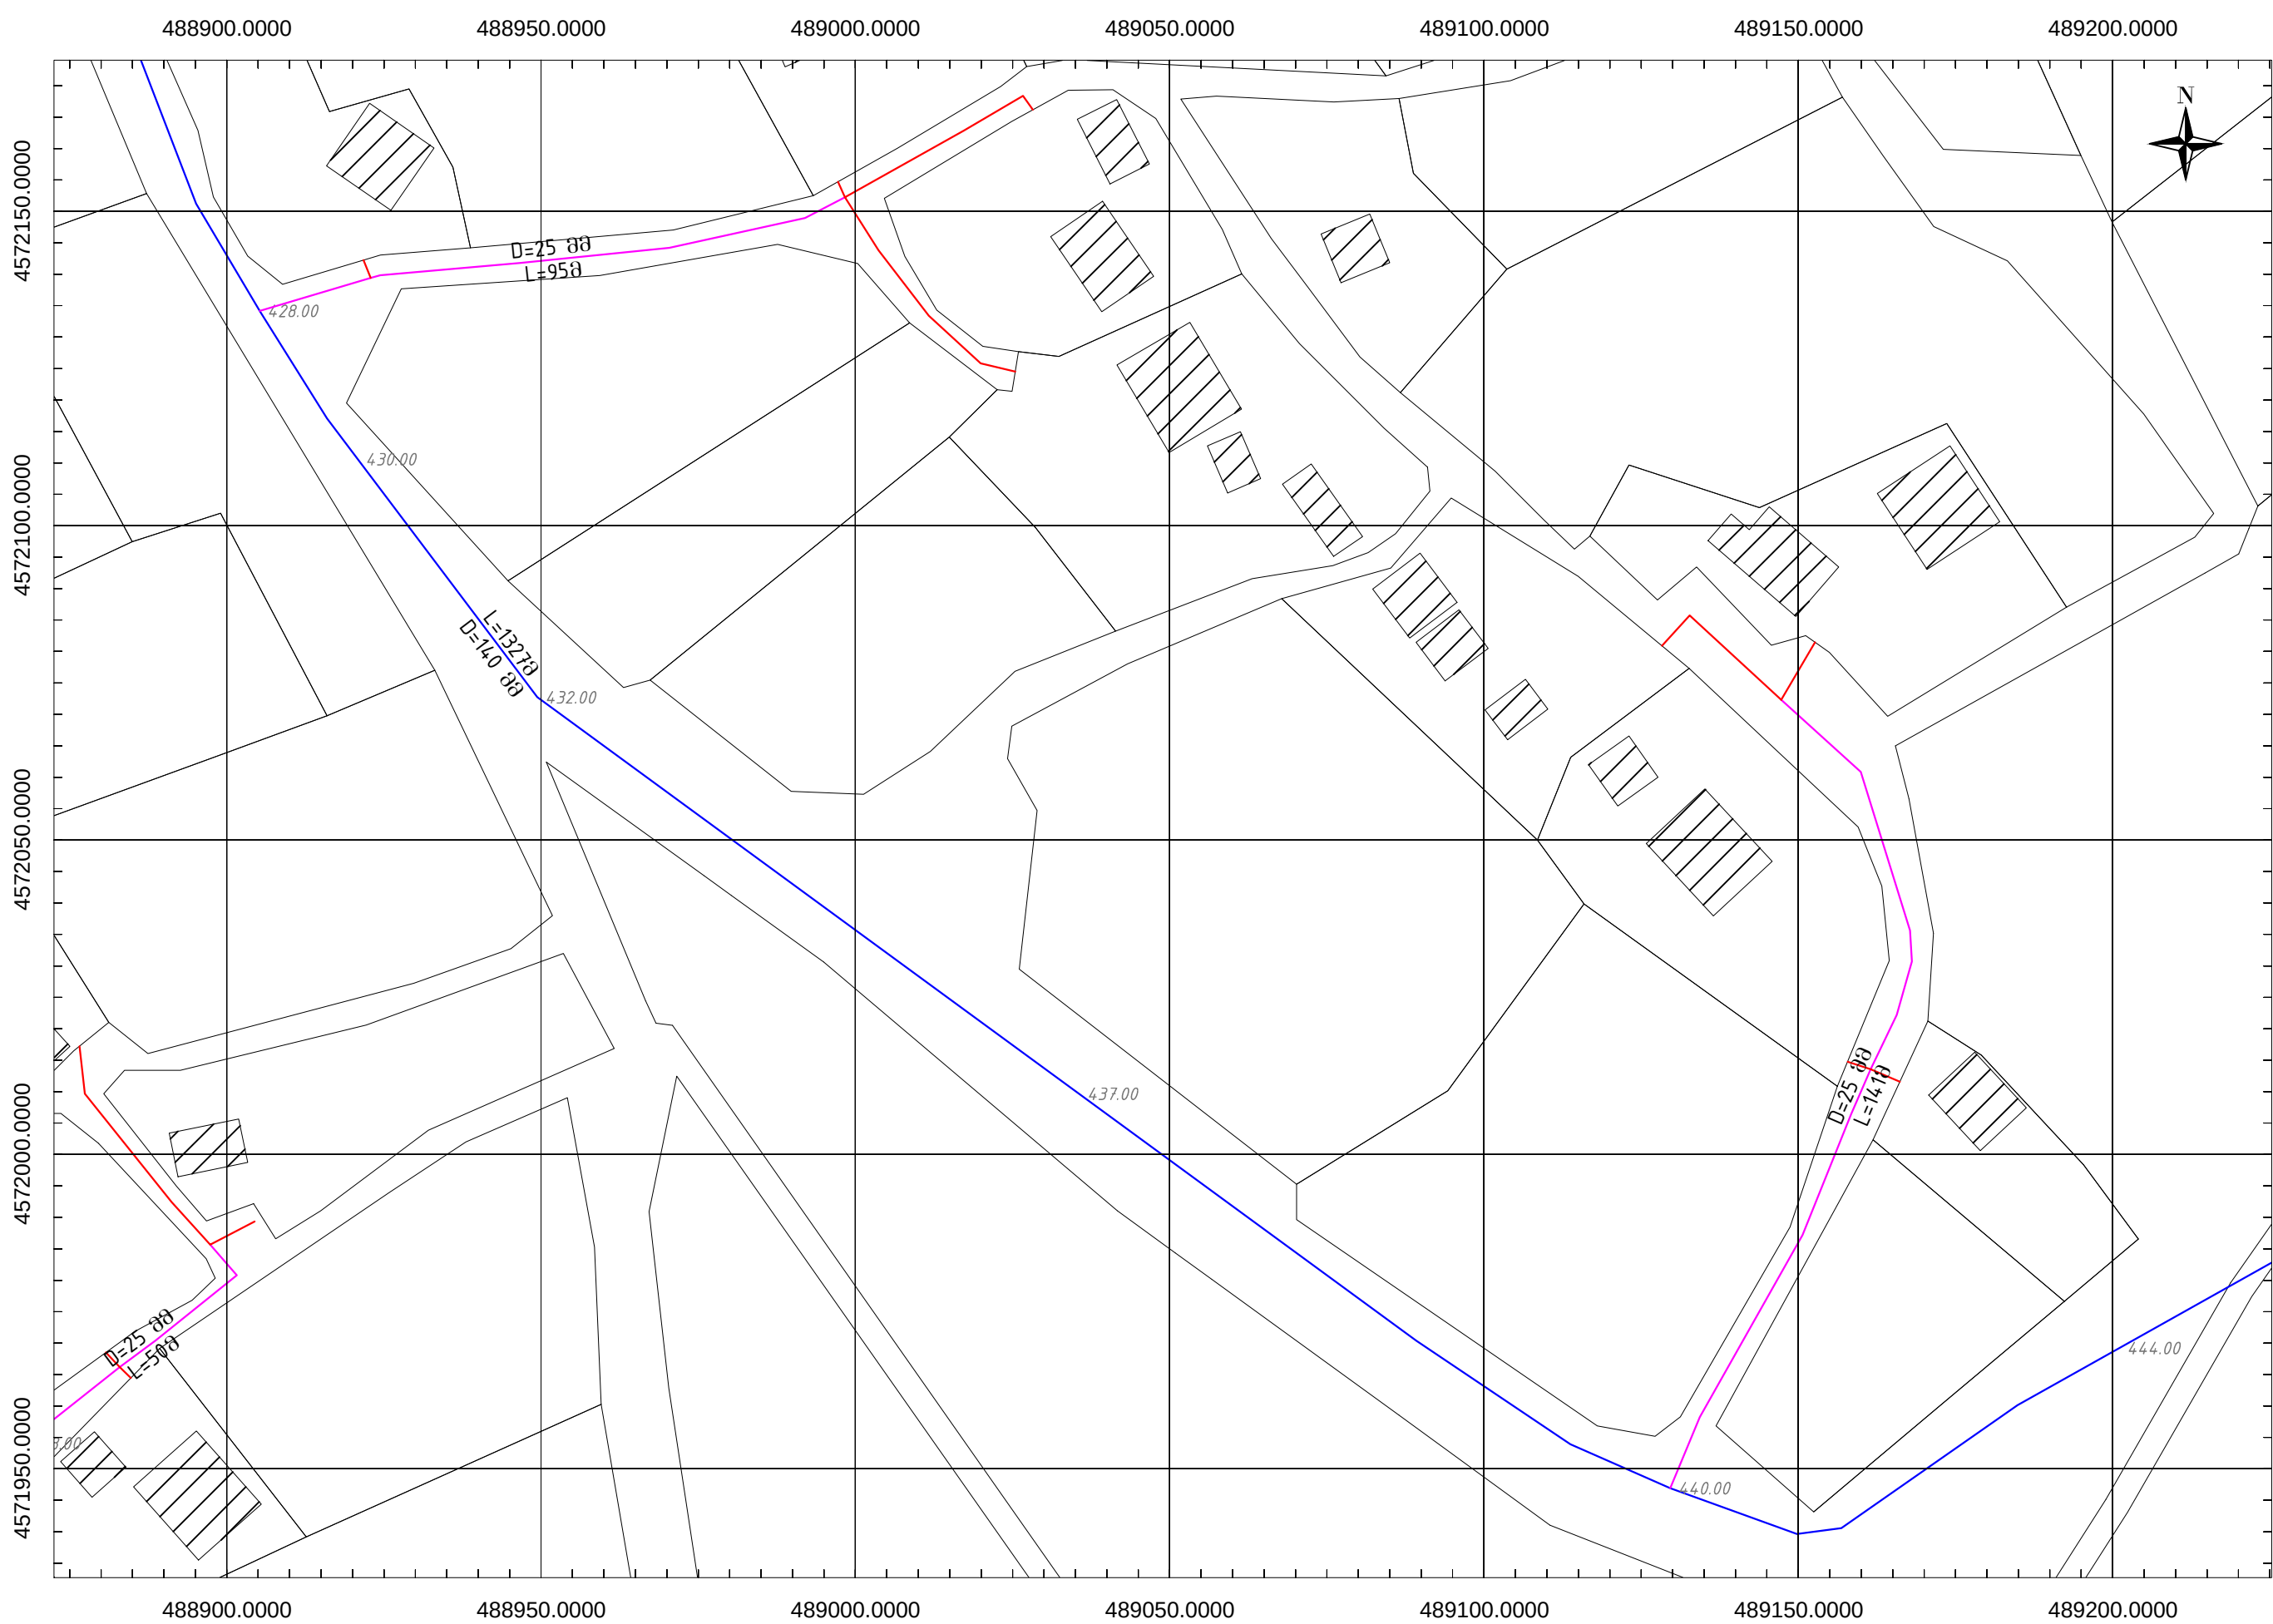


მარნეულის მუნიციპალიტეტი სოფელი პასუხლო წყალსაცმის მოწყობა	გეგმა		ფურცელი	სტადია	მასშტაბი	თარიღი
	ბ.პ.ს. "მ.პ.ს.ს." L.T.D "MBC"		01 G 08	მ. პ.	1:1000	2015
	ს.პ.ს. "მ.პ.ს.ს." L.T.D "MBC"		გეგმვა	მ. პ.	გ. პ.	გ. პ.
	MBC		გეგმვა	მ. პ.	გ. პ.	გ. პ.

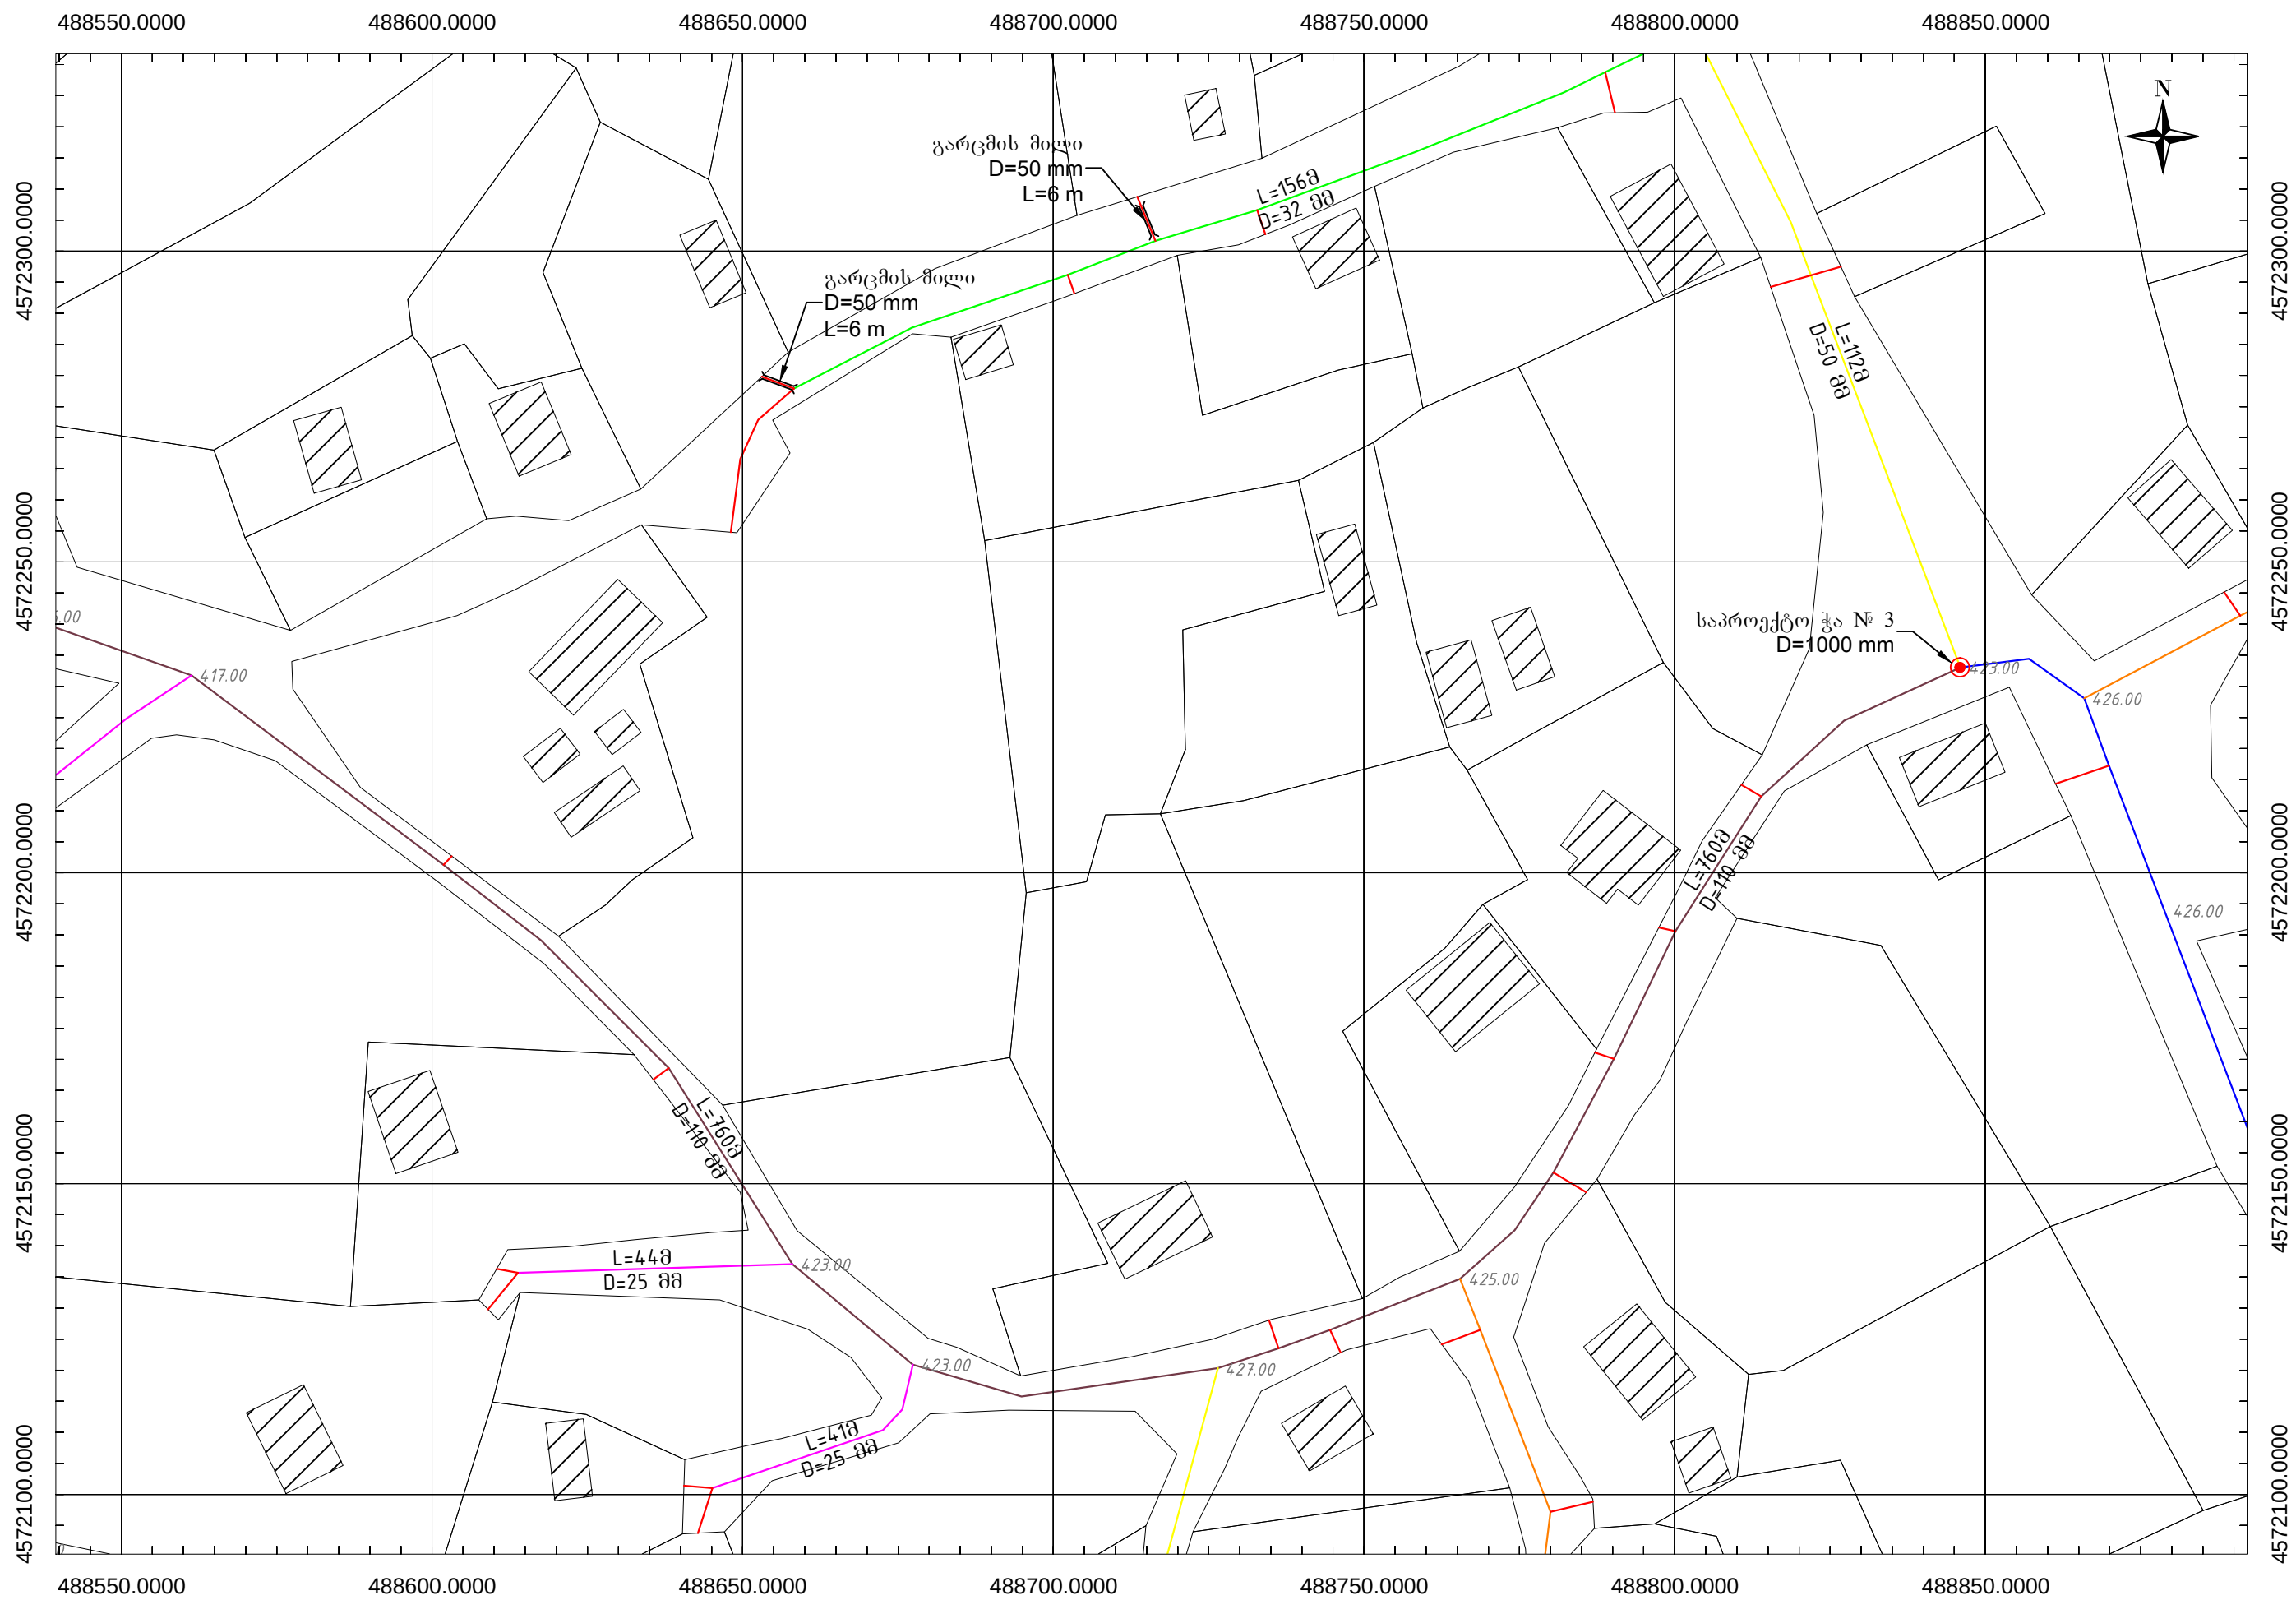


მარნეულის მუნიციპალიტეტი სოფელი კასუმლო წყალნაღების მოწყობა	ბებია						ფურცელი 01 G 09	სტადია გ. პ.	ელვაი W.D.	მაშვზ; 1:1000	თარიღი 2015
MBC	გ.პ.ს. "ემ-ბი-სი"	L.T.D "MBC"	ხელმძღვანელი	გ. პერიმი	შეასრულა	დ. გერმანი					

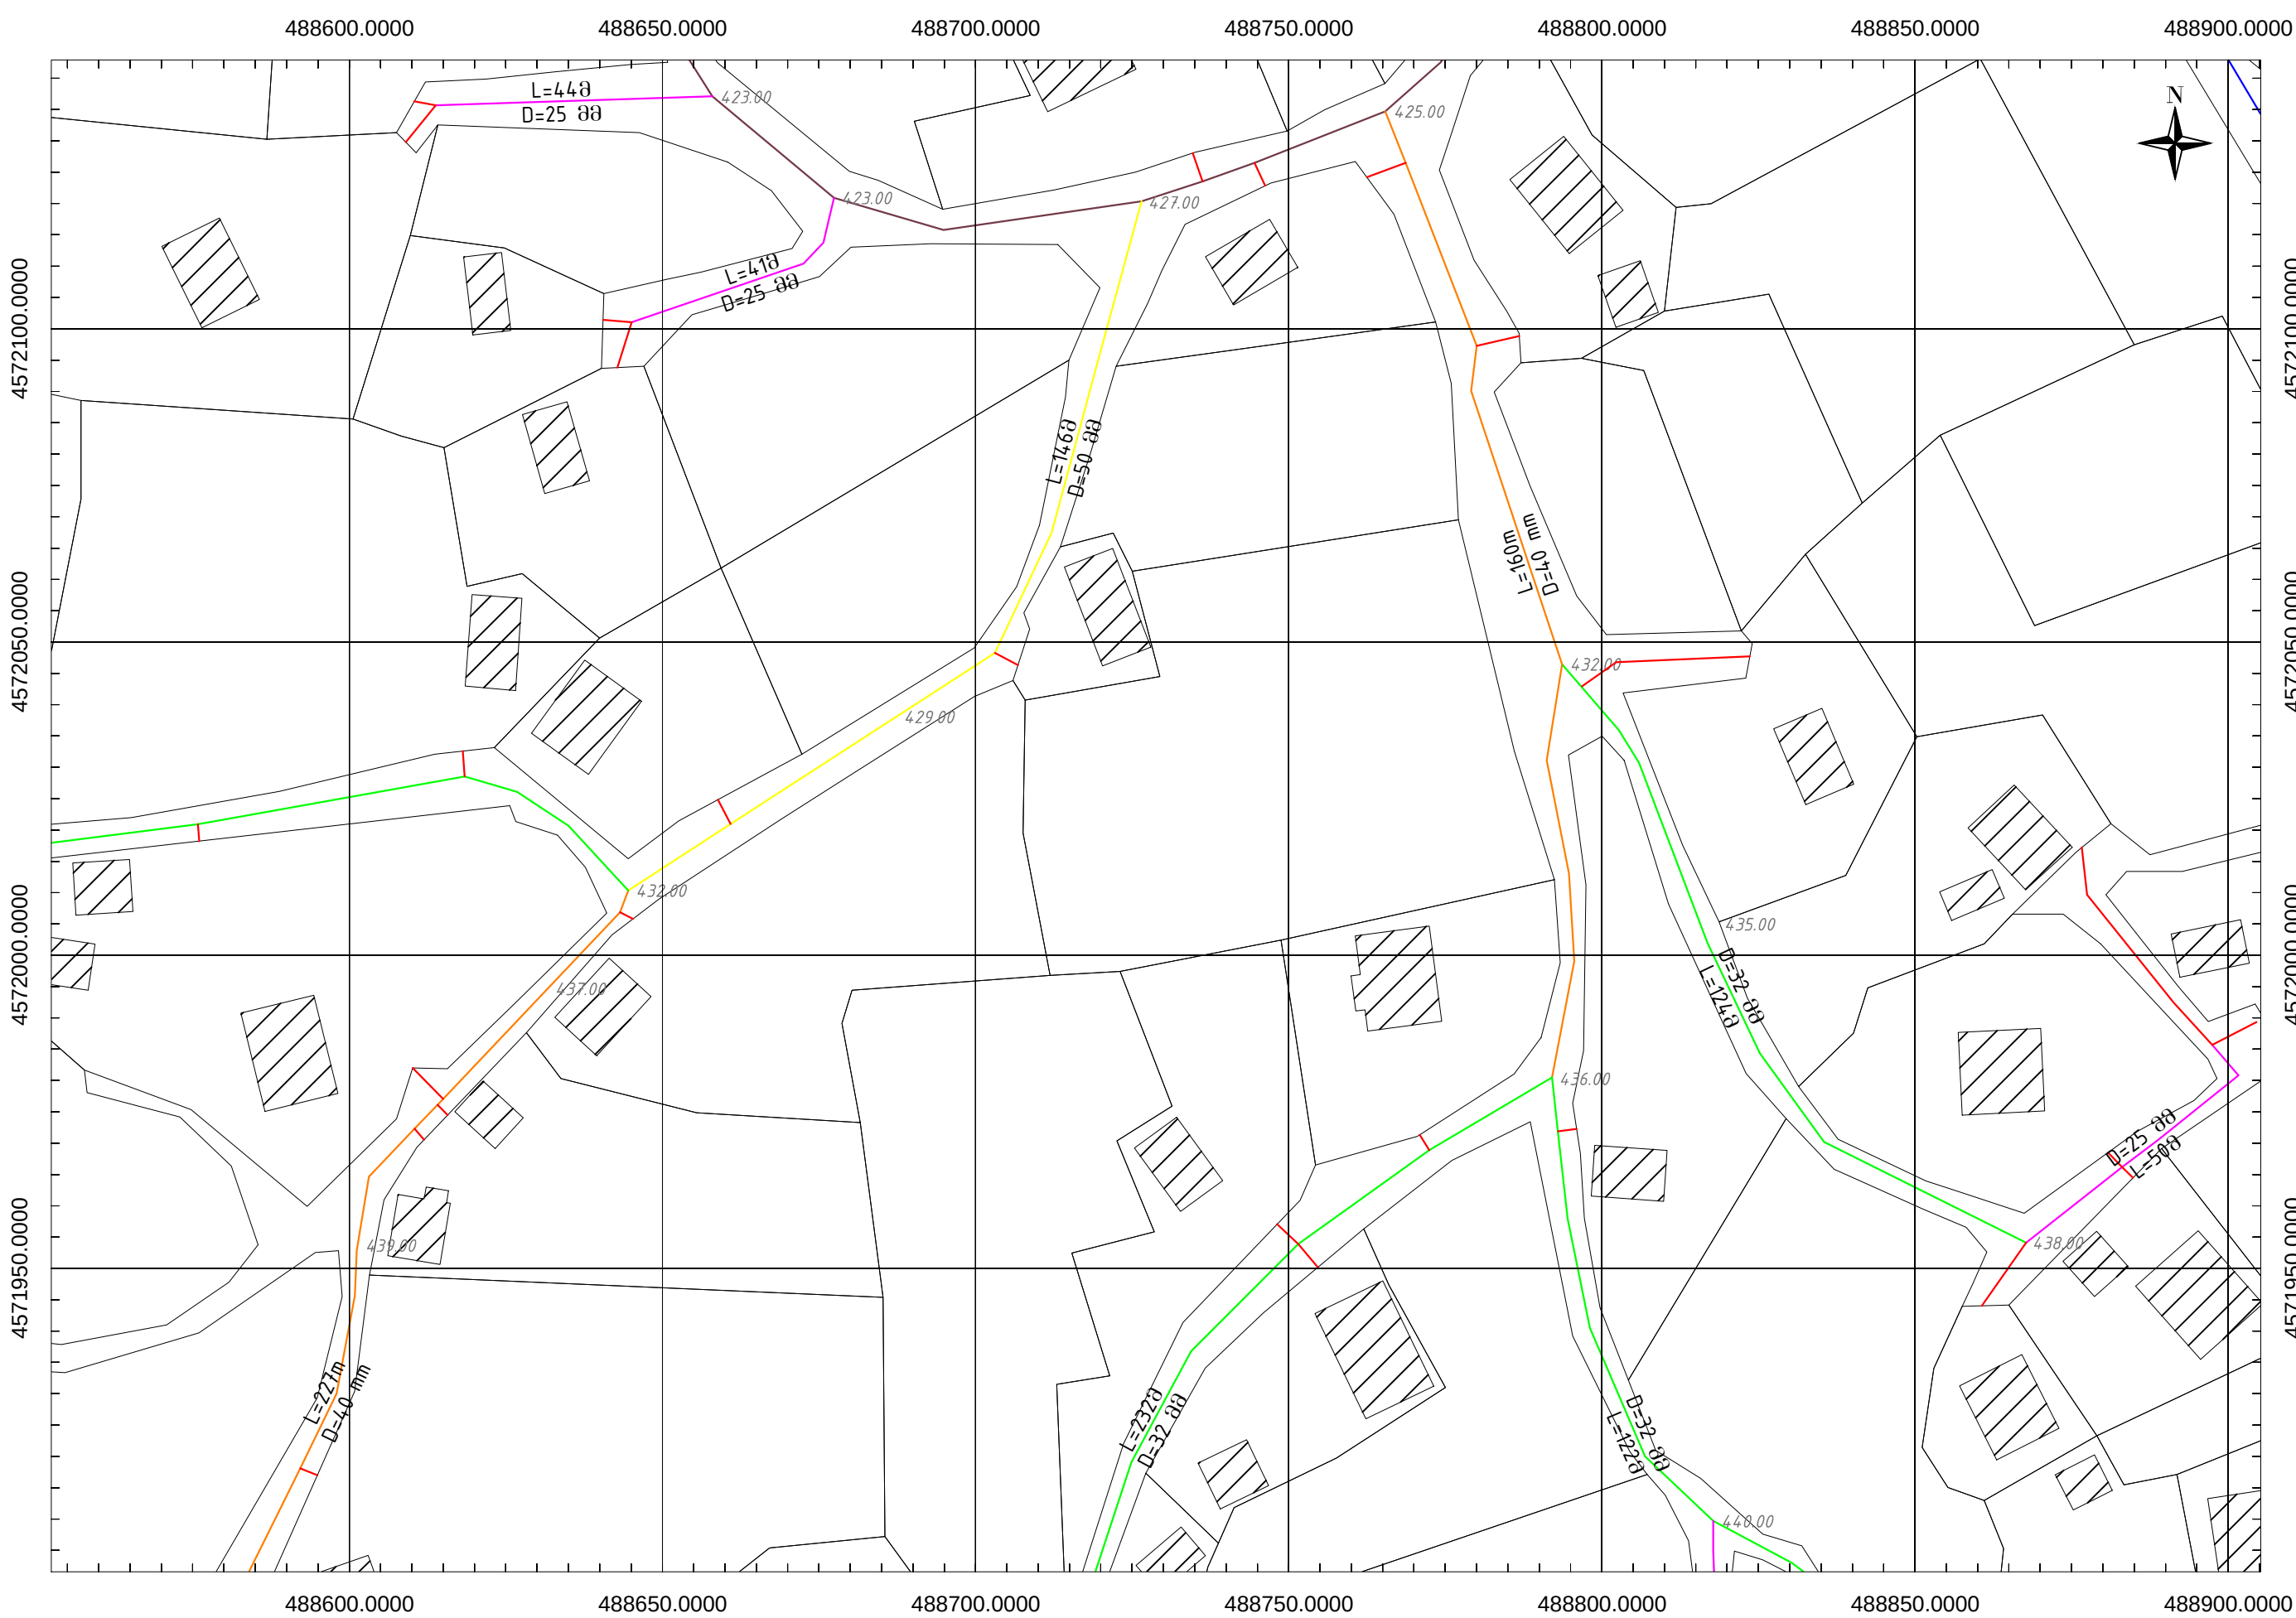


მასშტაბის მუნიციპალიტეტი სოფელი პასუხი წყალსაცემის მოწყობა	ბეჭედი			ფურცელი 01 G 10		თარიღი	მასშტაბი	თარიღი
						მ. პ.	W.D.	2015
	სპეციალისტი			შეამოწმა		ა. პერიძე		
	შ.პ.ს. "შპ-პი-სი" L.T.D "MBC"					ა. პერიძე		

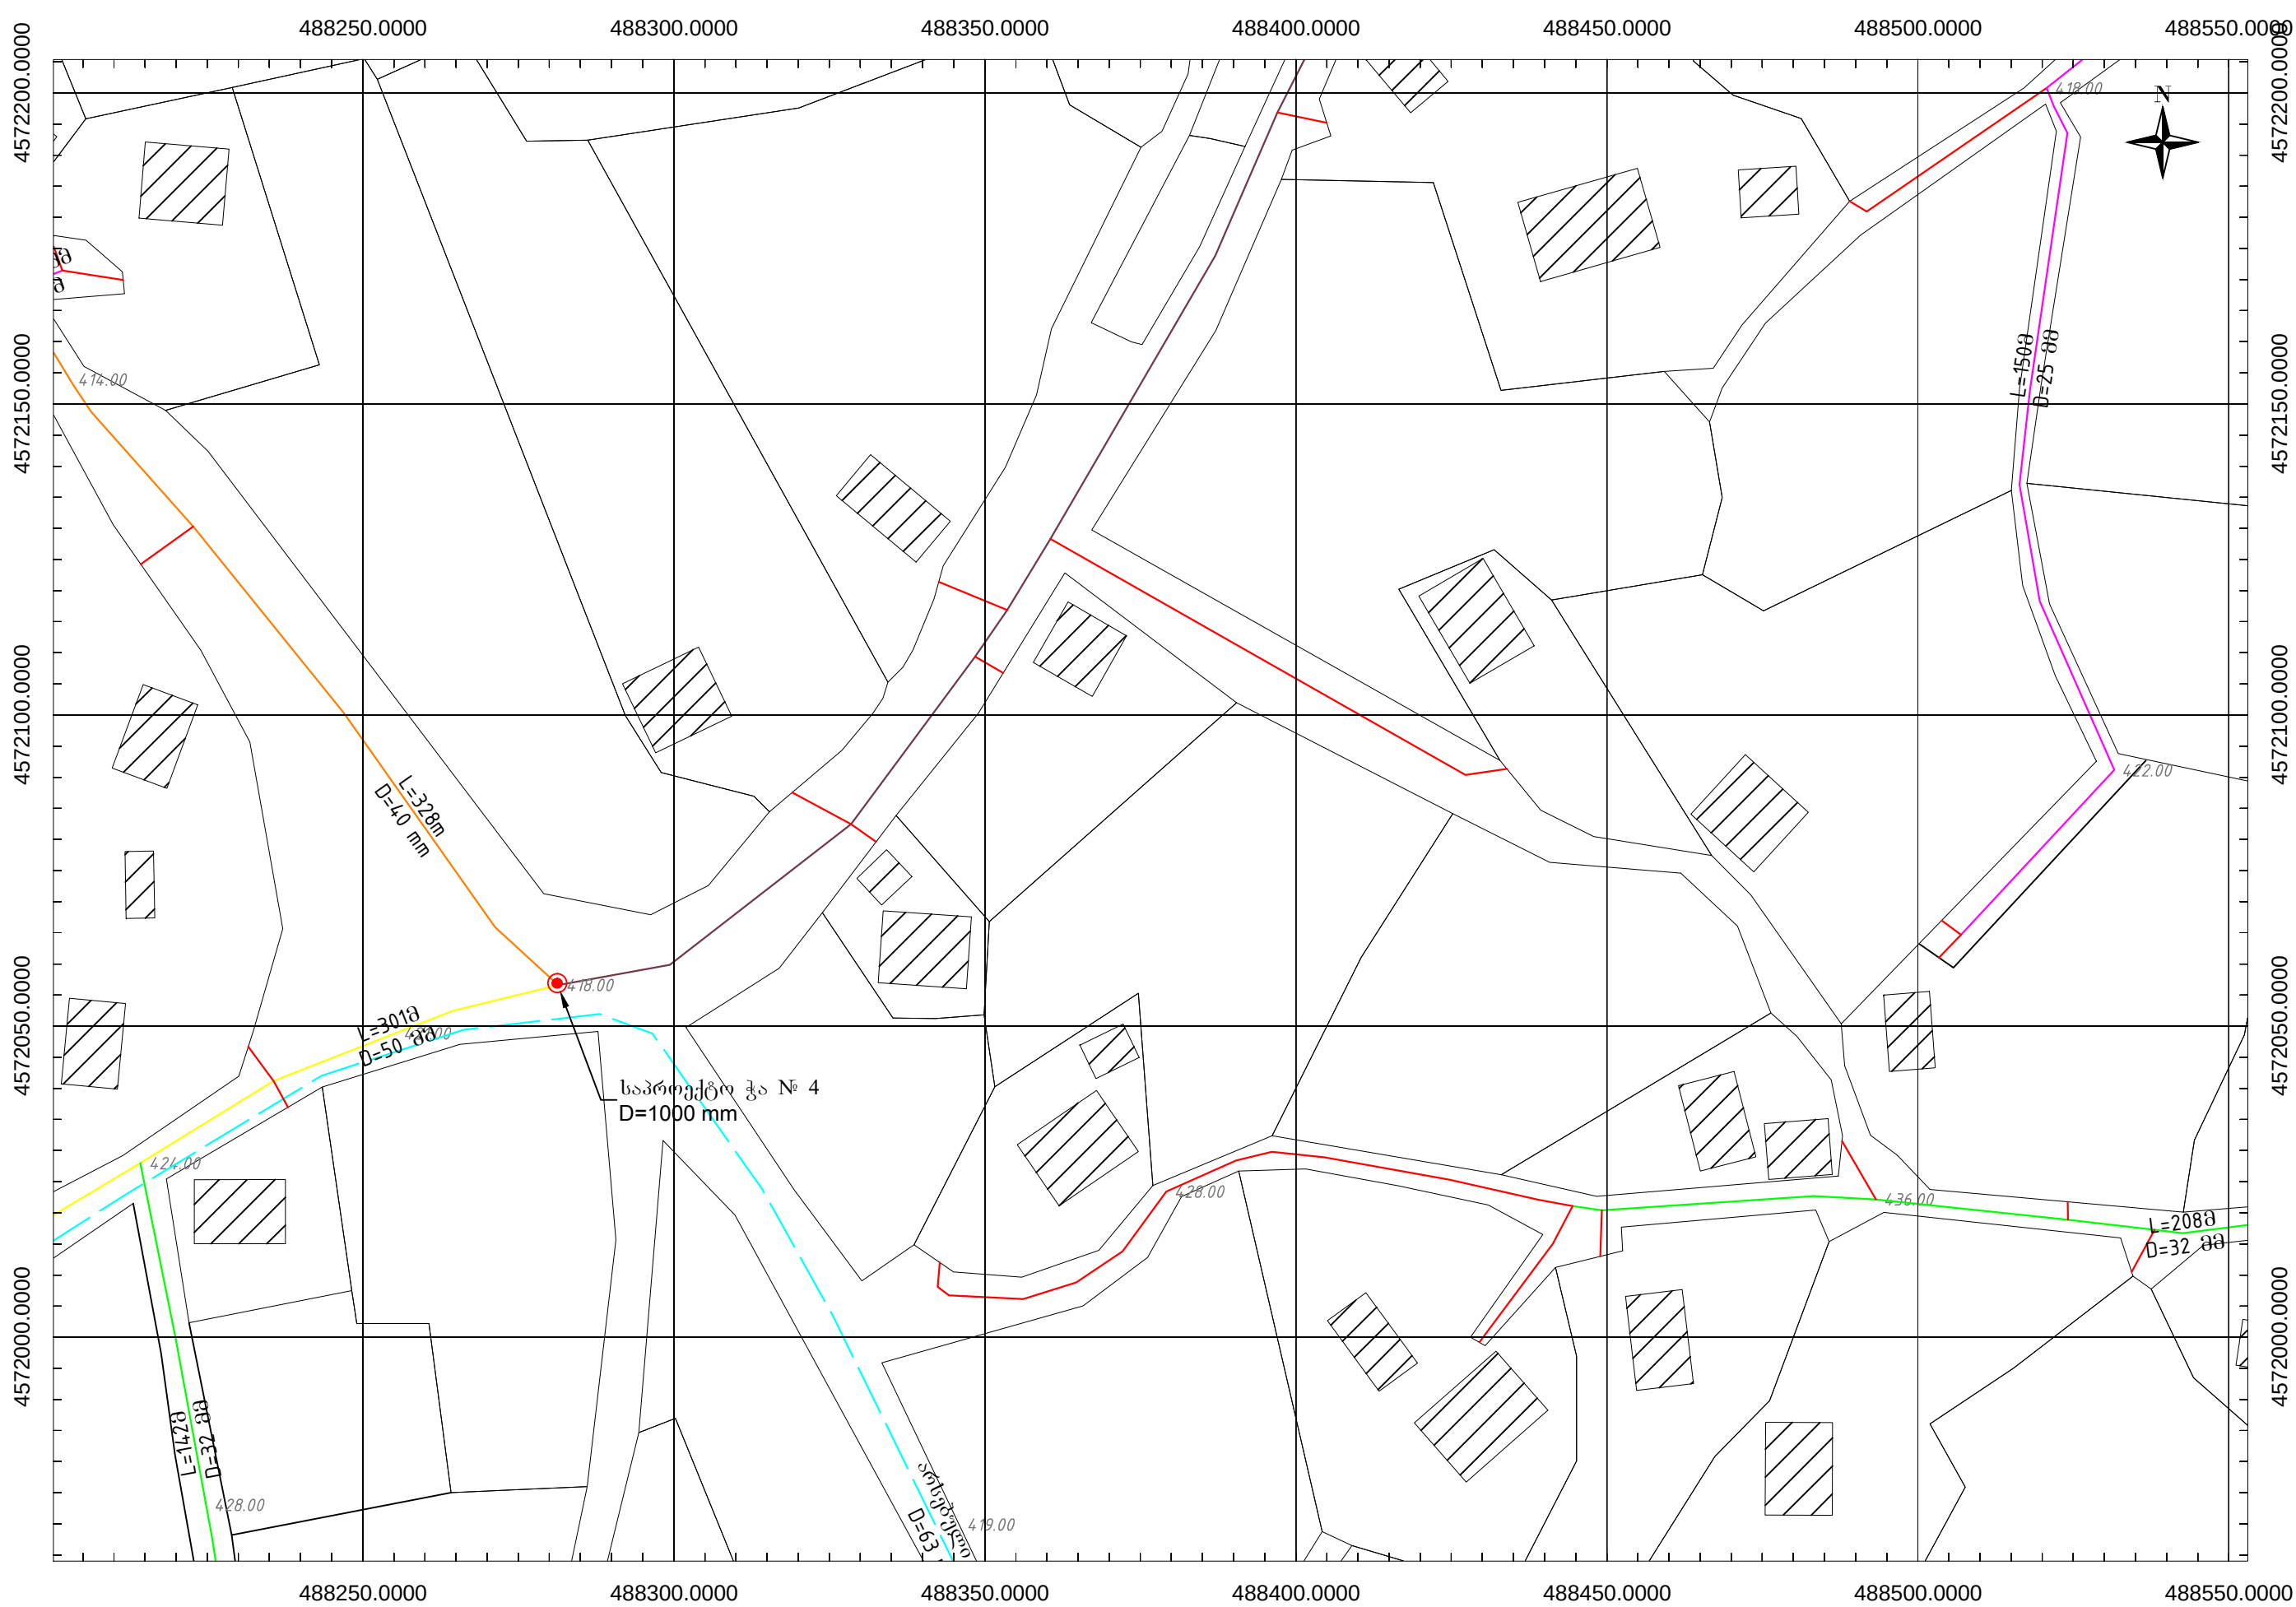


მასშტაბი შპს "მ.პ.პ.ს." L.T.D "MBC"	გეგმა			ფურცელი 01 G 11	სტადია მ. პ.	შპს "მ.პ.პ.ს."	მასშტაბი 1:1000	თარიღი 2015
	საპროექტო ჰა № 4			მ. პ.პ.ს.		მ. პ.პ.ს.		
	შპს "მ.პ.პ.ს." L.T.D "MBC"			შპს "მ.პ.პ.ს."		შპს "მ.პ.პ.ს."		

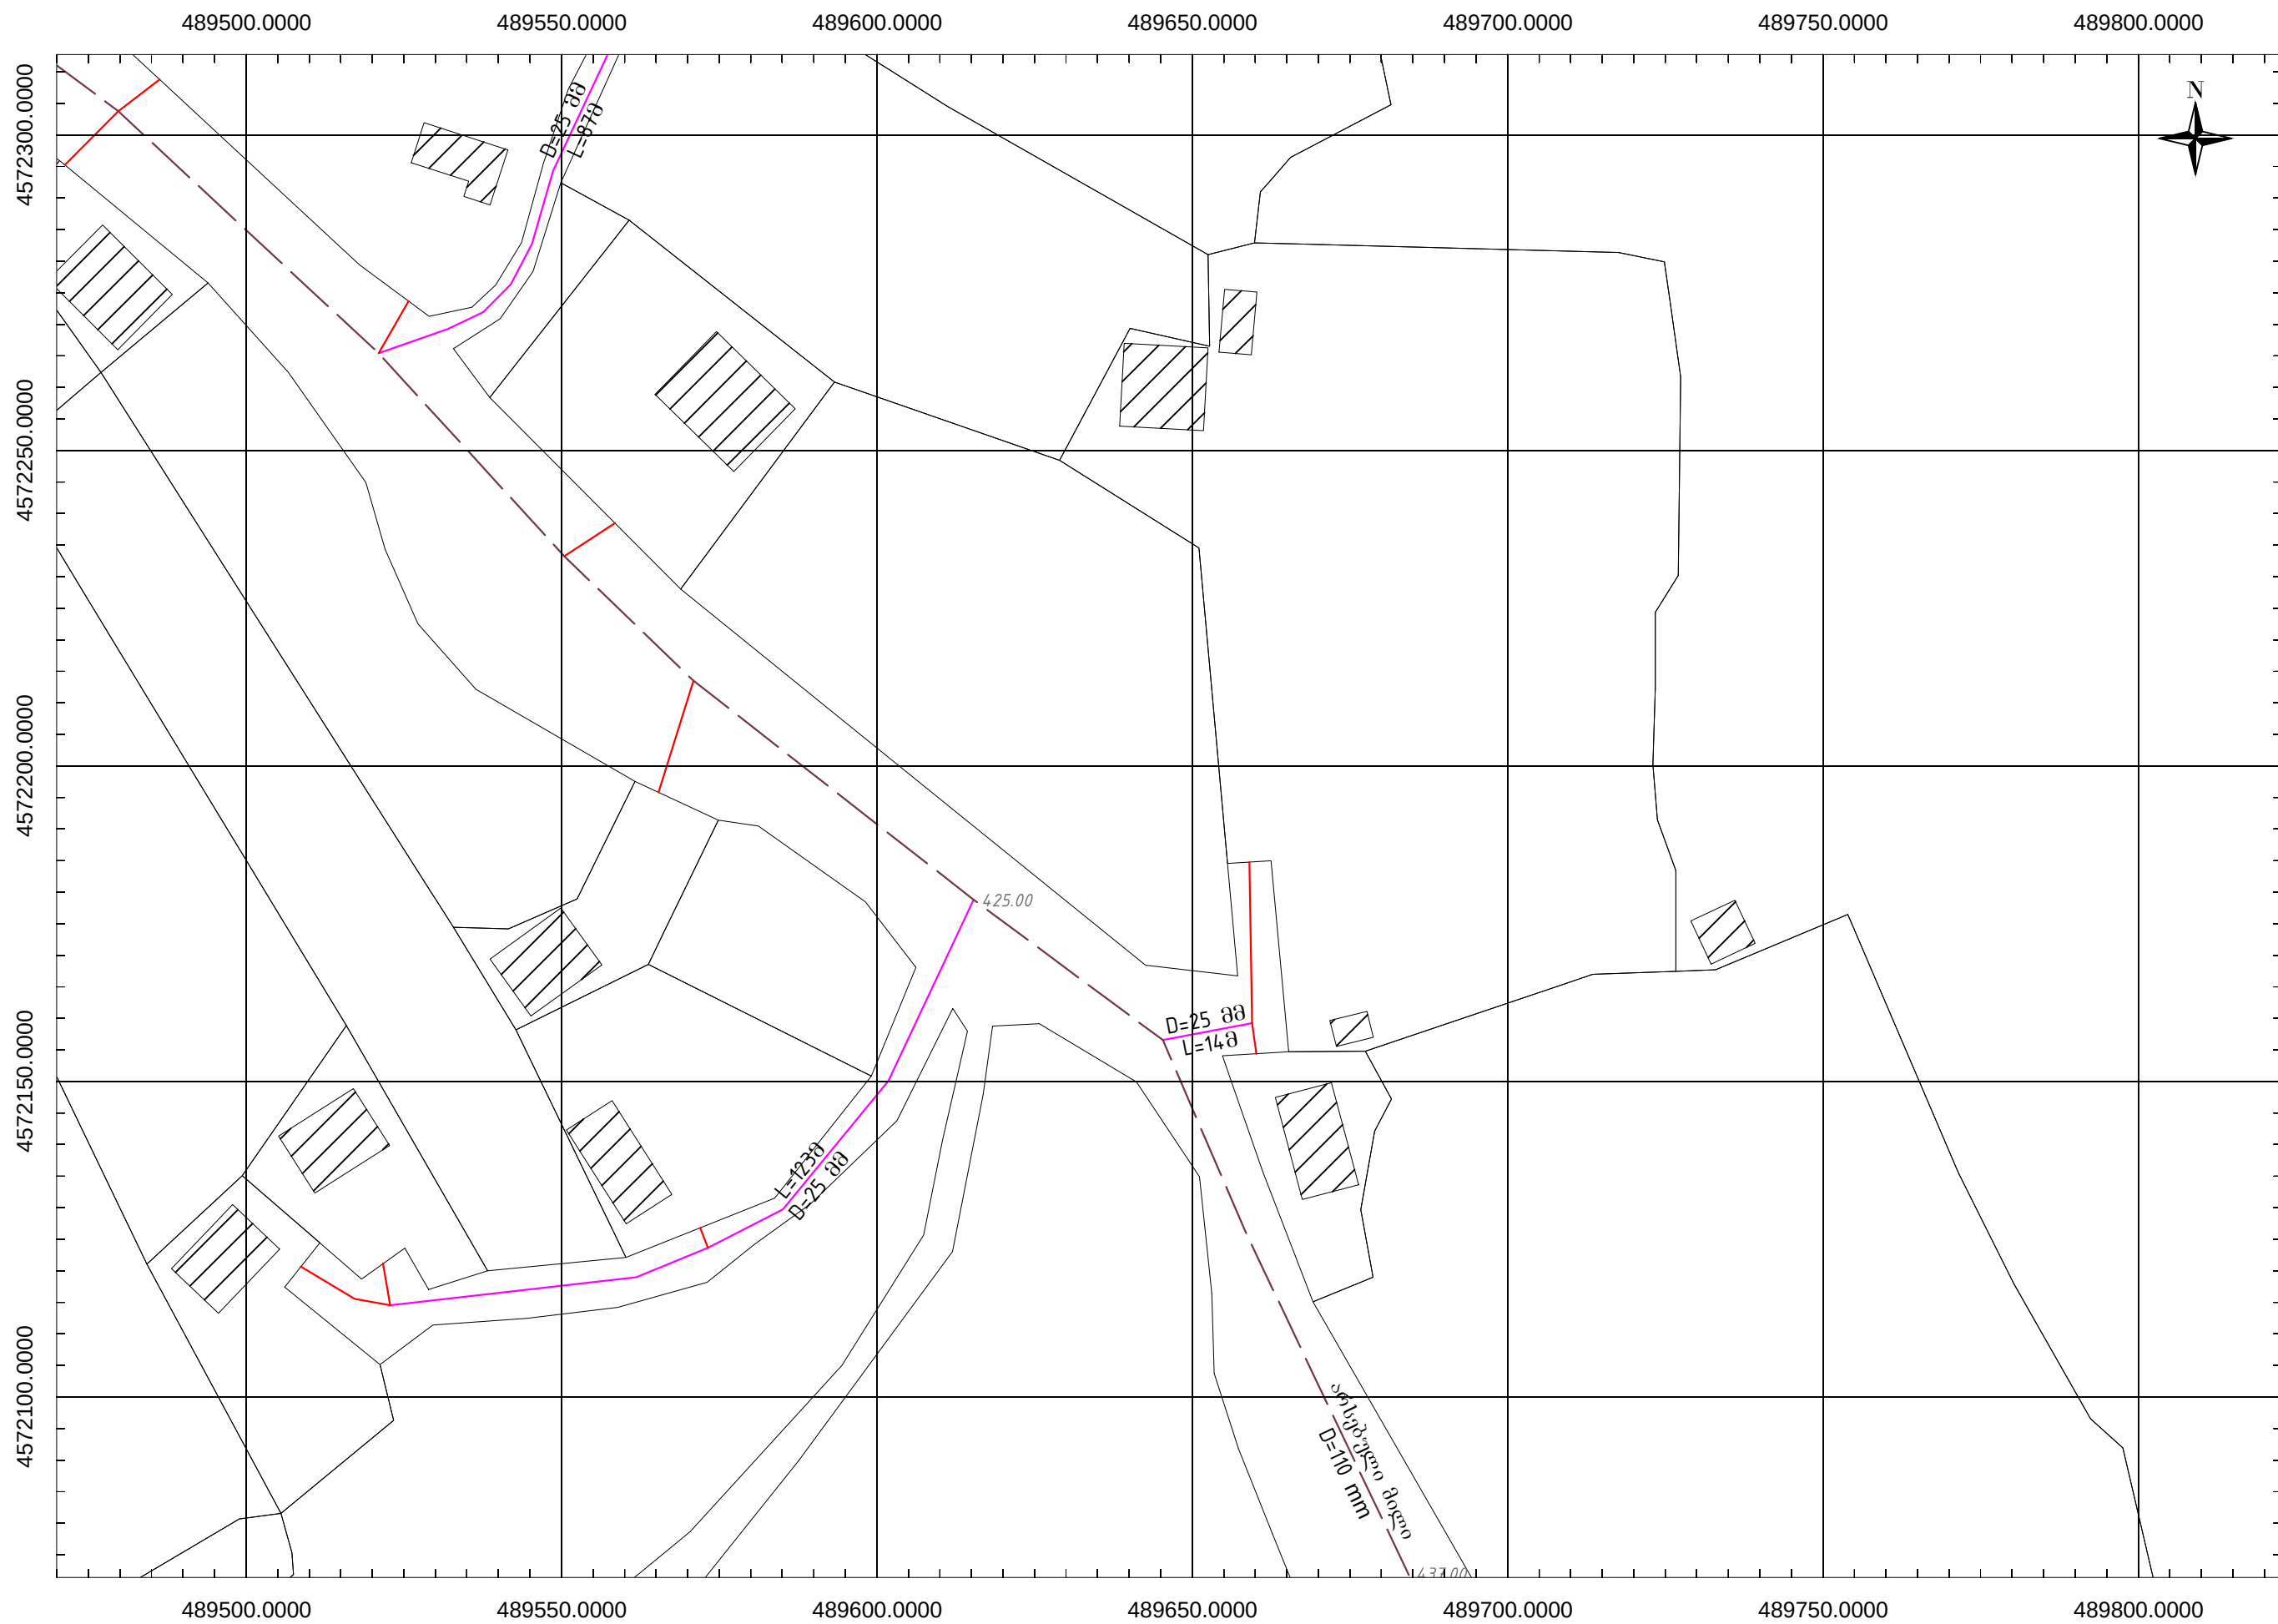


მარნეულის მუნიციპალიტეტი სოფელი კასუმელი წყალსადენის მოწოდება		გეგმა		ფურცელი 01 G 16	სტადია მ. პ.	უბანი W.D.	მასშტაბი: 1:1000	თარიღი 2015
[MBC] შ.პ.ს. "მე-ბი-იო" L.T.D "MBC"		სელმარგანელი	მ. ბერიძე	შეასრულა		ა. ბერიძე		

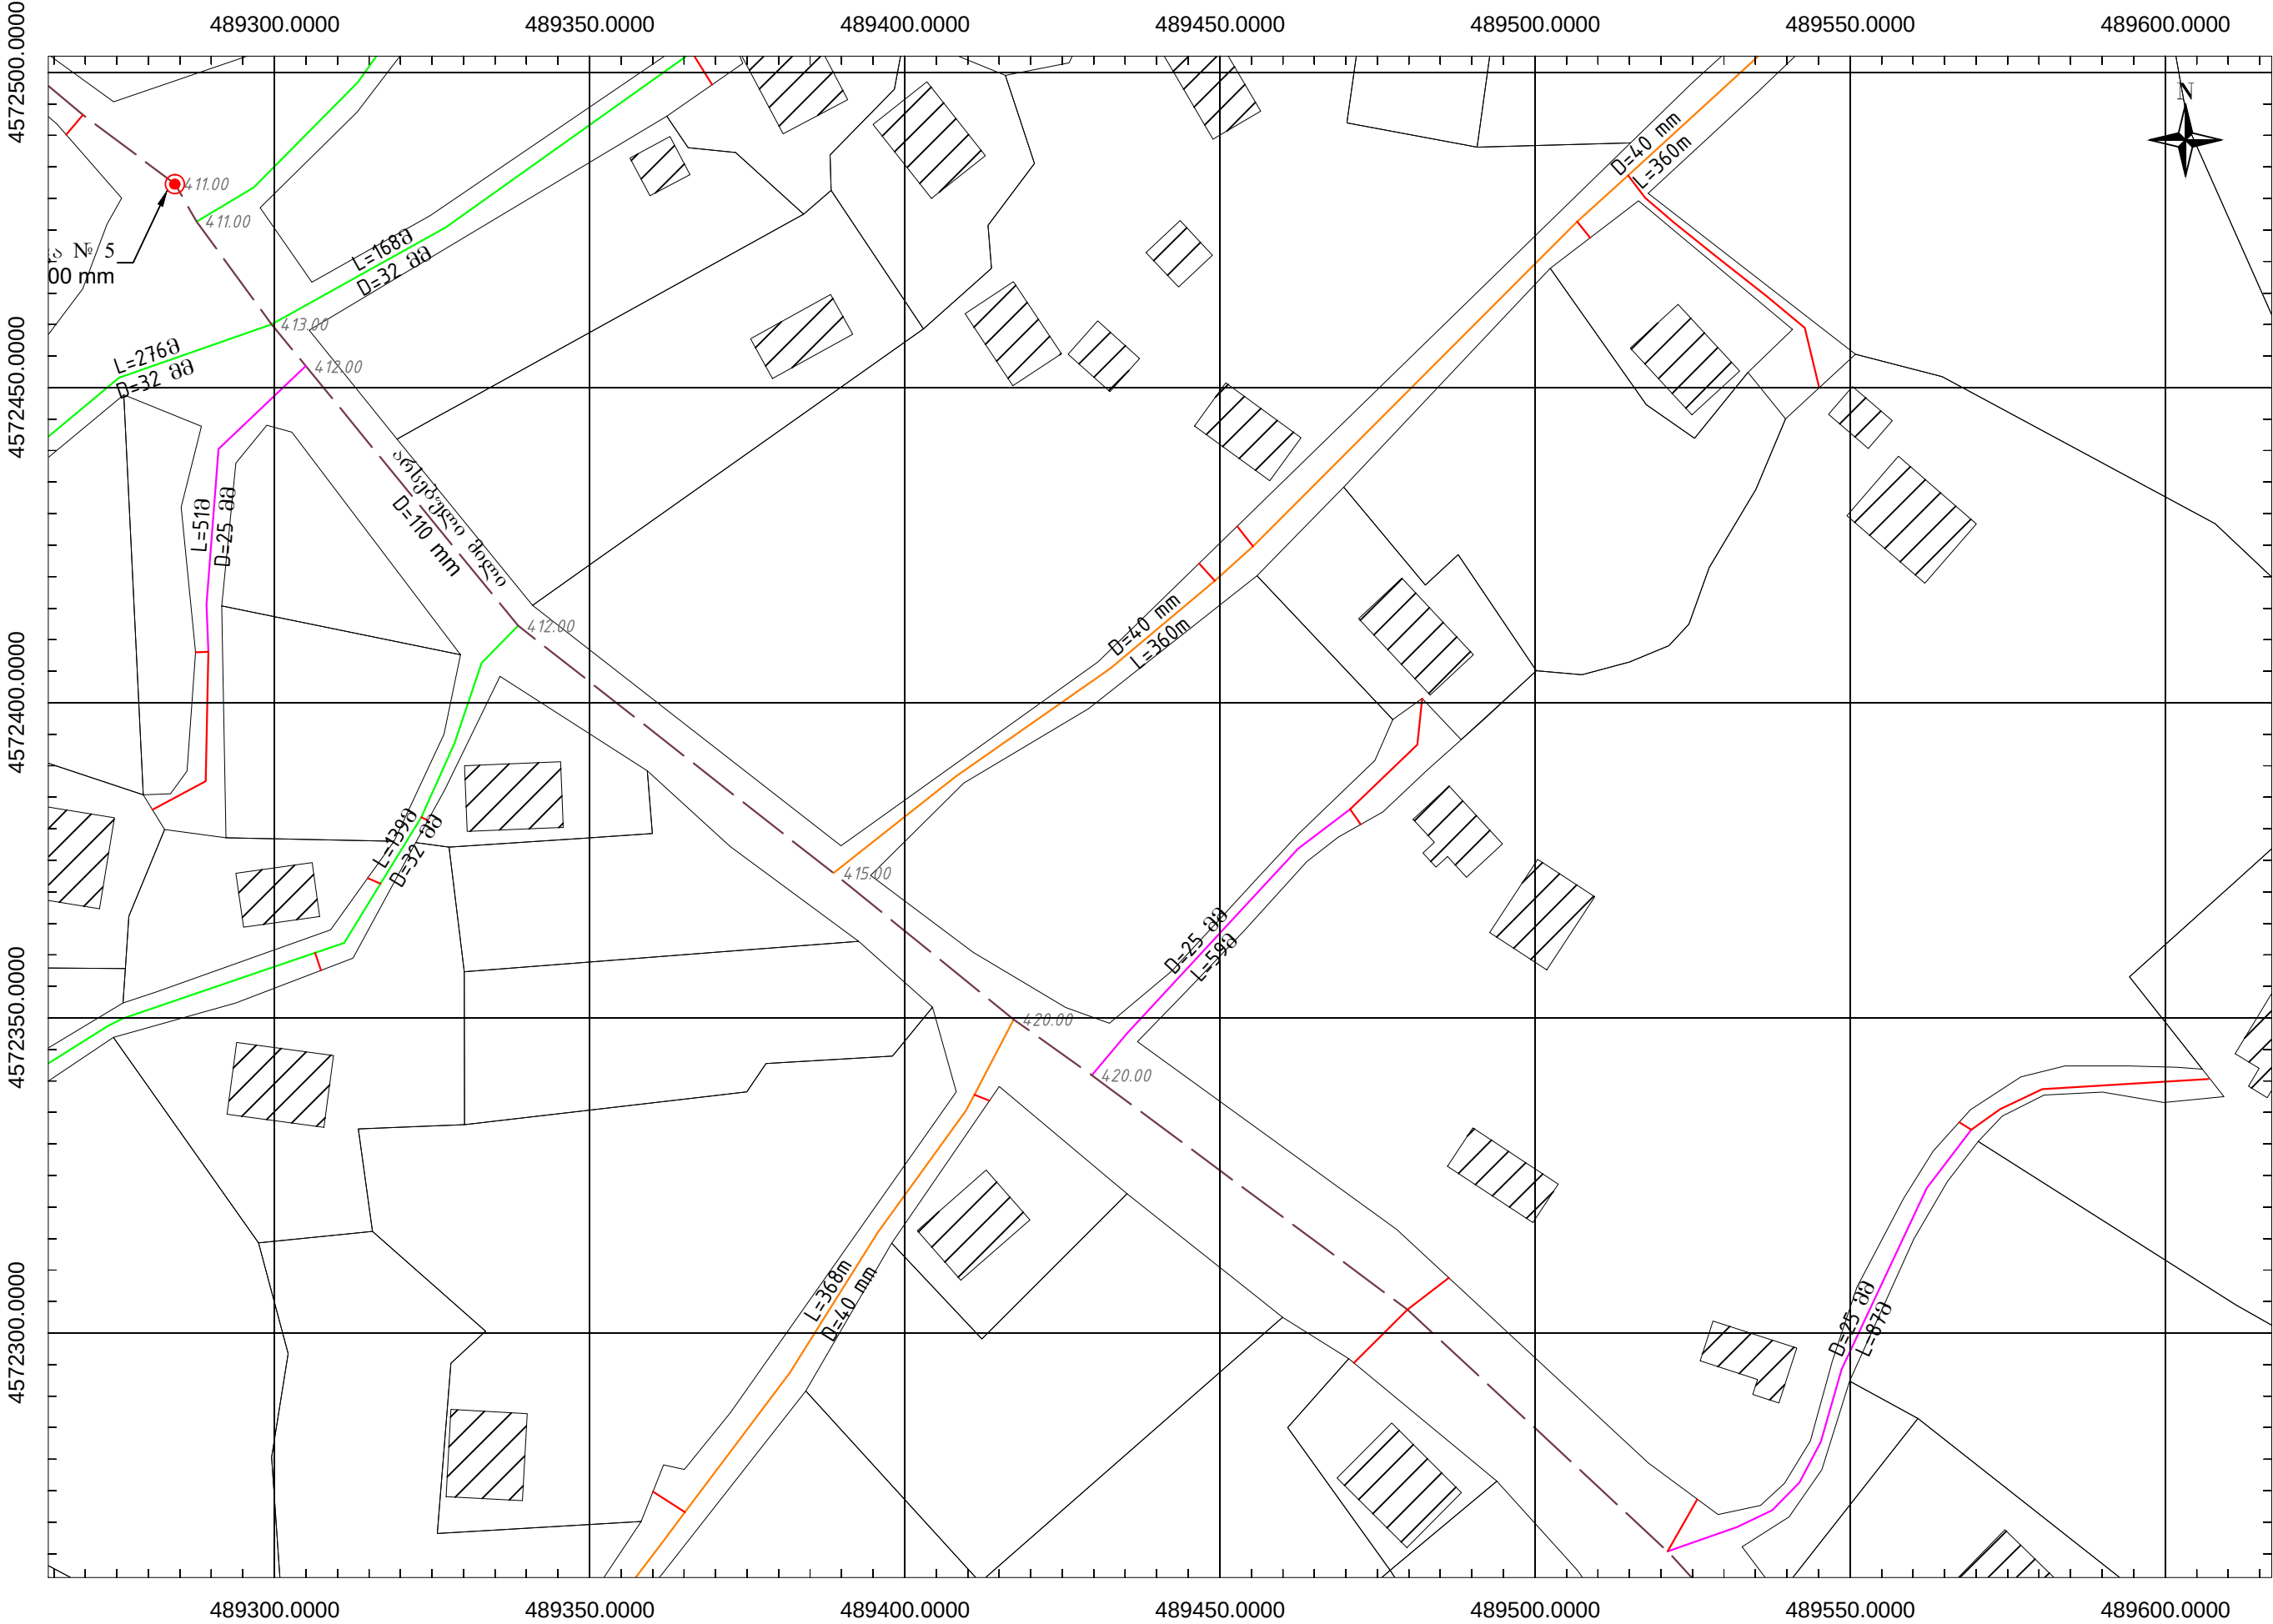


მარნეულის მუნიციპალიტეტი სოფელი კასუმლო წყალსადენის მოწყობა	გეგმა		ფურცელი 01 G 17	სტადია მ. პ.	ქვაკი W.D.	მასშტაბი: 1:1000	თარიღი: 2015
MBC შ.პ.ს. "შპ-ბი-სი" L.T.D "MBC"	სელადგანი	მ. გერი	შპს-ს				ა. გერი

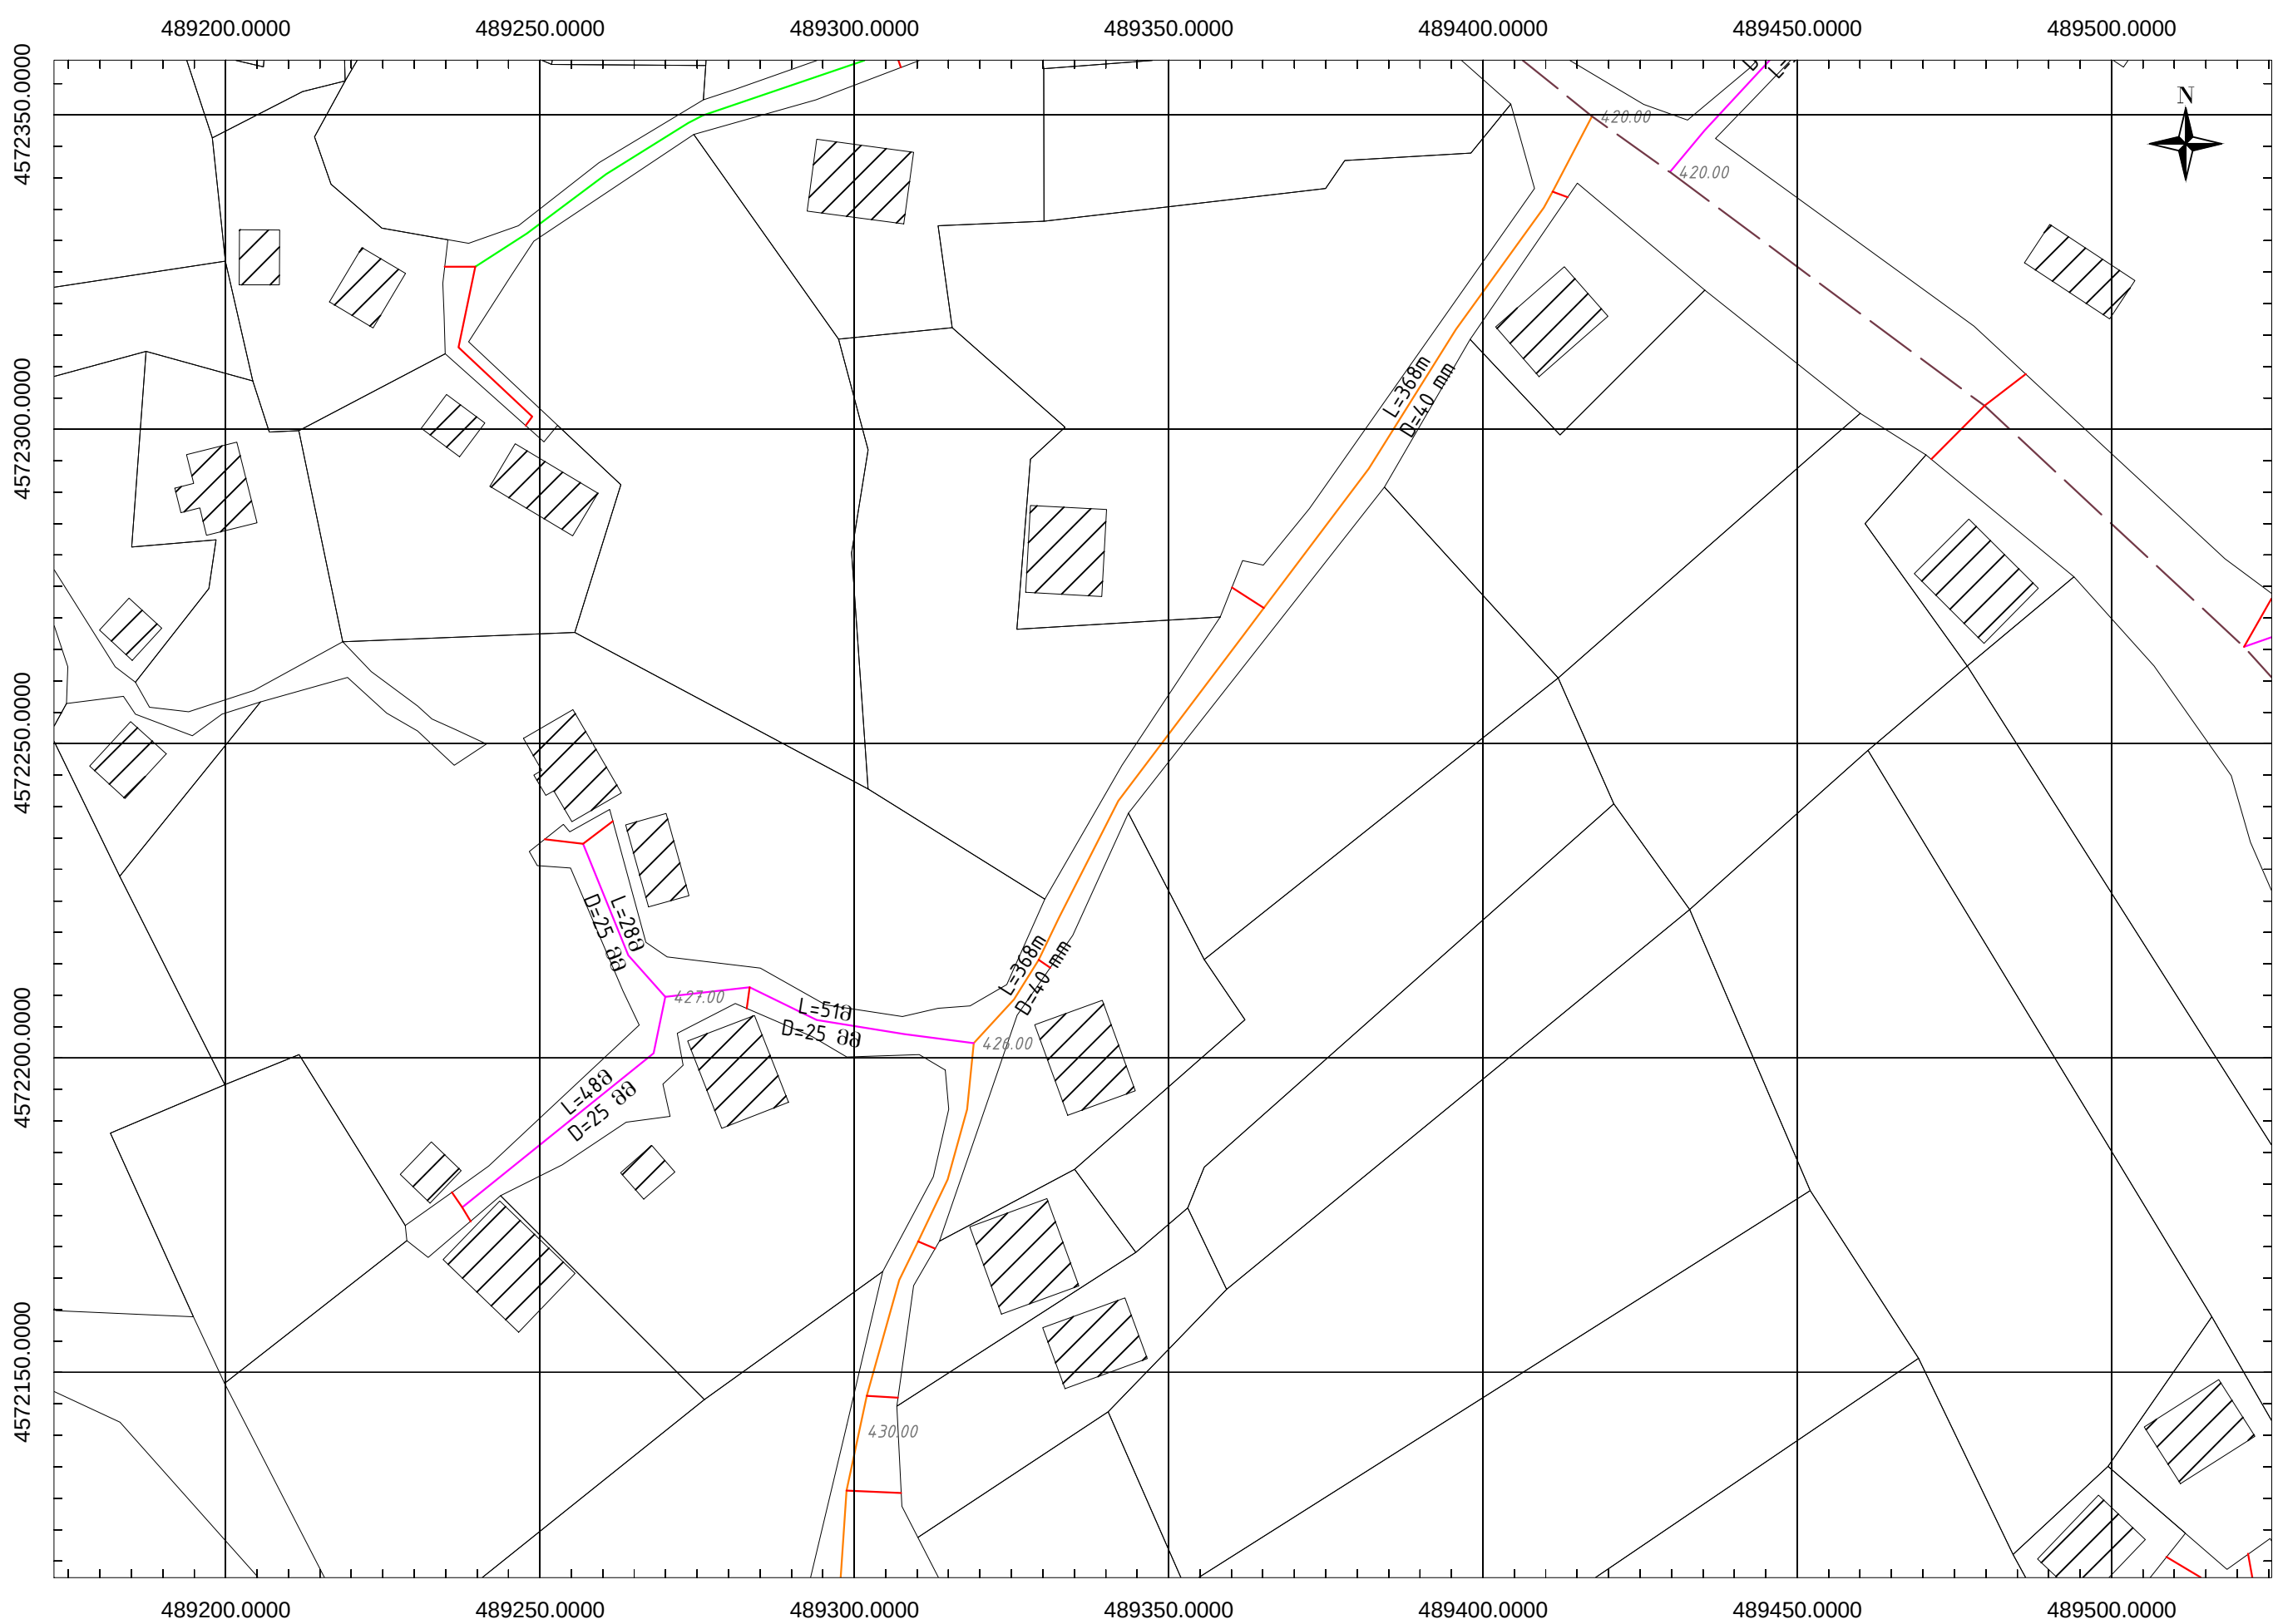


მარნეულის მუნიციპალიტეტი სოფელი პასუელი წყალსადენის მოწყობა		ბეგმა		ფურცელი	სტადია	მ. პ.	მასშტაბი	თარიღი
				01 G 18	W.D.			1:1000
შ.პ.ს. "მ-პ-ს" L.T.D "MBC"		სელადგანელი	მ. პერიდი	შეასრულა		ა. პერიდი		

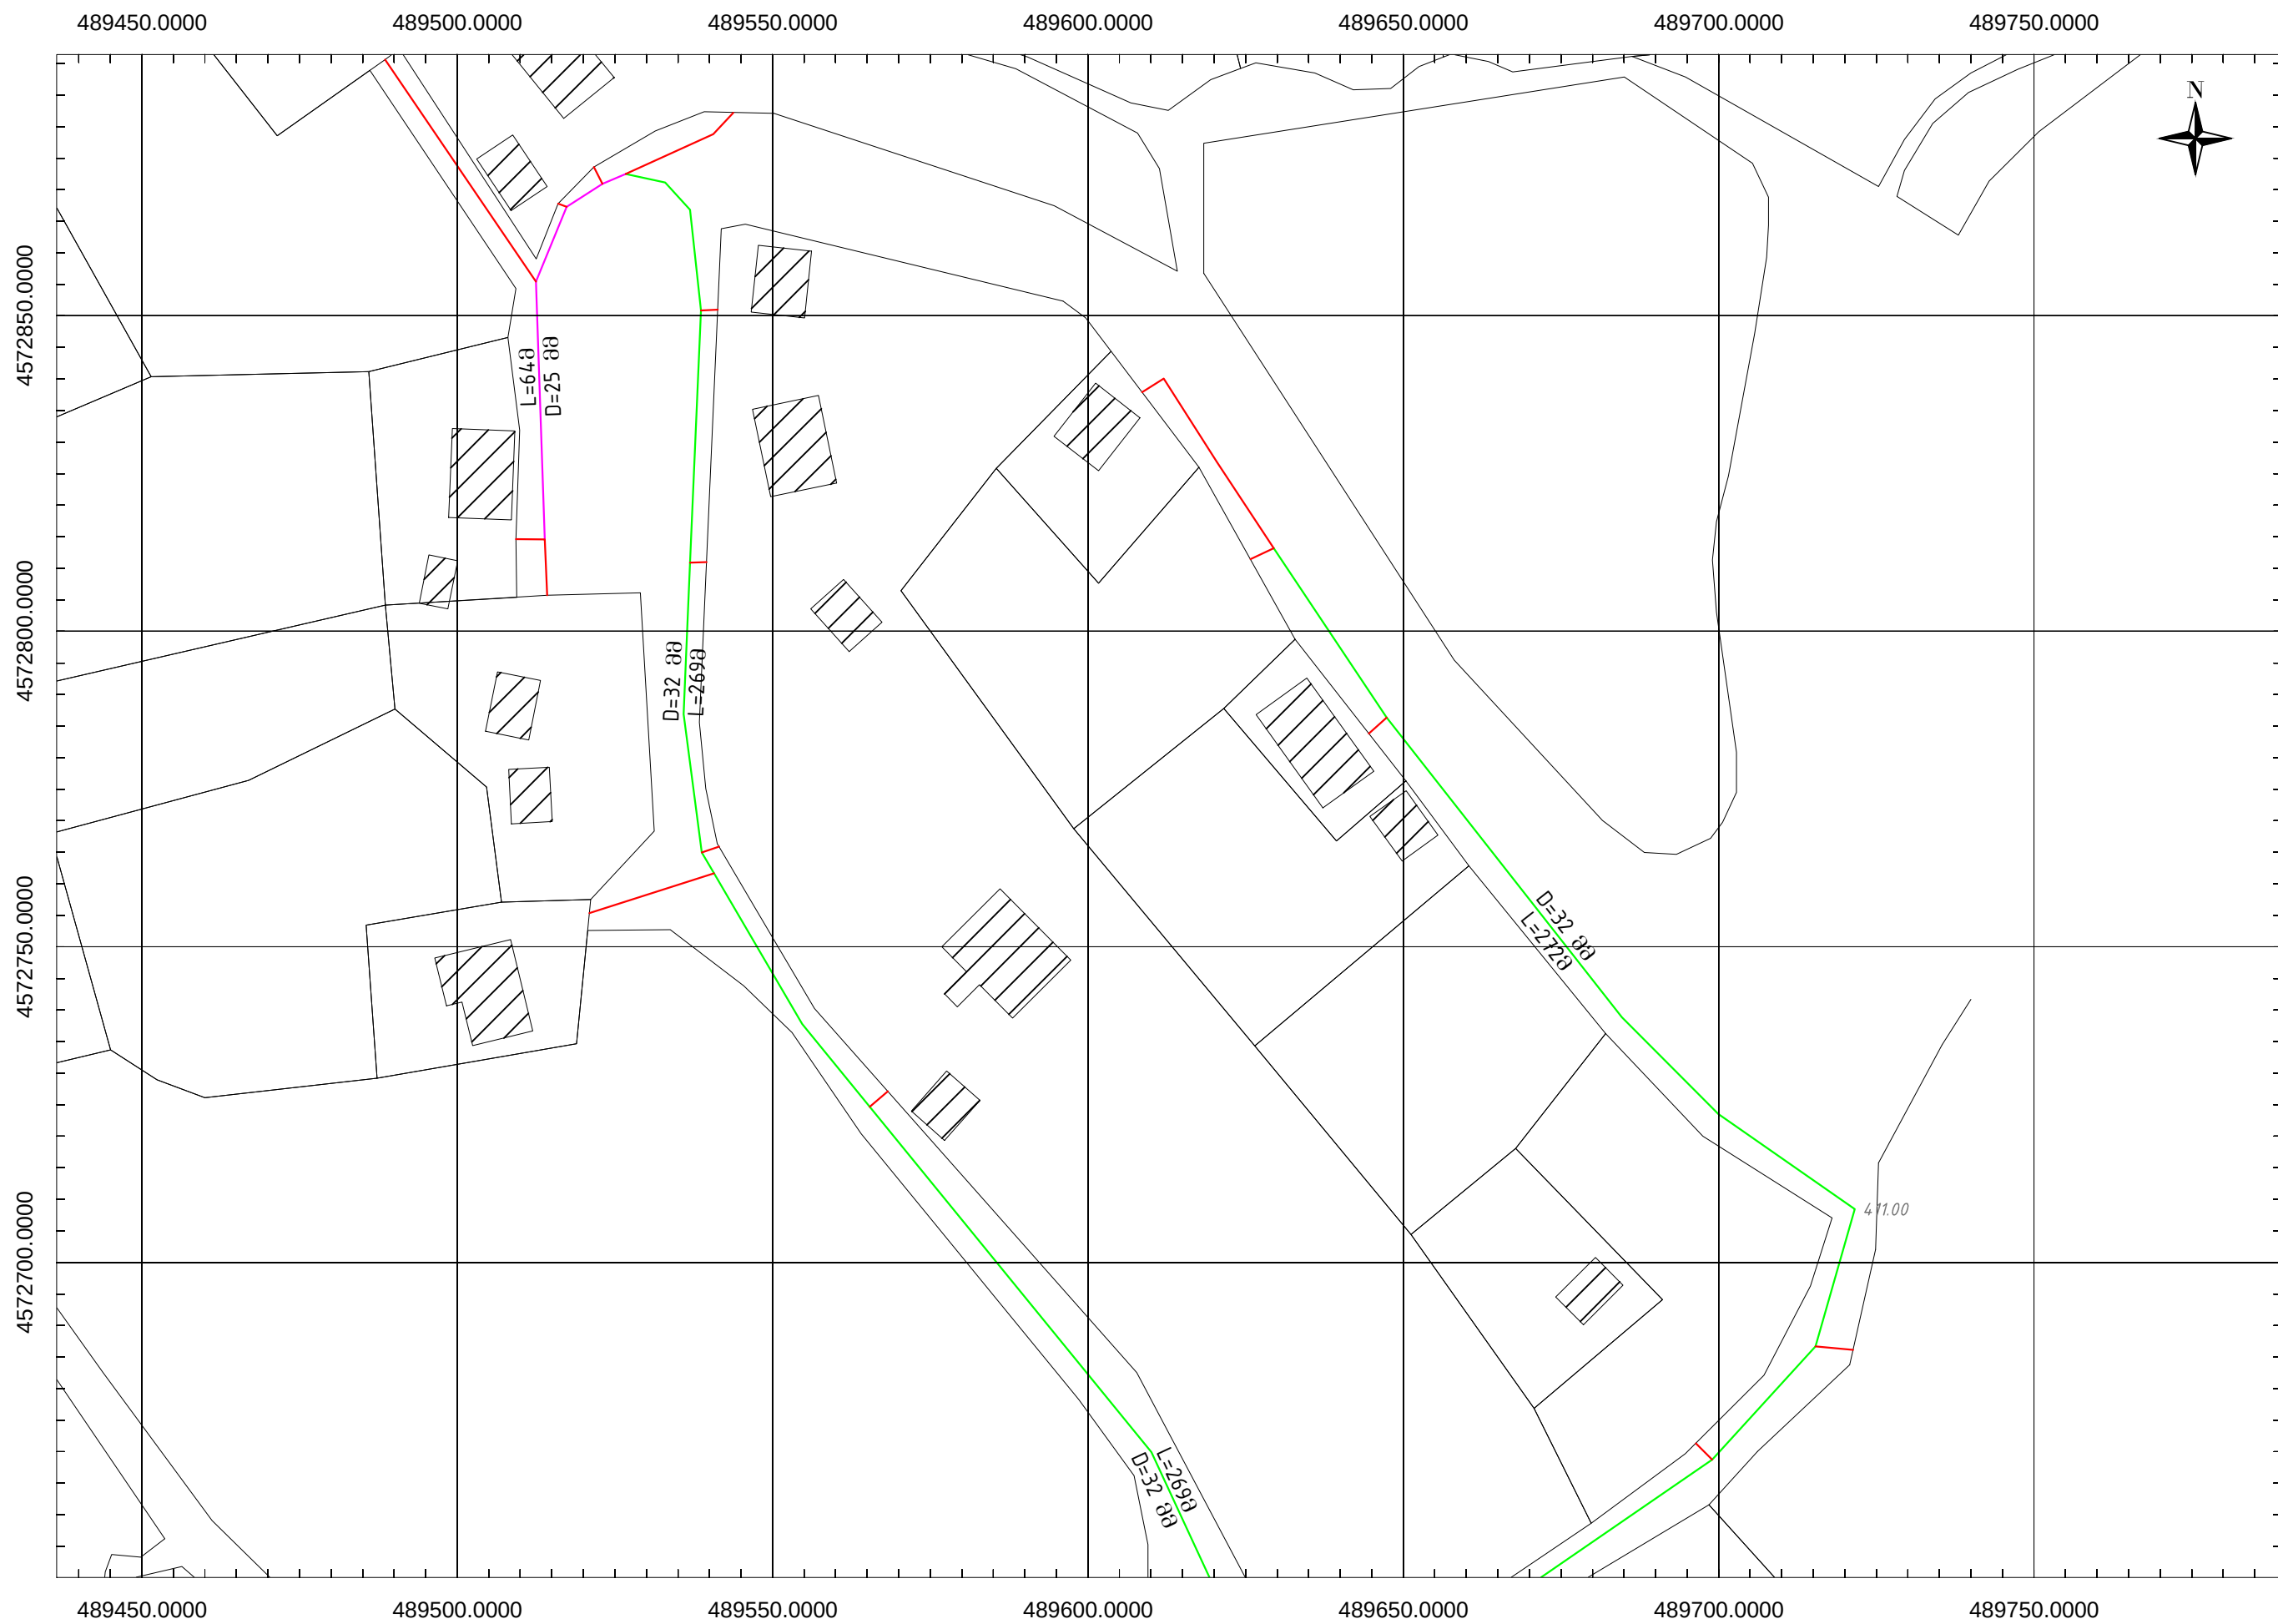


მარნეულის მუნიციპალიტეტი სოფელი კასუმლო წყალსადენის მოწყობა	გეგმა				ფურცელი 01 G 21	სტადია მ. პ.	ქვაი W.D.	მსგზმ; 1:1000	თარიღი 2015
MBC შ.პ.ს. "მ-პ-სო" L.T.D "MBC"	ხელმძღვანელი	მ. გერიძე	შეასრულა						

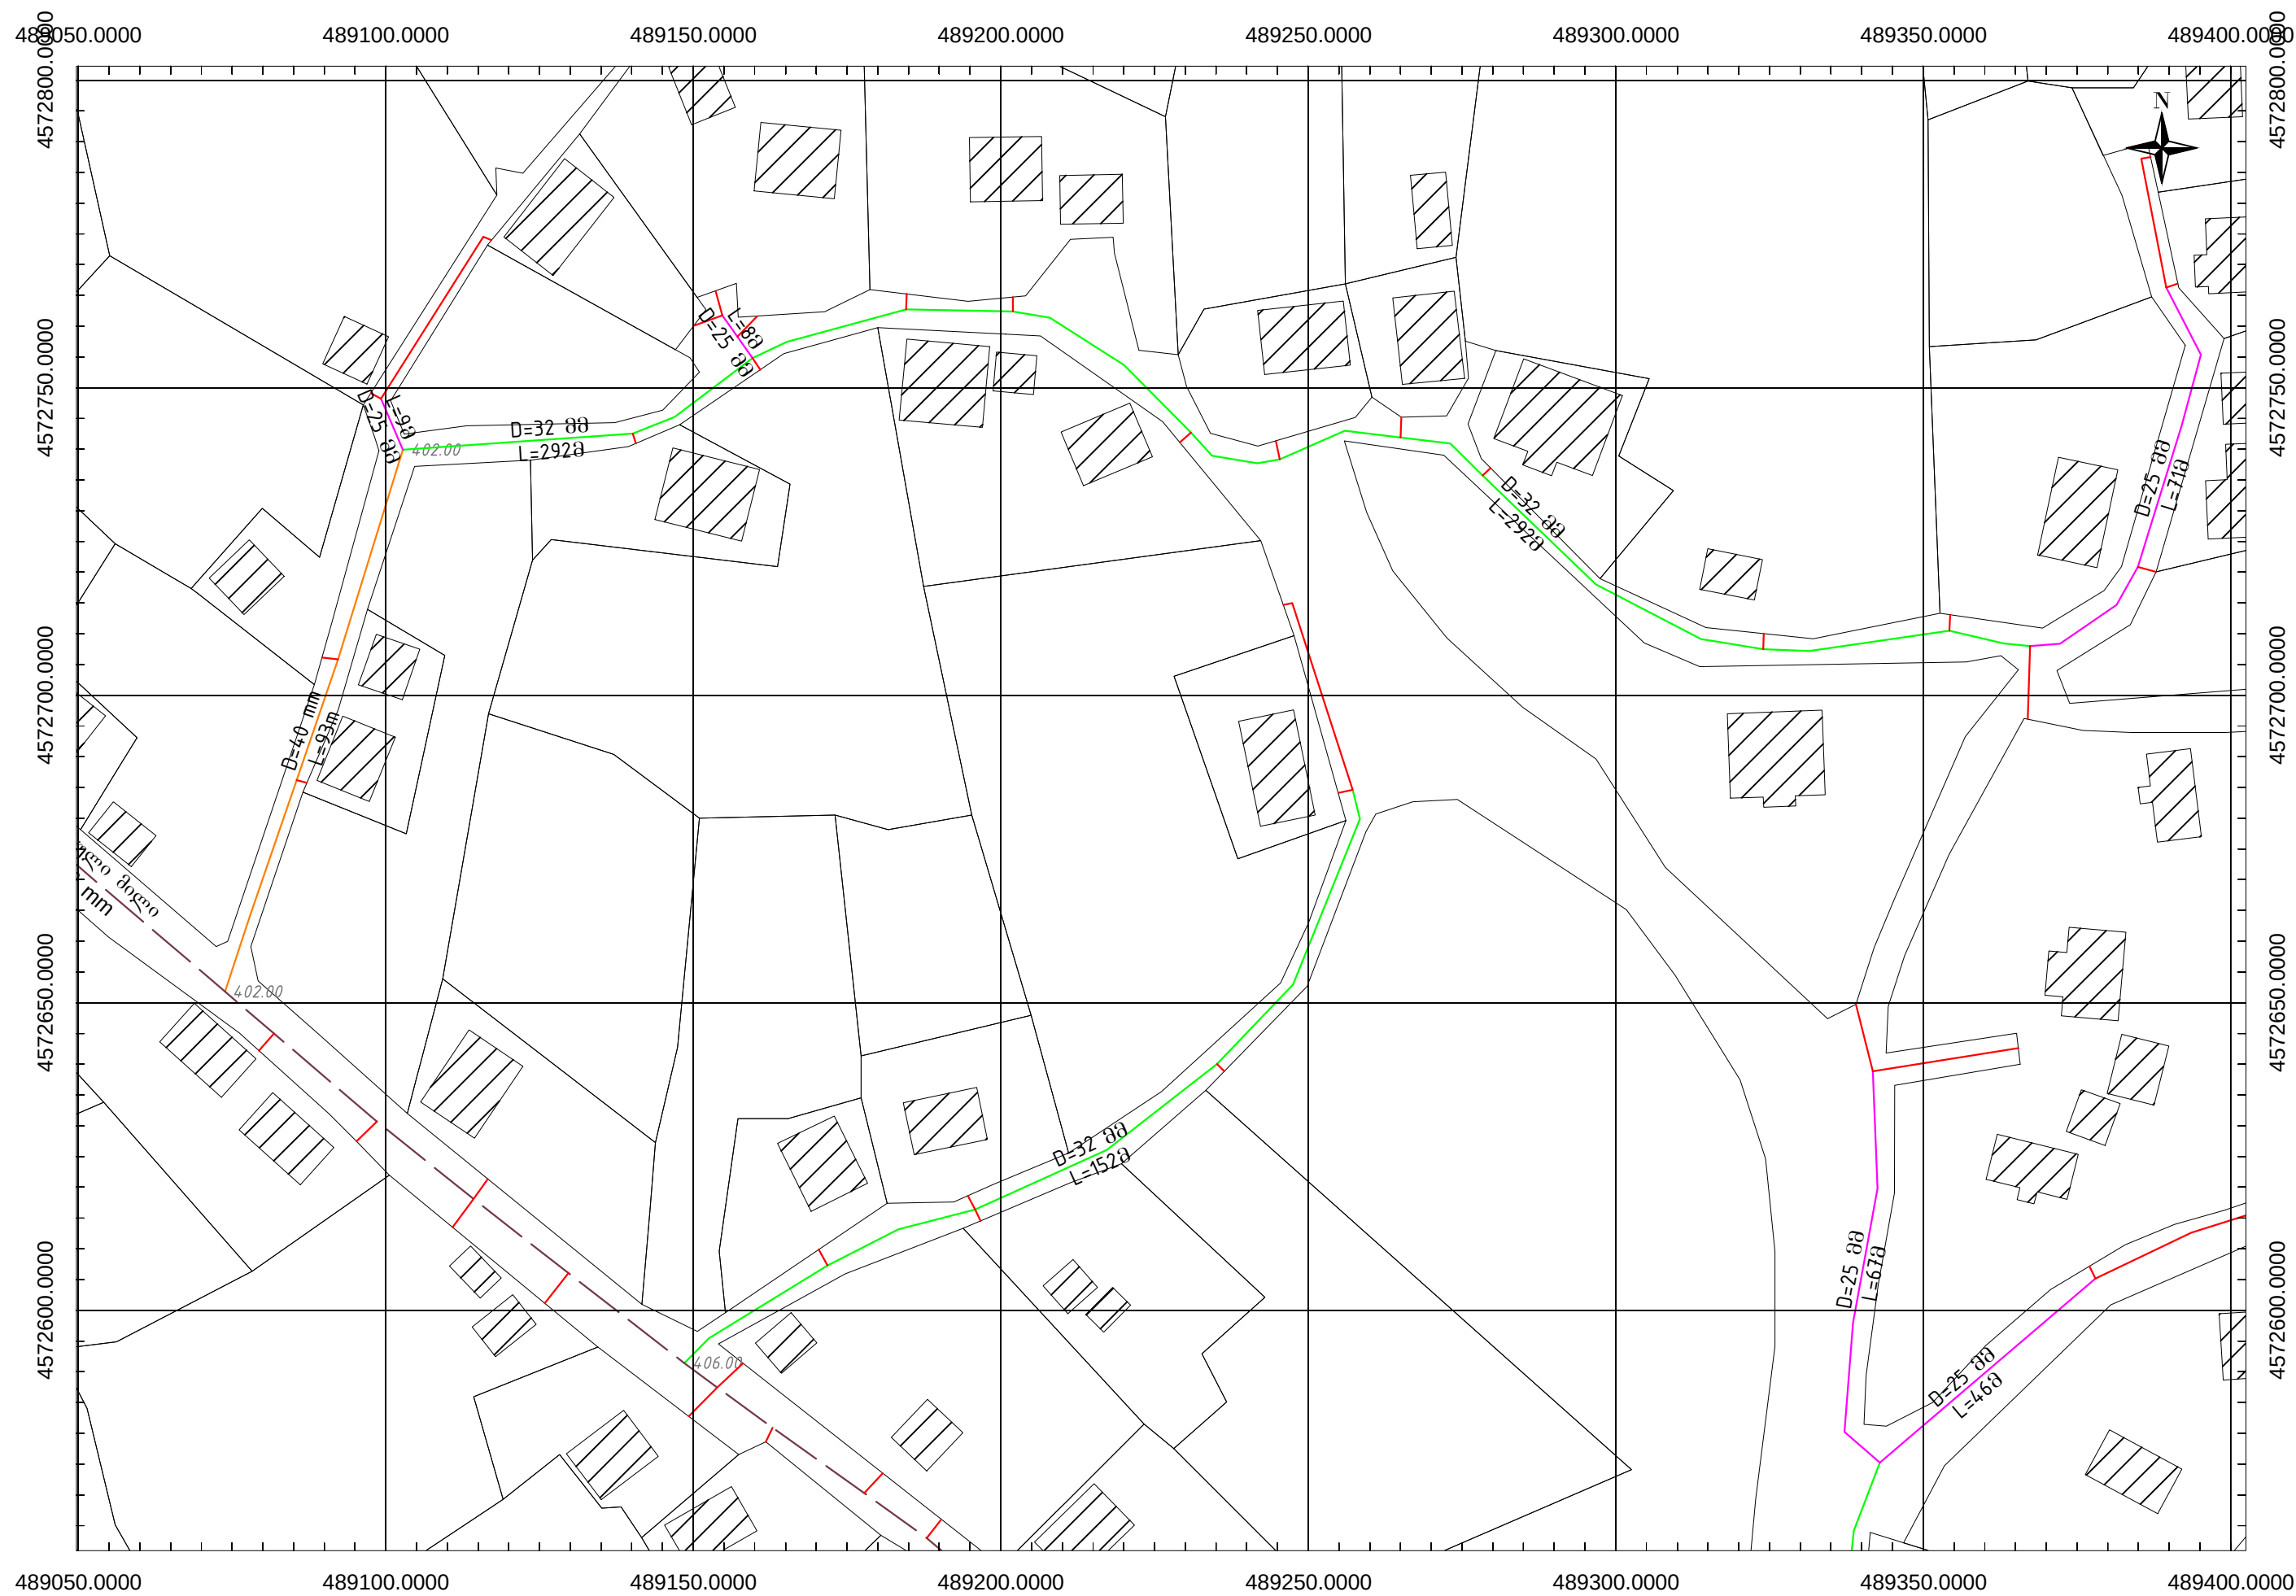


მარნეულის მუნიციპალიტეტი სოფელი კახულო წყალსადნის მოწოდება	ბეგმა			ფურცელი 01 G 22	სტადია მ. პ.	მთავი W.D.	მასშტაბი: 1:1000	თარიღი 2015
MBC შ.პ.ს. "მ-ბი-ი" L.T.D "MBC"	ხელმძღვანელი	მ. პერიძე	შეასრულა					

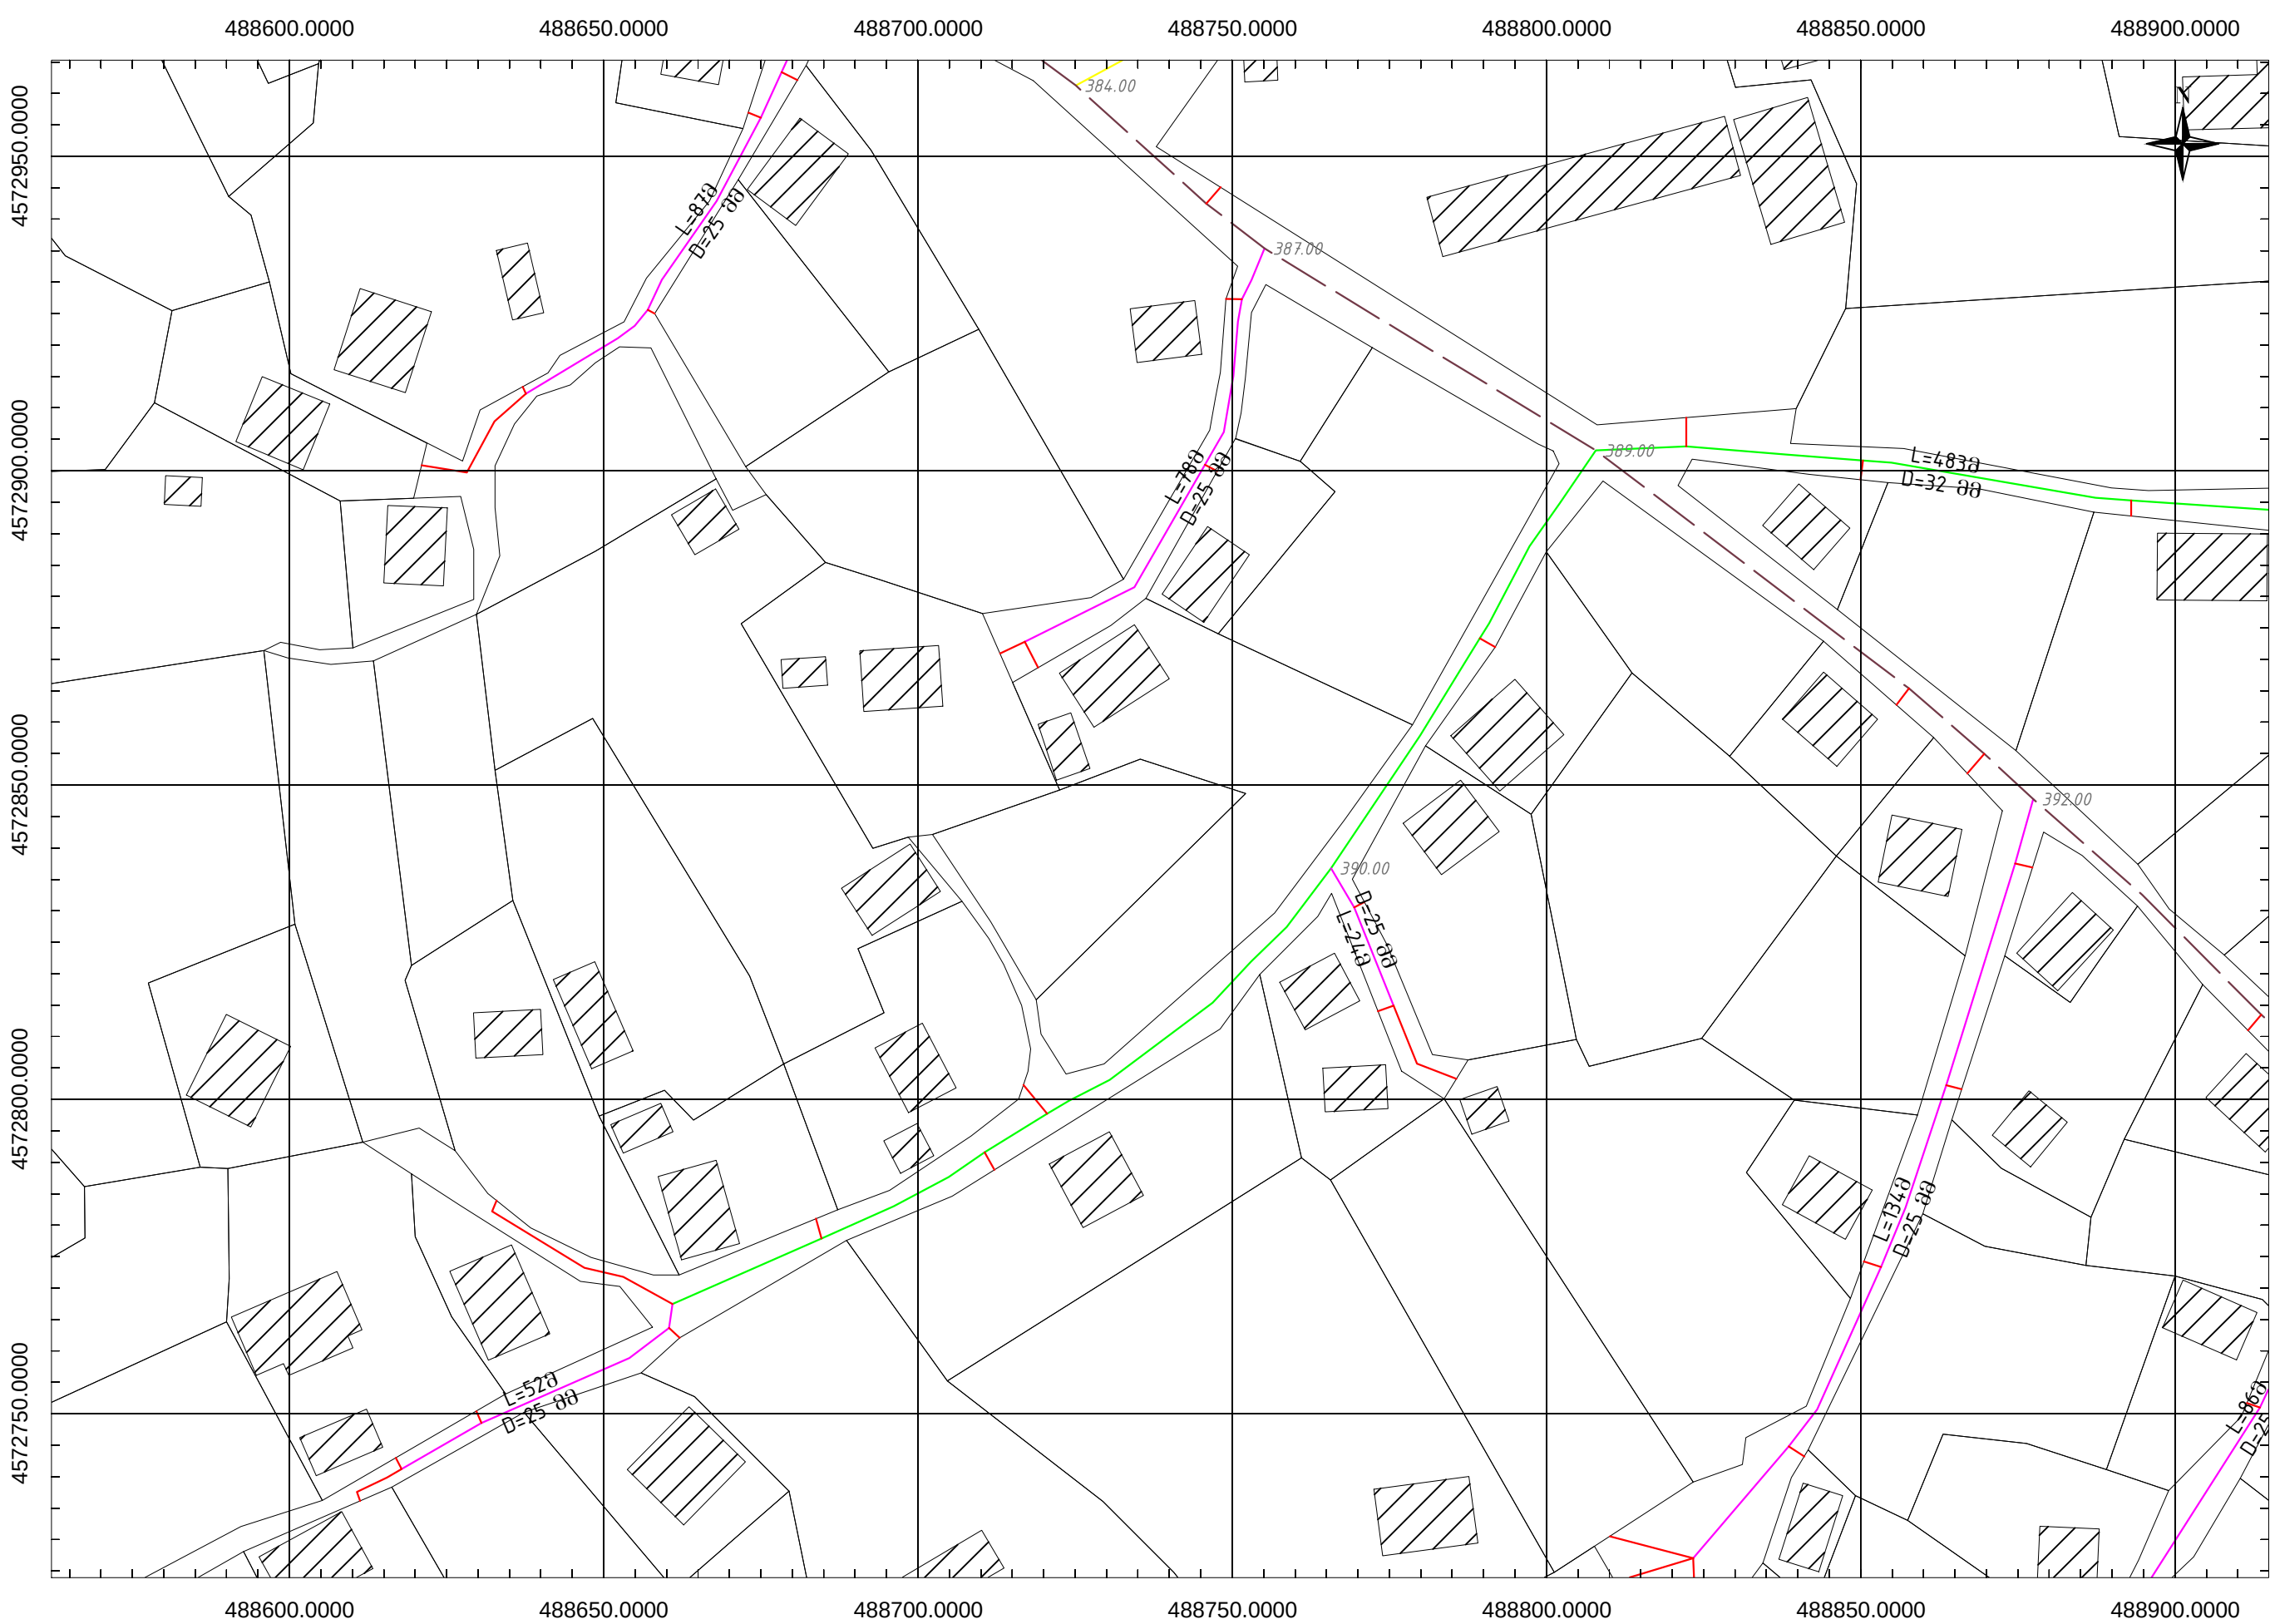


მასშტაბის მუნიციპალიტეტი სოფელი პასუელი წყალსადენის მოწყობა	ბეგმა			ფურცელი	შტაბი	მასშტაბი	თარიღი
				01 G 24	მ. პ.	W.D.	2015
	სპეციალისტი			შეამოწმა	მ. პ.	ა. პ.	ა. პ.
MBC	შ.პ.ს. "შპ-სი-სი" L.T.D "MBC"						

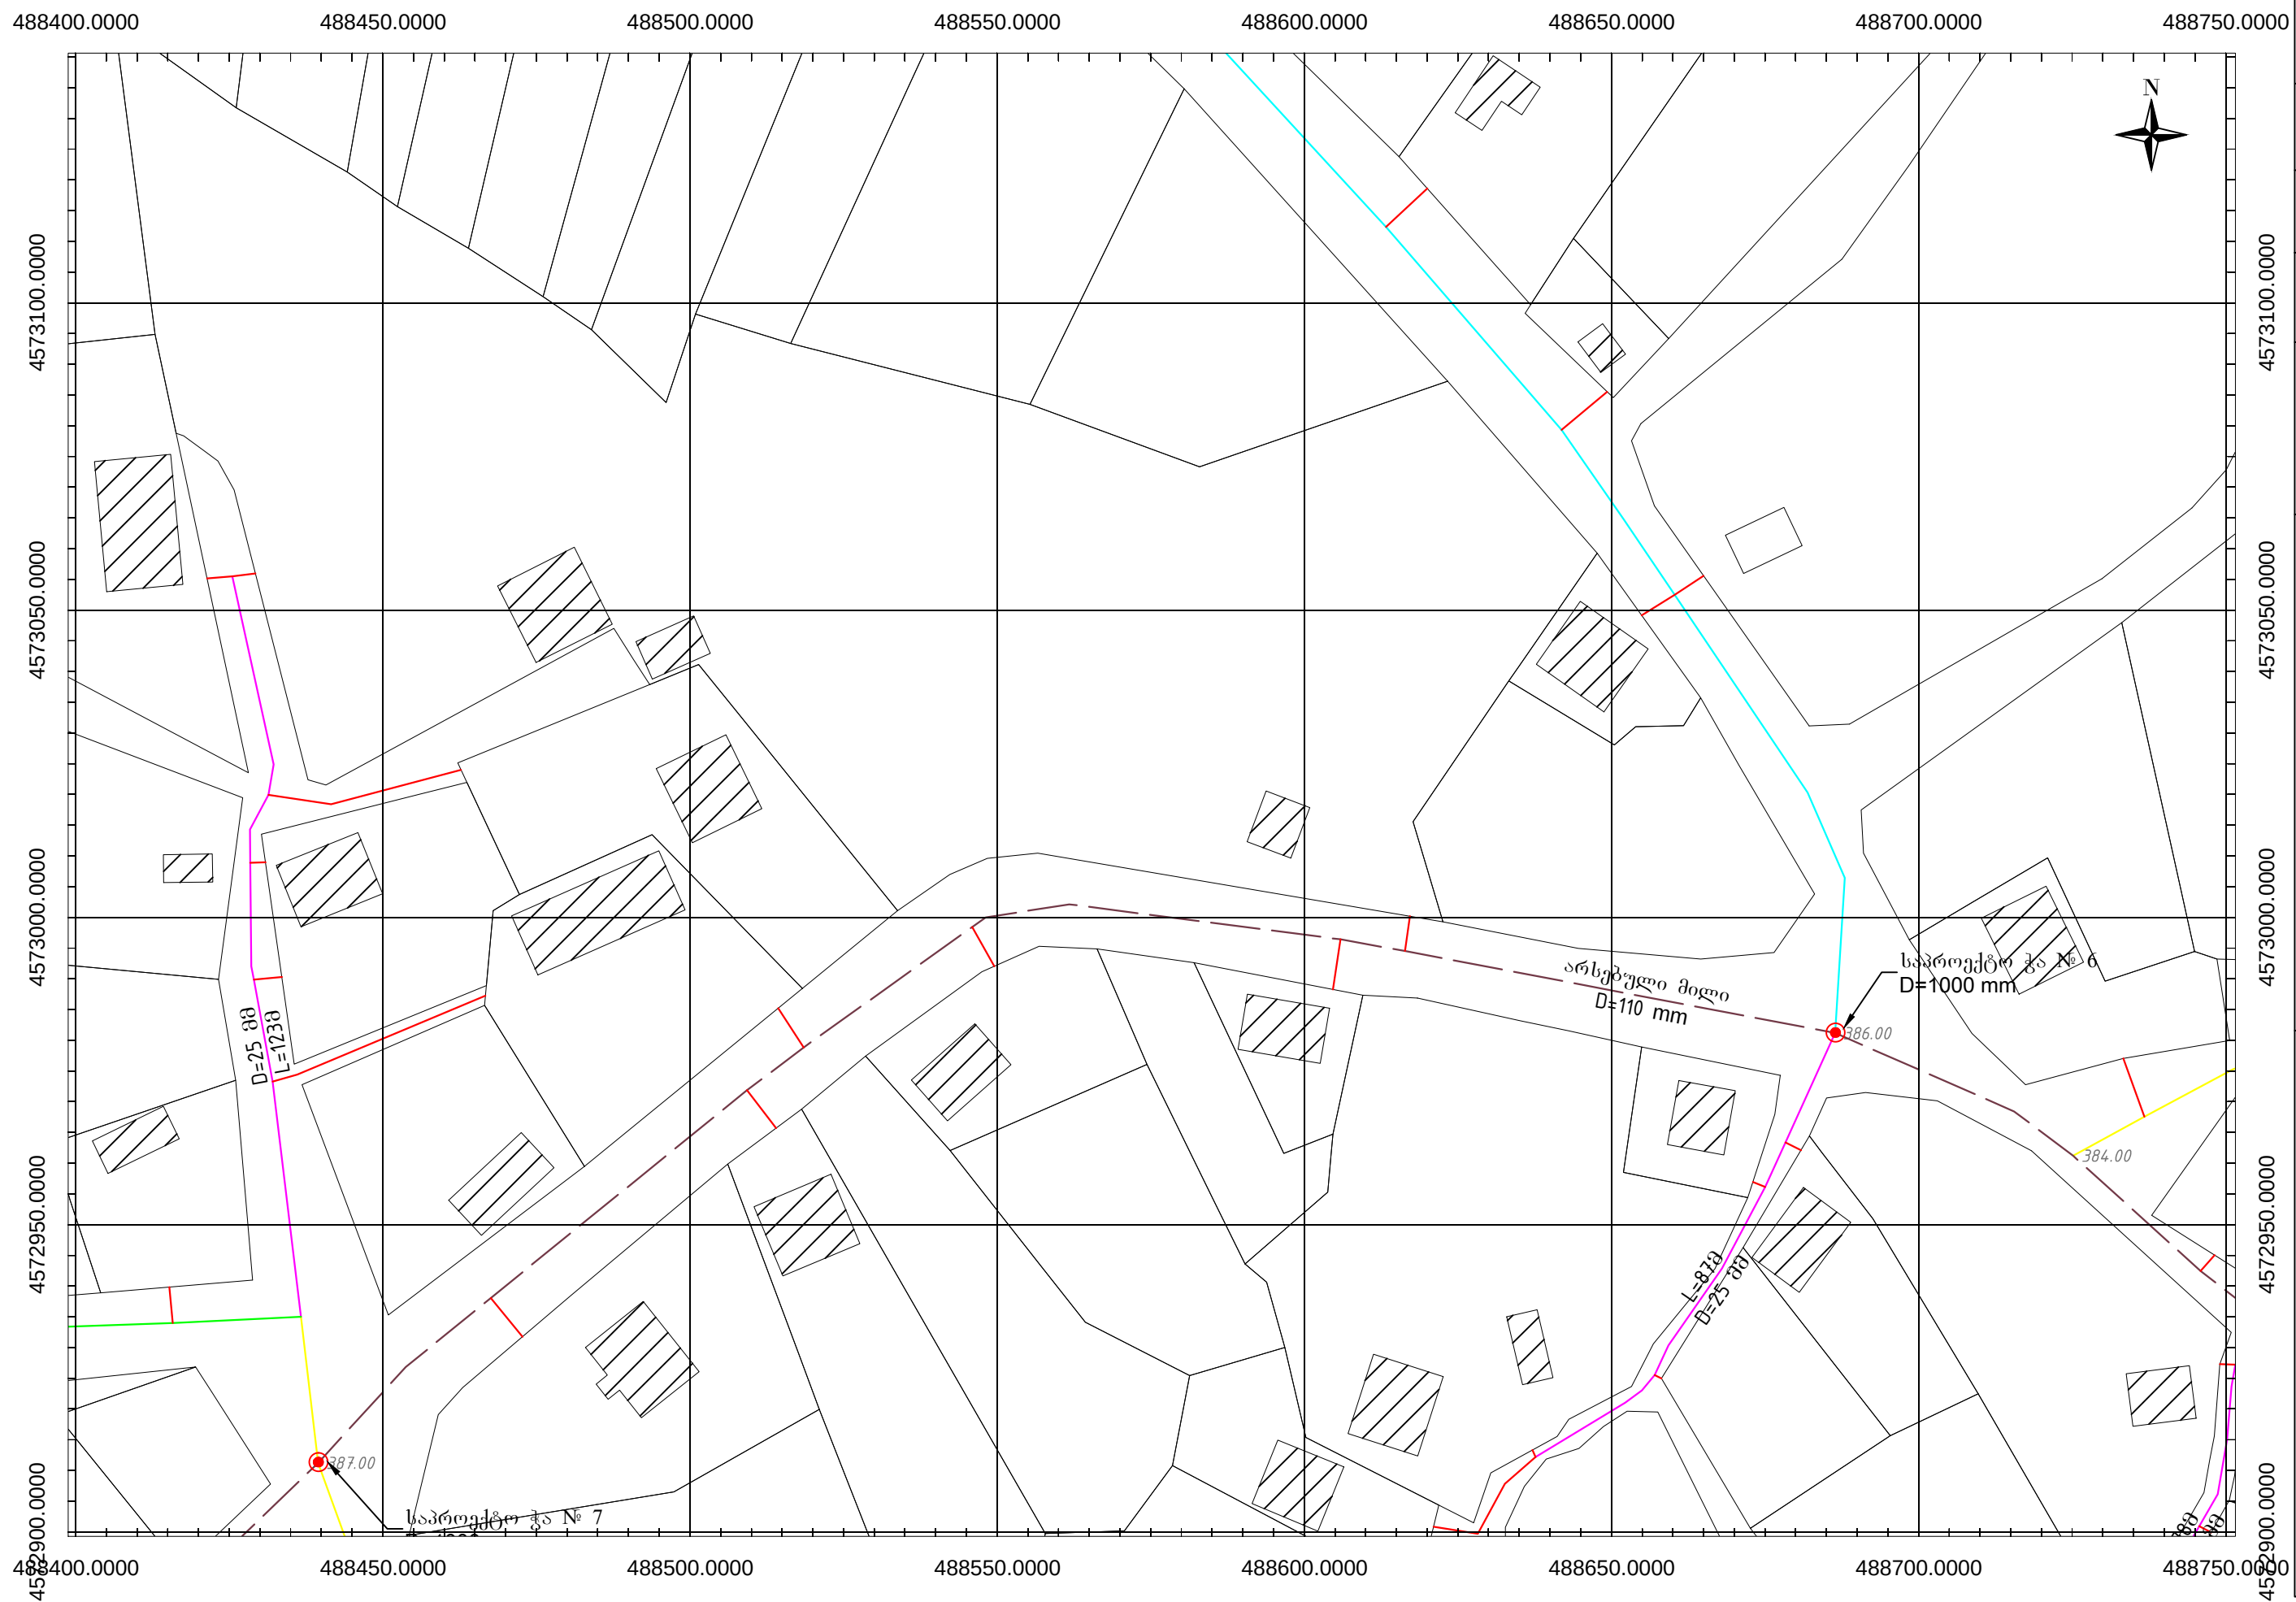


მარნეულის მუნიციპალიტეტი სოფელი კასუმლო წახალსდნის მოწოდება	ბეგმა				ფურცელი 01 G 27	სტადია მ. პ.	მთავი W.D.	მასშტაბი 1:1000	თარიღი 2015
MBC შ.პ.ს. "მე-ბი-იო" L.T.D "MBC"	ხელმძღვანელი	მ. გერიძე	შემაჯავლება			ა. გერიძე			

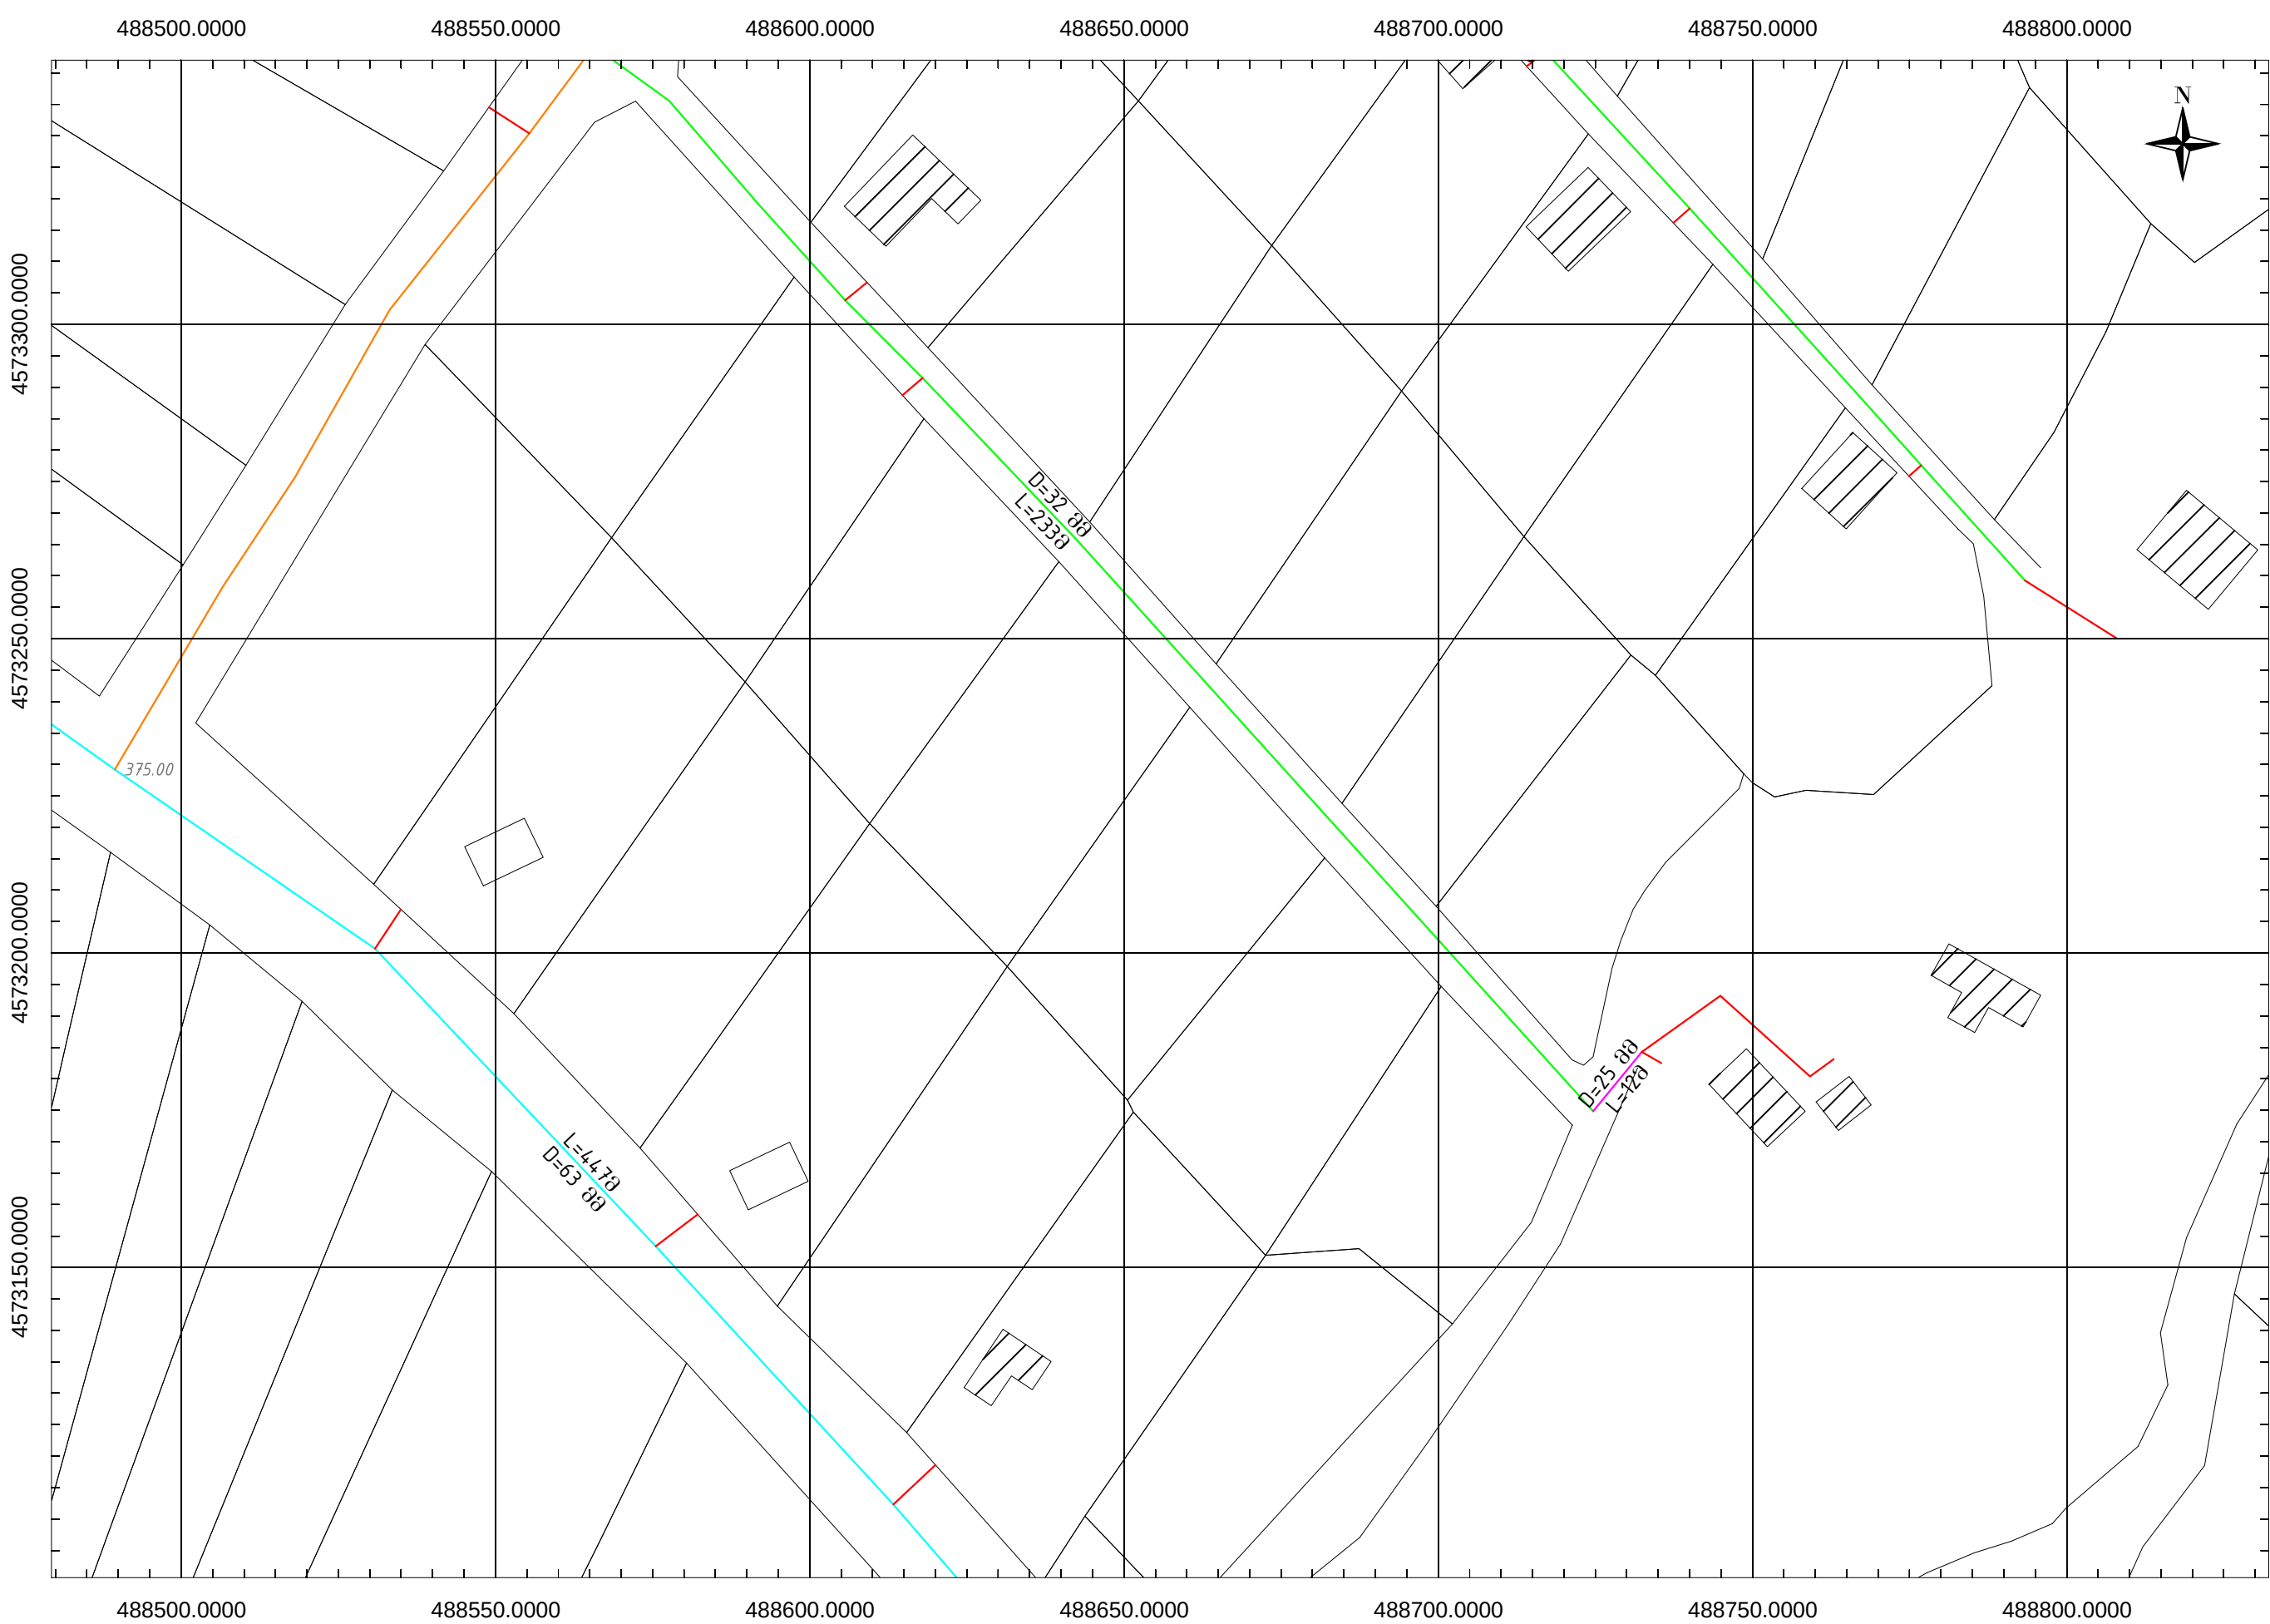


მარნეულის მუნიციპალიტეტი სოფელი პასუელი წყალსადენის მოწყობა	ბეგმა					ფურცელი	სტადია	შპს	მასშტაბი	თარიღი
						01 G 28	მ. პ.	W.D.	1:1000	2015
						შპს	მ. პ.	შპს	მ. პ.	მ. პ.
MBC	შ.პ.ს. "შპ-პი-სი" L.T.D "MBC"	საპროექტო	მ. პერიმ.	შპს	მ. პ.	შპს	მ. პ.	შპს	მ. პ.	მ. პ.

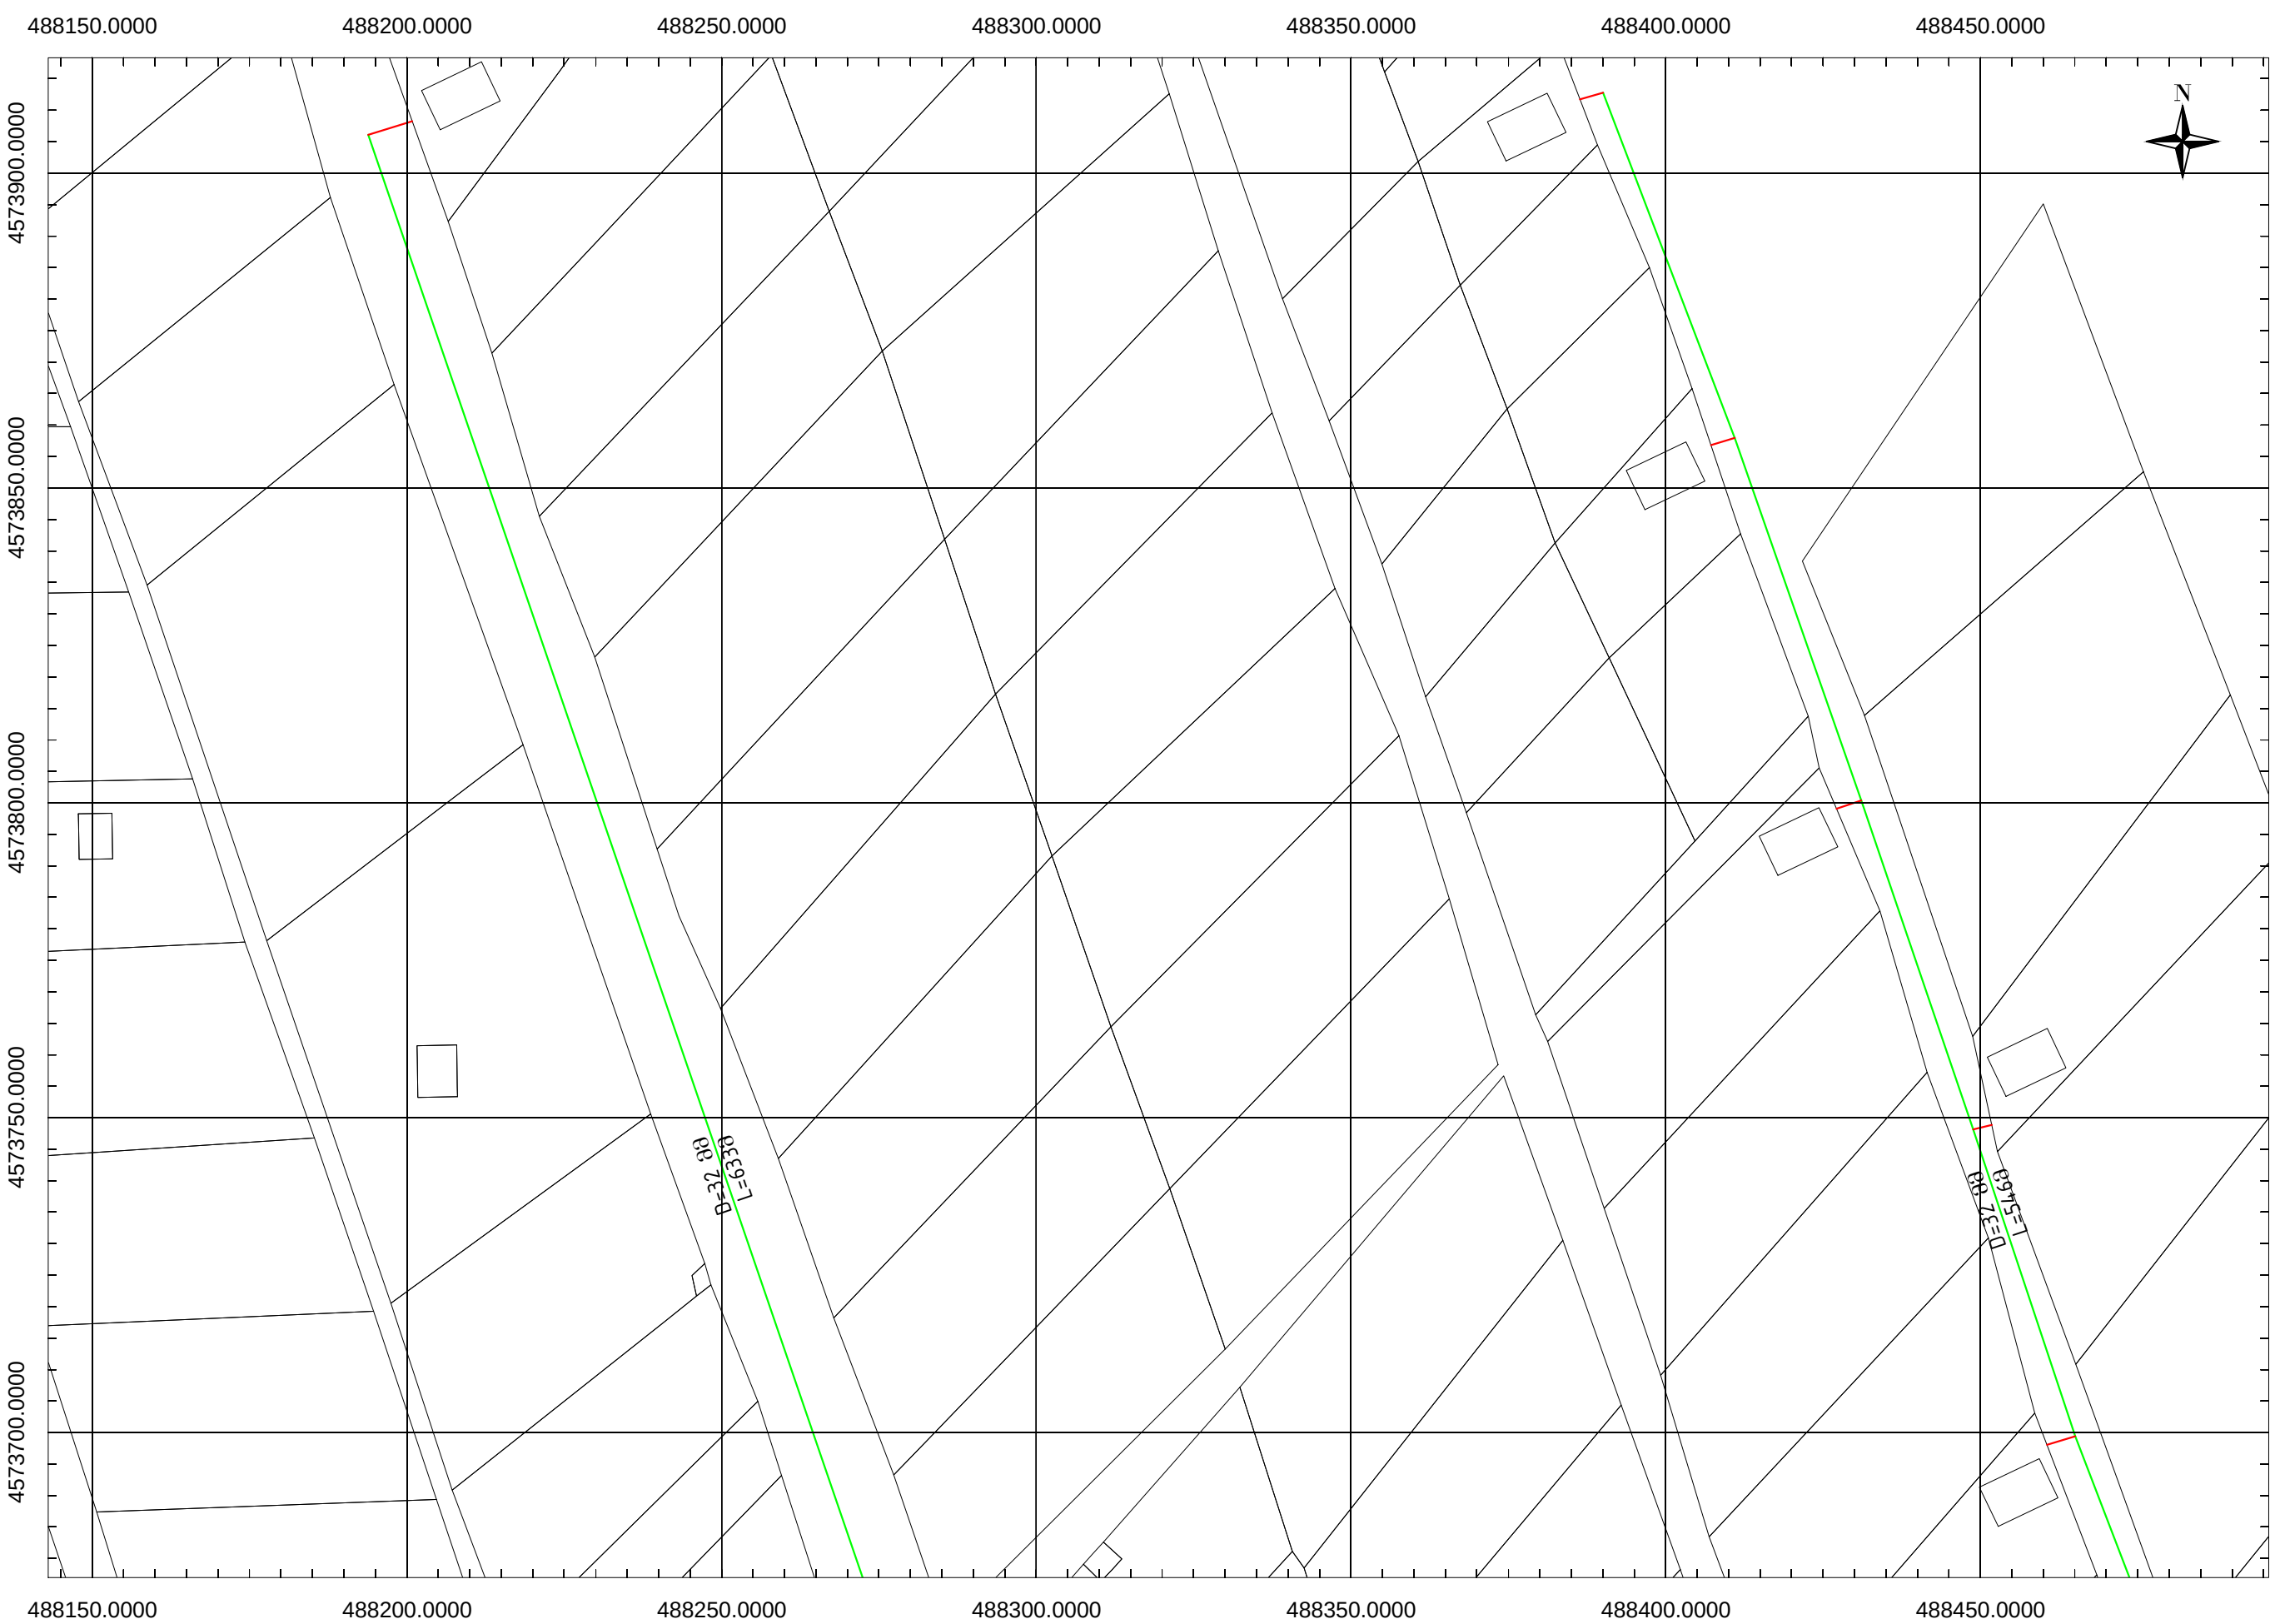


მასშტაბის მუნიციპალიტეტი სოფელი პასუელი წყალსადენის მოწყობა	ბეჭედი			სტადია	მასშტაბი	თარიღი
				მ. პ.	W.D.	2015
				01 G 33	1:1000	
შ.პ.ს. "შპ-ბი-სი" L.T.D "MBC"	ხელმძღვანელი		მ. პერიდი	შეასრულა		ა. პერიდი
	MBC					

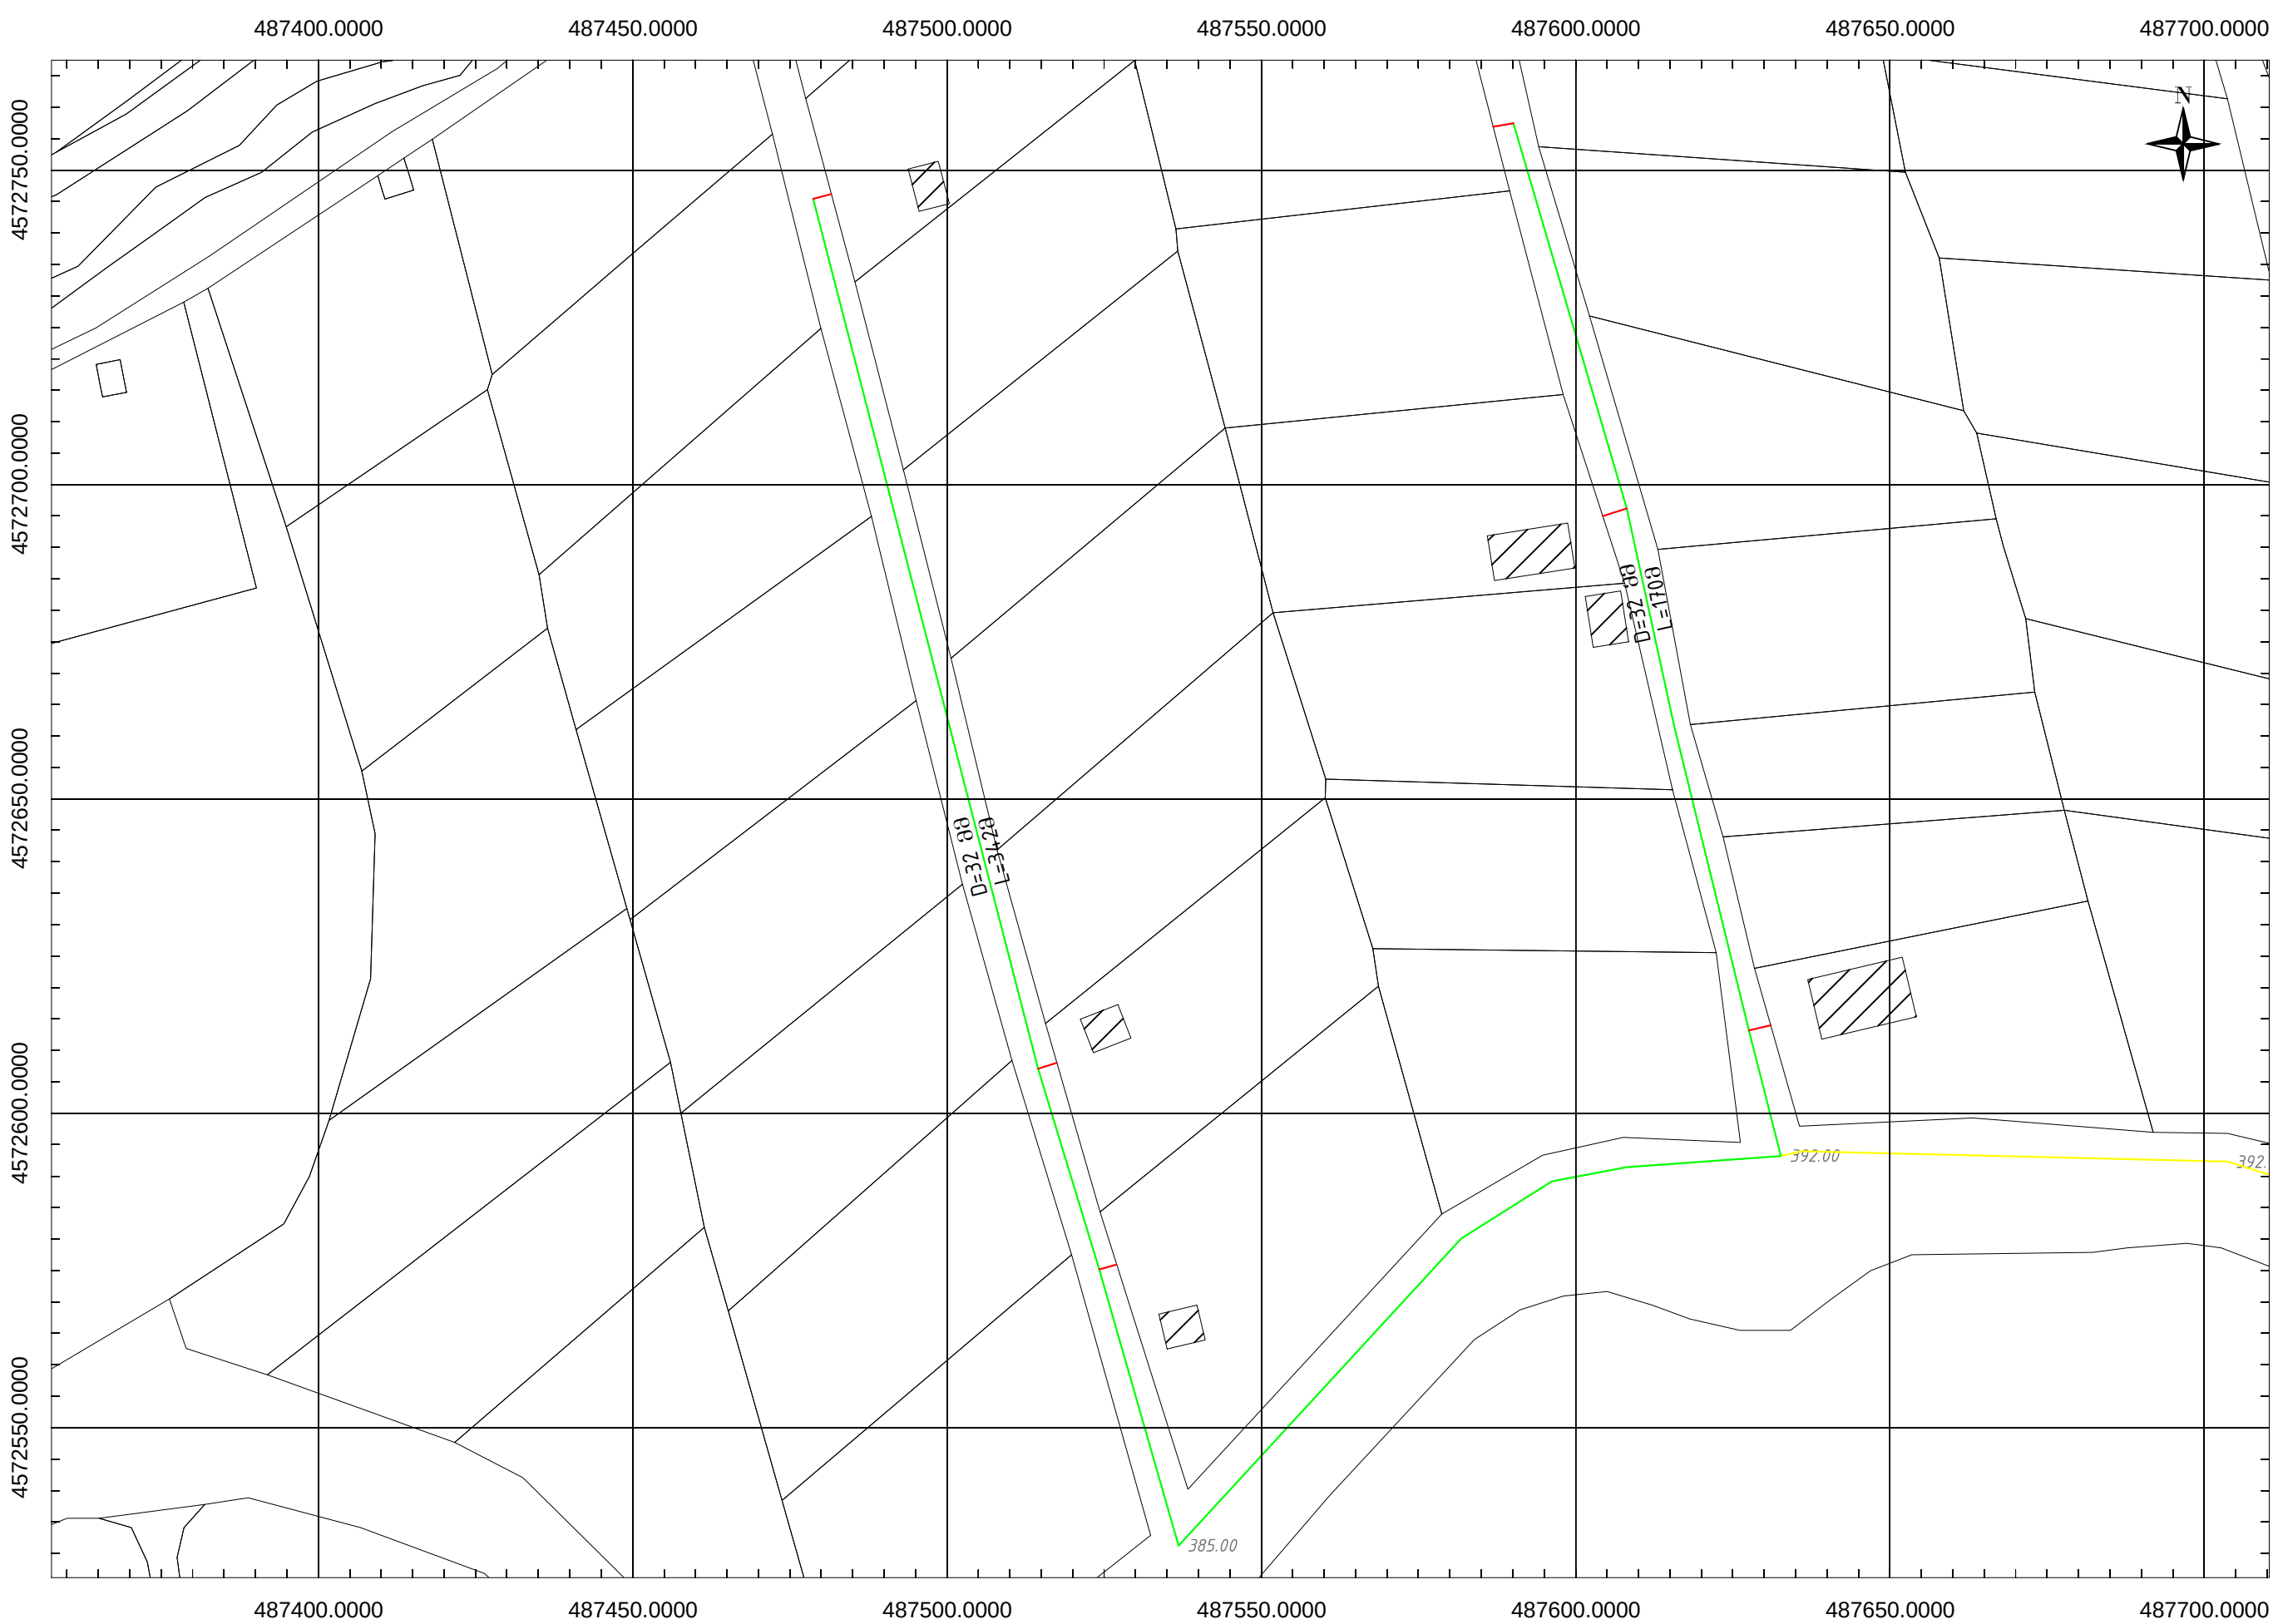


მარნეულის მუნიციპალიტეტი სოფელი პასუფლო წყალსადენის მოწყობა	ბეგმა				ფურცელი	სტადია	ეტაპი	მასშტაბი	თარიღი
					01 G 38	მ. პ.	W.D.	1:1000	2015
MBC შ.პ.ს. "შპ-ბი-სი" L.T.D "MBC"	სელადგანელი	მ. პერიმე			შესრულა				
	ა. პერიმე								

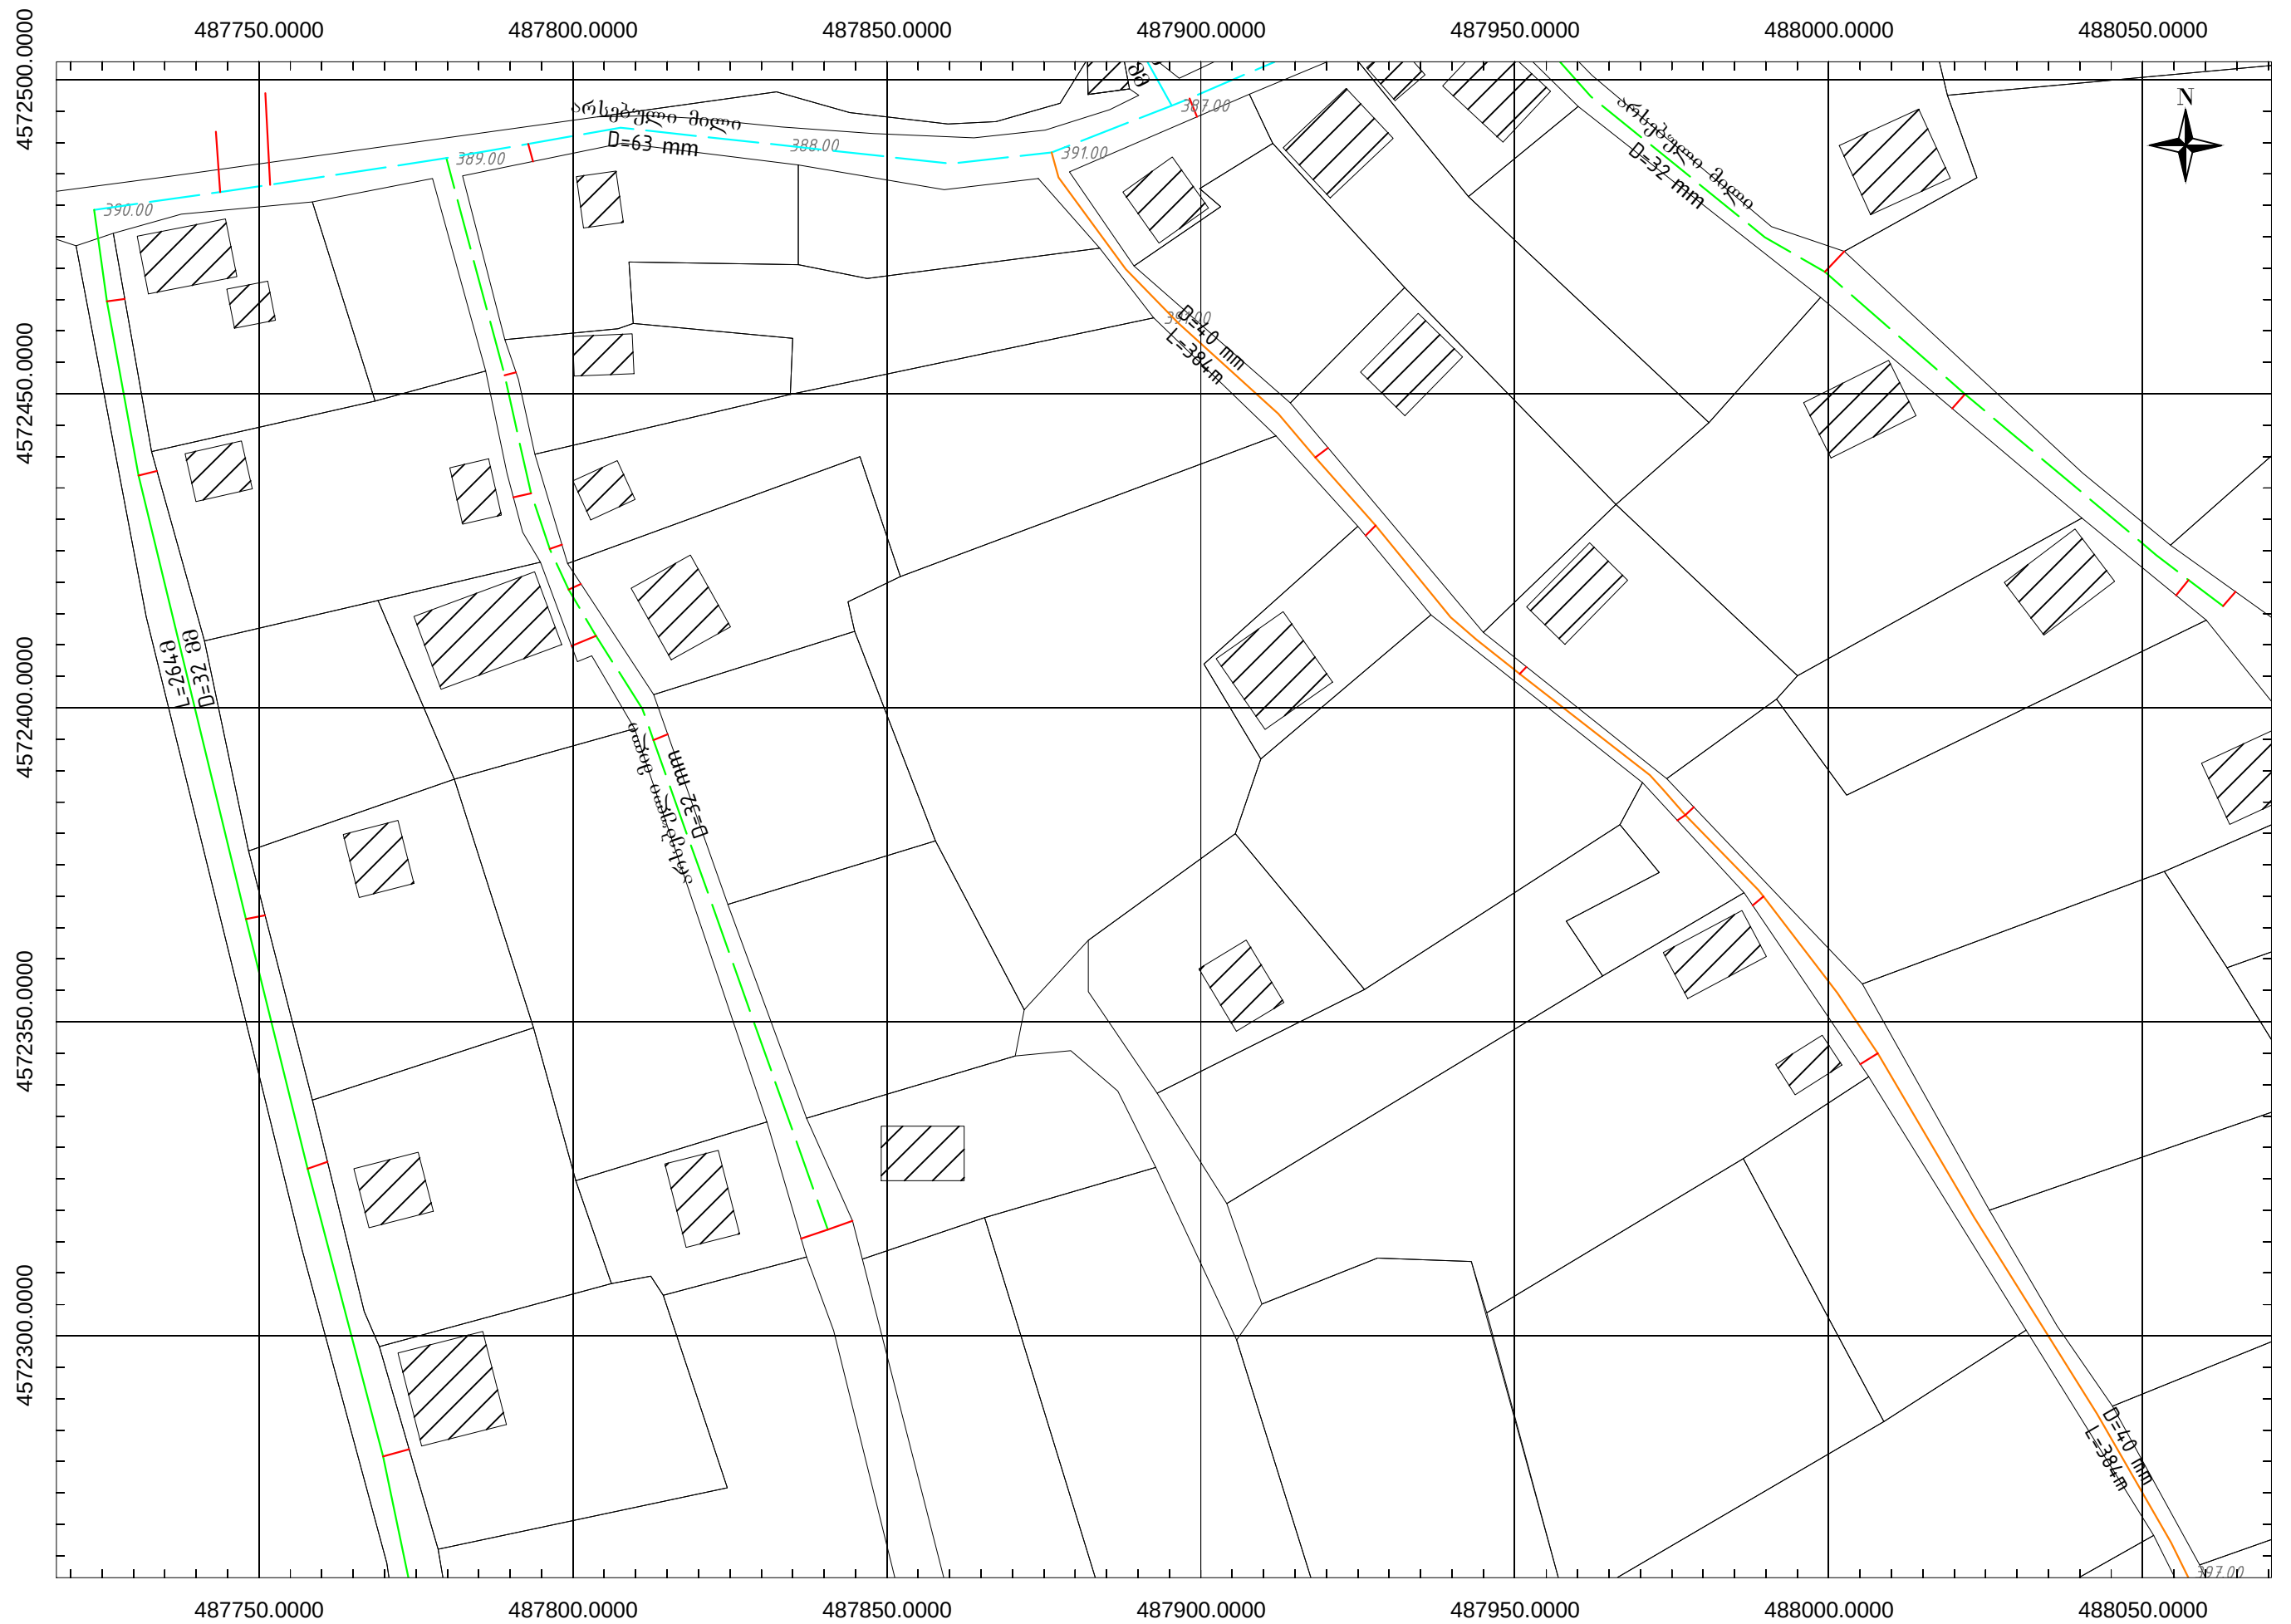


მარნეულის მუნიციპალიტეტი სოფელი კასუმლო წყალსადენის მოწყობა	ბებე			ფურცელი 01 G 39	სტადია მ. პ.	უბავი W.D.	მასშტაბი: 1:1000	თარიღი 2015
MBC შ.პ.ს. "შპ-ბი-სი" L.T.D "MBC"	ხელმძღვანელი	მ. პერიდი	შეასრულა					

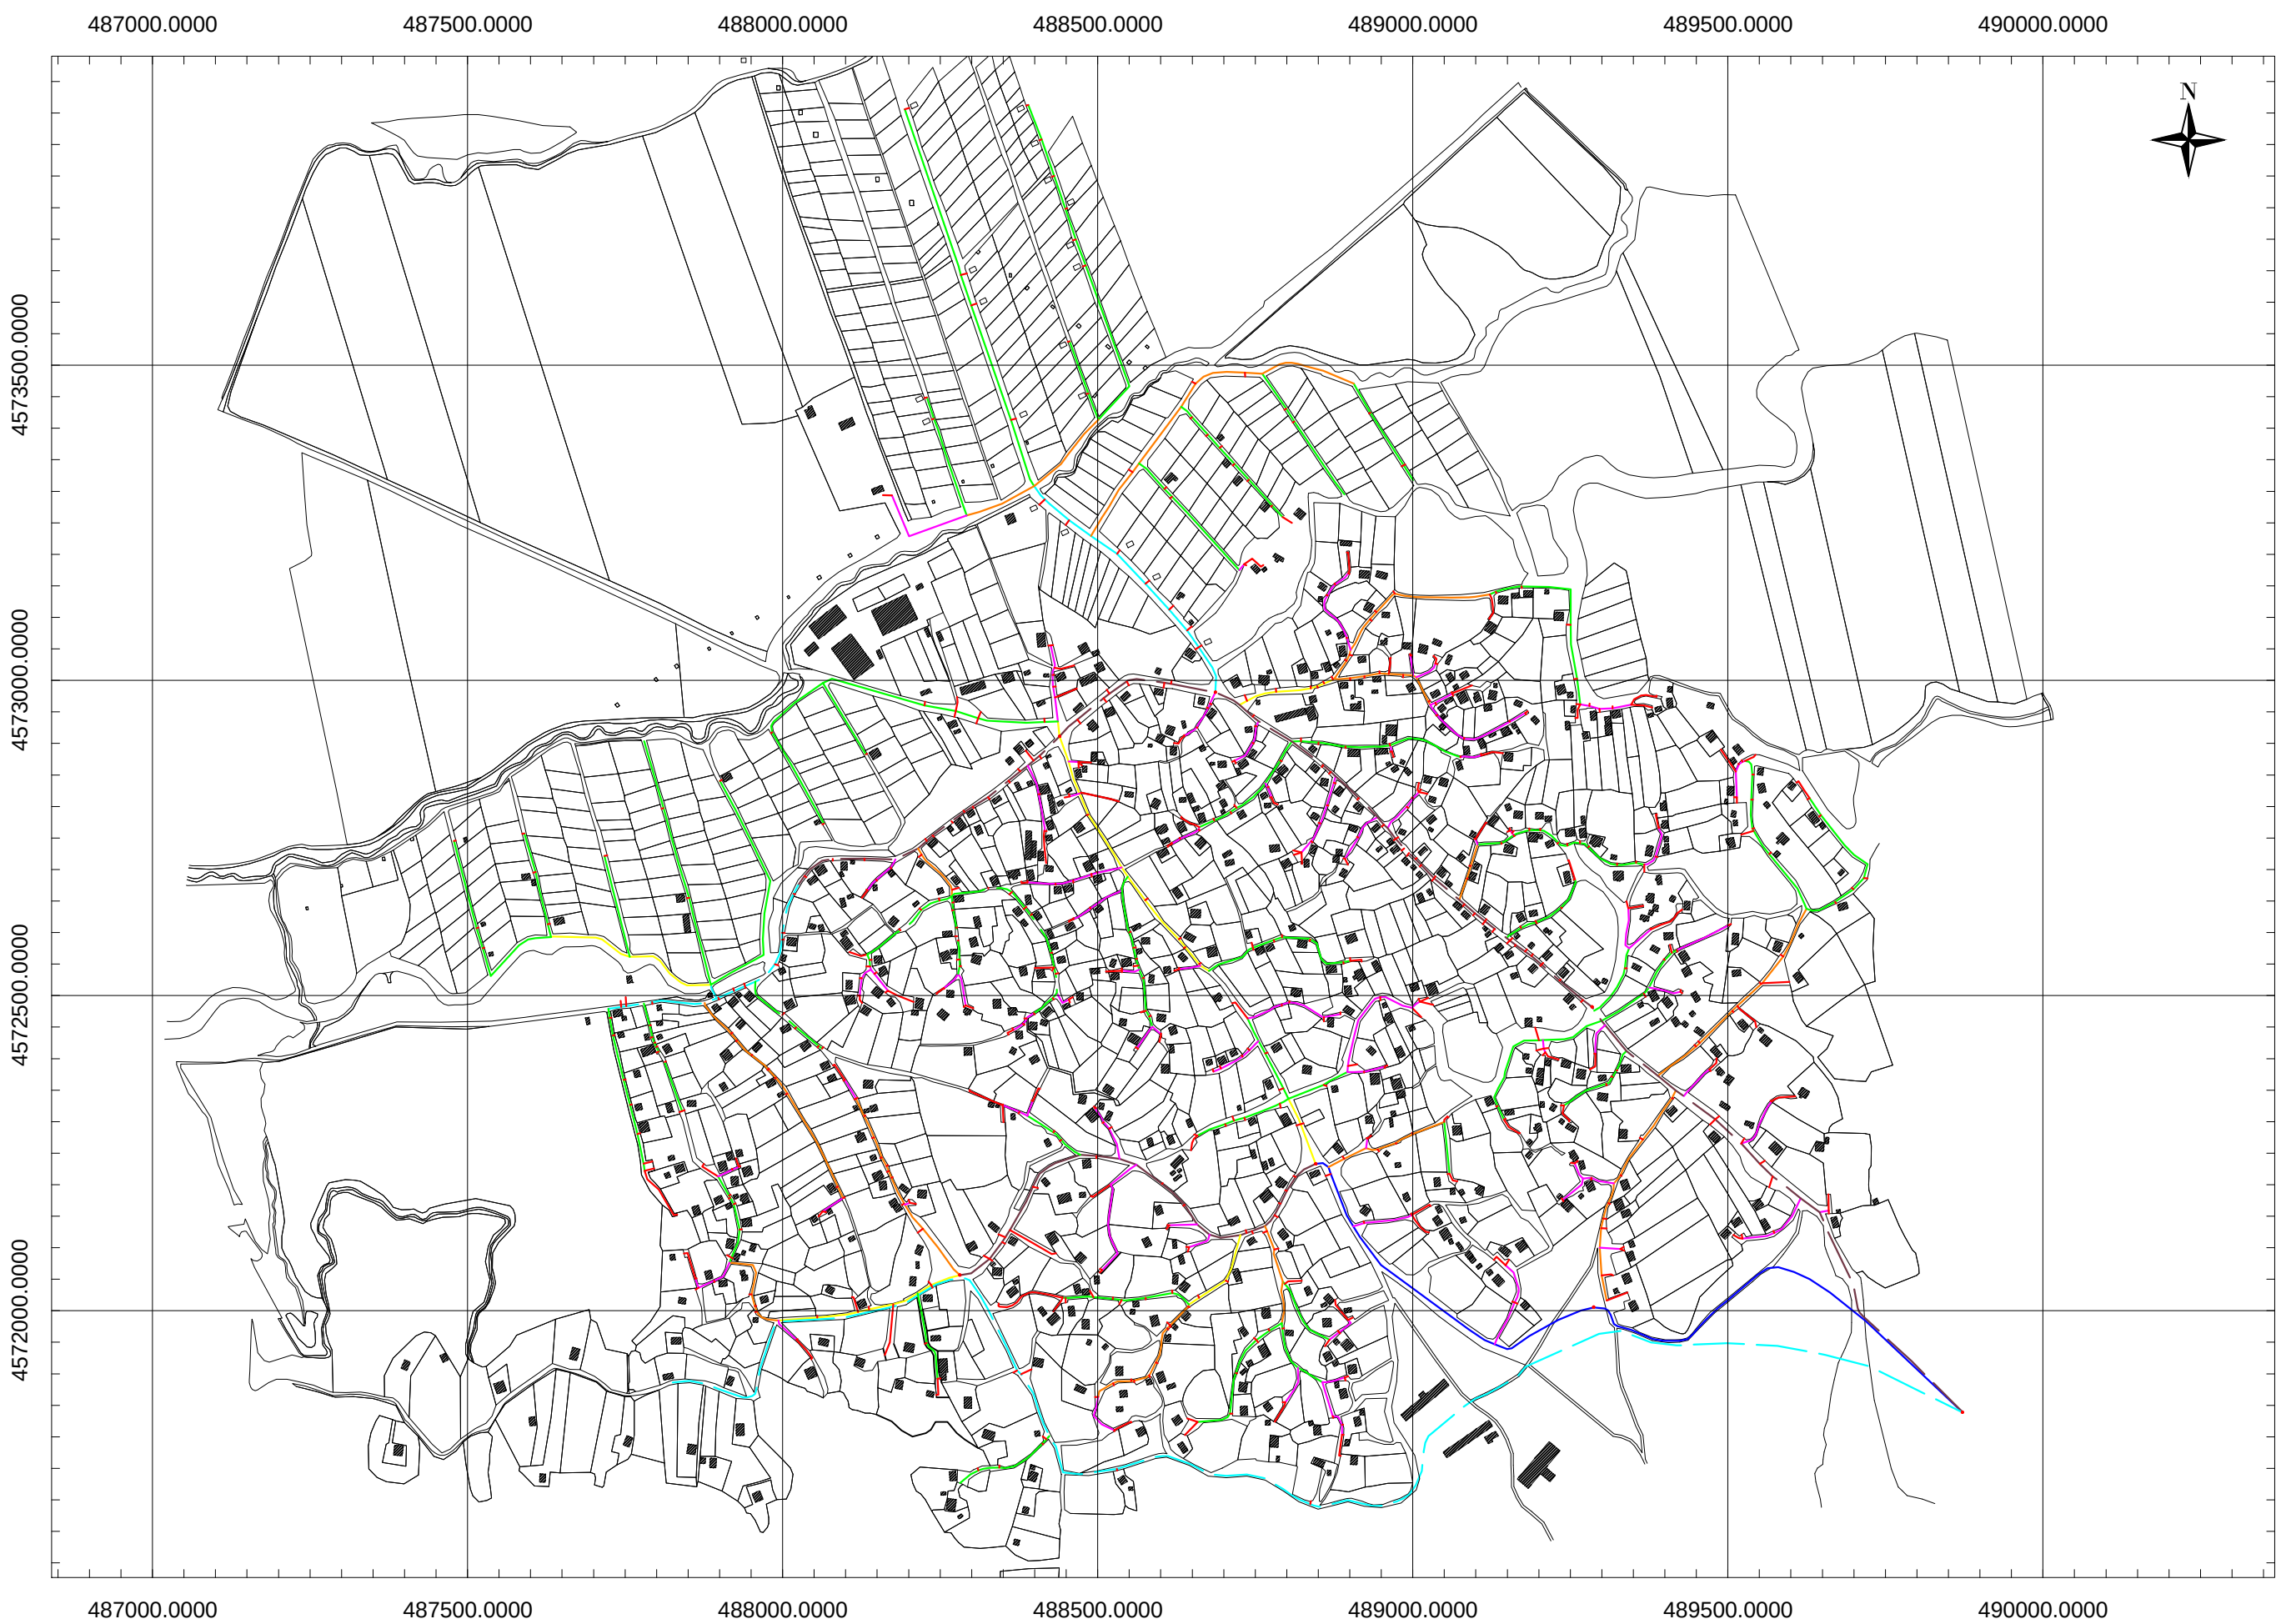


მარნეულის მუნიციპალიტეტი სოფელი პასუელი წყალსადენის მოწყობა		ბენეფიციარი ბებმა				ფურცელი 01 GG 01	სტადია მ. პ.	შპს W.D.	მასშტაბი 1:10000	თარიღი 2015
შპს. "მე-პი-სი" L.T.D "MBC"		სელექტორი	მ. ბერიძე		შეასრულა		ა. ბერიძე			

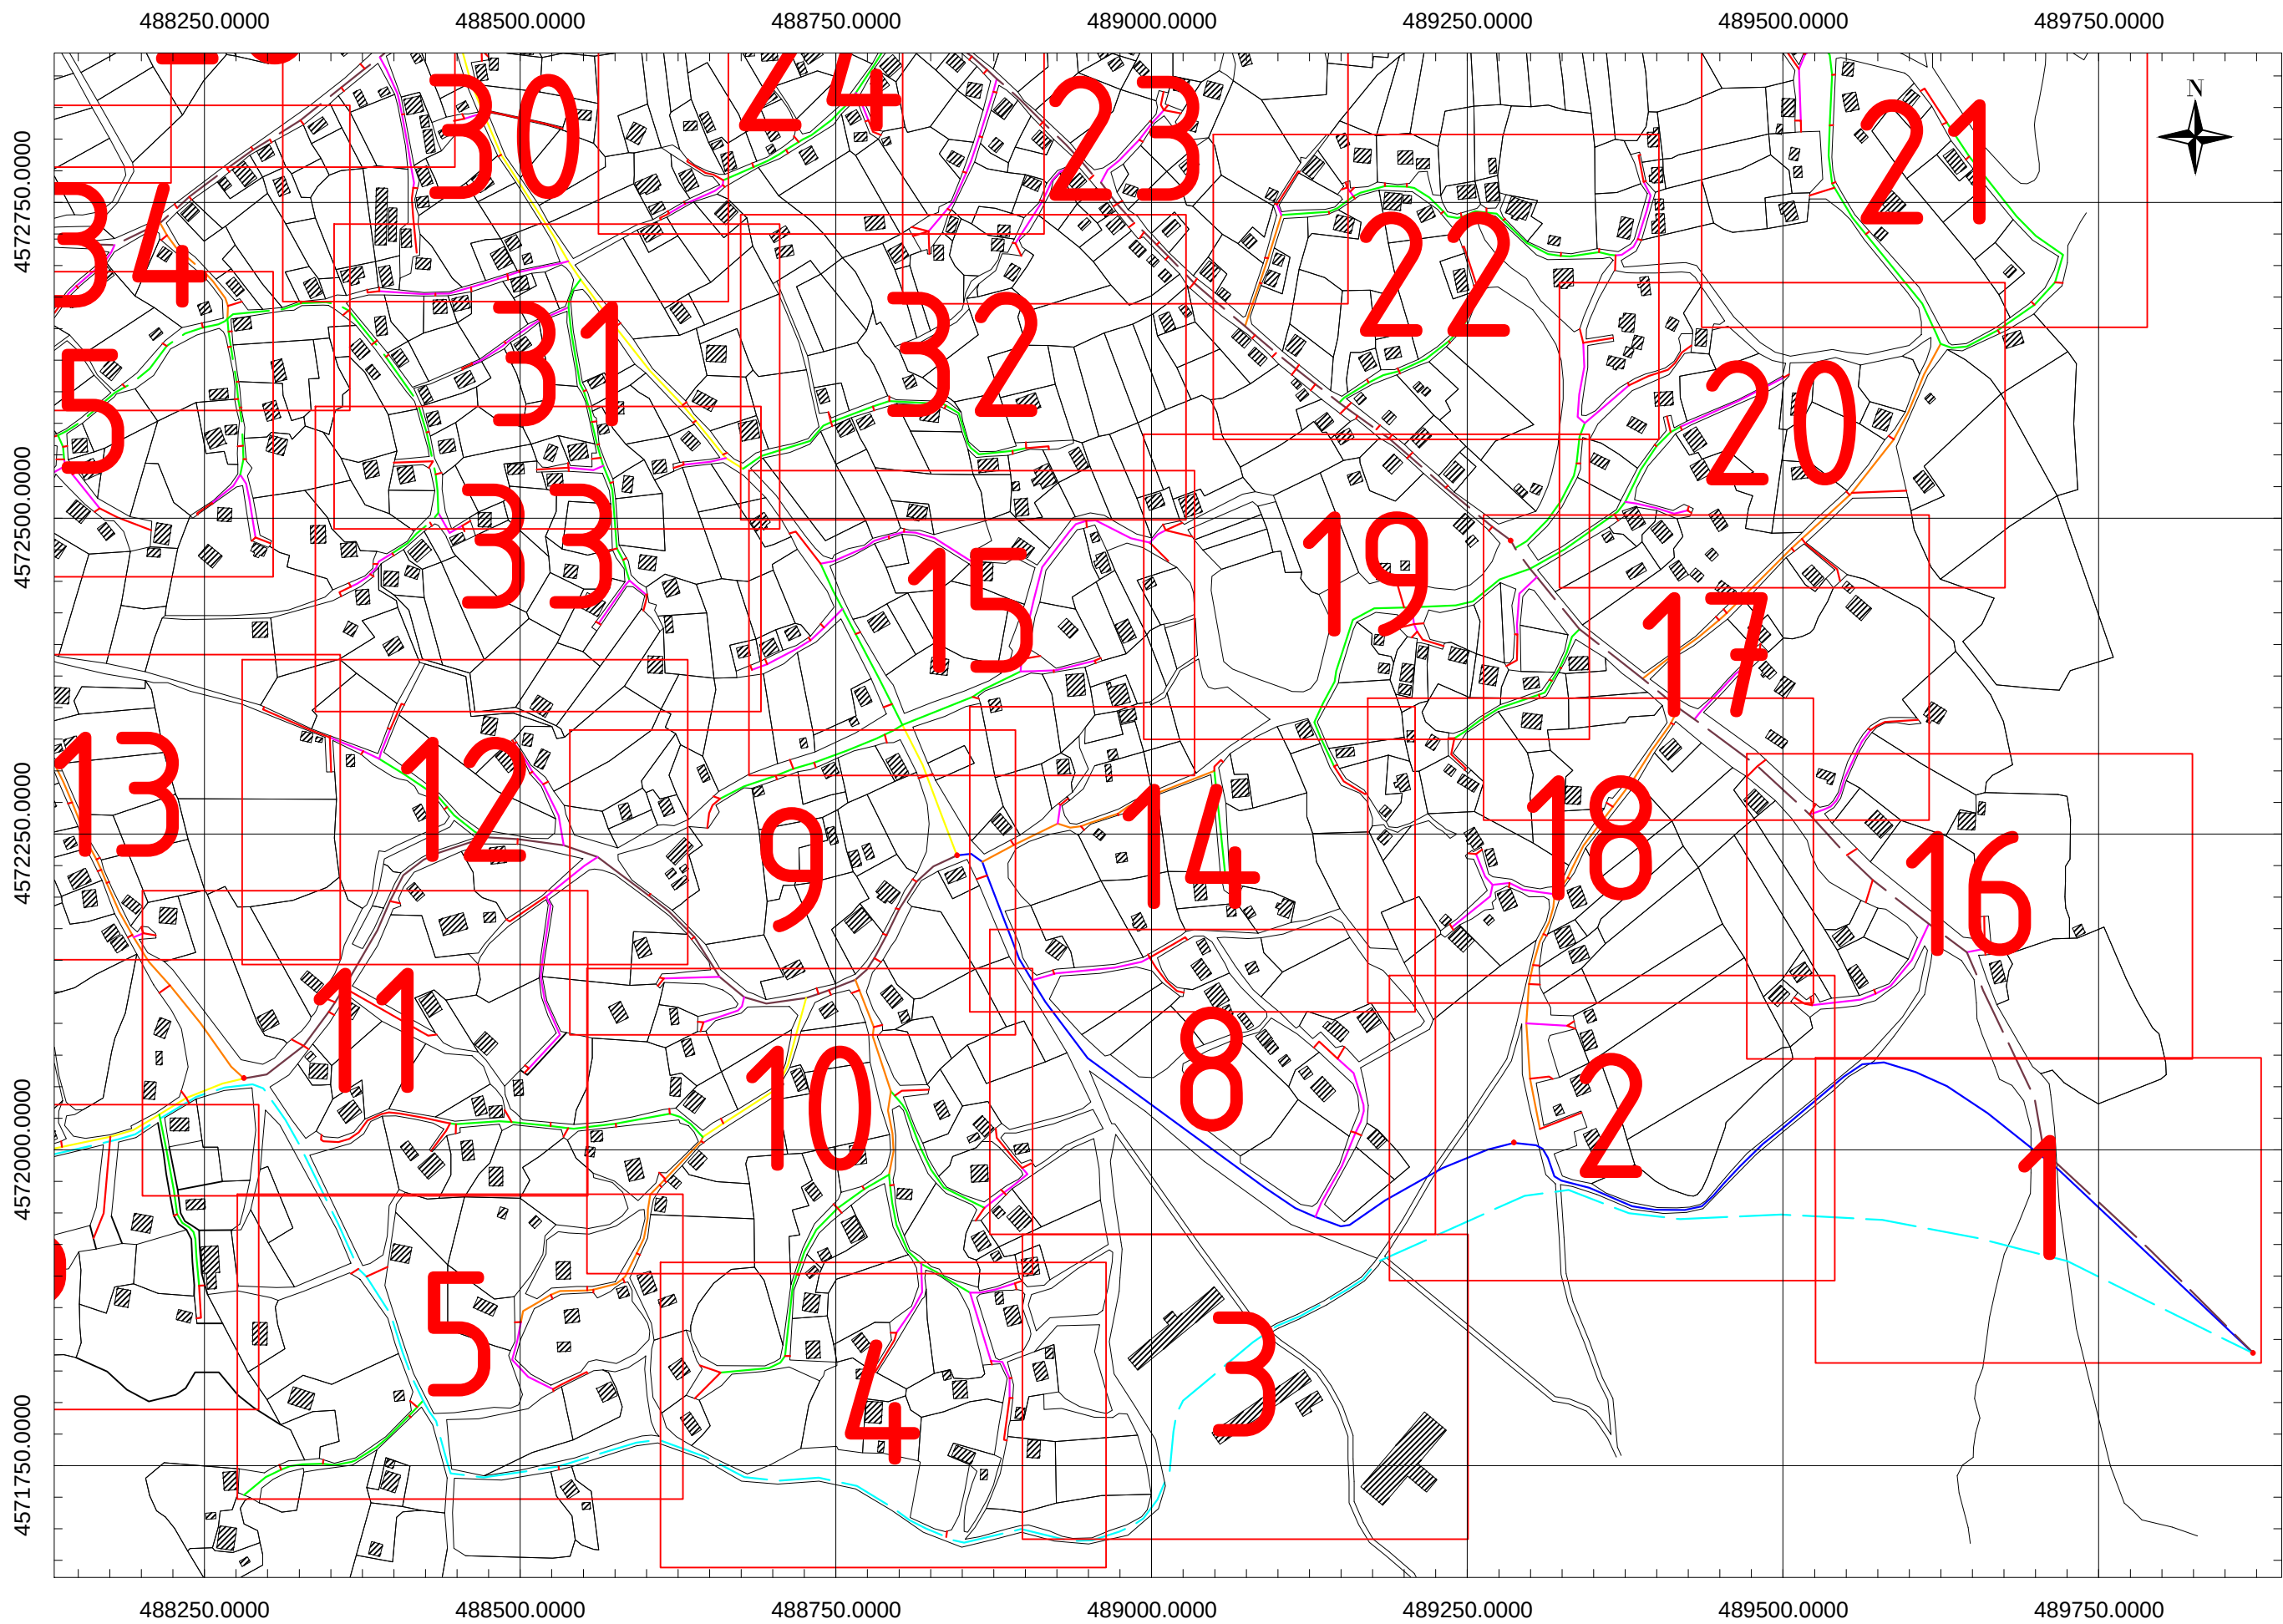


მარნეულის მუნიციპალიტეტი სოფელი პასუფლო წყალსადენის მოწყობა	სიბუკივი ბუბა		ფურცელი	სტადია	შპს-ის მფლობელი	თარიღი
	სპეციალისტი	მ. ბერიძე	01 SG 01	მ. პ.	შპს-ის მფლობელი	2015
შპს. "მ.პ.ს." L.T.D "MBC"			შპს-ის მფლობელი		მ. ბერიძე	

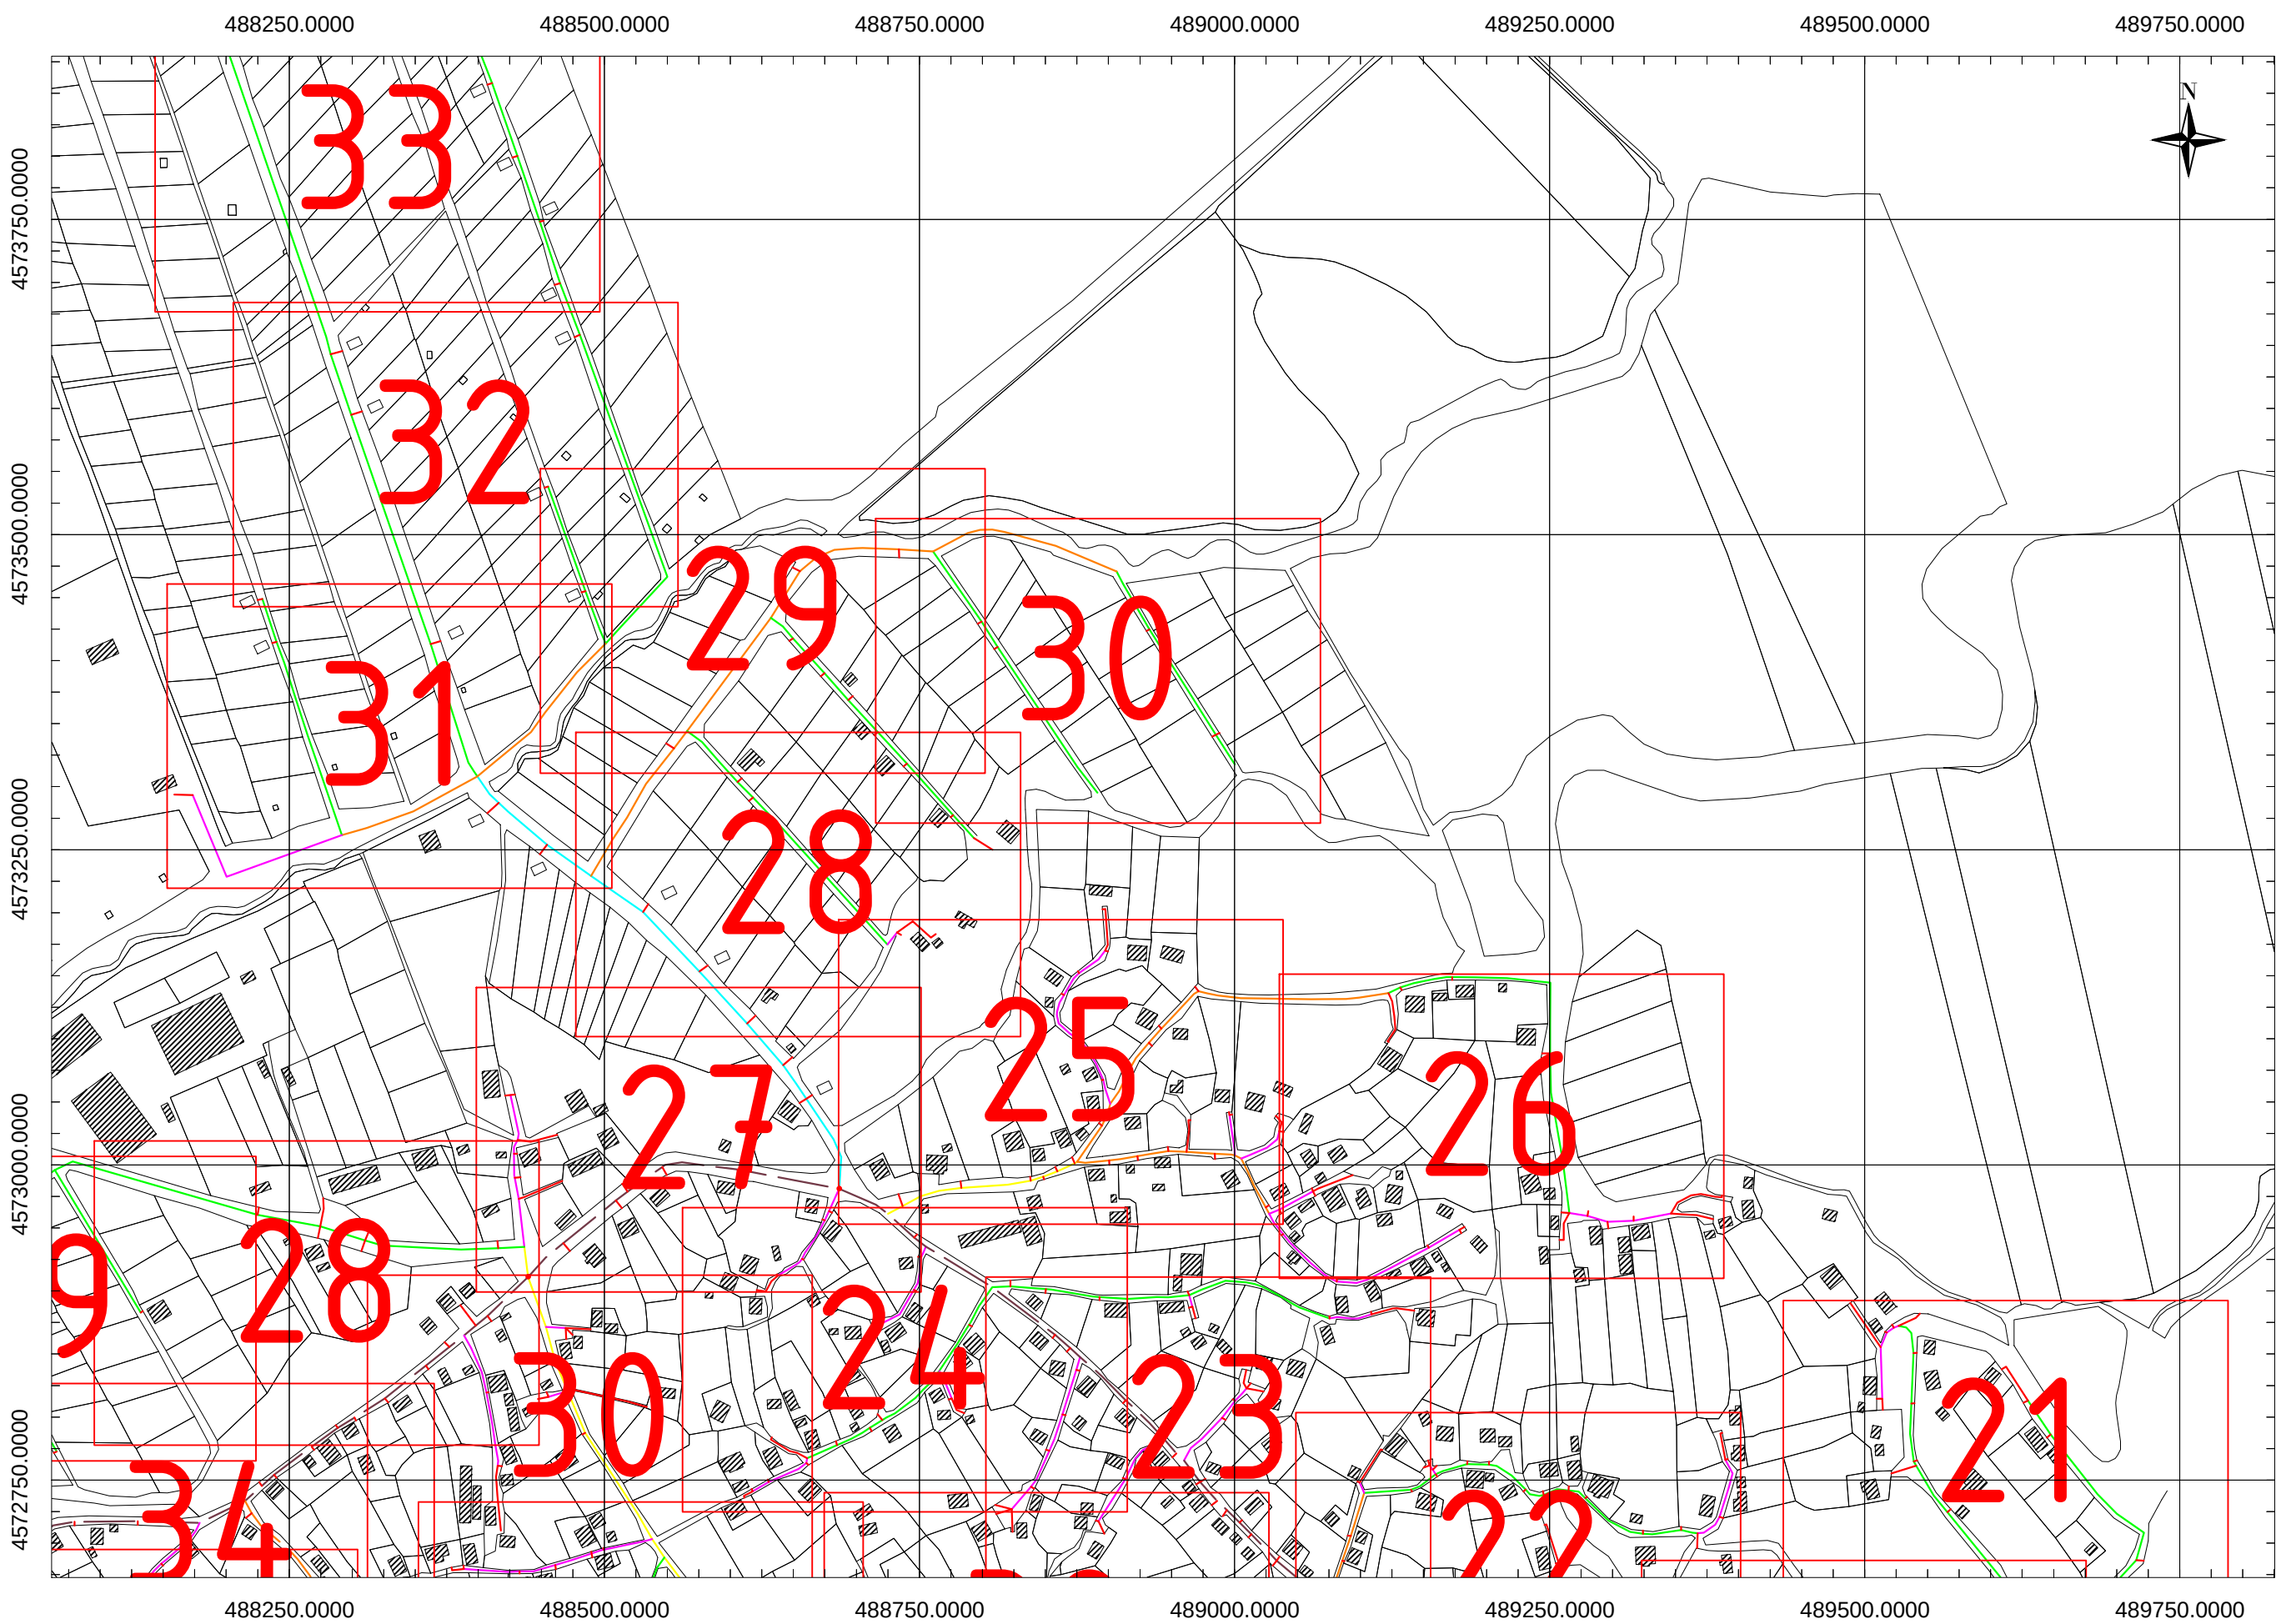

მარნეულის მუნიციპალიტეტი სოფელი პასუფლო წყალსადენის მოწყობა		სიტუაციური გეგმა				ფურცელი 01 SG 02	სტადია მ. პ.	შეასრულა W.D.	მასშტაბი 1:5000	თარიღი 2015
შ.პ.ს. "შპ-პი-სი" L.T.D "MBC"		სპეციალისტი	მ. პერიძე		შეასრულა		ა. პერიძე			

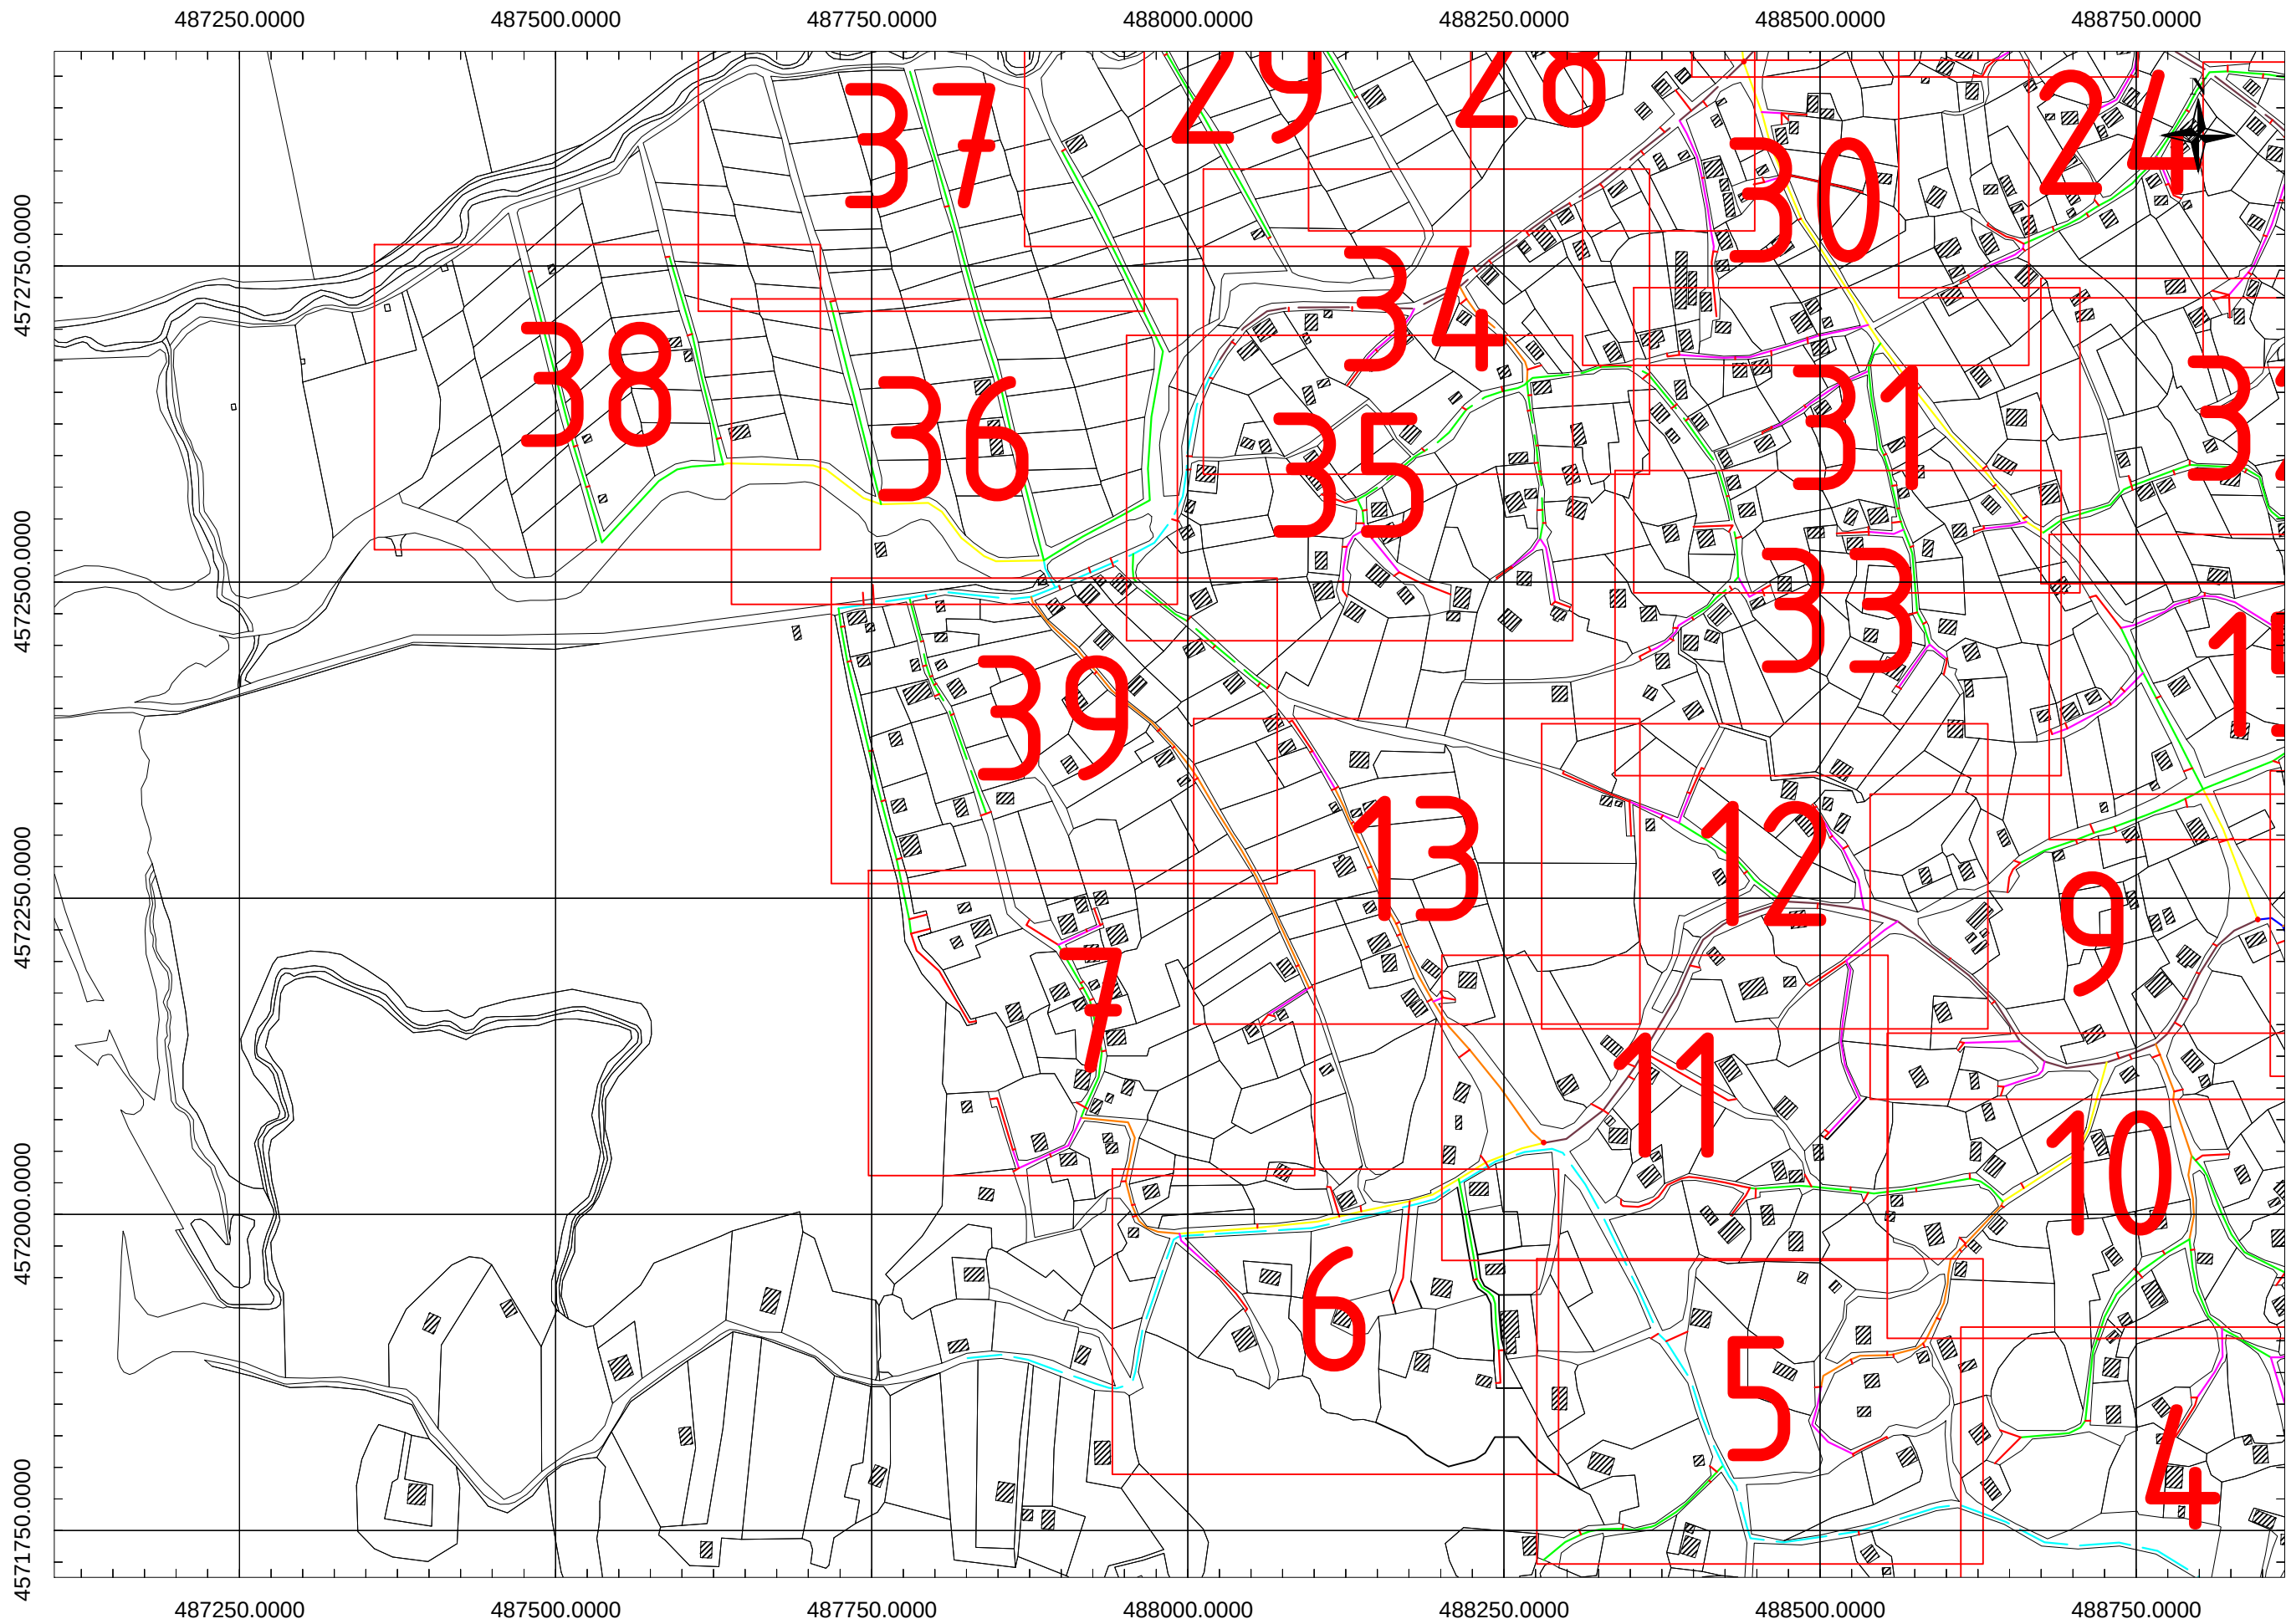


მარნეულის მუნიციპალიტეტი სოფელი პასუელი წყალსადენის მოწყობა	სიბუთავი ბუბა			ფურცელი	სტადია	მასშტაბი	თარიღი
	შპს. "მ-პ-სი" L.T.D "MBC"	სემანდინი	მ. პერიდი	01 SG 03	მ. პ.	W.D.	2015
MBC		შეხვევა			ა. პერიდი		

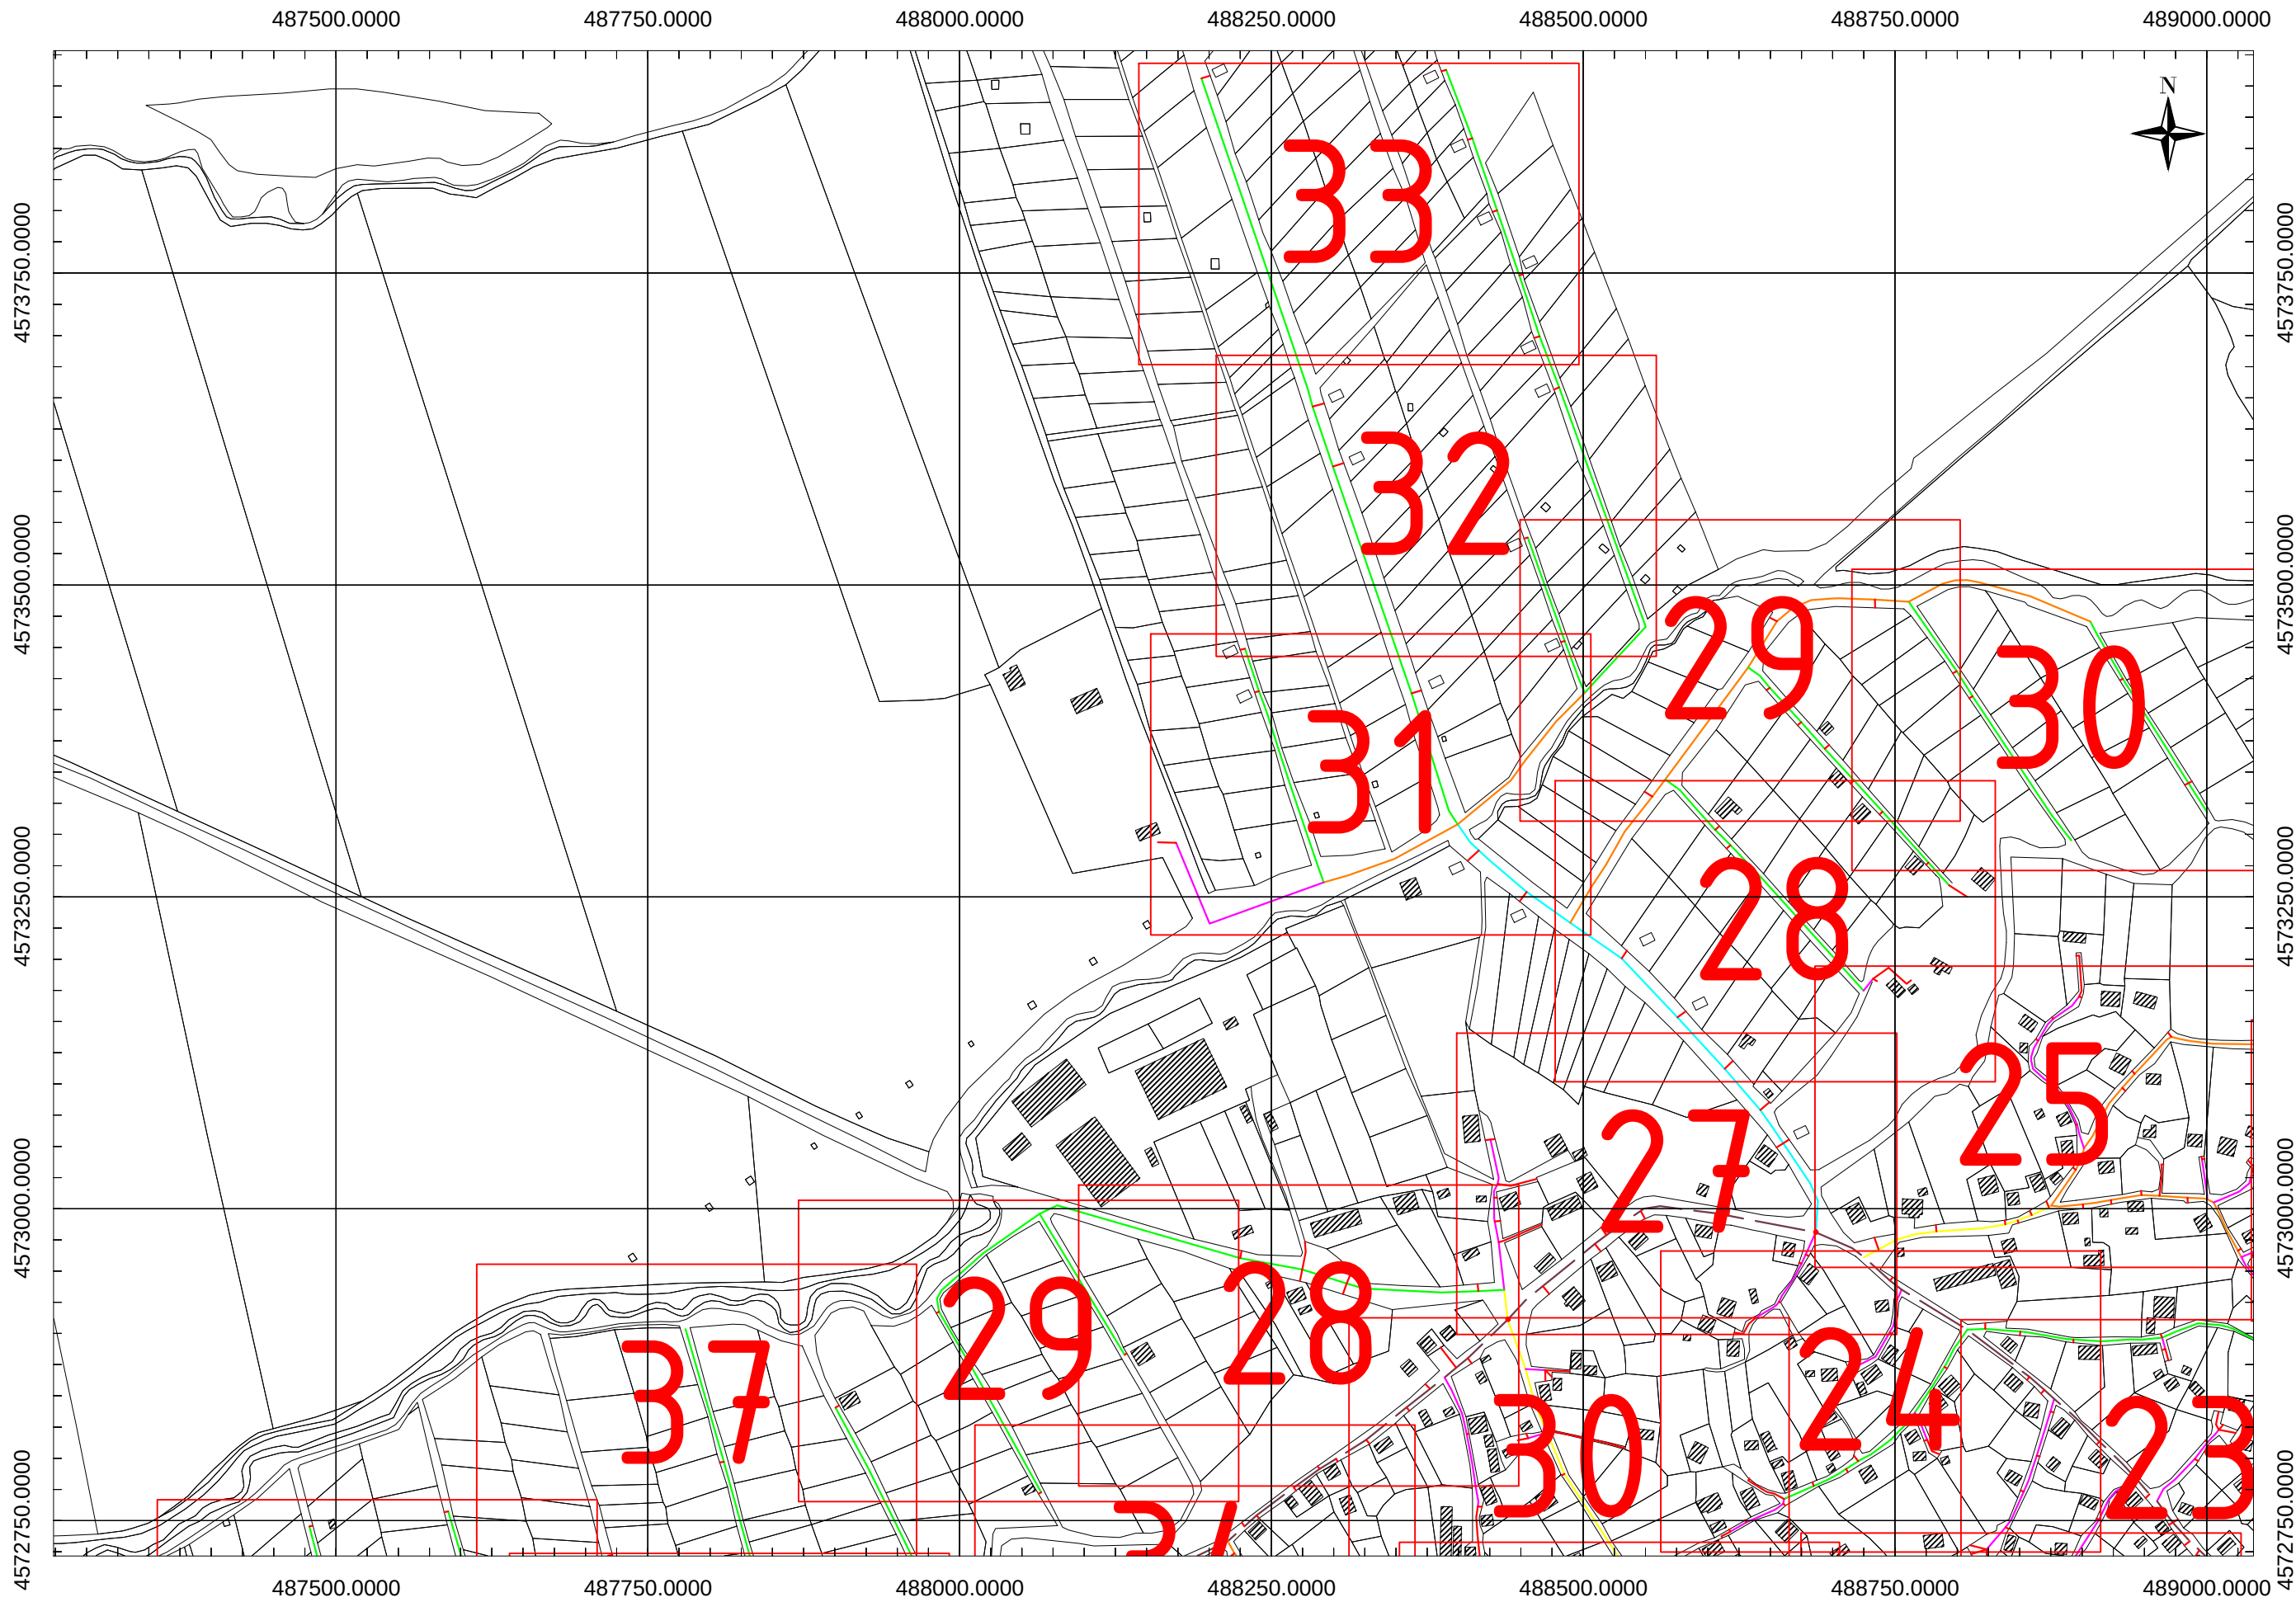


მასშტაბის მუნიციპალიტეტი სოფელი პასუელი წყალსადენის მოწყობა	სიტუაციური გეგმა		ფურცელი	სტადია	მასშტაბი	თარიღი
	სპეციალისტი	მ. პერიძე	01 SG 04	მ. პ.	W.D.	2015
შ.პ.ს. "მ.პ.ს.ს." L.T.D "MBC"	მ. პერიძე		შეასრულა		მ. პერიძე	


გვ/პეტრონოს
ჰა №1

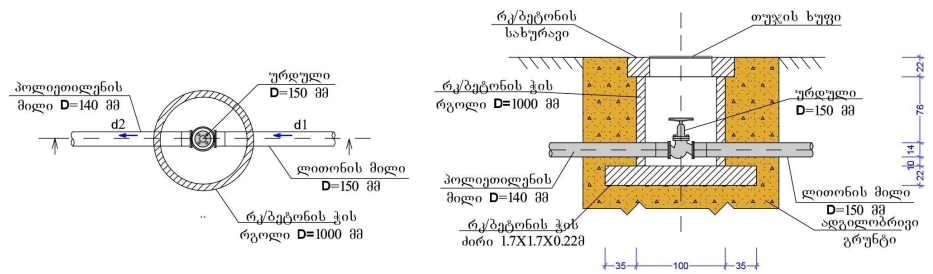


გვ/გეგმვის
35 №3

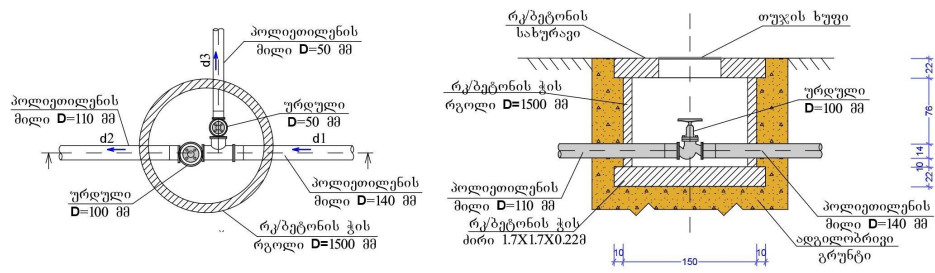


გვ. 5

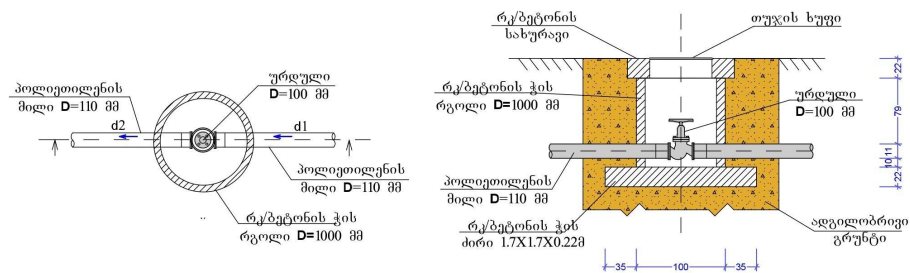

გვ/პეტონის
35 №2

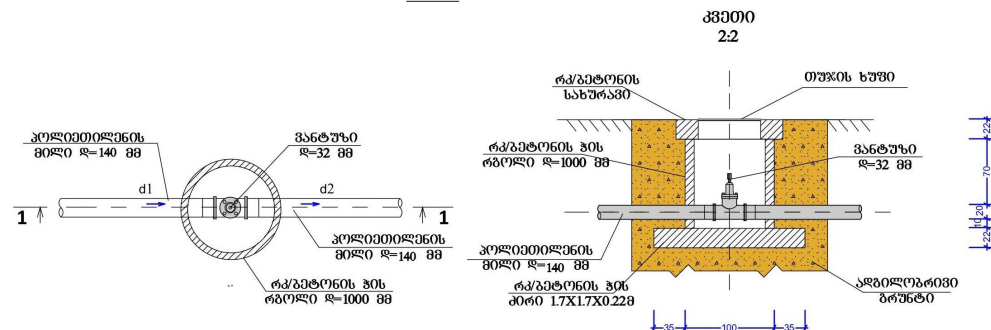



რეგისტრაციის
ფა №4

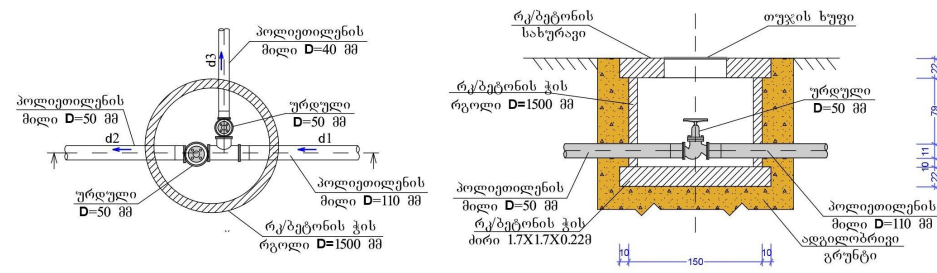



შენიშვნა: ზომები მოცემულია სანტიმეტრებში

ხელმოწერა:	გ. ბერძენი	მარნეულის მუნიციპალიტეტის სოფელი კასუმლო წყალსადენის ქსელის მოწყობის სამუშაოები	სტარა	მუხრანში	A3
შეასრულა:	ა. ბერძენი	ტკ/პეტრონის ჰოს ბეგმედი ღა ზორდემი	მ. ა.	W - 02 - 01	
შეამოწმა:	გ. ბერძენი	 გ.პ.ს. “ემ-ბი-ბი” L.T.D. “MBC”	მ. ა.	მ. ა.	მ. ა.
			W.D.	1: 50	2015


**რკ/ბეტონის
ჯა №6**

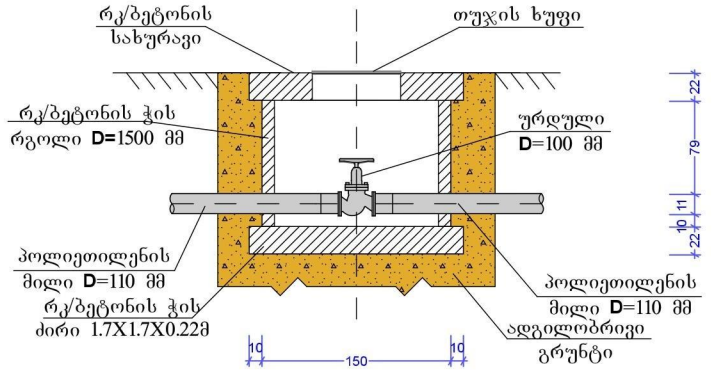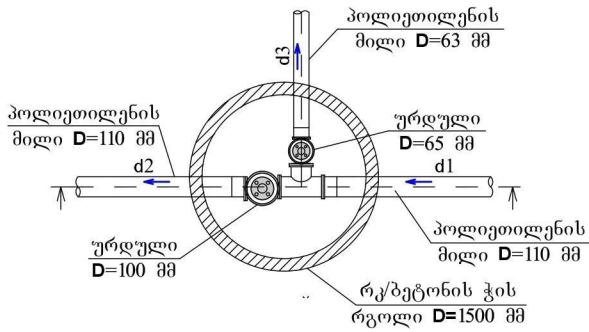

**რკ/ბეტონის
ჯა №7**

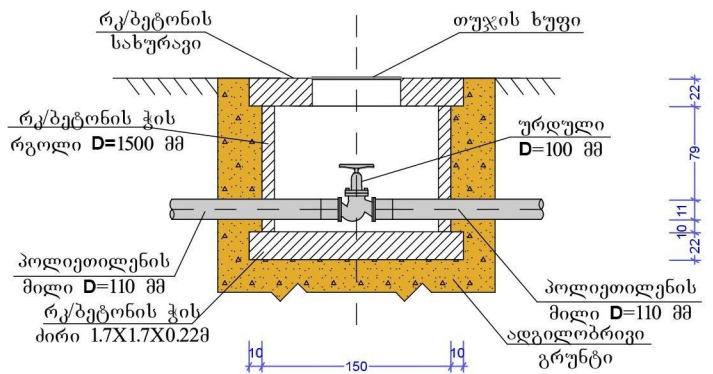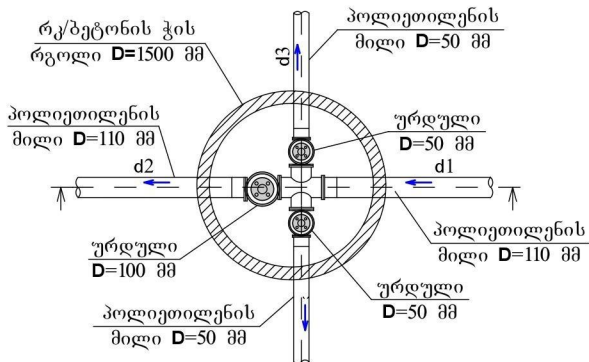


ხელმძღვანელი:	მ. ბერიძე	მარნეულის მუნიციპალიტეტის სოფელი პასუმლო წყალსადენის ქსელის მოწყობის სამუშაოები			
შეასრულა:	ა. ბერიძე	რკ/ბეტონის ჭის ბეჭდები და ჰრილები		სტადია	ფურცელი A4
შეამოწმა:	მ. ბერიძე	 შ.პ.ს. "ემ-ბი-სი" L.T.D. "MBC"	მ. ა.	W - 02 - 02	
				ვტაპი	მასშტაბი თარიღი
				W.D.	1: 50 2015

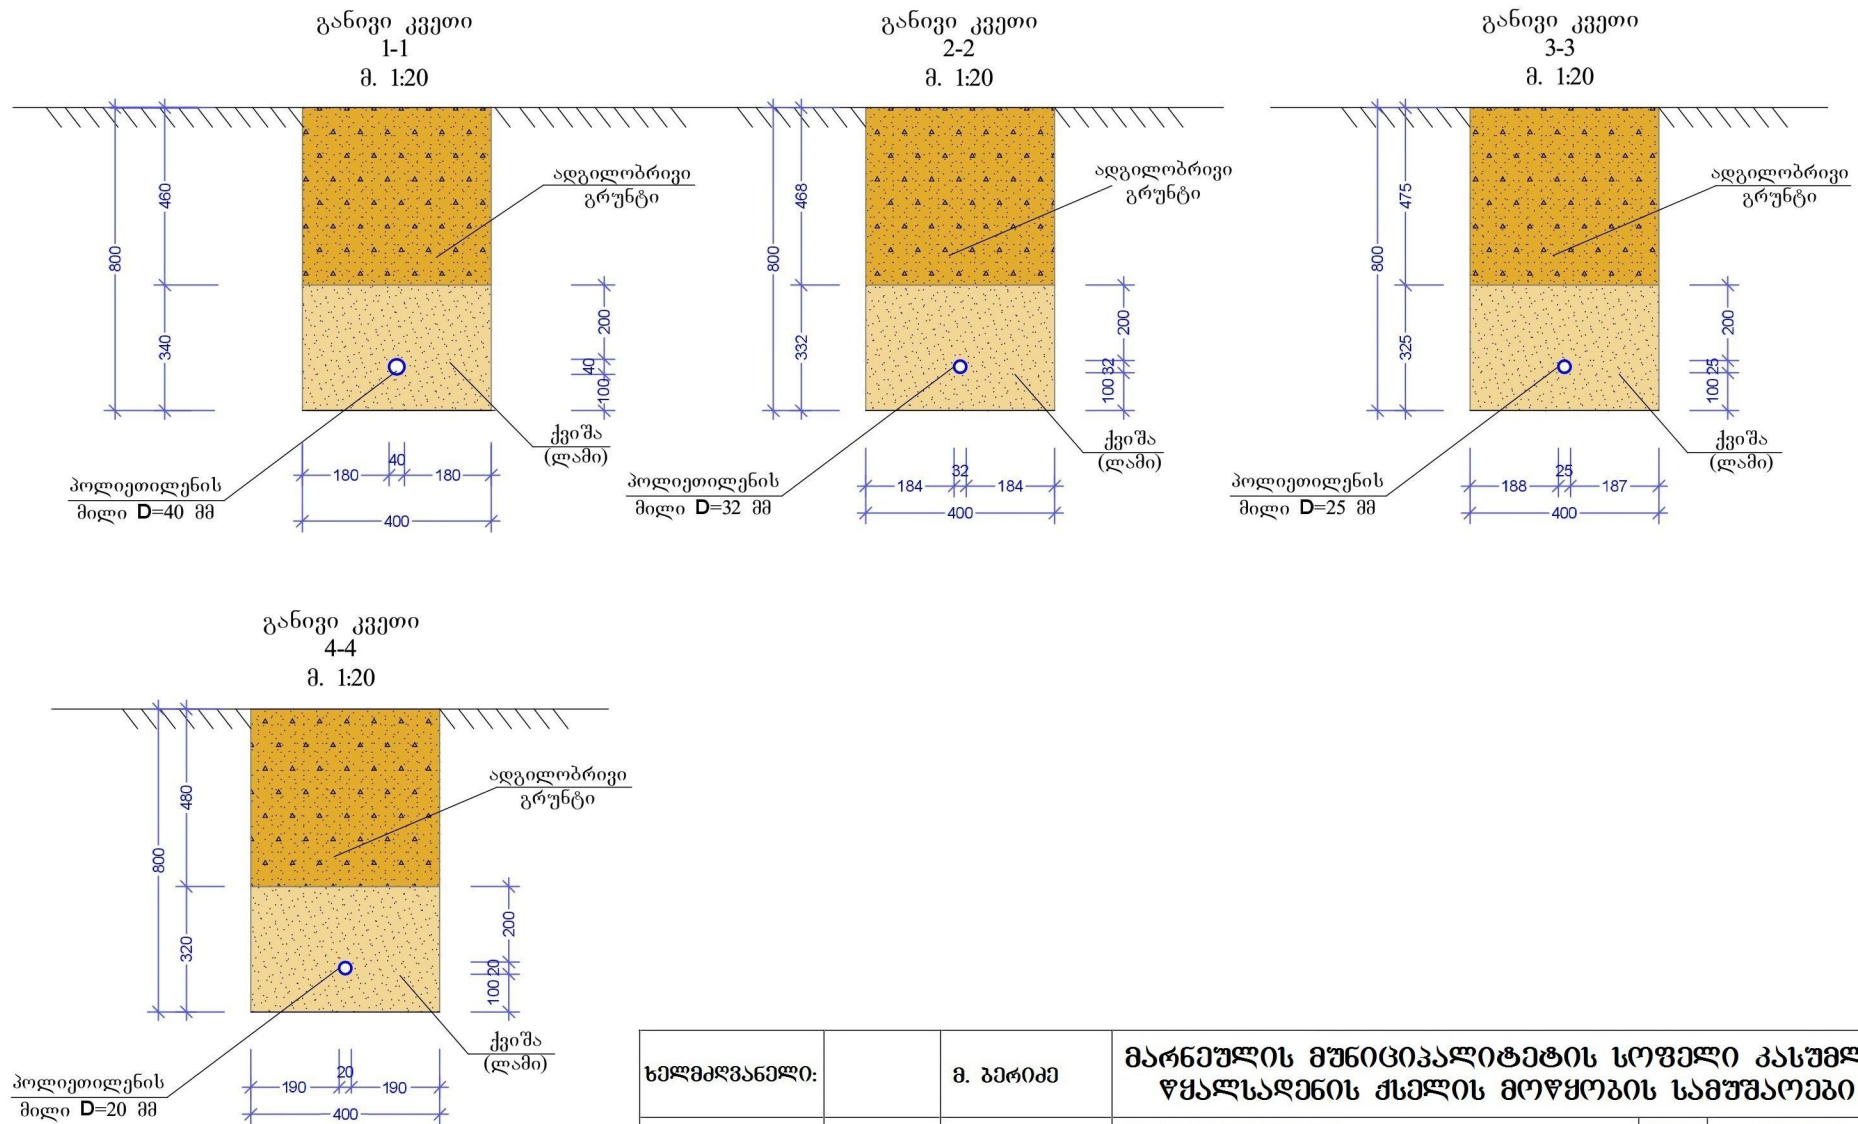


შენიშვნა: ზომები მოცემულია მილიმეტრებში

ხელმძღვანელი:	მ. ბერიძე	მარნეულის მუნიციპალიტეტის სოფელი კასუმლო წყალსადენის ქსელის მოწყობის სამუშაოები		
შეასრულა:	ა. ბერიძე	ტრანშეის ბანიში ზრდილები	სტადია	ფურცელი A4
შეამოწმა:	მ. ბერიძე	 შ.პ.ს. "ემ-ბი-სი" L.T.D. "MBC"	მ. ა.	W - 02 - 03
			მ. ა.	თარიღი
			W.D.	1: 20 2015


განივი კვეთი
5-5
მ. 1:20

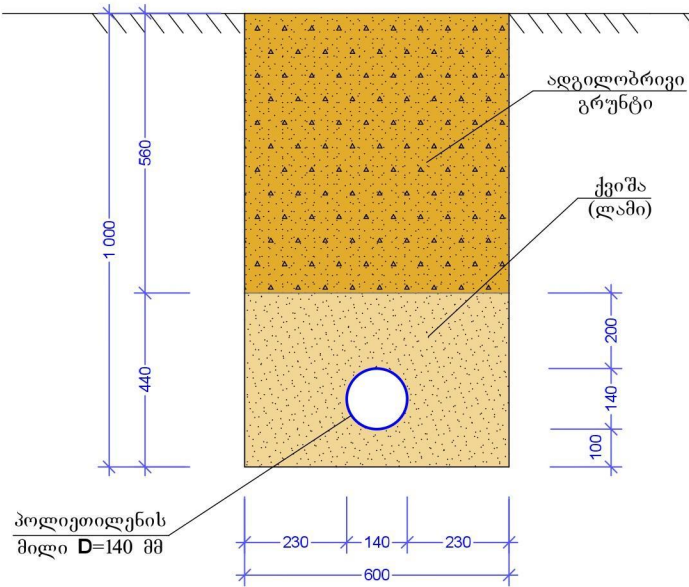


განივი კვეთი
6-6
მ. 1:20

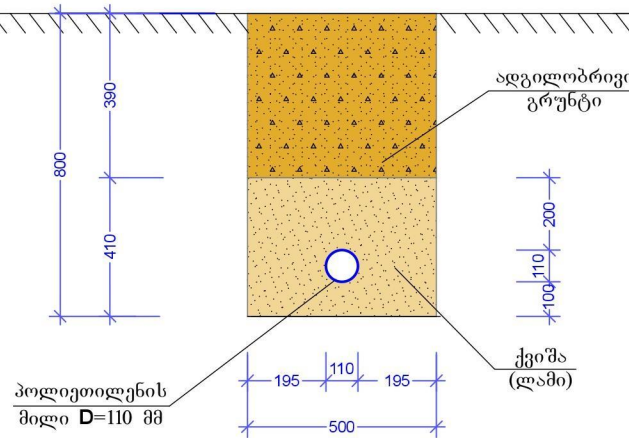

განივი კვეთი
7-7
მ. 1:20

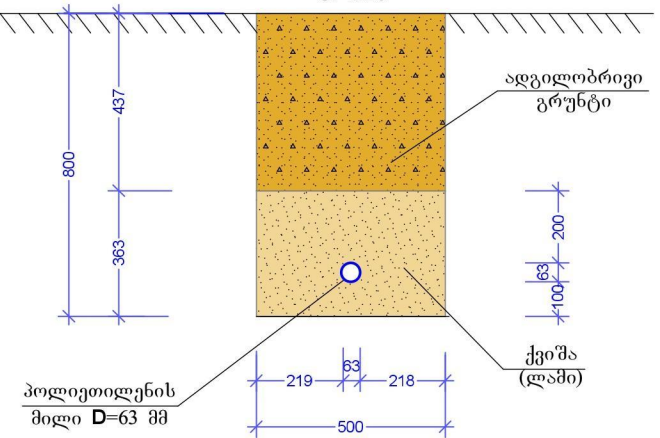

განივი კვეთი
8-8
მ. 1:20

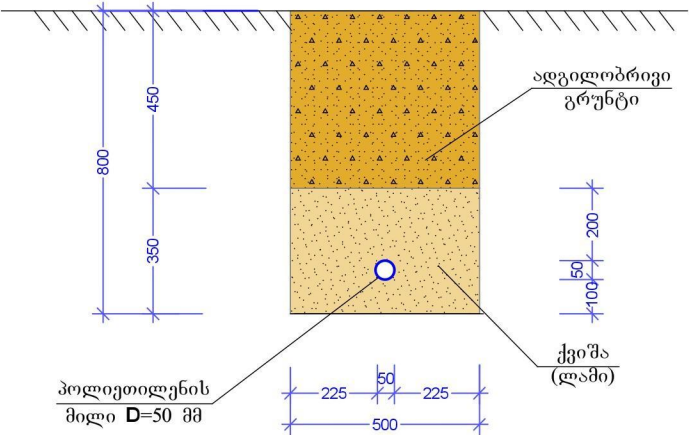

შენიშვნა: ზომები მოცემულია მილიმეტრებში

ხელმძღვანელი:	მ. ბერიძე	მარნეულის მუნიციპალიტეტის სოფელი კასუმლო წყალსადენის ქსელის მოწყობის სამუშაოები			
შეასრულა:	ა. ბერიძე	ტრანშეის ბანიში ზოილუბი	სტადია	ფურცელი A4	
			მ. ა.	W - 02 - 04	
შეამოწმა:	მ. ბერიძე	შ.პ.ს. "ემ-ბი-სი" L.T.D. "MBC"	მასშტაბი	მასშტაბი	თარიღი
			W.D.	1: 20	2015