



ამონაწერი საჯარო რეესტრიდან

განცხადების რეგისტრაცია
N 882015014691 - 14/01/2015 12:11:08

მომზადების თარიღი
15/01/2015 09:30:45

საკუთრების განყოფილება

ზონა ხაზური	სექტორი სურამი	კვარტალი	ნაკვეთი	ნაკვეთის საკუთრების ტიპი: საკუთრება ნაკვეთის დანიშნულება: არასასოფლო სამეურნეო დაზუსტებული ფართობი: 7620.00 კვ.მ. ნაკვეთის წინა ნომერი: 69.04.10.066; შენობა-ნაგებობის ჩამონათვალი: შენობა-ნაგებობა N1 (სკოლის შენობა) საერთო ფართი 1080.06 კვ.მ, N2 საერთო ფართი 27.56 კვ.მ, N3 საერთო ფართი 17.12 კვ.მ
69	04	58	111	
მისამართი: რაიონი ხაზური, დაბა სურამი, ქუჩა გოგებაშვილი, N 5				

მესაკუთრის განყოფილება

განცხადების რეგისტრაცია : ნომერი 692004001341 , თარიღი 01/09/2004

უფლების დამადასტურებელი დოკუმენტი:

- განკარგულება N14 , დამოწმების თარიღი: 15/01/2004 , ხაზურის რაიონის გამგეობა

მესაკუთრეები:
სახელმწიფო

მესაკუთრე:
სახელმწიფო

აღწერა:

იპოთეკა

საგადასახადო გირავნობა:

რეგისტრირებული არ არის

სარგებლობა

განცხადების
რეგისტრაცია
ნომერი
692006001009
თარიღი 17/05/2006

უზუფრუქტუარი: სსიპ სურამის N1 საჯარო სკოლა 243874820;
მესაკუთრე: სახელმწიფო;

საგანი: მიწის ნაკვეთი 7620.0 კვ.მ, შენობა-ნაგებობა N1 (სკოლის შენობა) საერთო ფართი 1080.06 კვ.მ, N2 საერთო ფართი 27.56 კვ.მ, N3 საერთო ფართი 17.12 კვ.მ;
განუსაზღვრელი ვადით;

უსაყიდლო უზუფრუქტის ხელშეკრულება, რეესტრის ნომერი N1-1880, დამოწმების
თარიღი 16/05/2006, ნოტარიუსი მ. ქიქავა

ვალდებულება

ყაღაღა/აკრძალვა:

რეგისტრირებული არ არის

მოვალეთა რეესტრი:

რეგისტრირებული არ არის

"ფიზიკური პირის მიერ 2 წლამდე ვადით საკუთრებაში არსებული მატერიალური აქტივის რეალიზაციისას, აგრეთვე საგადასახადო წლის განმავლობაში 1000 ლარის ან მეტი ღირებულების ქონების სარეგისტრაციო მიზნების საშემოსავლო გადასახადი გადახდას ექვემდებარება საანგარიშო წლის მომდევნო წლის 1 აპრილამდე, რის შესახებაც აღნიშნული ფიზიკური პირი იმავე ვადაში წარუდგენს დეკლარაციას საგადასახადო ორგანოს. აღნიშნული ვალდებულების შეუსრულებლობა წარმოადგენს საგადასახადო სამართალდარღვევას, რაც იწვევს პასუხისმგებლობას საქართველოს საგადასახადო კოდექსის XVIII თავის მიხედვით."


- დოკუმენტის ნამდვილობის გადამოწმება შესაძლებელია საჯარო რეესტრის ეროვნული სააგენტოს ოფიციალურ ვებ-გვერდზე www.napr.gov.ge;
- ამონაწერის მიღება შესაძლებელია ვებ-გვერდზე www.napr.gov.ge, ნებისმიერ ტერიტორიულ სარეგისტრაციო სამსახურში, იუსტიციის სახლებსა და სააგენტოს ავტორიზებულ პირებთან;
- ამონაწერში ტექნიკური ხარვეზის აღმოჩენის შემთხვევაში დაგვიკავშირდით: 2 405405 ან პირადად შეაფასეთ განაცხადი ვებ-გვერდზე;
- კონსულტაციის მიღება შესაძლებელია იუსტიციის სახლის ცხელ ხაზზე 2 405405;
- საჯარო რეესტრის თანამშრომელთა მხრიდან უკანონო ქმედების შემთხვევაში დაგვიკავშირდით ცხელ ხაზზე: 08 009 009 09
- თქვენთვის საინტერესო ნებისმიერ საკითხთან დაკავშირებით მოგვწერეთ ელ-ფოსტით: info@napr.gov.ge



საქართველოს იუსტიციის სამინისტრო
საჯარო რეგისტრის ეროვნული სააგენტო
საკადასტრო გეგმა

მიწის ნაკვეთის საკადასტრო კოდი: 69 04 58 111
განცხადების რეგისტრაციის ნომერი: 882011174210
მიწის ნაკვეთის ფართობი: 7620 კვ.მ.
დანომუშავება: არასასოფლო-სამეურნეო

გომზადების თარიღი: 14.04.11

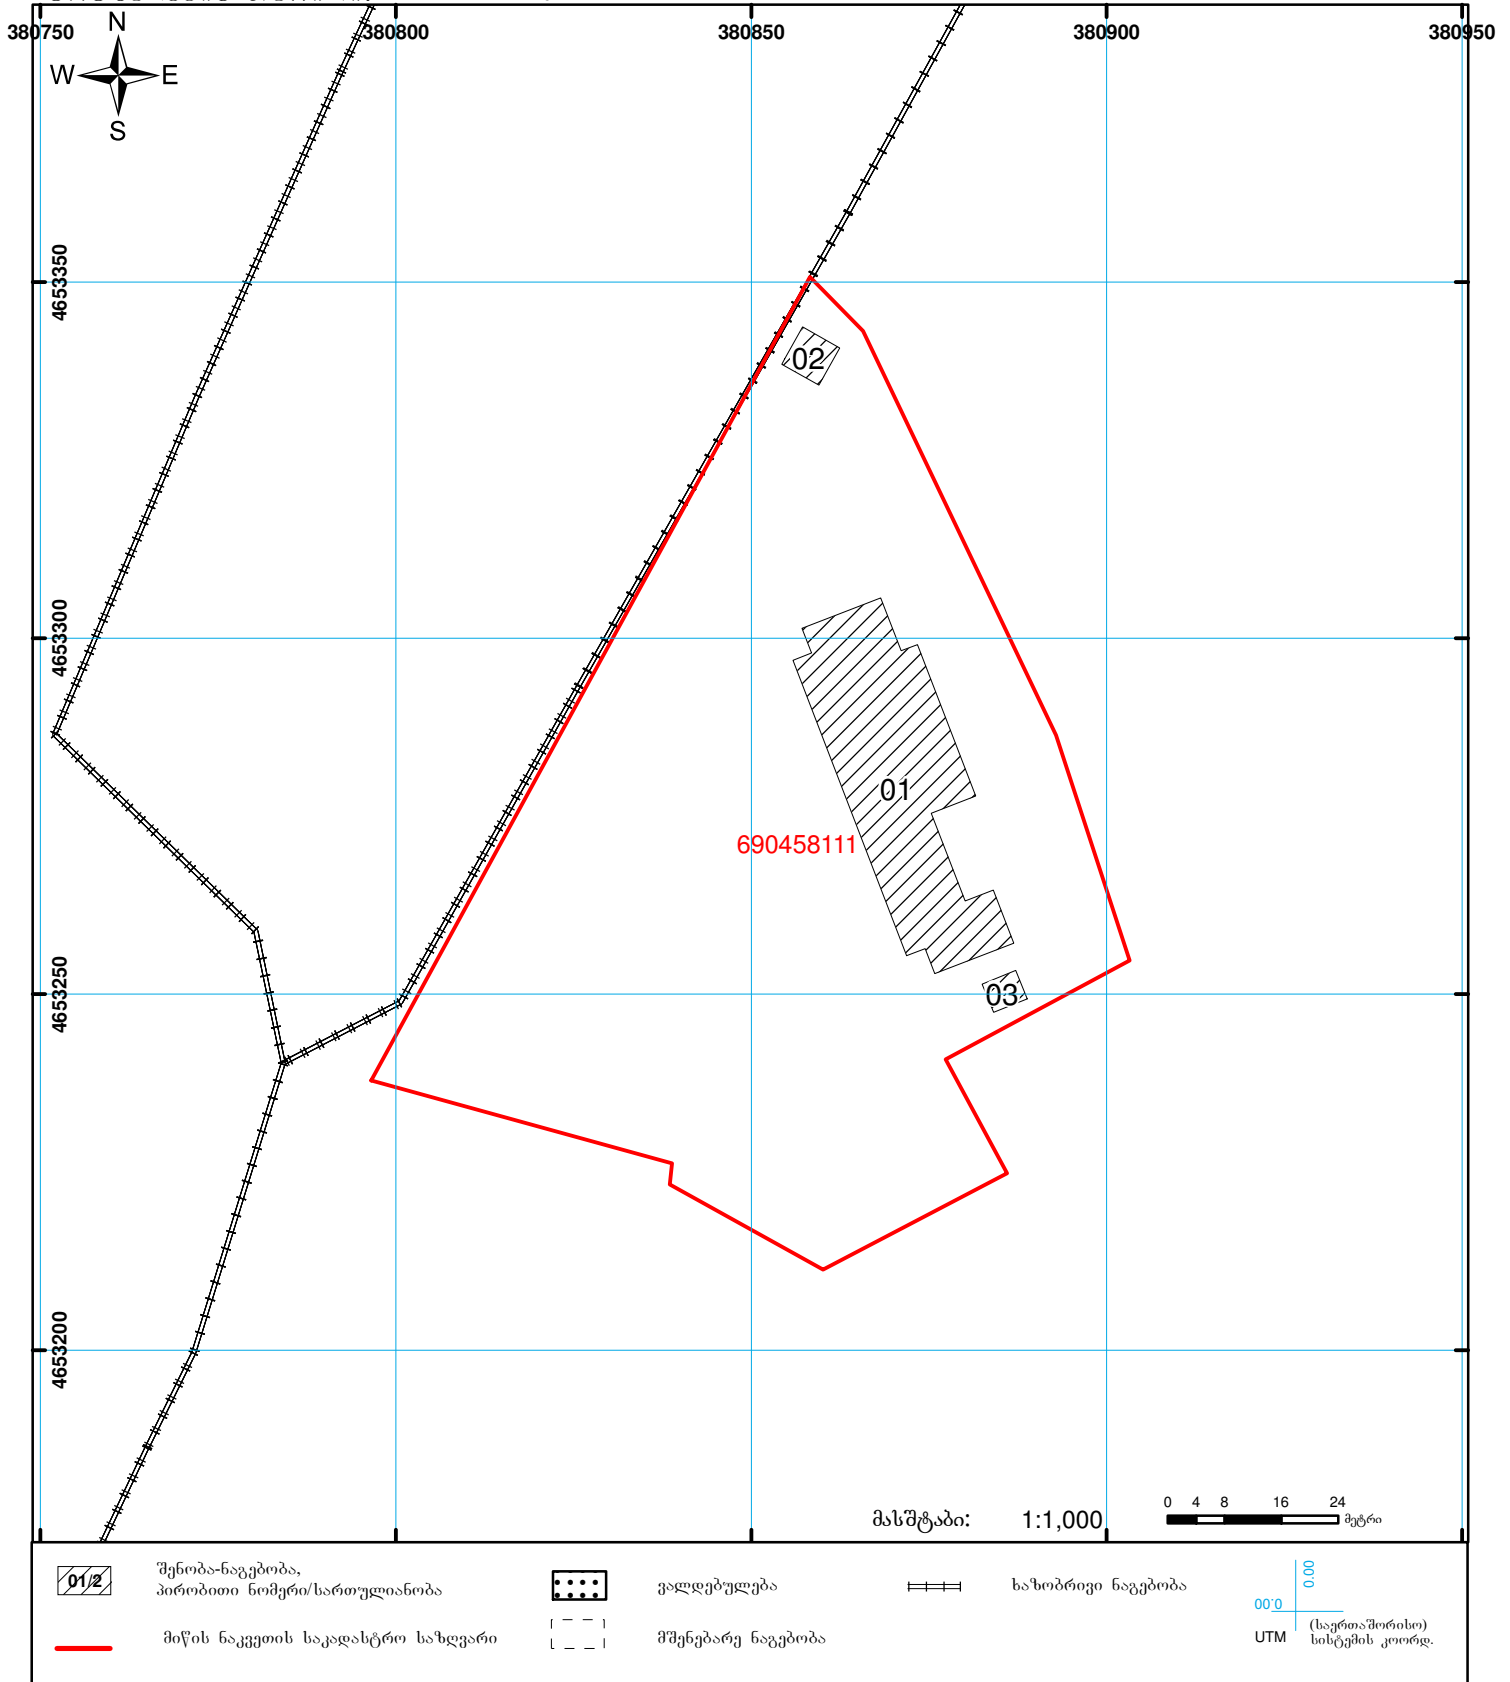

განმარტებითი ბარათი

1

ობიექტის დასახელება: ხაშურის მუნიციპალიტეტი, დაბა სურამის №1 საჯარო სკოლის შენობა.

წინამდებარე სამშენებლო ობიექტის საპროექტო-სახარჯთაღრიცხვო დოკუმენტაცია მომზადებულია საქართველოს განათლებისა და მეცნიერების სამინისტროს დაკვეთის საფუძველზე და შედგენილია საქართველოში მოქმედი “სამშენებლო ნორმების და წესების” და მშენებლობის შემფასებელთა კავშირის “სამშენებლო რესურსების კავშირის” მიმდინარე წლის კვარტლის ფასების მიხედვით.

ობიექტის მოწყობის სამუშაოების ჩამონათვალი:



- 1. დემონტაჟი** – არსებული ღობის დემონტაჟი განხორციელდეს. მოხდეს ტერიტორიაზე არსებული ვარგისიანი ანაკრები ცოლოლის ბლოკების დემონტაჟი და დასაწყობება მითითებულ ადგილზე, ხოლო დაზიანებული გატანილ იქნას ნაგავსაყრელზე. სამშენებლო ნაგავი დემონტაჟისთანავე სამშენებლო ნაგავსაყრელზე უნდა იქნას გატანილი;
- 2. სარინგლი** - მოწყობის სამუშაოები განხორციელდეს მოწოდებული დეფექტური აქტის, ნახაზების, კვანძებისა და შესაბამისი სპეციფიკაციების მიხედვით (დანართი);
- 3. ჯანმრთელობის, შრომის უსაფრთხოების და გარემოს დაცვის რეკომენდაცია** – გათვალისწინება სავალდებულოა.

შესრულებული სამშენებლო სამუშაოები უნდა შეესაბამებოდეს საქართველოში მოქმედ სამშენებლო ნორმებს და წესებს.

შეასრულა: არქიტექტურის სამსახურის არქიტექტორი

ვახტანგ ბაბუციძე 599 87 72 82



სამშენებლო სამსახურის მენეჯერი – **შოთა კავსაძე 577 17 80 27**

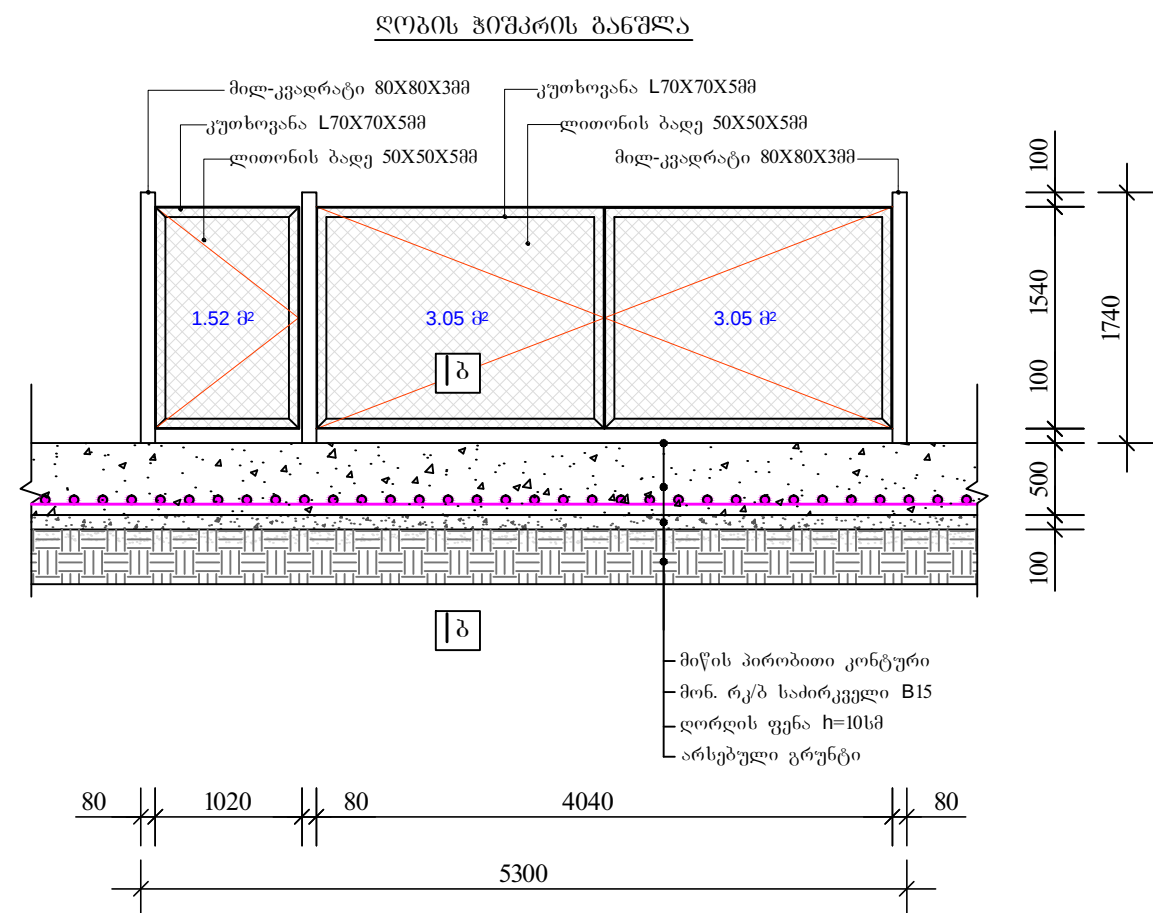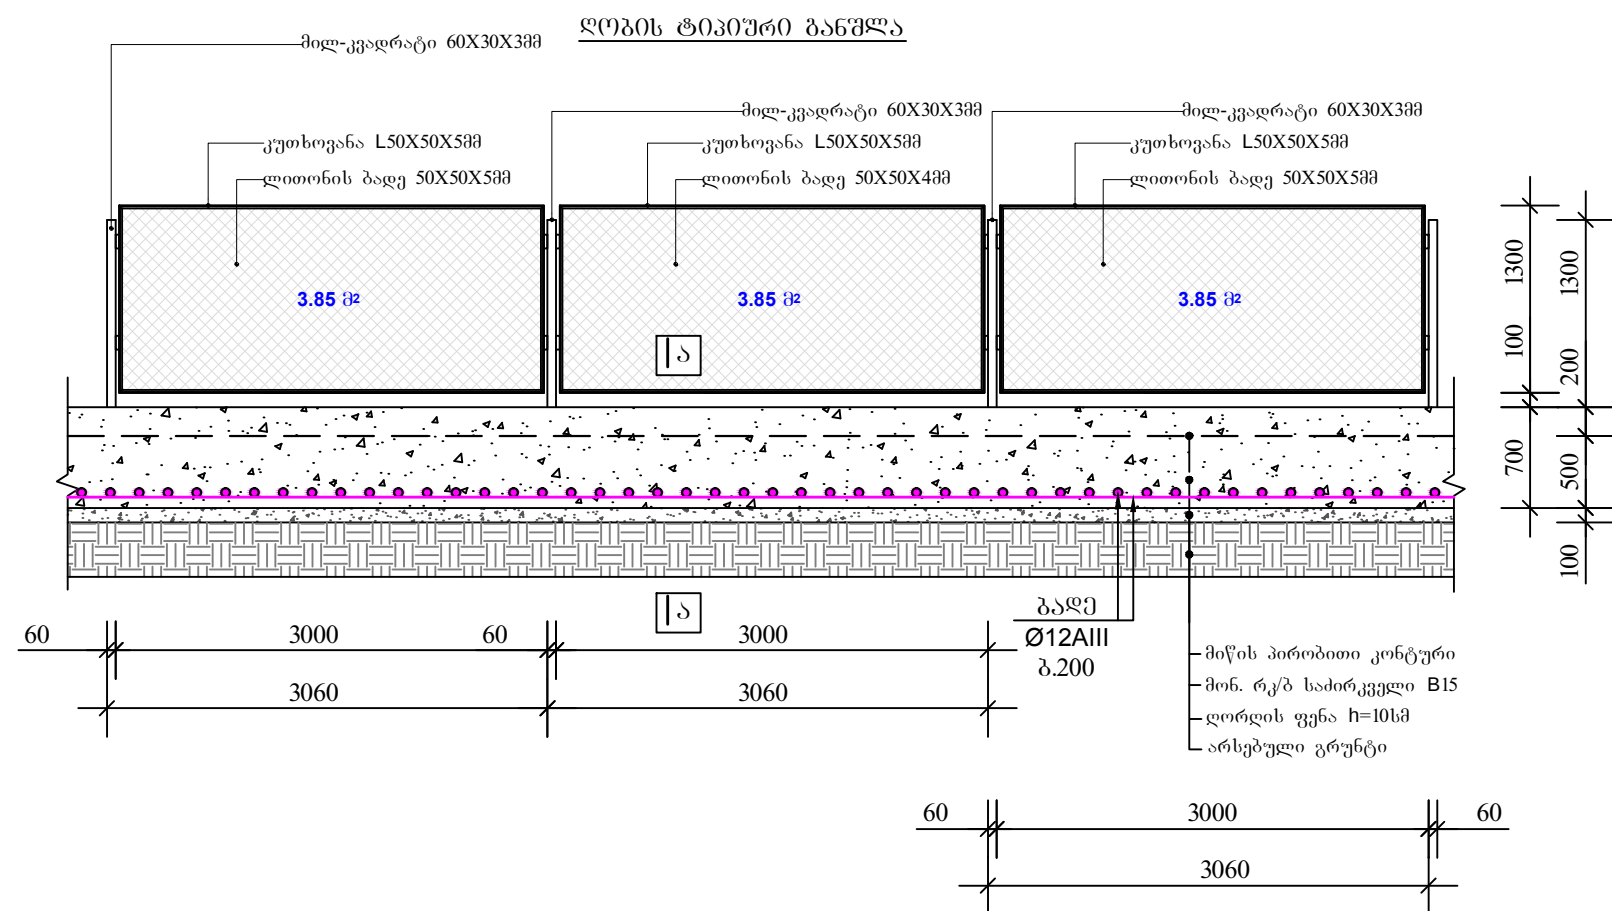


მასალების ხარჯი

ღობის მოწყობა (3 მეტრზე)			
სწორკუთხეა მილი	60X30X3	L=1.8 მ.	Q=6.84 კგ
კუთხოვანა	50X50X5	L=8.6 მ.	Q=32.43 კგ
ლითონის ბაღე	50X50X5		S=3.85 მ²
ზოლოვანი ფოლადი	-5		Q=0.89 კგ
არმატურა	Ø12AIII		Q= 14.0 კგ
ბეტონი	B15		V= 0.75 მ³
ღობი			V=0.21 მ³
ამოსაღები ბრუნტის მოცულობა			V= 1.62 მ³
შეშასაქმელი ბრუნტის მოცულობა			V= 0.84 მ³

ჰიშკრის მოწყობა			
სწორკუთხეა მილი	80X80X3	L=6.2 მ.	Q=44.02 კგ
კუთხოვანა	70X70X5	L=19.4 მ.	Q=104.38 კგ
ლითონის ბაღე	50X50X5		S=7.62 მ²
ზოლოვანი ფოლადი	-5		Q=2.65 კგ
არმატურა	Ø12AIII		Q= 24.8 კგ
ბეტონი	B15		V= 1.01 მ³
ღობი			V=0.38 მ³
ამოსაღები ბრუნტის მოცულობა			V= 2.87 მ³
შეშასაქმელი ბრუნტის მოცულობა			V= 1.48 მ³

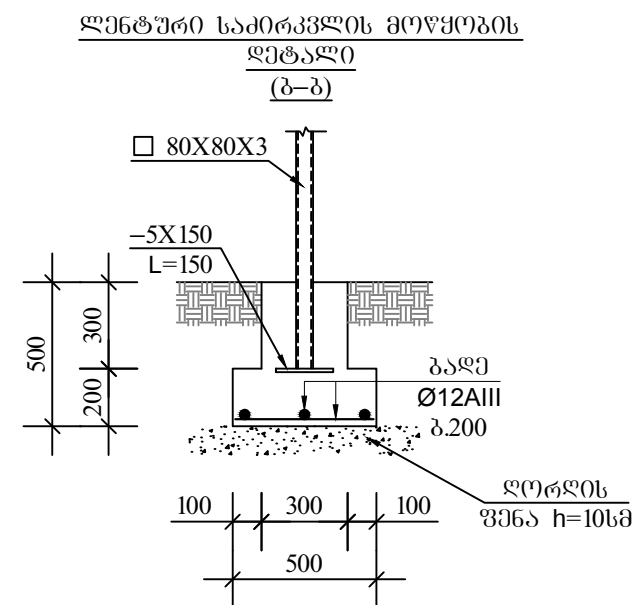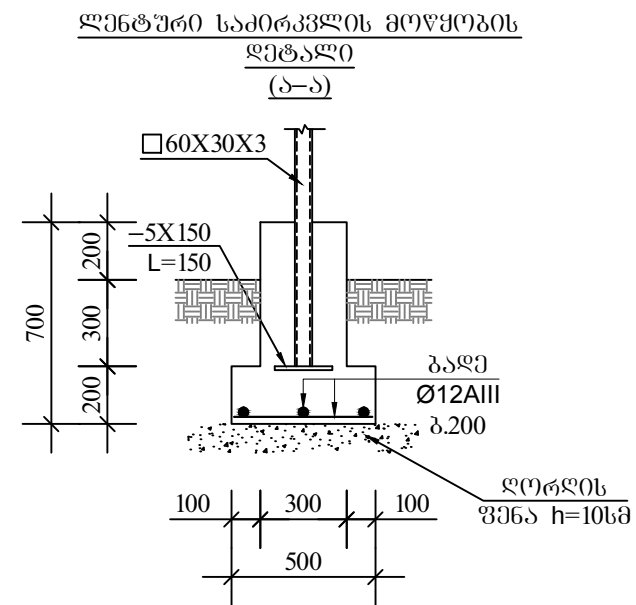


კიბეების მოწყობის გეგმა
მ 1:50

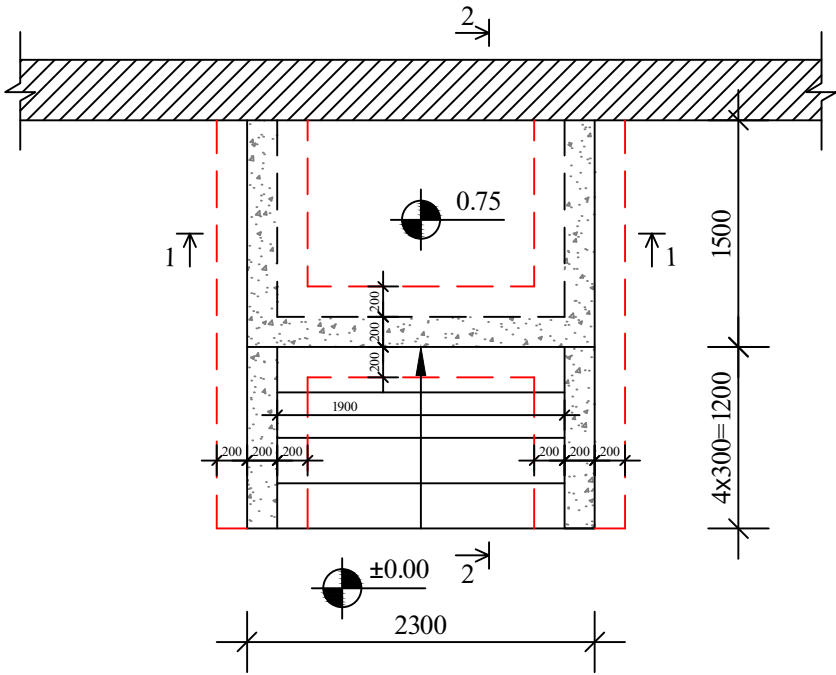


შენიშვნები

- ქვაბულის სამუშაოები:
ამოსაღები ბრუნტის მოცულობა $V \approx 7.5$ მ³.
უკუხასაყრელი ბრუნტის მოცულობა $V \approx 6.0$ მ³.
დასაყრელი ღორღის მოცულობა $V \approx 1.5$ მ³.
- ბრუნტის დატკეპნა მოხდეს ფენებად
(თითო ფენის სისქე 20 სმ), მექანიკური წესით,
დატკეპვნის კოეფიციენტი არანაკლები $K=0.95$.

ჭრილი 1-1
მ 1:50

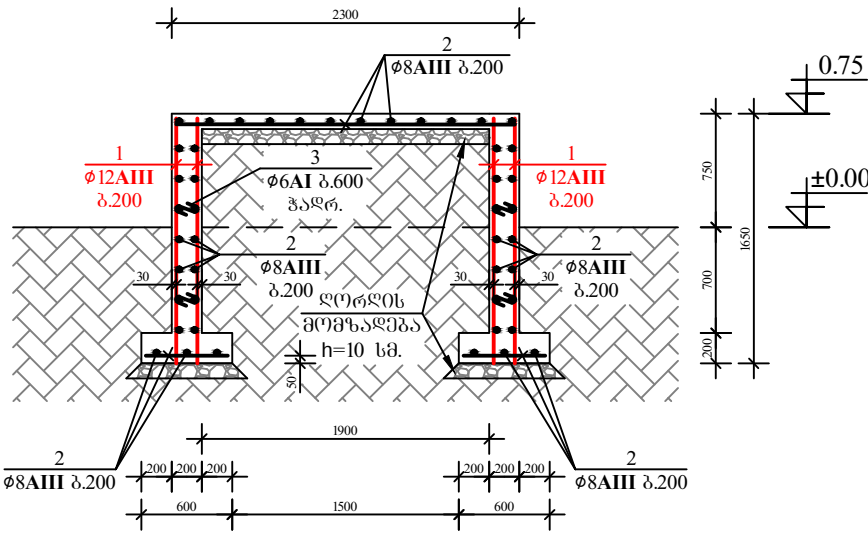

ჭრილი 2-2
მ 1:50

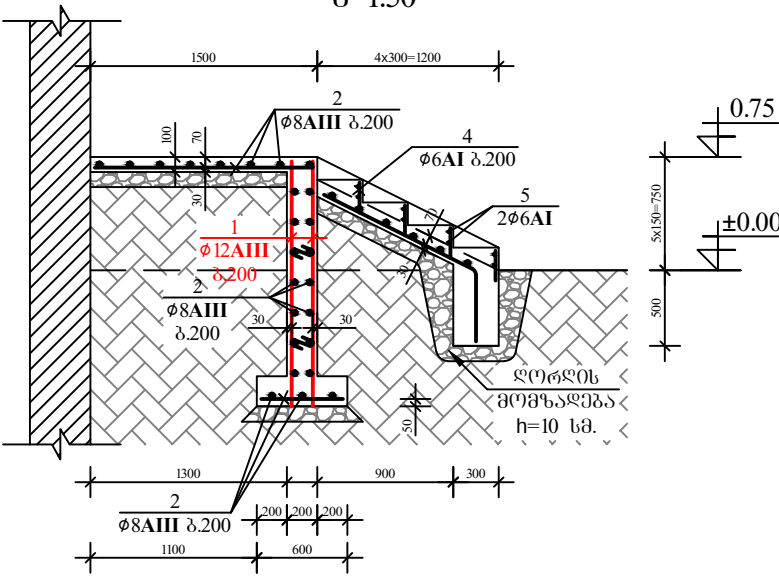

არმატურის სპეციფიკაცია							არმატურის ამოკრება			
ელემენტი	პოზ. №	ქ ს კ ი ზ ი	Ø მმ	L მმ	n ც	nxL მ	Ø კლასი მმ	ΣxL მ	მასა კგ	
									AIII	AI
1	2	3	4	5	6	7	8	9	10	11
მონ. რკპ. კიბეები	1	ღაიჭრას აღბილზე	Ø12AIII	—	—	110.0	Ø12AIII	110.0	97.7	—
	2	ღაიჭრას აღბილზე	Ø8AIII	—	—	180.0	Ø8AIII	180.0	71.1	—
	3	300	Ø6AI	300	26	7.8	Ø6AI	14.8	—	3.3
	4	250	Ø6AI	250	40	10.0	V=4.00 მ ³ ბეტონი B 20			
	5	1850	Ø6AI	1850	8	14.8				