


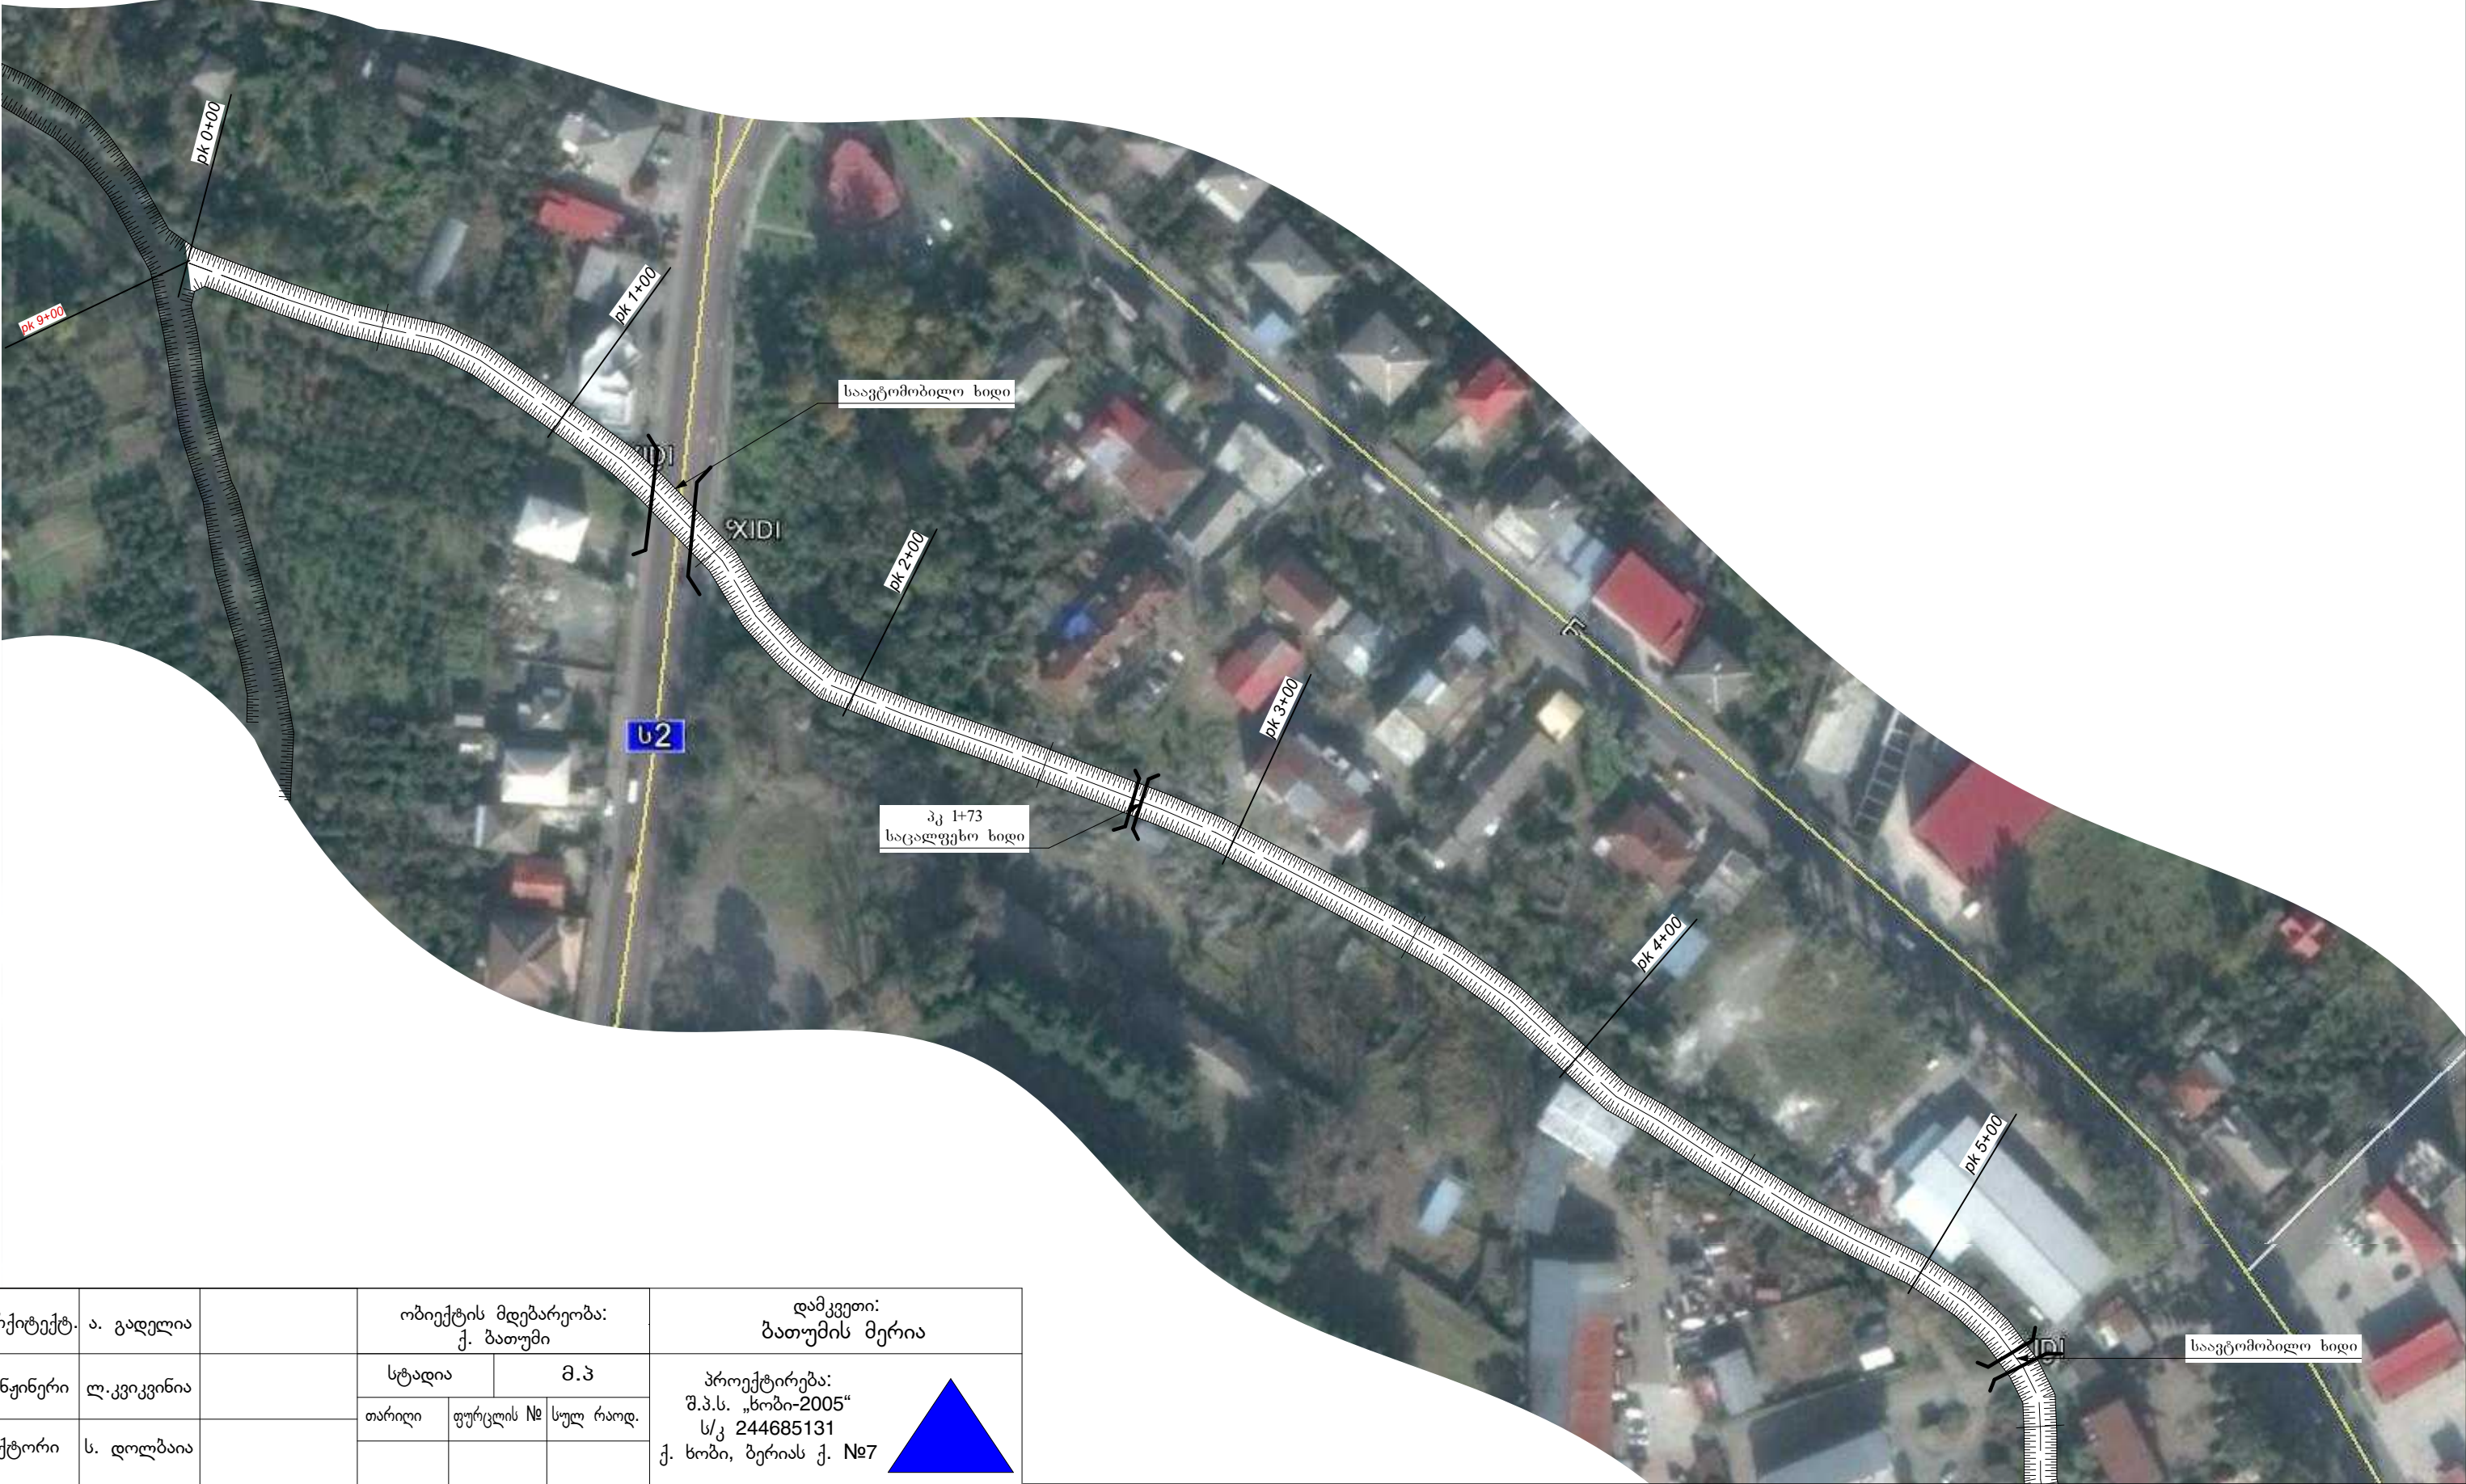


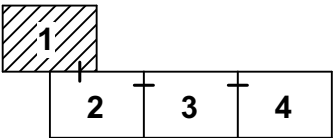

მთ. არქიტექტ.	ა. გადელია		ობიექტის მდებარეობა: ქ. ბათუმი		დამკვეთი: ბათუმის მერია	
მთ. ინჟინერი	ლ. კვიკინია		სტადია		პროექტირება: შ.პ.ს. „ზობი-2005“ ს/კ 244685131 ქ. ზობი, ბერიას ქ. №7	
დირექტორი	ს. დოლბაია		თარიღი	ფურცლის №		
				სულ რაოდ.		


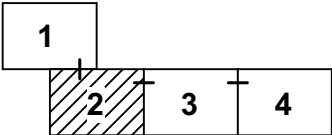


მთ. არქიტექტ.	ა. გადელია		ობიექტის მდებარეობა: ქ. ბათუმი			დამკვეთი: ბათუმის მერია	
მთ. ინჟინერი	ლ. კვიკვირა		სტადია		მ.პ	პროექტირება: შ.პ.ს. „ხობი-2005“ ს/კ 244685131 ქ. ხობი, ბერიას ქ. №7	
დირექტორი	ს. დოლბაია		თარიღი	ფურცლის №	სულ რაოდ.		

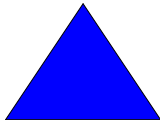

სახელის არხი

სიბჟანგის
გ ე ბ მ ა

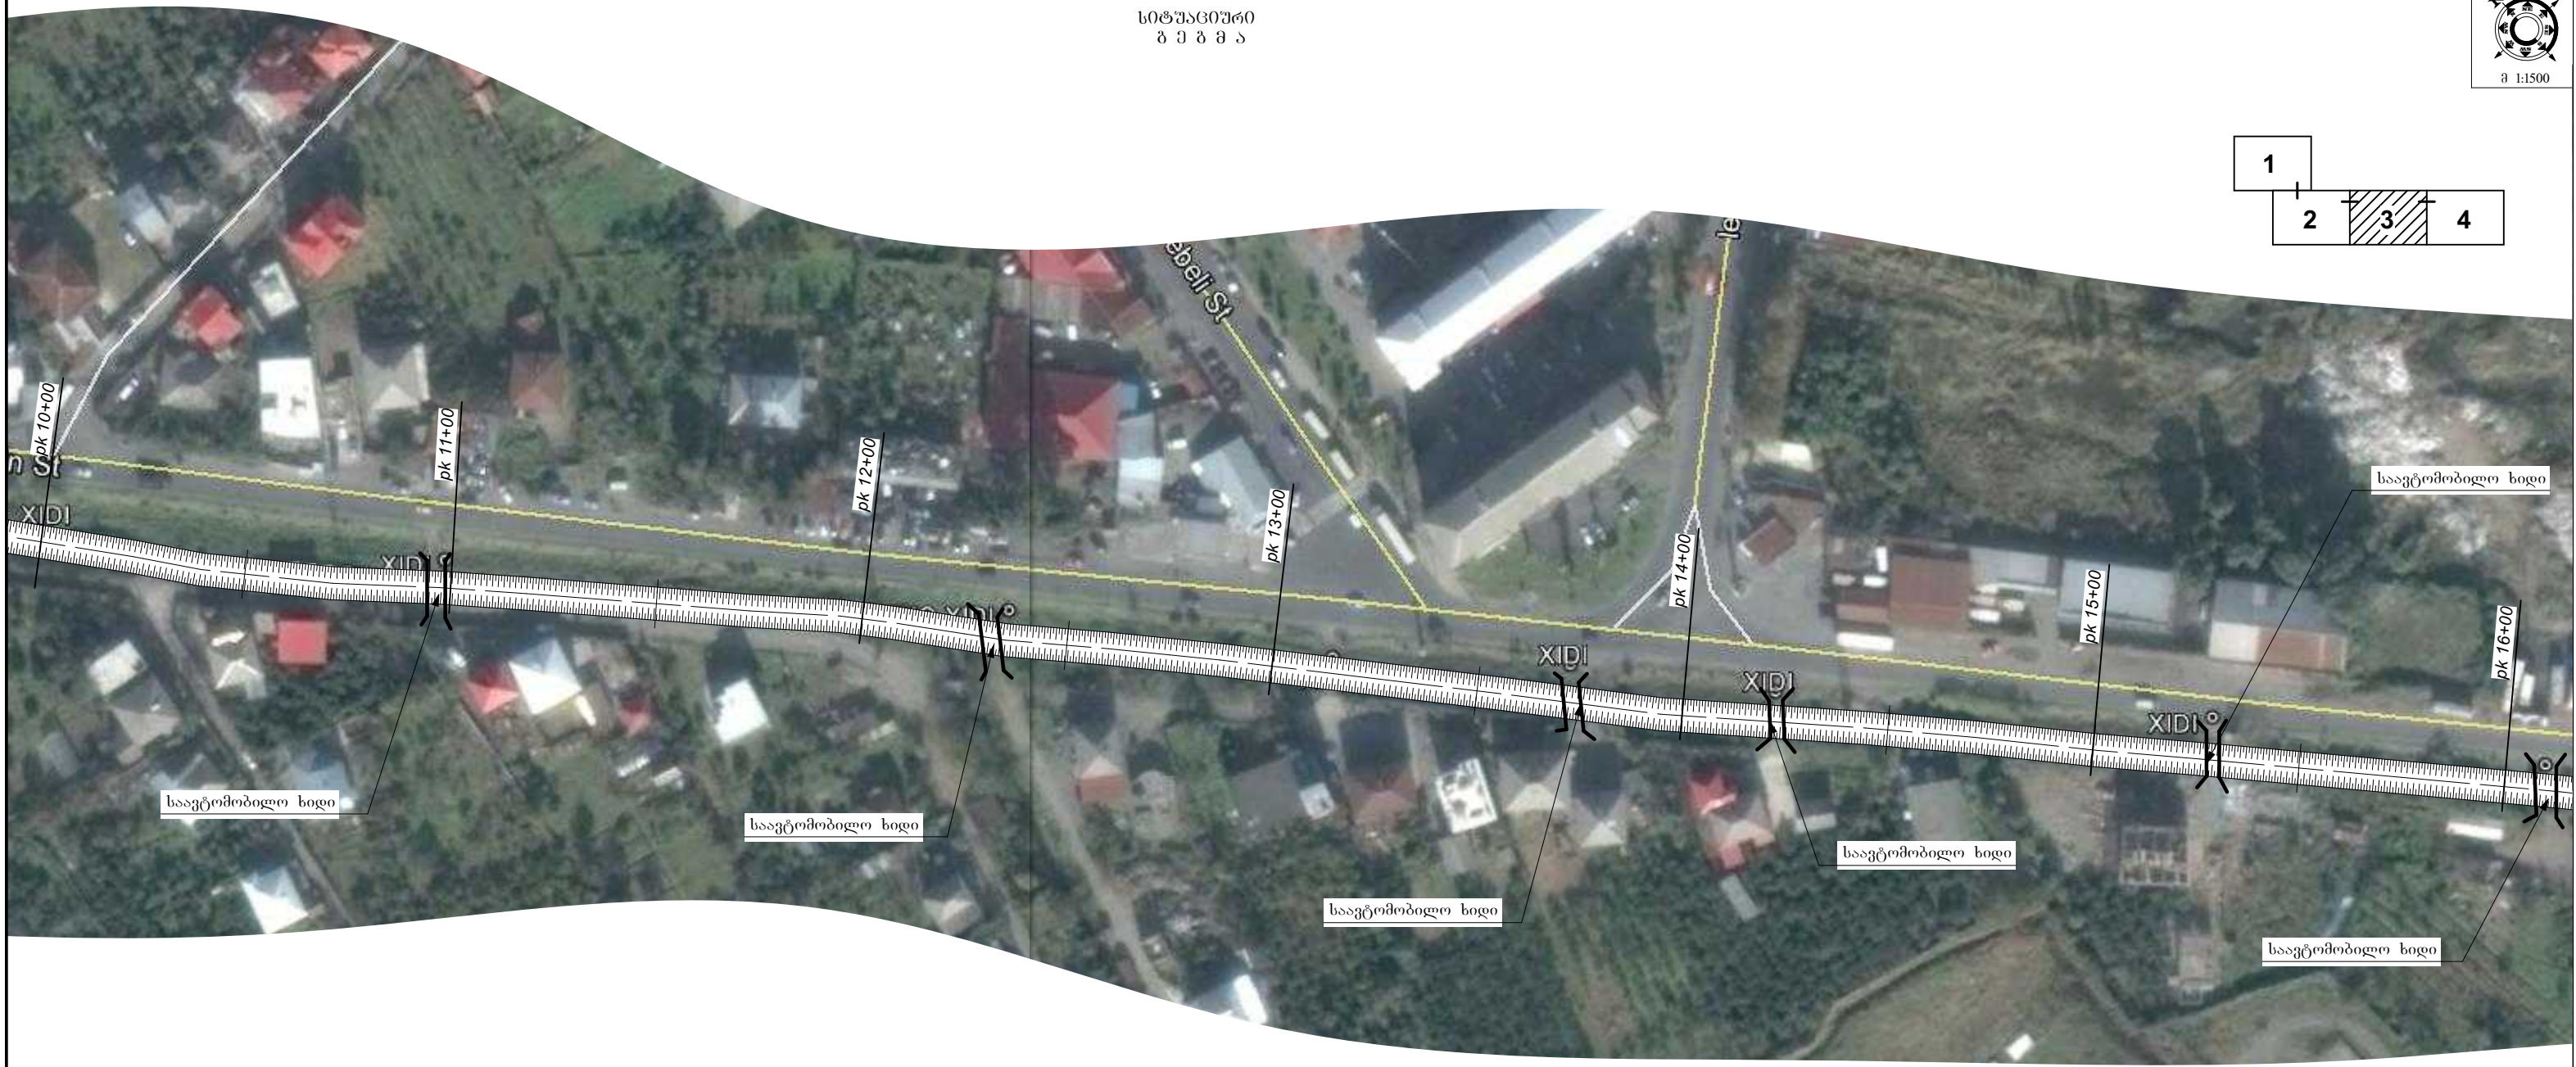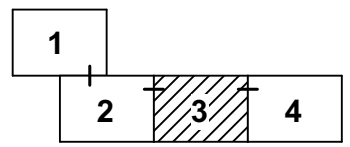

ხახულის არხი

სიტუაციური
გეგმა




1

2

3

4

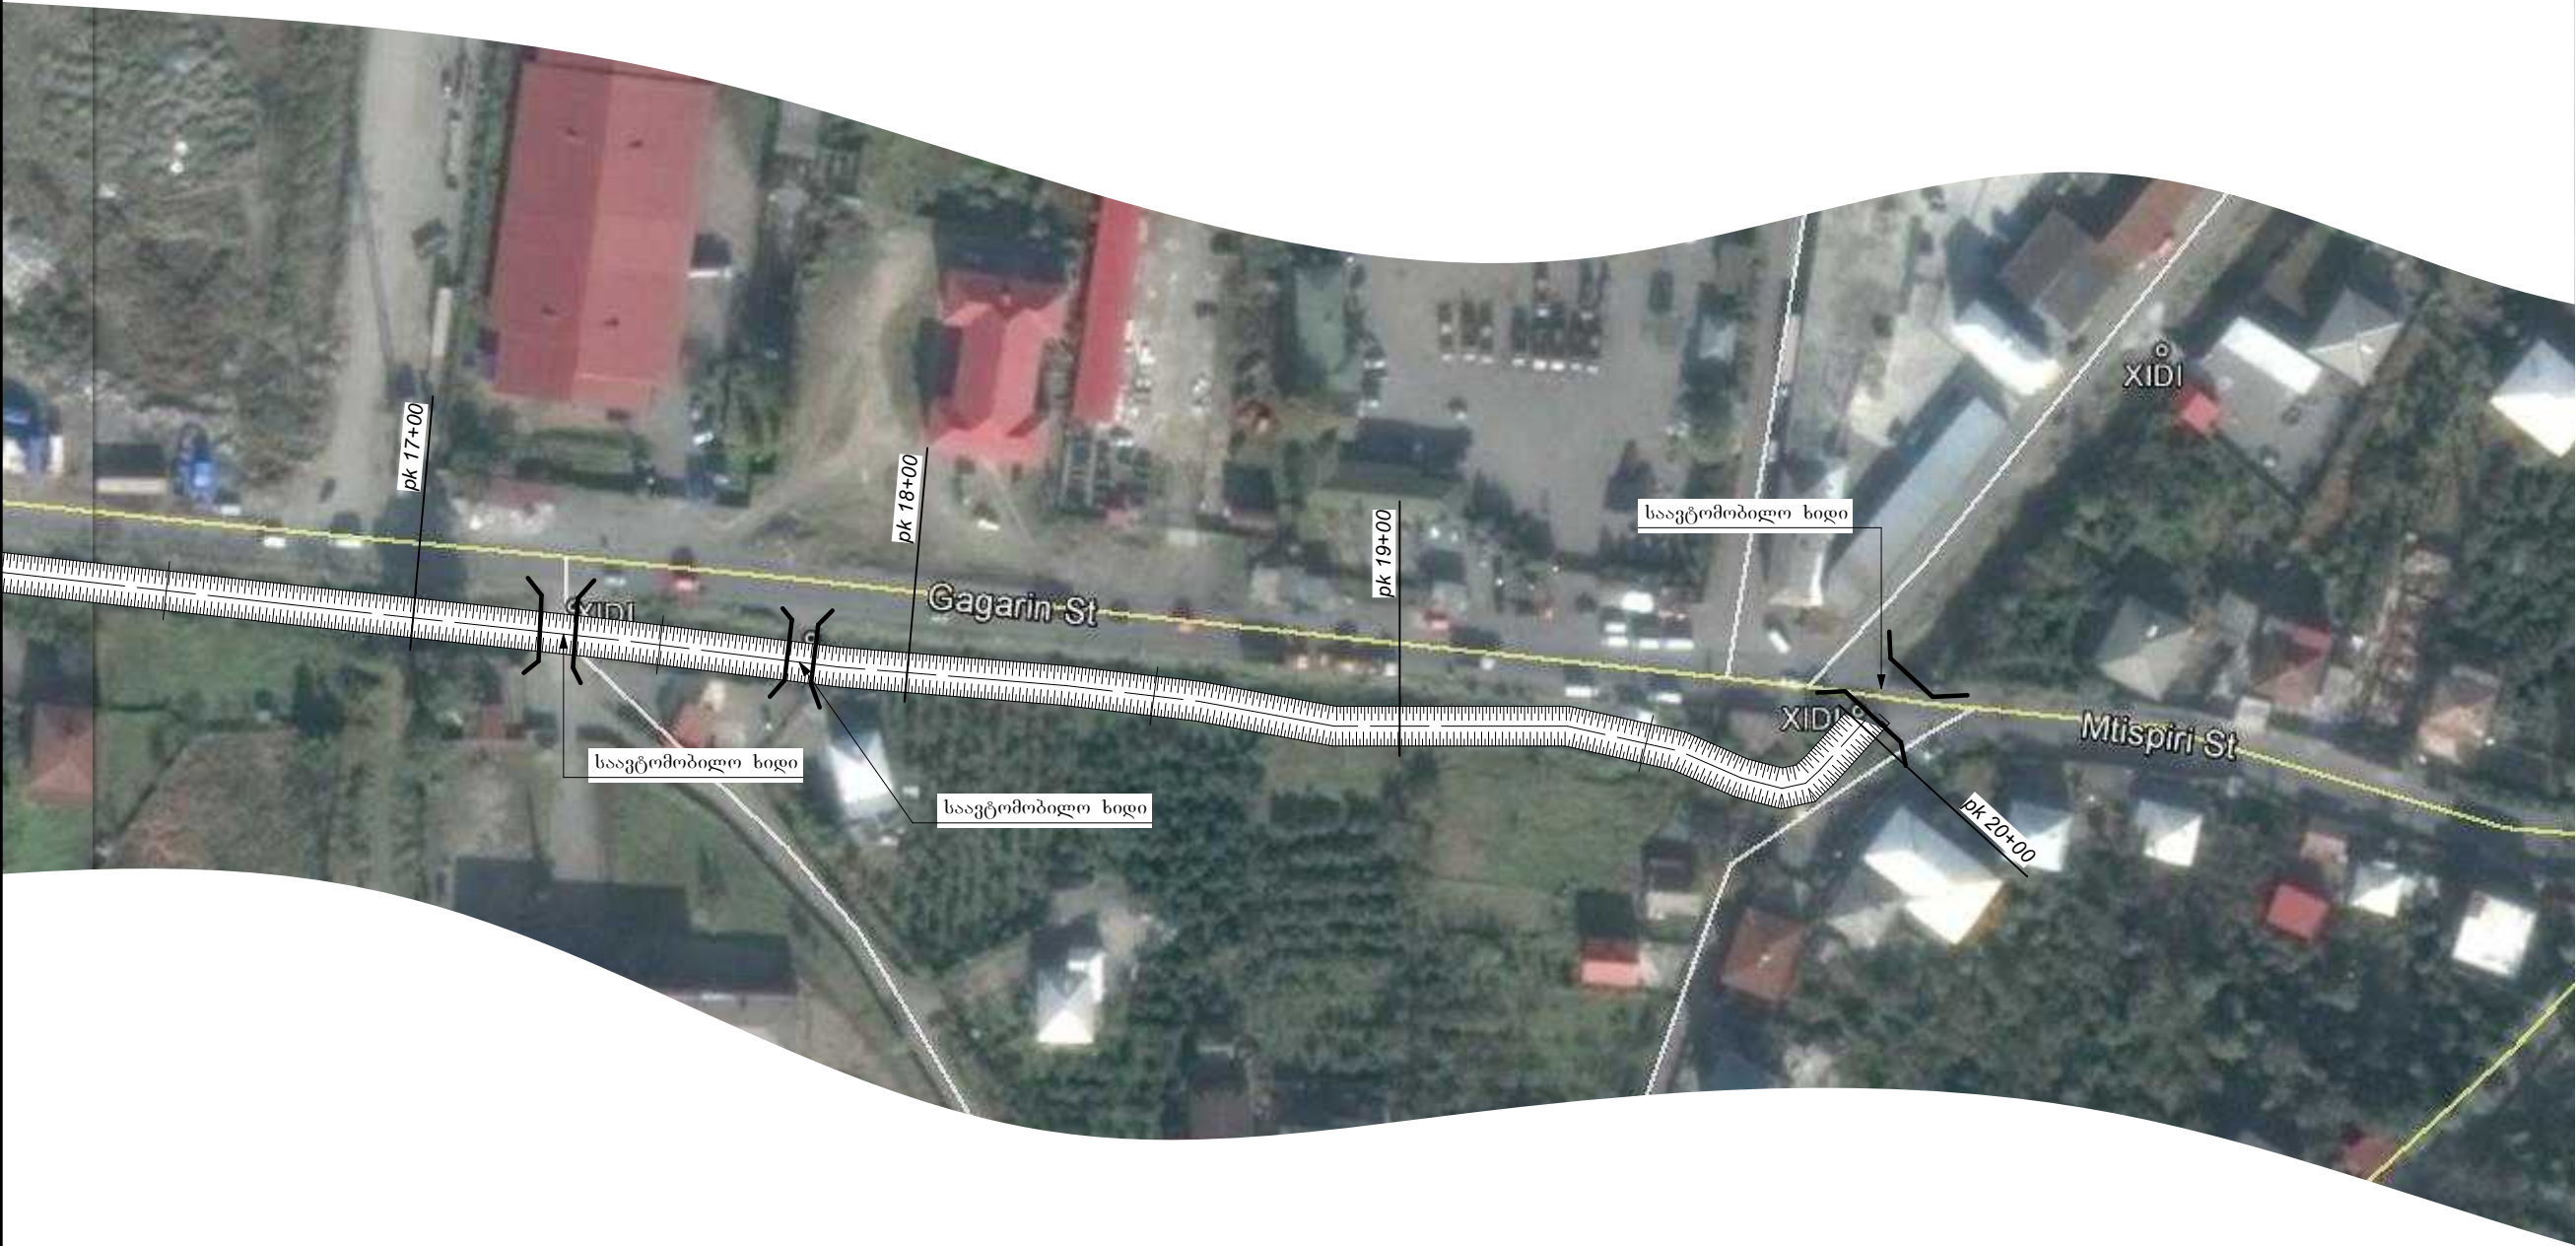


ობიექტის დასახელება

დამკვეთი:
ბათუმის მერია

ობიექტის მისამართი:
ქ. ბათუმი







პროექტირება:
შ.პ.ს. „ზოზი-2005“
ს/კ 244685131
ქ.სოფი, ბერიას ქ. №7

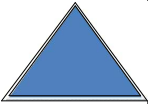


თანამდებობა	სახელი გვარი	ხელმოწერა
არქიტექტორი	ა. გადელია	
მთ.ინჟინერი	ლ.კვიკვირა	
დირექტორი	ს.დოლბაია	







სტადია		მ.პ	
თარიღი	ფურცლის №	სულ რაოდ.	


განივი პროფილების სქემატური ნახაზი
პ/კ 0+00 დან პ/კ 4+50

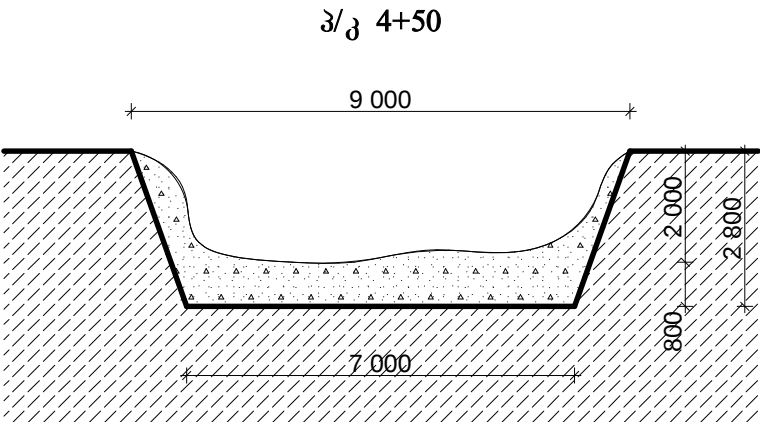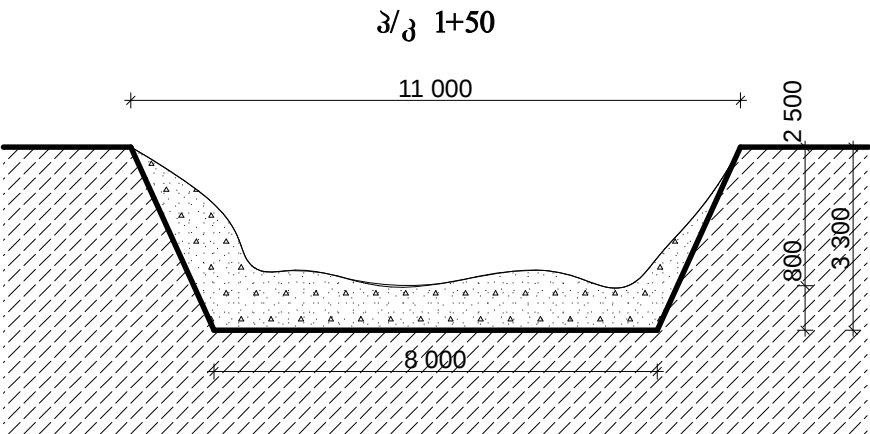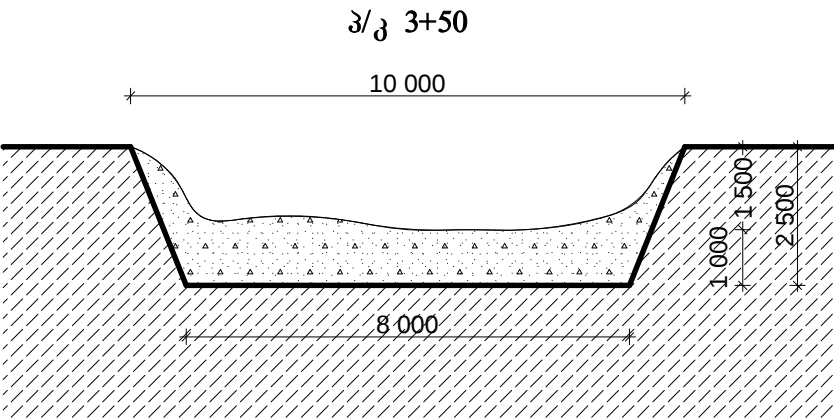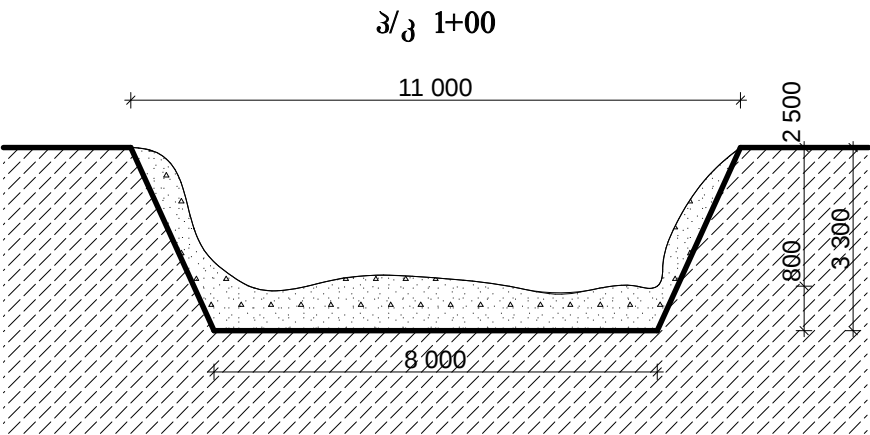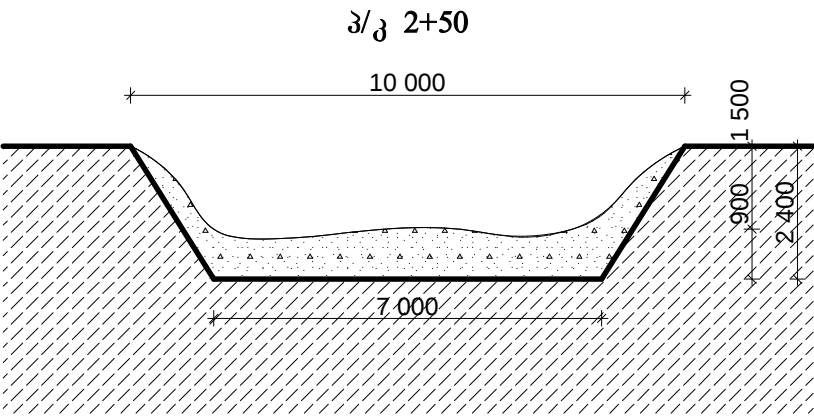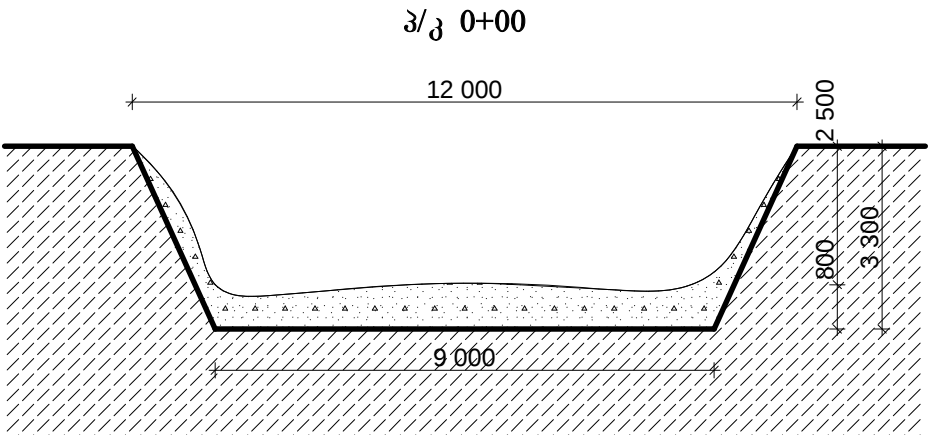

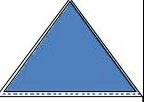ობიექტის დასახელება		
დამკვეთი: ბათუმის მერია		
ობიექტის მისამართი: ქ. ბათუმი		
პროექტირება: შ.პ.ს. „ზოზი-2005“ ს/კ 244685131 ქ.ზოზი, ბერიას ქ. №7		
		
თანამდებობა	სახელი გვარი	სტამოწერა
არქიტექტორი	ა. გაღულია	
მთ.ინჟინერი	ლ. კვიკვირა	
დირექტორი	ს. დოღმაია	
სტადია		მ.პ
თარიღი	ფურცლის №	სულ რაოდ.


განივი პროფილების სქემატური ნახაზი
პ/კ 5+50 დან პ/კ 8+35

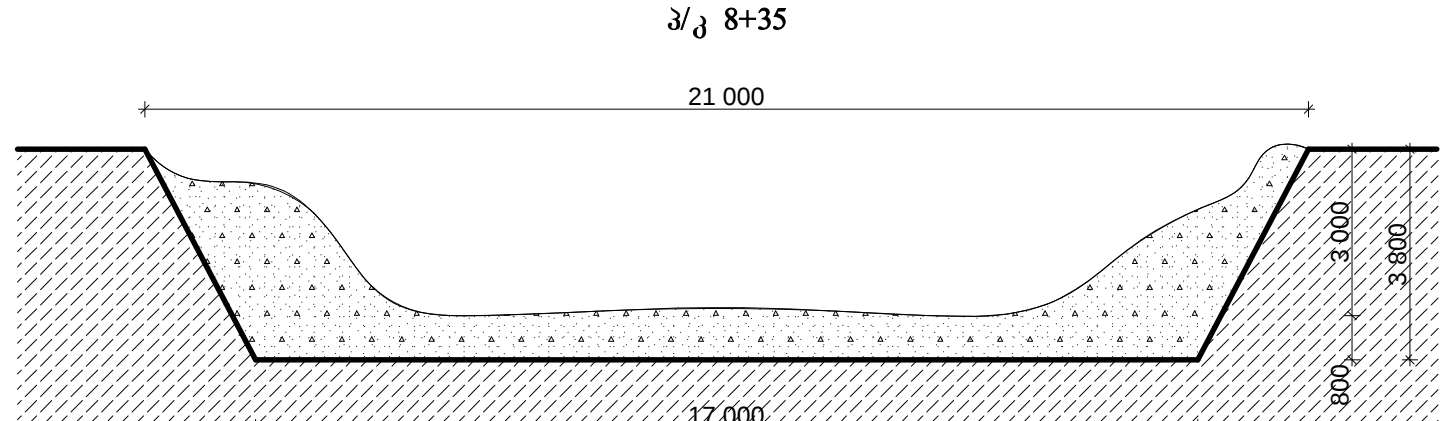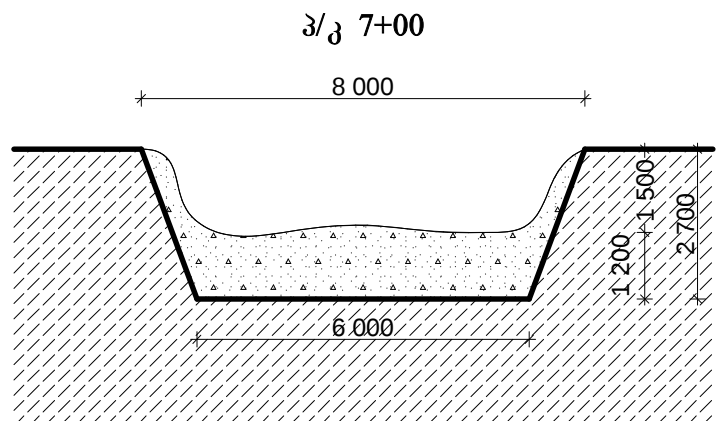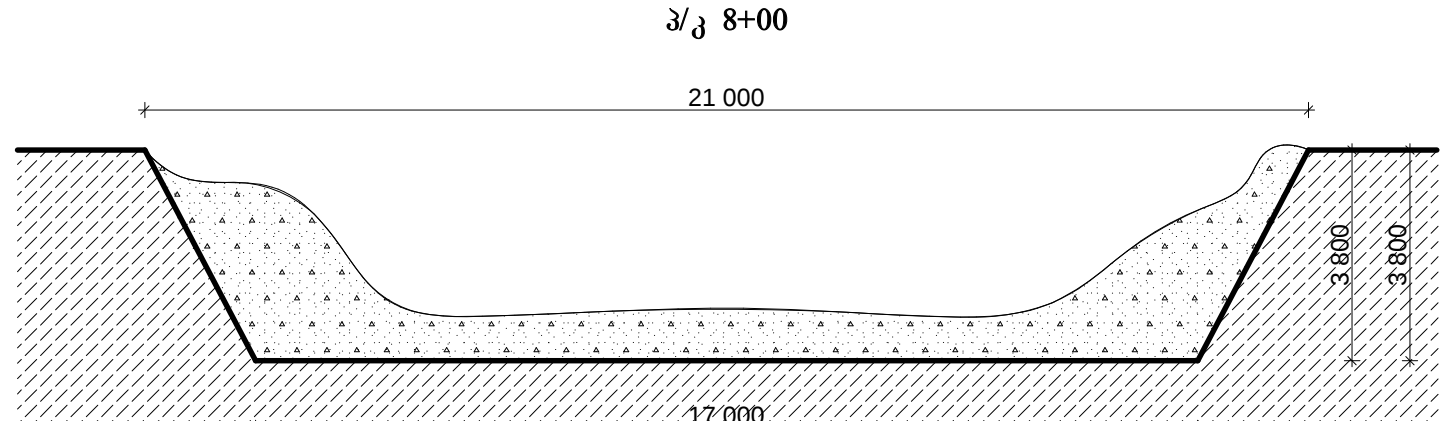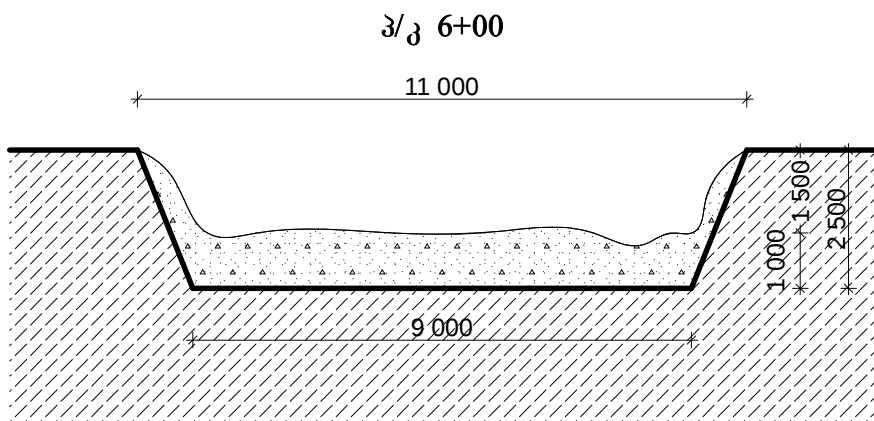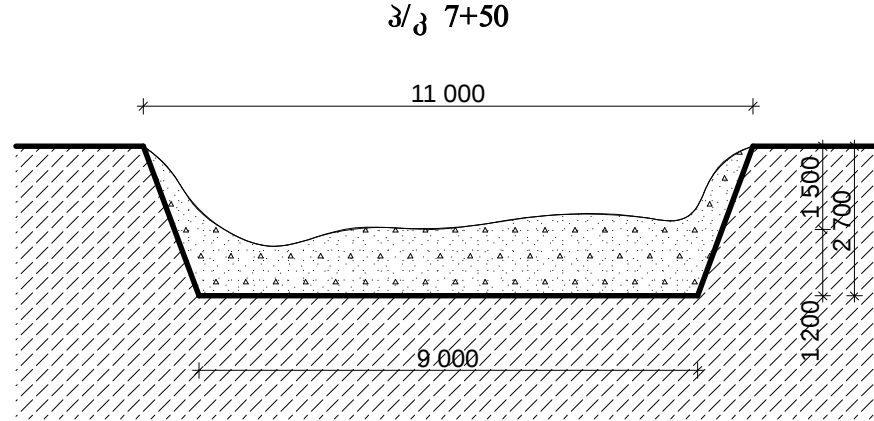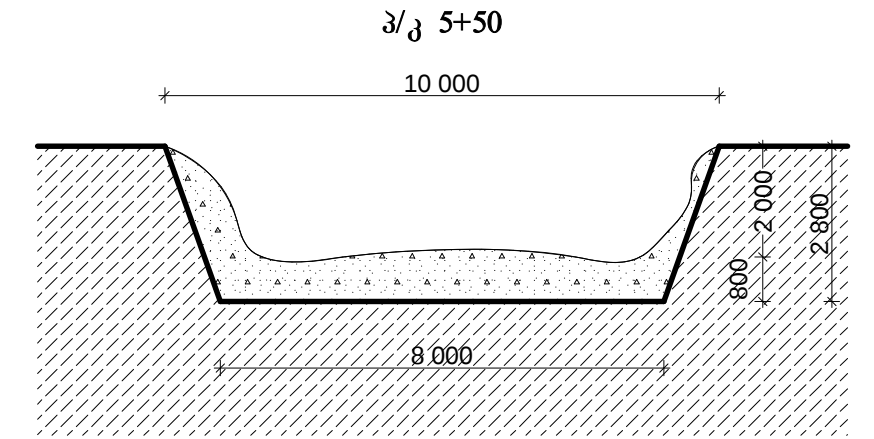

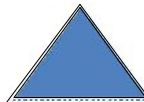
ობიექტის დასახელება		
დამკვეთი: ბათუმის მერია		
ობიექტის მისამართი: ქ. ბათუმი		
პროექტირება: შ.პ.ს. „ზოპი-2005“ ს/კ 244685131 ქ.ზოპი, ბერიას ქ. №7		
		
თანამდებობა	სასელი გვარი	სტუმოწერა
არქიტექტორი	ა. გაღელია	
მთ.ინჟინერი	ლ. კვიკვირა	
დირექტორი	ს. დოღმაია	
სტადია		მ.პ
თარიღი	ფურცლის №	სულ რაოდ.

განივი პროფილების სქემატური ნახაზი
პ/კ 9+20 დან პ/კ 12+40


პ/კ 9+20

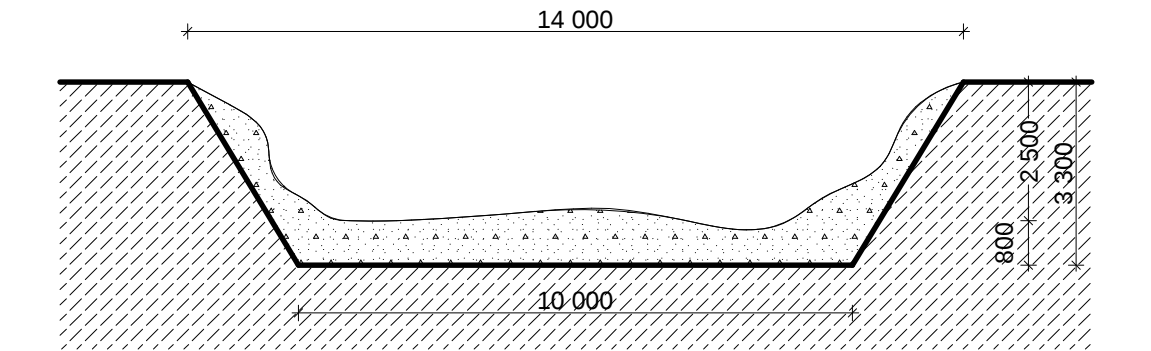


პ/კ 11+10

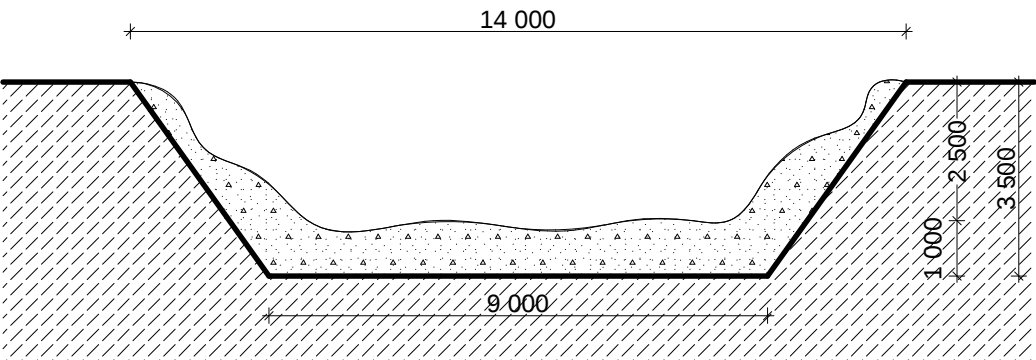


პ/კ 9+60

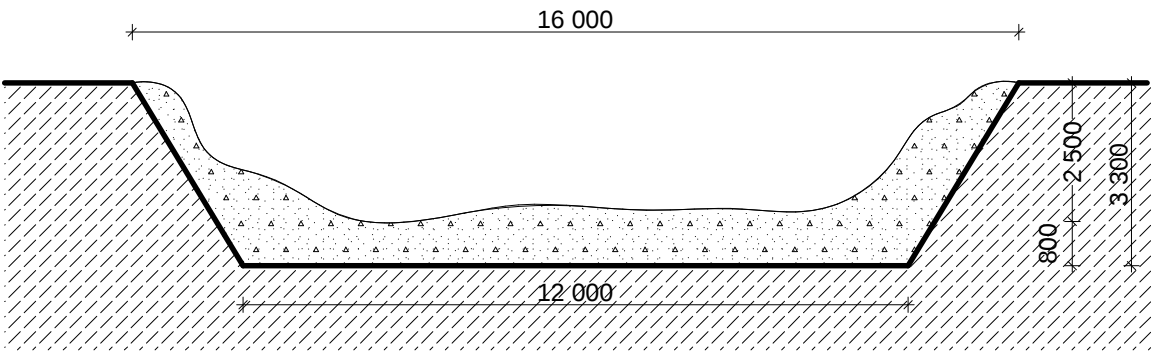


პ/კ 11+65

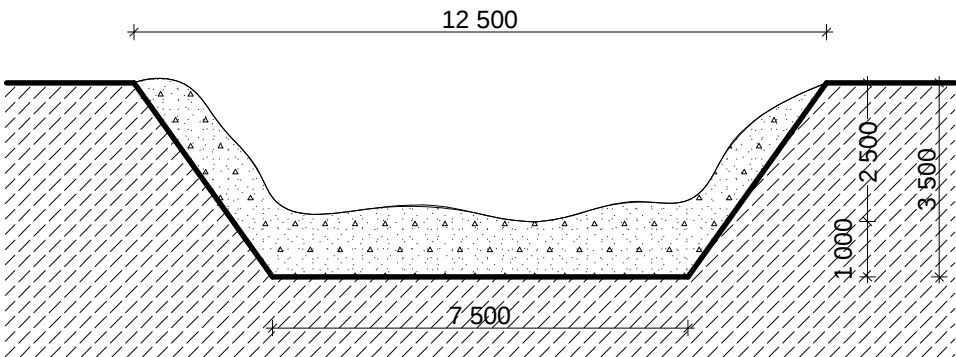


პ/კ 10+30






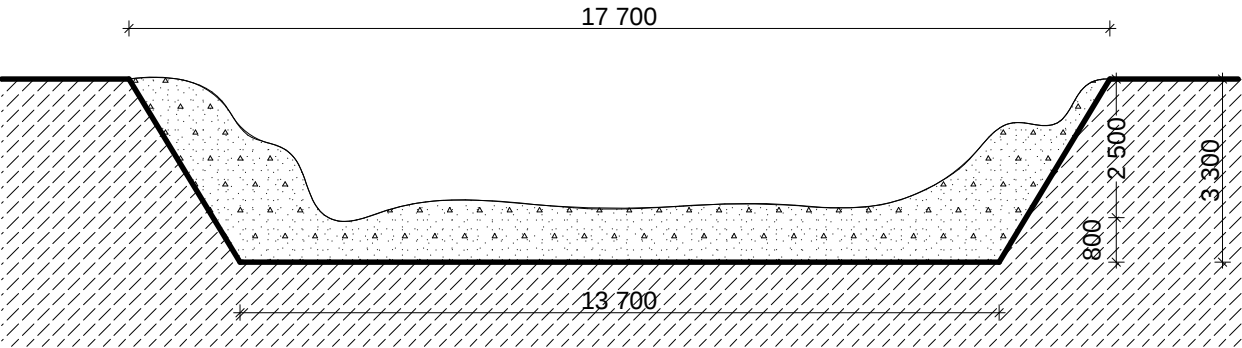



პ/კ 12+40

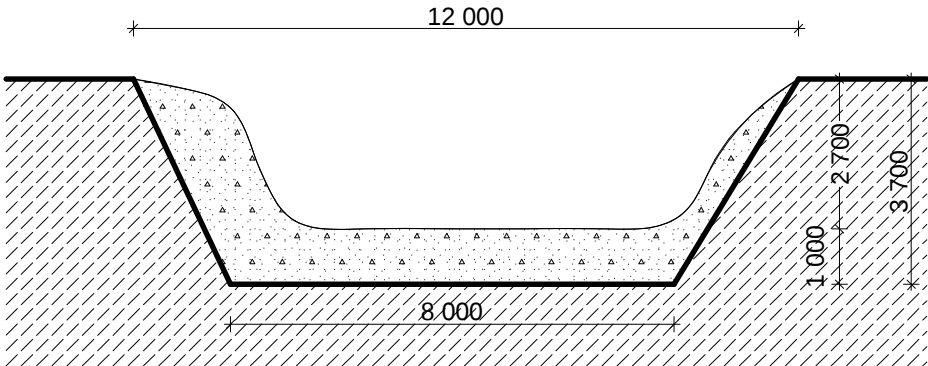





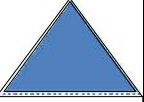
ობიექტის დასახელება		
დამკვეთი: ბათუმის მერია		
ობიექტის მისამართი: ქ. ბათუმი		
პროექტირება: შ.პ.ს. „ზოპი-2005“ ს/კ 244685131 ქ.ზოპი, ბერიას ქ. №7		
		
თანამდებობა	სასელი გვარი	სტუმოწერა
არქიტექტორი	ა. გაღულია	
მთ.ინჟინერი	ლ.კვიკვირა	
დირექტორი	ს.დოლბაია	
სტადია		მ.პ
თარიღი	ფურცლის №	სულ რაოდ.


განივი პროფილების სქემატური ნახაზი
პ/კ 13+00 დან პ/კ 16+40

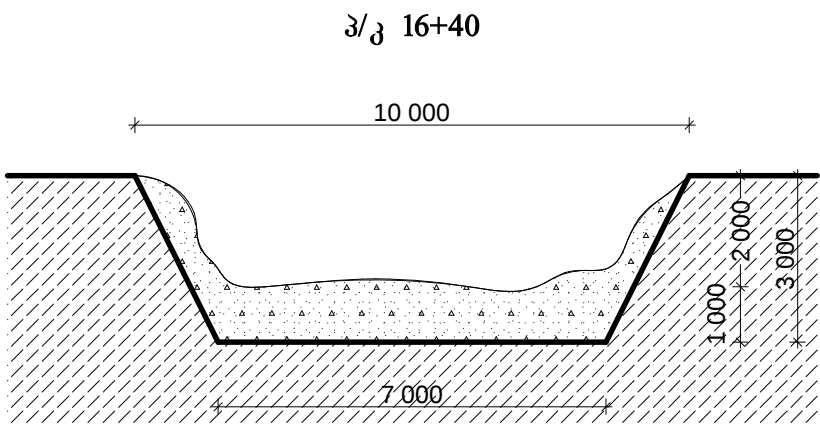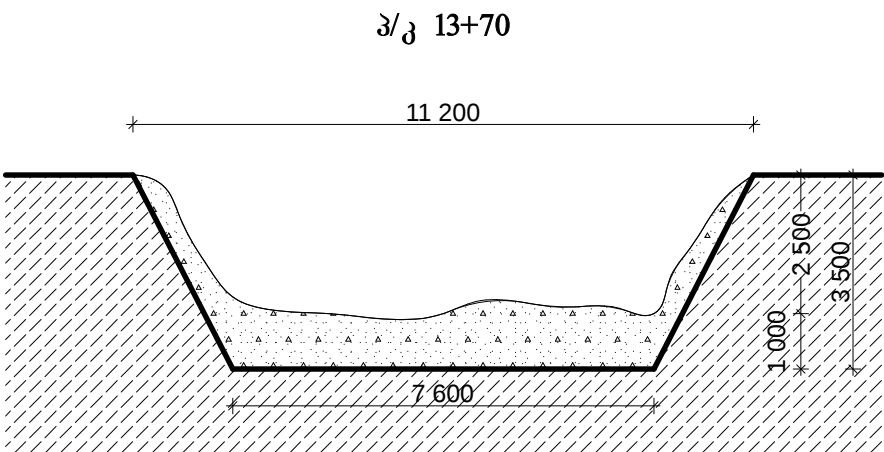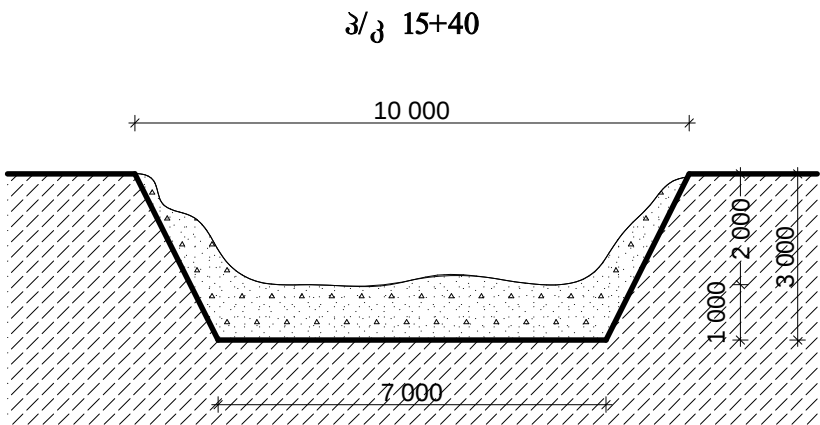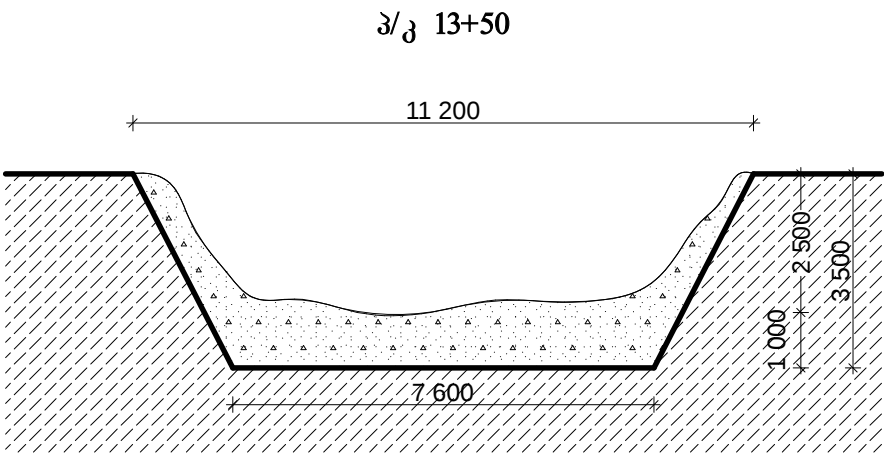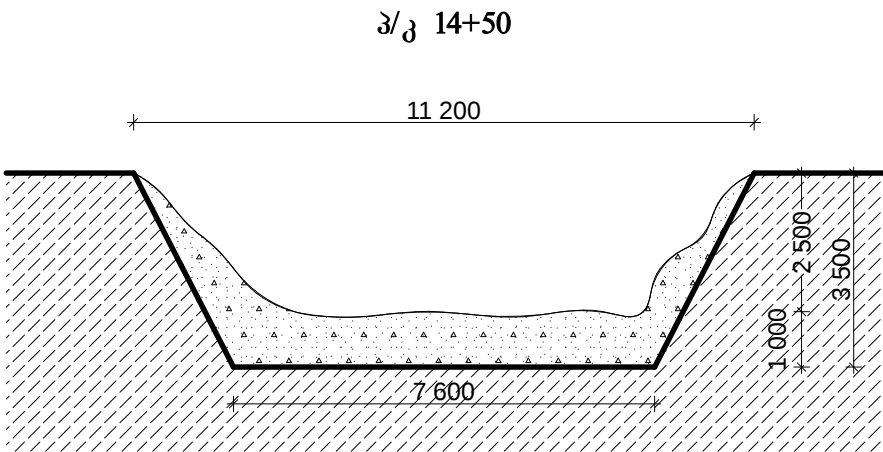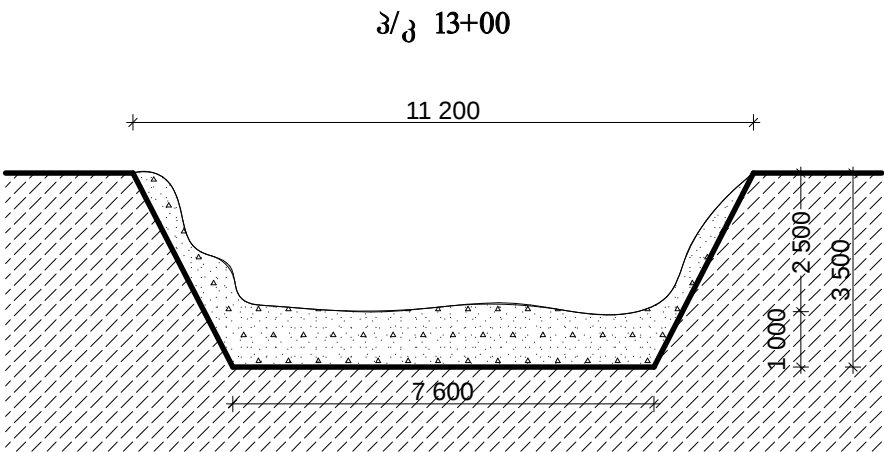

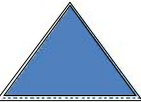ობიექტის დასახელება		
დამკვეთი: ბათუმის მერია		
ობიექტის მისამართი: ქ. ბათუმი		
პროექტირება: შ.პ.ს. „ზოპი-2005“ ს/კ 244685131 ქ.ზოპი, ბერიას ქ. №7		
		
თანამდებობა	სახელი გვარი	სტუმოწერა
არქიტექტორი	ა. გაღულია	
მთ.ინჟინერი	ლ. კვიკვირა	
დირექტორი	ს. დოღმაია	
სტადია		მ.პ
თარიღი	ფურცლის №	სულ რაოდ.

განივი პროფილების სქემატური ნახაზი
პ/კ 17+00 დან პ/კ 20+00

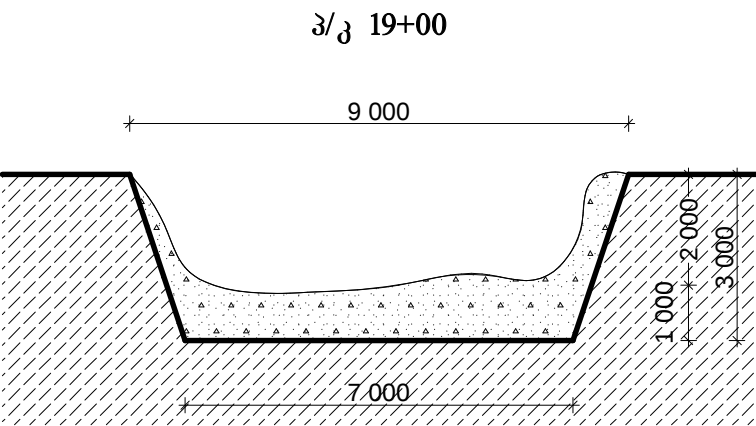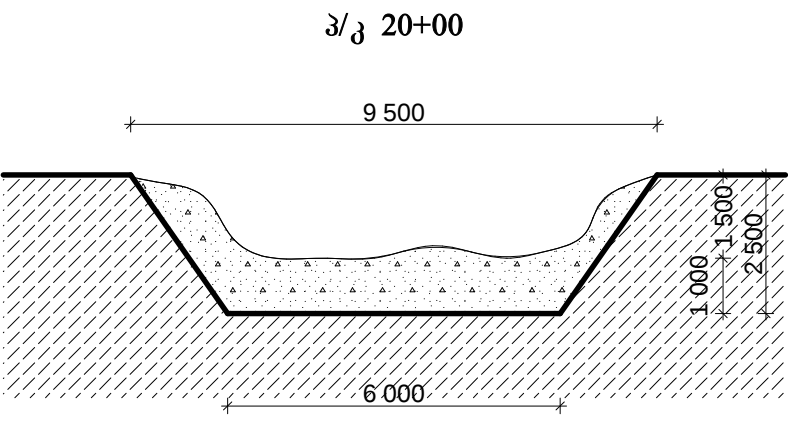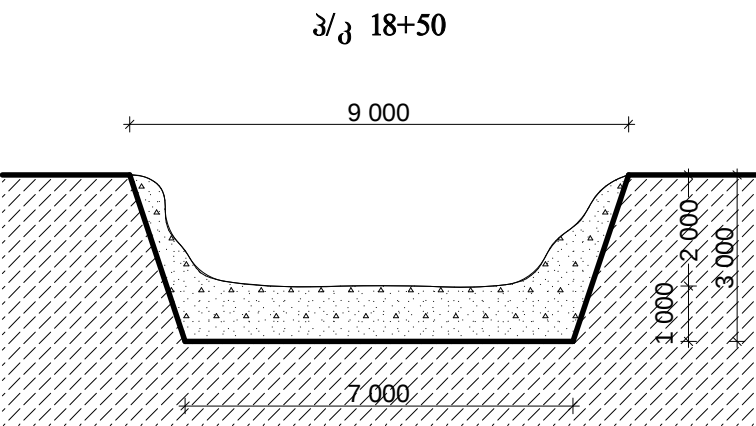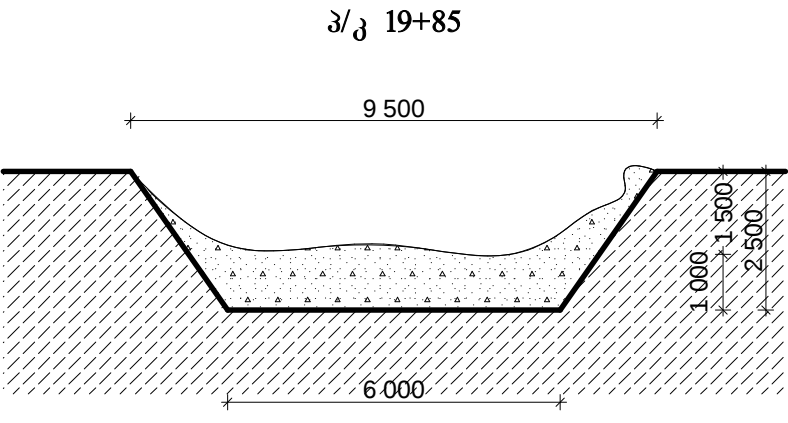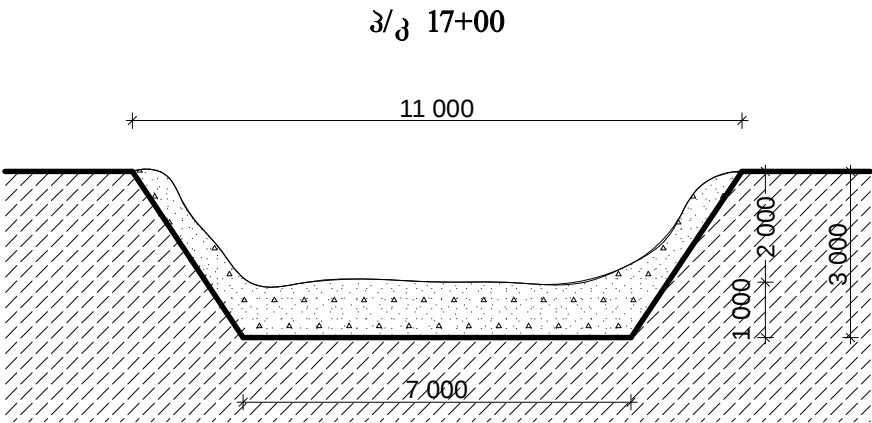

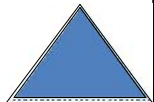ობიექტის დასახელება		
დამკვეთი: ბათუმის მერია		
ობიექტის მისამართი: ქ. ბათუმი		
პროექტირება: შ.პ.ს. „ზოპი-2005“ ს/კ 244685131 ქ.ზოპი, ბერიას ქ. №7		
		
თანამდებობა	სახელი გვარი	სტუმოწერა
არქიტექტორი	ა. გაღულია	
მთ.ინჟინერი	ლ. კვიკვირა	
დირექტორი	ს. დოღმაია	
სტადია		მ.პ
თარიღი	ფურცლის №	სულ რაოდ.

პიკეტაჟის უწყობი					
აღბილმდე ბარეობა კოორდინა ტეპი (37T)	პიკეტაჟი	B	b	H	h
0717391 4611334	0+00	12	9	3,3	0,8
0717482 4611299	1+00	11	8	3,3	0,8
0717525 4611274	1+50	11	8	3,3	0,8
0717608 4611217	2+50	10	7	2,4	0,9
0717697 4611178	3+50	10	8	2,5	1
0717780 4611119	4+50	9	7	2,8	0,8
0717855 4611080	5+50	10	8	2,8	0,8
0717858 4611028	6+00	11	9	2,5	1
0717928 4610940	7+00	8	6	2,7	1,2
0717959 4610924	7+50	11	9	2,7	1,2
0718001 4610922	8+00	21	17	3,8	0,8
0718056 4610932	8+35	21	17	3,8	0,8
0718132 4610925	9+20	14	10	3,3	0,8
0718201 4610922	9+60	16	12	3,3	0,8
0718317 4610917	10+30	17,7	13,7	3,3	0,8
0718317 4610917	11+10	14	9	3,5	1
0718454 4610909	11+65	12,5	7,5	3,5	1
0718533 4610900	12+40	12	8	3,7	1
0718591 4610900	13+00	11,2	7,6	3,5	1
0718641 4610895	13+50	11,2	7,6	3,5	1
0718747 4610892	13+70	11,2	7,6	3,5	1
0718828 4610883	14+50	11,2	7,6	3,5	1
0718917 4610872	15+40	10	7	3	1
0718998 4610868	16+40	10	7	3	1
0719017 4610865	17+00	11	7	3	1
0719069 4610859	18+50	9	7	3	1
0719119 4610857	19+00	9	7	3	1
0719198 4610845	19+85	9,5	6	2,5	1
0719210 4610858	20+00	9,5	6	2,5	1