


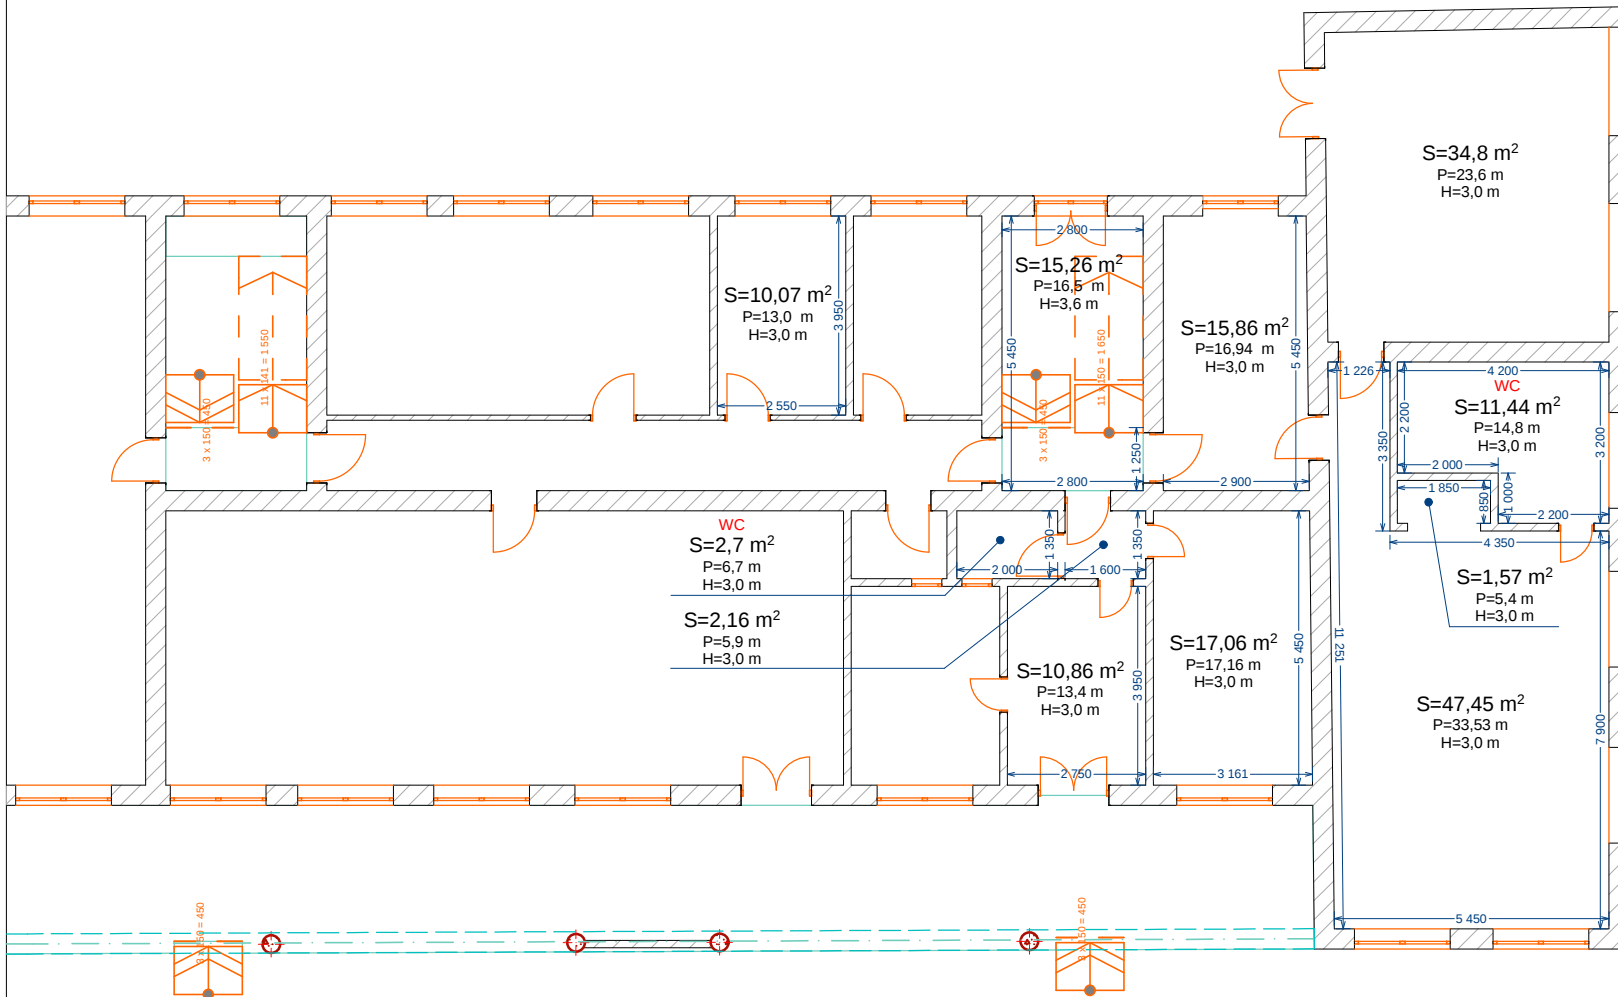

ექსპლიკაცია

პირობითი ნიშნები

შენიშვნები

დამკვეთი

თეთრიწყაროს მუნიციპალიტეტი

პროექტის სახელწოდება

თეთრიწყაროს მუნიციპალიტეტის დაბა  
მანგლისში, წერეთლის ქ. №5-ში მდებარე  
საბავშვო ბაღის შენობის სარეაბილიტაციო  
სამუშაოები


სტადია

მასშტაბი ფურც. № სულ  
ფურც.


პროექტი

1:150

I სართულის გეგმა (ანაზომი)

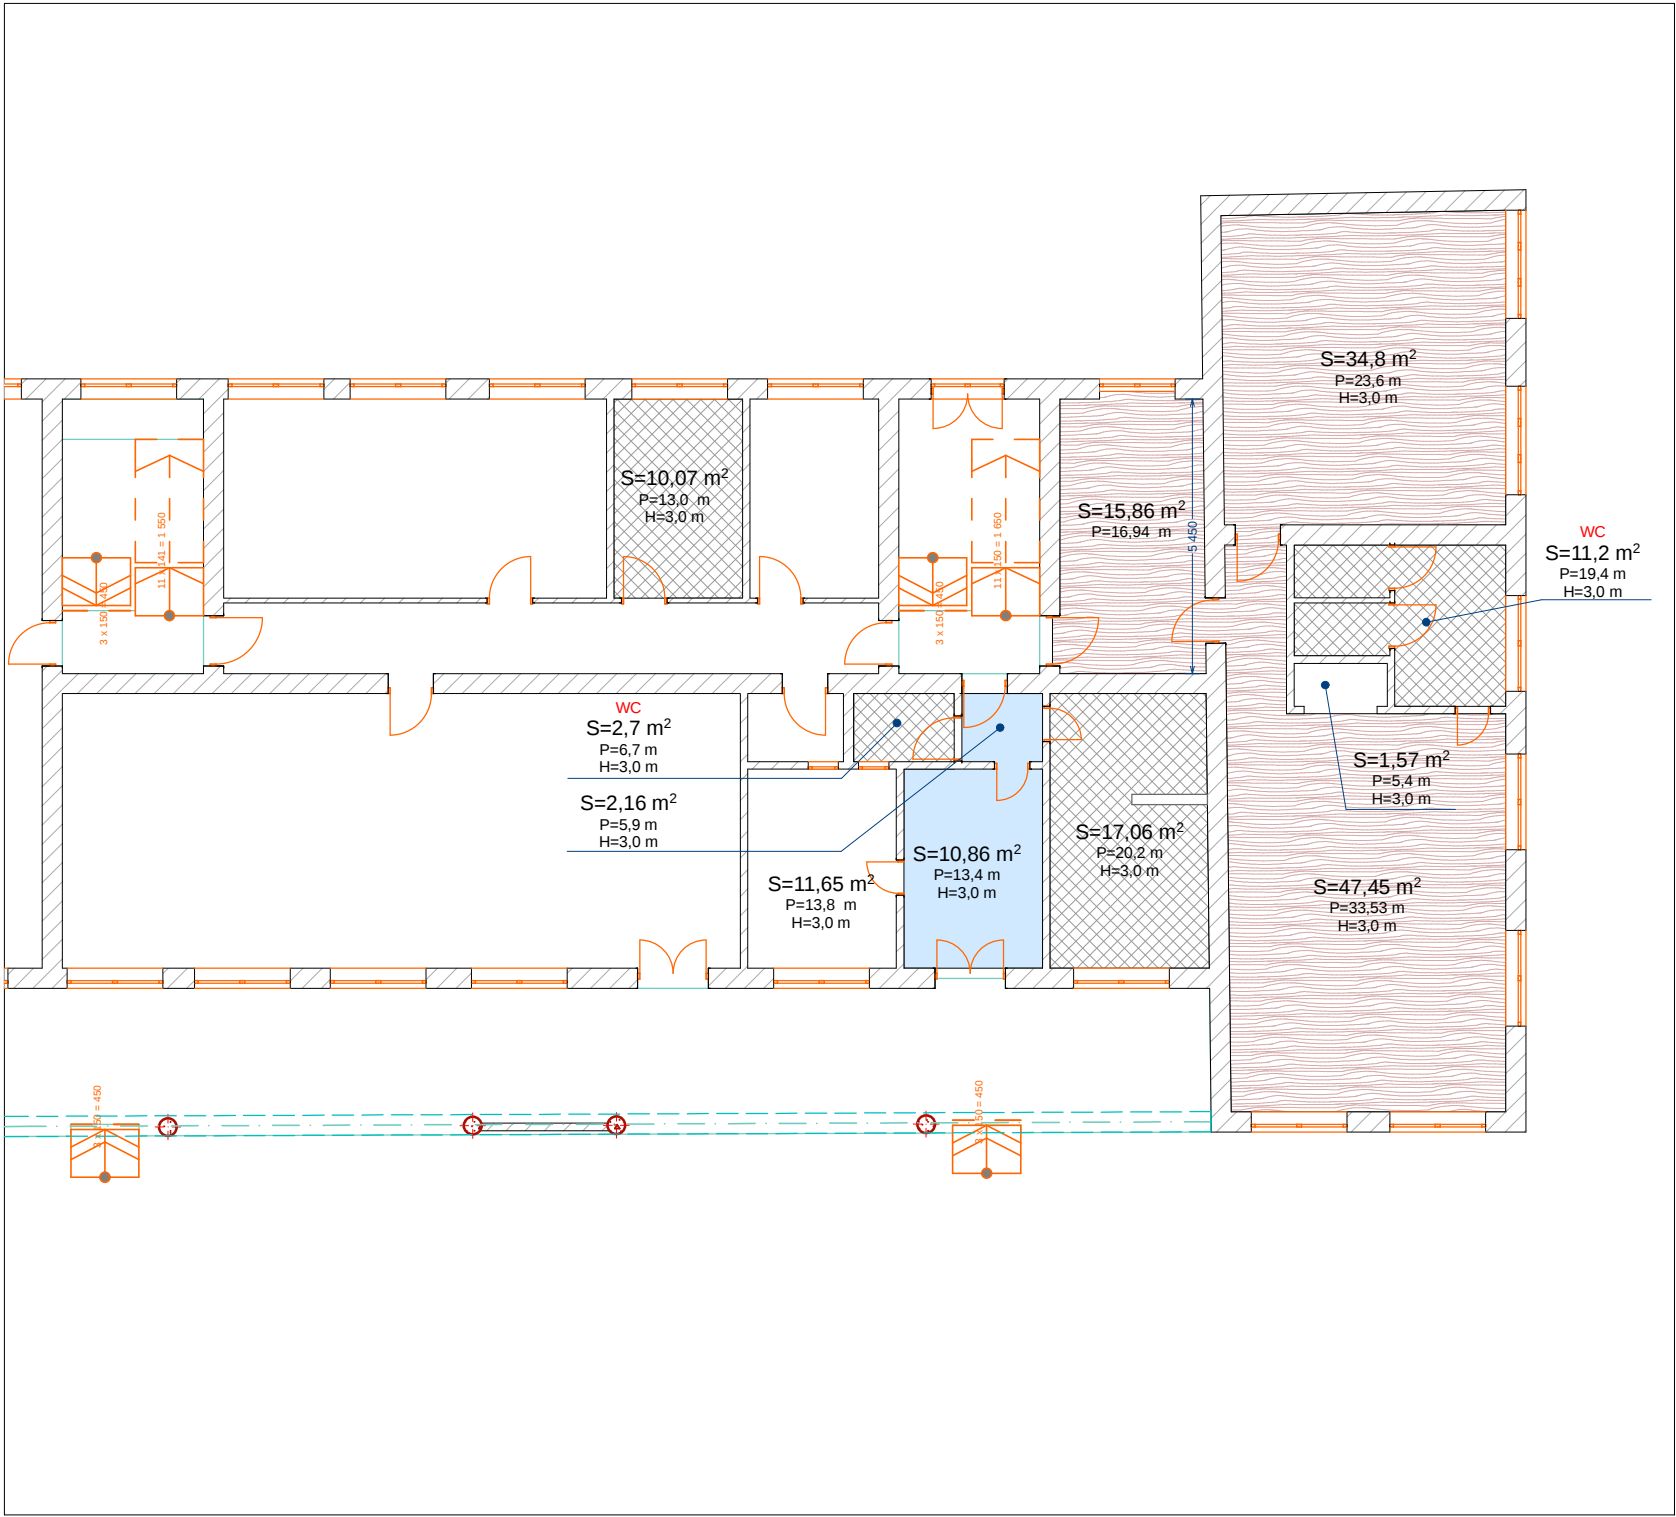


|                                                                                     |                       |  |  |
|-------------------------------------------------------------------------------------|-----------------------|--|--|
| ექსპლიკაცია                                                                         |                       |  |  |
|                                                                                     |                       |  |  |
| პირობითი ნიშნები                                                                    |                       |  |  |
|  | ლამინირებული პარკეტი  |  |  |
|  | მეტლახის გლუვი ფილები |  |  |
|  | ლინოლეუმი             |  |  |
|                                                                                     |                       |  |  |
| შენიშვნები                                                                          |                       |  |  |
|                                                                                     |                       |  |  |
|                                                                                     |                       |  |  |
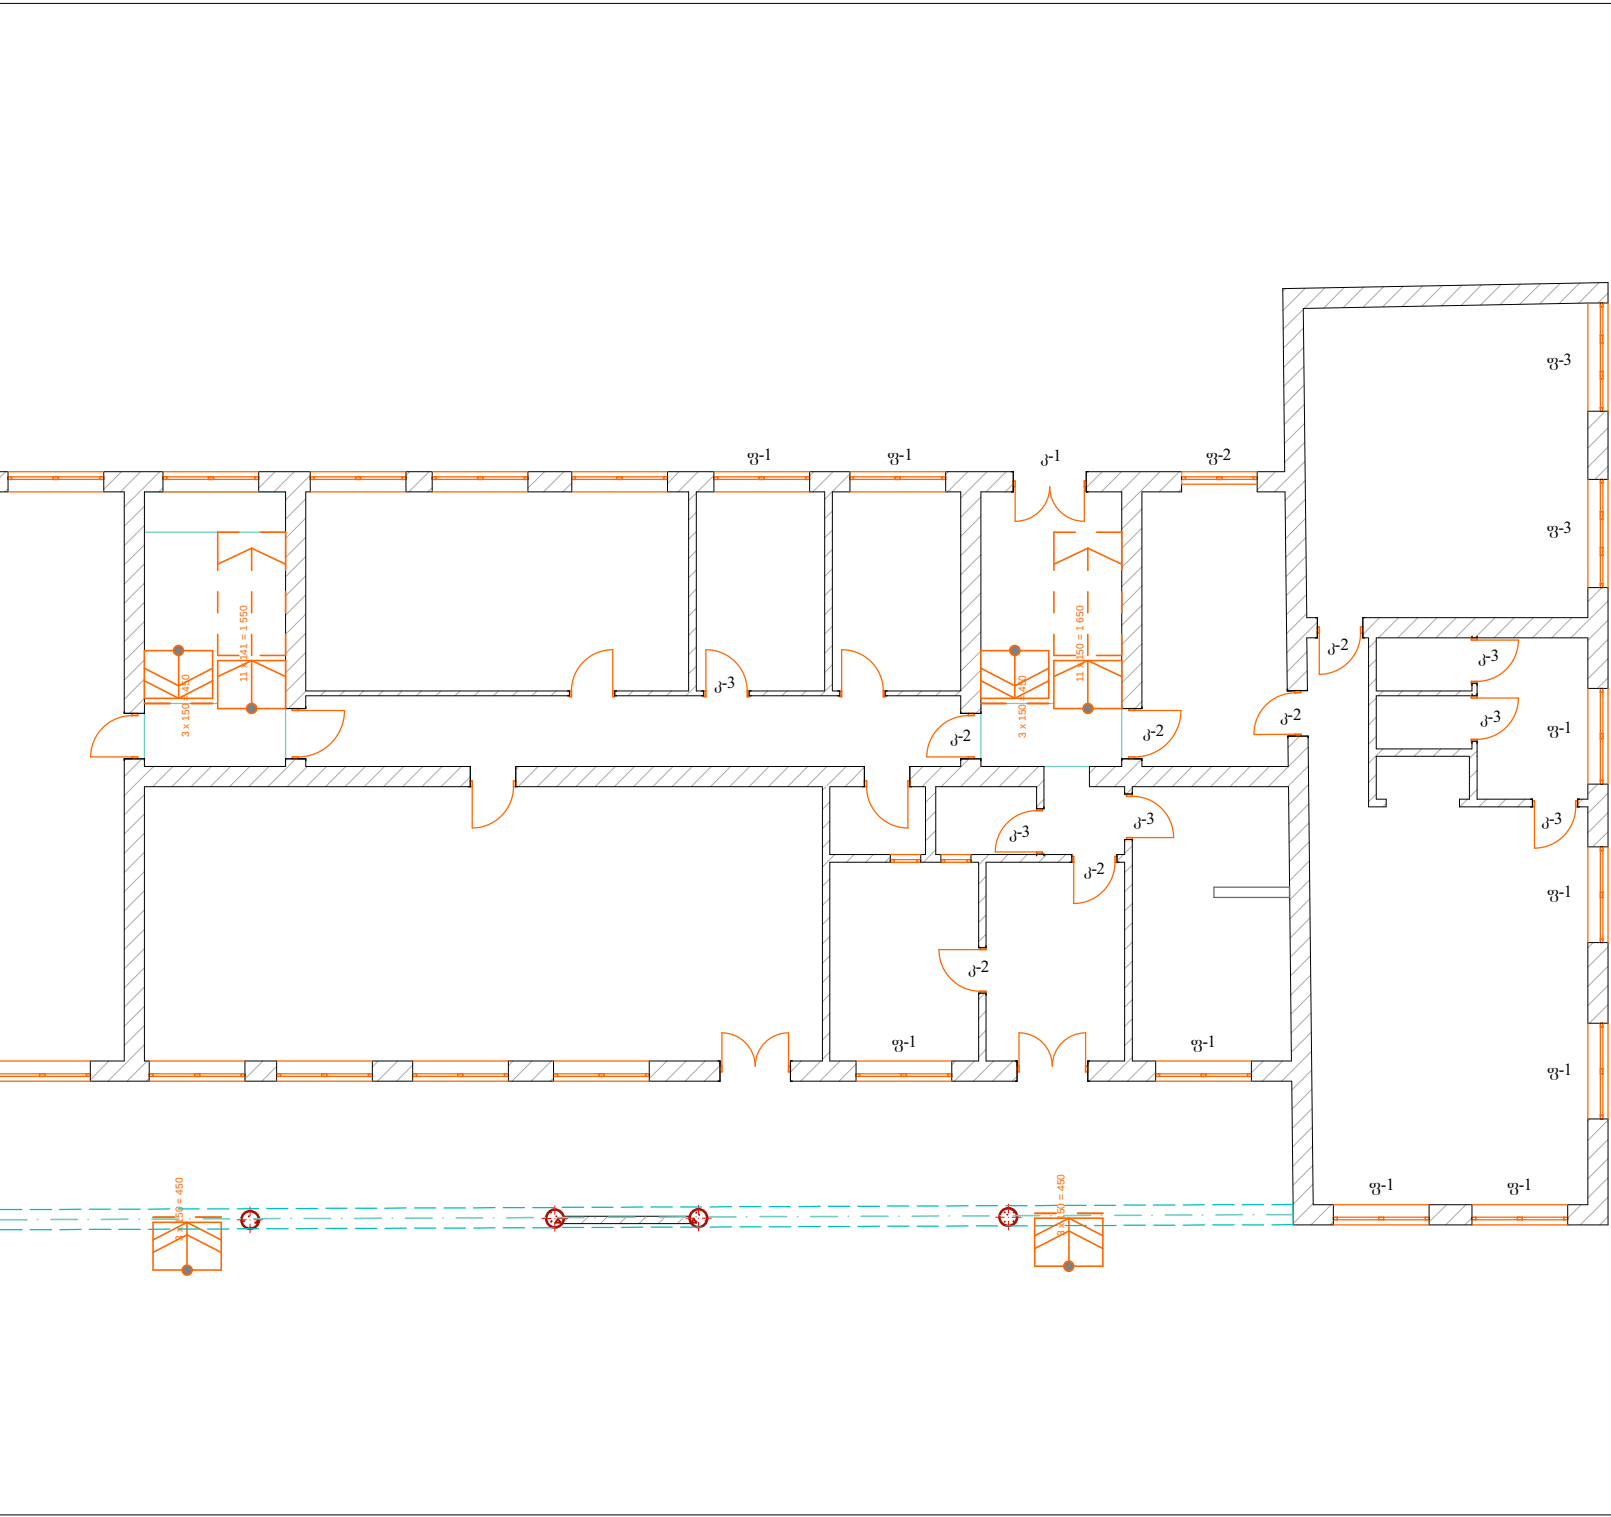


|   |          |         |           |
|---|----------|---------|-----------|
| ექსპლიკაცია   |          |         |           |
| პირობითი ნიშნები   |          |         |           |
| შენიშვნები   |          |         |           |
| დამკვეთი   |          |         |           |
| თეთრიწყაროს მუნიციპალიტეტი                                                                                             |          |         |           |
| პროექტის სახელწოდება                                                                                                   |          |         |           |
| თეთრიწყაროს მუნიციპალიტეტის დაბა მანგლისში, წერეთლის ქ. №5-ში მდებარე საბავშვო ბაღის შენობის სარეაბილიტაციო სამუშაოები |          |         |           |
| სტადია   | მასშტაბი | ფურც. № | სულ ფურც. |
| პროექტი   | 1:150    |         |           |
| I სართულის კარ-ფანჯრის მარკირება                                                                                       |          |         |           |
|   |          |         |           |




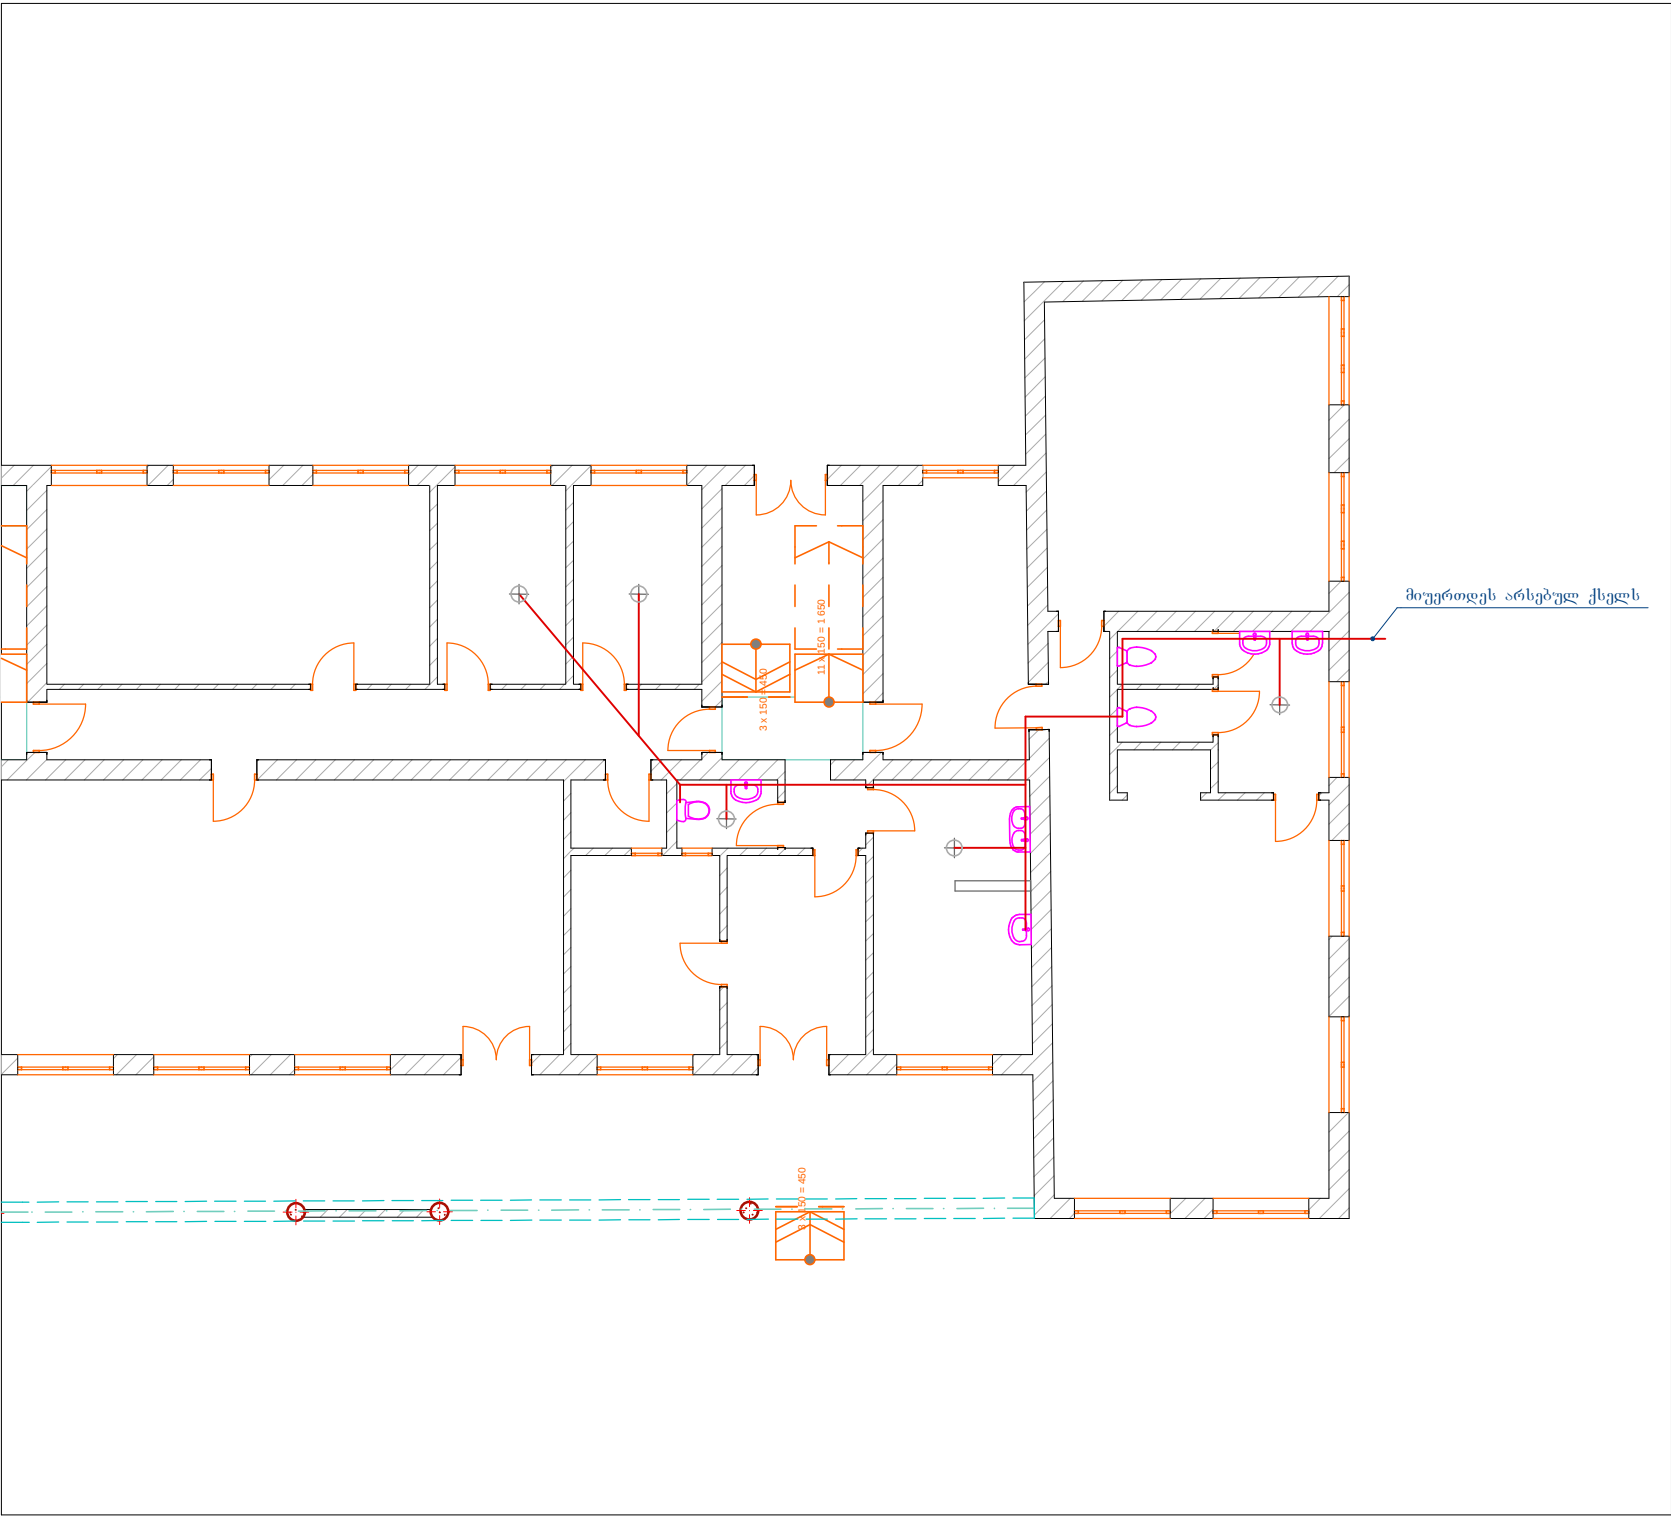

|   |          |         |           |
|---|----------|---------|-----------|
| ექსპლიკაცია   |          |         |           |
| პირობითი ნიშნები   |          |         |           |
| ⊕ ტრაპი   |          |         |           |
| შენიშვნები   |          |         |           |
| დამკვეთი   |          |         |           |
| თეთრიწყაროს მუნიციპალიტეტი                                                                                             |          |         |           |
| პროექტის სახელწოდება                                                                                                   |          |         |           |
| თეთრიწყაროს მუნიციპალიტეტის დაბა მანგლისში, წერეთლის ქ. №5-ში მდებარე საბავშვო ბაღის შენობის სარეაბილიტაციო სამუშაოები |          |         |           |
| სტადია   | მასშტაბი | ფურც. № | სულ ფურც. |
| პროექტი   | 1:150    |         |           |
| I სართულის კანალიზაციის მოწყობის გეგმა                                                                                 |          |         |           |
|   |          |         |           |

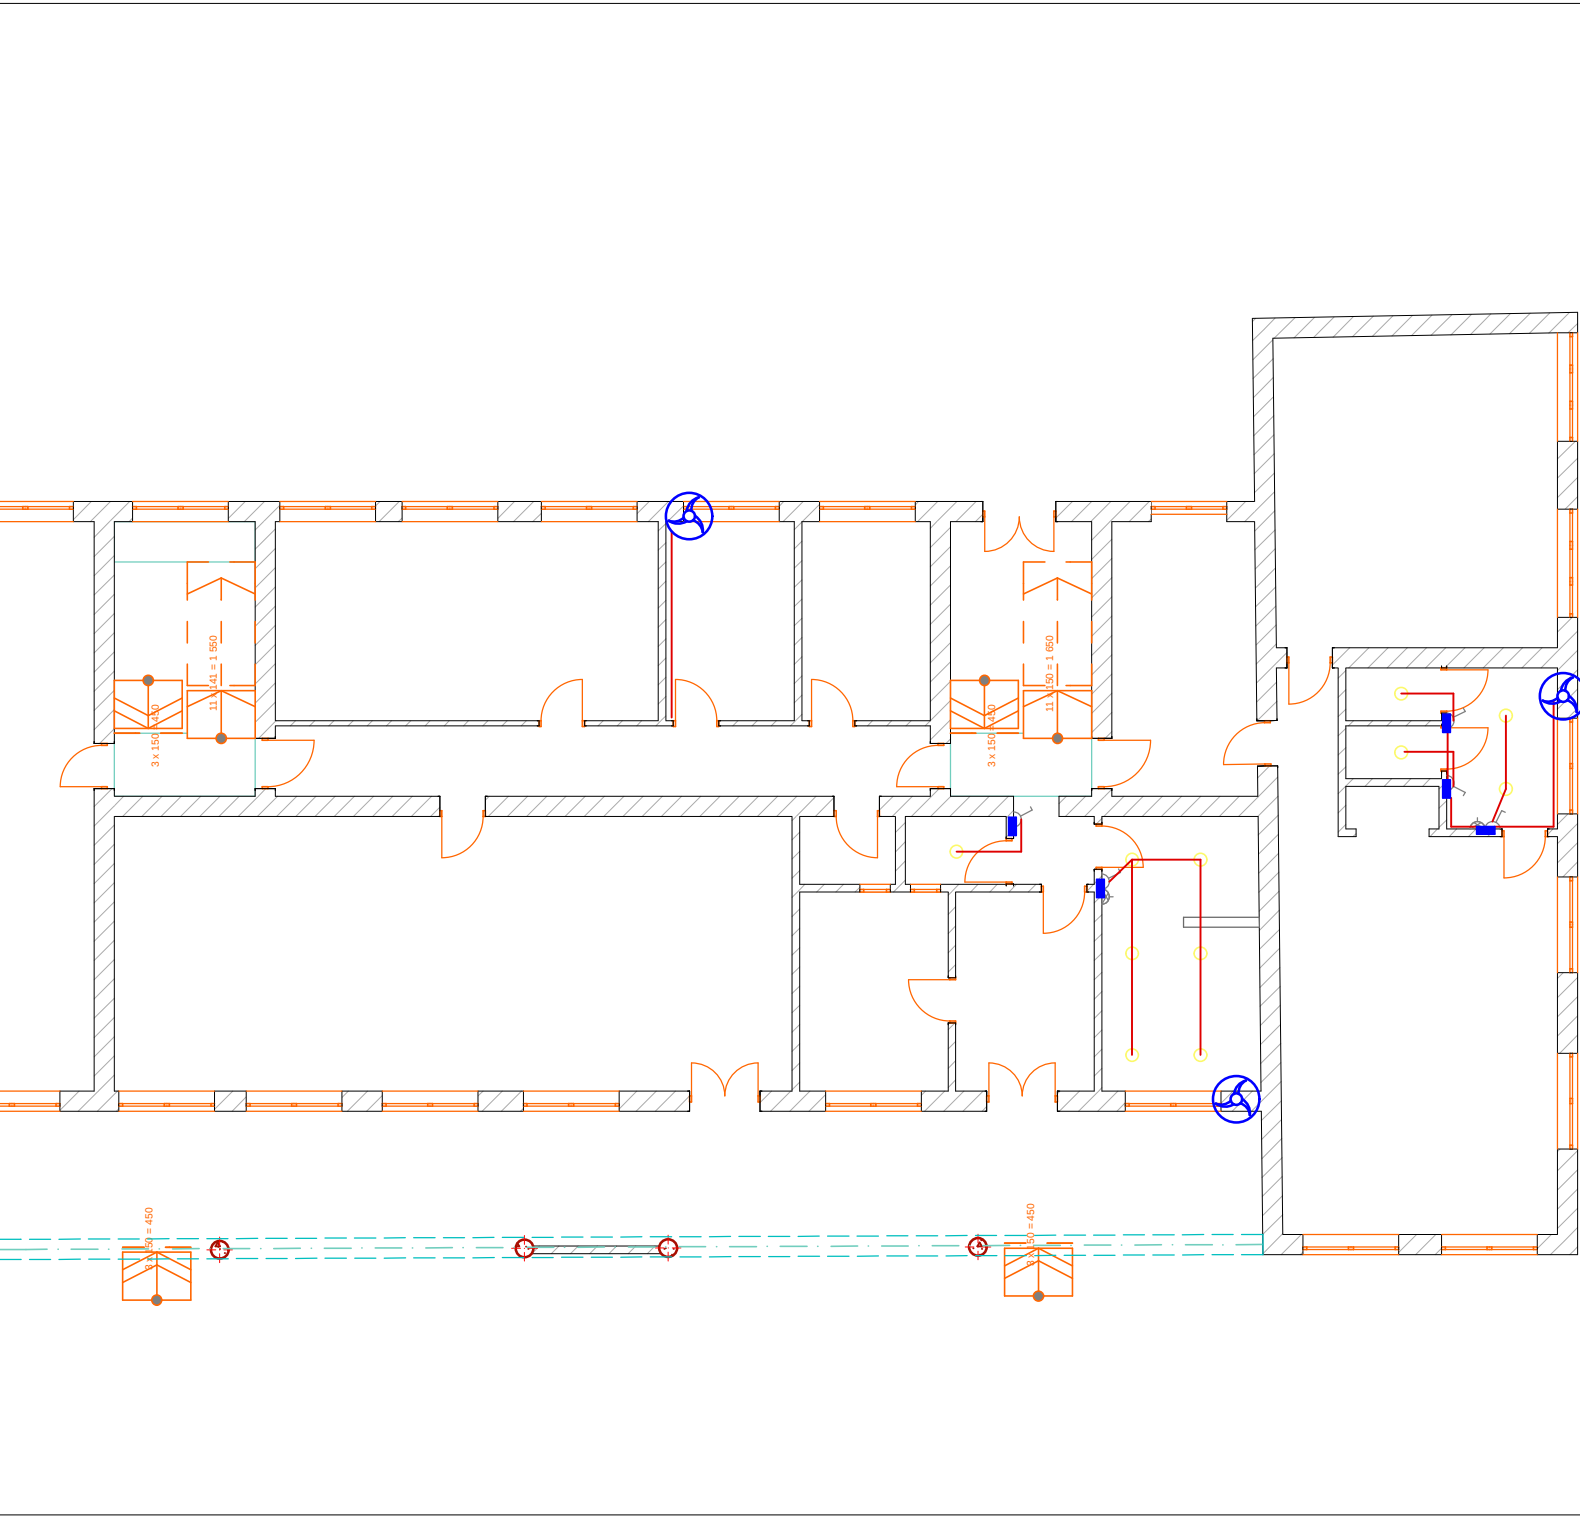

|   |                        |         |           |
|---|------------------------|---------|-----------|
| ექსპლიკაცია   |                        |         |           |
|   |                        |         |           |
| პირობითი ნიშნები   |                        |         |           |
|                                    | ტერში ჩასასმელი სანათი |         |           |
|                                    | ელ. ვენტილаторი        |         |           |
|                                    | ჩამრთველ-ამომრთველი    |         |           |
|                                    | საშტეპსედო როზეტი      |         |           |
|                                    | გამანაწილებელი კოლოფი  |         |           |
|   |                        |         |           |
| შენიშვნები   |                        |         |           |
|   |                        |         |           |
| დამკვეთი   |                        |         |           |
| თეთრიწაროს მუნიციპალიტეტი                                                                                             |                        |         |           |
|   |                        |         |           |
| პროექტის სახელწოდება                                                                                                  |                        |         |           |
| თეთრიწაროს მუნიციპალიტეტის დაბა მანგლისში, წერეთლის ქ. №5-ში მდებარე საბავშვო ბაღის შენობის სარეაბილიტაციო სამუშაოები |                        |         |           |
| სტადია   | მასშტაბი               | ფურც. № | სულ ფურც. |
| პროექტი   | 1:150                  |         |           |
| I სართულის ელ. მომარაგების მოწყობის სქემა                                                                             |                        |         |           |
|   |                        |         |           |
|   |                        |         |           |

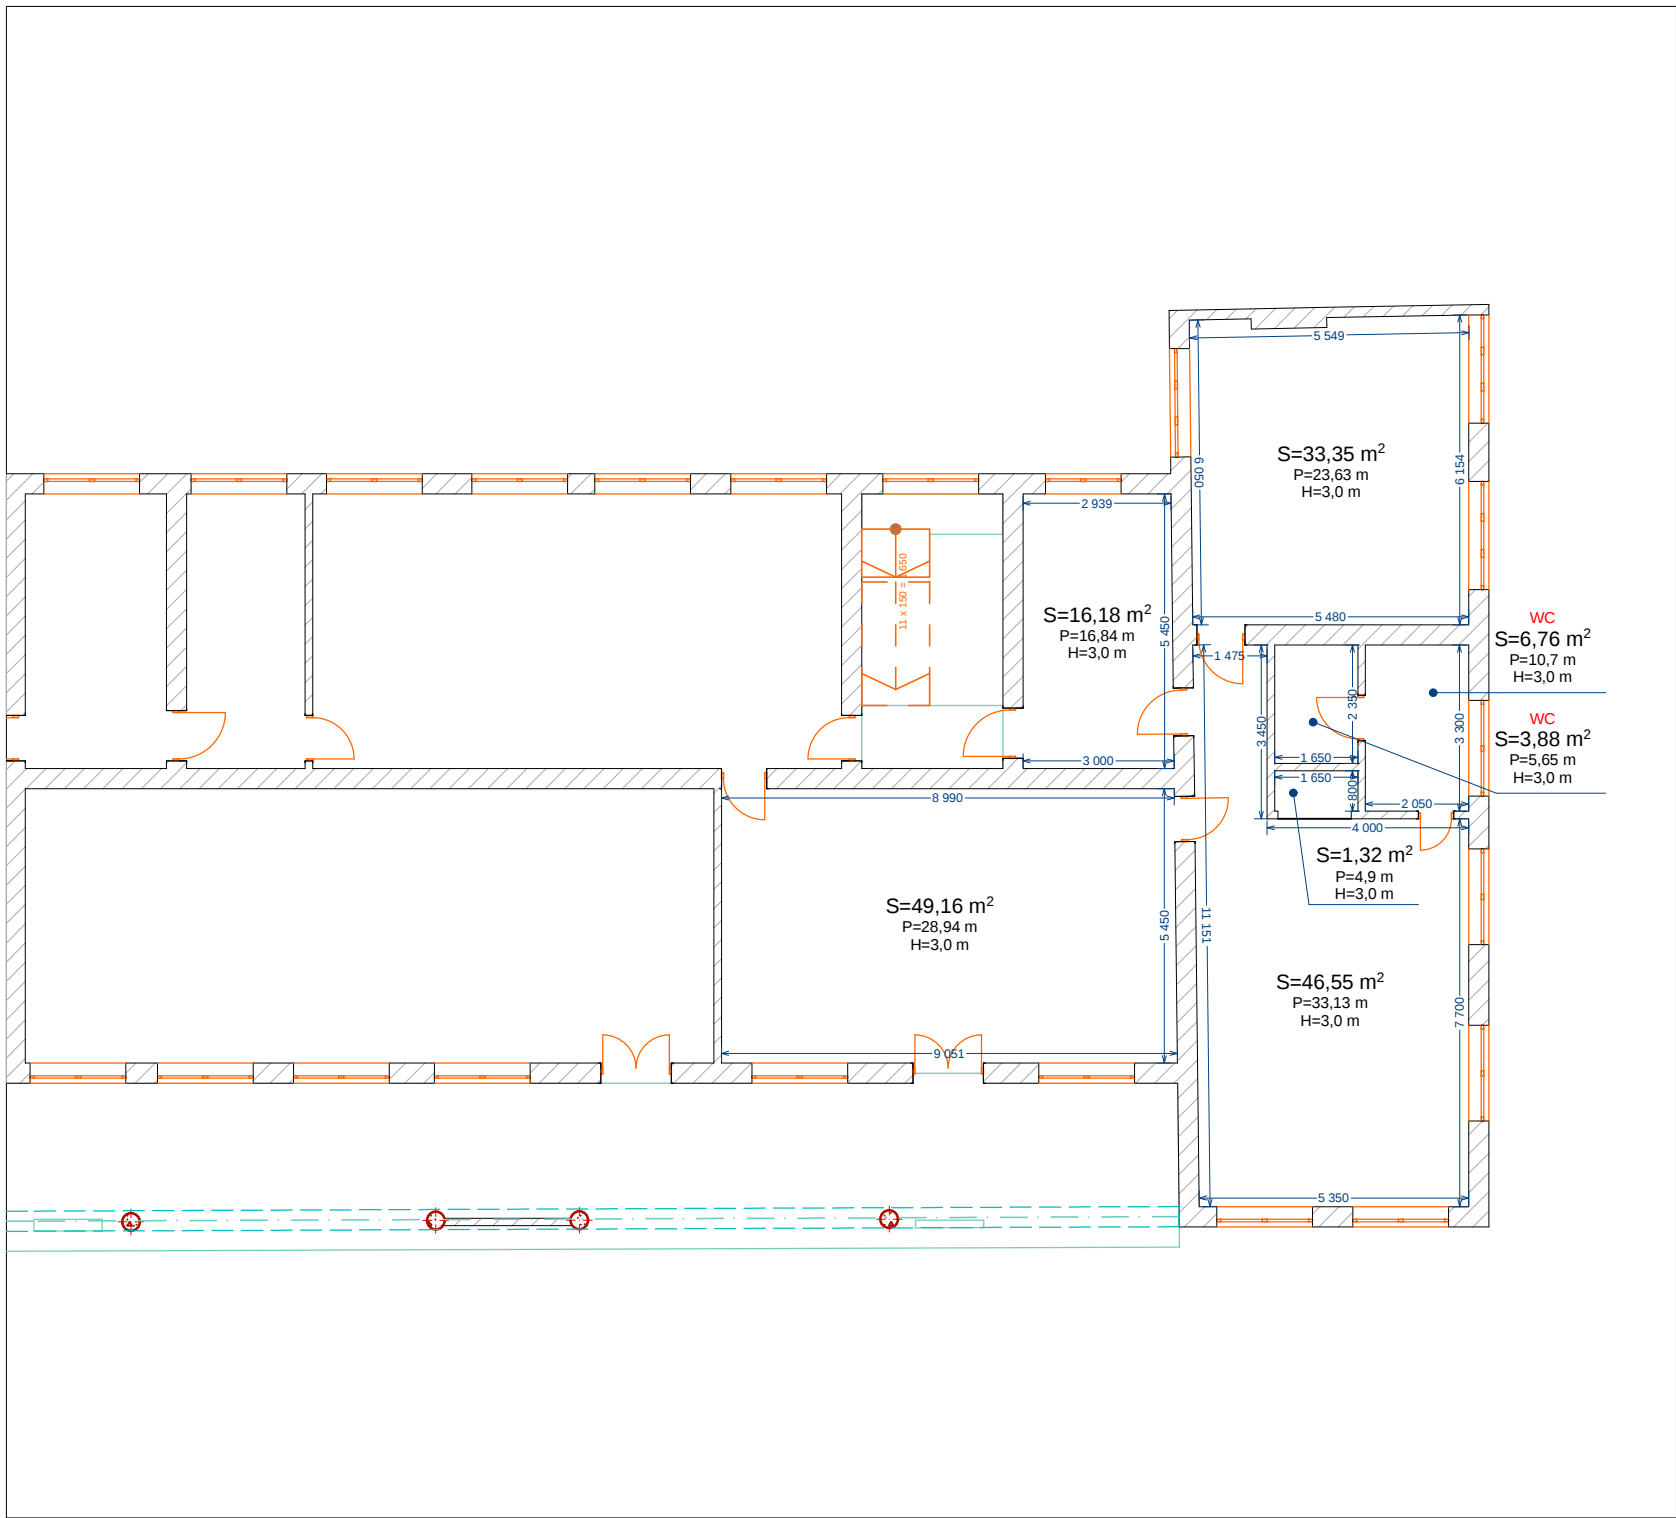

ექსპლიკაცია

პირობითი ნიშნები


შენიშვნები

დაშვებული  
თეთრიწარის მუნიციპალიტეტი


პროექტის სახელწოდება  
თეთრიწარის მუნიციპალიტეტის დაბა  
მანგლისში, წერეთლის ქ. №5-ში მდებარე  
საბავშვო ბაღის შენობის სარეაბილიტაციო  
სამუშაოები

| სტადია  | მასშტაბი | ფურც. № | სულ<br>ფურც. |
|---------|----------|---------|--------------|
| პროექტი | 1:150    |         |              |


II სართულის გეგმა (ანაზომი)

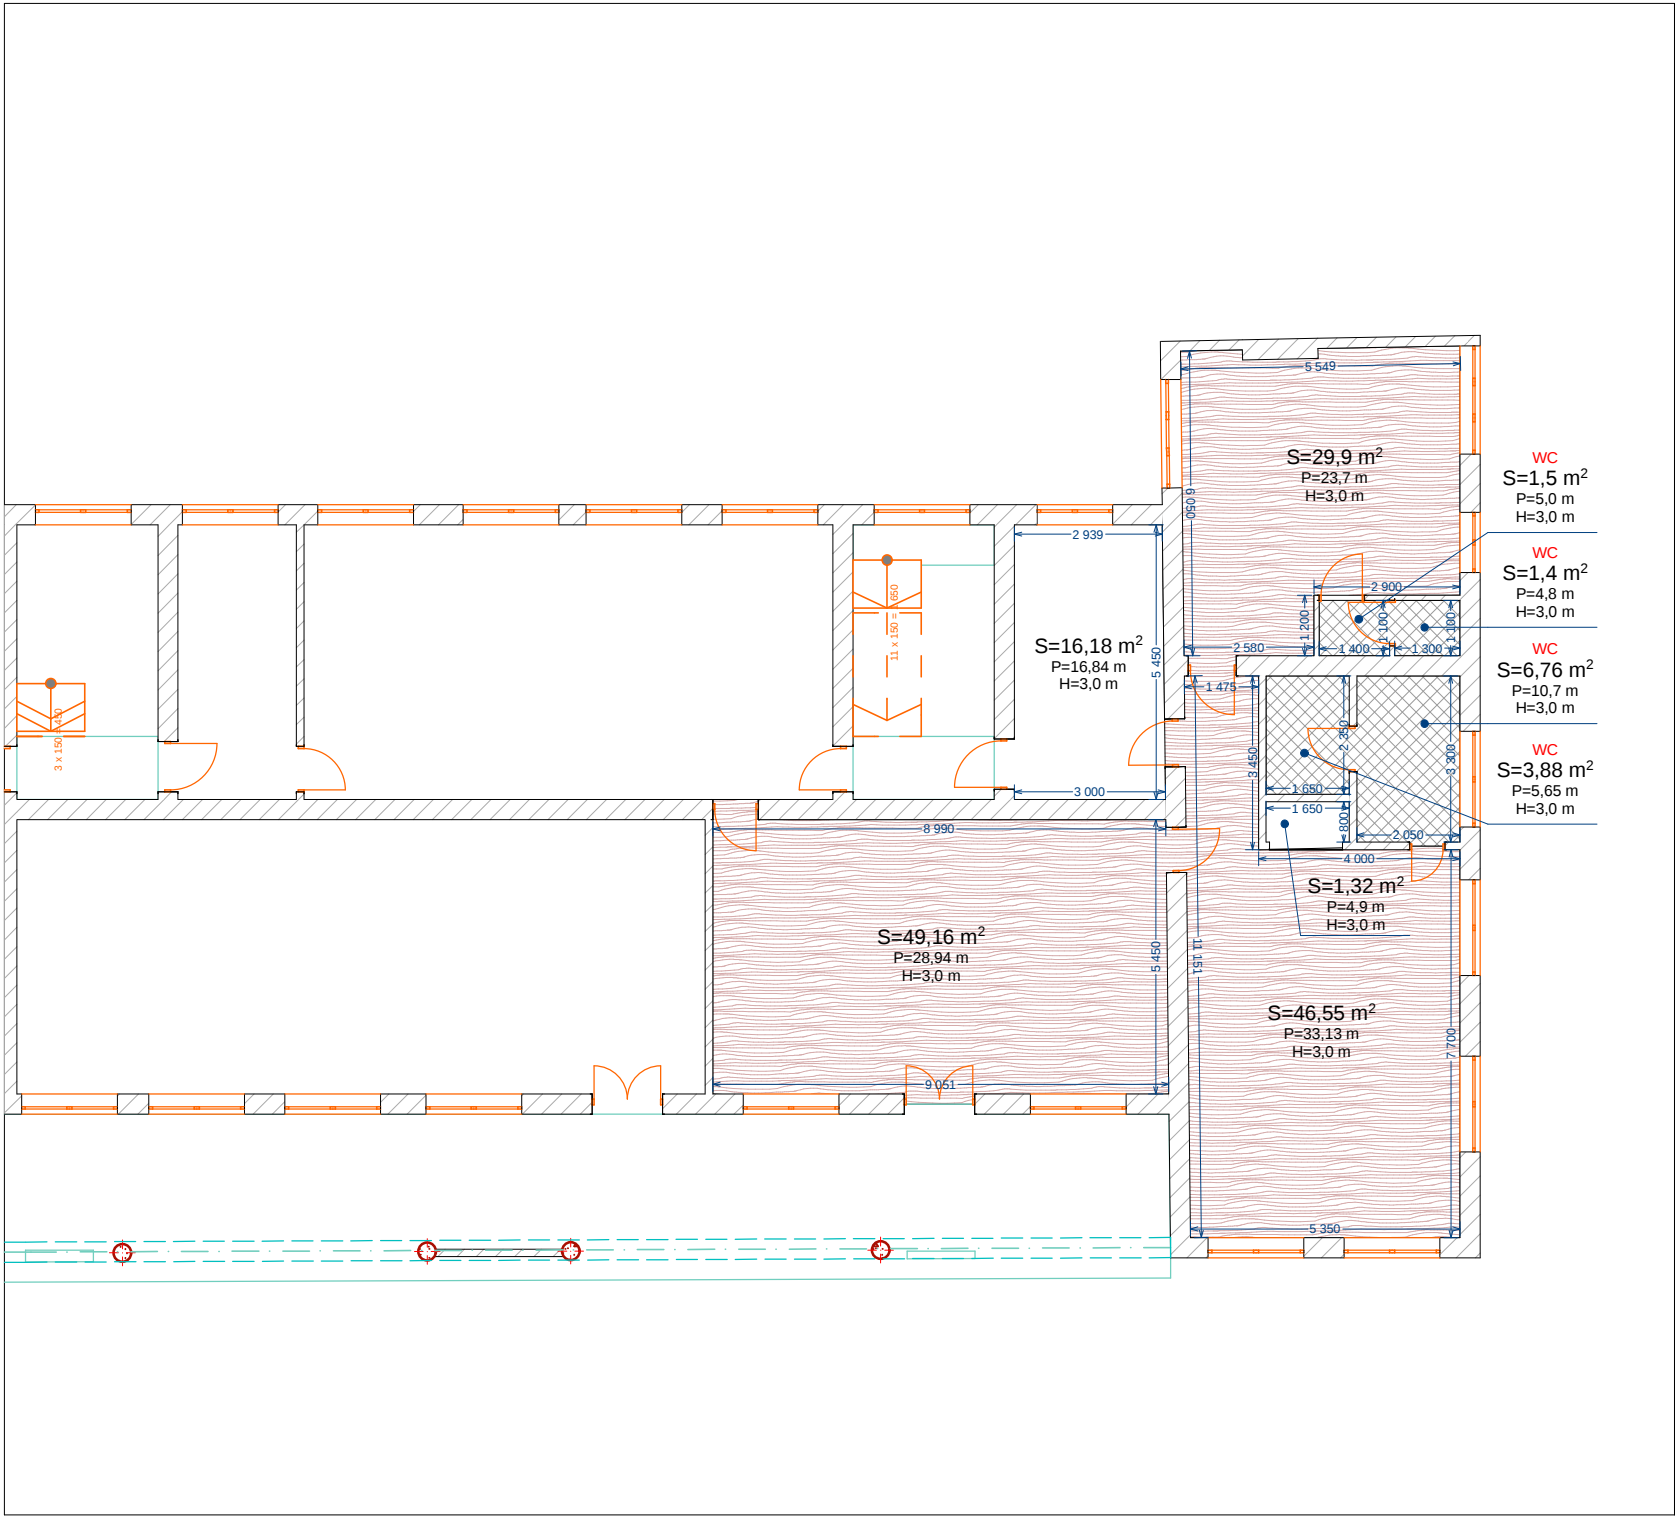


|                                                                                     |                       |  |  |
|-------------------------------------------------------------------------------------|-----------------------|--|--|
| ექსპლიკაცია                                                                         |                       |  |  |
|                                                                                     |                       |  |  |
| პირობითი ნიშნები                                                                    |                       |  |  |
|  | ლამინირებული პარკეტი  |  |  |
|  | მეტლახის გლუვი ფილები |  |  |
|                                                                                     |                       |  |  |
| შენიშვნები                                                                          |                       |  |  |
|                                                                                     |                       |  |  |
|                                                                                     |                       |  |  |
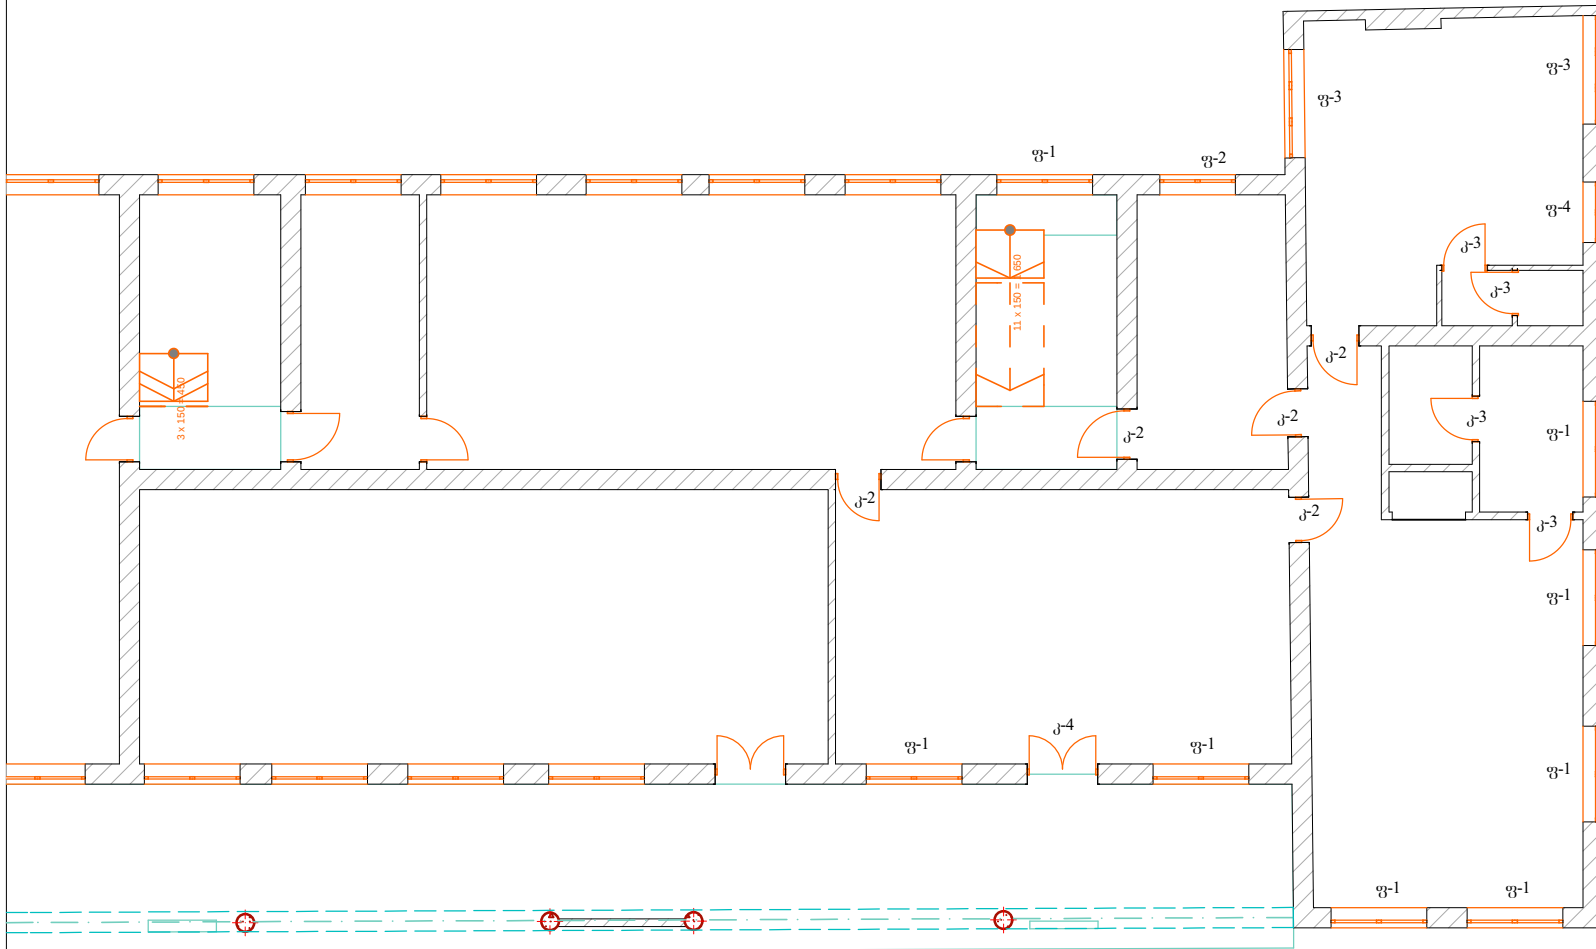


|   |          |         |           |
|---|----------|---------|-----------|
| ექსპლიკაცია   |          |         |           |
|   |          |         |           |
| პირობითი ნიშნები   |          |         |           |
|   |          |         |           |
| შენიშვნები   |          |         |           |
|   |          |         |           |
| დამკვეთი   |          |         |           |
| თეთრიწყაროს მუნიციპალიტეტი                                                                                             |          |         |           |
| პროექტის სახელწოდება                                                                                                   |          |         |           |
| თეთრიწყაროს მუნიციპალიტეტის დაბა მანგლისში, წერეთლის ქ. №5-ში მდებარე საბავშვო ბაღის შენობის სარეაბილიტაციო სამუშაოები |          |         |           |
| სტადია   | მასშტაბი | ფურც. № | სულ ფურც. |
| პროექტი   | 1:150    |         |           |
| II სართულის კარ-ფანჯრის მარკირება                                                                                      |          |         |           |
|   |          |         |           |
|   |          |         |           |

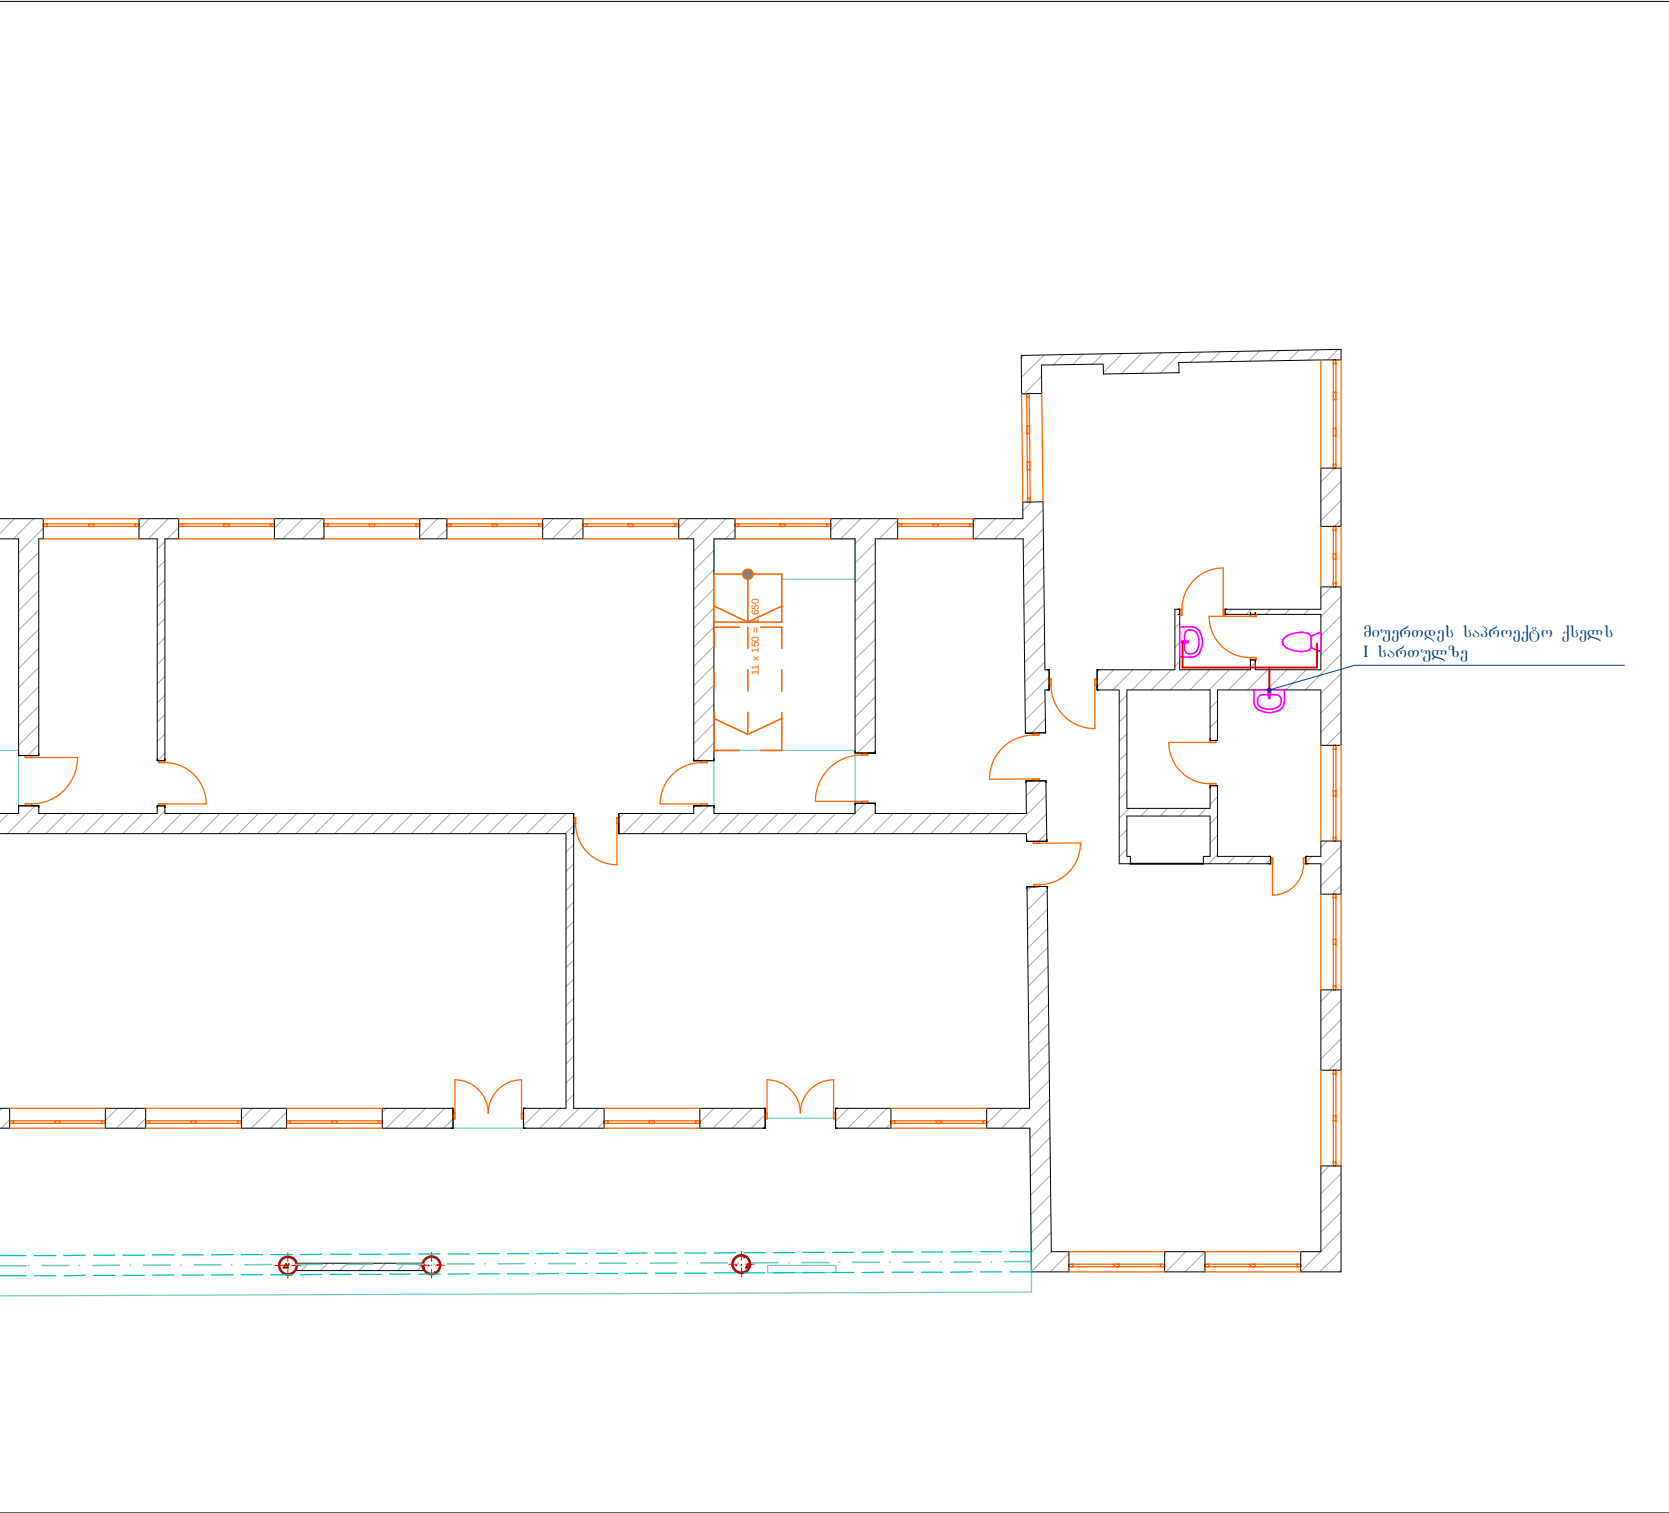

|   |                  |         |           |
|---|------------------|---------|-----------|
| ექსპლიკაცია   |                  |         |           |
|   |                  |         |           |
| პირობითი ნიშნები   |                  |         |           |
|                                    | ცივი წყლის მილი  |         |           |
|                                    | ცხელი წყლის მილი |         |           |
|                                    | საბაეშო უნიტაჟი  |         |           |
|                                    | ხელსაბანი        |         |           |
| შენიშვნები   |                  |         |           |
|   |                  |         |           |
| დამკვეთი   |                  |         |           |
| თეთრიწყაროს მუნიციპალიტეტი                                                                                            |                  |         |           |
| პროექტის სახელწოდება                                                                                                  |                  |         |           |
| თეთრიწყაროს მუნიციპალიტეტის დაბა მანგლისში, წერეთლის ქ. №5-ში მდებარე საბაეშო ბაღის შენობის სარეაბილიტაციო სამუშაოები |                  |         |           |
| სტადია   | მასშტაბი         | ფურც. № | სულ ფურც. |
| პროექტი   | 1:150            |         |           |
| II სართულის წყალმომარაგების მოწყობის გეგმა                                                                            |                  |         |           |
|   |                  |         |           |
|   |                  |         |           |

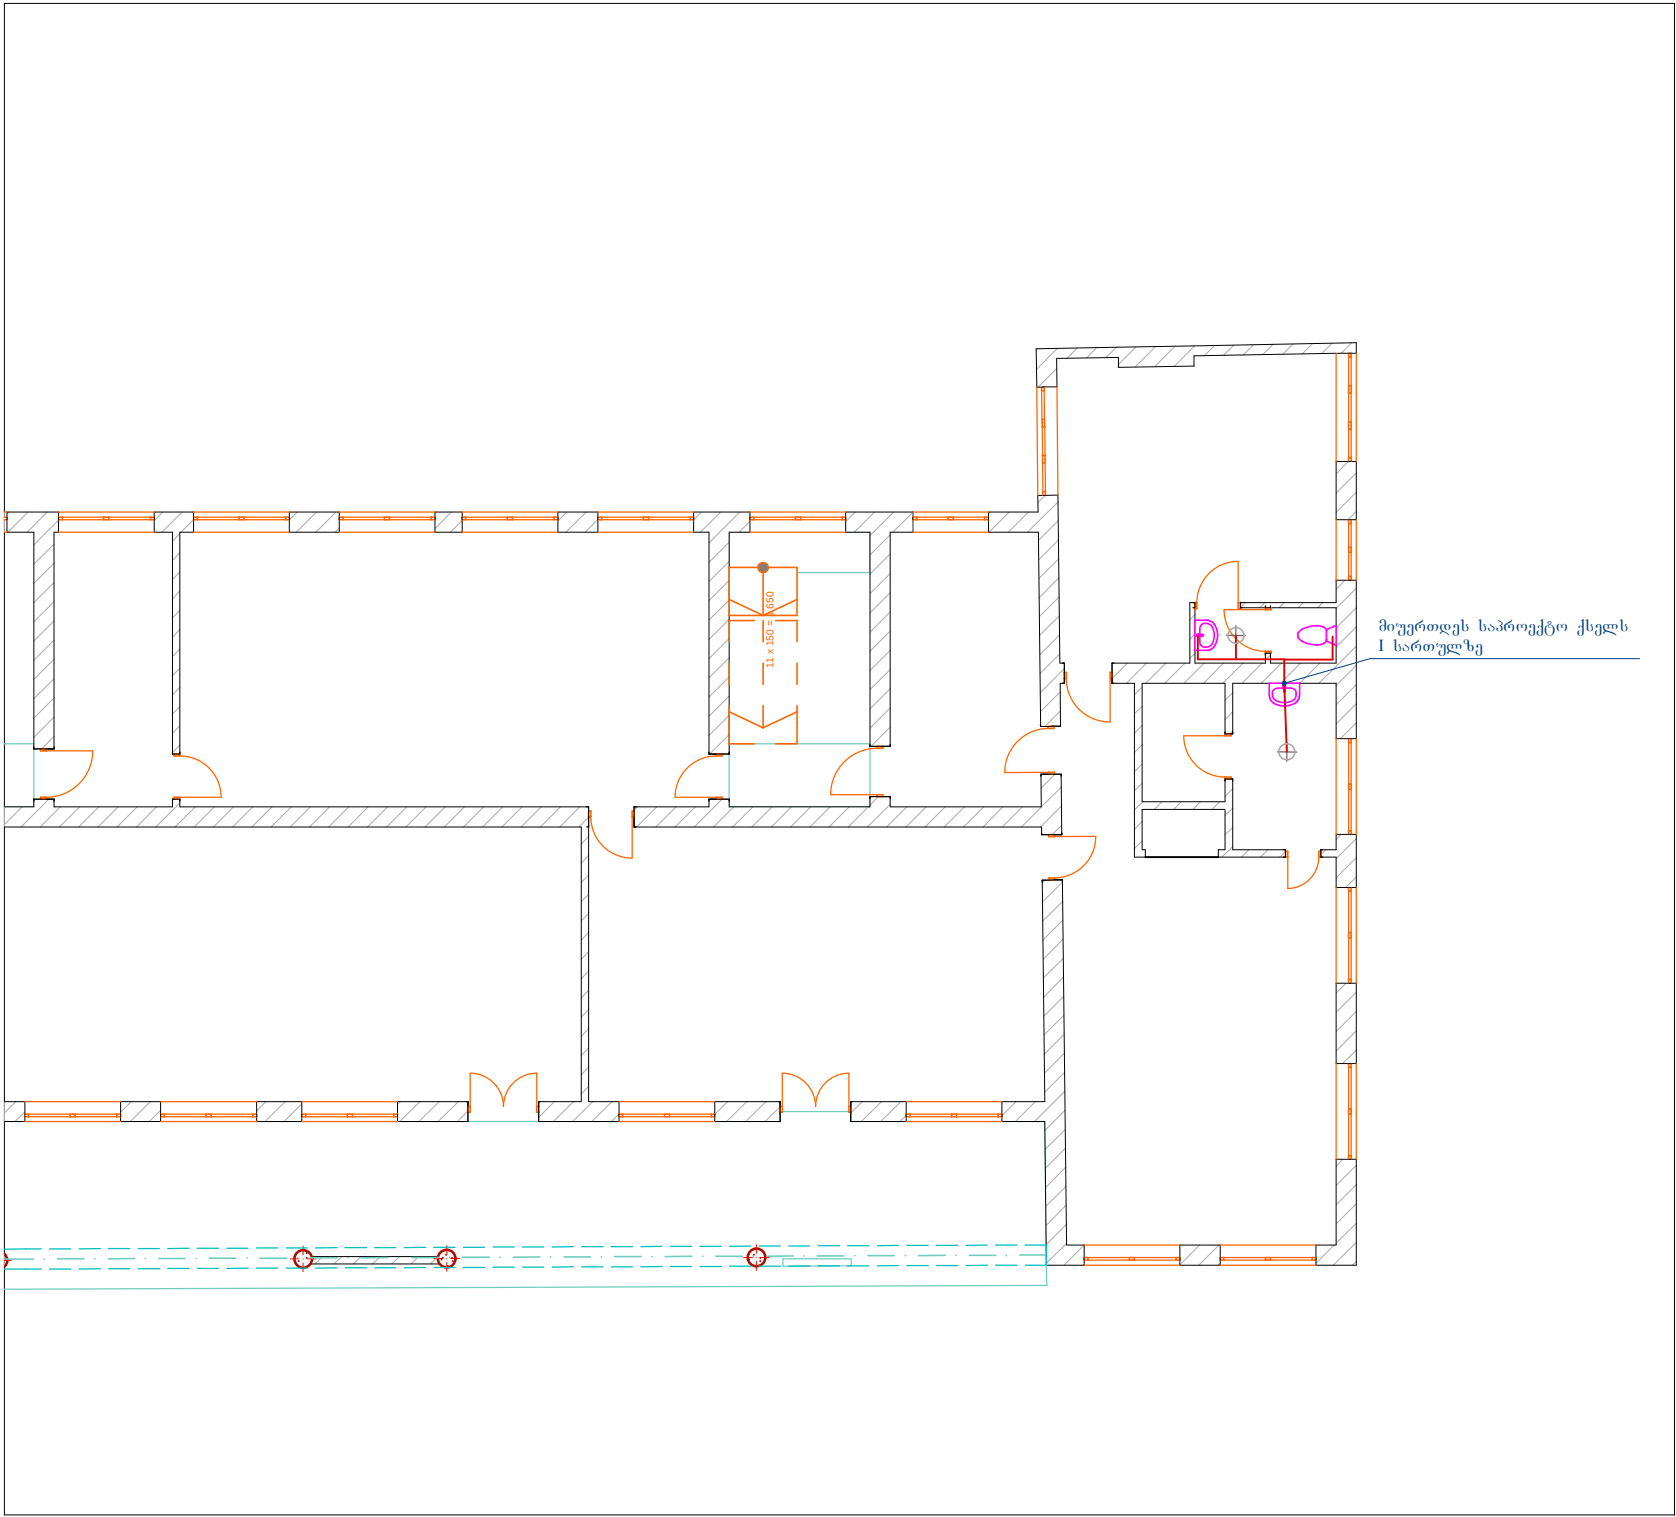

|   |          |         |           |
|---|----------|---------|-----------|
| ექსპლიკაცია   |          |         |           |
| პირობითი ნიშნები   |          |         |           |
| ⊕ ტრაპი   |          |         |           |
| შენიშვნები   |          |         |           |
| დამკვეთი   |          |         |           |
| თეთრიწყაროს მუნიციპალიტეტი                                                                                             |          |         |           |
| პროექტის სახელწოდება                                                                                                   |          |         |           |
| თეთრიწყაროს მუნიციპალიტეტის დაბა მანგლისში, წერეთლის ქ. №5-ში მდებარე საბავშვო ბაღის შენობის სარეაბილიტაციო სამუშაოები |          |         |           |
| სტადია   | მასშტაბი | ფურც. № | სულ ფურც. |
| პროექტი   | 1:150    |         |           |
| II სართულის კანალიზაციის მოწყობის გეგმა                                                                                |          |         |           |
|   |          |         |           |

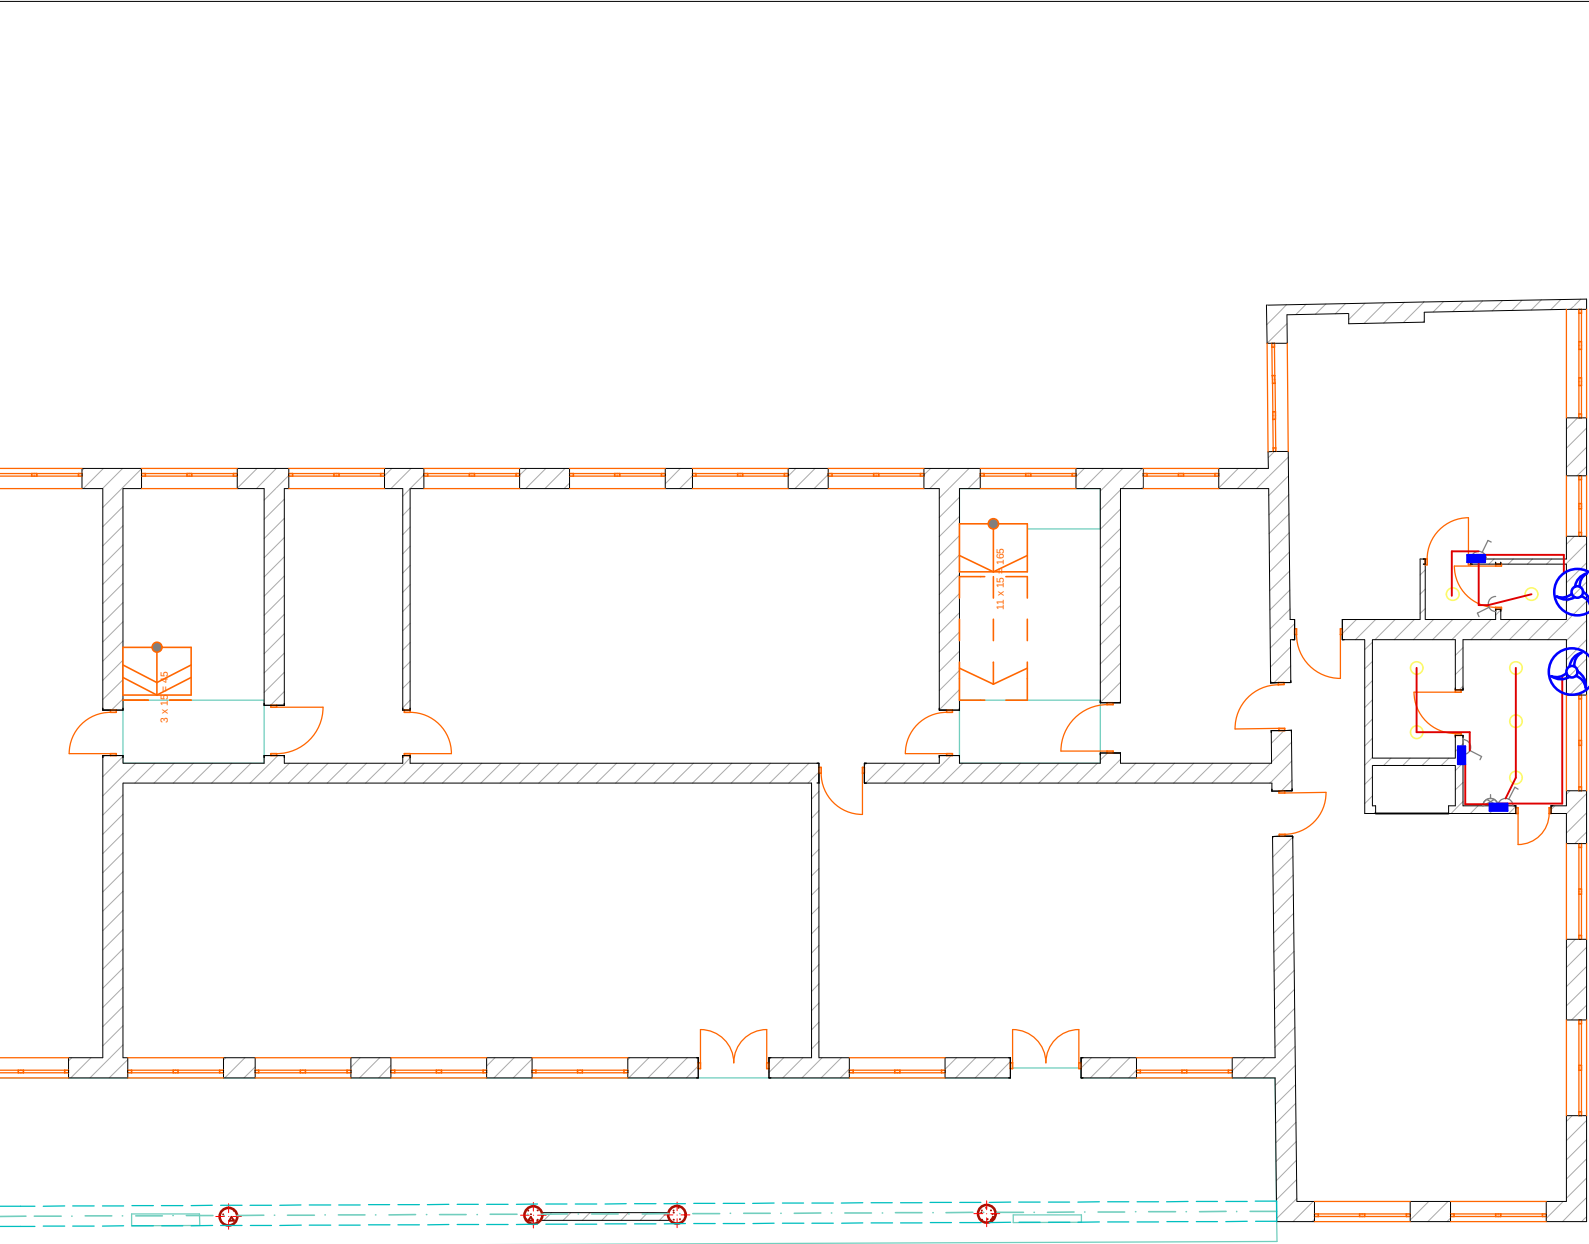

ექსპლიკაცია

პირობითი ნიშნები

- ჰერში ჩასასმელი სანათი
- ელ. ვენტილატორი
- ჩამოთვეულ-ამოძრავებელი
- საშტეპსელო როზეტი
- გამანაწილებელი კოლოფი

შენიშვნები

დამკვეთი


თეთრიწაროს მუნიციპალიტეტი

პროექტის სახელწოდება


თეთრიწაროს მუნიციპალიტეტის დაბა  
მანგლისში, წერეთლის ქ. №5-ში მდებარე  
საბავშვო ბაღის შენობის სარეაბილიტაციო  
სამუშაოები

| სტადია  | მასშტაბი | ფურც. № | სულ<br>ფურც. |
|---------|----------|---------|--------------|
| პროექტი | 1:50     |         |              |


II სართულის ელ. მომარაგების მოწყობის სქემა

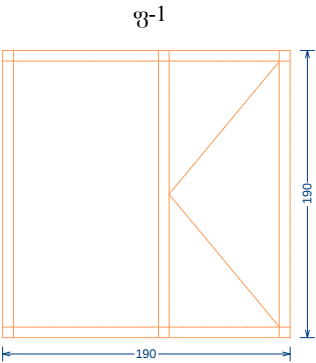


თეთრი ფერის  
მეტალოპლასტმასის ფანჯარა  
ორმაგი მინაპაკეტით

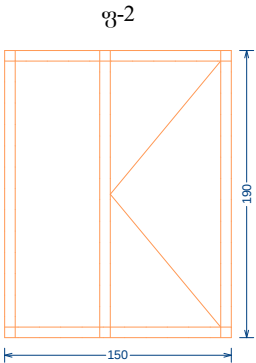


თეთრი ფერის  
მეტალოპლასტმასის ფანჯარა  
ორმაგი მინაპაკეტით

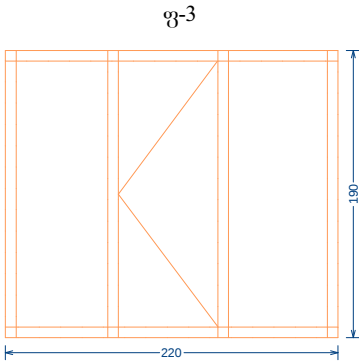


თეთრი ფერის  
მეტალოპლასტმასის ფანჯარა  
ორმაგი მინაპაკეტით

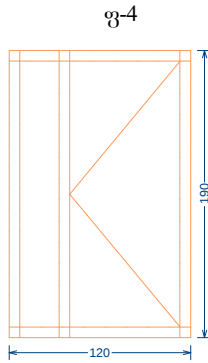


თეთრი ფერის  
მეტალოპლასტმასის ფანჯარა  
ორმაგი მინაპაკეტით

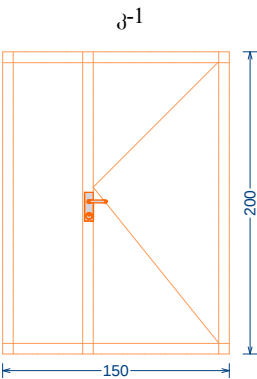

თეთრი ფერის  
მეტალოპლასტმასის  
კარი

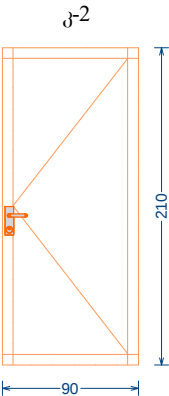

მღვ-ის მაღალი  
ხარისხის კარი

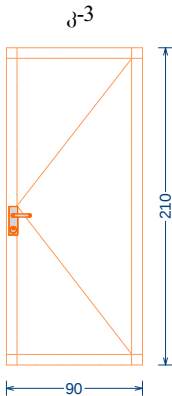

თეთრი ფერის  
მეტალოპლასტმასის  
კარი

ექსპლიკაცია

პირობითი ნიშნები

შენიშვნები

1. ზომები საზუსტდეს ადგილზე

დამკვეთი

თეთრიწაროს მუნიციპალიტეტი

პროექტის სახელწოდება

თეთრიწაროს მუნიციპალიტეტის დაბა  
მანგლისში, წერეთლის ქ. №5-ში მდებარე  
საბავშვო ბაღის შენობის სარეაბილიტაციო  
სამუშაოები

სტადია

მ.შ.პ.ი ფურც. №  
სულ  
ფურც.

პროექტი

1:50

კარ-ფანჯრის სპეციფიკაცია