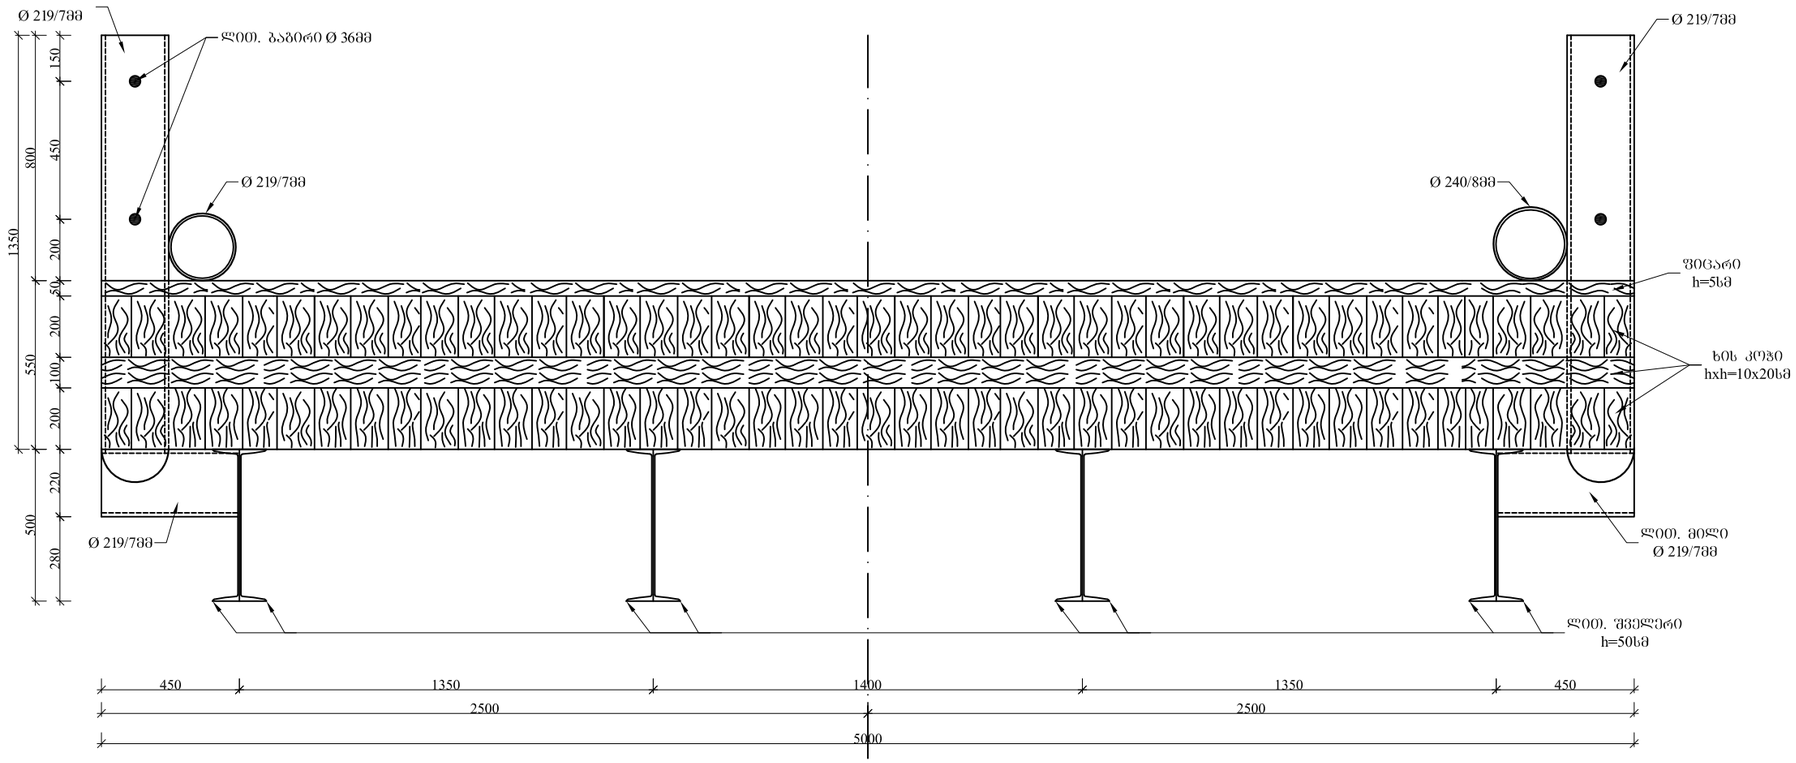

1-1 მ1:20

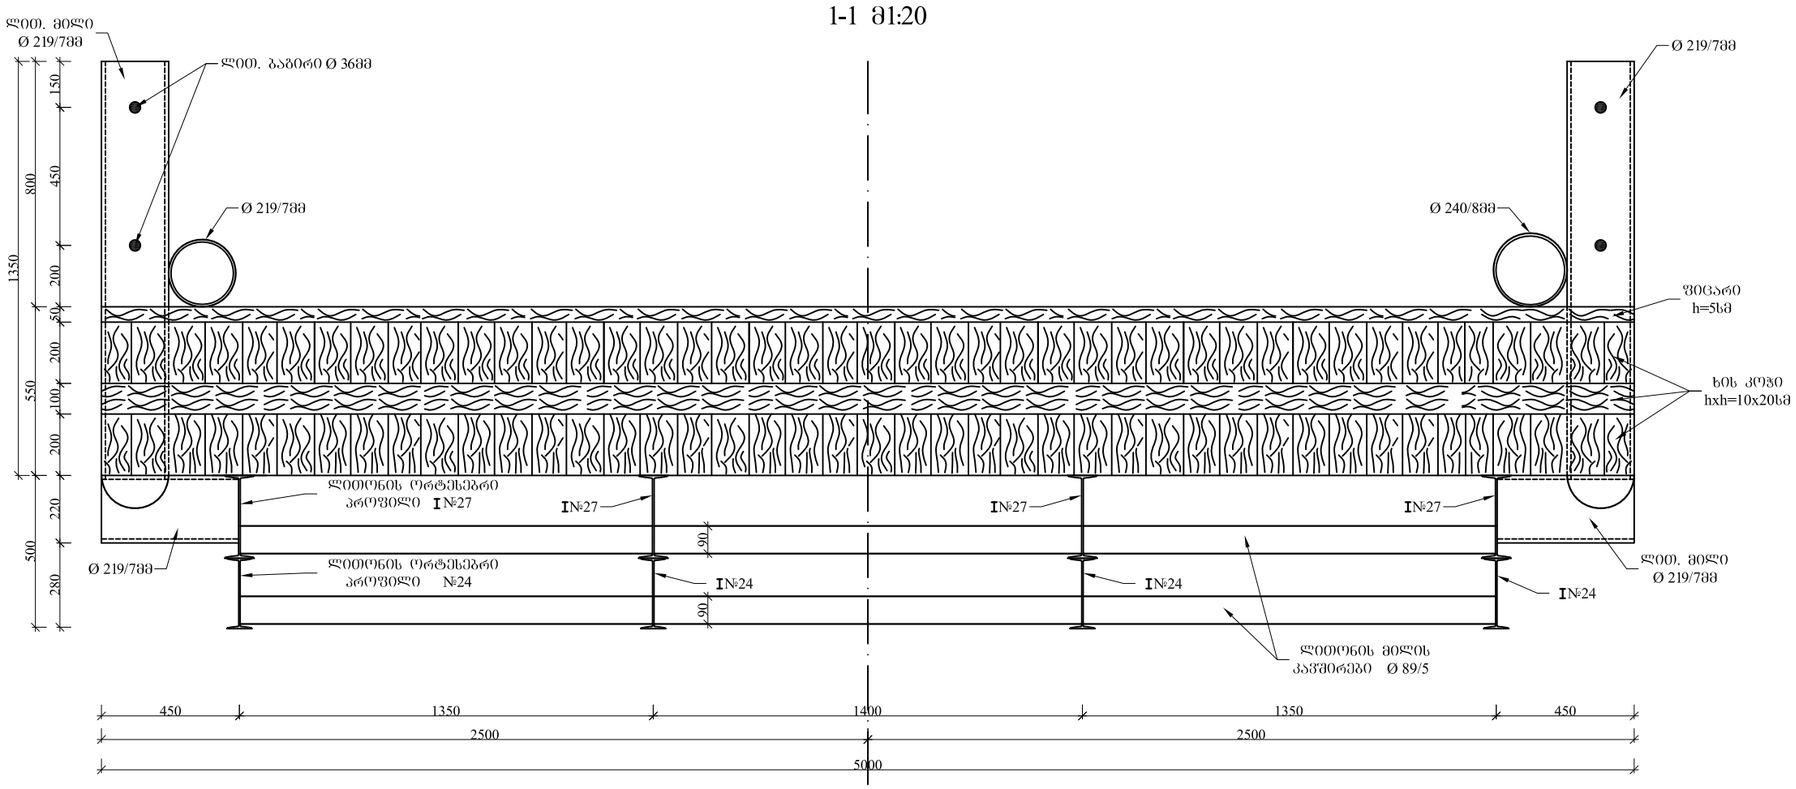

ექსპლიკაცია

პირობითი აღნიშვნები

შენიშვნები

1. ვერტიკალური ნიშნულები პირობითია
2. ზომები მოცემულია მმ-ში. ნიშნულები მ–ში.

დამკვეთი: Ordered:	დმანისის მუნიციპალიტეტი
პროექტი:	სანიღვრე გადასასვლელი მდ. მამკვერაზე სოფ. მამკვერაში მისასვლელ გზაზე
მისამართი:	დმანისის მუნიციპალიტეტი

--	--	
მან. უფროსი	ნ. ბაბინერიძე	
შეასრულა	ს. ბაბინერიძე	
შეამოწმა	ნ. ბაბინერიძე	
--	--	

შ.პ.ს. „გრუსია"
„L.T.D. GRUSIA"
ქ. თბილისი, ბახტრიონის ქ. №35
ტელ/ფაქსი: 36-72-22 / 36-04-65
E mail: grusia99@rambler.ru
grusia99@yahoo.com

პონსტრუქციული ნაწილი

ნახაზი:

აზოგვითი ნახაზი
ჭრილი 2-2; 3-3

სტადია	ინდექსი	ფურცლები
მუშა პროექტი	პ-2	2