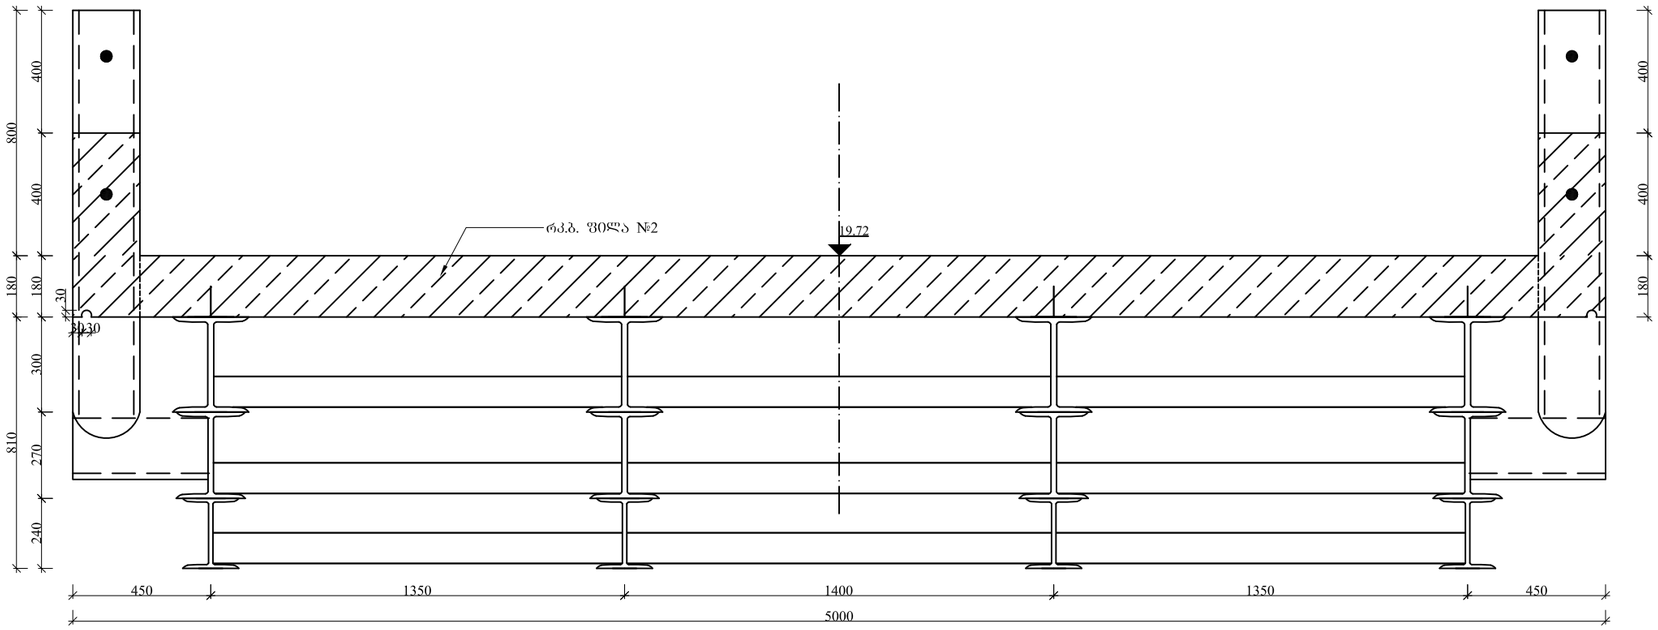

ფილის დაармატურება მ1:20

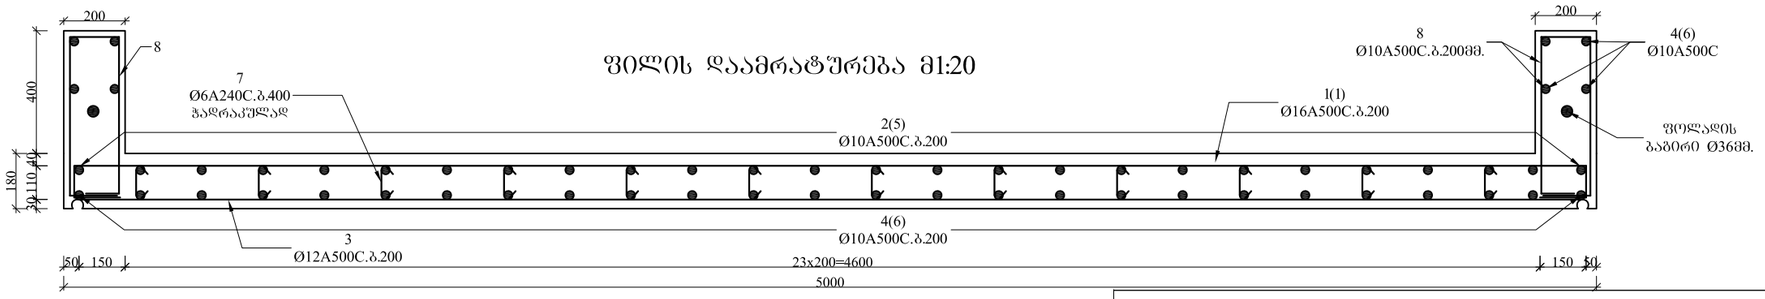

რკ. ბეტონის ფილა №1 მ1:200

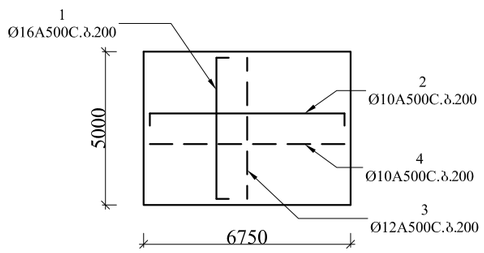

რკ. ბეტონის ფილა №2 მ1:200

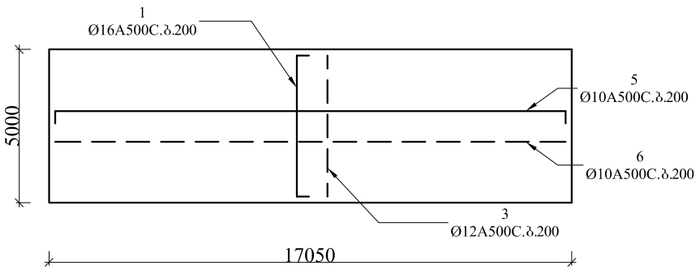

არმატურის სპეციფიკაცია

ელემ. დასახ. ELEMENT	პოზიცია POSITION	ესკიზი მმ. THE SKETCH MM.	Ø მმ და კლ. Ø MM AND CLASS	სიგრძე LENGTH L mm.	რაოდ. Q. QUANTITY	L=lxn მ. L=lxn m.	Ø მმ და კლ. Ø MM AND CLASS	L=lxn მ. L=lxn m.	მასა კგ. WEIGHT KG. A-I	A-III
1	2	3	4	5	6	7	8	9	10	11
ფილა №1	1	იხ.ნახ.	16 A500C	5570	34	189.4	6 A240C	42.0	9.3	-
	2	6700 (100, 100)	10 A500C	6900	26	179.4	10 A500C	509.2	-	316.0
	3	4950	12 A500C	4950	34	168.3	12 A500C	168.3	-	150.0
	4	6700	10 A500C	6700	34	227.8	16 A500C	189.4	-	300.0
	7	90, 90, 120	6 A240C	300	140	42.0	ჯამი	-	9.3	766.0
	8	100, 500, 150	10 A500C	1500	68	102.0	B25	$V_ბ$=7.20მ³		
ფილა №2	1	იხ.ნახ.	6 A500C	5570	86	479.0	6 A240C	120.0	26.6	-
	3	4950	12 A500C	4950	86	425.7	10 A500C	1316.2	-	816.0
	5	17600 (100, 100)	10 A500C	17800	26	462.8	12 A500C	425.7	-	379.0
	6	17600	10 A500C	17600	34	598.4	16 A500C	479.0	-	757.0
	7	90, 90, 120	6 A240C	300	400	120.0	ჯამი		26.6	1952.0
							B25	$V_ბ$=18.40მ³		
ბურჯი №2	8	100, 500, 150	10 A500C	1500	170	235.0				
	9	500	12 A500C	5000	6	30.0	6 A240C	71.4	16.0	-
	10	100, 900, 700	6 A240C	3400	21	71.4	12 A500C	30.0	-	27.0
							B25	$V_ბ$=4.0მ³		

ექსპლიკაცია

პირობითი აღნიშვნები

შენიშვნები

1. ვერტიკალური ნიშნულები პირობითია
2. ზომები მოცემულია მმ-ში. ნიშნულები მ-ში.

დამკვეთი: Ordered:	დმანისის მუნიციპალიტეტი
პროექტი:	სახიდე გადასასვლელი მდ. მამკვერახე სოფ. მამკვერაში მისასვლელ გზაზე
მისამართი:	დმანისის მუნიციპალიტეტი

--	-	
მკგ. უფროსი	ნ. ბაციკურიძე	
შეასრულა	ს. ბაციკურიძე	
შეამოწმა	ნ. ბაციკურიძე	
--	--	

GRUSIA CONSTRUCTION COMPANY
შ.პ.ს. „გრუსია"
„L.T.D. GRUSIA"
ქ. თბილისი, ბახტრიონის ქ. №35
ტელ/ფაქსი: 36-72-22 / 36-04-65
E mail: grusia99@rambler.ru
grusia99@yahoo.com

კონსტრუქციული ნაწილი

ნახაზი:

მალის ნაგებობის კონსტრუქცია დაარმატურება

სტადია	ინდექსი	ფურცლები
მუშა პროექტი	პ-3	4