



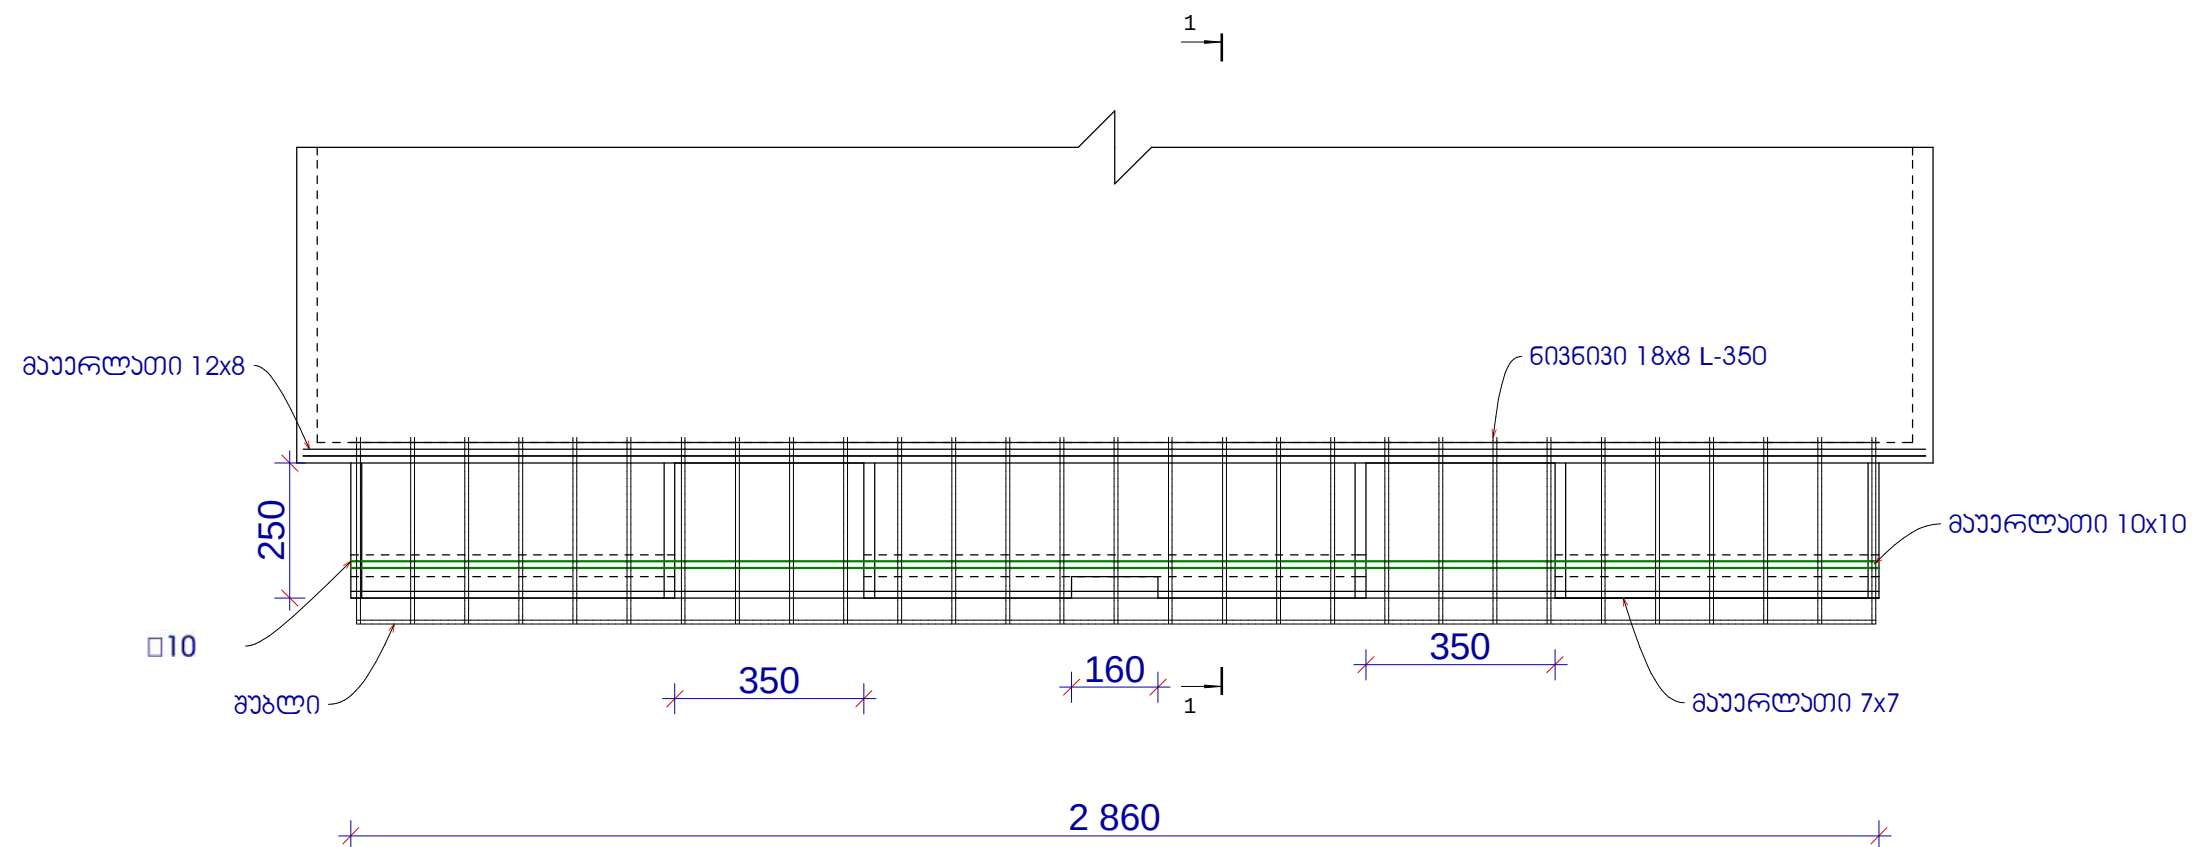

მასალის ხარჯი

|                               | სიგრძე სმ. | მ. | საერთო სიგრძე მ. | საერთო              |
|-------------------------------|------------|----|------------------|---------------------|
| 1) ბაეარლათი 12X8             | 2900       | -  | 29               | 0,28 მ <sup>3</sup> |
| 2) ბაეარლათი 10X10            | 2860       | -  | 28,6             | 0,29 მ <sup>3</sup> |
| 3) ბაეარლათი 7X7              | 2860       | -  | 28,6             | 0,14 მ <sup>3</sup> |
| 4) ხანისის ზუბლის ფიშარი 15X3 | 2860       | 4  | 114.4            | 0,52 მ <sup>3</sup> |
| 5) მოლარბჟვა სისქ.3სმ         |            |    |                  | 1,6 მ <sup>3</sup>  |
| 6) 6036030 18X8               | 350        | 30 | 105              | 1,51 მ <sup>3</sup> |
| 7) □ 10 X 20 X 0.             | 2860       | -  | 28,6             | 0,54 ტ              |
| 8) L 5 X 5 X 0.5              | 2860       | 2  | 57.2             | 0,22 ტ              |
| 9) L 7 X 7 X 0.5              | 2860       | 1  | 28,6             | 0,16 ტ              |

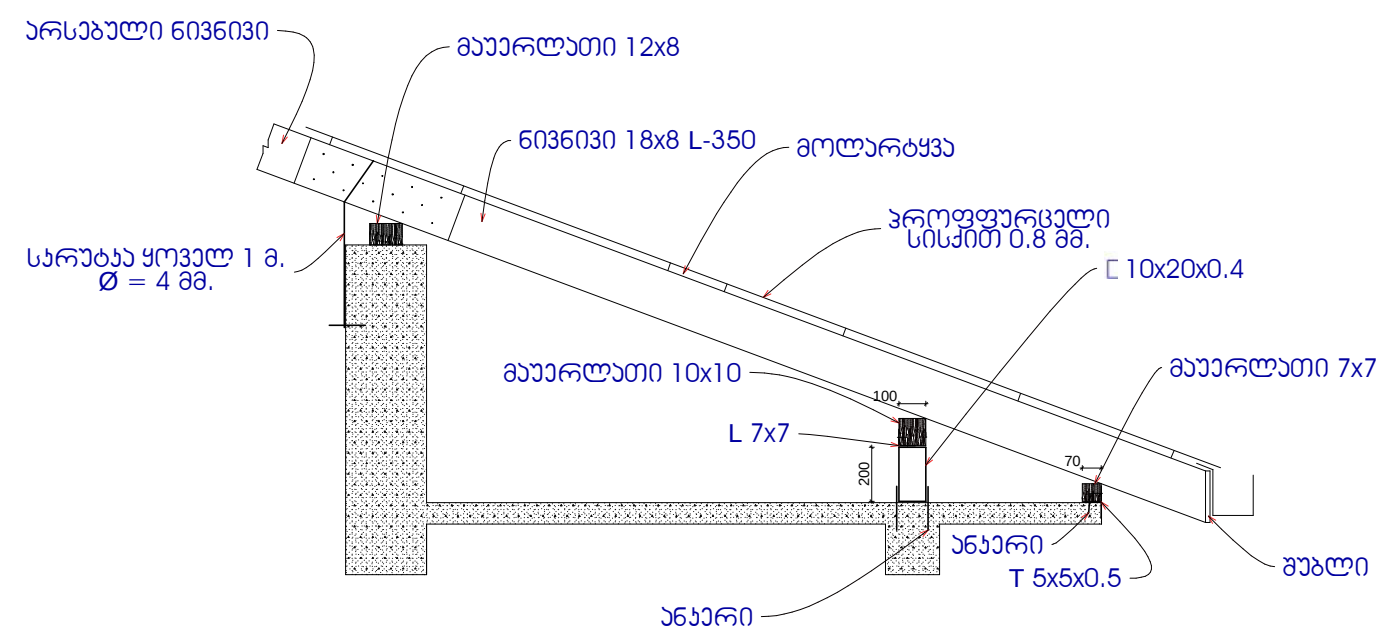

| პროექტი      |               |  | ოჯარგათის მუნიციპალიტატი მრავალბინიანი საცხოვრებელი სახლის საკაბილიტაციო პროექტი |  |  | მ.პ.ს "აგაზი 3" |          |  |
|--------------|---------------|--|----------------------------------------------------------------------------------|--|--|-----------------|----------|--|
| დირაქტორი    | თ.თაენიშვილი  |  | ქ. ოჯარგათი დოლიძის ქ. N7                                                        |  |  | სტადია          | ფურცელი  |  |
| პროსტრუქტორი | მ.სახიშვილი   |  |                                                                                  |  |  | პრ.             | ფურცლები |  |
| შეასრულა     | ზ.მეფარიშვილი |  |                                                                                  |  |  |                 |          |  |