


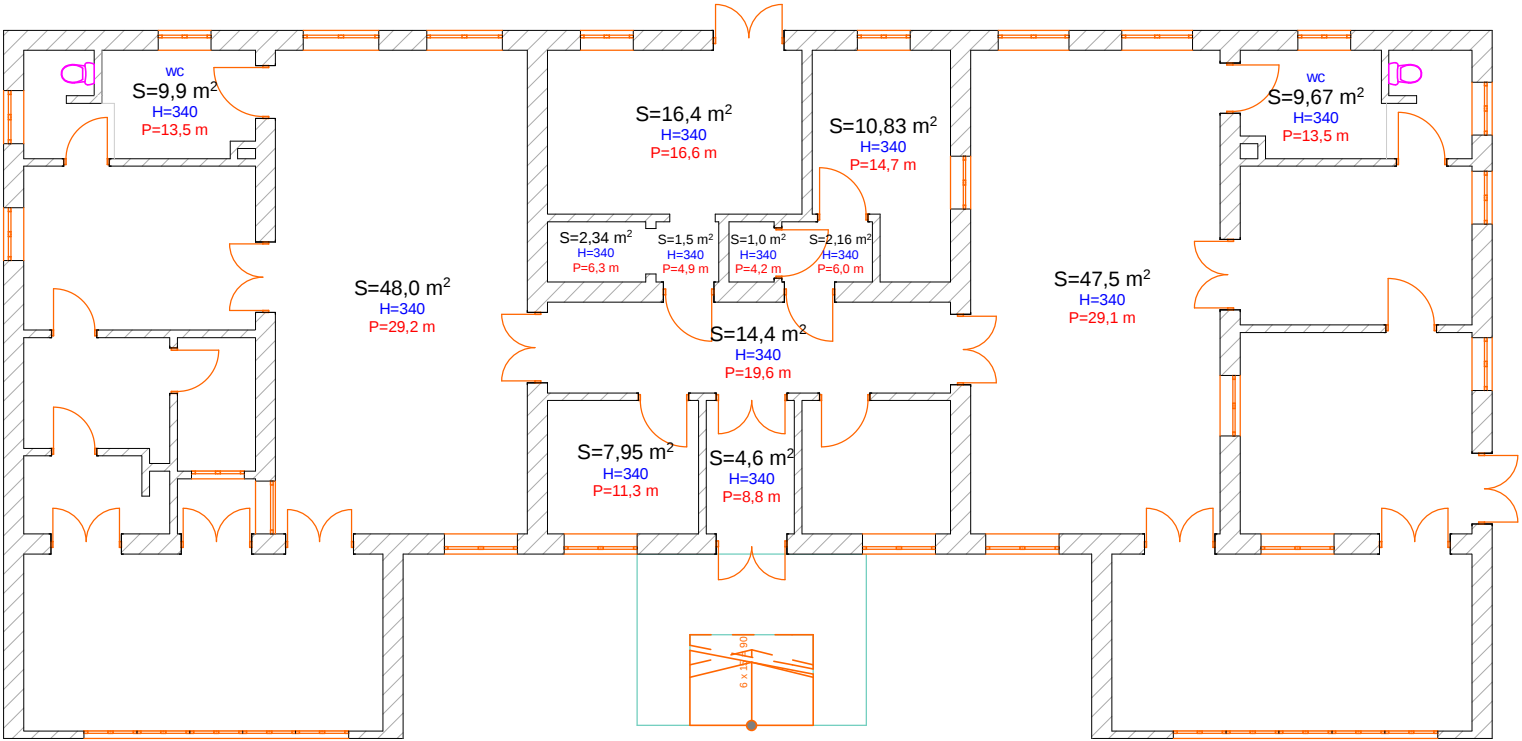

ექსპლიკაცია

პირობითი ნიშნები

შენიშვნები

დამკვეთი

თეთრიწყაროს მუნიციპალიტეტი

პროექტის სახელწოდება

ქ. თეთრიწყაროს №2 საბავშვო ბაღის
შენობის სარეაბილიტაციო სამუშაოები


სტადია

პროექტი

მასშტაბი
ფურც. №
სულ
ფურც.

1:150

სართულის გეგმა (ანაზომი)

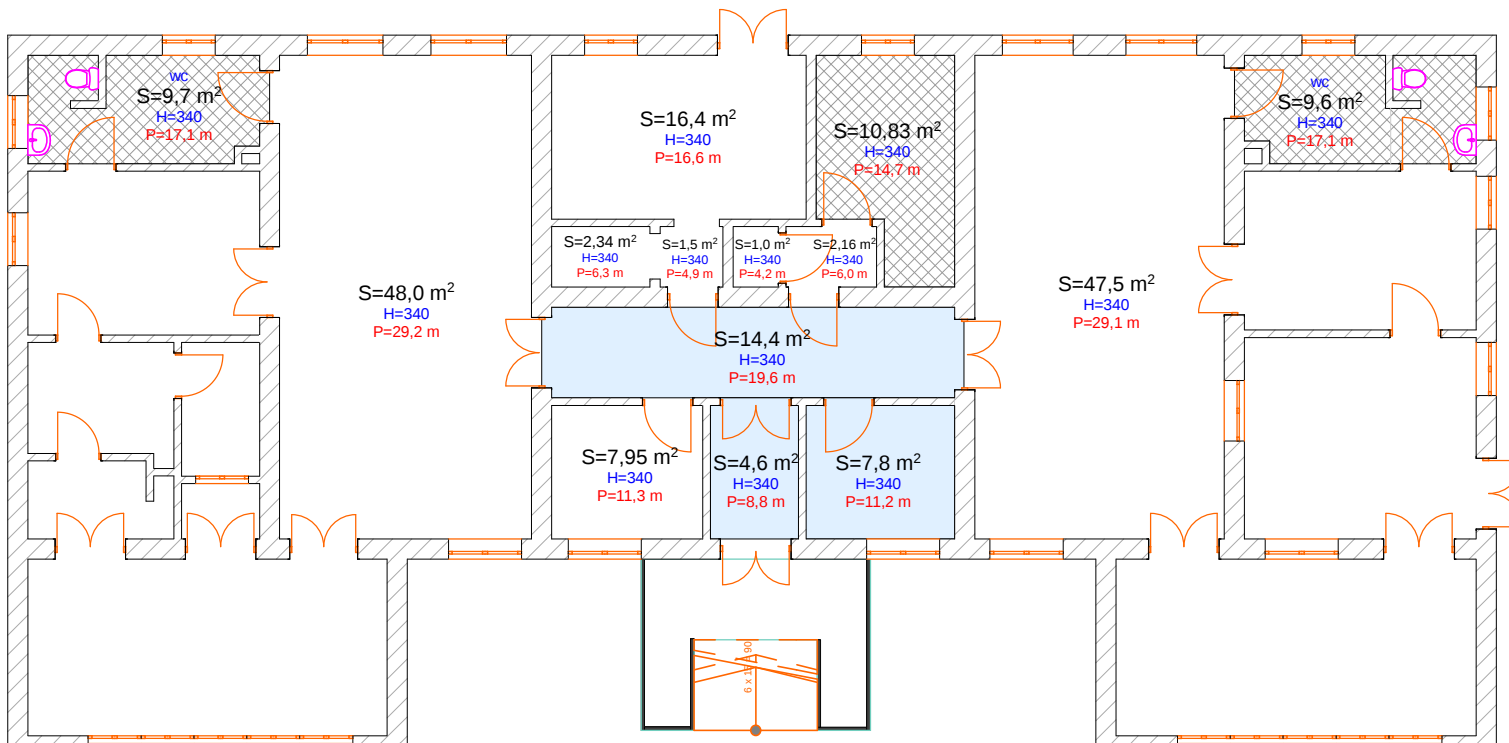

ექსპლიკაცია

პირობითი ნიშნები

- მეტლახის გლუვი ფილები
- ლინოლეუმი

შენიშვნები

დამკვეთი

თეთრიწყაროს მუნიციპალიტეტი

პროექტის სახელწოდება

ქ. თეთრიწყაროს №2 საბავშვო ბაღის
შენობის სარეაბილიტაციო სამუშაოები


სტადია

მასშტაბი ფურც. № სულ ფურც.

პროექტი

1:150

იატაკების მოწყობის გეგმა

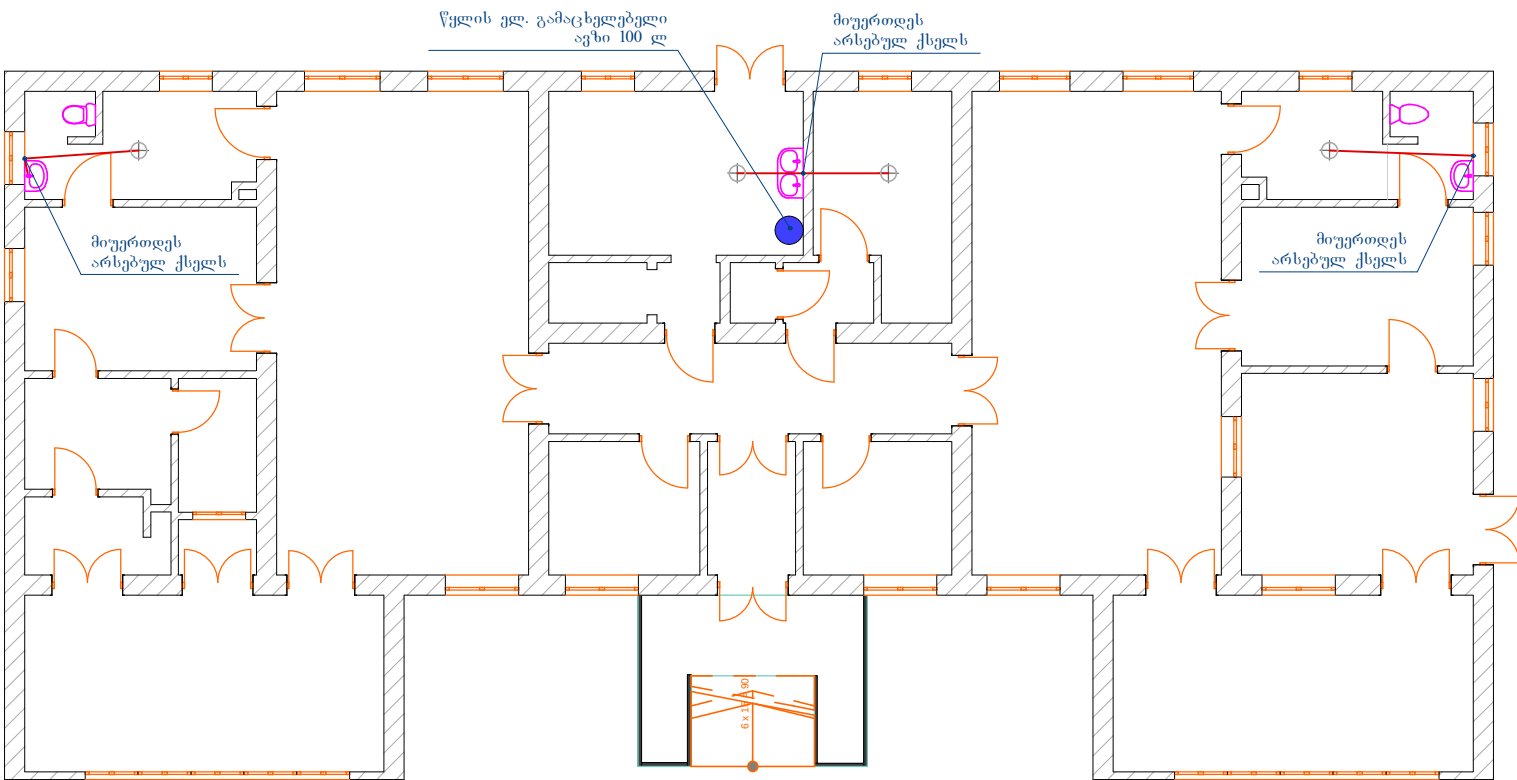

ექსპლიკაცია

პირობითი ნიშნები

- საბავშვო უნიტაზი
- ხელსაბანი
- ჭურჭლის სარეცხი ნიჟარა ორი სექციით
- ტრაპი

შენიშვნები

დამკვეთი

თეთრიწყაროს მუნიციპალიტეტი

პროექტის სახელწოდება

ქ. თეთრიწყაროს №2 საბავშვო ბაღის
შენობის სარეაბილიტაციო სამუშაოები


სტადია

პროექტი

მასშტაბი ფურც. №

სკალა ფურც.

სველი წერტილების მოწყობის გეგმა

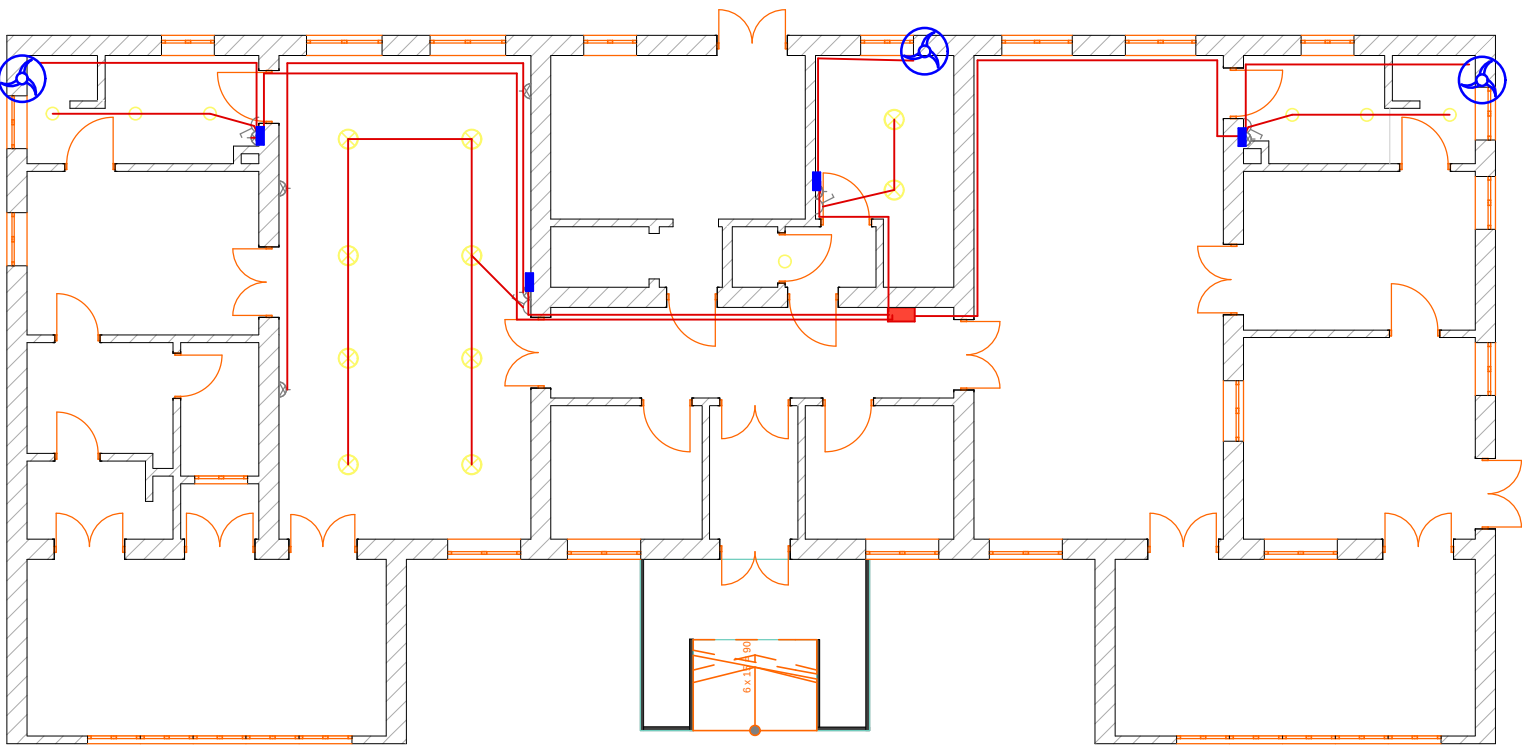

ექსპლიკაცია

პირობითი ნიშნები

- სანათი 2X36 ვტ. ეკონომ. ნათურით
- ტერში ჩასასმელი სანათი
- ელ. ვენტილატორი
- მთ. გამანაწილებელი ფარი
- ჩამრთველ-ამომრთველი
- სამტკისელო როზეტი
- გამანაწილებელი კოლოფი

შენიშვნები

დამკვეთი

თეთრიწარის მუნიციპალიტეტი

პროექტის სახელწოდება

ქ. თეთრიწარის №2 საბავშვო ბაღის
შენობის სარეაბილიტაციო სამუშაოები


სტადია

პროექტი

მასშტაბი ფურც. №

სულ ფურც.

ელ. მომარაგების მოწყობის გეგმა

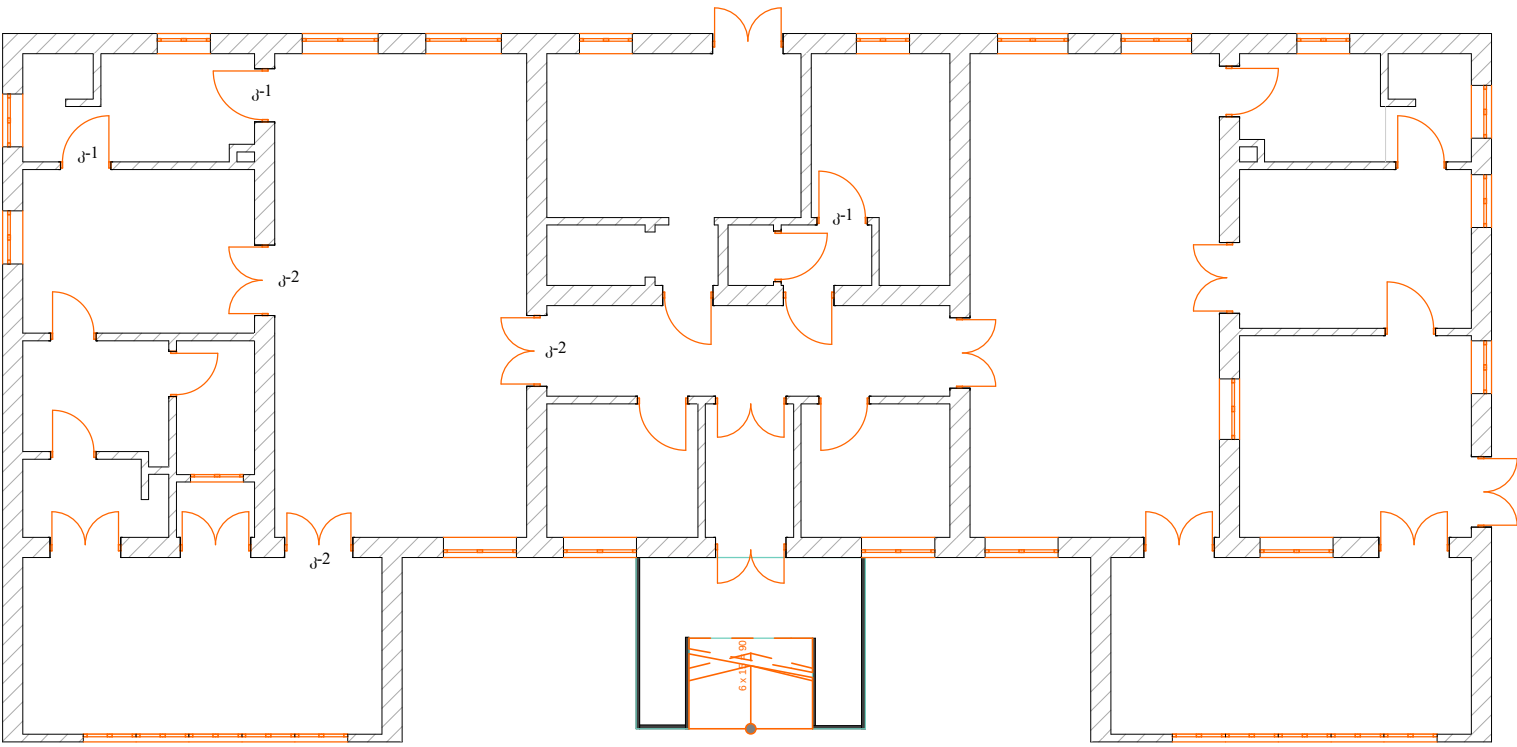

ექსპლიკაცია

პირობითი ნიშნები

შენიშვნები

დამკვეთი

თეთრიწყაროს მუნიციპალიტეტი

პროექტის სახელწოდება

ქ. თეთრიწყაროს №2 საბავშვო ბაღის
შენობის სარეაბილიტაციო სამუშაოები



სტადია

პროექტი

მასშტაბი ფურც. №

სკალ
ფურც.

კარ-ფანჯრის მარკირება

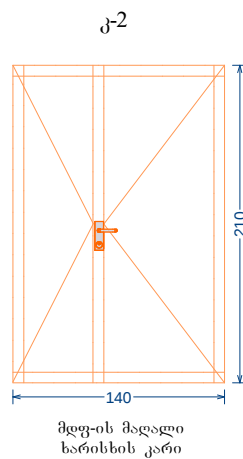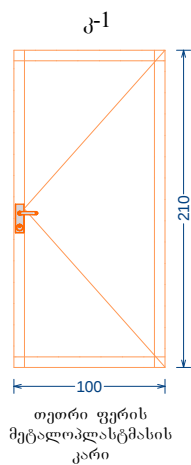

ექსპლიკაცია			
პირობითი ნიშნები			
შენიშვნები			
დამკვეთი			
თეთრიწყაროს მუნიციპალიტეტი			
პროექტის სახელწოდება			
ქ. თეთრიწყაროს №2 საბავშვო ბაღის შენობის სარეაბილიტაციო სამუშაოები			
სტადია	მასშტაბი	ფურც. №	სულ ფურც.
პროექტი	1:50		
კარ-ფანჯრის სპეციფიკაცია			