


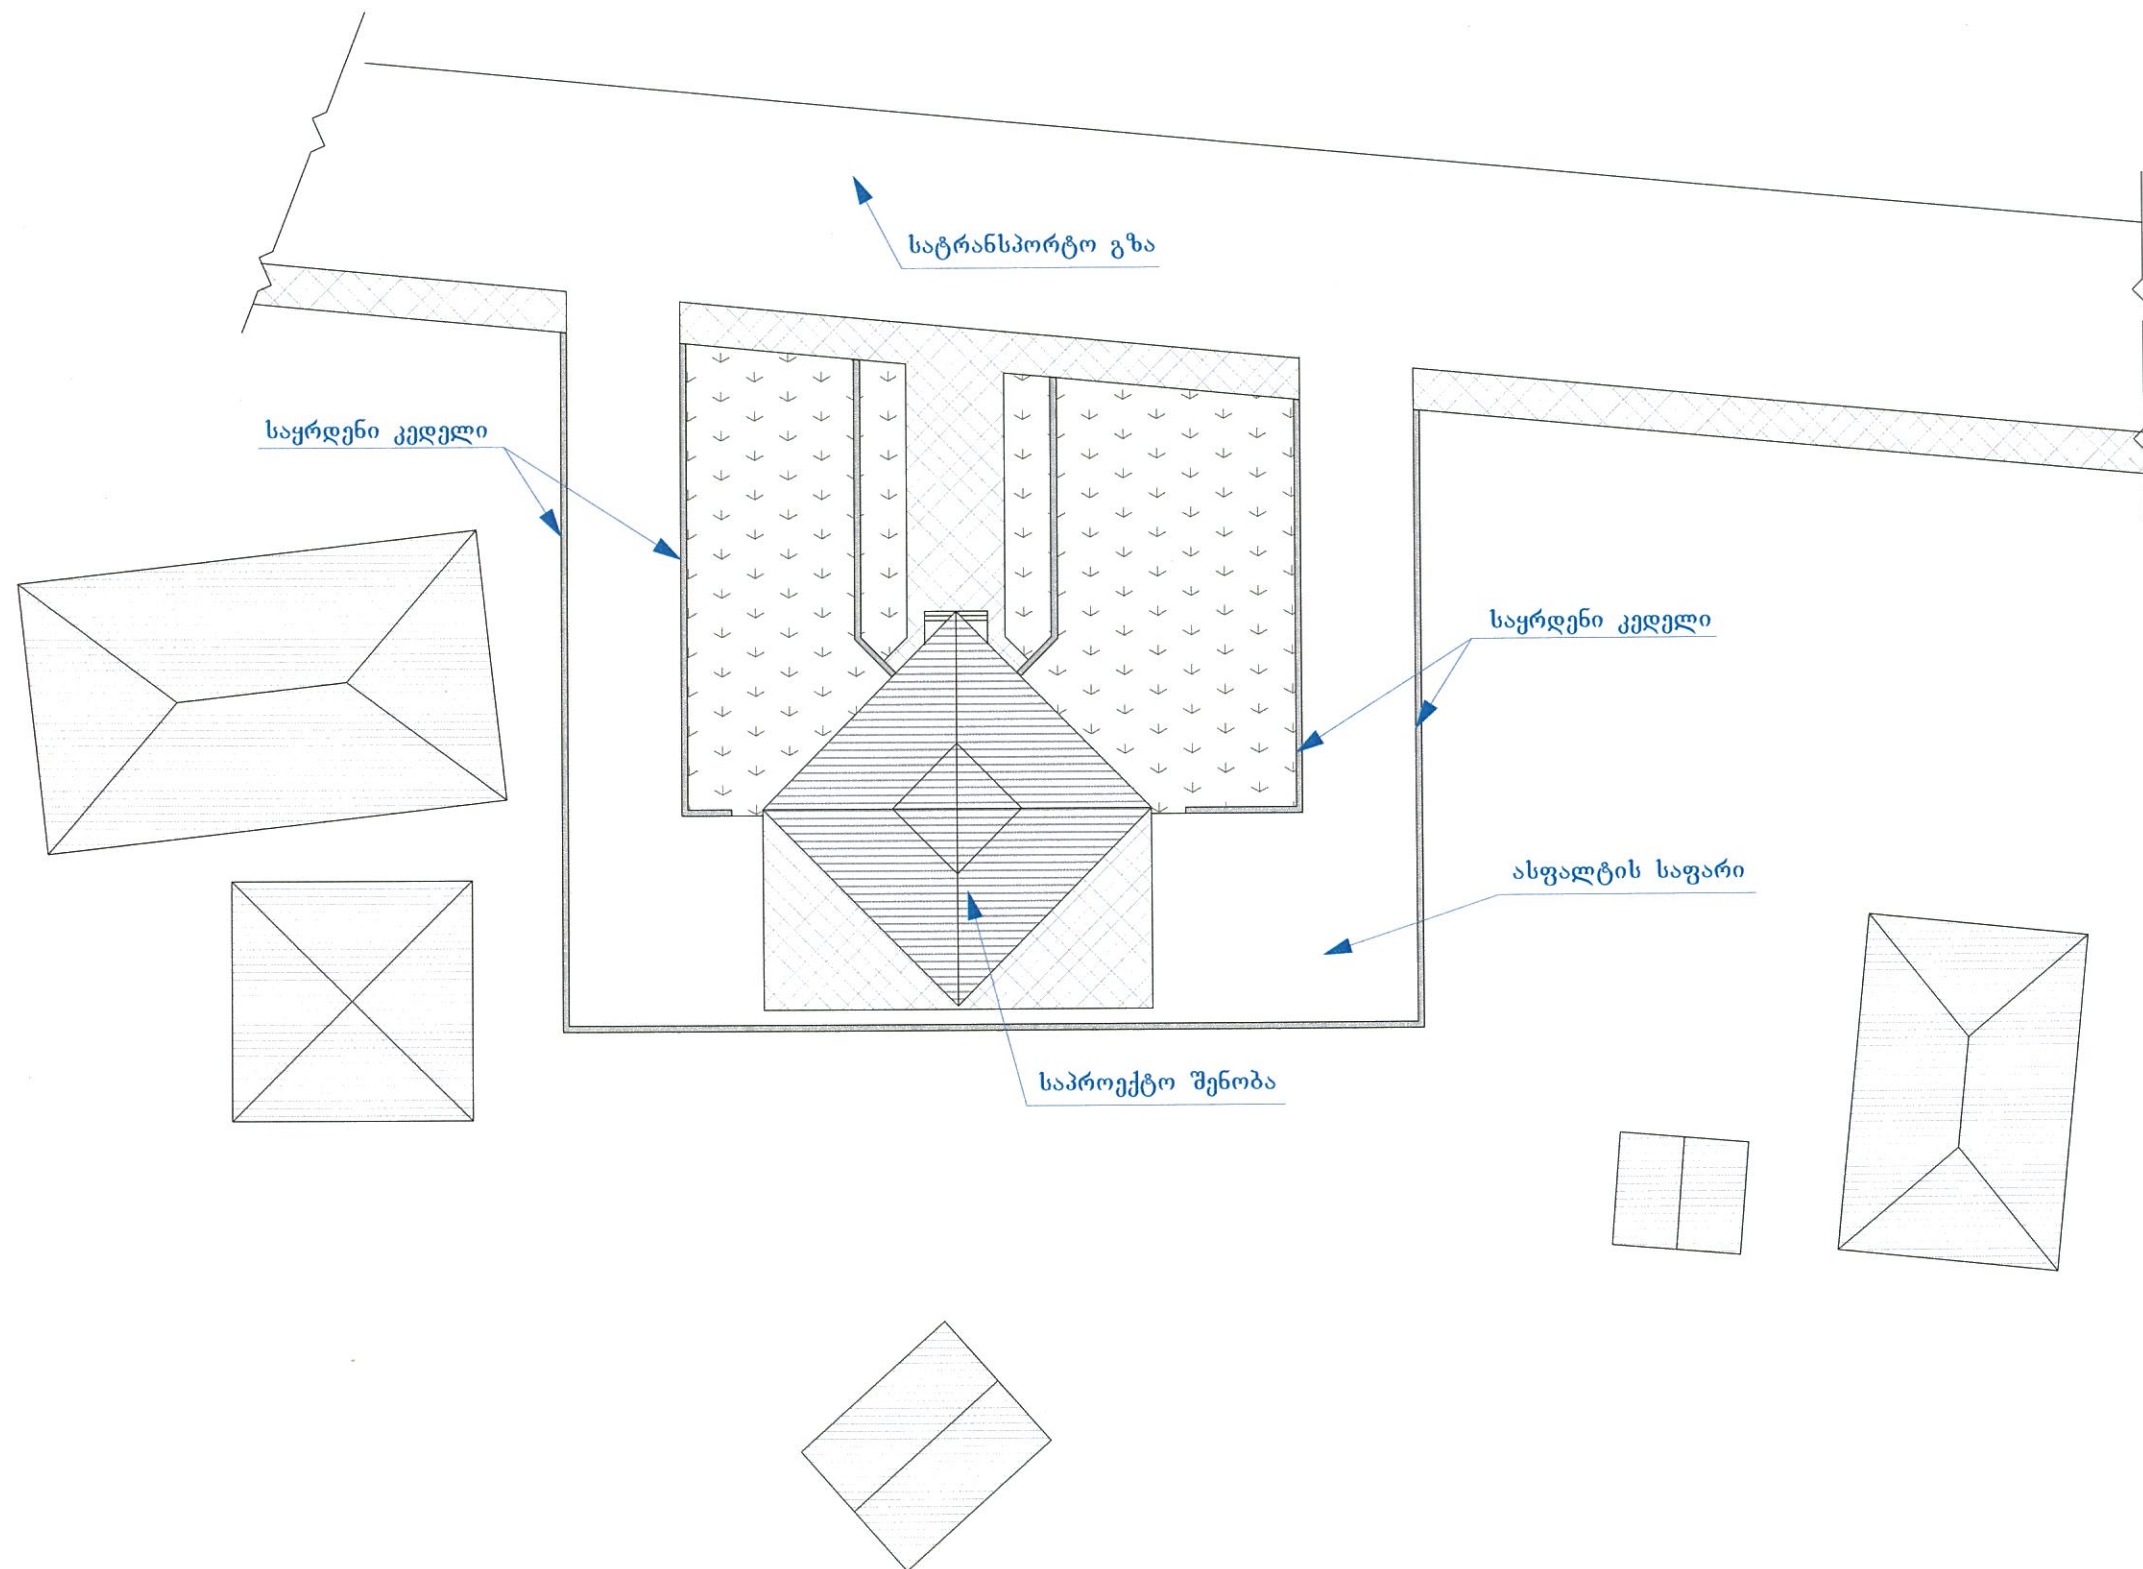
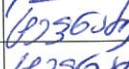
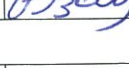


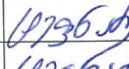



კ. ბოლნისში სულხან-საბა ორბელიანის ქუჩა №111-ში მდებარე შენობისკონსერვაციის სამუშაოების საპროექტო-სახარჯთაღრიცხვო დოკუმენტაციის შედგენა			
დამკვეთი:	ბოლნისის მუნიციპალიტეტი		
შემსრულებელი:			
შპს "GEO BUILD"			
დირექტორი	კ. მაღრაძე		
არქიტექტორი	ვლ. ტყეშელაშვილი		
დახაზა	ვლ. ტყეშელაშვილი		
სიტუაციური გეგმა			
მასშტაბი	1:500	თარიღი	
სტადია		ფურცლები	ფურცელი
ფორმატი A3	დაკვეთა №	182/01/14	


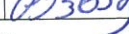


კ. ბოლნისში სულხან-საბა ორბელიანის ქუჩა №111-ში მდებარე შენობისკონსერვაციის სამუშაოების საპროექტო-სახარჯთაღრიცხვო დოკუმენტაციის შედგენა			
დამკვეთი:	ბოლნისის მუნიციპალიტეტი		
შემსრულებელი:			
შპს "GEO BUILD"			
დირექტორი	კ. მალრაძე		
არქიტექტორი	ვლ. ტყეშელაშვილი		
დახაზა	ვლ. ტყეშელაშვილი		
სარგავის სართულის გეგმა			
მასშტაბი	1:100	თარიღი	
სტადია		ფურცლები	ფურცელი
ფორმატი A3	დაკვეთა №	182/01/14	


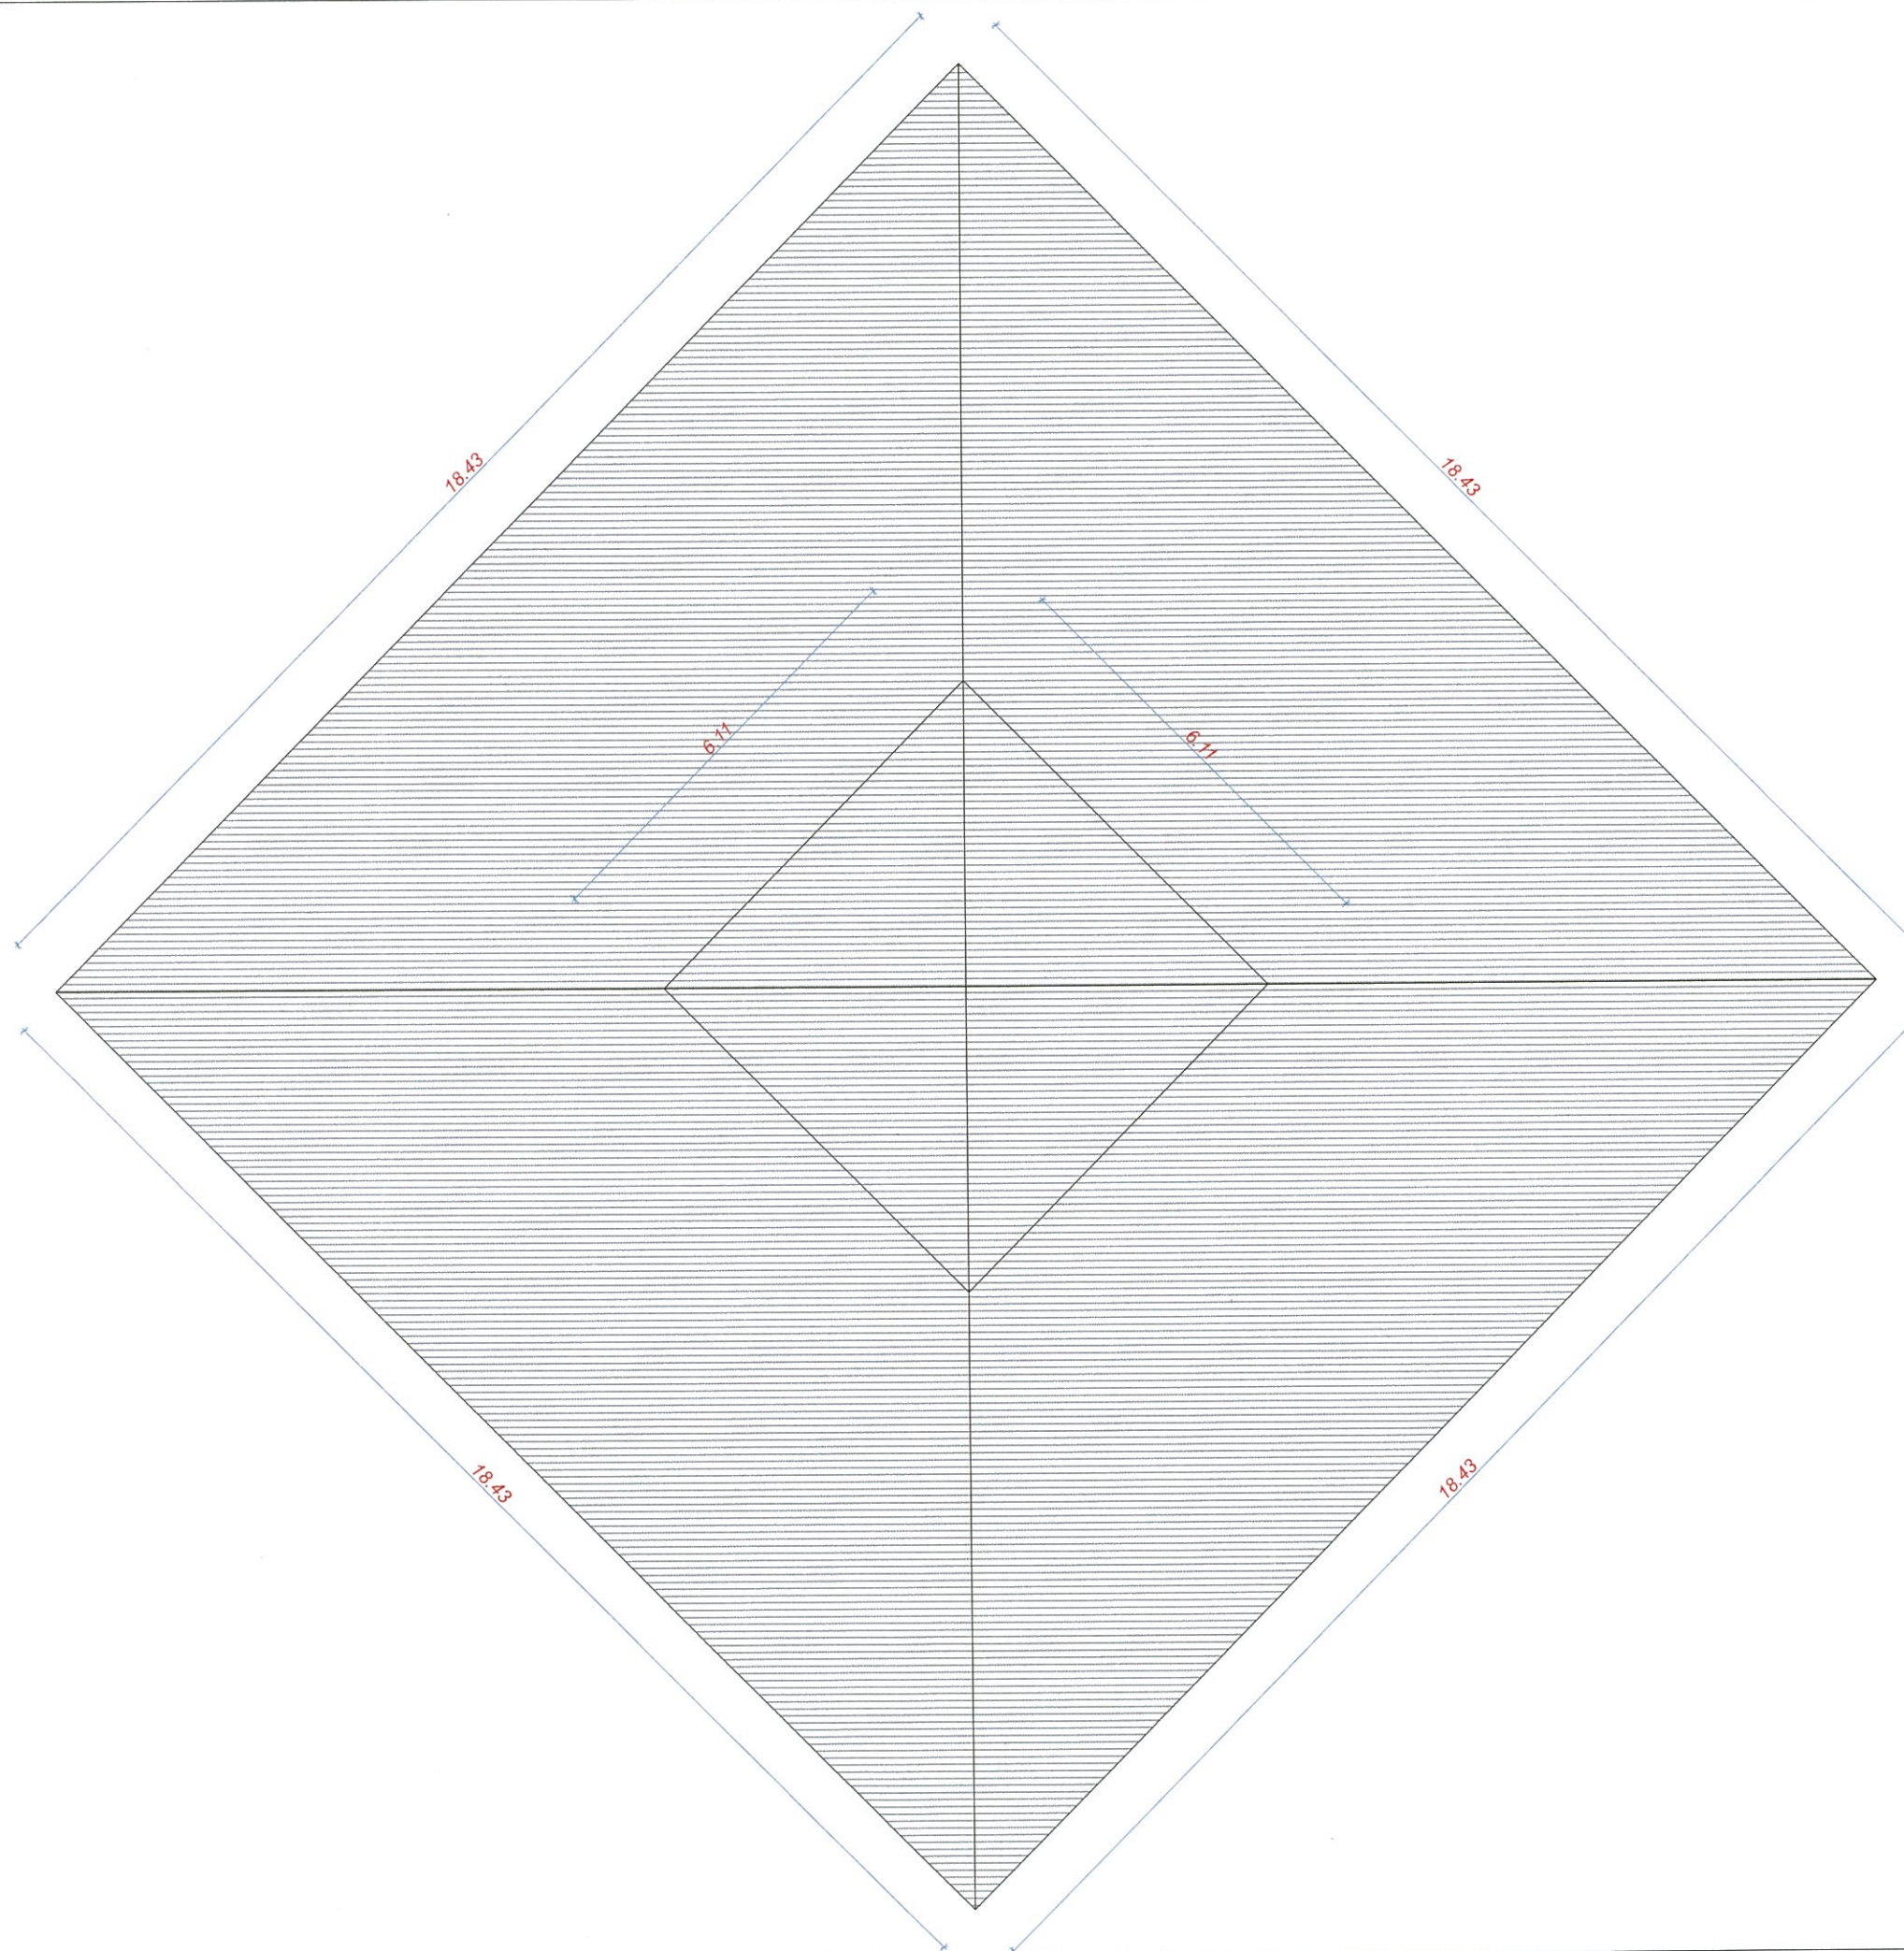


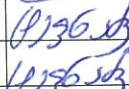კ. ბოლნისში სულხან-საბა ორბელიანის ქუჩა №111-ში მდებარე შენობისკონსერვაციის სამუშაოების საპროექტო-სახარჯთაღრიცხვო დოკუმენტაციის შედგენა			
დამკვეთი:	ბოლნისის მუნიციპალიტეტი		
შემსრულებელი:			
შპს "GEO BUILD"			
დირექტორი	კ. მაღრაძე		
არქიტექტორი	ელ. ტეფნაძე		
დახაზა	ელ. ტეფნაძე		
სახურავის გეგმა			
მასშტაბი	1:100	თარიღი	
სტადია		ფურცლები	ფურცელი
ფორმატი A3	დაკვეთა №	182/01/14	

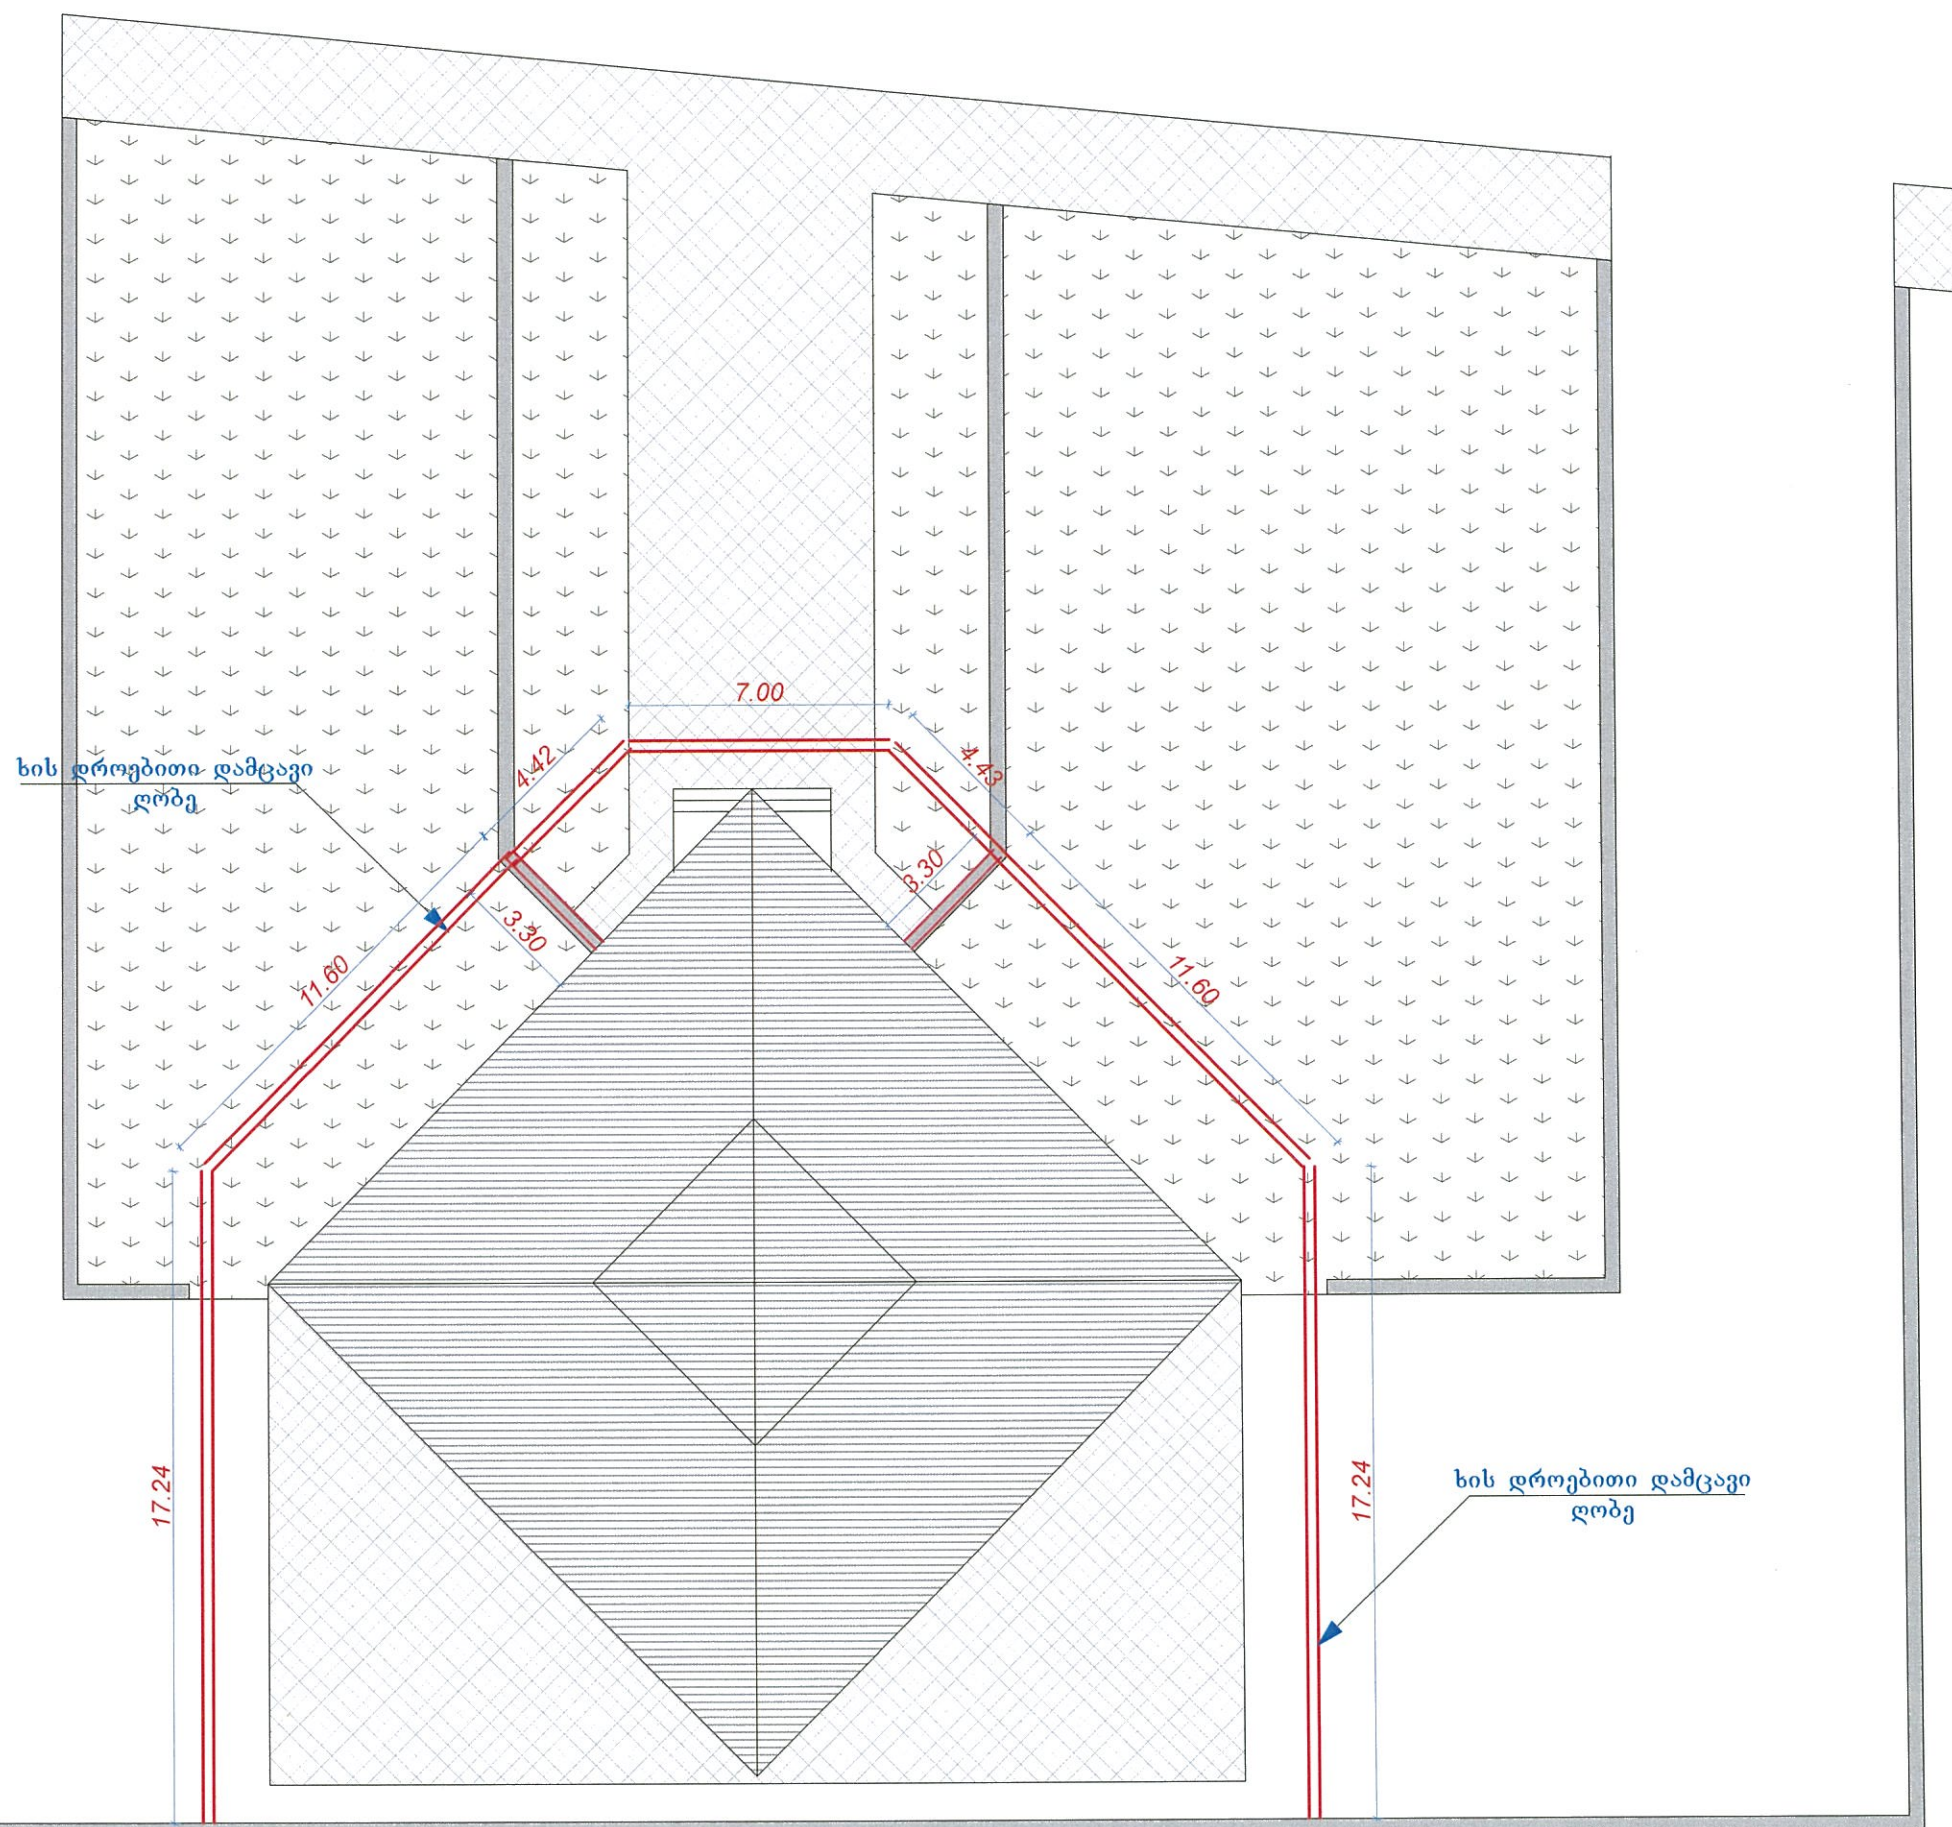


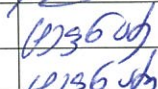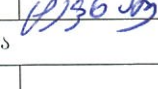კ. ბოლნისში სულხან-საბა ორბელიანის ქუჩა №111-ში მდებარე შენობისკონსერვაციის სამუშაოების საპროექტო-სახარჯთაღრიცხვო დოკუმენტაციის შედგენა			
დამკვეთი:	ბოლნისის მუნიციპალიტეტი		
შემსრულებელი:			
შპს "GEO BUILD"			
დირექტორი	კ. მალრაძე	  	
არქიტექტორი	ელ. ტეფნაძე		
დახაზა	ელ. ტეფნაძე		
დამცავი ღობის გეგმა			
მასშტაბი	1:200	თარიღი	
სტადია		ფურცლები	ფურცელი
ფორმატი A3	დაკვეთა №	182/01/14	

ღობის მოწყობის ტიპური სქემა
მ 1:20

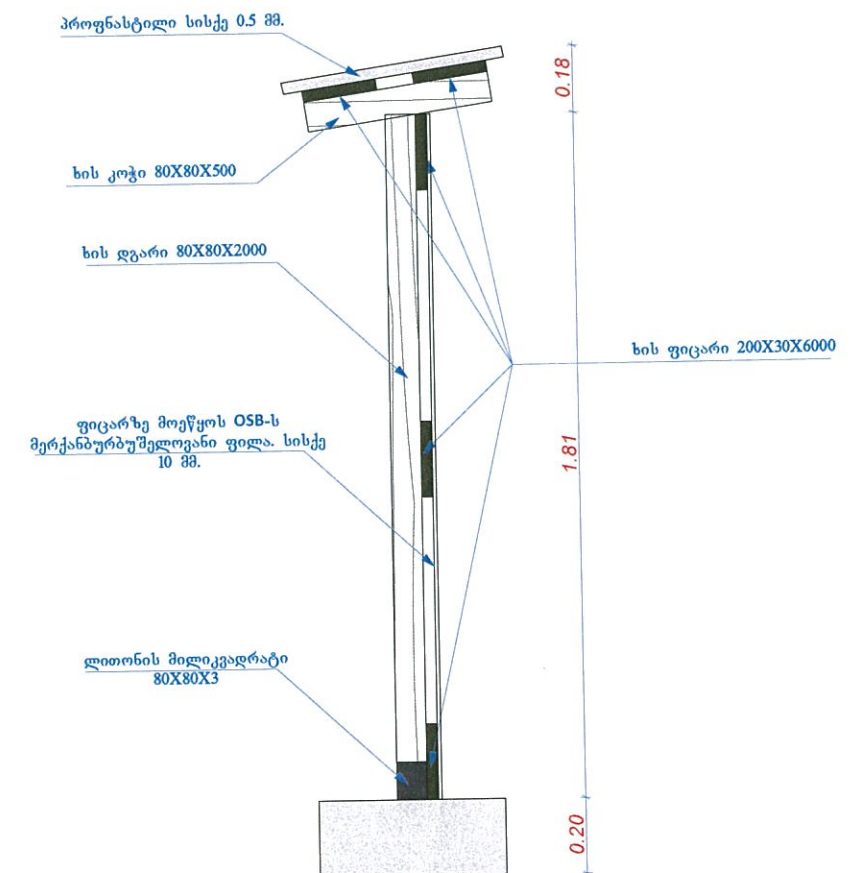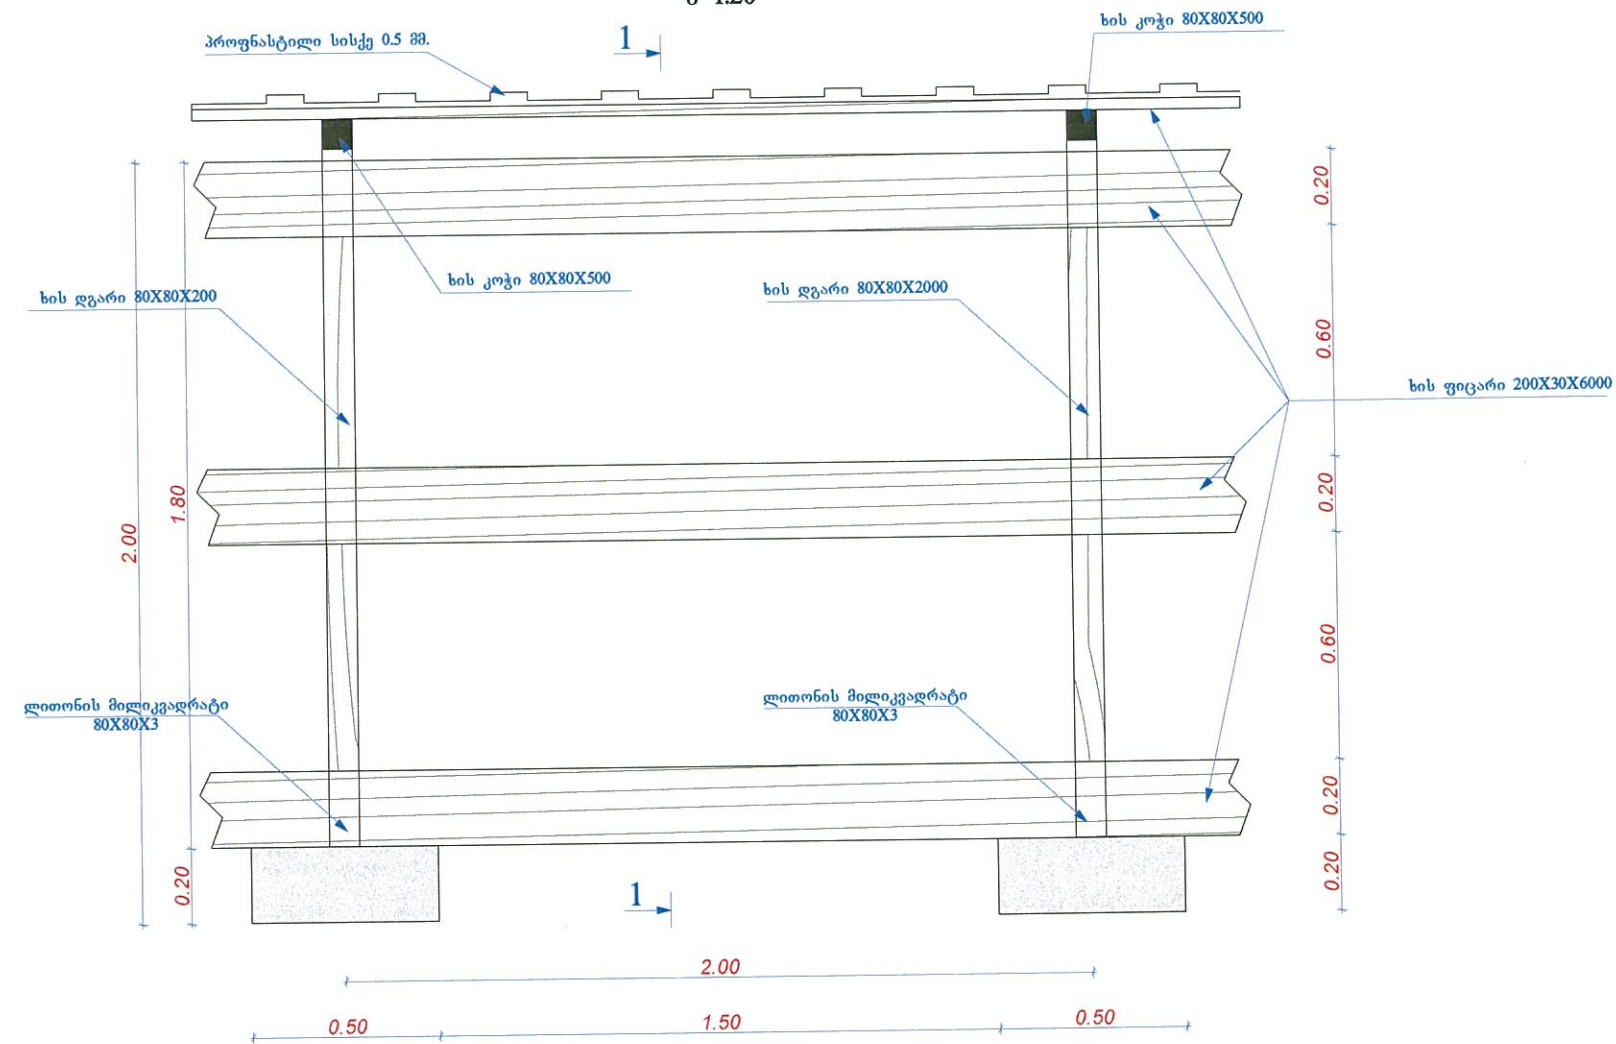

ღობის სვეტის საყრდენი
ბაზისი

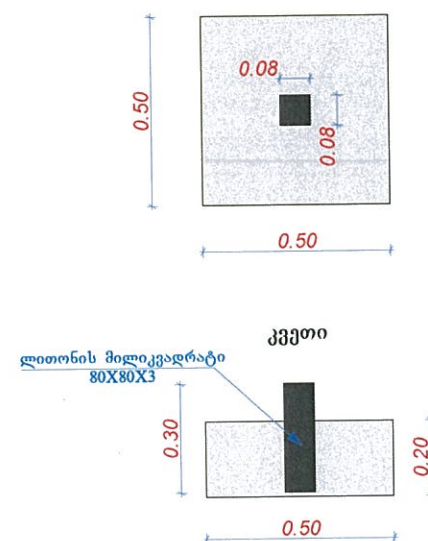


ხის მასალის სპეციფიკაცია

№	კვეთი	სიგრძე	რაოდენ	საერთო სიგრძე	მოცულობა
1	ღგარი 80X80	2000	52	104	0.67
2	კოჭი 80X80	500	52	21	0.14
3	ფიცარი 200X3	6000	70	360	2.52

ღობის მასალის სპეციფიკაცია

№	დასახელება	განზ.	რაოდენ
1	მილიკვადრატი 80X80X3. 30 სმ.	ც	52
2	ოსბ-ს ფილა სისქე 10 მმ.	კვმ	160
3	პროფნასტილი 0.5მმ	კვმ	48
4	ბეტონი ბ-15	კვმ	2.6

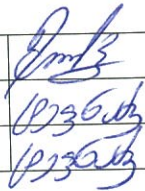ქ. ბოლნისში სულხან-საბა ორბელიანის ქუჩა №111-ში მდებარე შენობისკონსერვაციის სამუშაოების საპროექტო-სახარჯთაღრიცხვო დოკუმენტაციის შედგენა			
დამკვეთი:	ბოლნისის მუნიციპალიტეტი		
შემსრულებელი:			
შპს "GEO BUILD"			
დირექტორი	კ. მაღრაძე		
არქიტექტორი	ვლ. ტეფნაძე		
დახაზა	ვლ. ტეფნაძე		
ლოგო			
მასშტაბი	1:20	თარიღი	
სტადია		ფურცლები	ფურცელი
ფორმატი A3	დაკვეთა №	182/01/14	