


ხობის მუნიციპალიტეტის სოფელ ხეთაში საბავშვო ბაღის ხის
კონსტრუქციის გეგმა

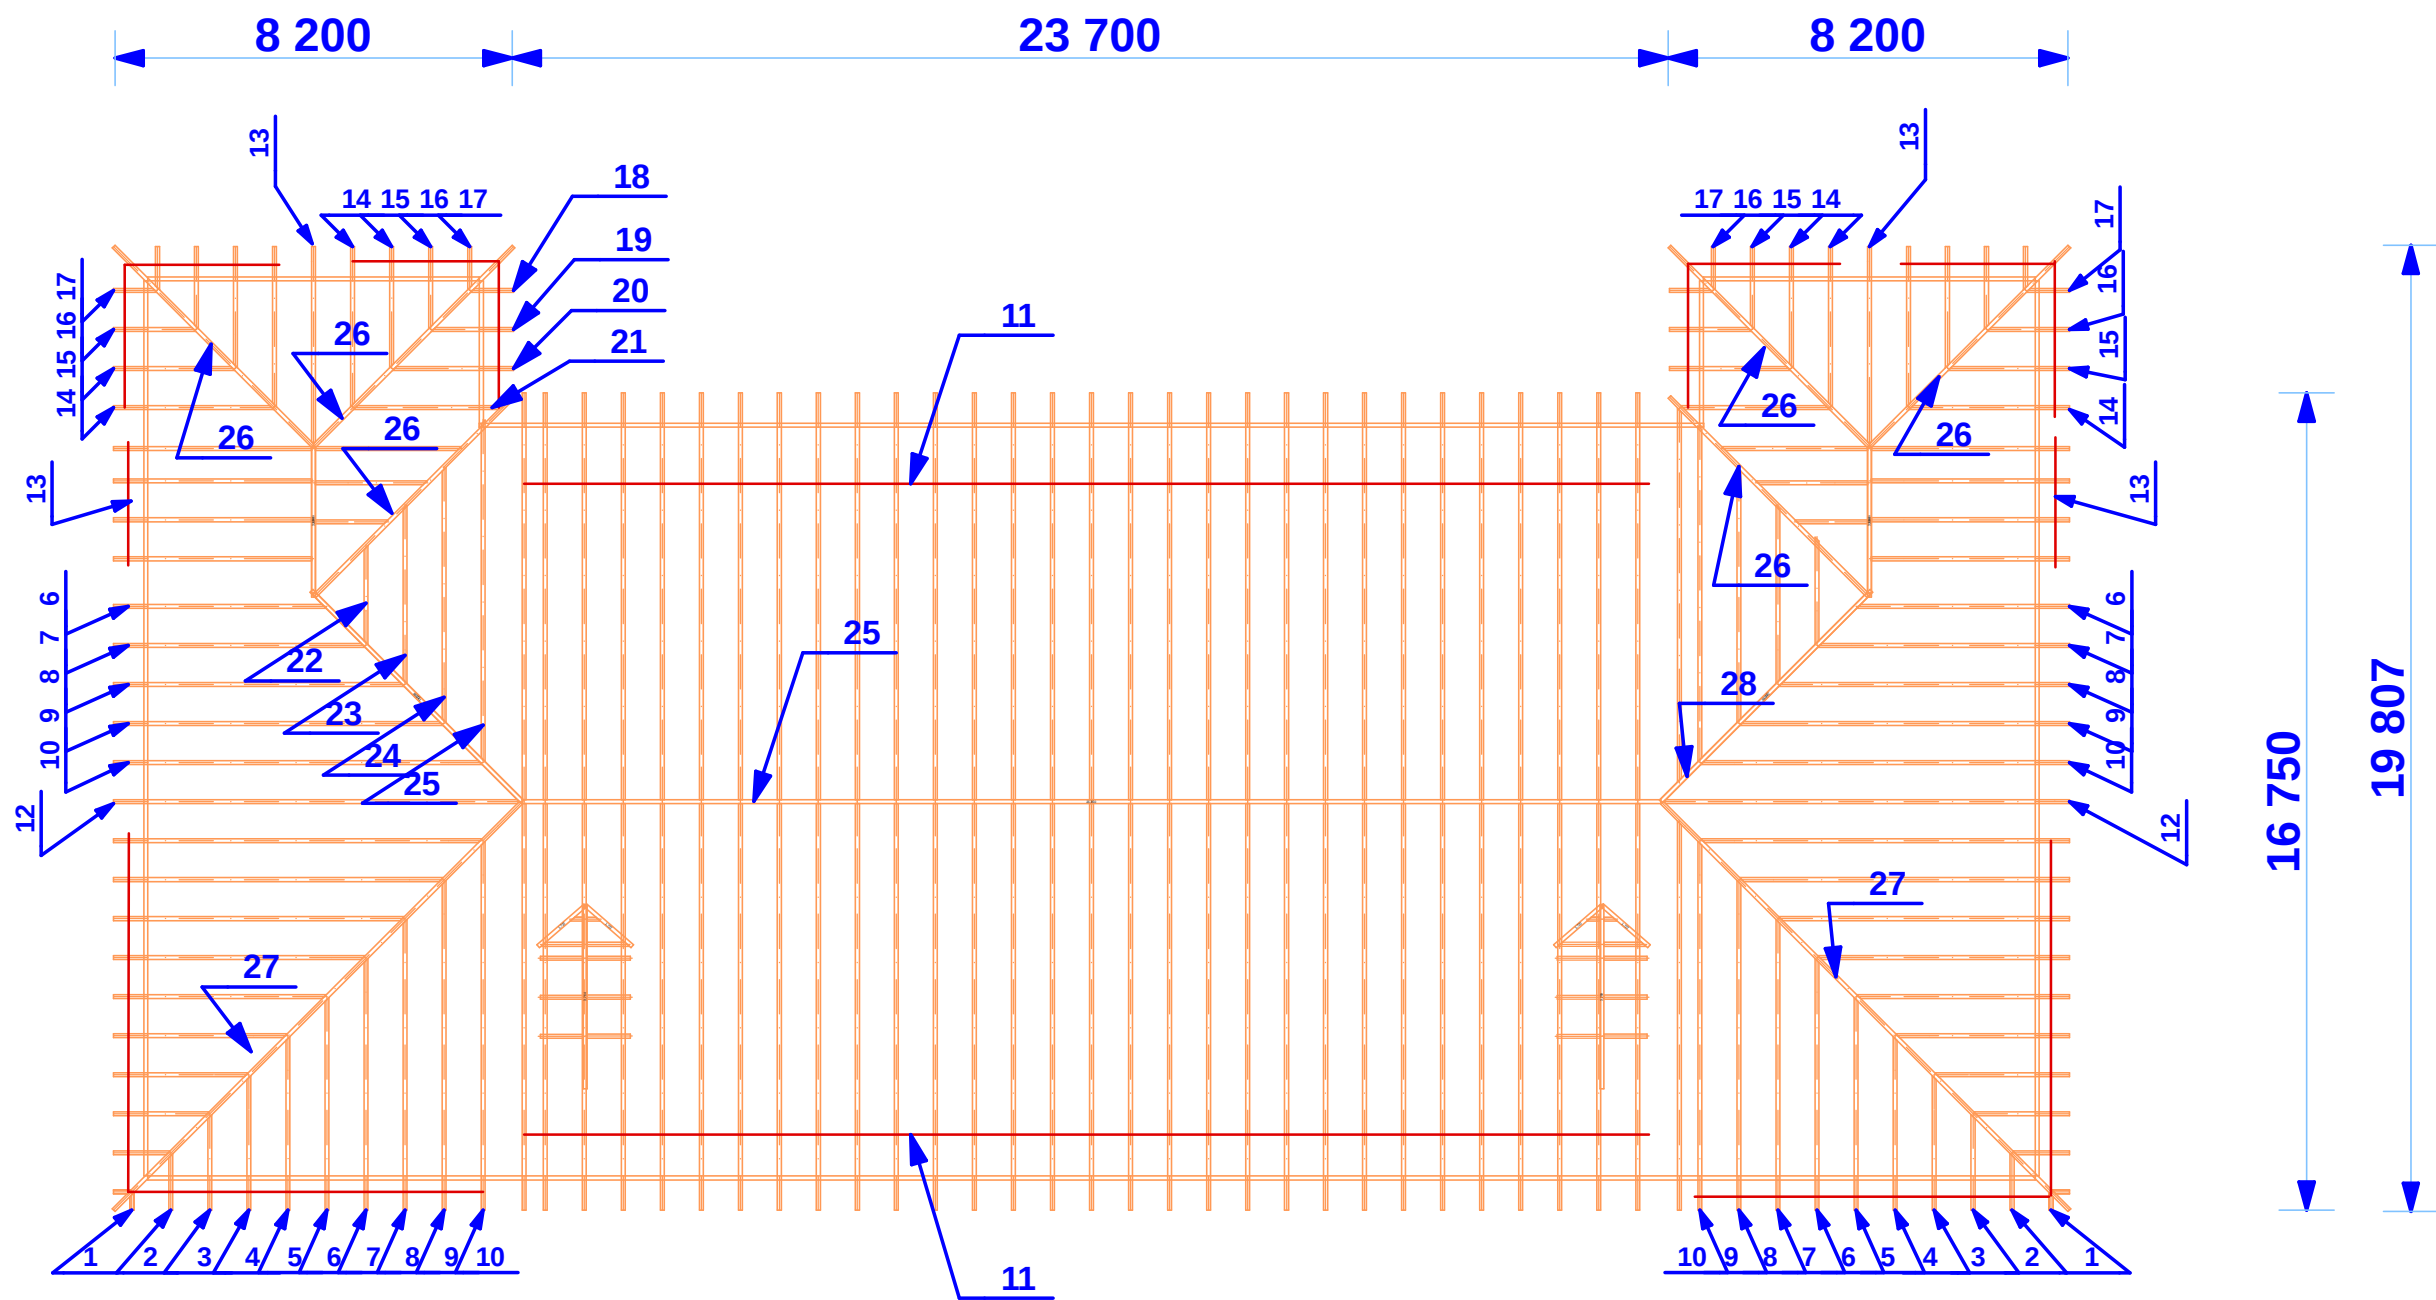

დამკვეთი				ხობის მუნიციპალიტეტის ბიის ადმინისტრაციული ერთეულის სოფელ ბიაში საბავშვო ბაღის სარემონტო სამუშაოები		
დირექტორი	ბ.ჭირია					
თანამდებობა	სახ.გვარი	ხელმოწერა		თარიღი	ფურცელი	ფურცლები
ო/შ	ბ.ჭირია				1	
პრ.მთ.არქ.	მ.ჭირია			ო/შ „პოლისი ქირია“ ხობი იკოგებაშვილის №1		
მთ.კონსტრ.						