


ჩაანკერების კვანძი

ბეგმა

არმატურა D - 10
(ბიჯი 50 სმ, ჭადრაკულად)

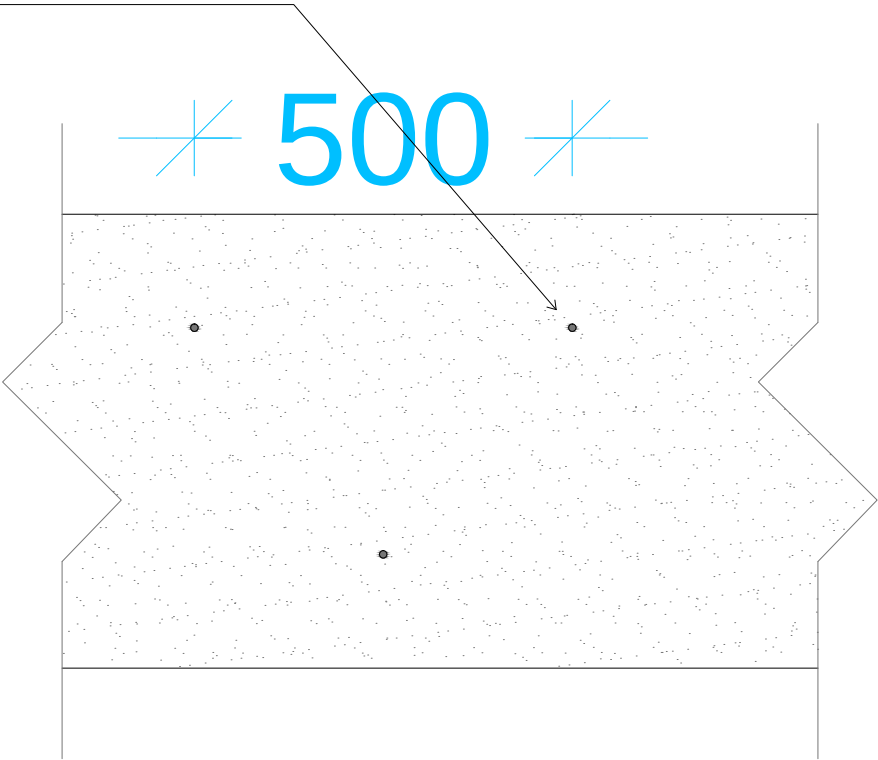


ჩაანკერების კვანძი

ჭრილი

დაბეტონება

არმატურა D - 10
(ბიჯი 50 სმ, ჭადრაკულად)

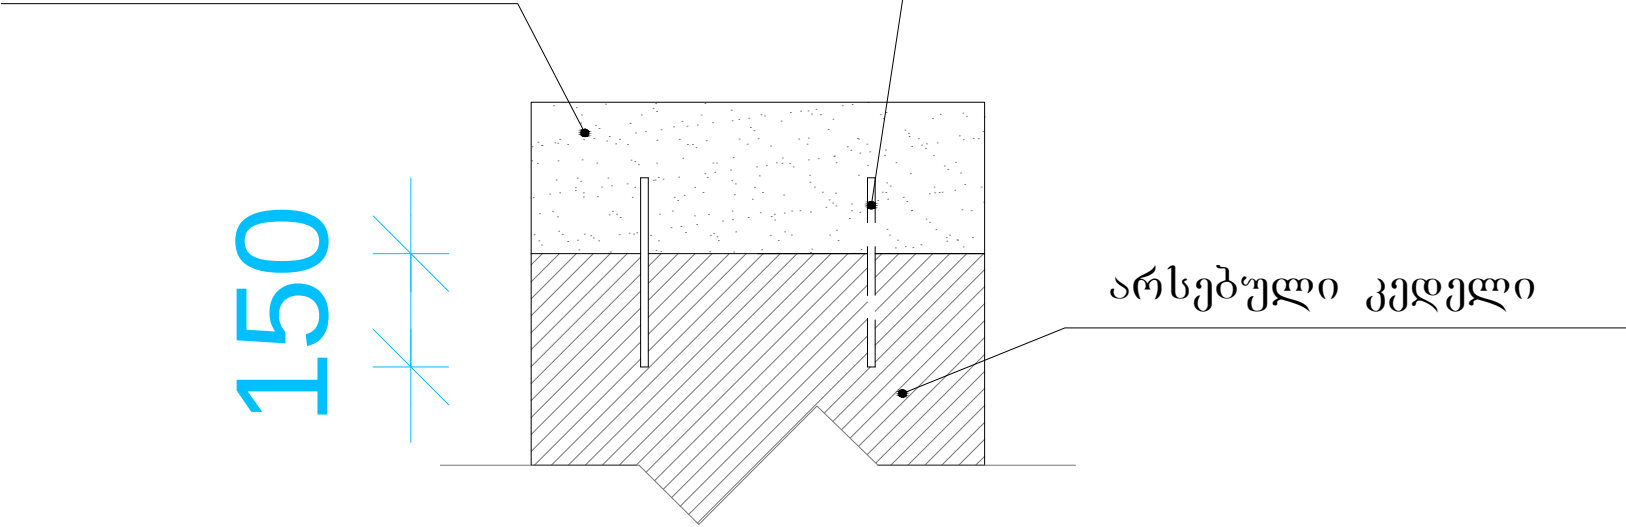

შ.პ.ს. „იკორთა 2007“			ბოლნისის მუნიციპალიტეტი. დ. აღმაშენებლისა და სულხან-საბა ორბელიანის ქუჩებზე მდებარე კედელი		
დირექტორი:		გ. ხურცილავა			
მთ. არქიტექტორი		ნ. შატერაშვილი	ჩაანკერების კვანძები		
არქიტექტორი		გ. ხურცილავა			
				ფ № 7	მ. 1:10