

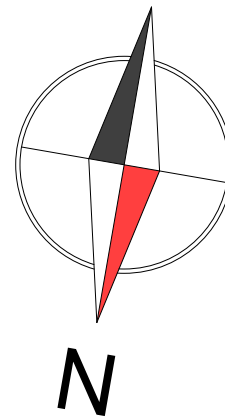


ჩდილოეთ ფასადი
მ. 1:50

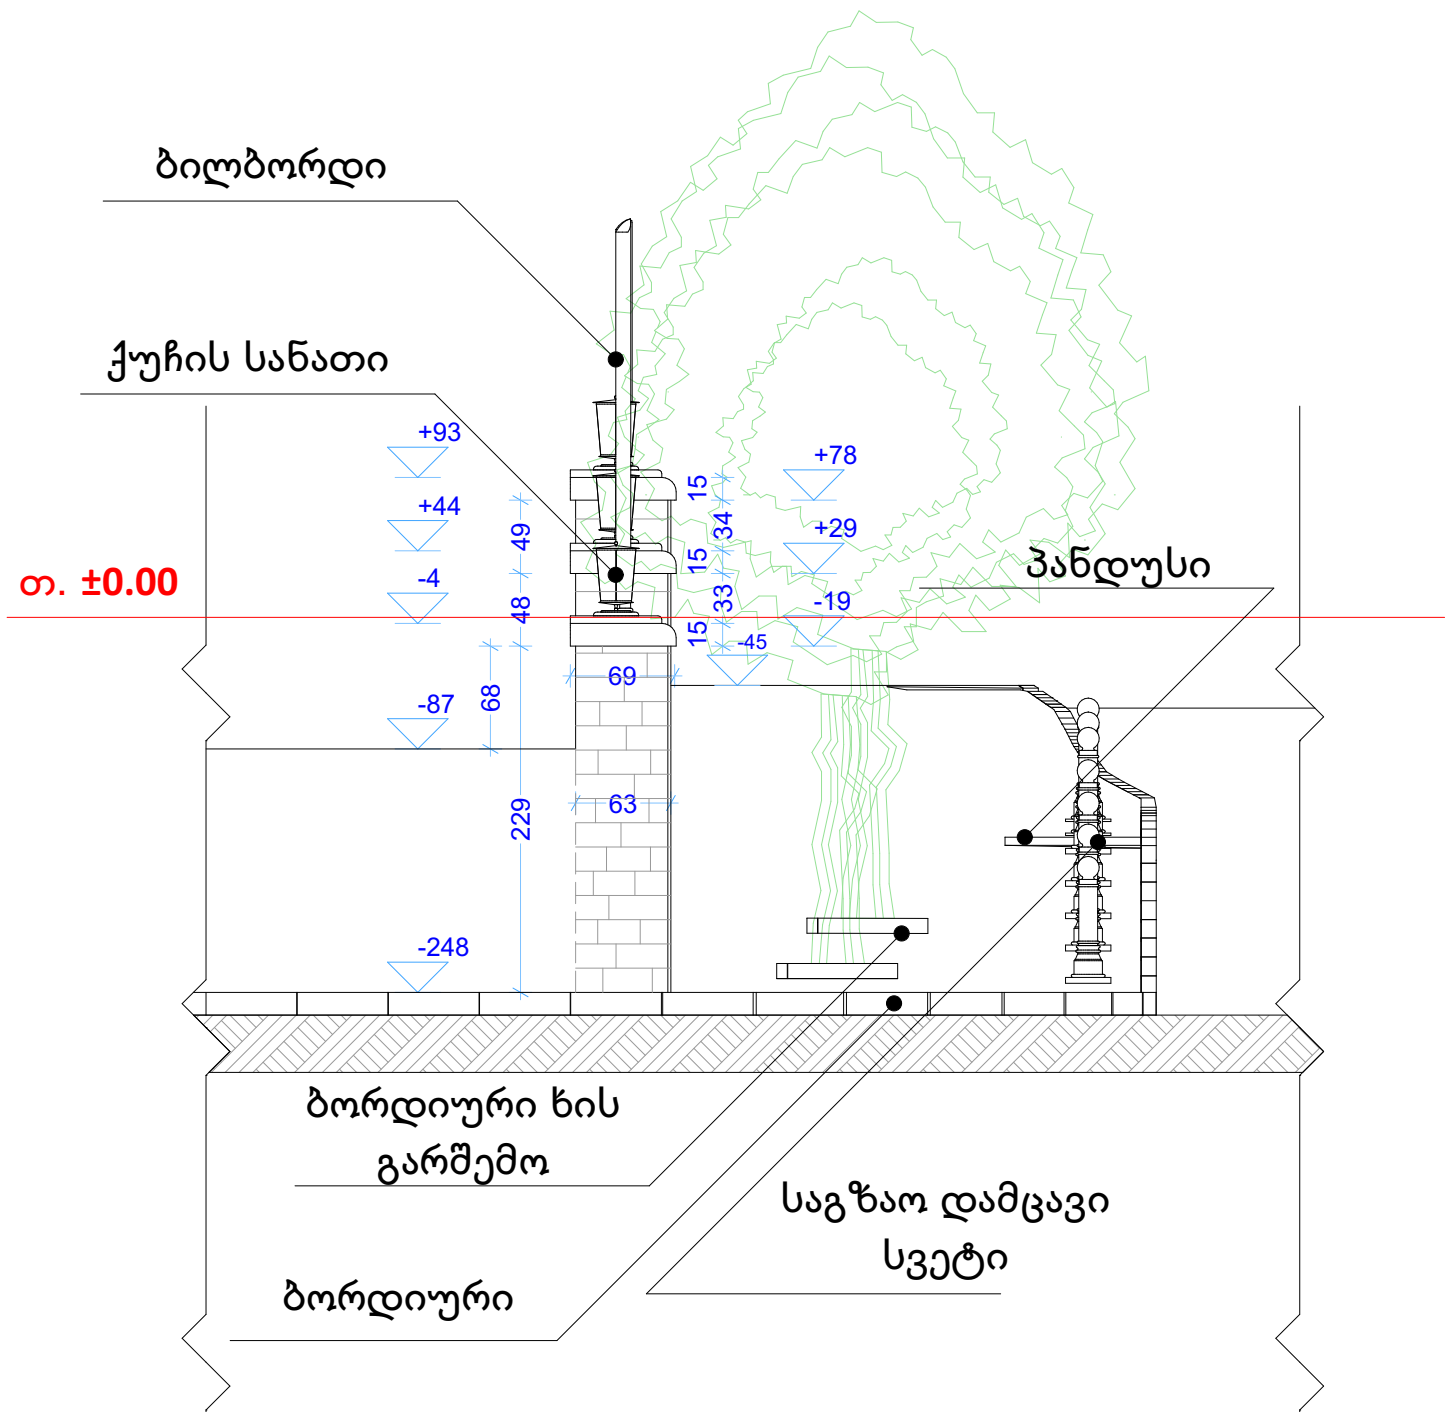

სამხრეთ ფასადი
მ. 1:50

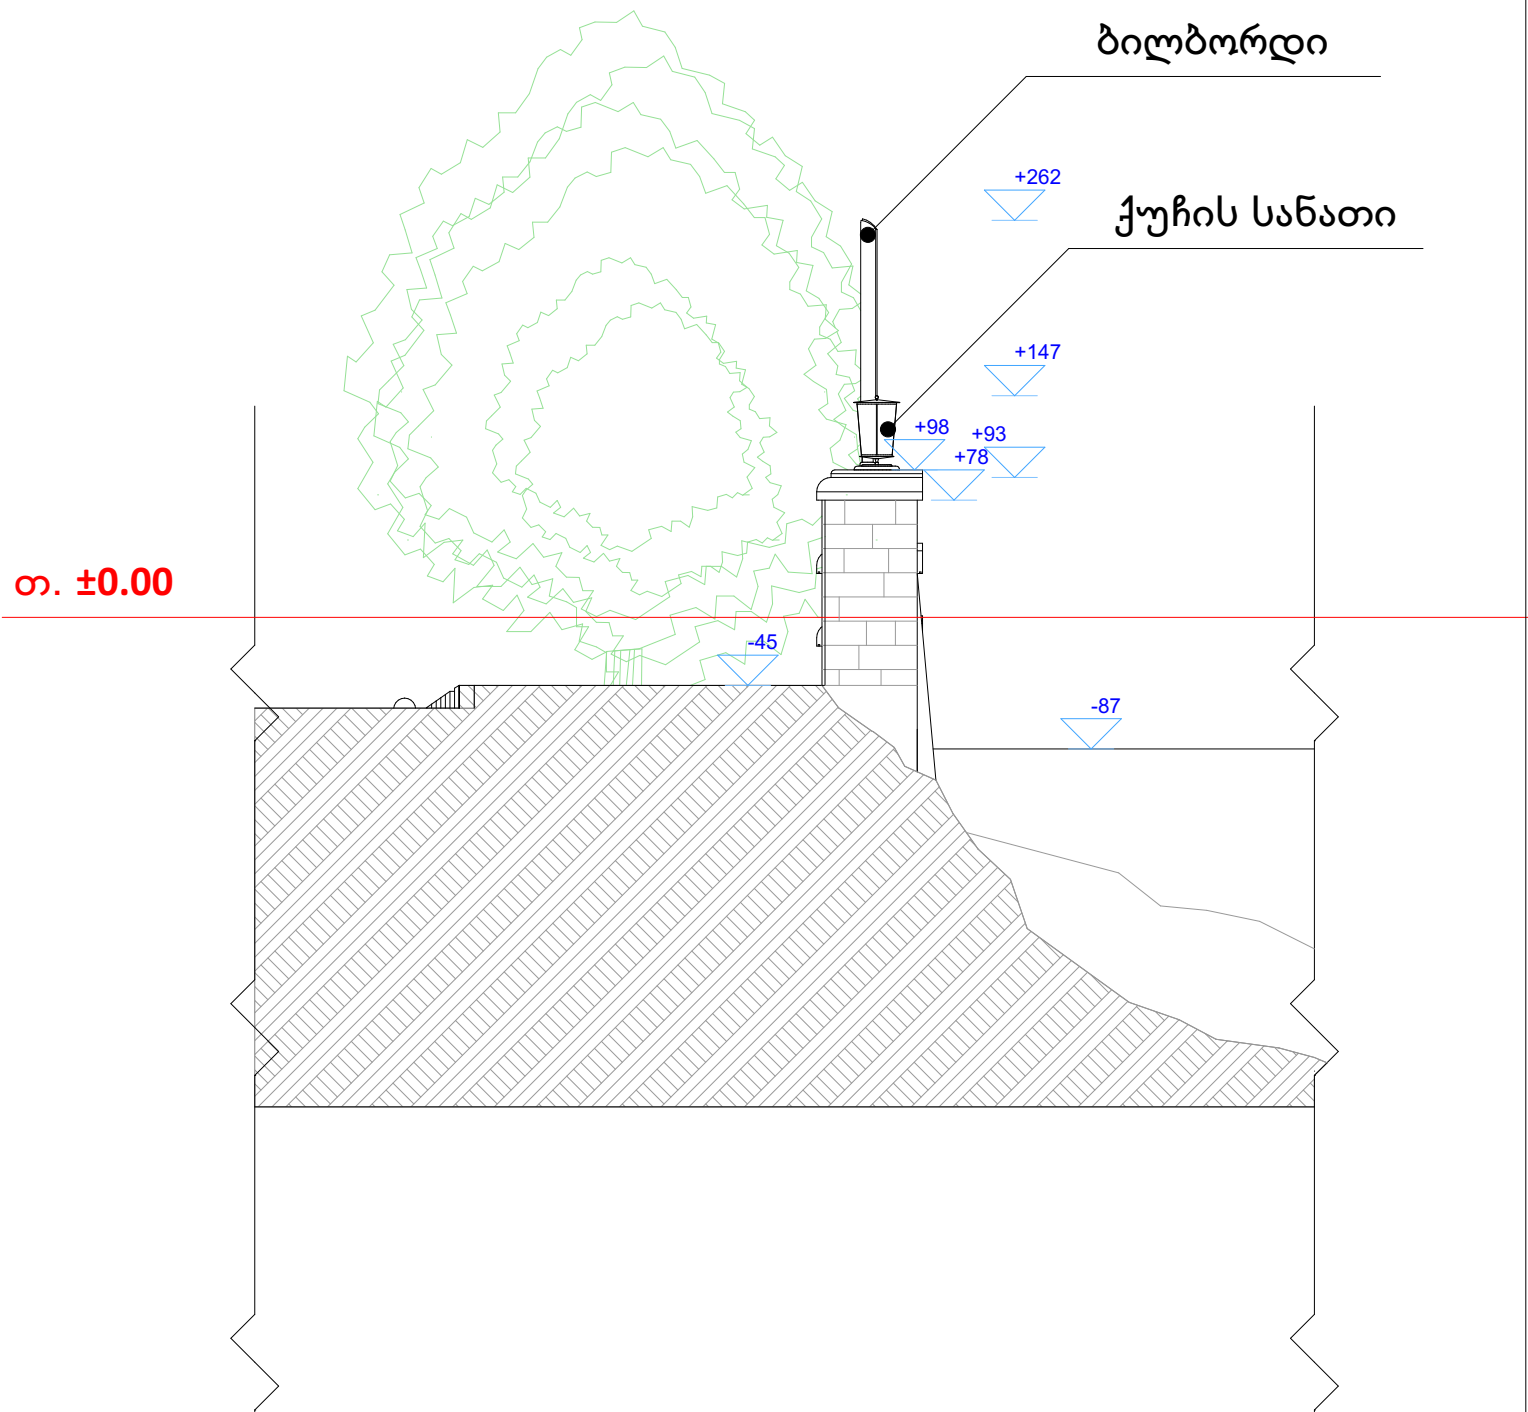

შ.პ.ს „იკორთა 2007“			ბოლნისის მუნიციპალიტეტი. დ. აღმაშენებლისა და სულხან-საბა ორბელიანის ქუჩებზე მდებარე კედელი		
დირექტორი		გ.ხურცილავა	ჩრდილოეთ და სამხრეთ ფასადები		
მთ. არქიტექტორი		ნ.შატერაშვილი			
არქიტექტორი		გ.ხურცილავა			
			ფ №10 მ. 1:50		