




საინფორმაციო
ბილბორდი №2
(2 ც.)

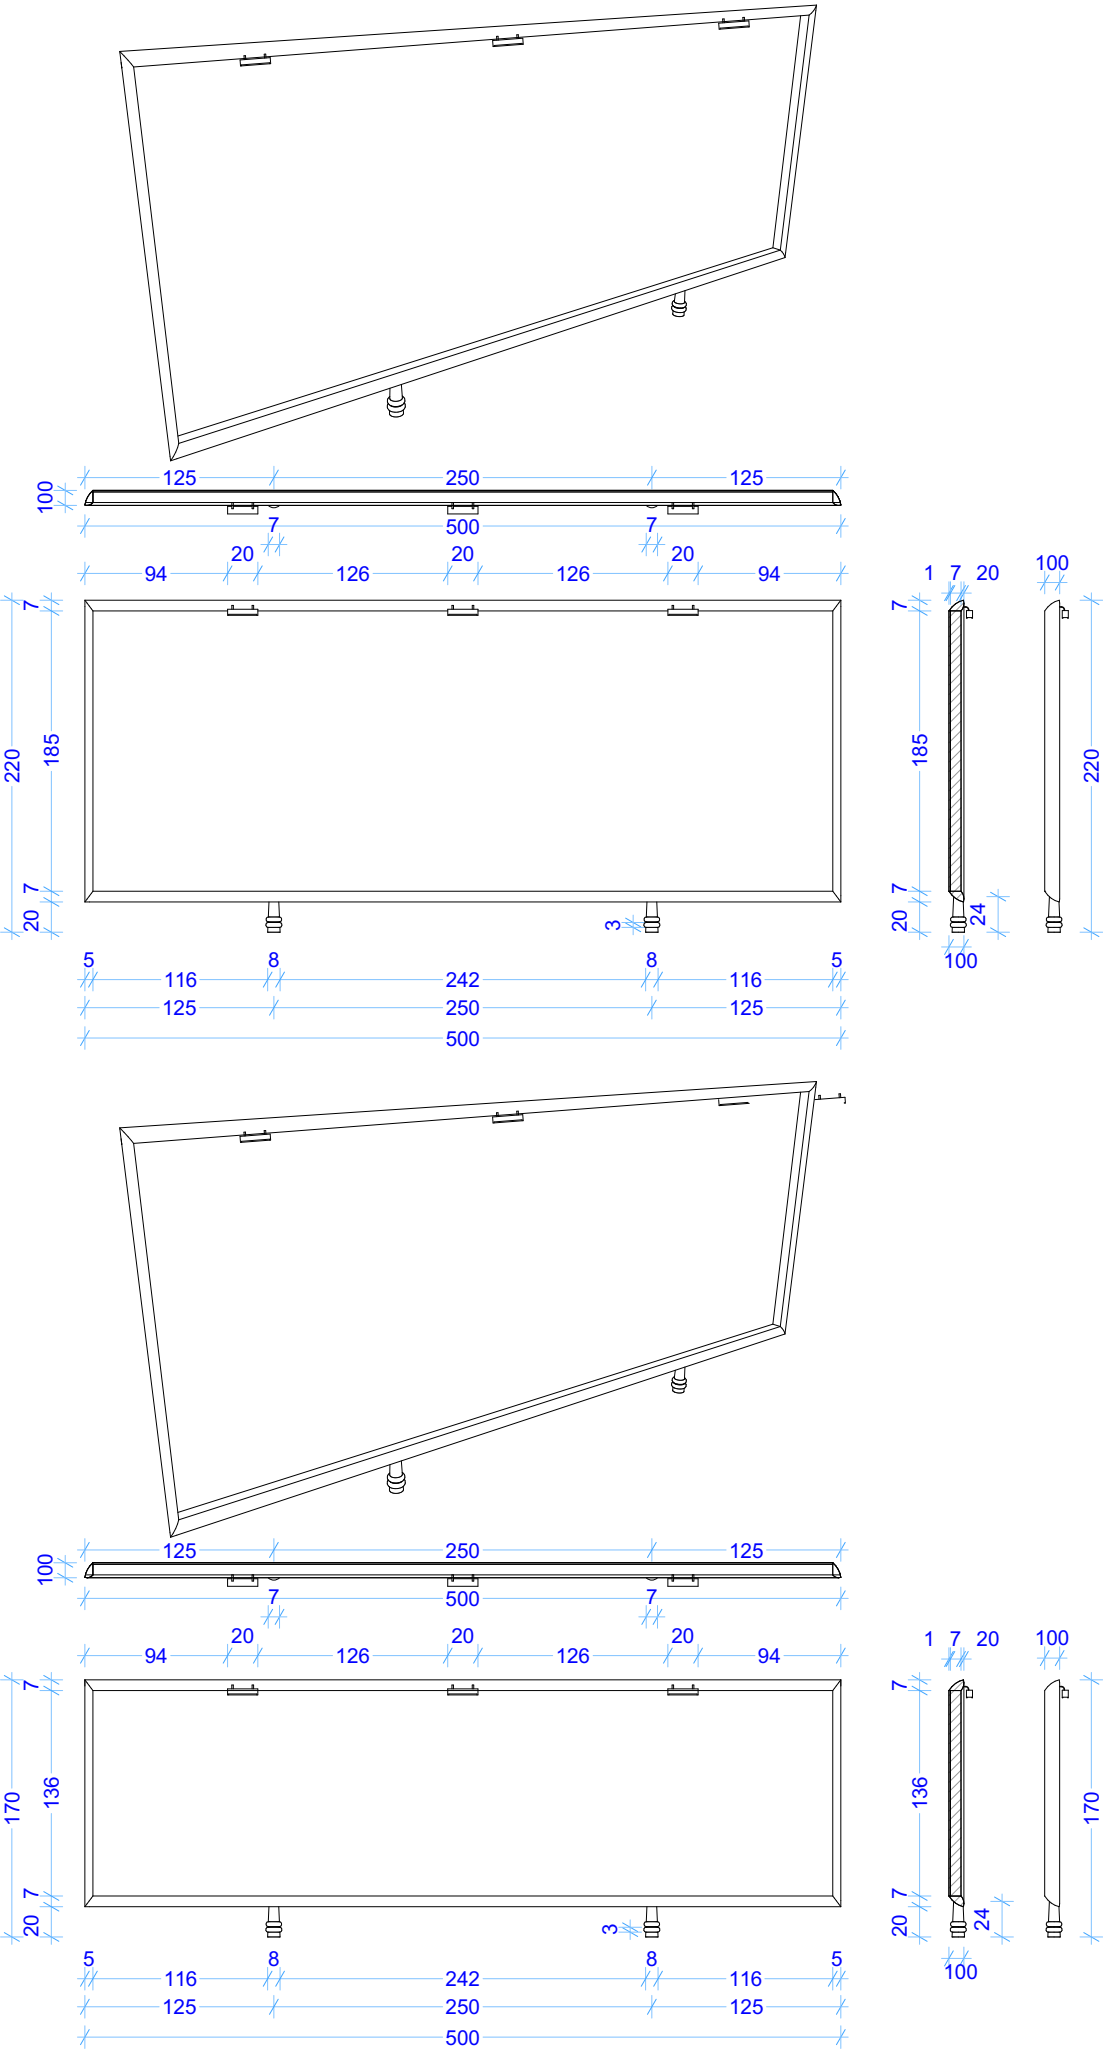

საინფორმაციო
ბილბორდი №3
(1 ც.)

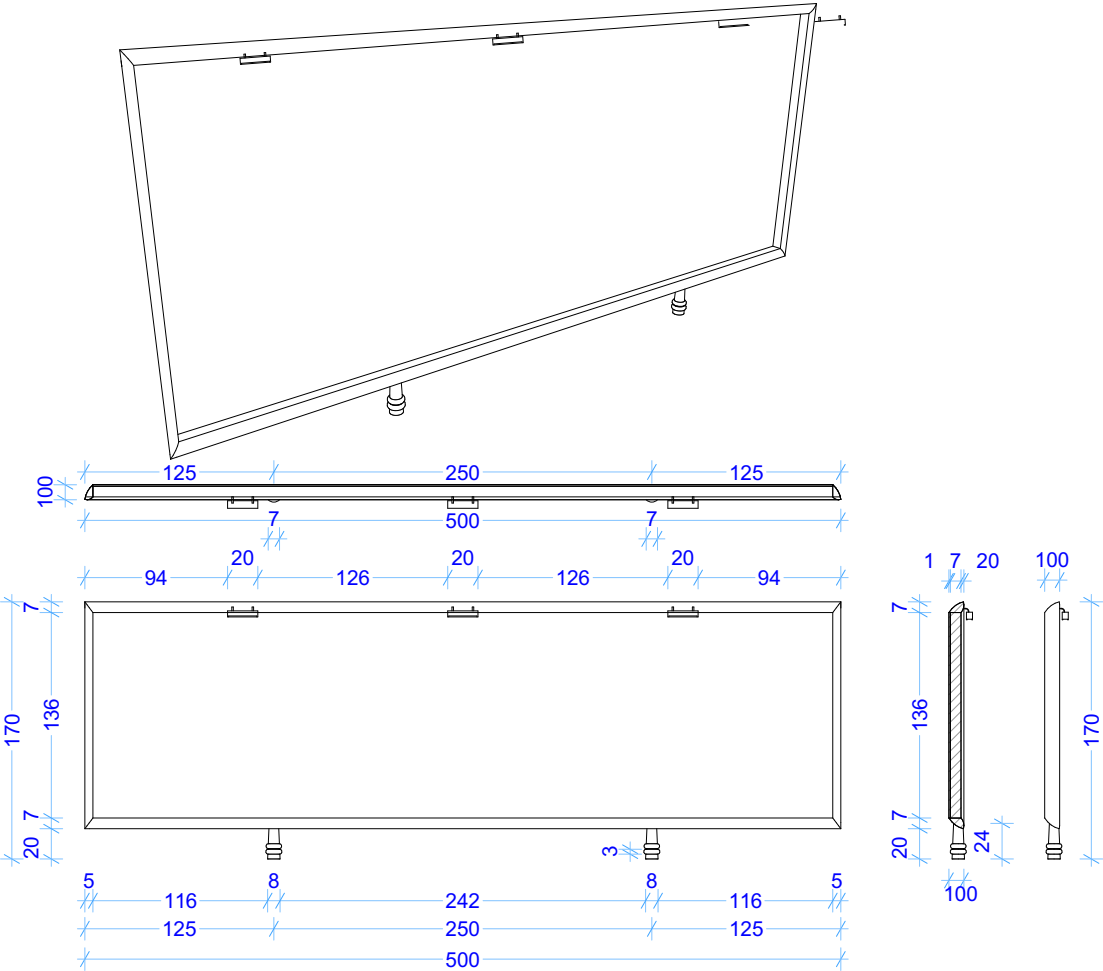

საინფორმაციო ბილბორდი №1
(1 ც.)

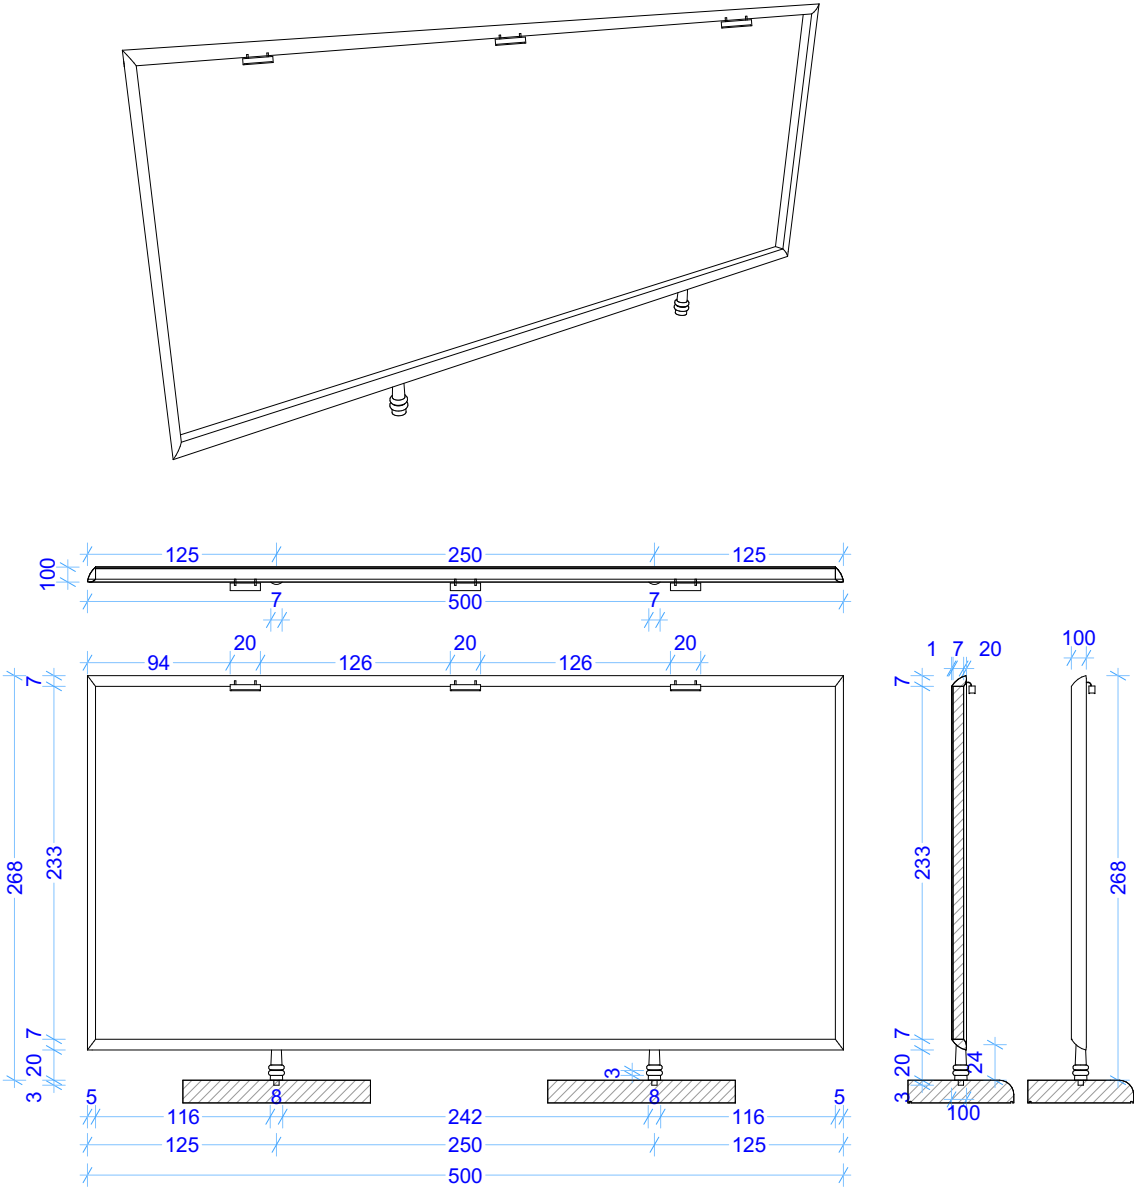

შ.პ.ს „იკორთა 2007“			ბოლნისის მუნიციპალიტეტი. დ. აღმაშენებლისა და სულხან-საბა ორბელიანის ქუჩებზე მდებარე კედელი		
დირექტორი		გ.ხურცილავა	ბილბორდის დეტალიზაცია		
მთ. არქიტექტორი		ნ.შატერაშვილი			
არქიტექტორი		გ.ხურცილავა			
				ფ №11	მ. 1:50