




საქართველოს იუსტიციის სამინისტრო
საჯარო რეგისტრის ეროვნული სააგენტო
საკადასტრო გეგმა

მიწის ნაკვეთის საკადასტრო კოდი: 29 08 35 115
ბანცხალების რეგისტრაციის ნომერი: 882015162864
მიწის ნაკვეთის ფართობი: 13588 კვ.მ.
დანიშნულება: არასასოფლო-სამეურნეო
მომზადების თარიღი: 25.03.15

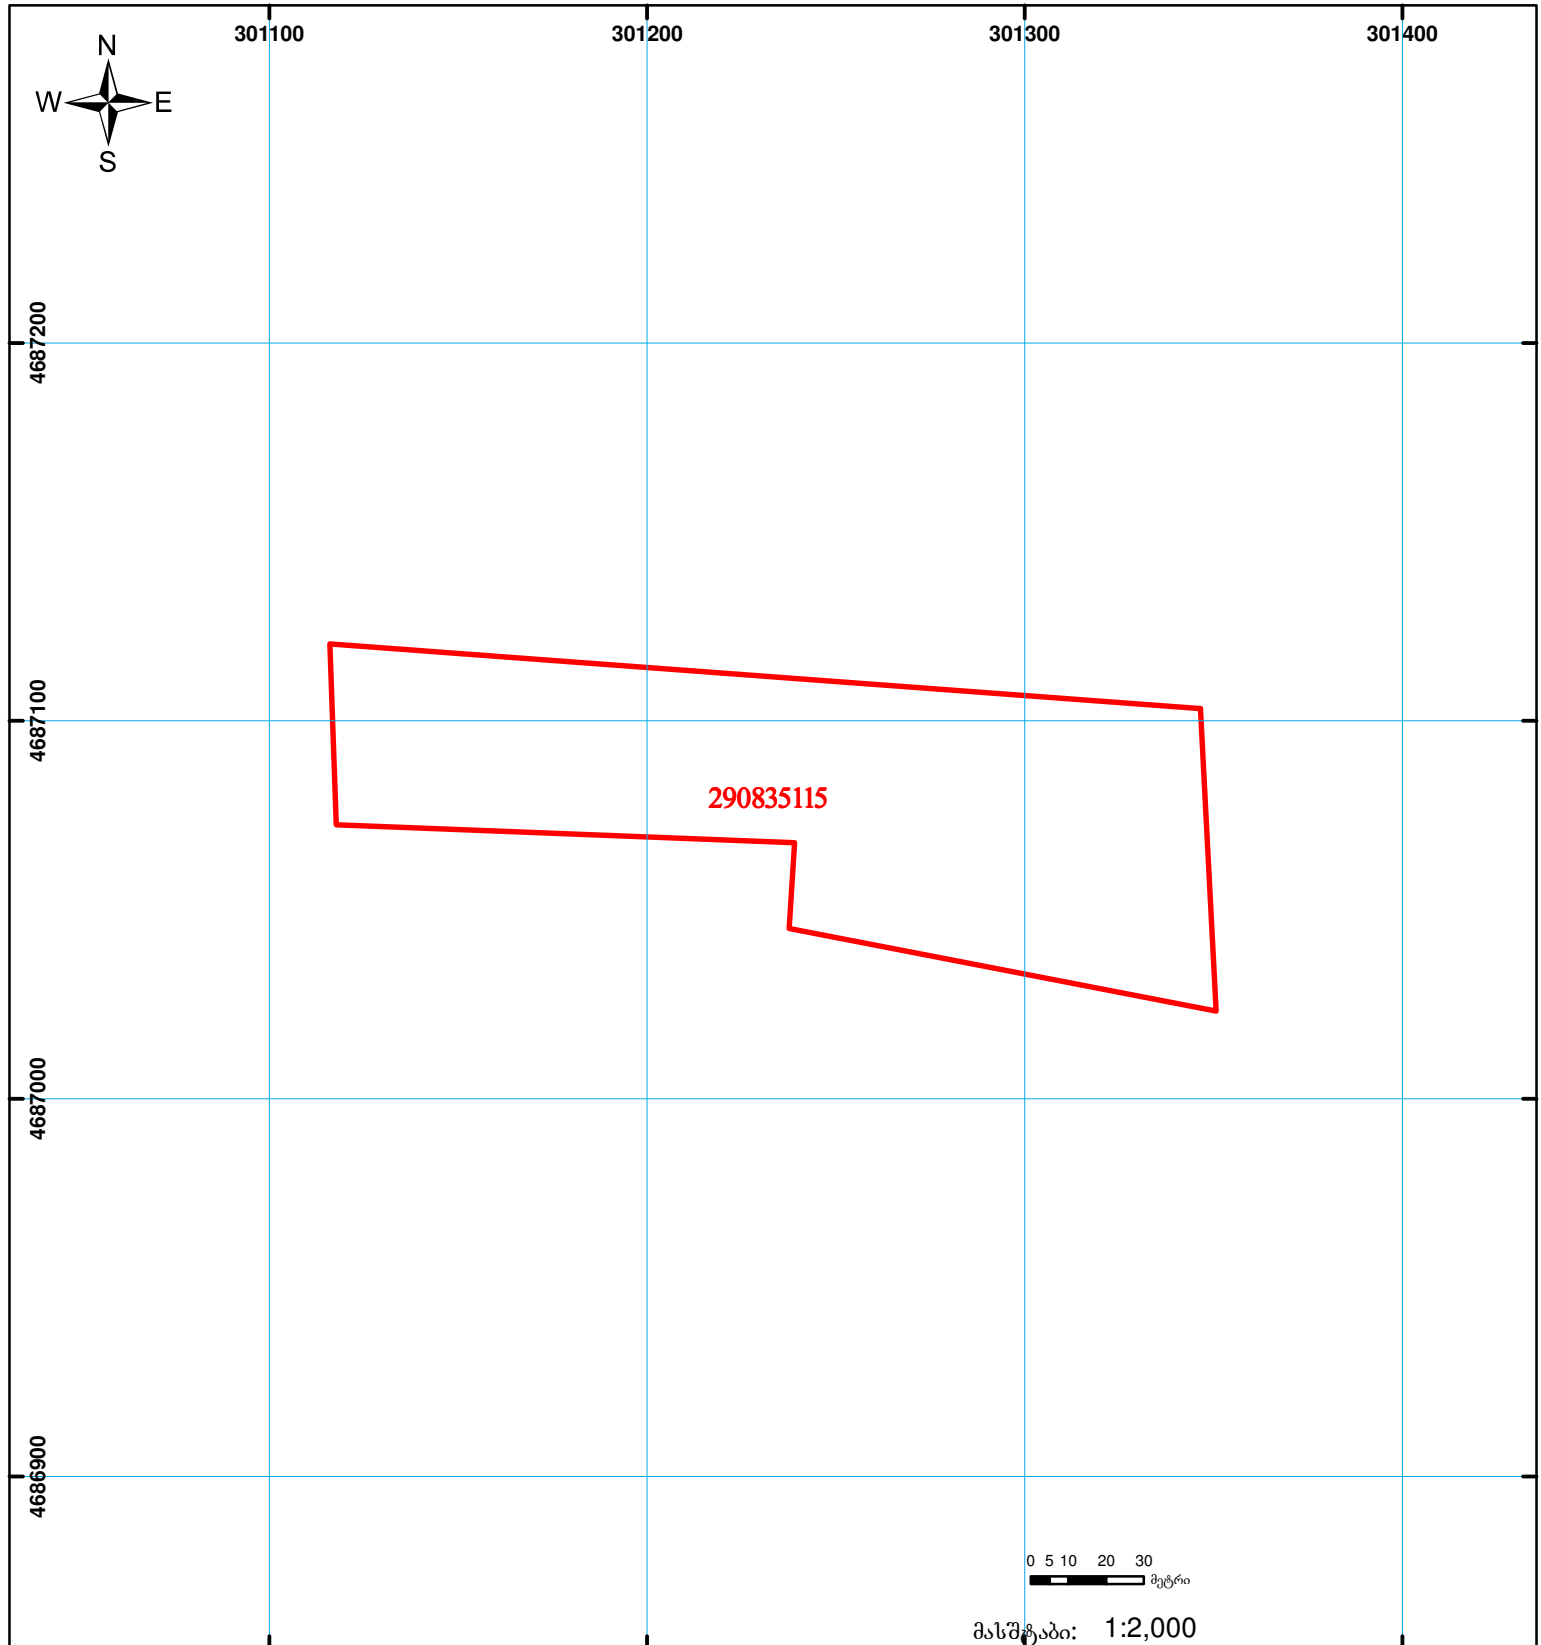

შენიშვნა-ნაგებობა,
პირობითი ნომერი/სართულიანობა



ვალდებულება



ხაზობრივი ნაგებობა



მიწის ნაკვეთის საკადასტრო საზღვარი



მშენებარე ნაგებობა

00°0' 0.00'
UTM (საერთაშორისო)
სისტემის კოორდ.