


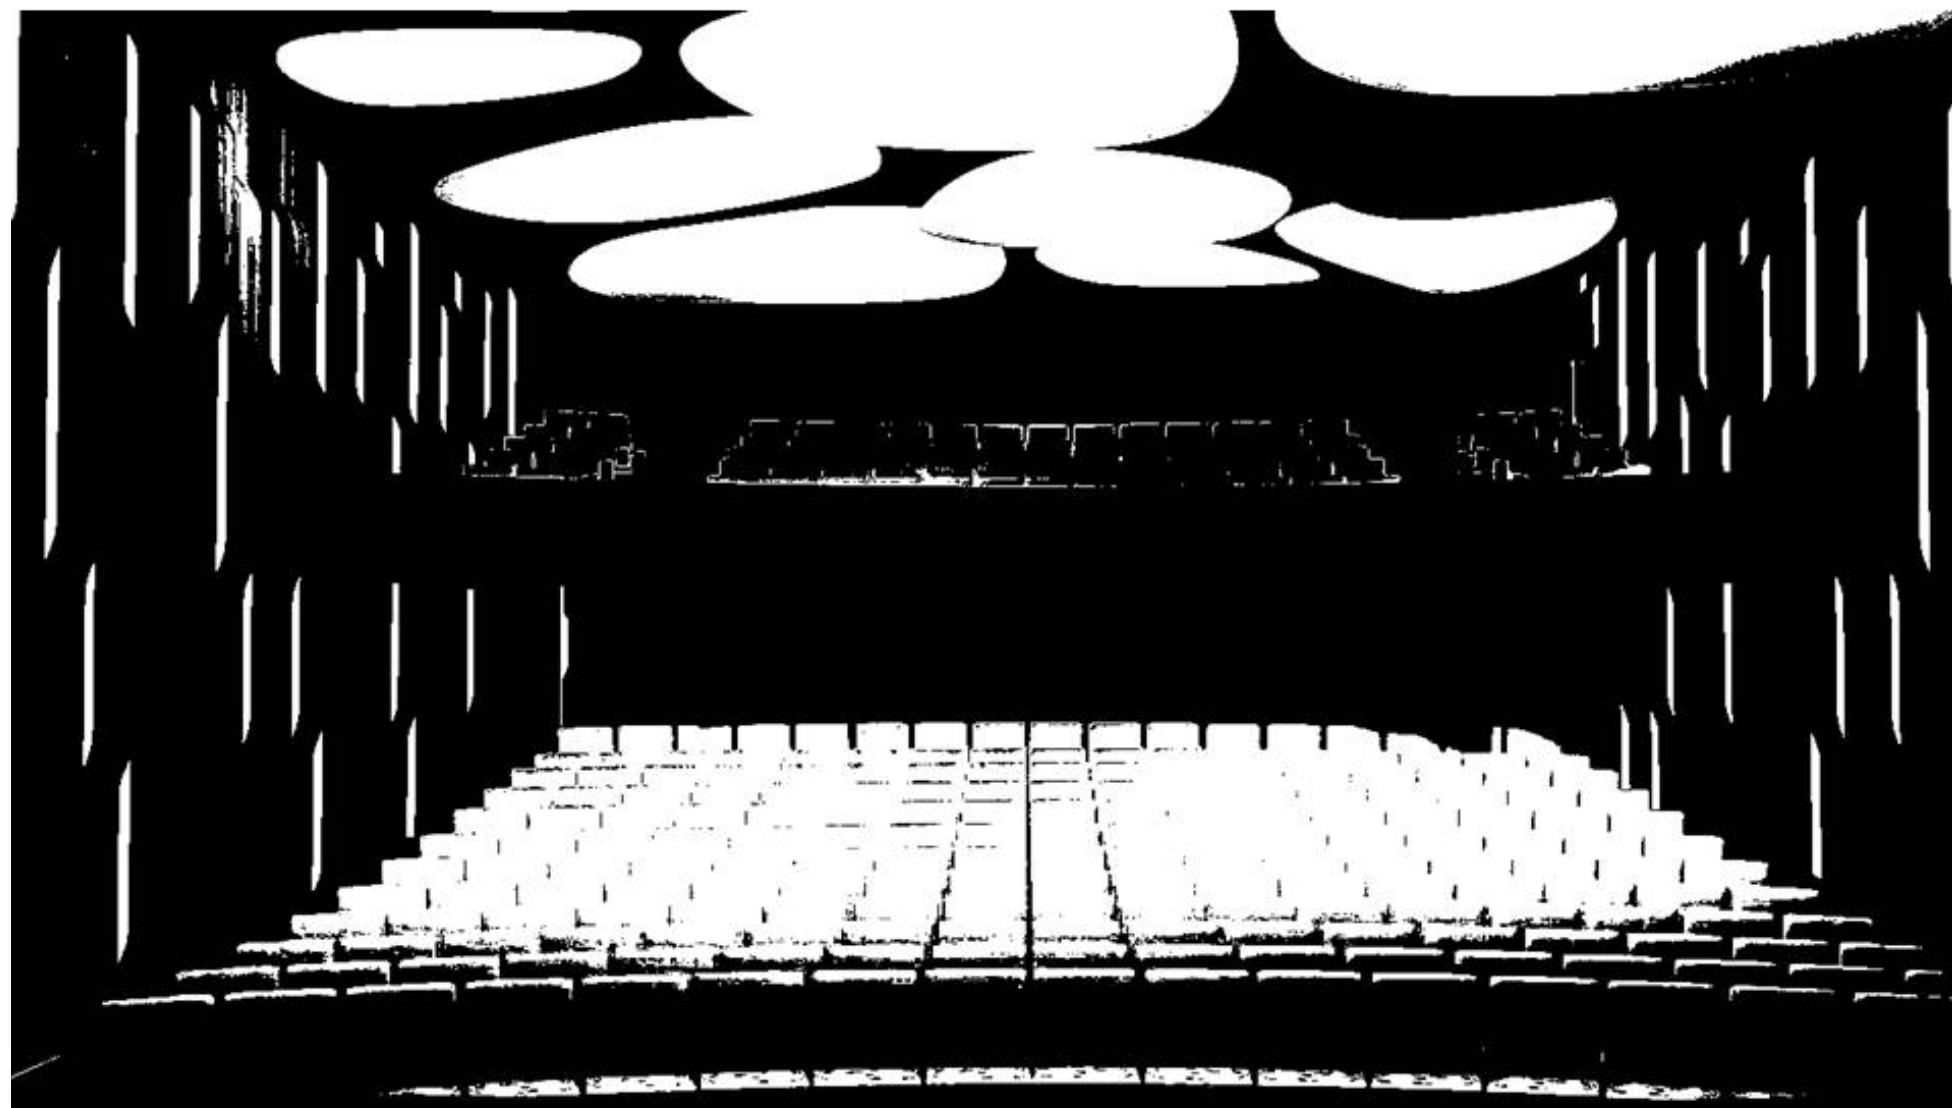

ქატაქ ზუგდიდში მეუნარგის ქ.№ 6-ში მდებარე
მოსწავლე ახალგაზრდობის
სასახლის სარეაბილიტაციო სამუშაოების პროექტი



სინიჟი ■ LIGNUMI

იხური პანელები.
ნილი **MDF**

11

A 264.6 M2

დარბაზის იატაკი იხ.დუტ 3

ქობის მოსაპირუთუბუთი მასალა: ნატურალური ქვა

საპროექტო ყიბე

—10—

—5—

იზონტაცია დეპ 5

A 48.4 sq m

A26.05 sq m

A3.7sq

A 26.3 sq m

A 13.3 sq

A 7.16 sq m

• •

12

168 seats

A 19.85sq.m

P. 23.9 m.

Λ 39 7 69 3

A 38.7 sq m
+1.15

2

ჯარი
გადაადგილდეს
300მმ

შეჭანი

27.022 sq m

A30

sqm	5.0	5.0
-----	-----	-----

0.8 sam

74 sam

• Slope: 8,5%

დუბანი 2

ക്ലസ്റ്റർ A-A

2

ՆԱԽԱՅԻՆ -1

შემსრულებელი "შპს ლინიუმი"
დამკვეთი ქ.ზუგდიდის
მუნიციპალიტეტი



ქალაქ ზუგდიდში მეუნარგიას ქ.№ 6-ში მდებარე
მოსწავლე ახალგაზრდობის
სასახლის სარეაბილიტაციო სამუშაოების პროექტი

შეასრულა

3. ობსაცა

თ.არველაძე

ნატაქის გეგმა | სართული

at 1:100

წვისა ცემენტის ხენარით ლესვა

საპროექტი
თაბაშირმუყაოს ტიხარი


A 264.6 M2

ექსპლიკაცია

- 1) საკონცერტო დარბაზი
- 2) სცენა
- 3) კულისი
- 4) ჯორიდორი
- 5) გარდერობი

იზოლაცია დებ 5

საპროექტო კიბე

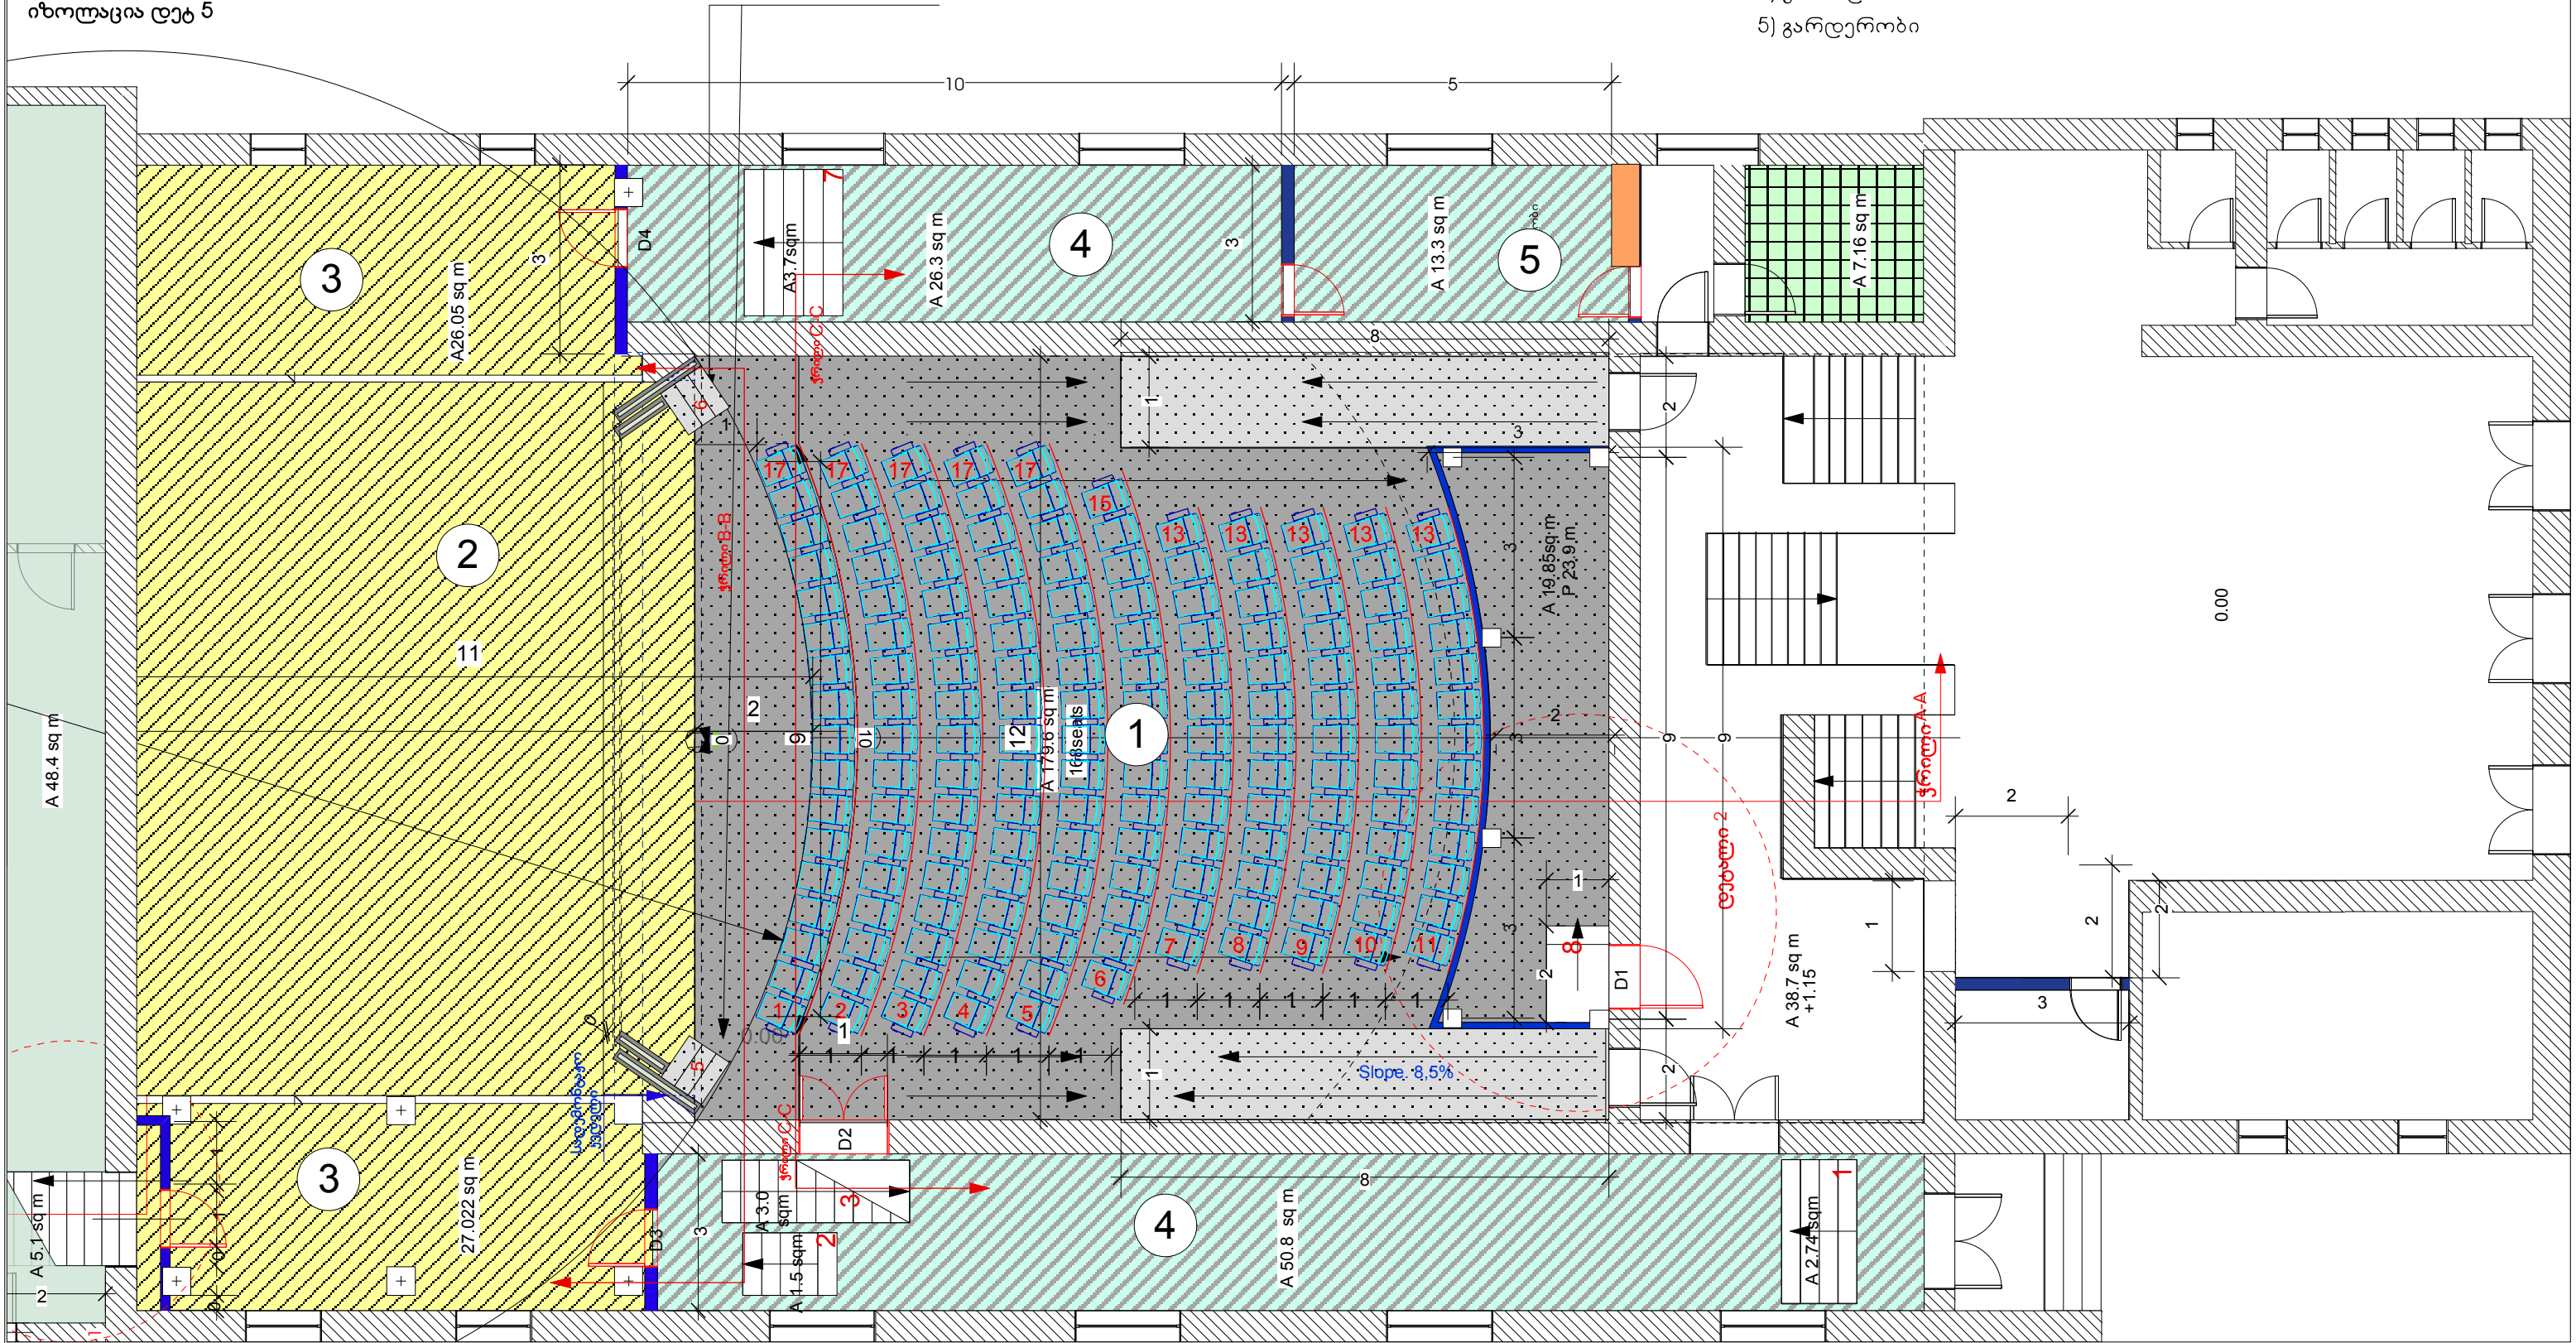

შემსრულებელი "შპს ლინუმი"
დამკვეთი ქ.ზუგდიდის
მუნიციპალიტეტი



ქალაქ ზუგდიდში მუენარგის ქ.№ 6-ში მდებარე
მოსწავლე ახალგაზრდობის
სასახლის სარეაბილიტაციო სამუშაოების პროექტი

შეასრულა

პ.იოსაძე

თ.არველაძე


პირველი სართული
ავჯუის განლაგების გეგმა
მ1:100

დეტ.იხ.ფურც.24-25
ჯედილის აკუსტიკური პანელები.
მასალა დამზონილი MDF

ნვის ცემენტის ხცნარიოთ ლესვა
საპროექტი
თაბაშირმუყაოს ტიხარი

იზოლაცია დეტ 5

საპროექტო ჟიბუ

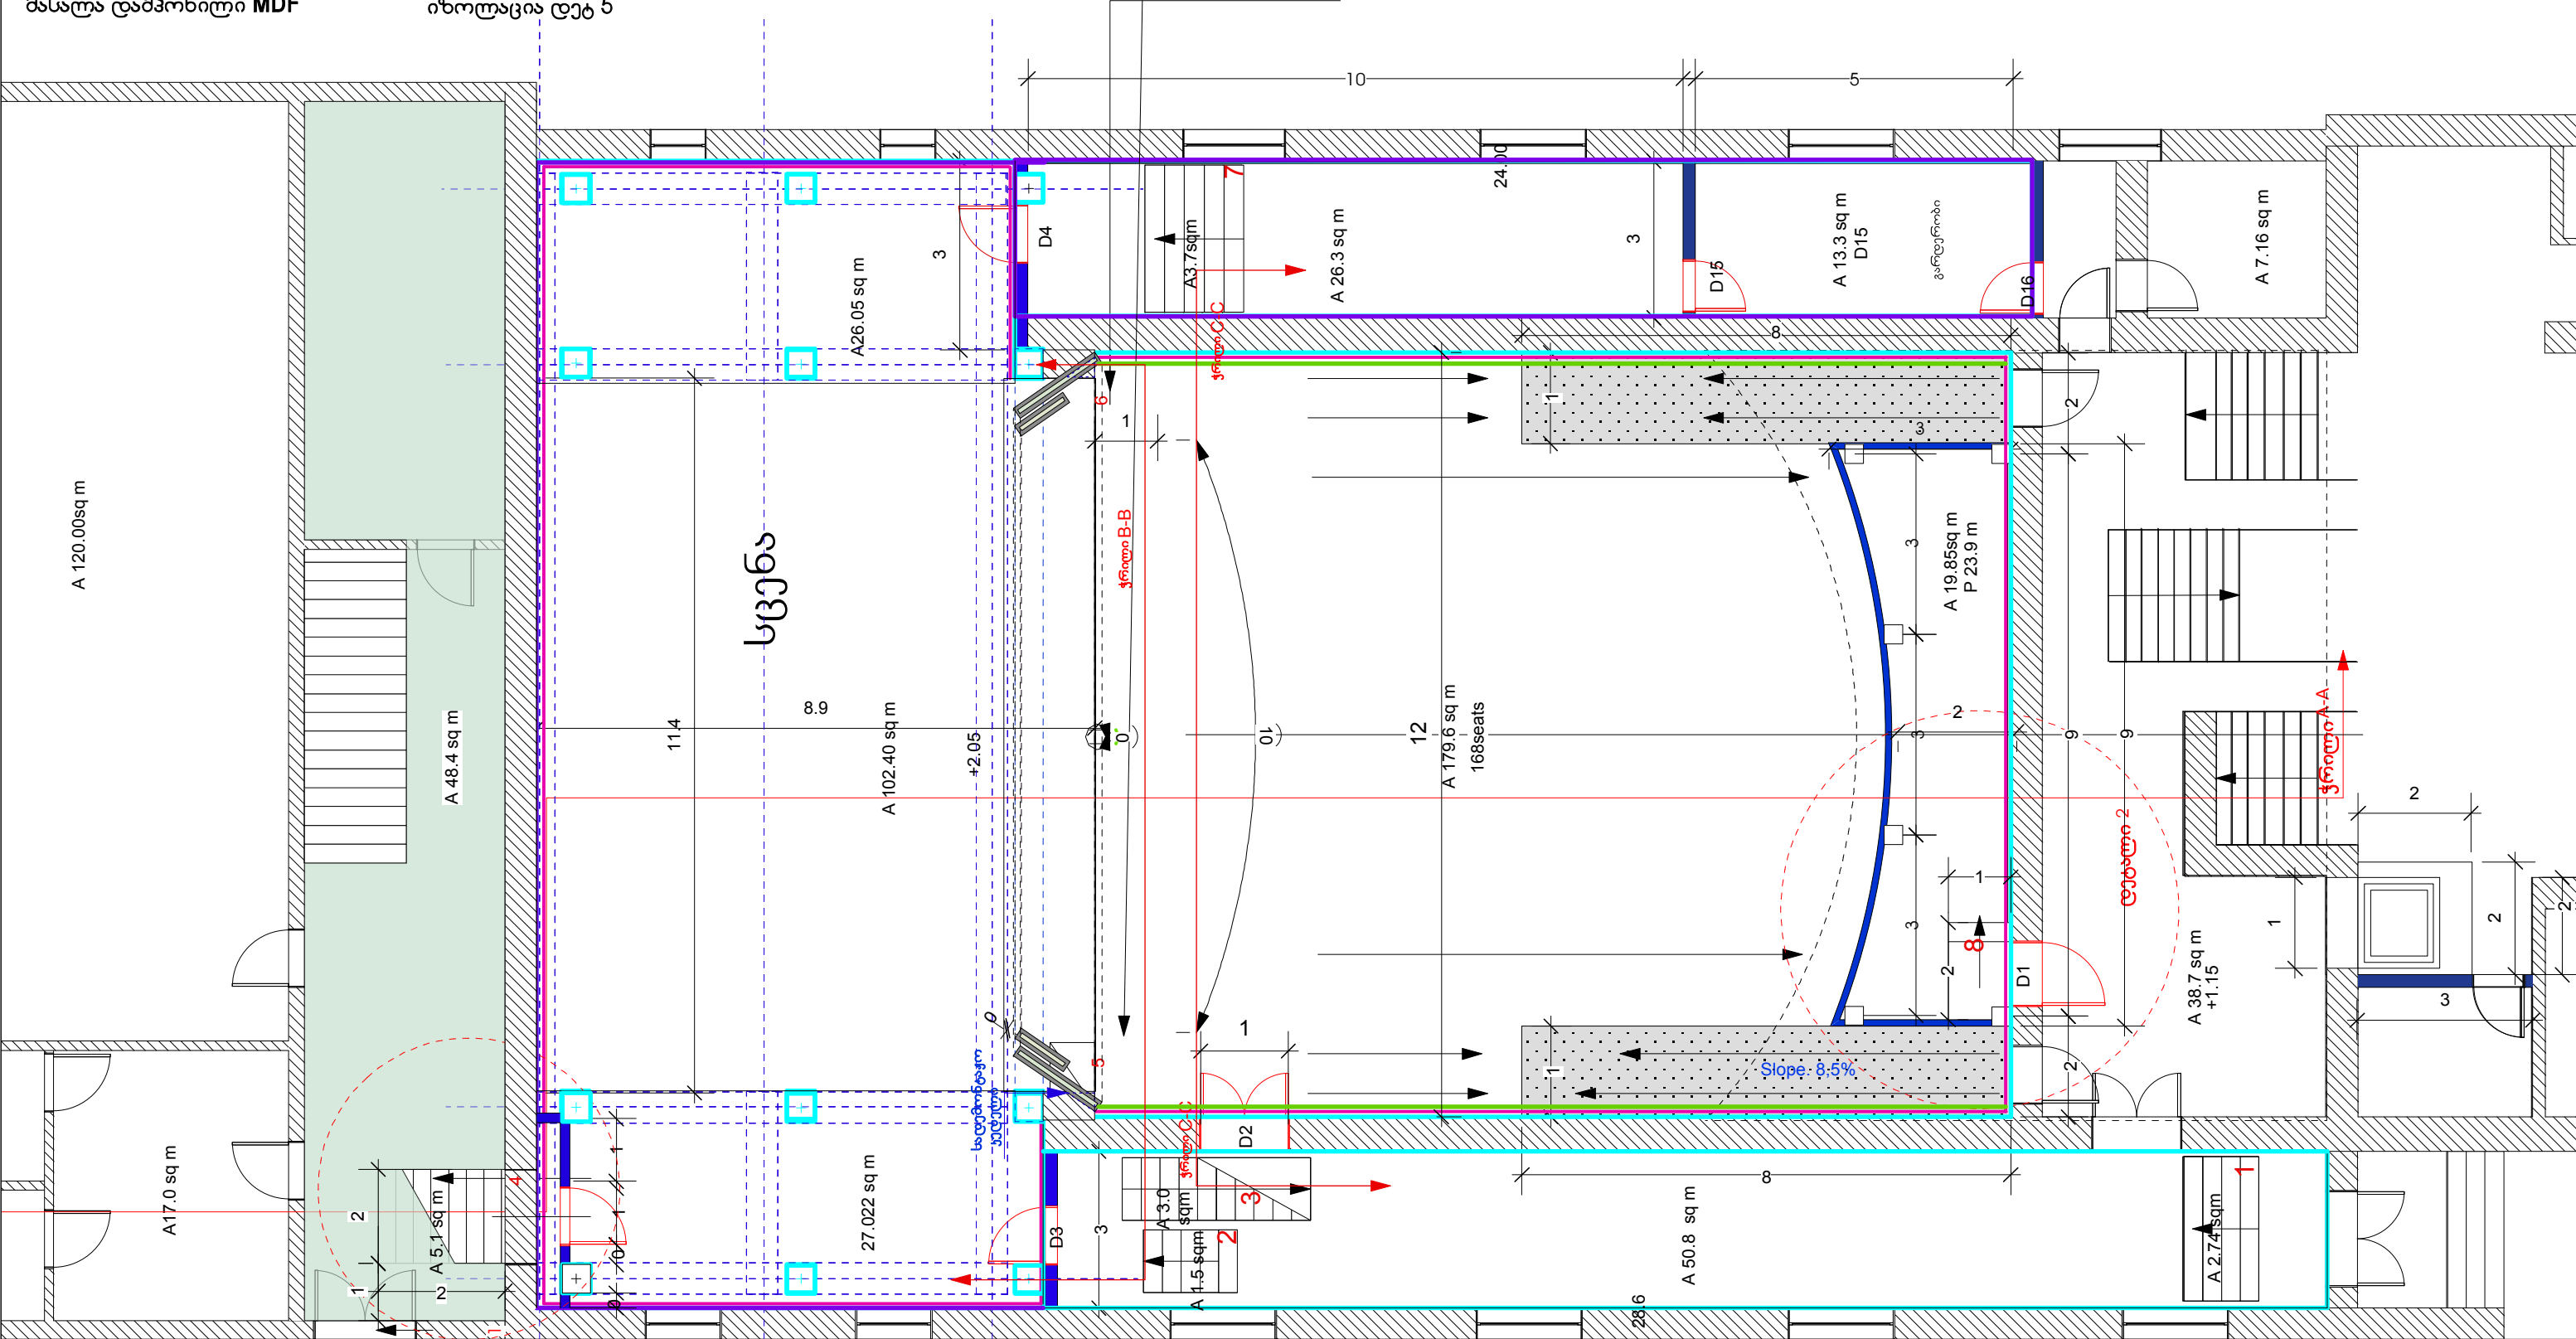

შემსრულებელი "შპს ლინუმი"		ქალაქ ზუგდიდში მეუნარგას ქ.№ 6-ში მდებარე მოსწავლე ახალგაზრდობის სასახლის სარეაბილიტაციო სამუშაოების პროექტი	შეასრულა	პ.იოსავა	გეგმა პირველი სართული
დამკვეთი ქ.ზუგდიდის მუნიციპალიტეტი				თ.არველაძე	
					ნახაზი -3

დეტ.იხ.ფურც. 24-25

ჯედილი აჯესტიკური ჰანელები.
მასალა დაშპონილი MDF


წვის ცემენტის სტრუქტურა

ენყოლა ომაგი
თაბაშირმყაოს ტიხარი

იზოლაცია დებ 5

18

2.

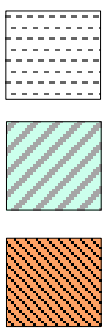


22 მმ OSB 2 ფენა + რბილი იატაკი
A101.0 M2

ნატურალური გრანიტი
A 102.0M2

ლამინირებული იატაკი
A 51.0M2

ექსპლიკაცია

- 1) იარუსი
- 2) სამუშაო ოთახი
- 3) ჯორიდლორი

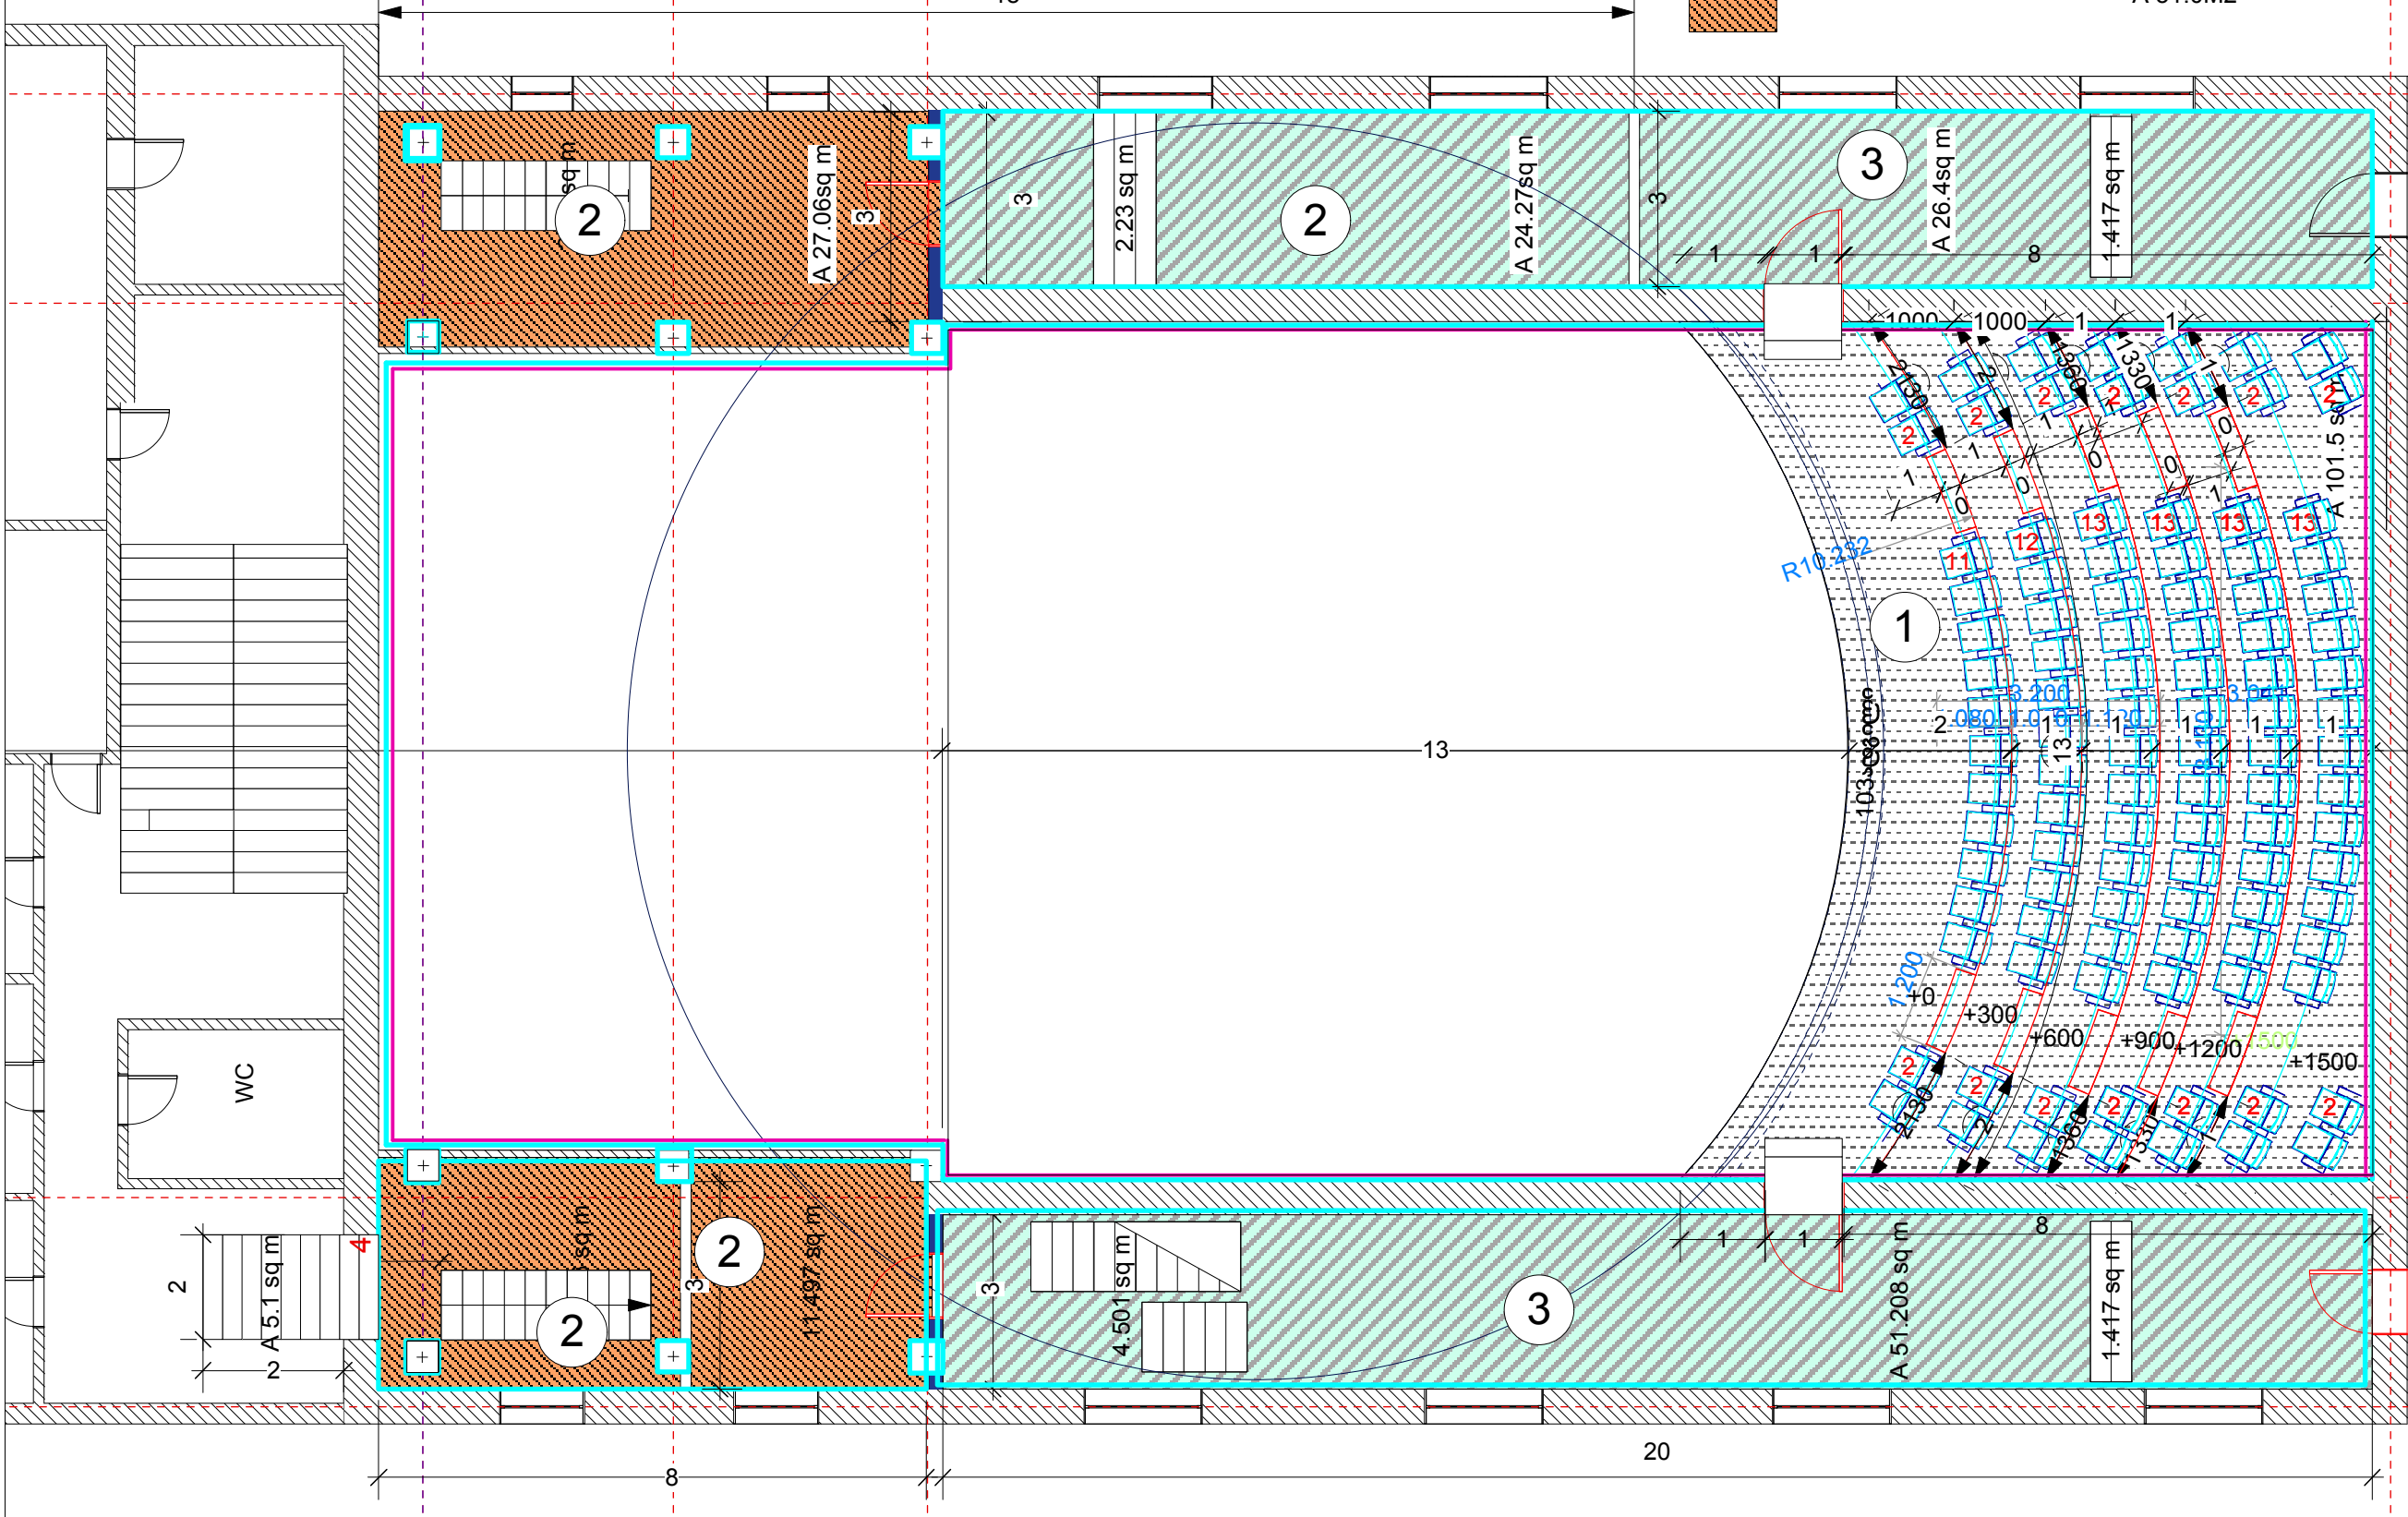

შემსრულებელი "შპს ლინუმი"



დამკვეთი ქ.ზუგდიდის
მუნიციპალიტეტი

ქალაქ ზუგდიდში მეუნარგიას ქ.№ 6-ში მდებარე
მოსწავლე ახალგაზრდობის
სასახლის სარეაბილიტაციო სამუშაოების პროექტი

შეასრულა

პ.იოსაძე

თ.არველაძე

მეორე სართულის გეგმა
საპროექტო


მ 1:100

ნახაზი -4

ԵՆԵՅՈՒՆ -5

ჭერის აკუსტიკურ დეკორატიული პანელების საერთო ფართი 131.00 მ2

ექსპლიკაცია
1) ტექნიკური სამსახურის ოთახი

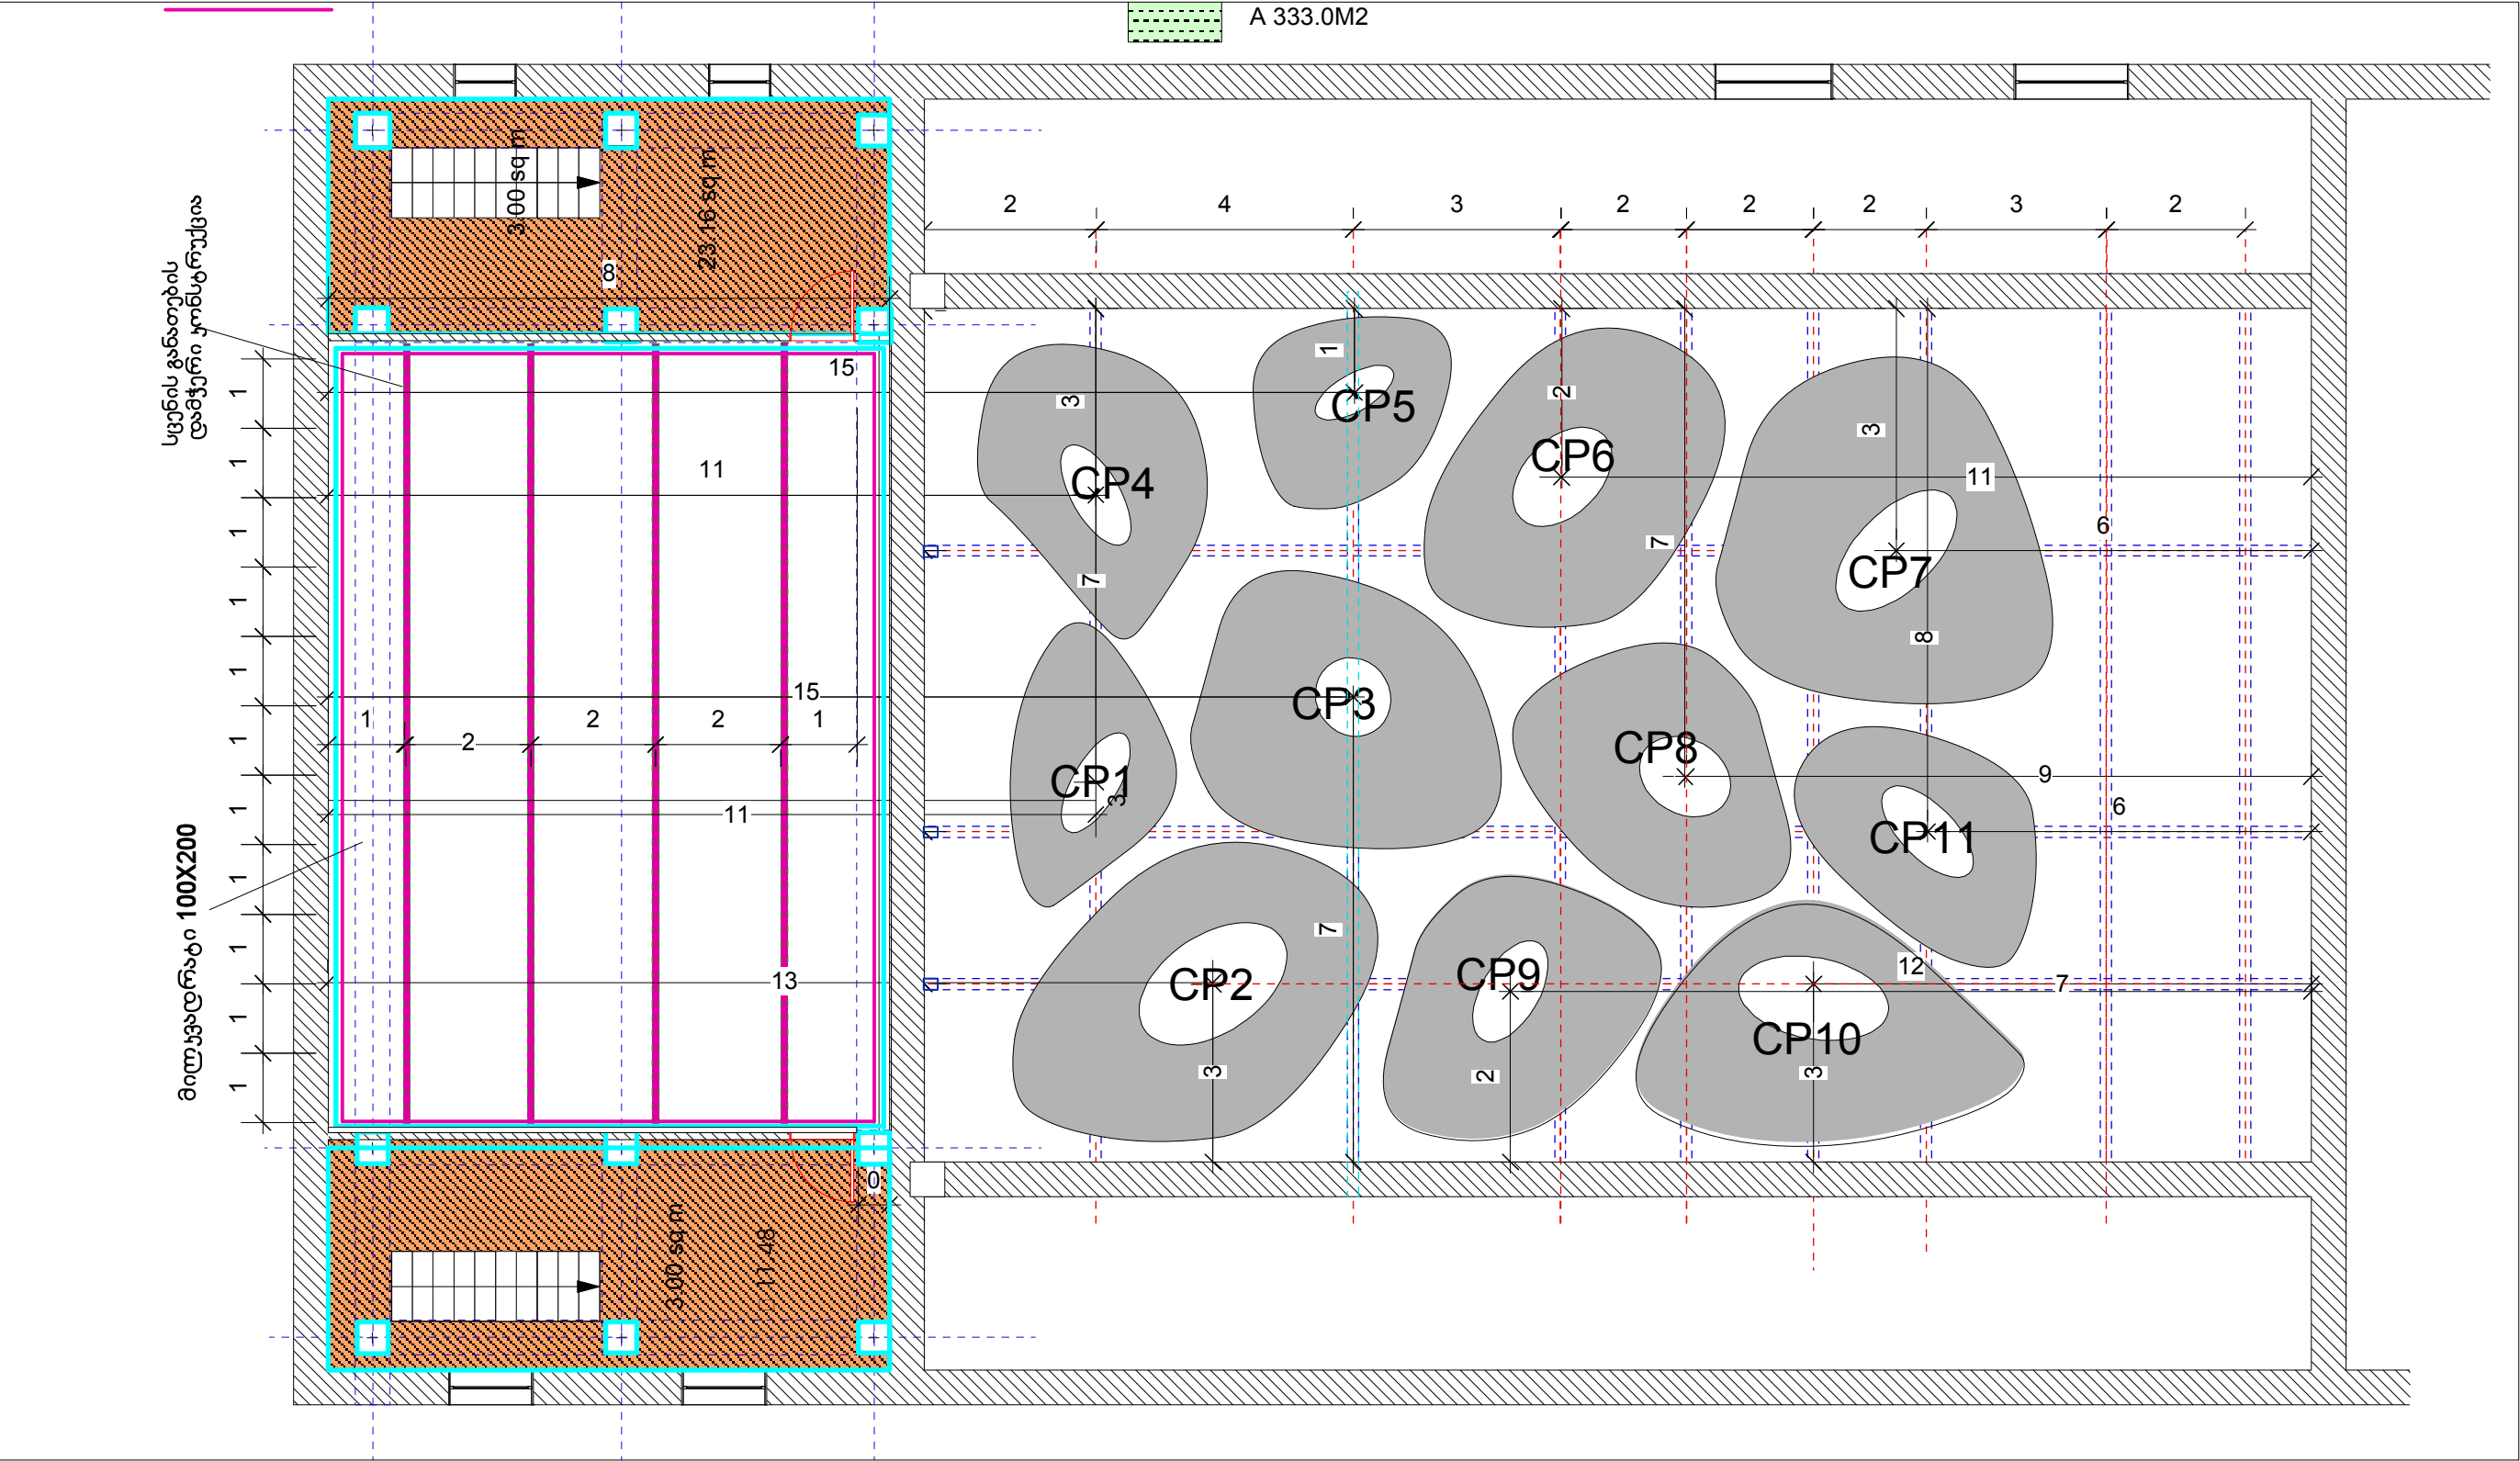

შემსრულებელი "შპს ლინუმი" დამკვეთი ქ.ზუგდიდის მუნიციპალიტეტი		ქალაქ ზუგდიდში მეუნარგიას ქ.№ 6-ში მდებარე მოსწავლე ახალგაზრდობის სასახლის სარეაბილიტაციო სამუშაოების პროექტი	შეასრულა	პ.იოსაძე	ჭერის აკუსტიკურ/დეკორატიული პანელების განლაგების გეგმა მ 1:100 ნახაზი -6
				თ.არველაძე	

