


ჭრილი A-A

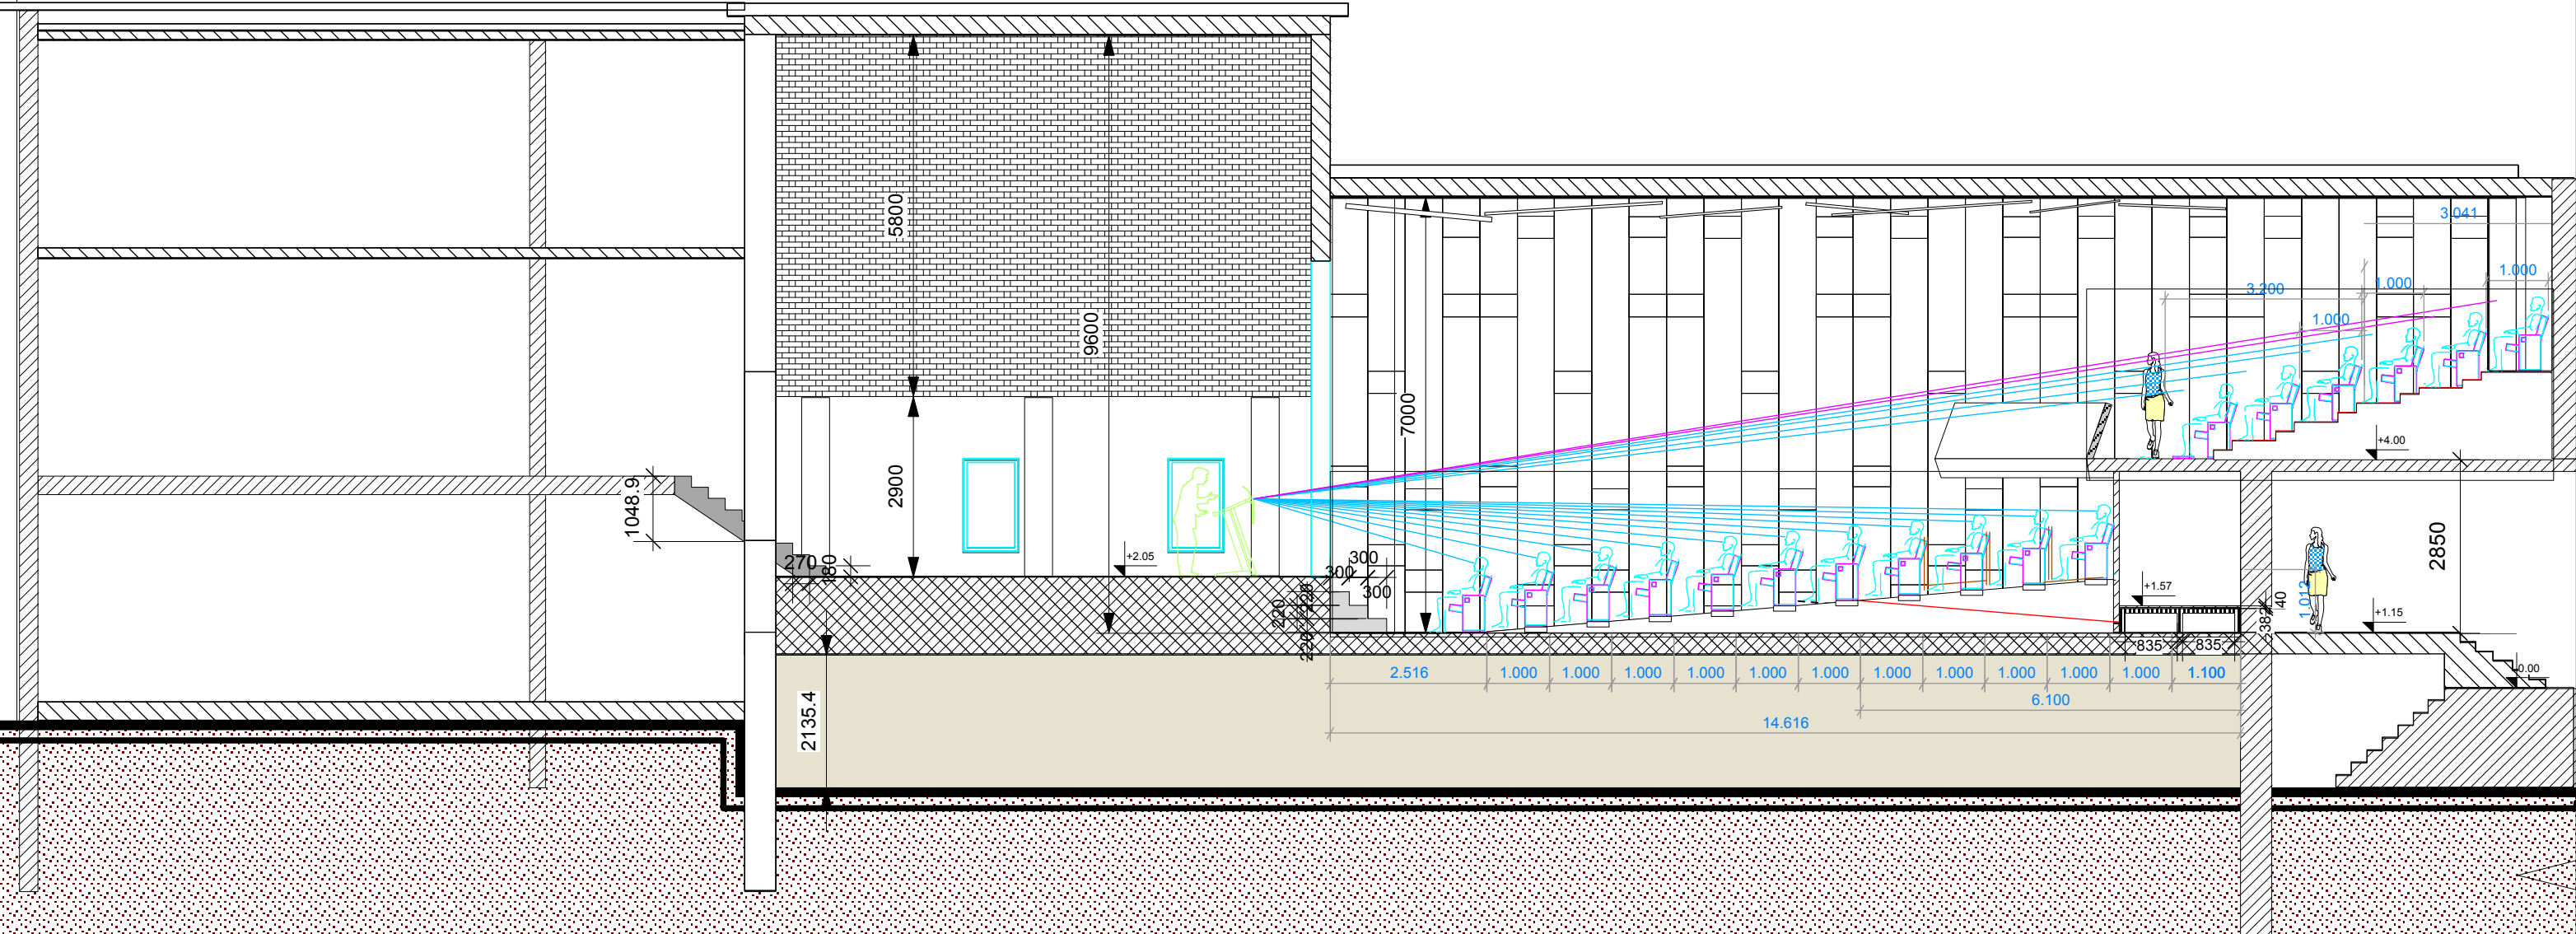

შემსრულებელი "შპს ლინიუმი"
დამკვეთი ქ.ზუგდიდის
მუნიციპალიტეტი





ქალაქ ზუგდიდში მუენარგვას ქ.№ 6-ში მდებარე
მოსწავლე ახალგაზრდობის
სასახლის სარეაბილიტაციო სამუშაოების პროექტი

შეასრულა


პ.იოსაძე
თ.არველაძე

ჭრილი A-A საპროექტო
მ 1:100


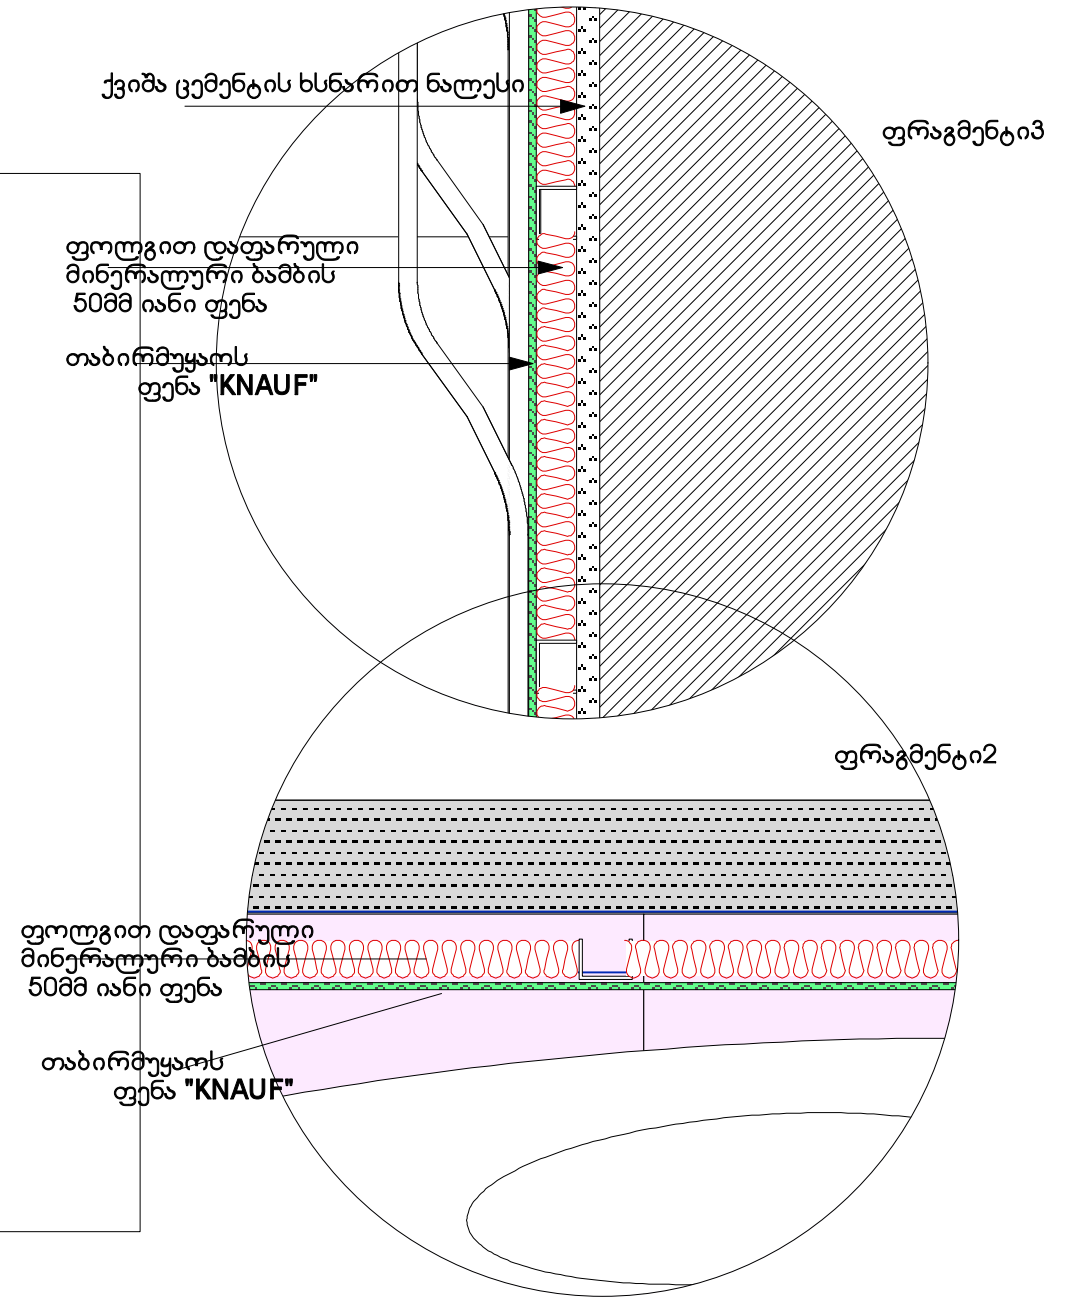
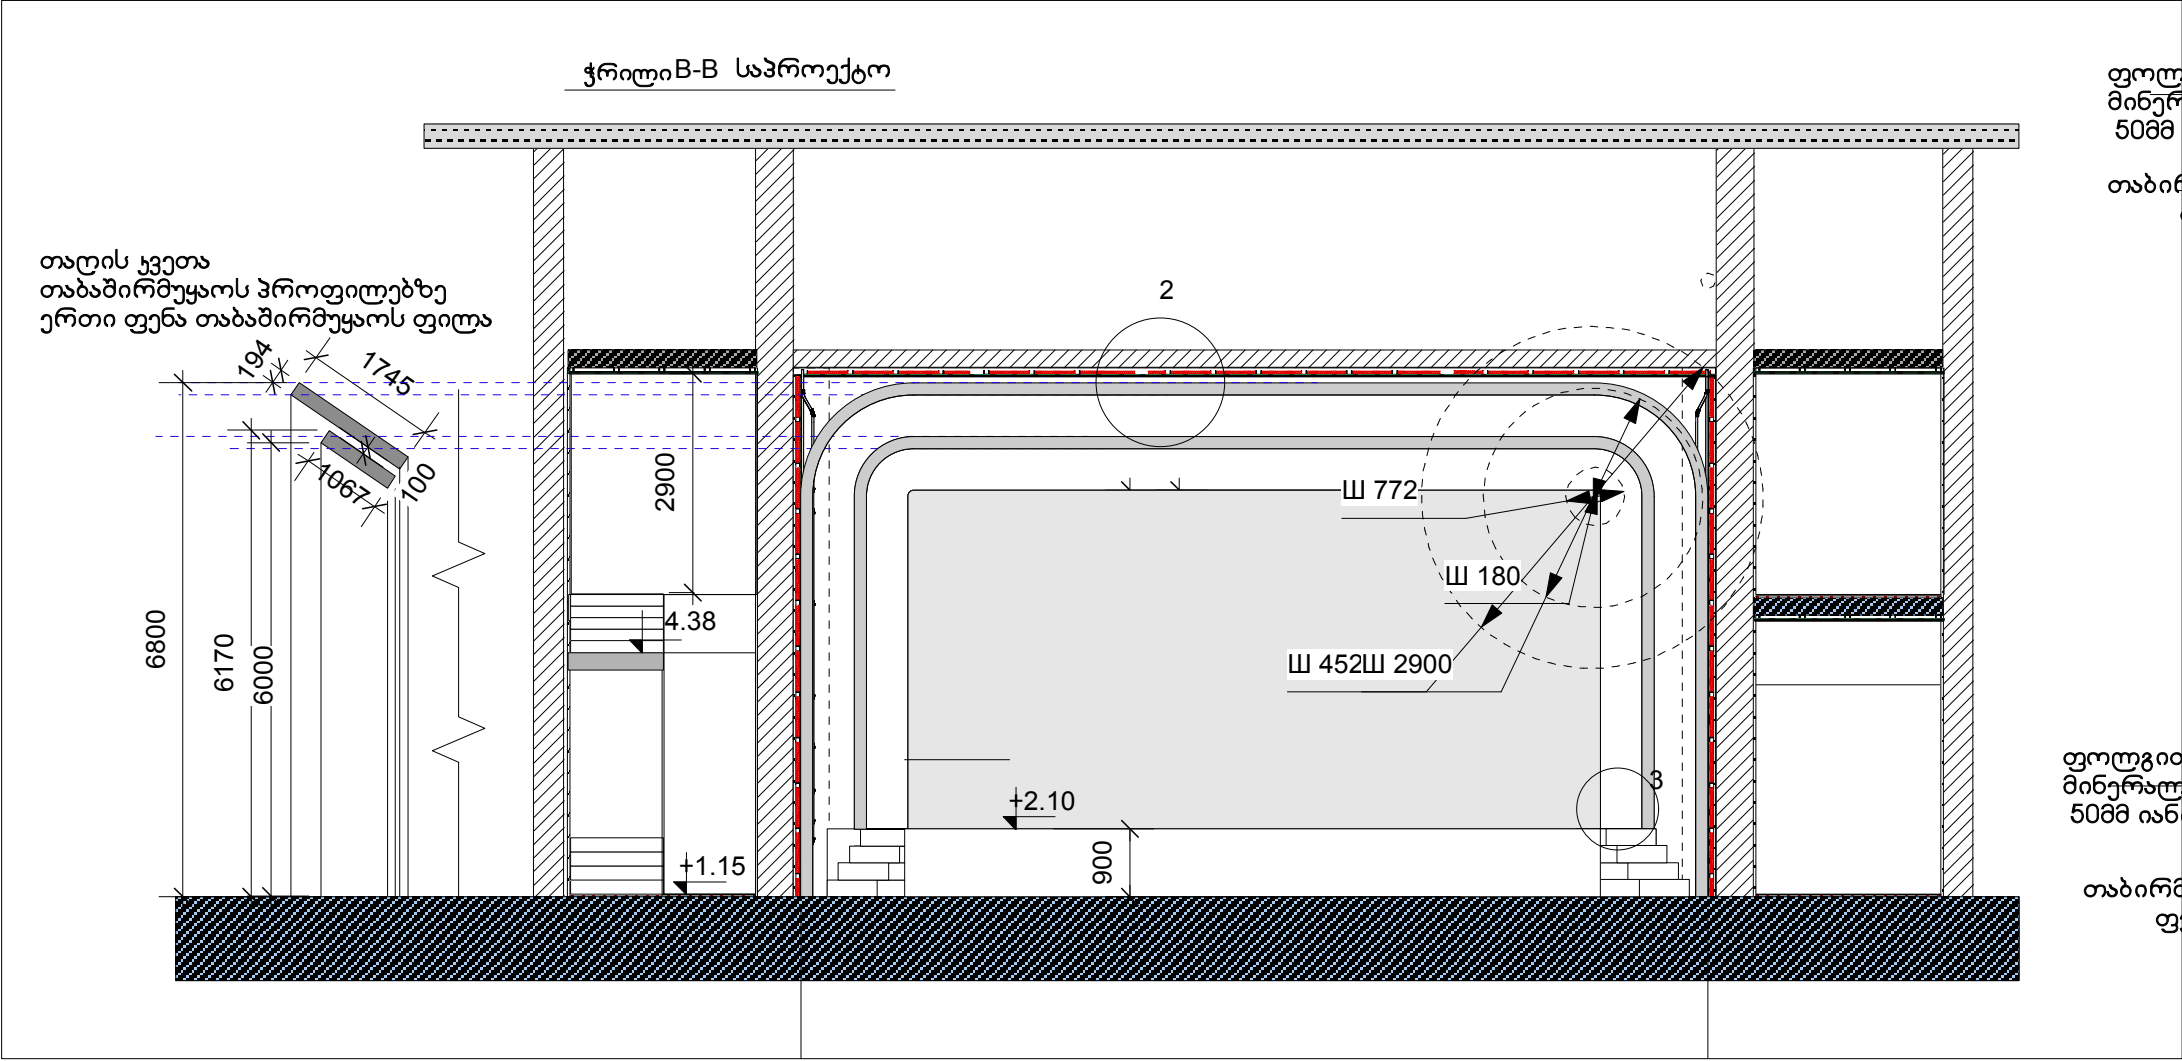


შემსრულებელი "შპს ლინუმი"		ქალაქ ზუგდიდში მეუნარგიას ქ.№ 6-ში მდებარე მოსწავლე ახალგაზრდობის სასახლის სარეაბილიტაციო სამუშაოების პროექტი	შეასრულა	პ.იოსავა	ჭრილი B-B საპროექტო მ 1:100	ნახაზი -10
დამკვეთი ქ.ზუგდიდის მუნიციპალიტეტი				თ.არველაძე		

ჭრილი C-C საპროექტო

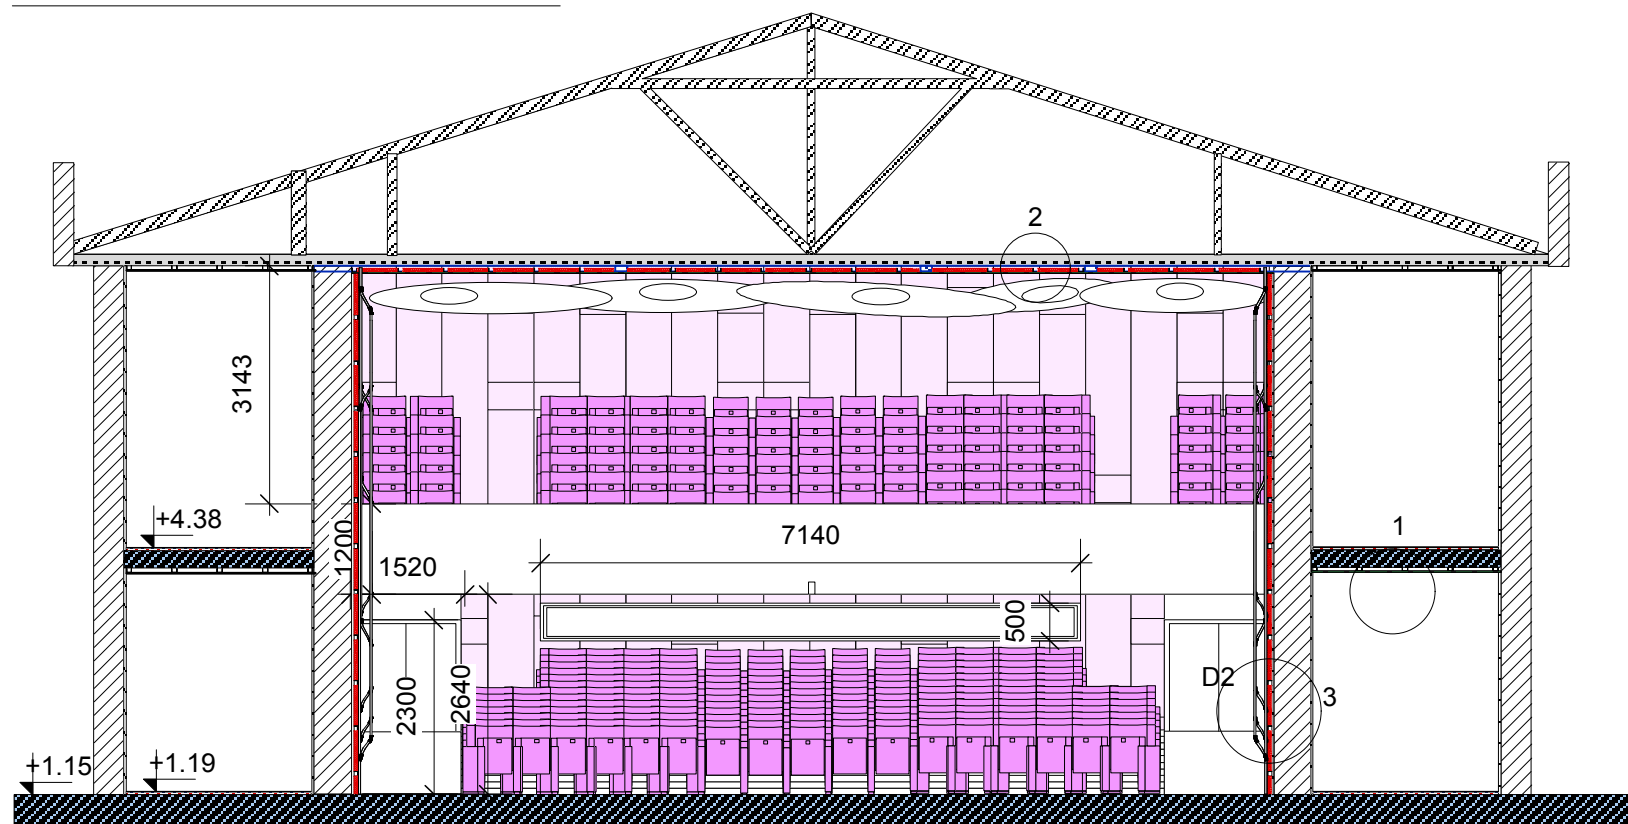

ფრაგმენტი 1

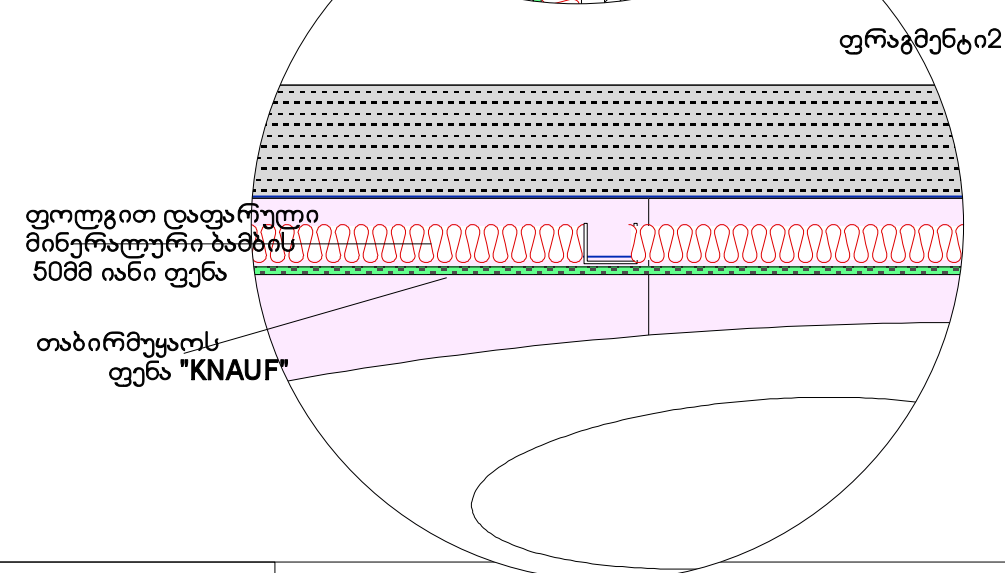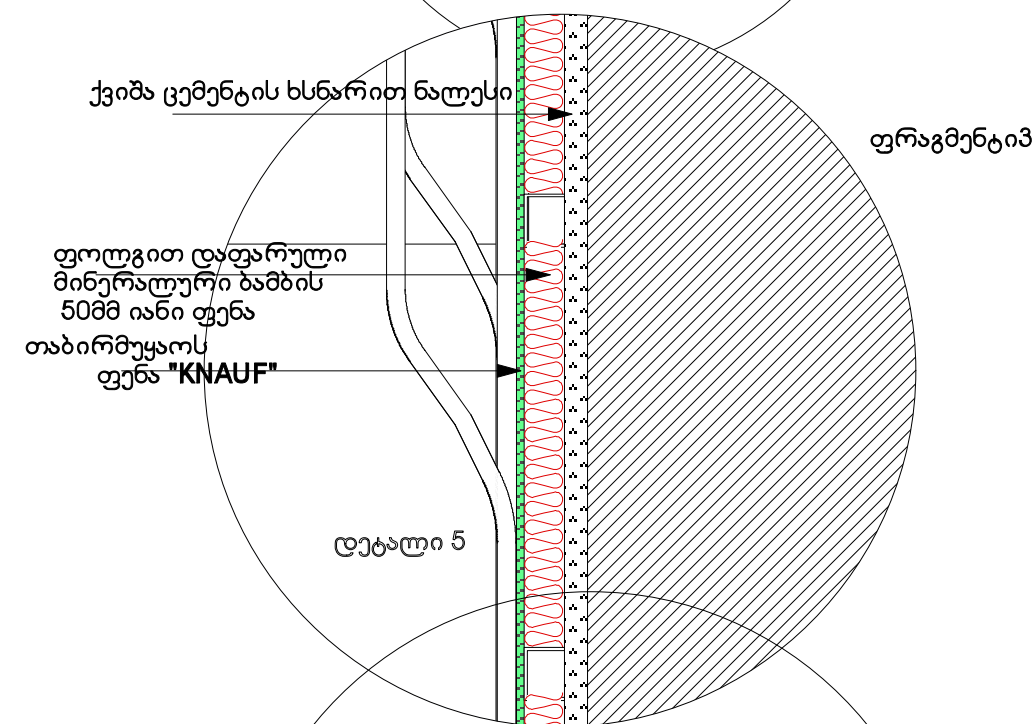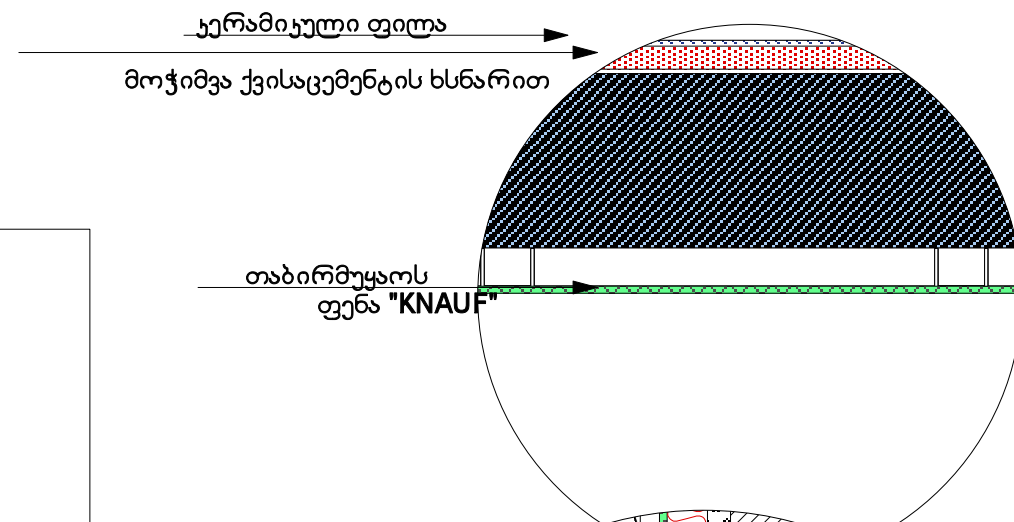

შემსრულებელი "შპს ლინუმი"

დამკვეთი ქ.ზუგდიდის
მუნიციპალიტეტი



ქალაქ ზუგდიდში მეუნარგოას ქ.№ 6-ში მდებარე
მოსწავლე ახალგაზრდობის
სასახლის სარეაბილიტაციო სამუშაოების პროექტი

შეასრულა


პ.იოსაძე

თ.არველაძე


ჭრილი C-C საპროექტო

მ 1:100


ნახაზი -11

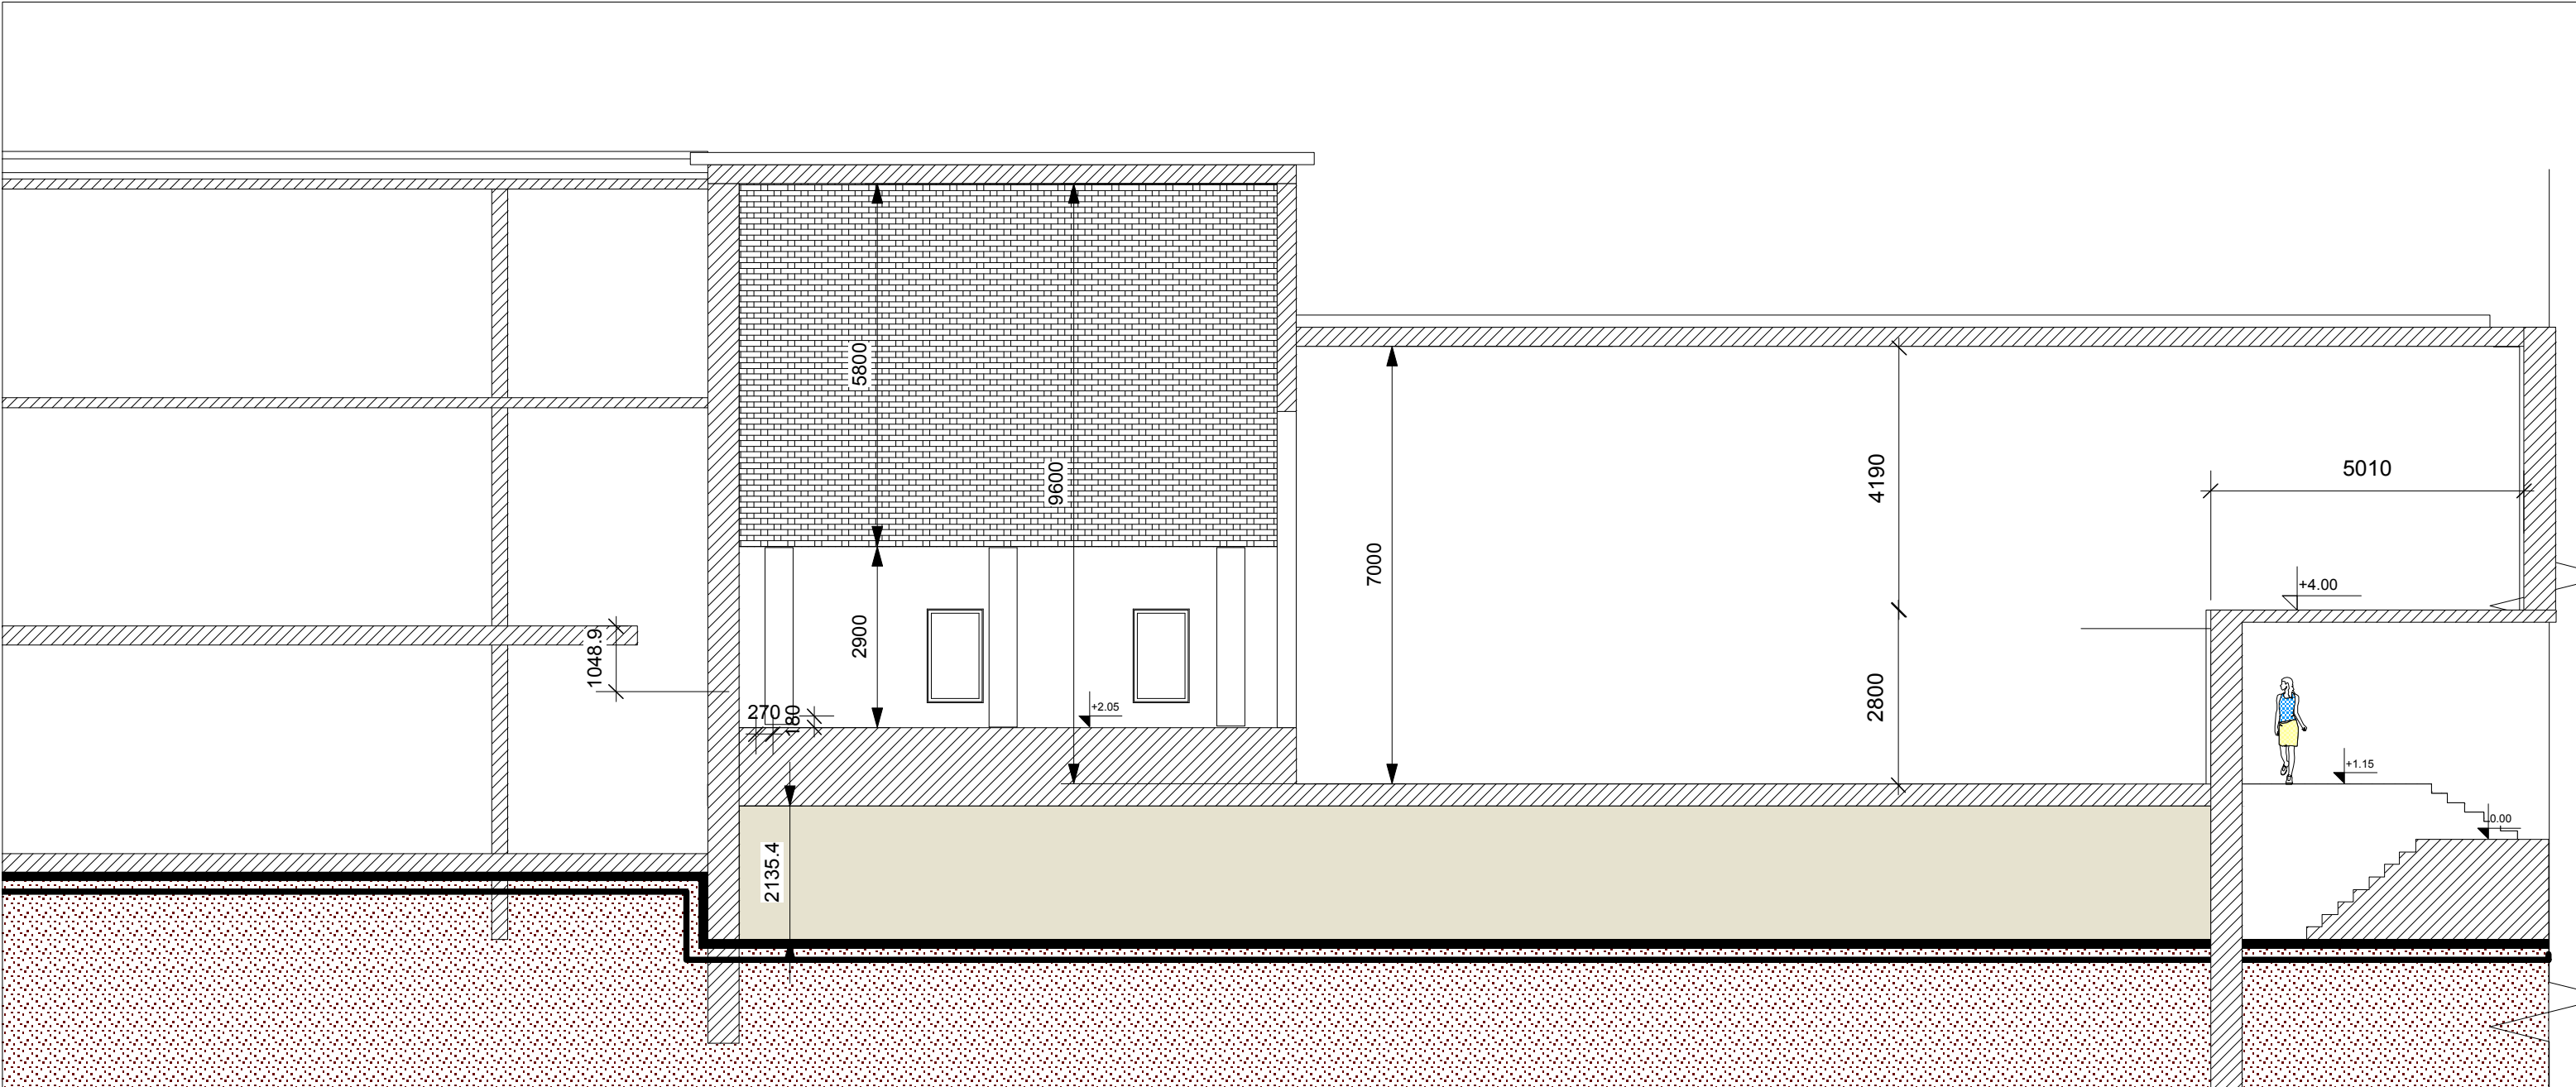


შემსრულებელი "შპს ლინუმი"		ქალაქ ზუგდიდში მეუნარგიას ქ.№ 6-ში მდებარე მოსწავლე ახალგაზრდობის სასახლის სარეაბილიტაციო სამუშაოების პროექტი	შეასრულა	პ.იოსაძე	ჭრილი A-A მ 1:100	არსებული ნახაზი -12
				თ.არველაძე		

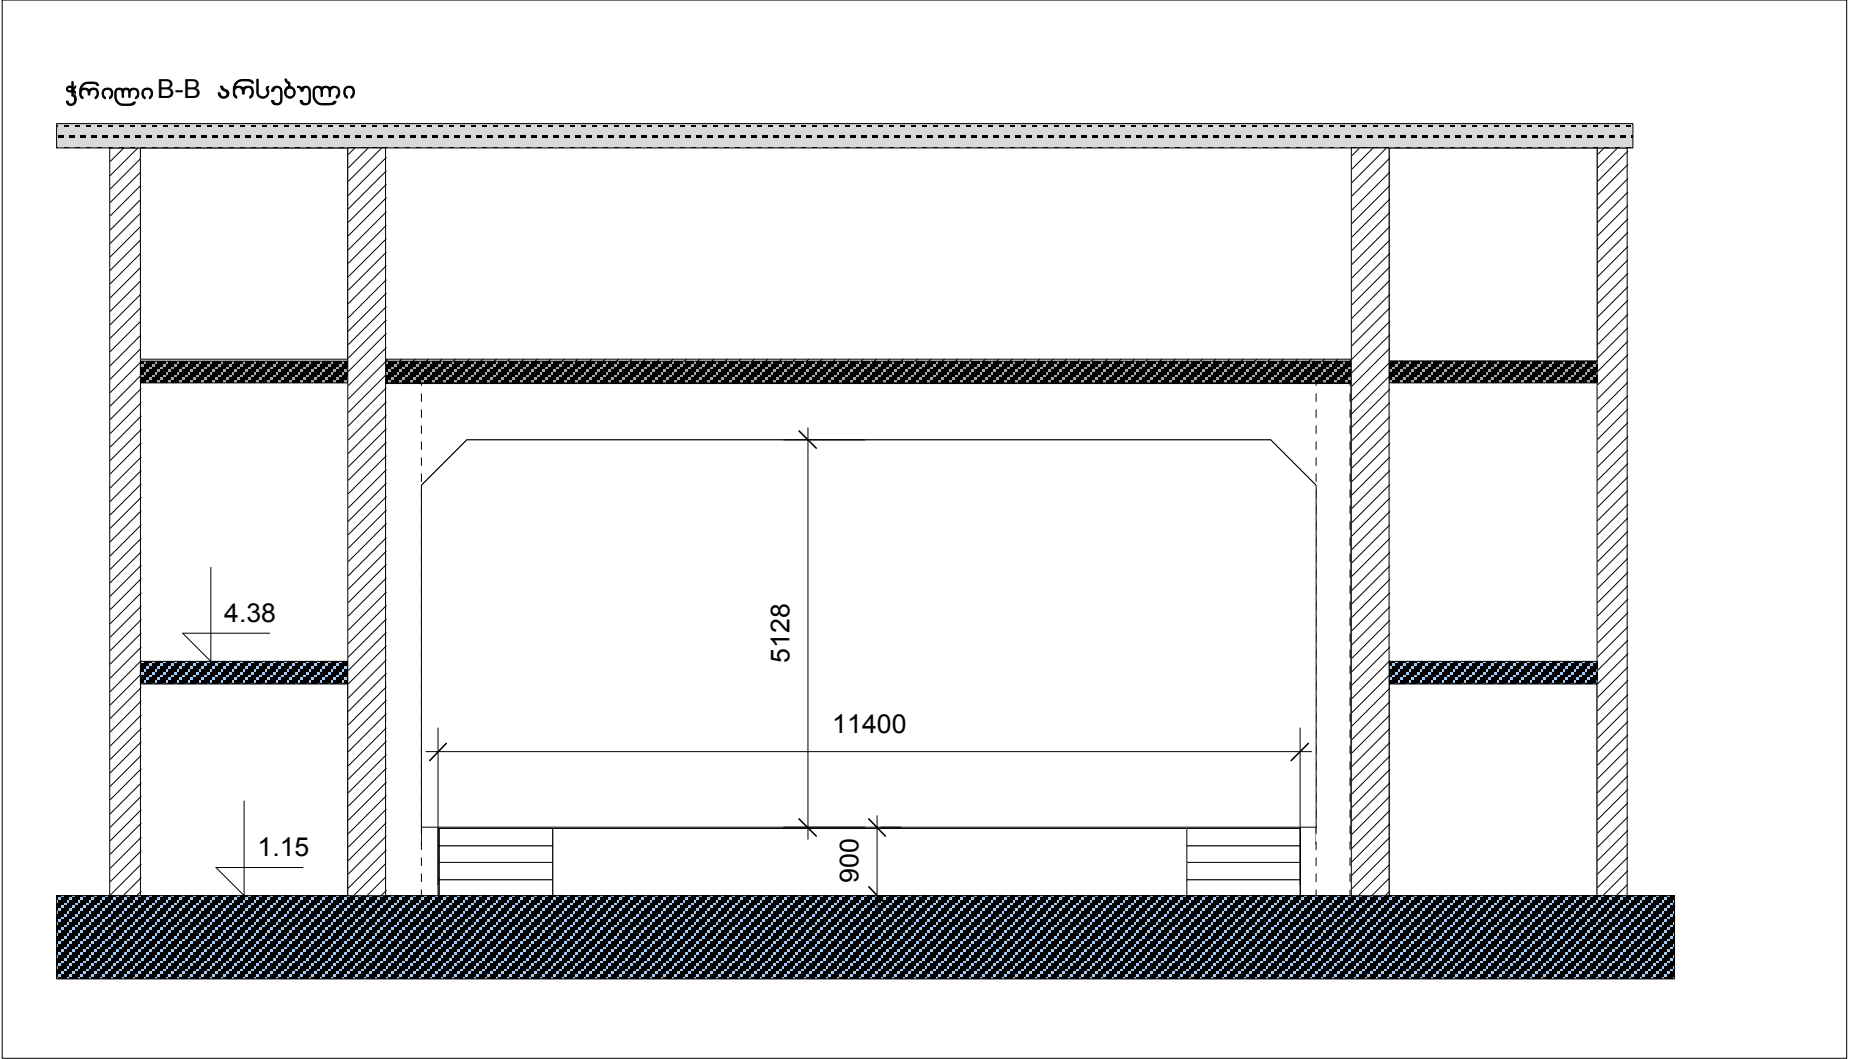

შემსრულებელი "შპს ლინუმი"	 ლინუმი LIGNUM	ქალაქ ზუგდიდში მეუნარგოას ქ.№ 6-ში მდებარე მოსწავლე ახალგაზრდობის სასახლის სარეაბილიტაციო სამუშაოების პროექტი	შეასრულა	პ.იოსავა	ჭრილი B-B არსებული	ნახაზი -13
დამკვეთი ქ.ზუგდიდის მუნიციპალიტეტი				თ.არველაძე		

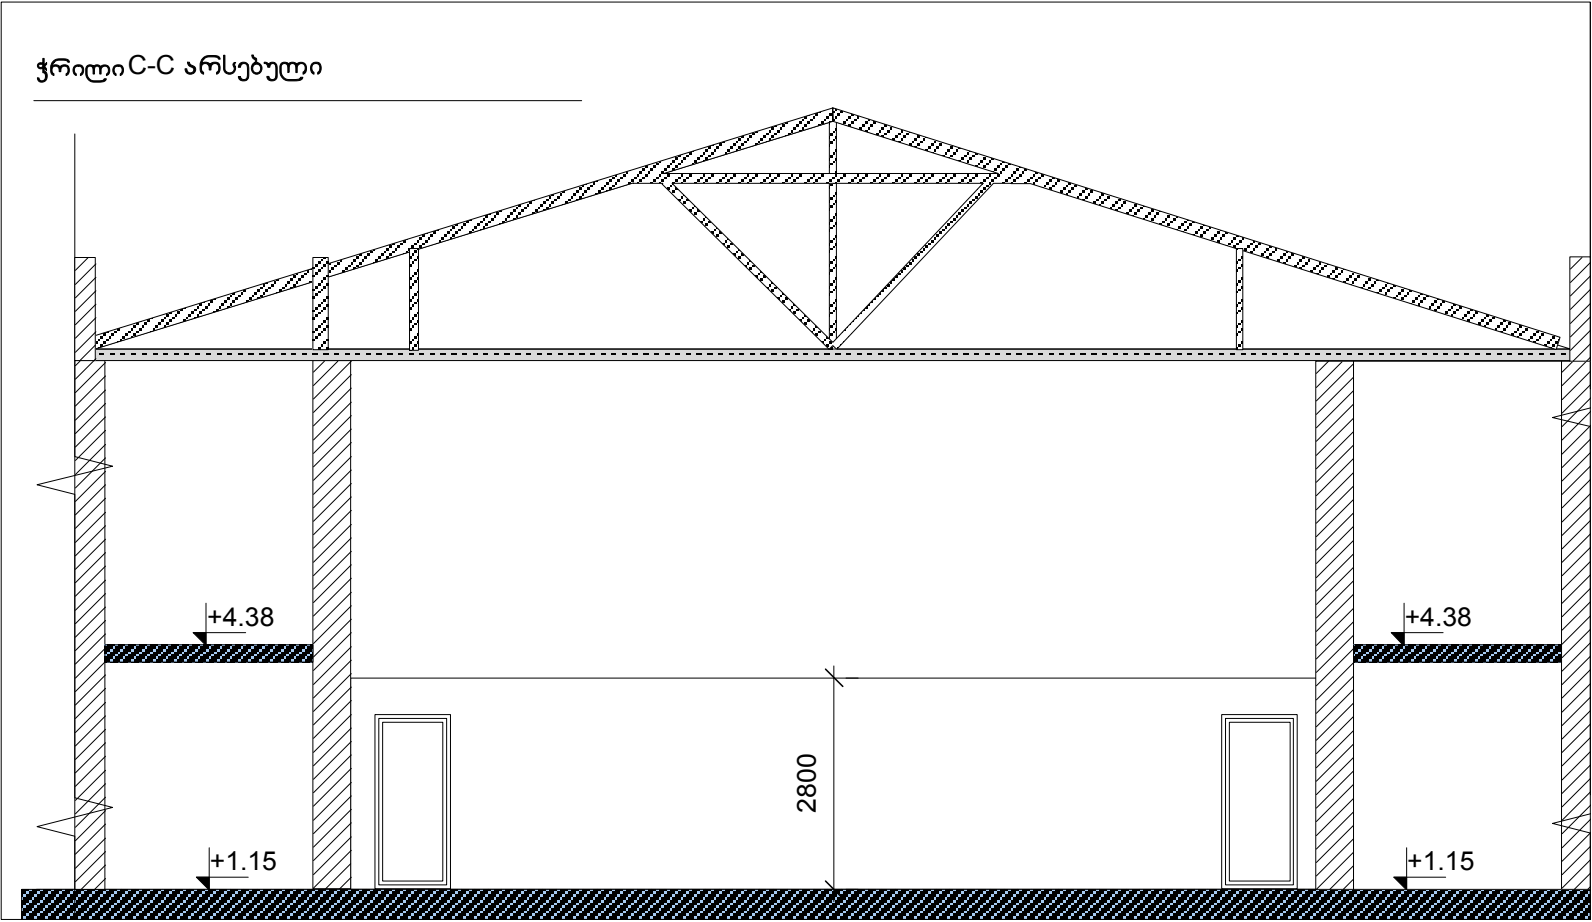

შემსრულებელი "შპს ლინუმი"		ქალაქ ზუგდიდში მეუნარგოას ქ.№ 6-ში მდებარე მოსწავლე ახალგაზრდობის სასახლის სარეაბილიტაციო სამუშაოების პროექტი	შეასრულა	პ.იოსაძე	ჭრილი C-C არსებული მ 1:100	ნახაზი -14
დამკვეთი ქ.ზუგდიდის მუნიციპალიტეტი				თ.არველაძე		

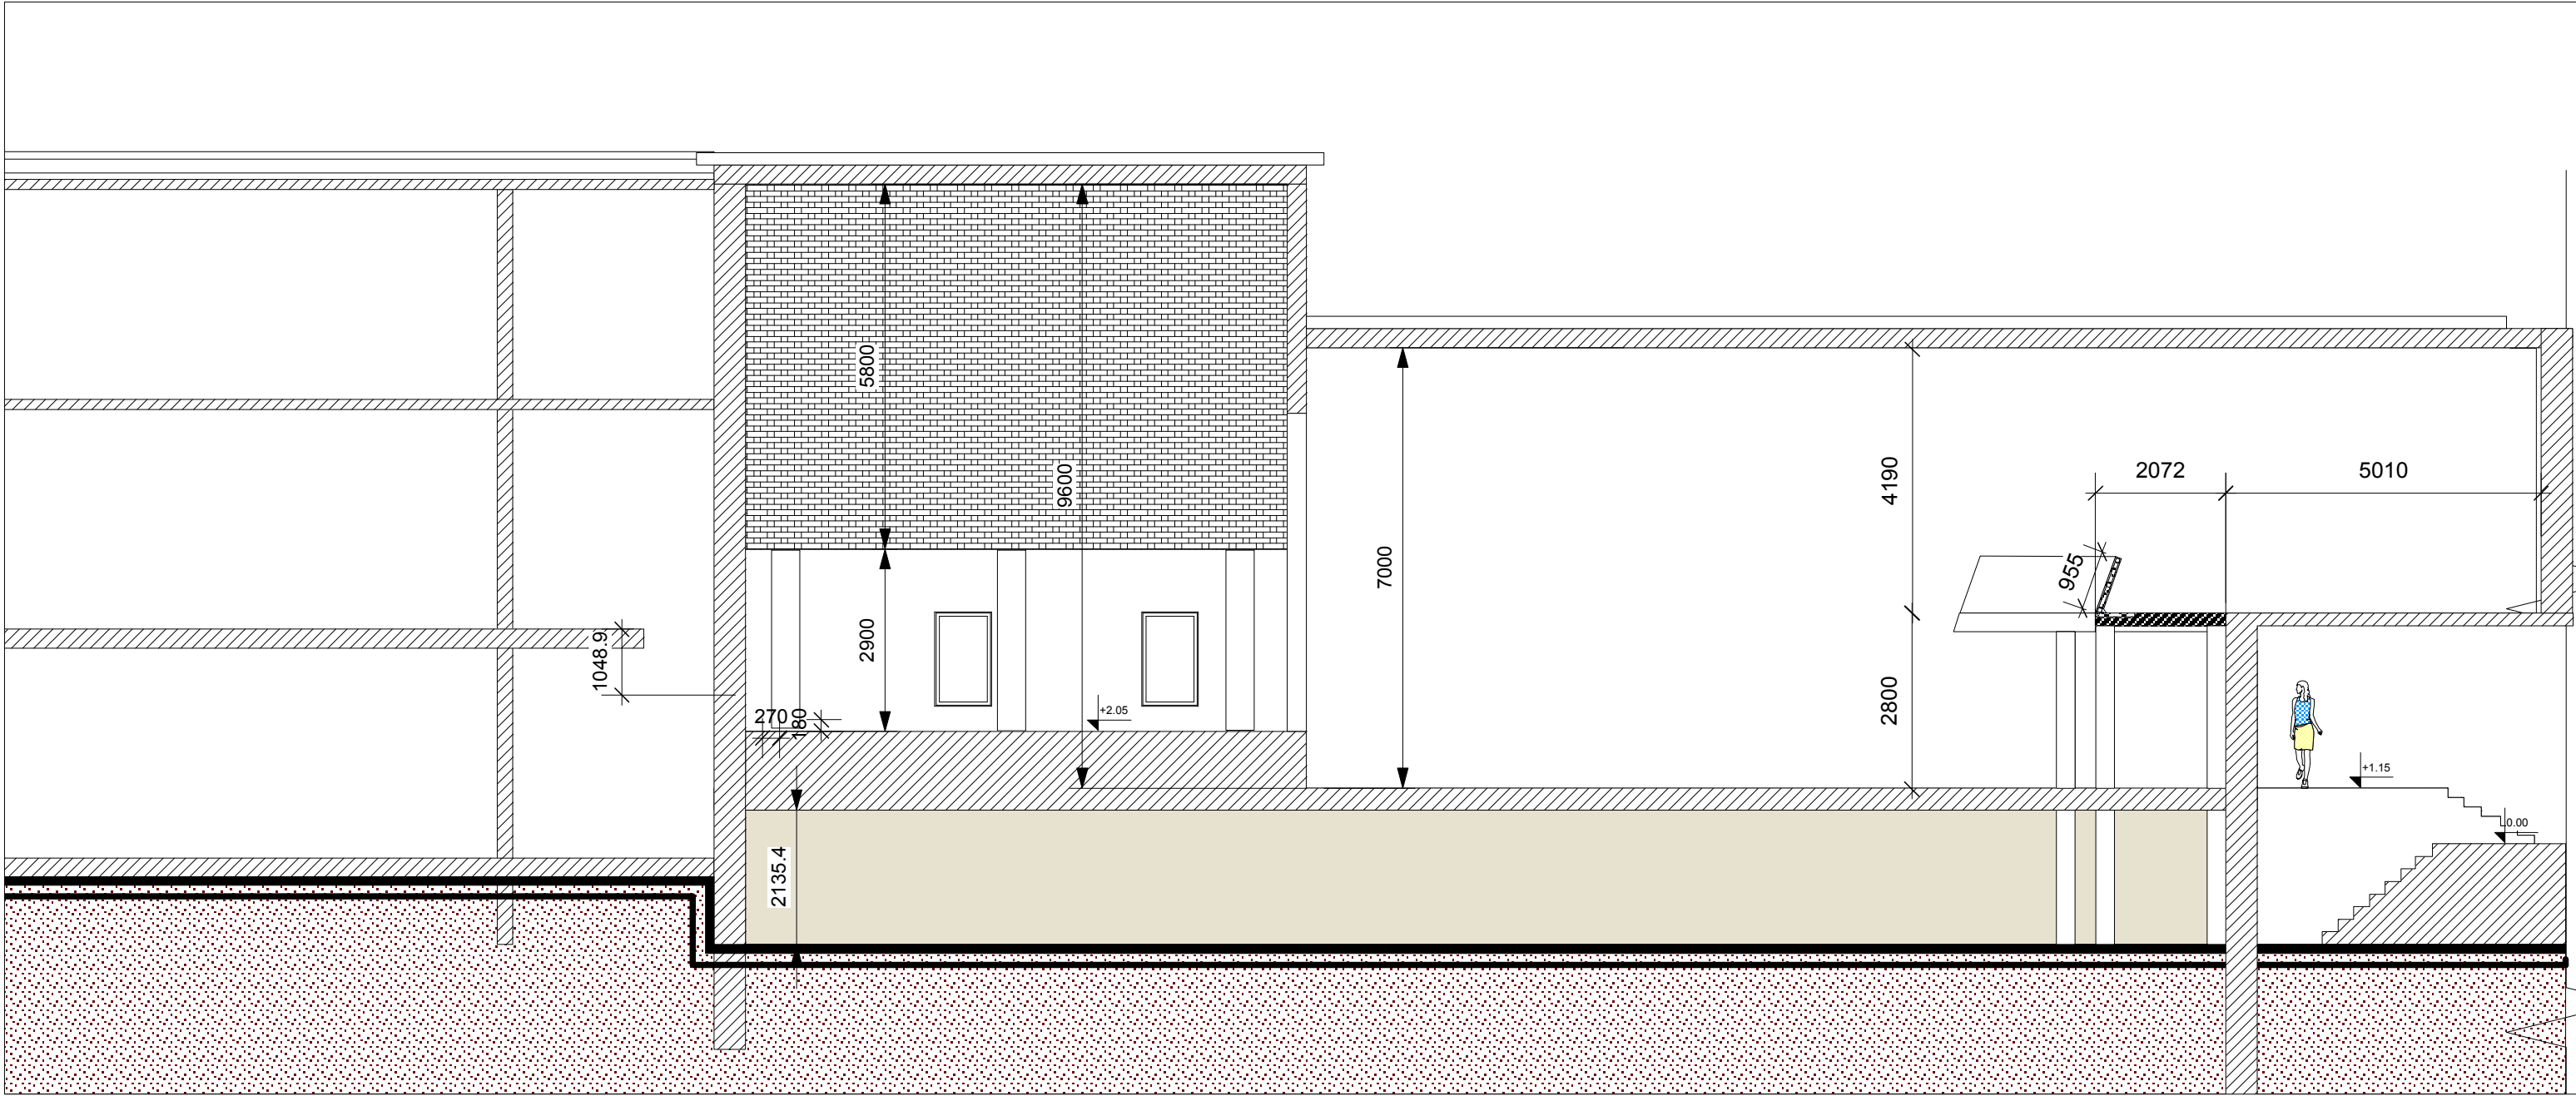

შემსრულებელი "შპს ლინიუმი"

დამკვეთი ქ.ზუგდიდის
მუნიციპალიტეტი



ქალაქ ზუგდიდში მეუნარგო ქ.№ 6-ში მდებარე
მოსწავლე ახალგაზრდობის
სასახლის სარეაბილიტაციო სამუშაოების პროექტი

შეასრულა

პ.იოსავა


თ.არველაძე

ჭრილი A-A


საპროექტო იარუსი

მ 1:100

ნახაზი -15

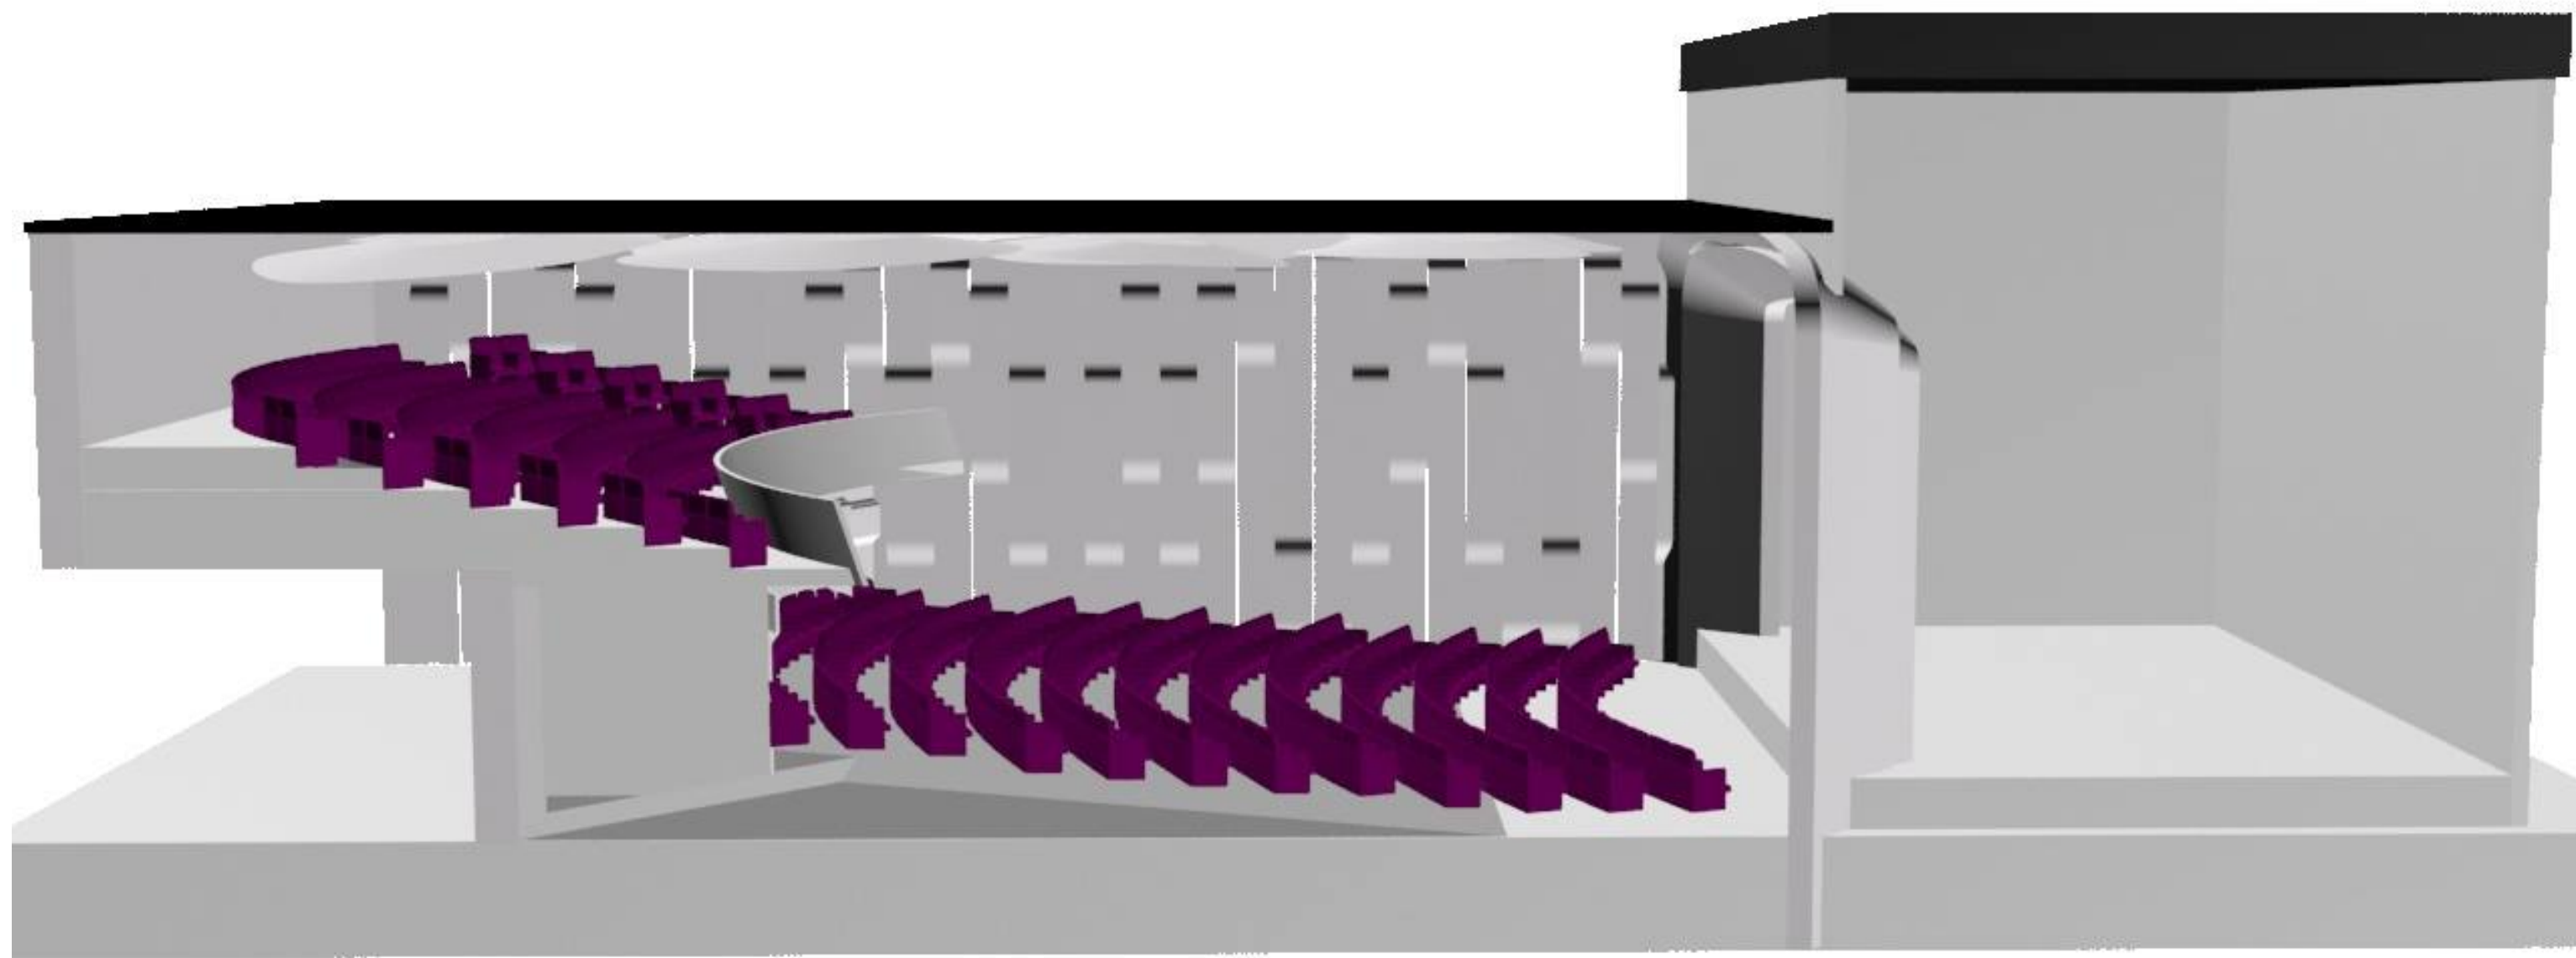

შემსრულებელი "შპს ლინიუმი"	 ლინიუმი ■ LIGNUM	ქალაქ ზუგდიდში მეუნარგიას ქ.№ 6-ში მდებარე მოსწავლე ახალგაზრდობის სასახლის სარეაბილიტაციო სამუშაოების პროექტი	შეასრულა	პ.იოსავა	ჭრილი მ 1:100	ნახაზი -16
დამკვეთი ქ.ზუგდიდის მუნიციპალიტეტი				თ.არველაძე		

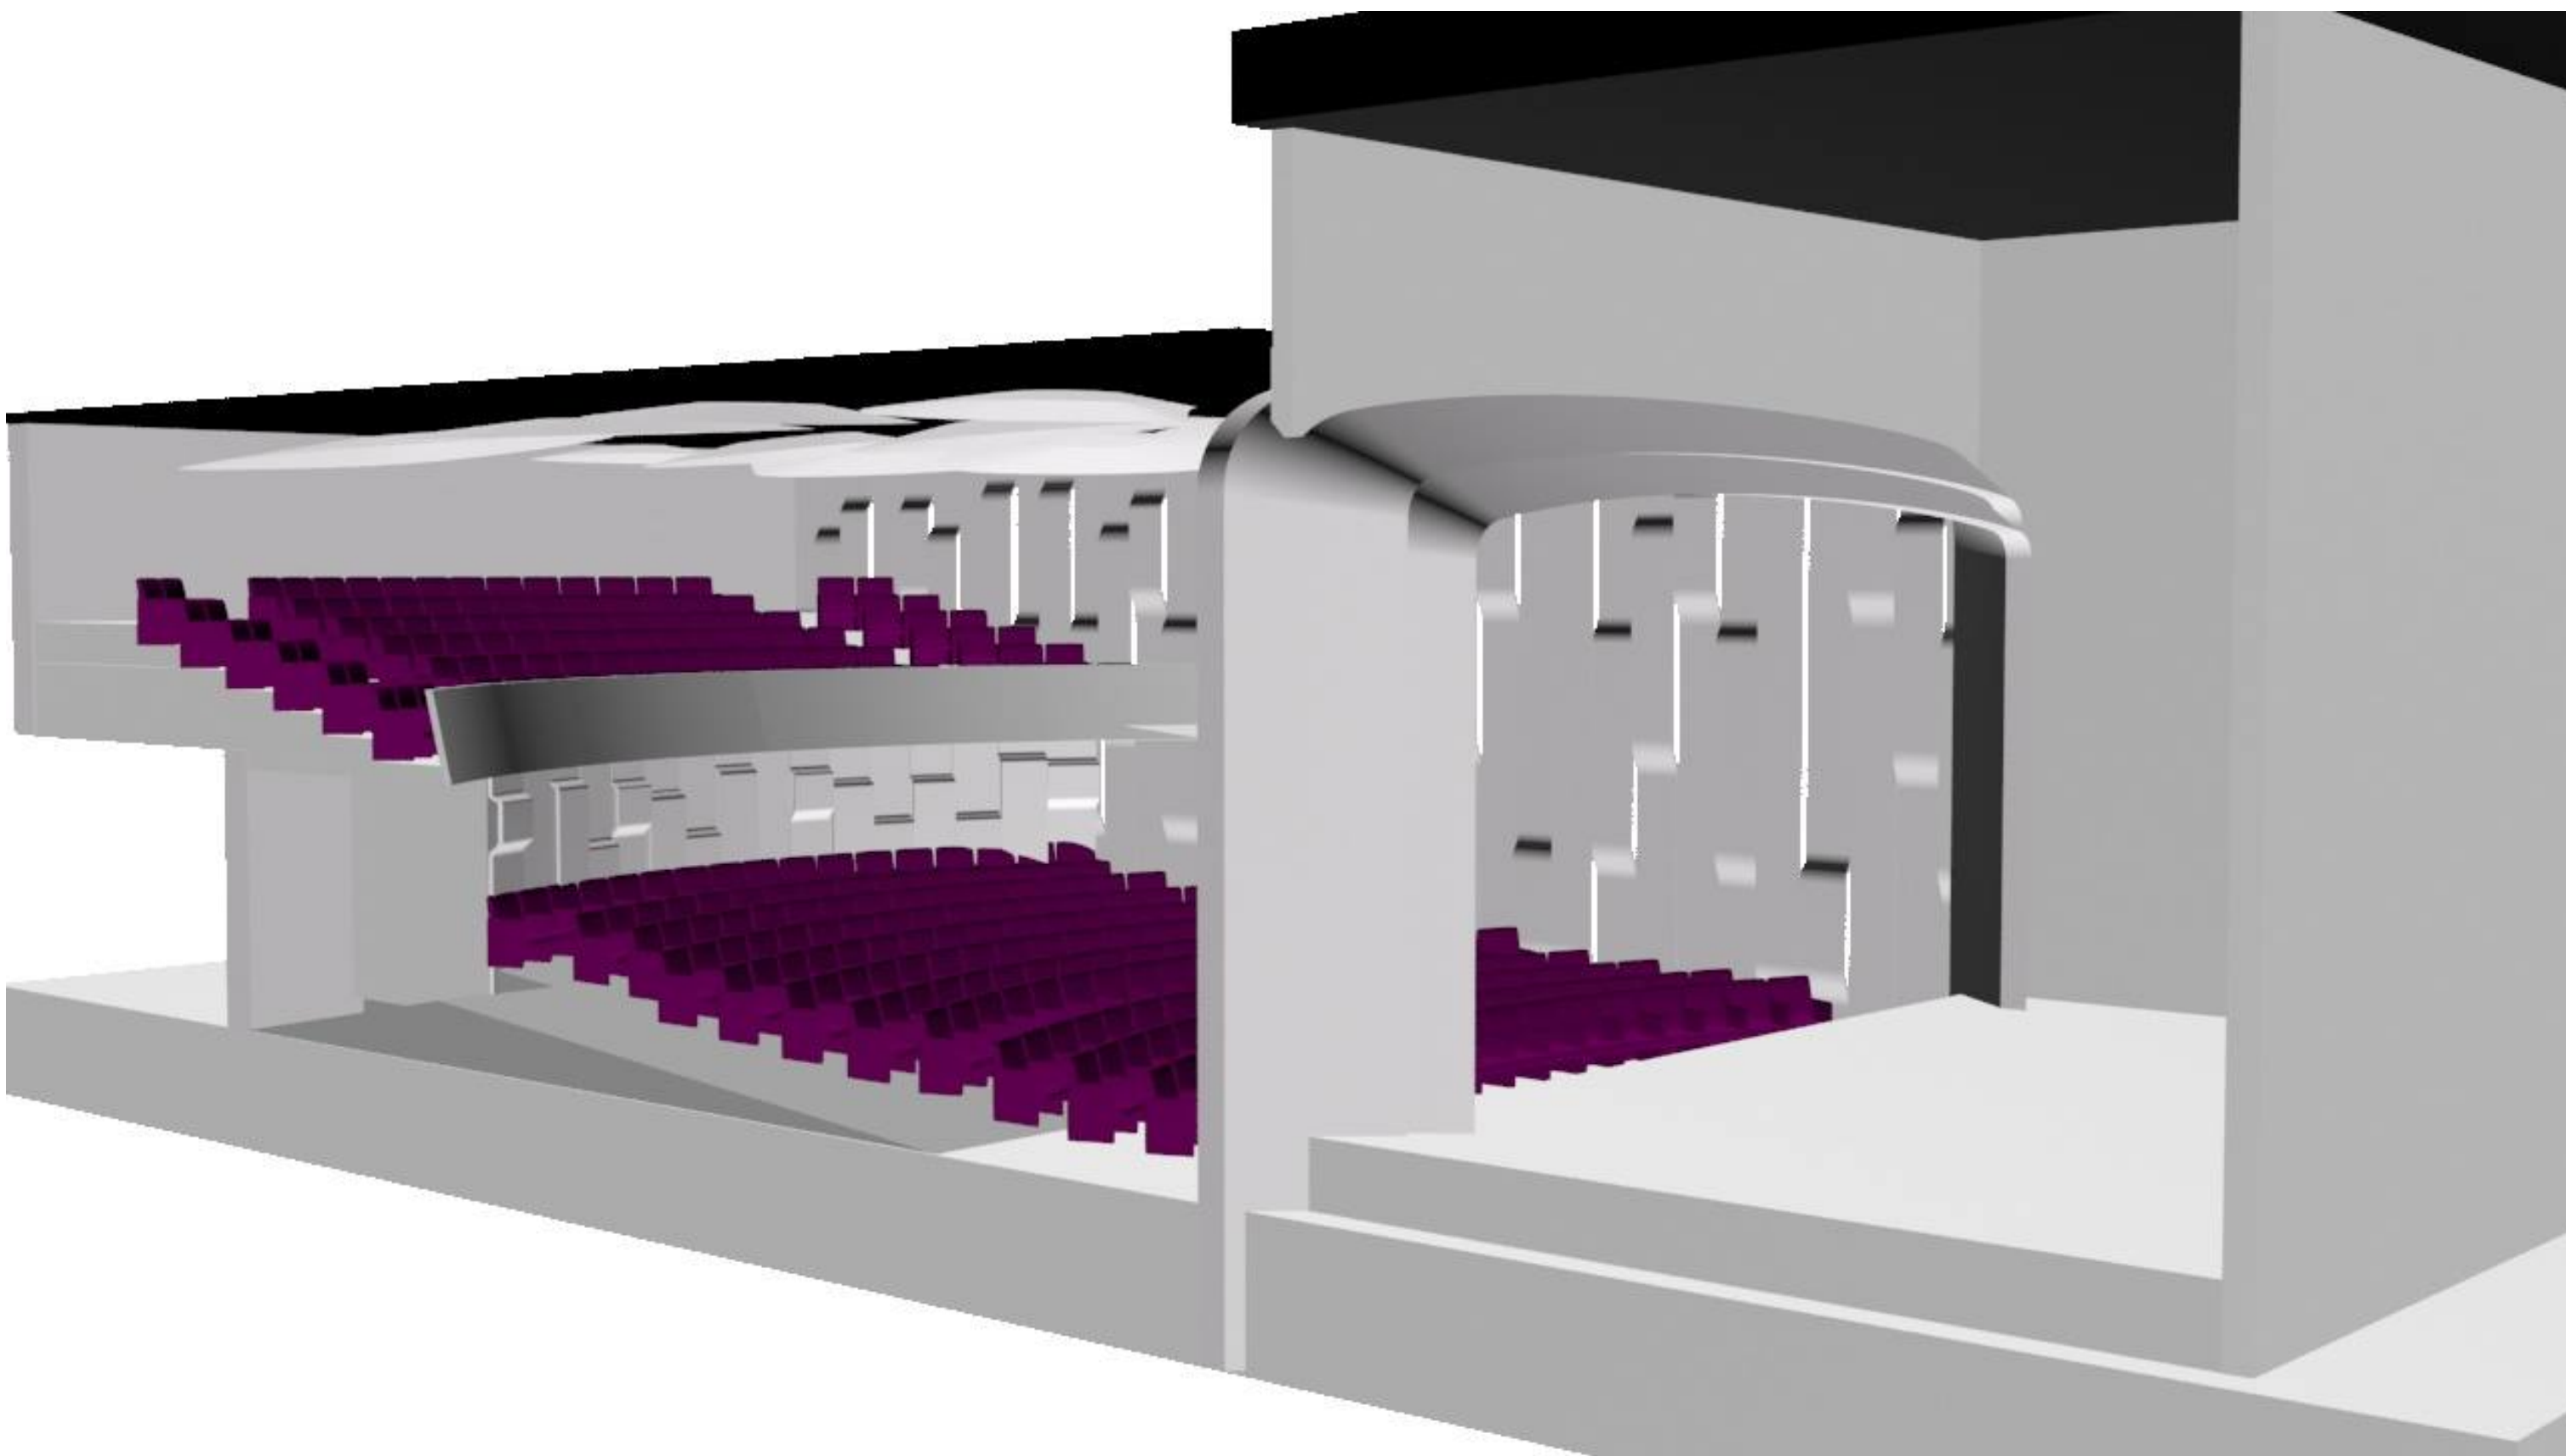

შემსრულებელი "შპს ლინიუმი" დამკვეთი ქ.ზუგდიდის მუნიციპალიტეტი	 ლინუმი ■ LIGNUM	ქალაქ ზუგდიდში მეუნარგიას ქ.№ 6-ში მდებარე მოსწავლე ახალგაზრდობის სასახლის სარეაბილიტაციო სამუშაოების პროექტი	შეასრულა	პ.იოსავა თ.არველაძე	ჭრილი მ 1:100	ნახაზი -17
---	--	--	-----------------	-----------------------------------	-----------------------------	-------------------