


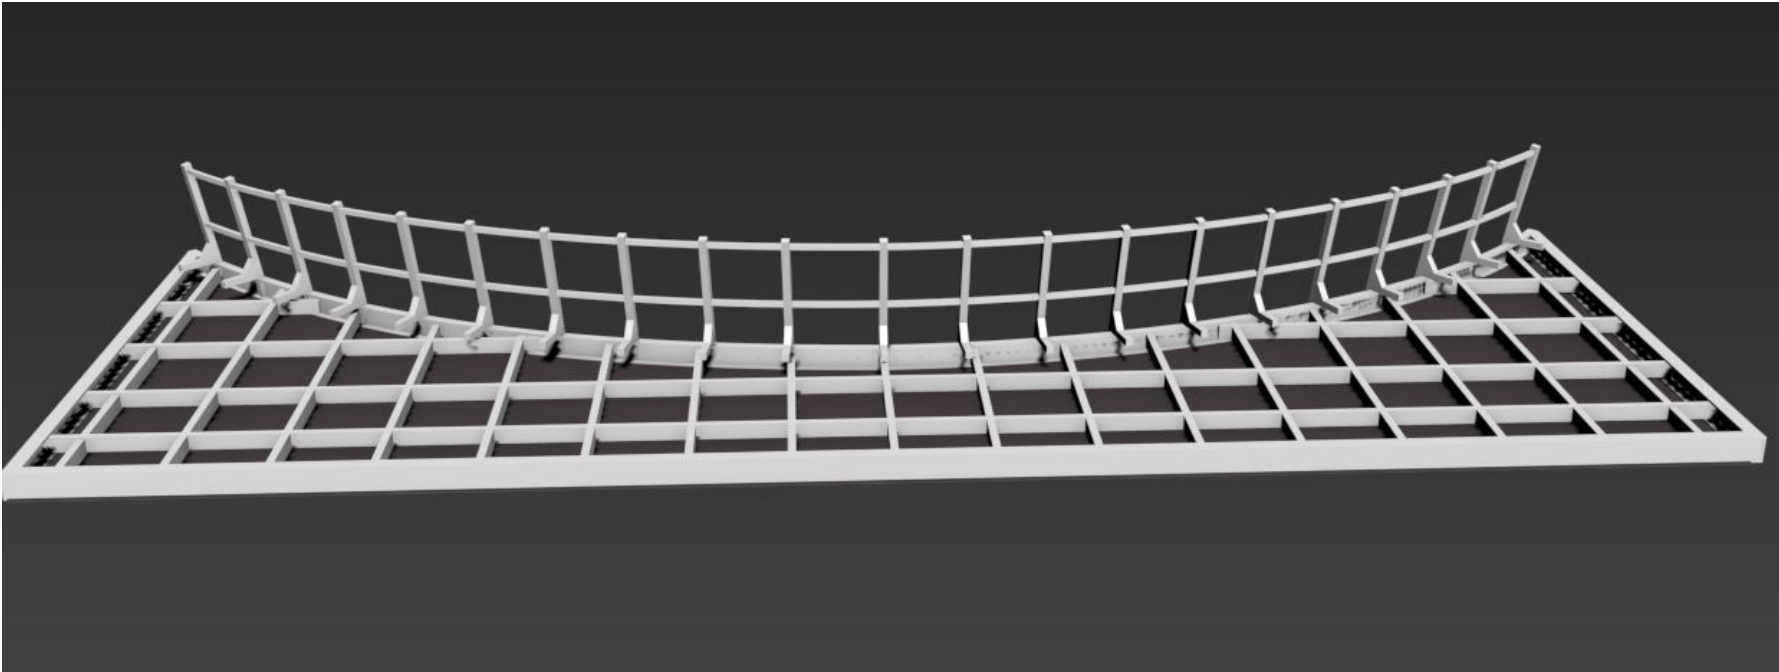
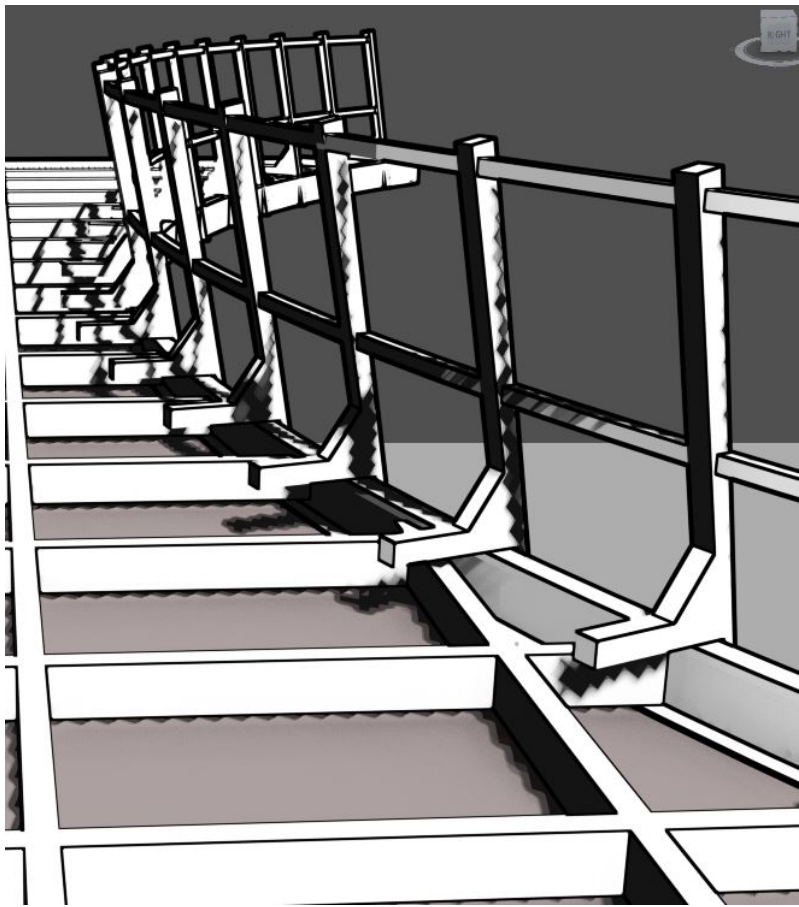
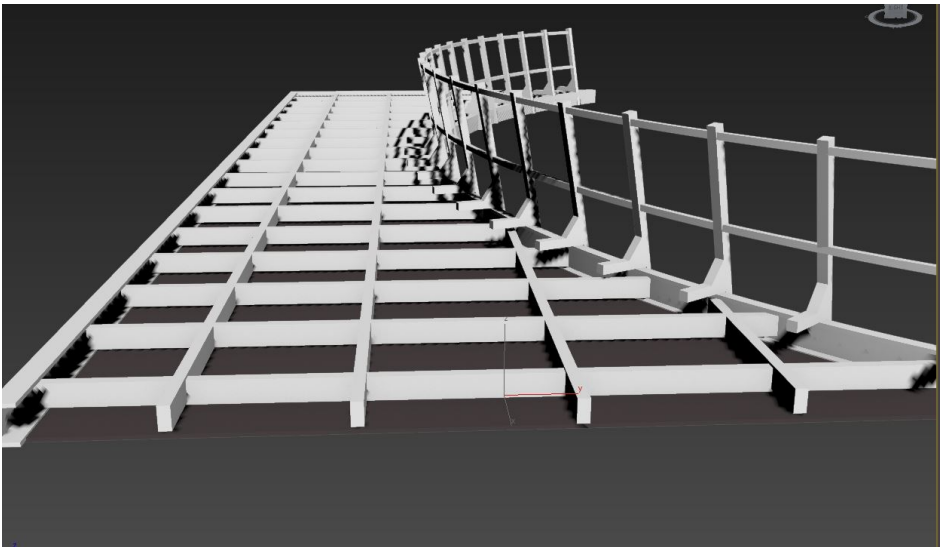
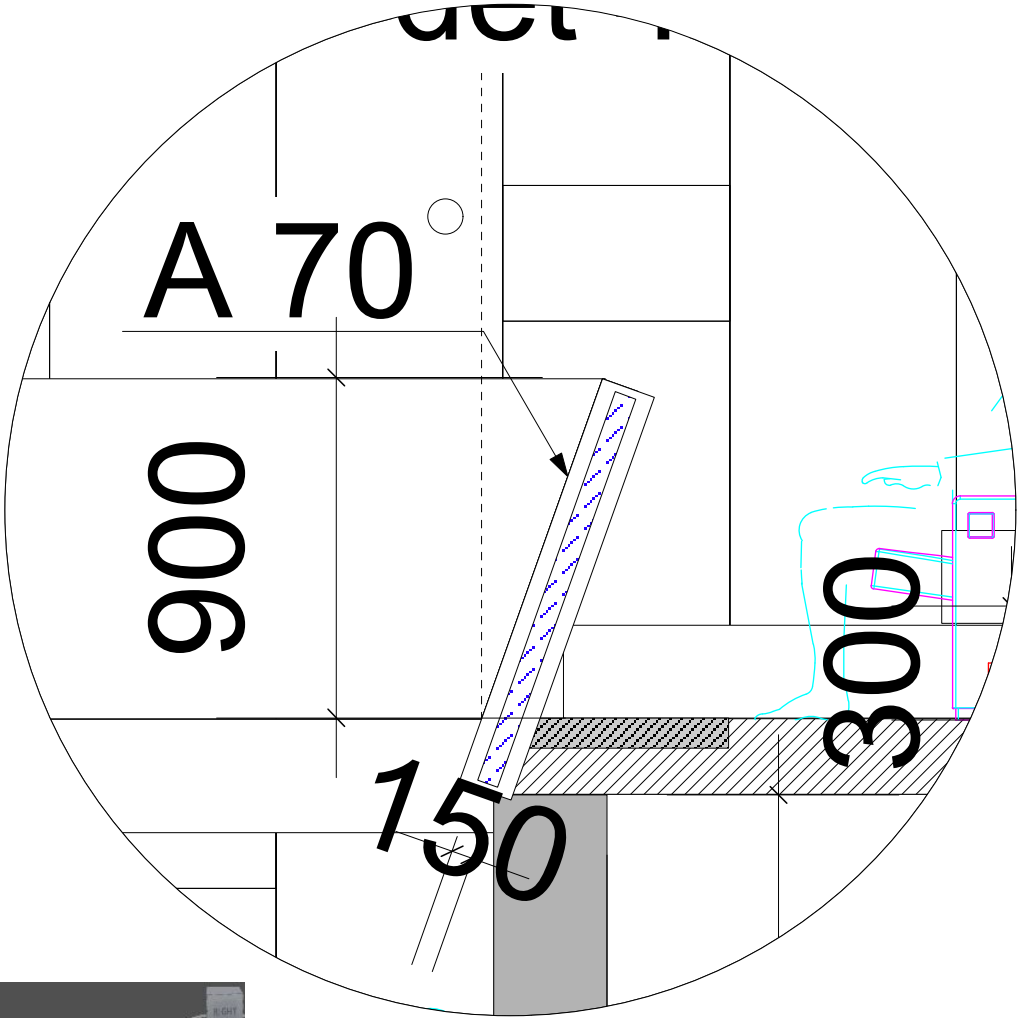
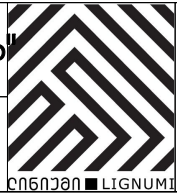


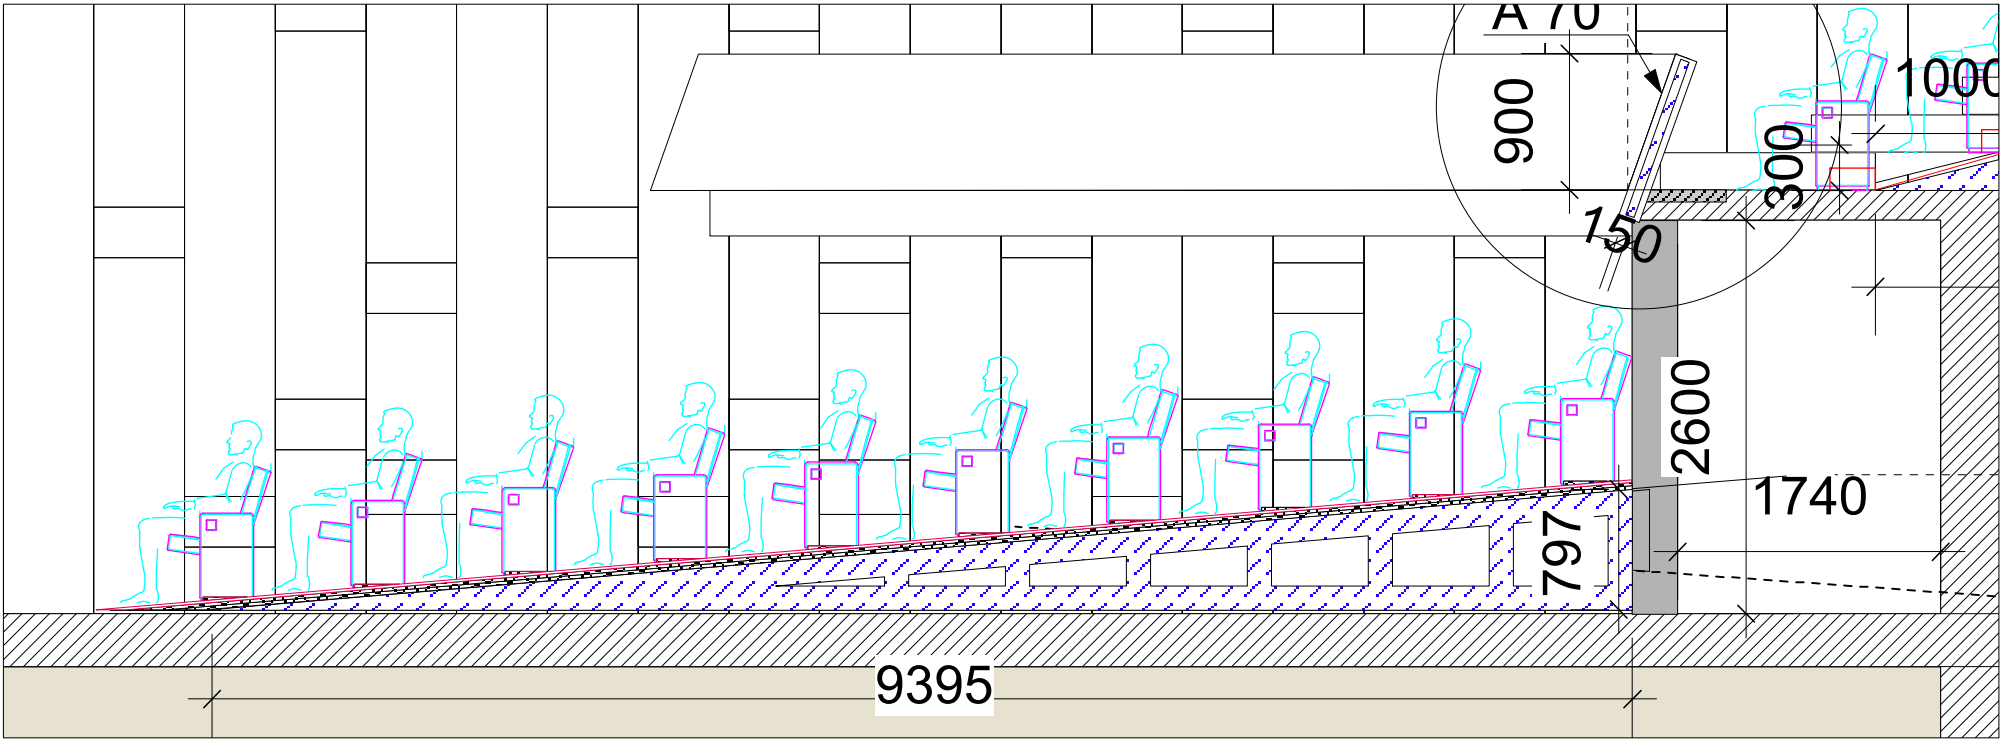

შემსრულებელი "შპს ლინუმი" დამკვეთი ქ.ზუგდიდის მუნიციპალიტეტი		ქალაქ ზუგდიდში მეუნარგიას ქ.№ 6-ში მდებარე მოსწავლე ახალგაზრდობის სასახლის სარეაბილიტაციო სამუშაოების პროექტი	შეასრულა	პ.იოსავა თ.არველაძე	აივნის მოაჯირის დეტალი მ 1:25 იარუსის მოწყობის კონსტრუქცია ნახაზი -20
--	---	--	-----------------	-----------------------------------	--

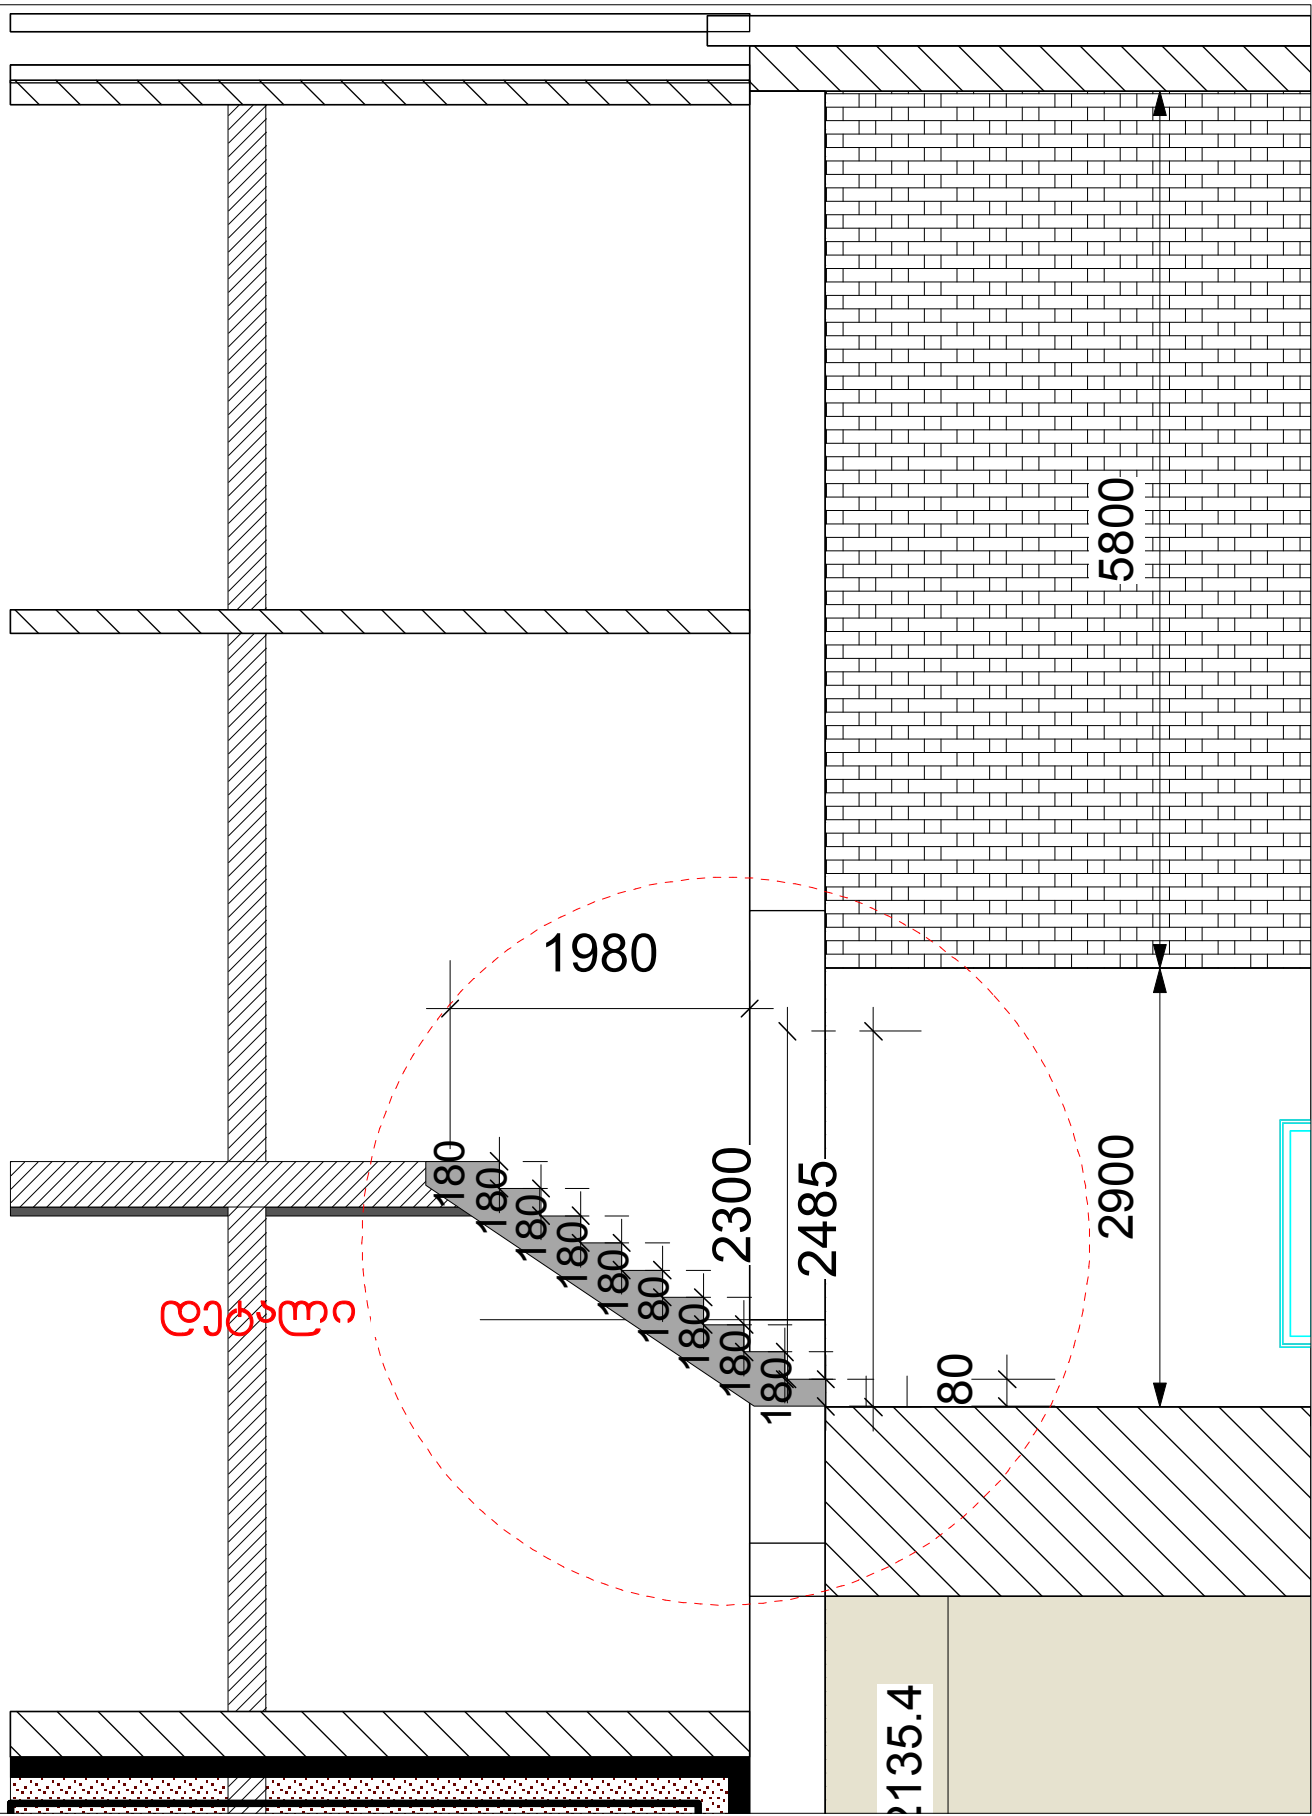


შემსრულებელი "შპს ლინუმი"		ქალაქ ზუგდიდში მეუნარგიას ქ.№ 6-ში მდებარე მოსწავლე ახალგაზრდობის სასახლის სარეაბილიტაციო სამუშაოების პროექტი	შეასრულა	პ.იოსავა	უჯანა ფასადზე მიშენებულ შენობაში გადასასვლელი კიბისმოწყობა დეტალი 1 მ 1:50 ნახაზი -21
დამკვეთი ქ.ზუგდიდის მუნიციპალიტეტი				თ.არველაძე	


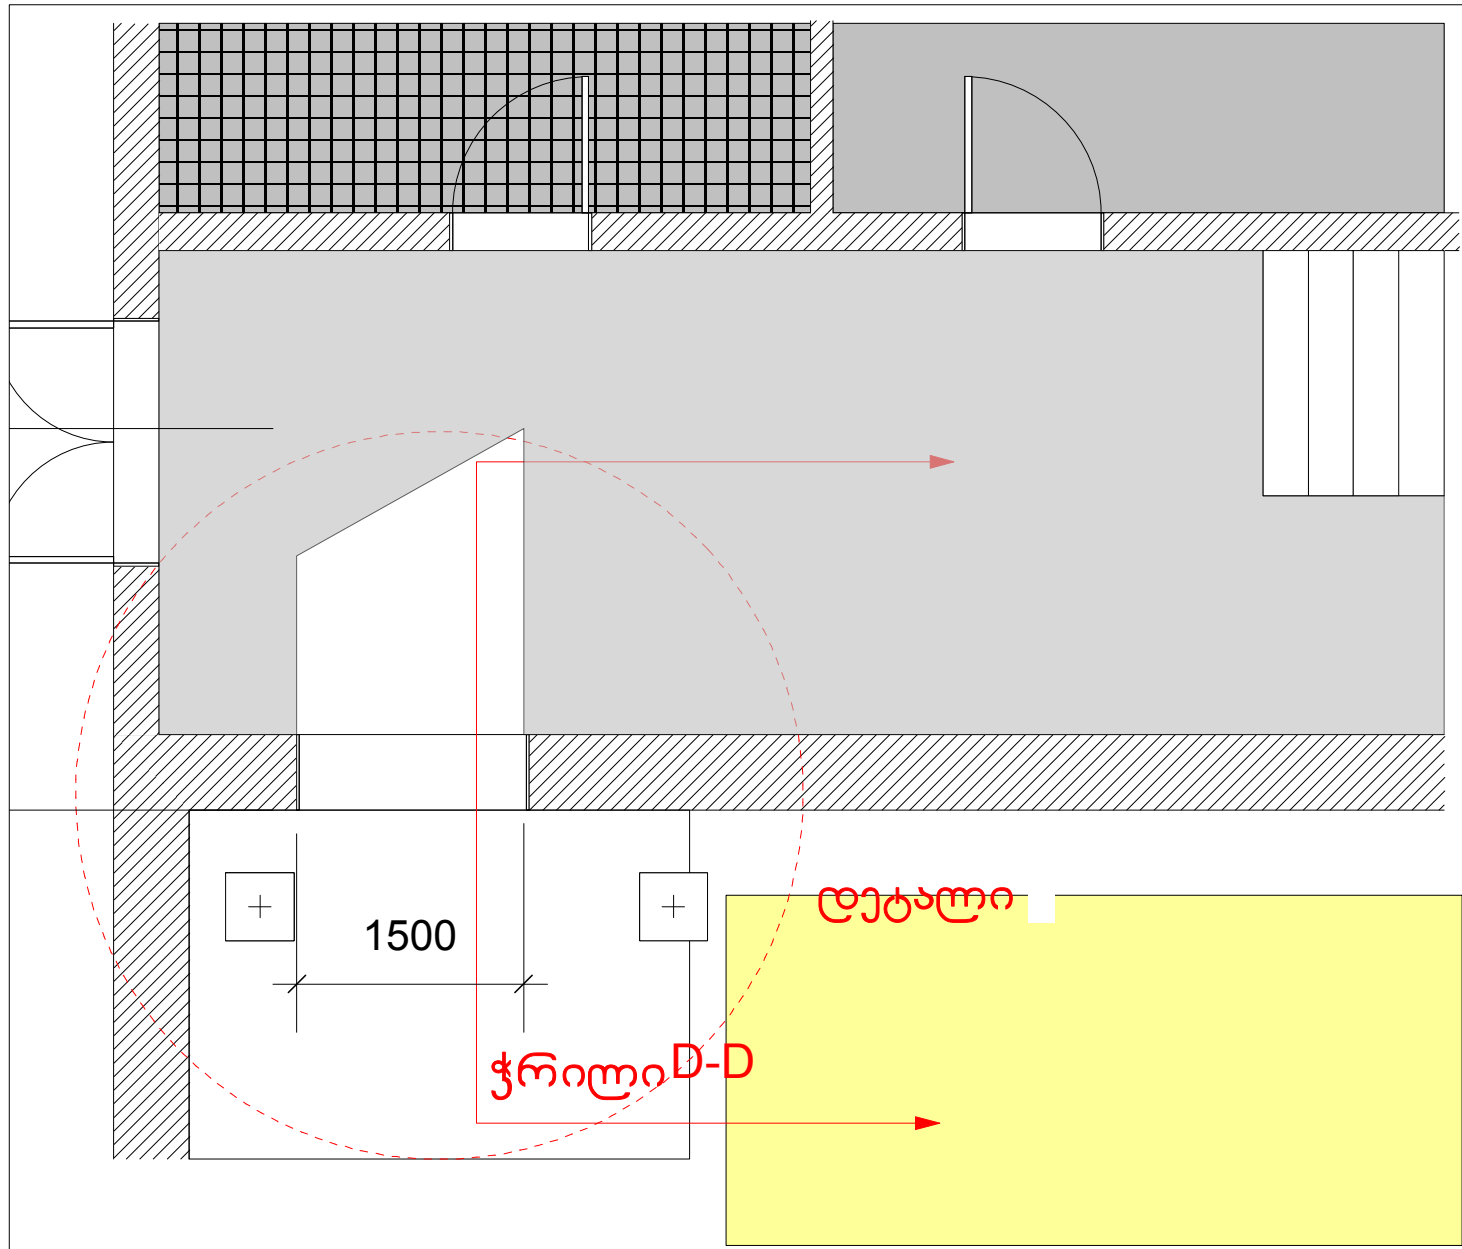


ჭრიტი D-D


შემსრულებელი "შპს ლინუმი" დამკვეთი ქ.ზუგდიდის მუნიციპალიტეტი		ქალაქ ზუგდიდში მეუნარგიას ქ.№ 6-ში მდებარე მოსწავლე ახალგაზრდობის სასახლის სარეაბილიტაციო სამუშაოების პროექტი	შეასრულა	პ.იოსავა თ.არველაძე	უკანა ფასადზე მიშენებულ შენობაში გადასასვლელი ყიბისმოწყობა დეტალი1 მ 1:50 ნახაზი -23
--	--	--	-----------------	-----------------------------------	---

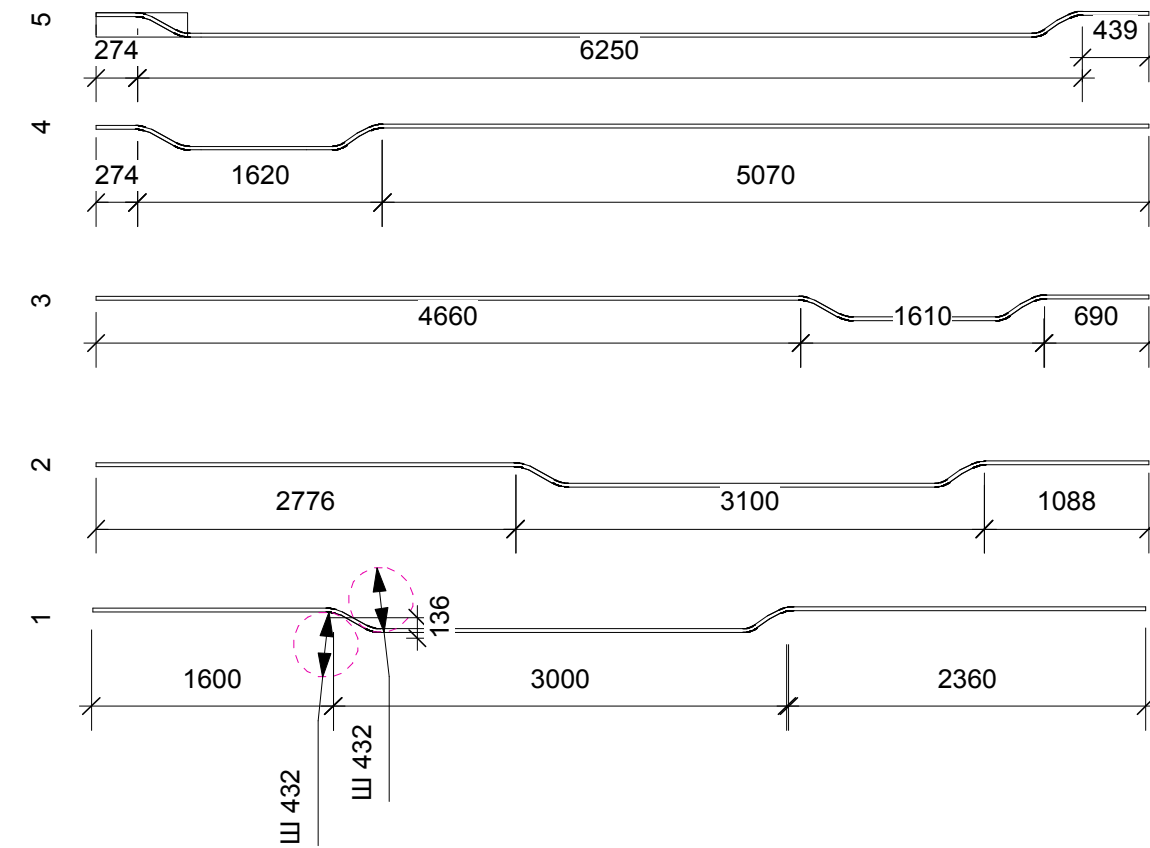


მასალა: დაშპონილი MDF

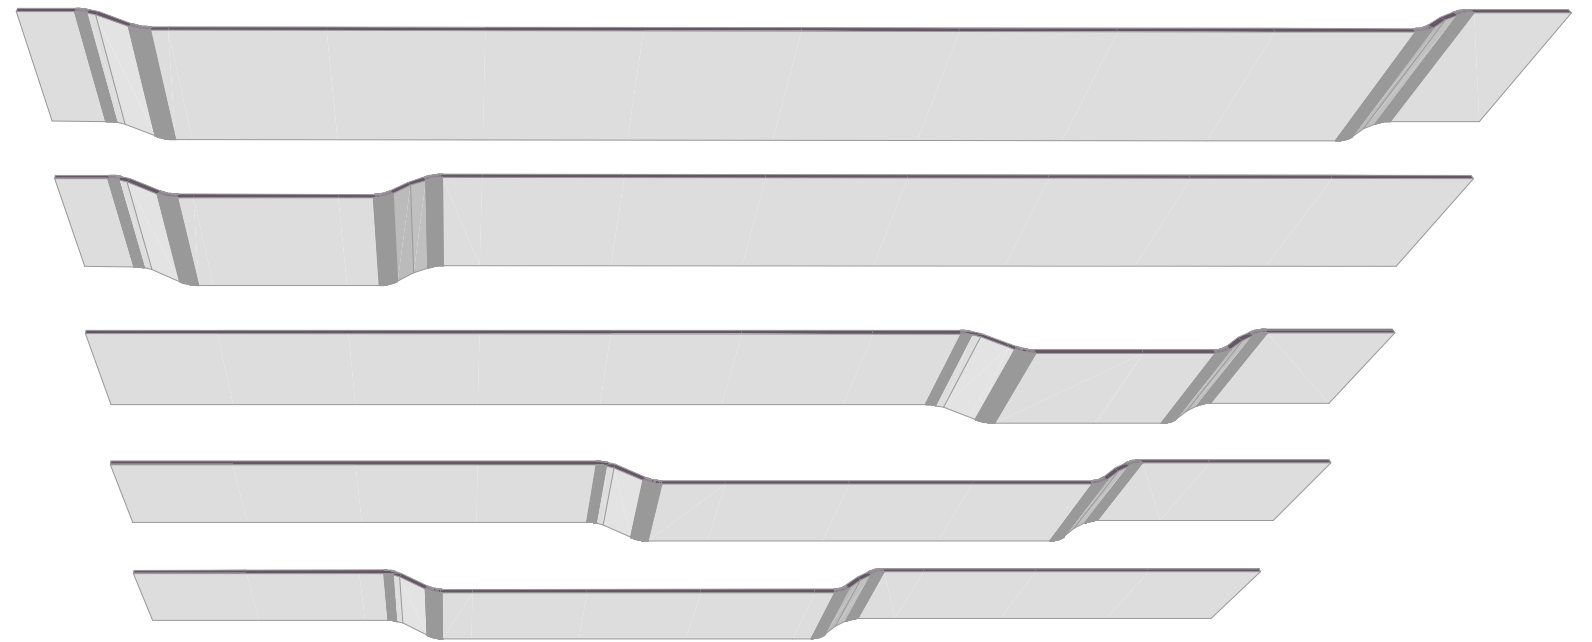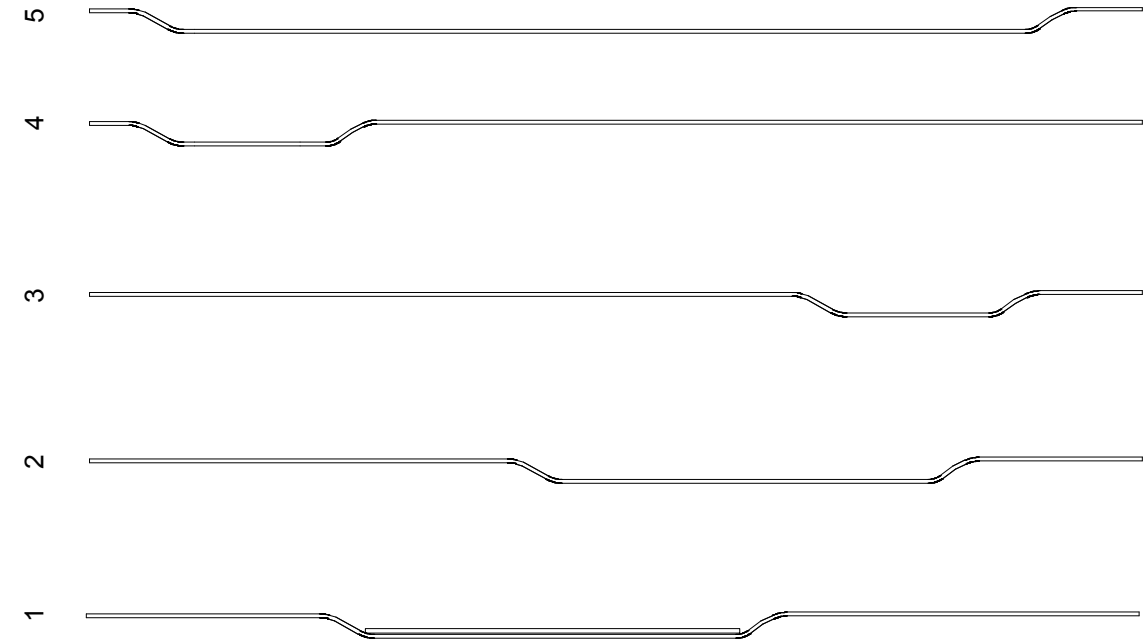

შემსრულებელი "შპს ლინიუმი"		ქალაქ ზუგდიდში მუენარგიას ქ.№ 6-ში მდებარე მოსწავლე ახალგაზრდობის სასახლის სარეაბილიტაციო სამუშაოების პროექტი	შეასრულა	პ.იოსავა	ჯედილის აკუსტიკური დეკორატიული პანელები
დამკვეთი ქ.ზუგდიდის მუნიციპალიტეტი				თ.არველაძე	

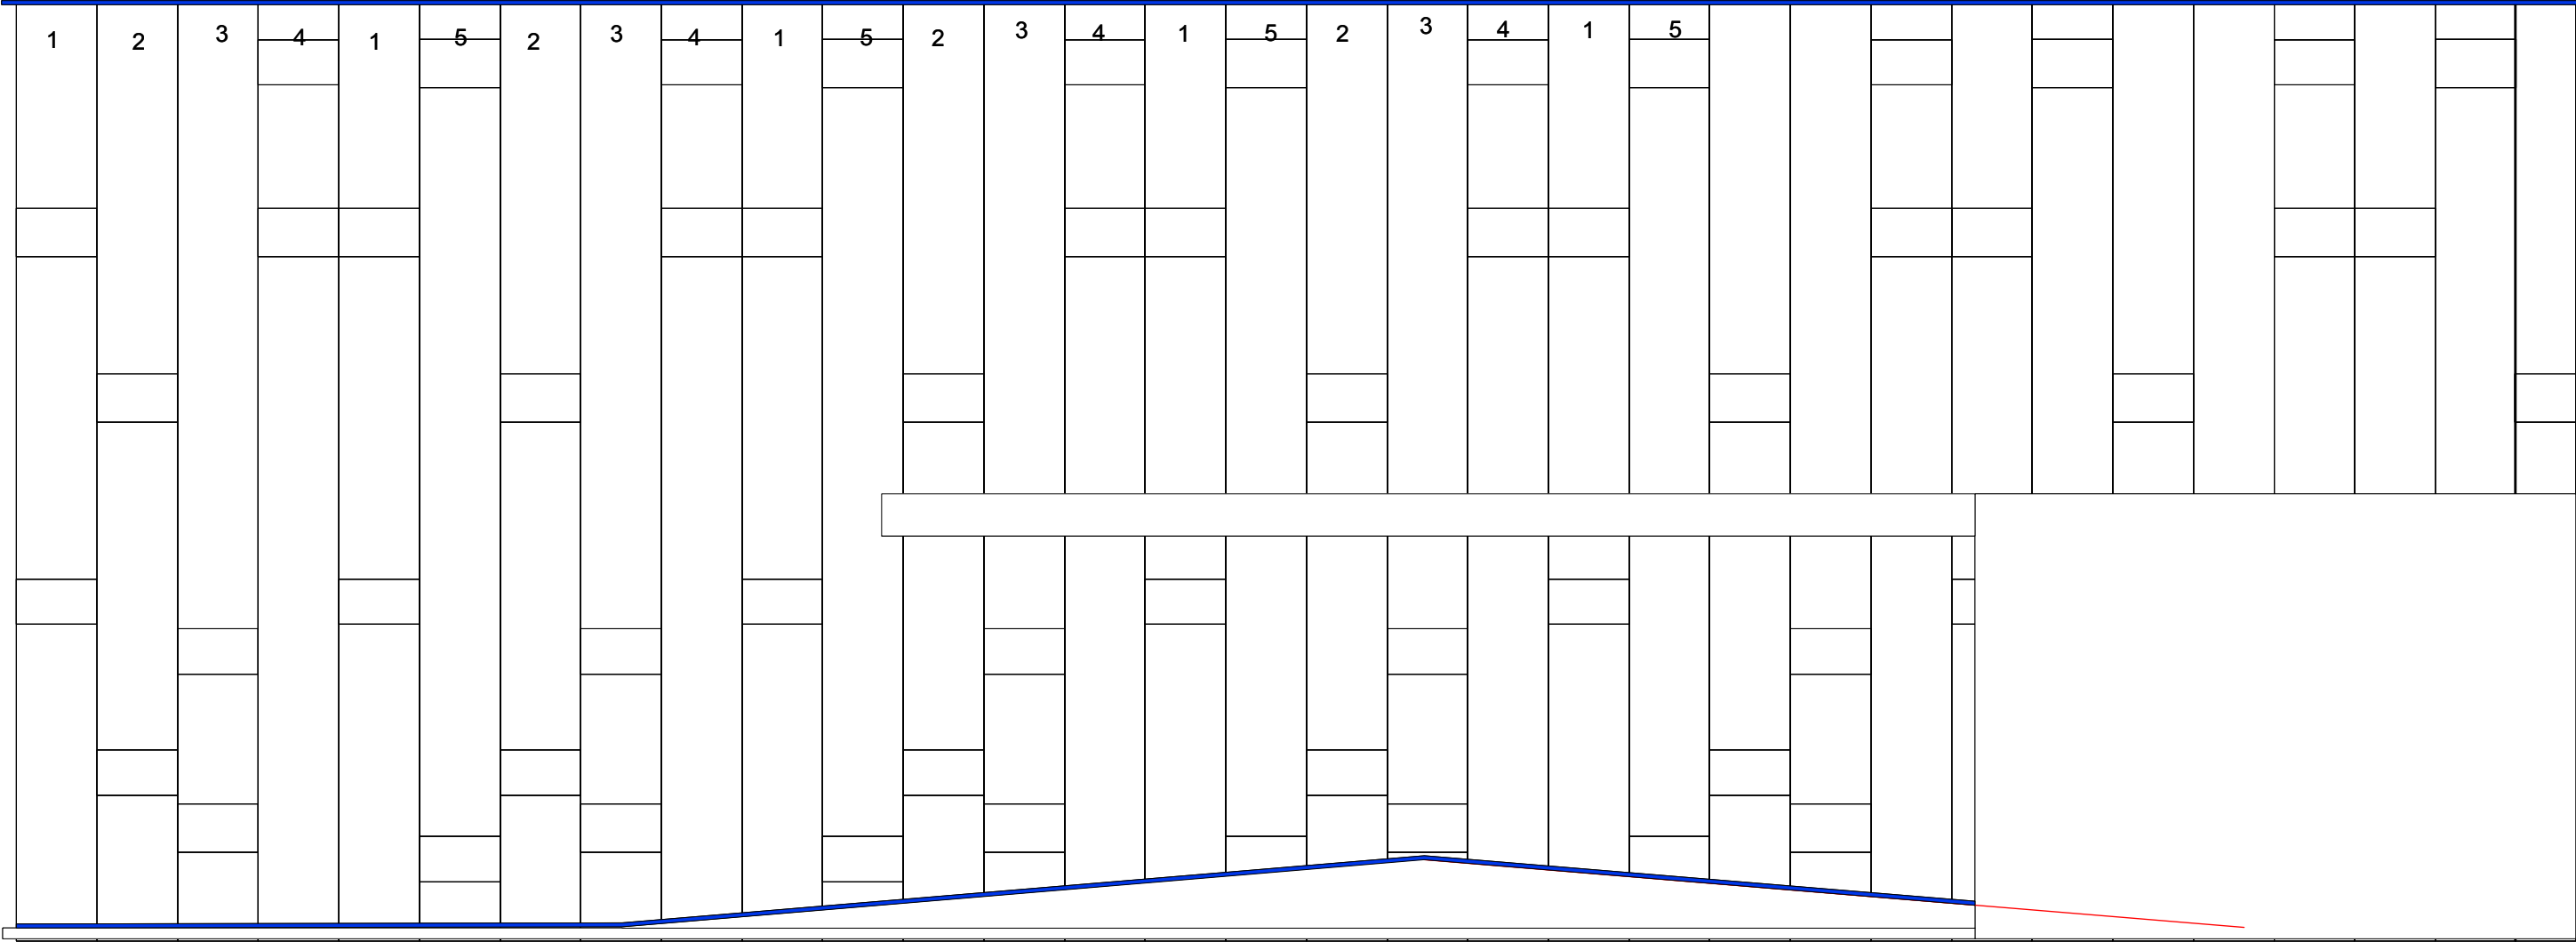

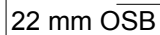


მილუვადრატი
90X60


0.000


Slope: 8


Año	Número de empresas
2007	610
2008	610
2009	610
2010	610
2011	610



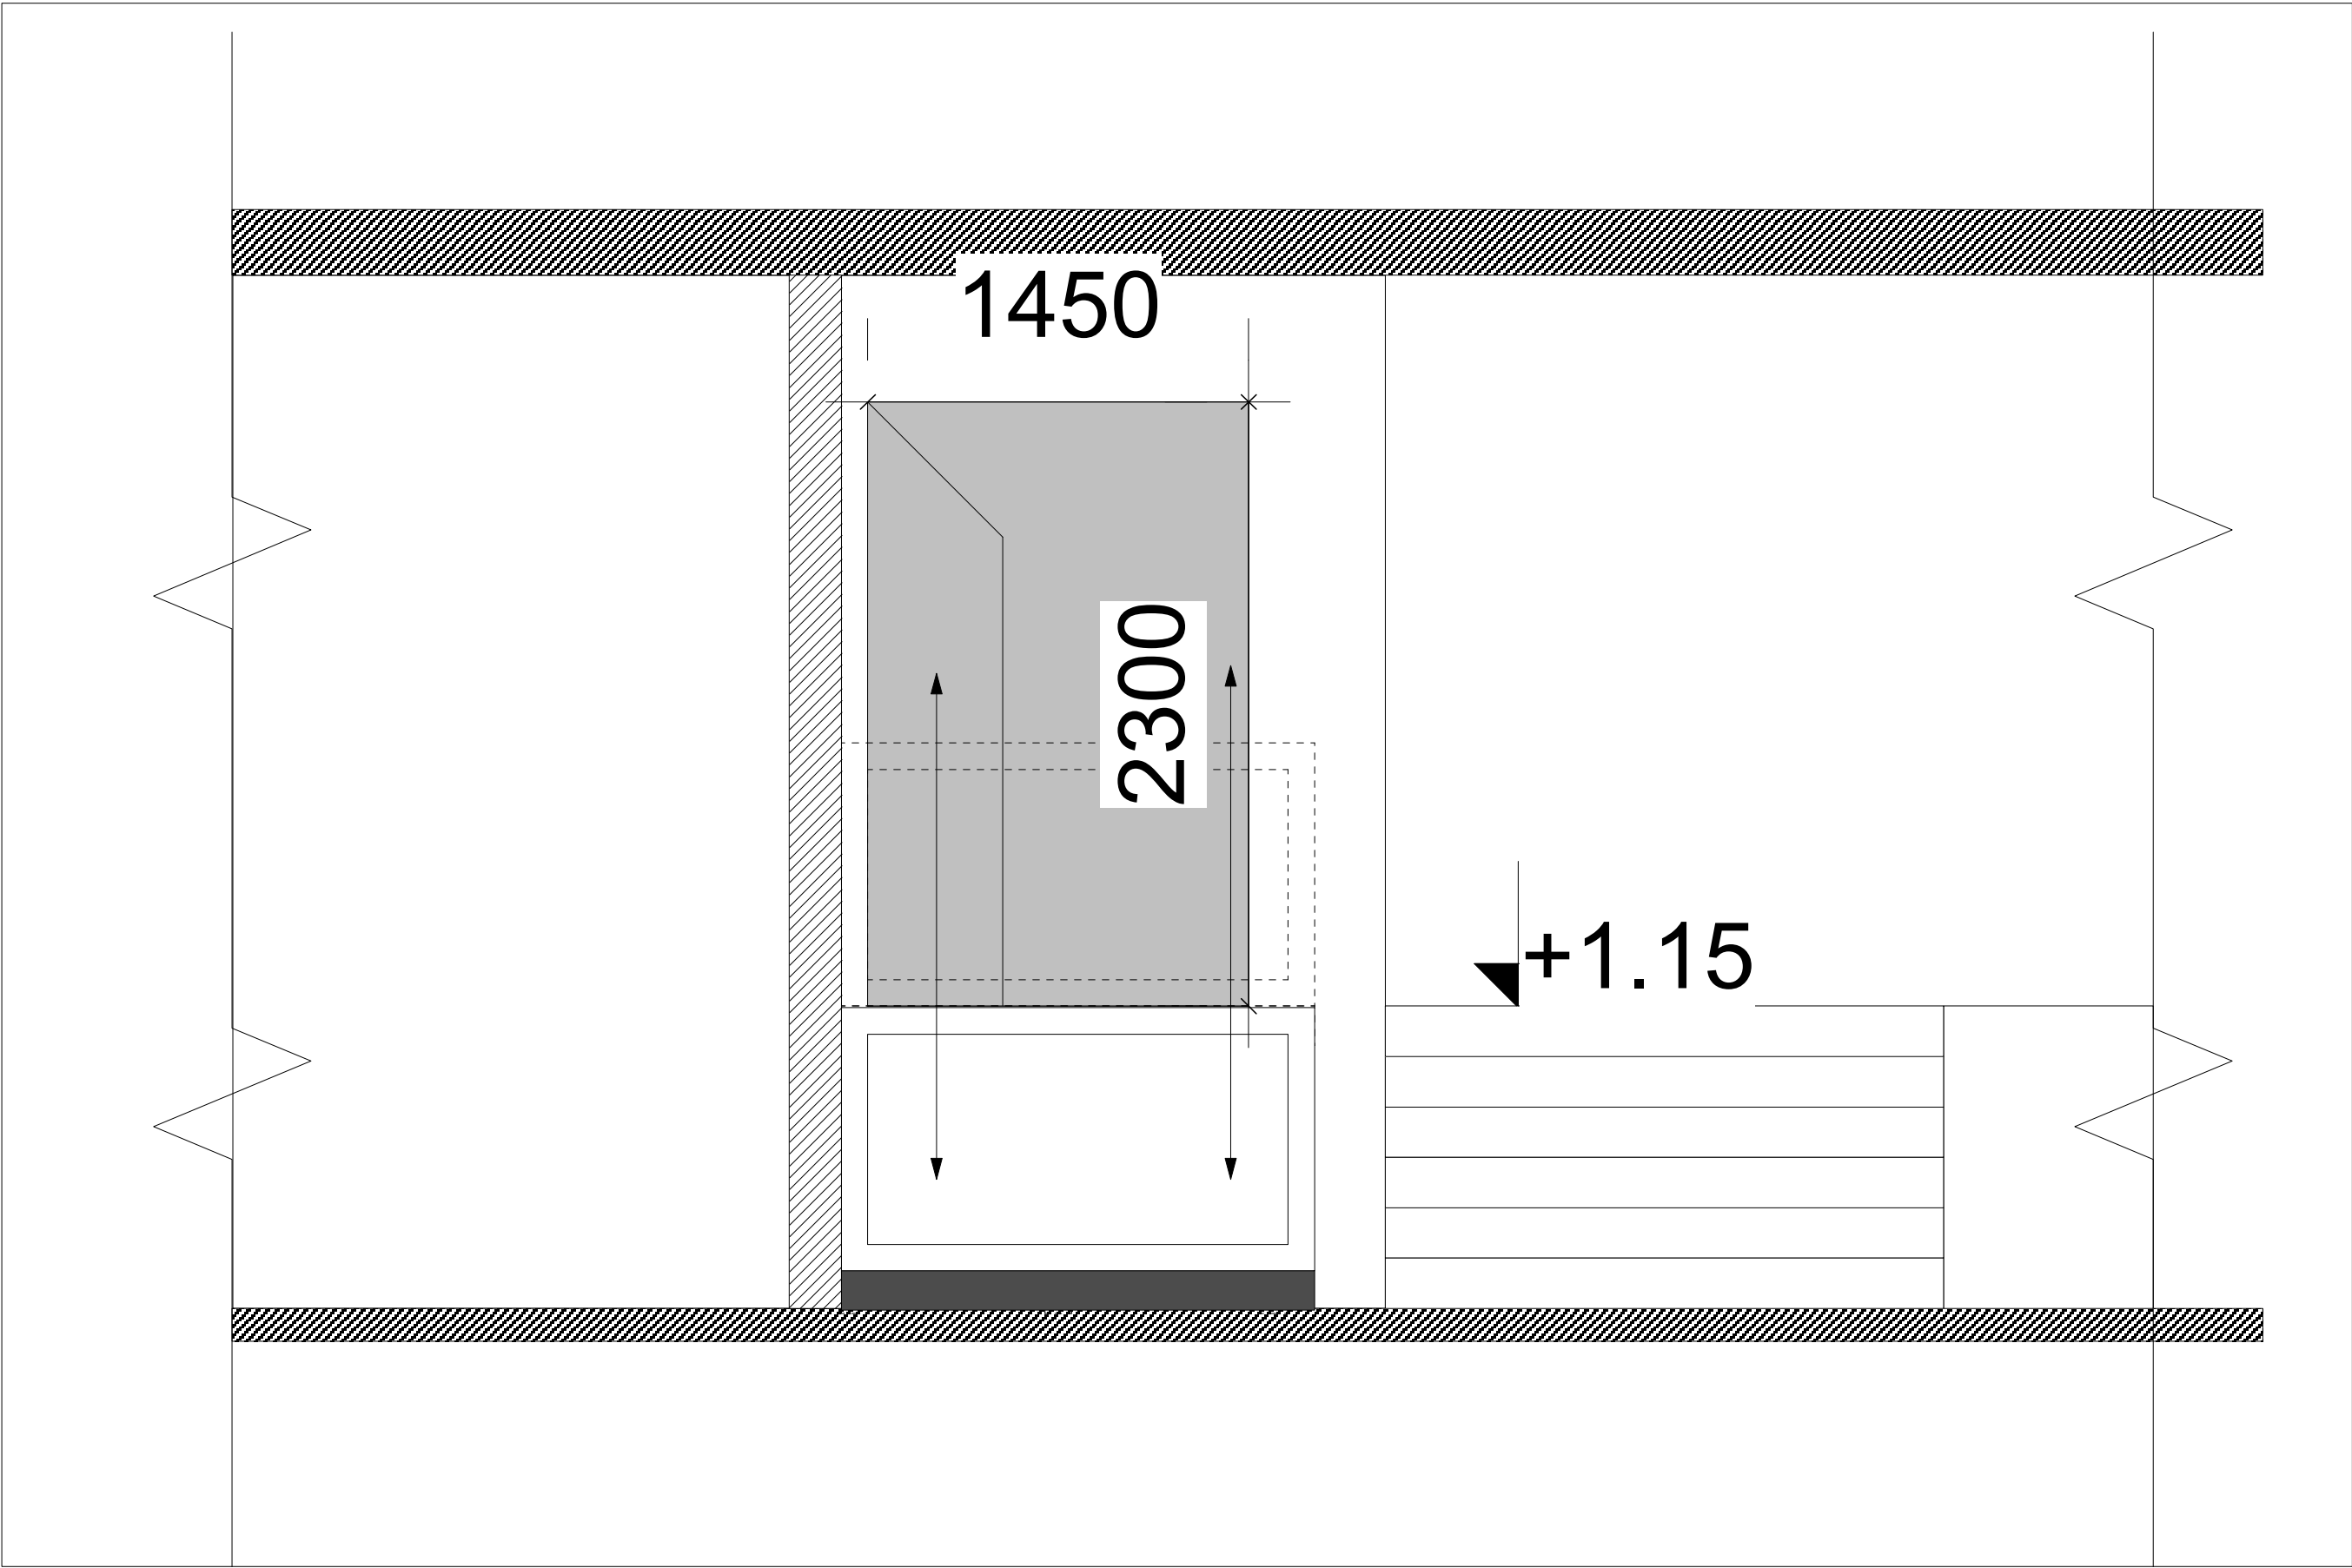

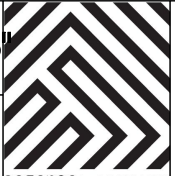შემსრულებელი "შპს ლინუმი"	 ლინუმი ■ LIGNUM	ქალაქ ზუგდიდში მეუნარგიას ქ.№ 6-ში მდებარე მოსწავლე ახალგაზრდობის სასახლის სარეაბილიტაციო სამუშაოების პროექტი	შეასრულა	პ.იოსავა	შპს ლიფტი
დამკვეთი ქ.ზუგდიდის მუნიციპალიტეტი				თ.არველაძე	

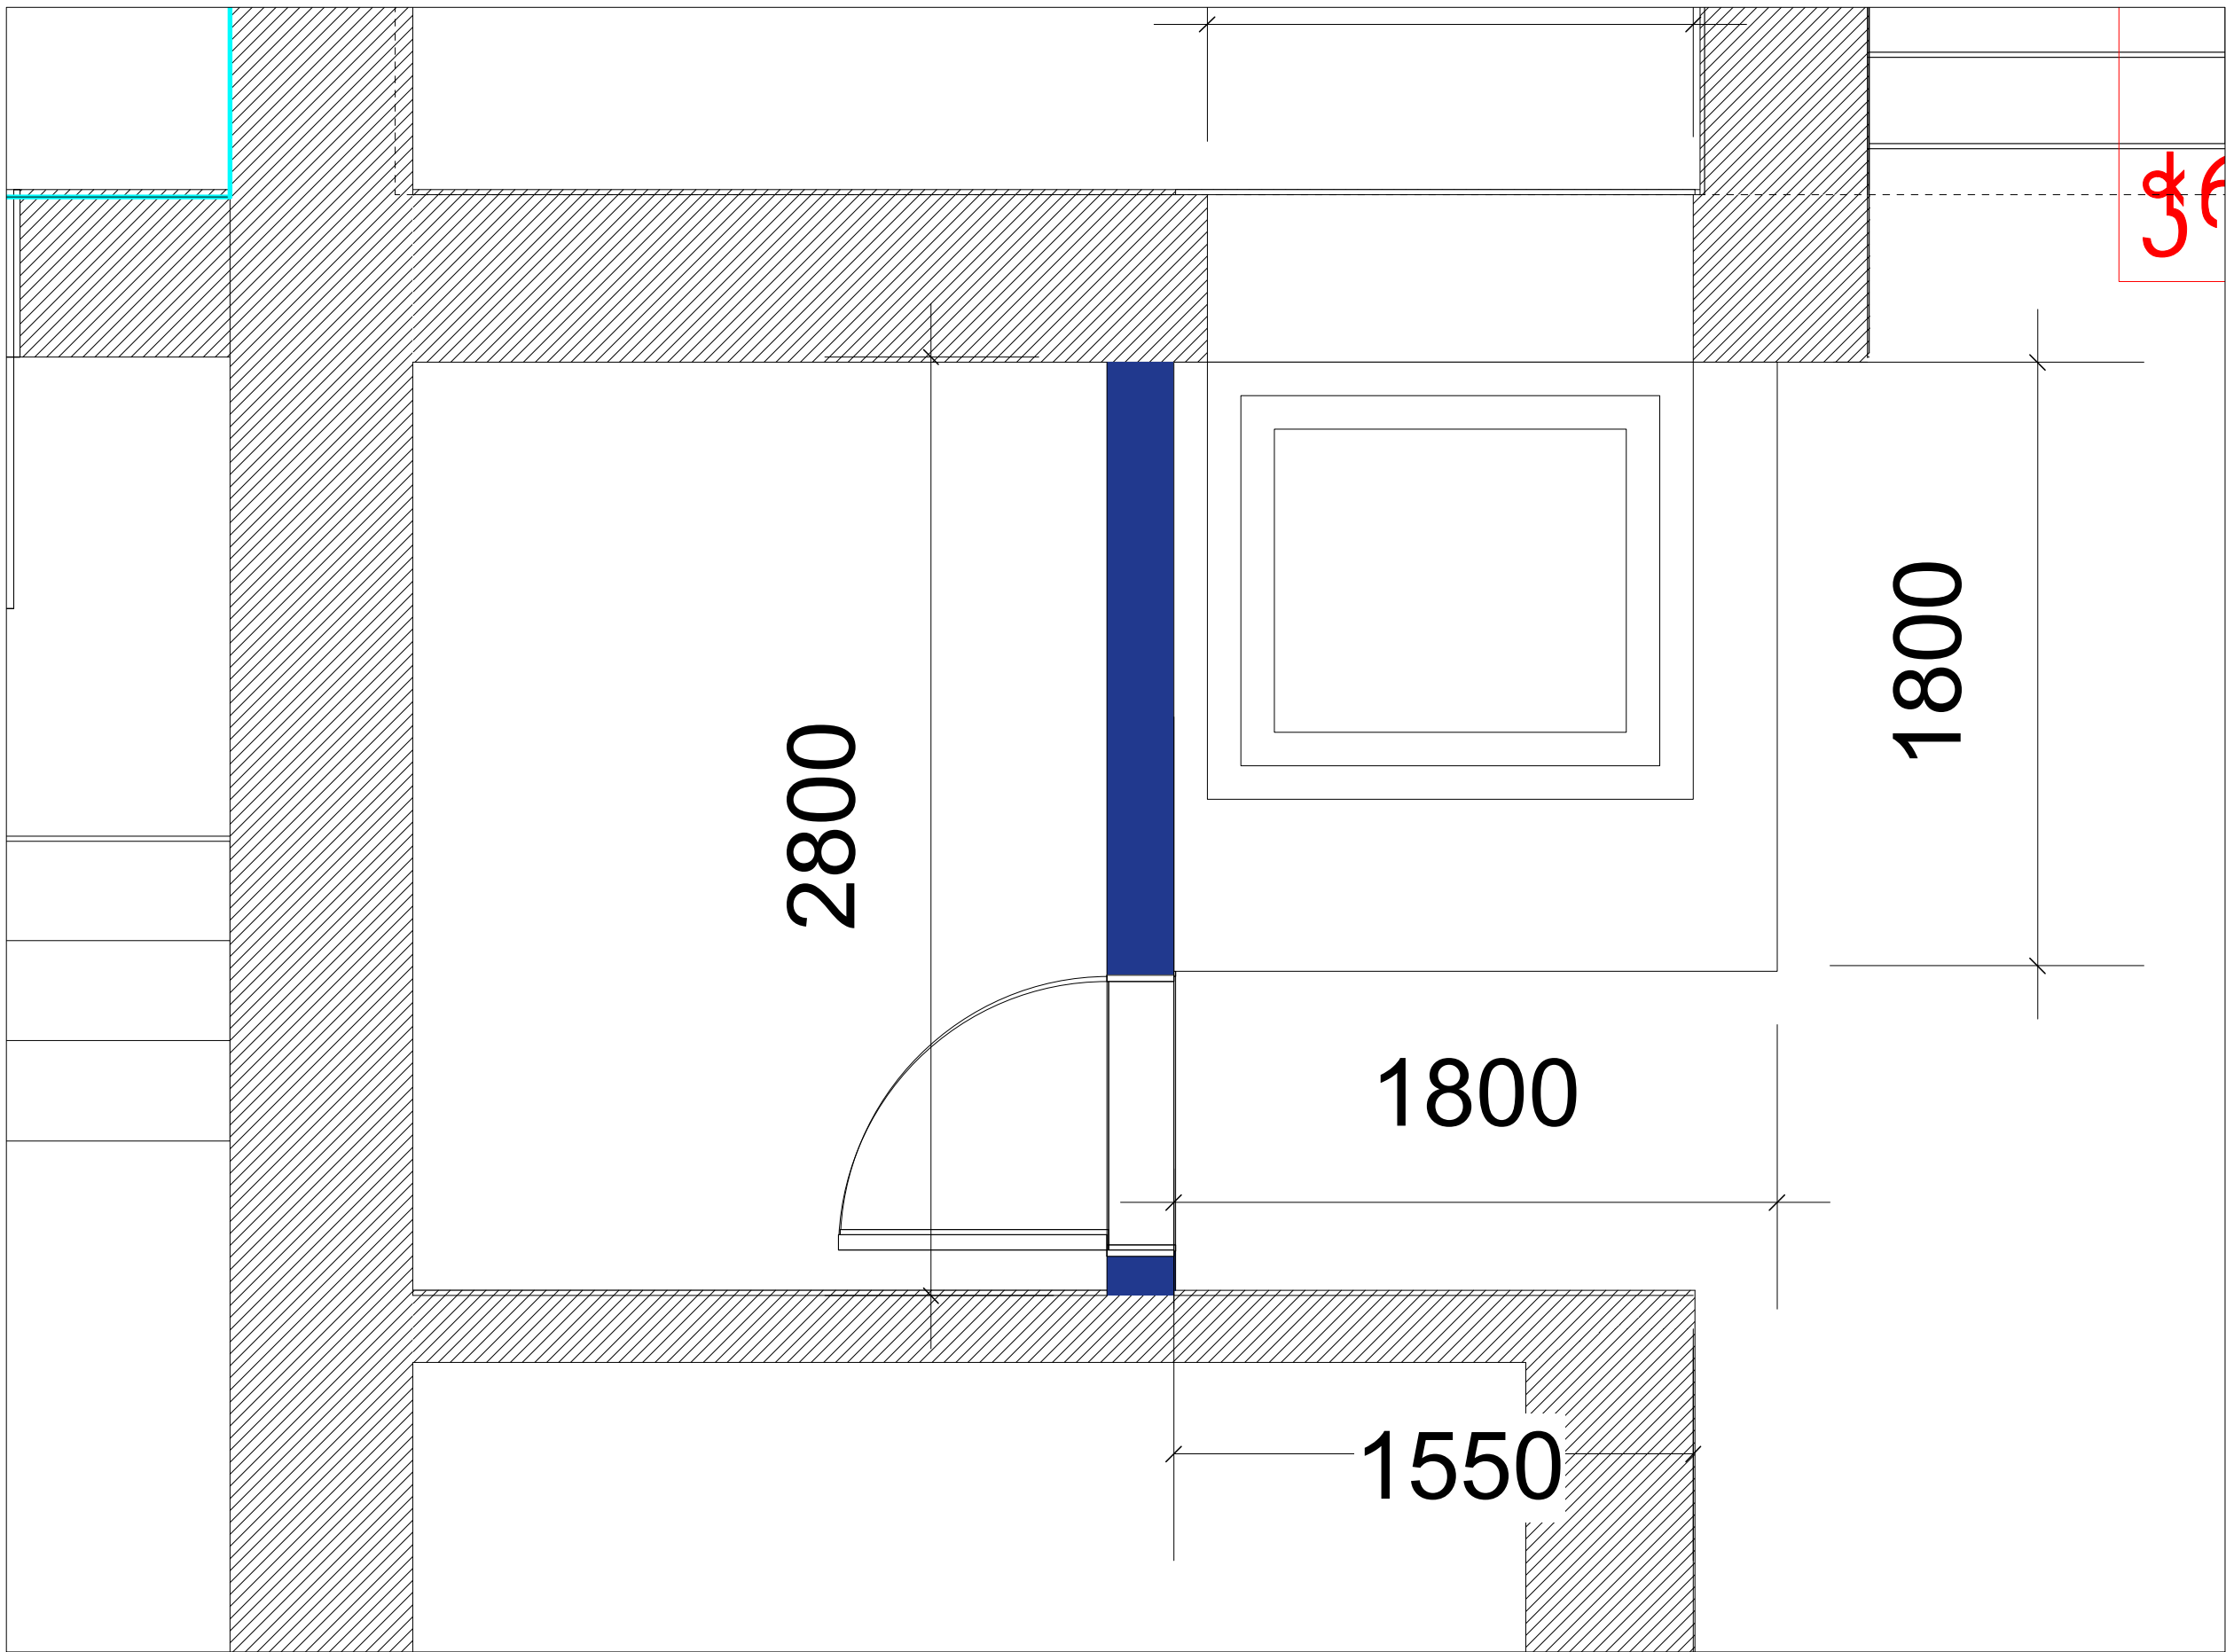

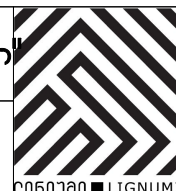შემსრულებელი "შპს ლინუმი"		ქალაქ ზუგდიდში მეუნარგიას ქ.№ 6-ში მდებარე მოსწავლე ახალგაზრდობის სასახლის სარეაბილიტაციო სამუშაოების პროექტი	შეასრულა	პ.იოსავა	შპს ლიფტი
დამკვეთი ქ.ზუგდიდის მუნიციპალიტეტი				თ.არველაძე	
					ნახაზი -28

