




დობის სექცია მ 1:50

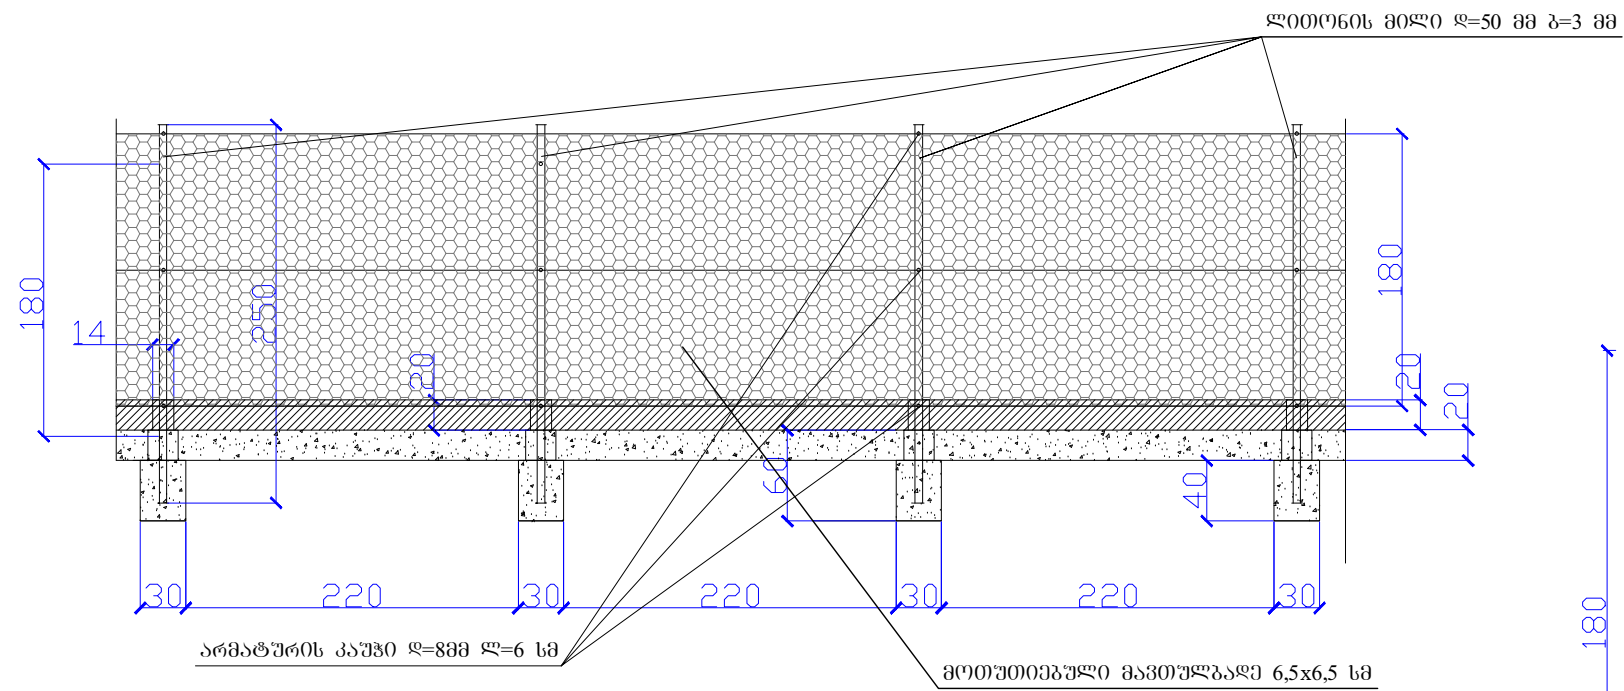


დროის გეგმა მ 1:50

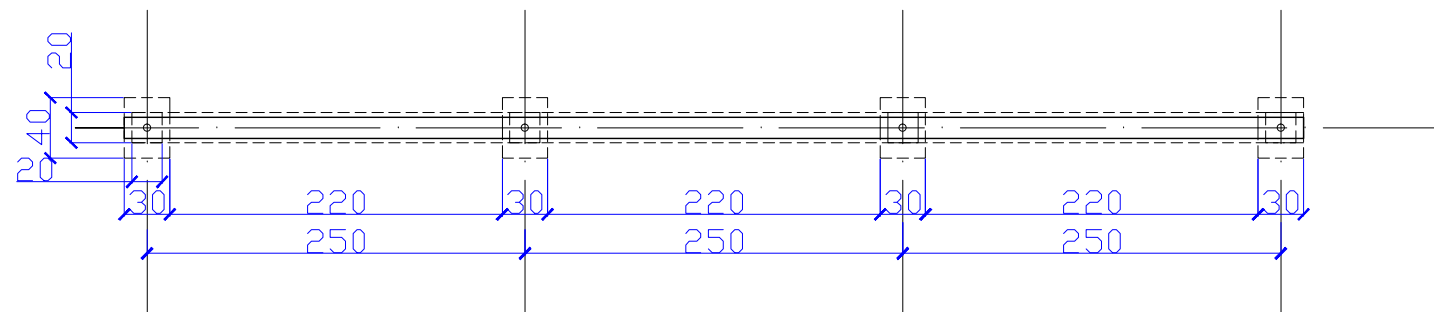

ჭიშკრისა და კუტიპარის შრამმენტი მ 1:50

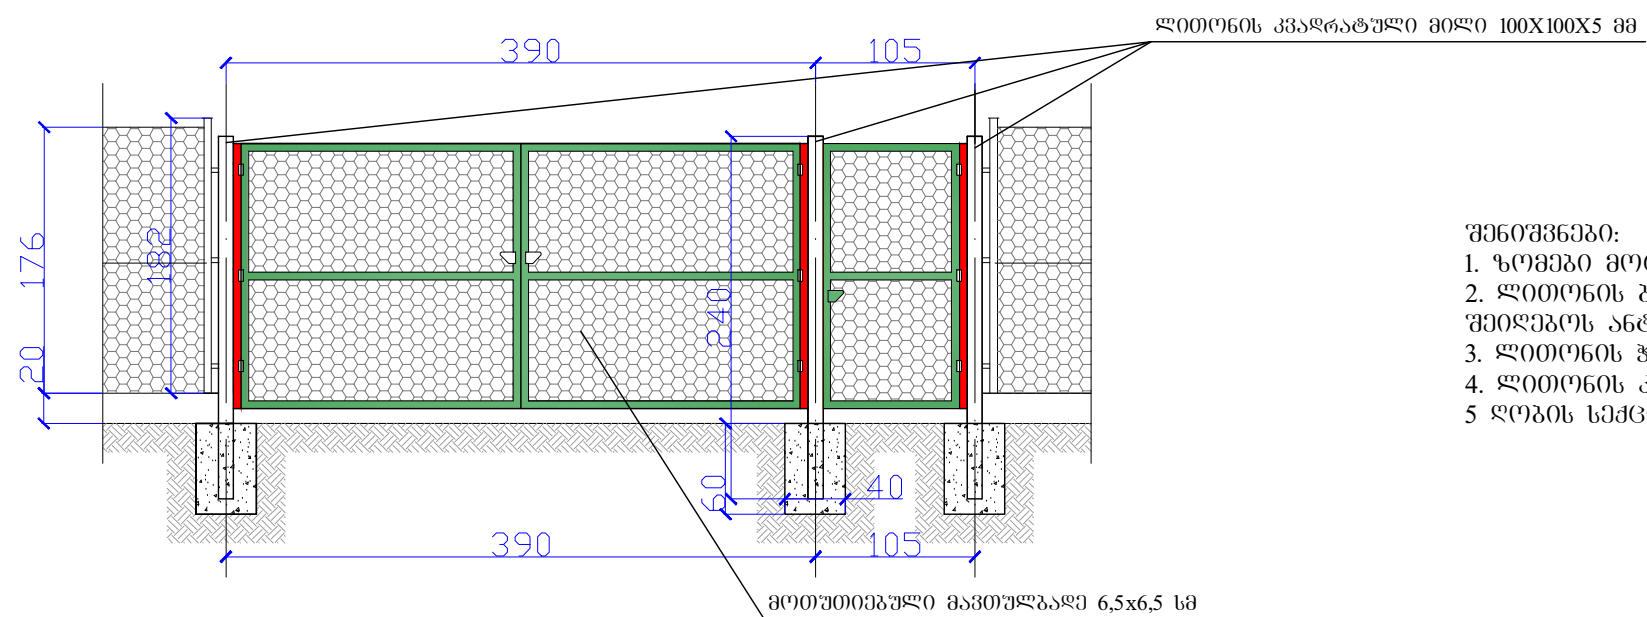

ღობის ზრდილი მ 1:25

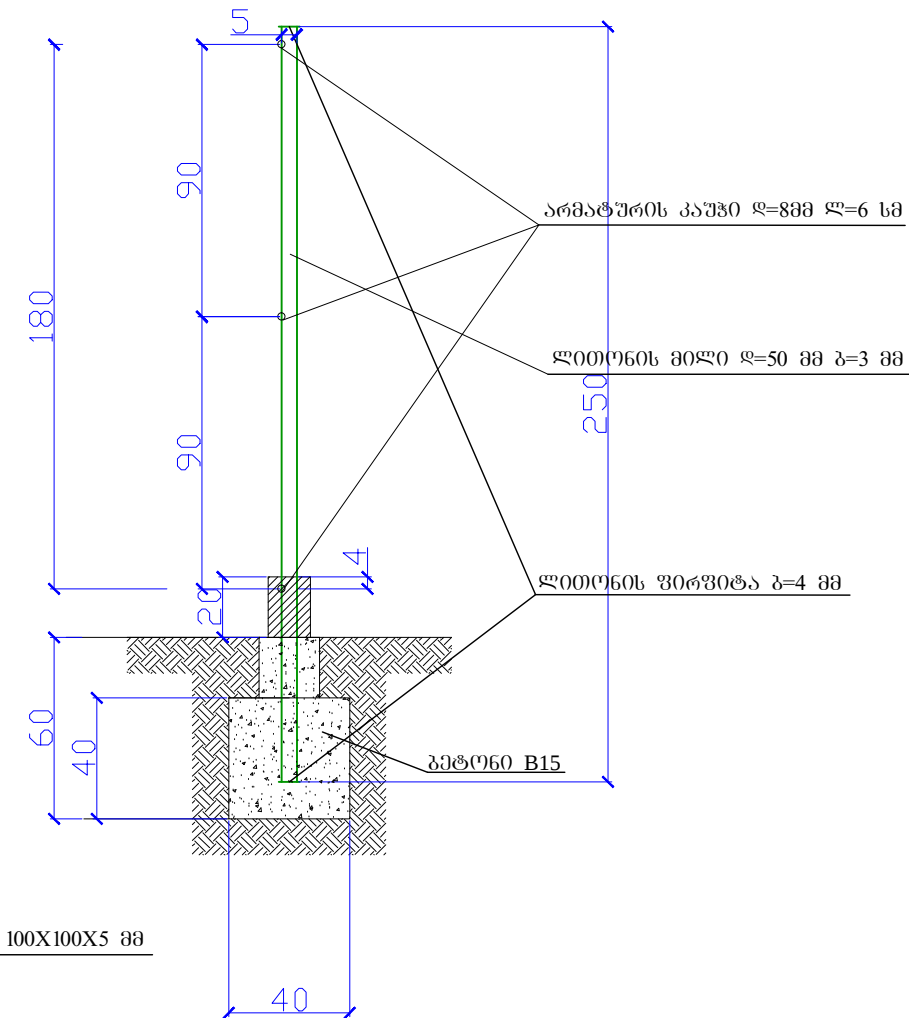

- შენიშვნები:
1. ზომები მოცემულია სმ-ში;
 2. ლითონის ბრექები ღია საშაბრი არმატურა შეიღებოს ანტიკოროზიული საღებავით;
 3. ლითონის ჭიშკარი - 2 ცალი;
 4. ლითონის კუბიკარი - 3 ცალი;
 5. ღობის სიმაღლე - 33 ცალი;

ოპიქტი:
 ძ. ბათუმში,
 ხახულის ძ. № 5
 ეზოს
 კეთილმოწყობაზე

დამკვეთი:
**ა(ა)იპ „ბათუმის
 კორპუსი“**

ფაქტობა №

წ. გოგიტიძე
მ. ტყეშელაშვილი

დირექტორი
შეახულებ

არქიტექტურული ნაწილი		
სტადია	ფურცელი	ფურცლები
მ.პ.	ა-	

ნახაზი:

ლობის სექცია;
ლობის გეგმა;
ლობის ჰრილი;

შ.პ.ს.
„აჭარისპირეთის რაიონი“
jemal.gogitize@gmail.com

დ. ბათუმში
 ზ. პამესახეშორდიას
 დ. № 19/21
 ტელ: 225338
 ხაილშენდოზიპანგო
 კოდო: 245427364
 ბათუმში
 2015