


სიტუაციური გეგმა

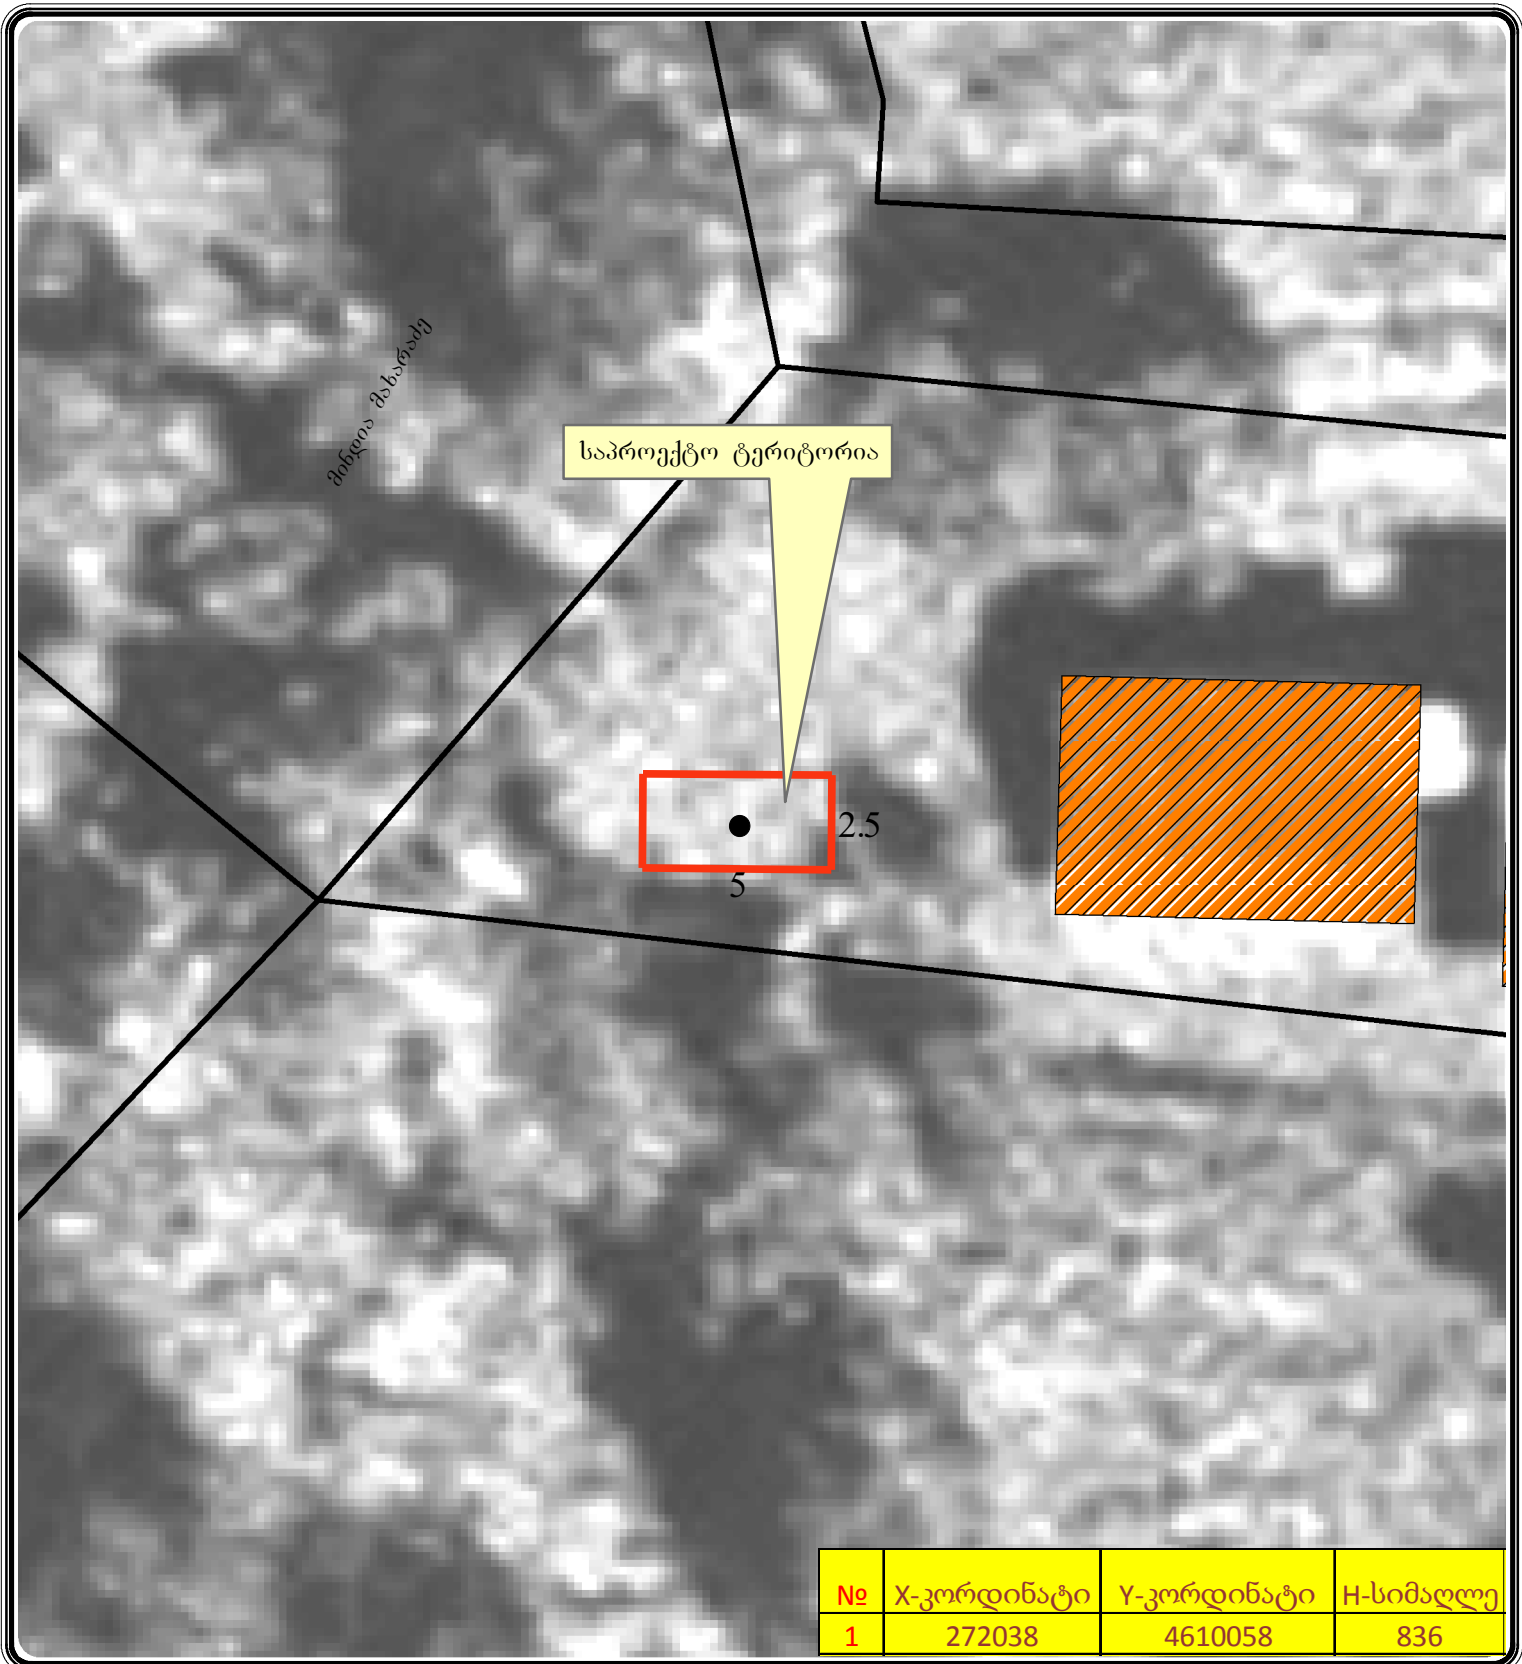

№	X-კოორდინატი	Y-კოორდინატი	H-სიმაღლე
1	272038	4610058	836

დირექტორი	რ.ივანაძე		ფურტიოს სახელი წყლის რეზერუარი			2014წ
ავტორი	რ.ივანაძე					
			 Meters 0 4.5 9 1.8 2.7 3.6	სტად.მ.პ	ფურც.ს-1	რაოდ.1
დაამუშავა	რ.ბერიძე				ი/მ რ.ივანაძე . ს/კ 61010011854	
			სიტუაციური გეგმა მ : 1:200			