


კანალიზაციის გარე ქსელის გეგმა
საცხოვერებელი სახლი ხუთსართულიანო ექვსი სექციით

მიღსაღწევები

ღ=150მმ ღ=200მმ-140.0მ

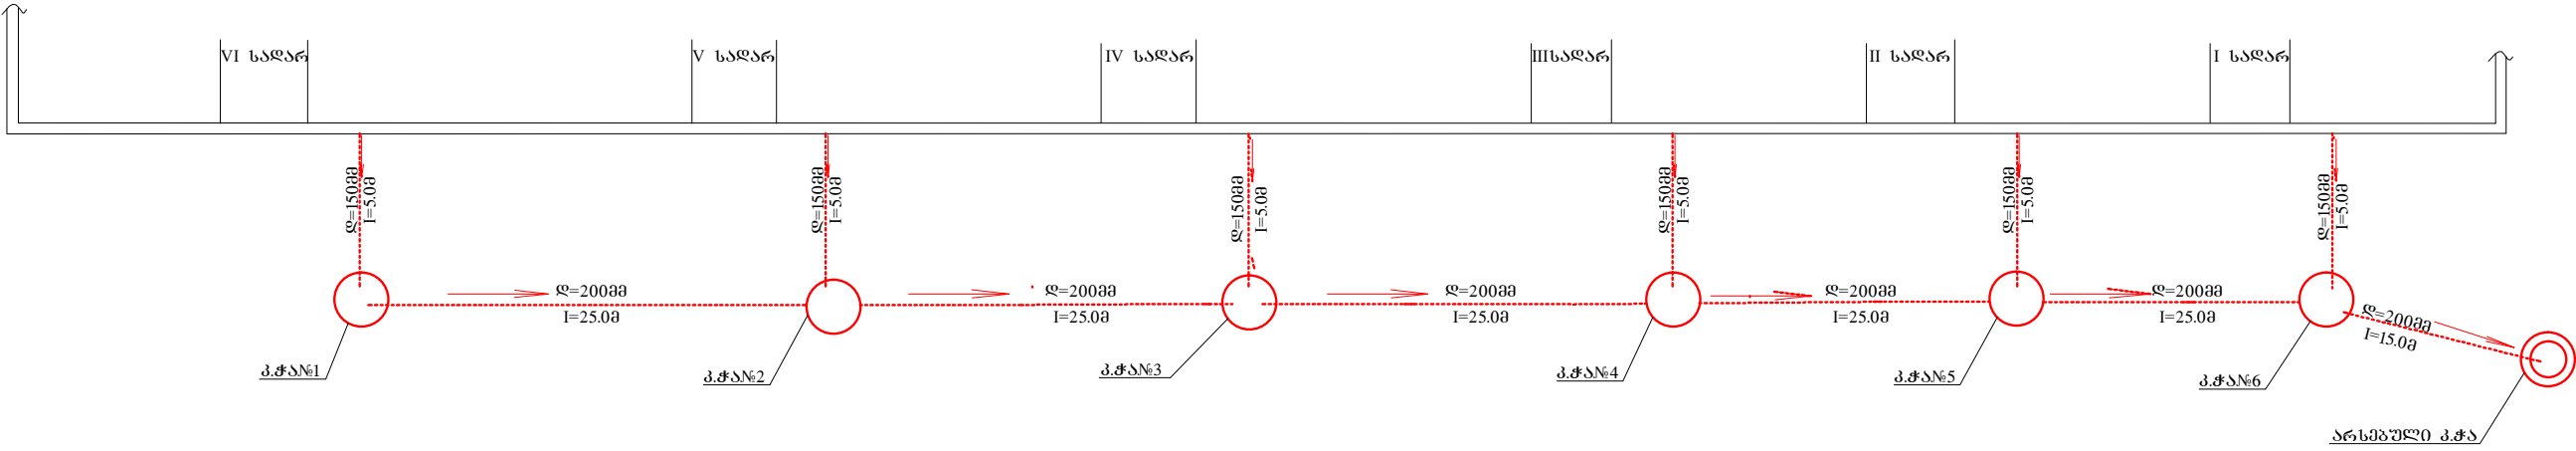

გან. საღმრ. აგარების ქსელი

			ბათუმის ქორაუნი	დაკვეთა	2015წ
			საცხოვერებელი სახლი	ხტაღ. ფურც.	ფ-ბი
			გეგმა, ანგარი აგარების ქსელს	მ.პ.	მ.პ.-1
			კანალიზაციის ქსელის		1.0
			სქემა		