


სადისტრიბუციო ფარის მოწყობის სქემა



მ.პ.ს. სურგულა
www.surgula.com

სადისტრიბუციო უარი

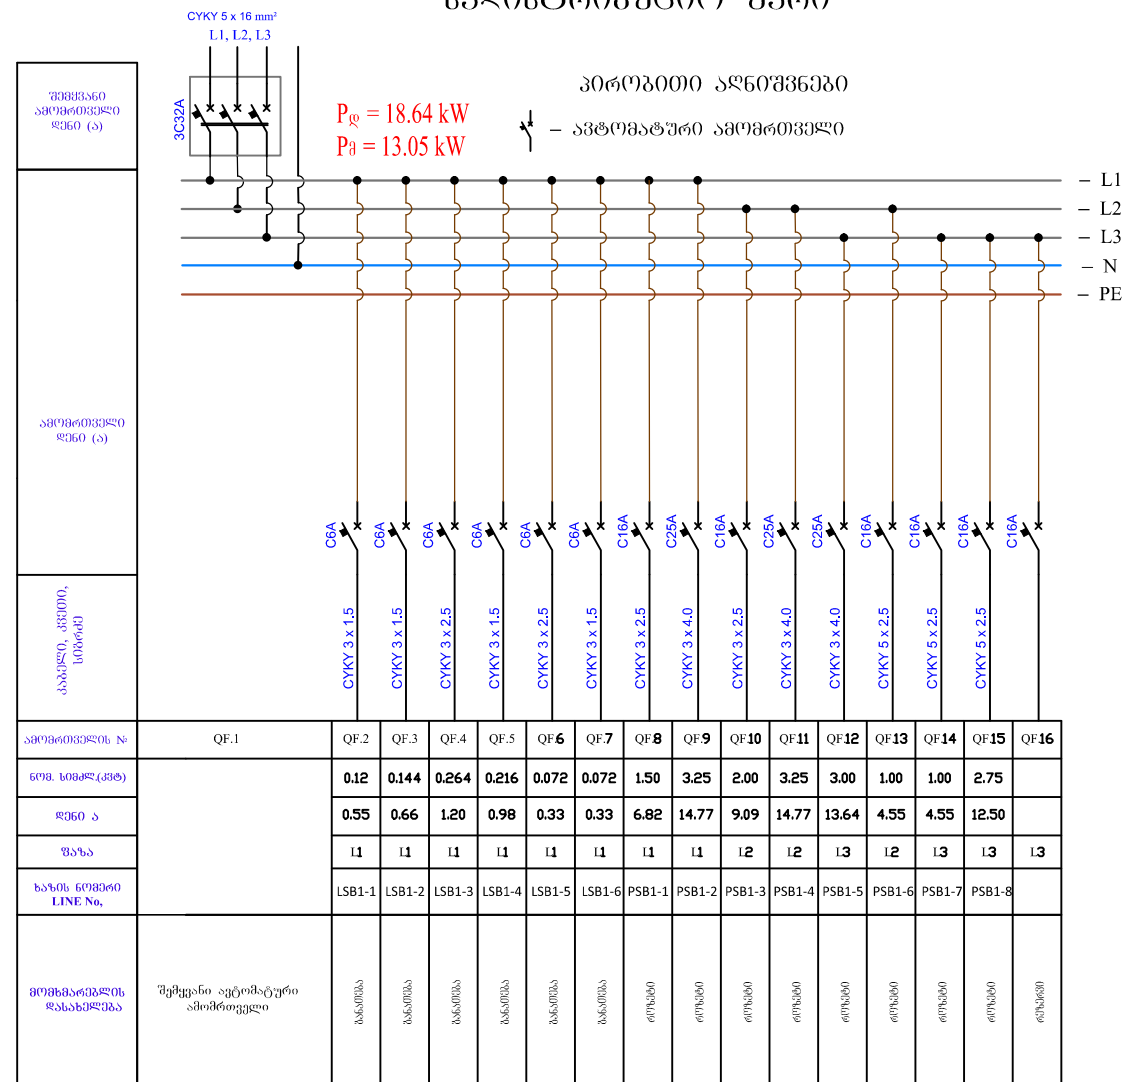


სადისტიკიბევილი შარი

სადისტრიბუციო შარი			
№	დასახელება	ბანკ.	რ.-ობა
1	ავტომატური ამომრთველი C6A	ც.	6
2	ავტომატური ამომრთველი C16A	ც.	6
3	ავტომატური ამომრთველი C25A	ც.	3
4	ავტომატური ამომრთველი 3C63A	ც.	1
5	ყუთი, ლითონის 24 აღბილზე	ც.	1

პროექტი

ქართული წიგნის
ეროვნული ცენტრის
ინტერიერის დიზაინი

პროექტის
ვიზუალიზაცია

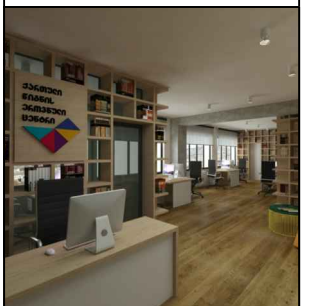

ნაზაზის
დასახელება

სადისტრიბუციო
ფარის მოწყობის სქემა

ნაწ.	სტად.
დღიზ.	მ.შ.პ.

დიზაინერი	ზ. სურგულაძე
ელ. ფოსტა	7762215@gmail.com
ვებ. გვერდი	www.surgula.com



თარიღი	
30.05.2015	

ფურც.	რაოდენ.
29	69

ჭერის გეგმა



მ.პ.ს. სურგულა
www.surgula.com

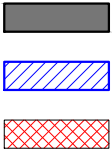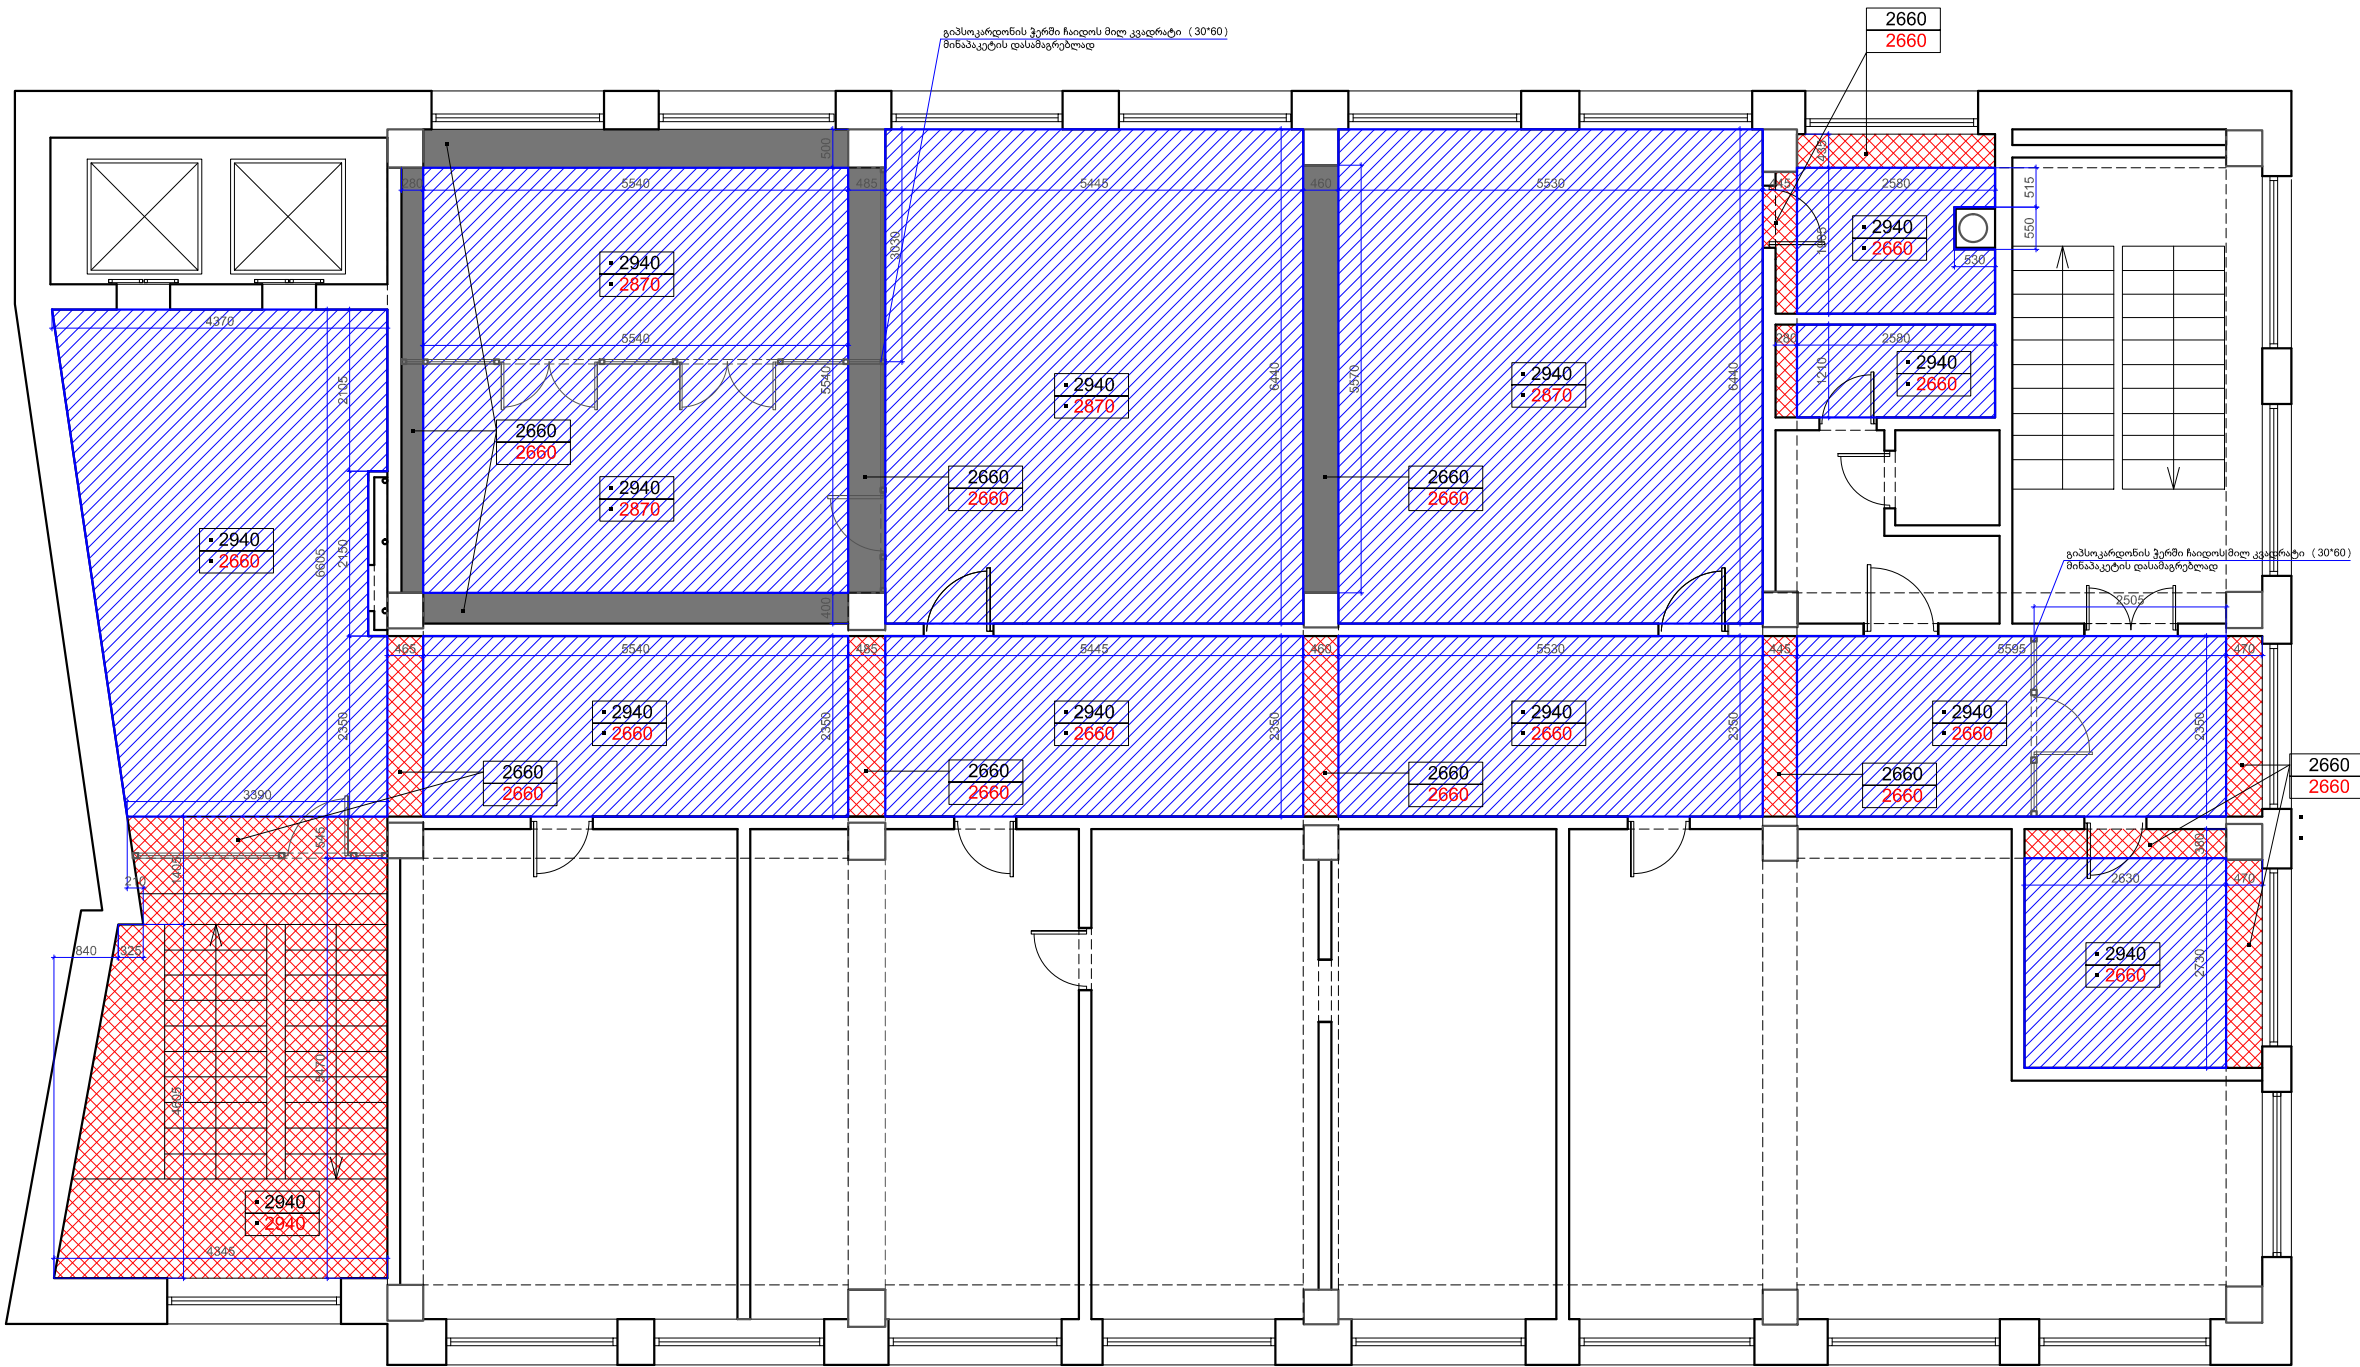

ბეტონის კოლონები, პირვანდელი ბეტონის ფაქტური.
გეგმის საფუძველზე შედგენილი გეგმა.
ლუბა.

• 2940
• 2660

ჭერის არსებული ნიშნული.
ჭერის საპროექტო ნიშნული.

პროექტი
ქართული წიგნის
ეროვნული ცენტრის
ინტერიერის დიზაინი


პროექტის
ვიზუალიზაცია



ნახაზის
დასახელება
ჭერის გეგმა

ნაწ.	სტად.
დიზ.	მ.პ.ს.
დიზაინერი	ზ. სურგულაძე
ელ. ფოსტა	7762215@gmail.com
ვებ. გვერდი	www.surgula.com
თარიღი	
30.05.2015	
ფურც.	რაოდენ.
30	69

ჭერის დეკორატიული სამუშაოები

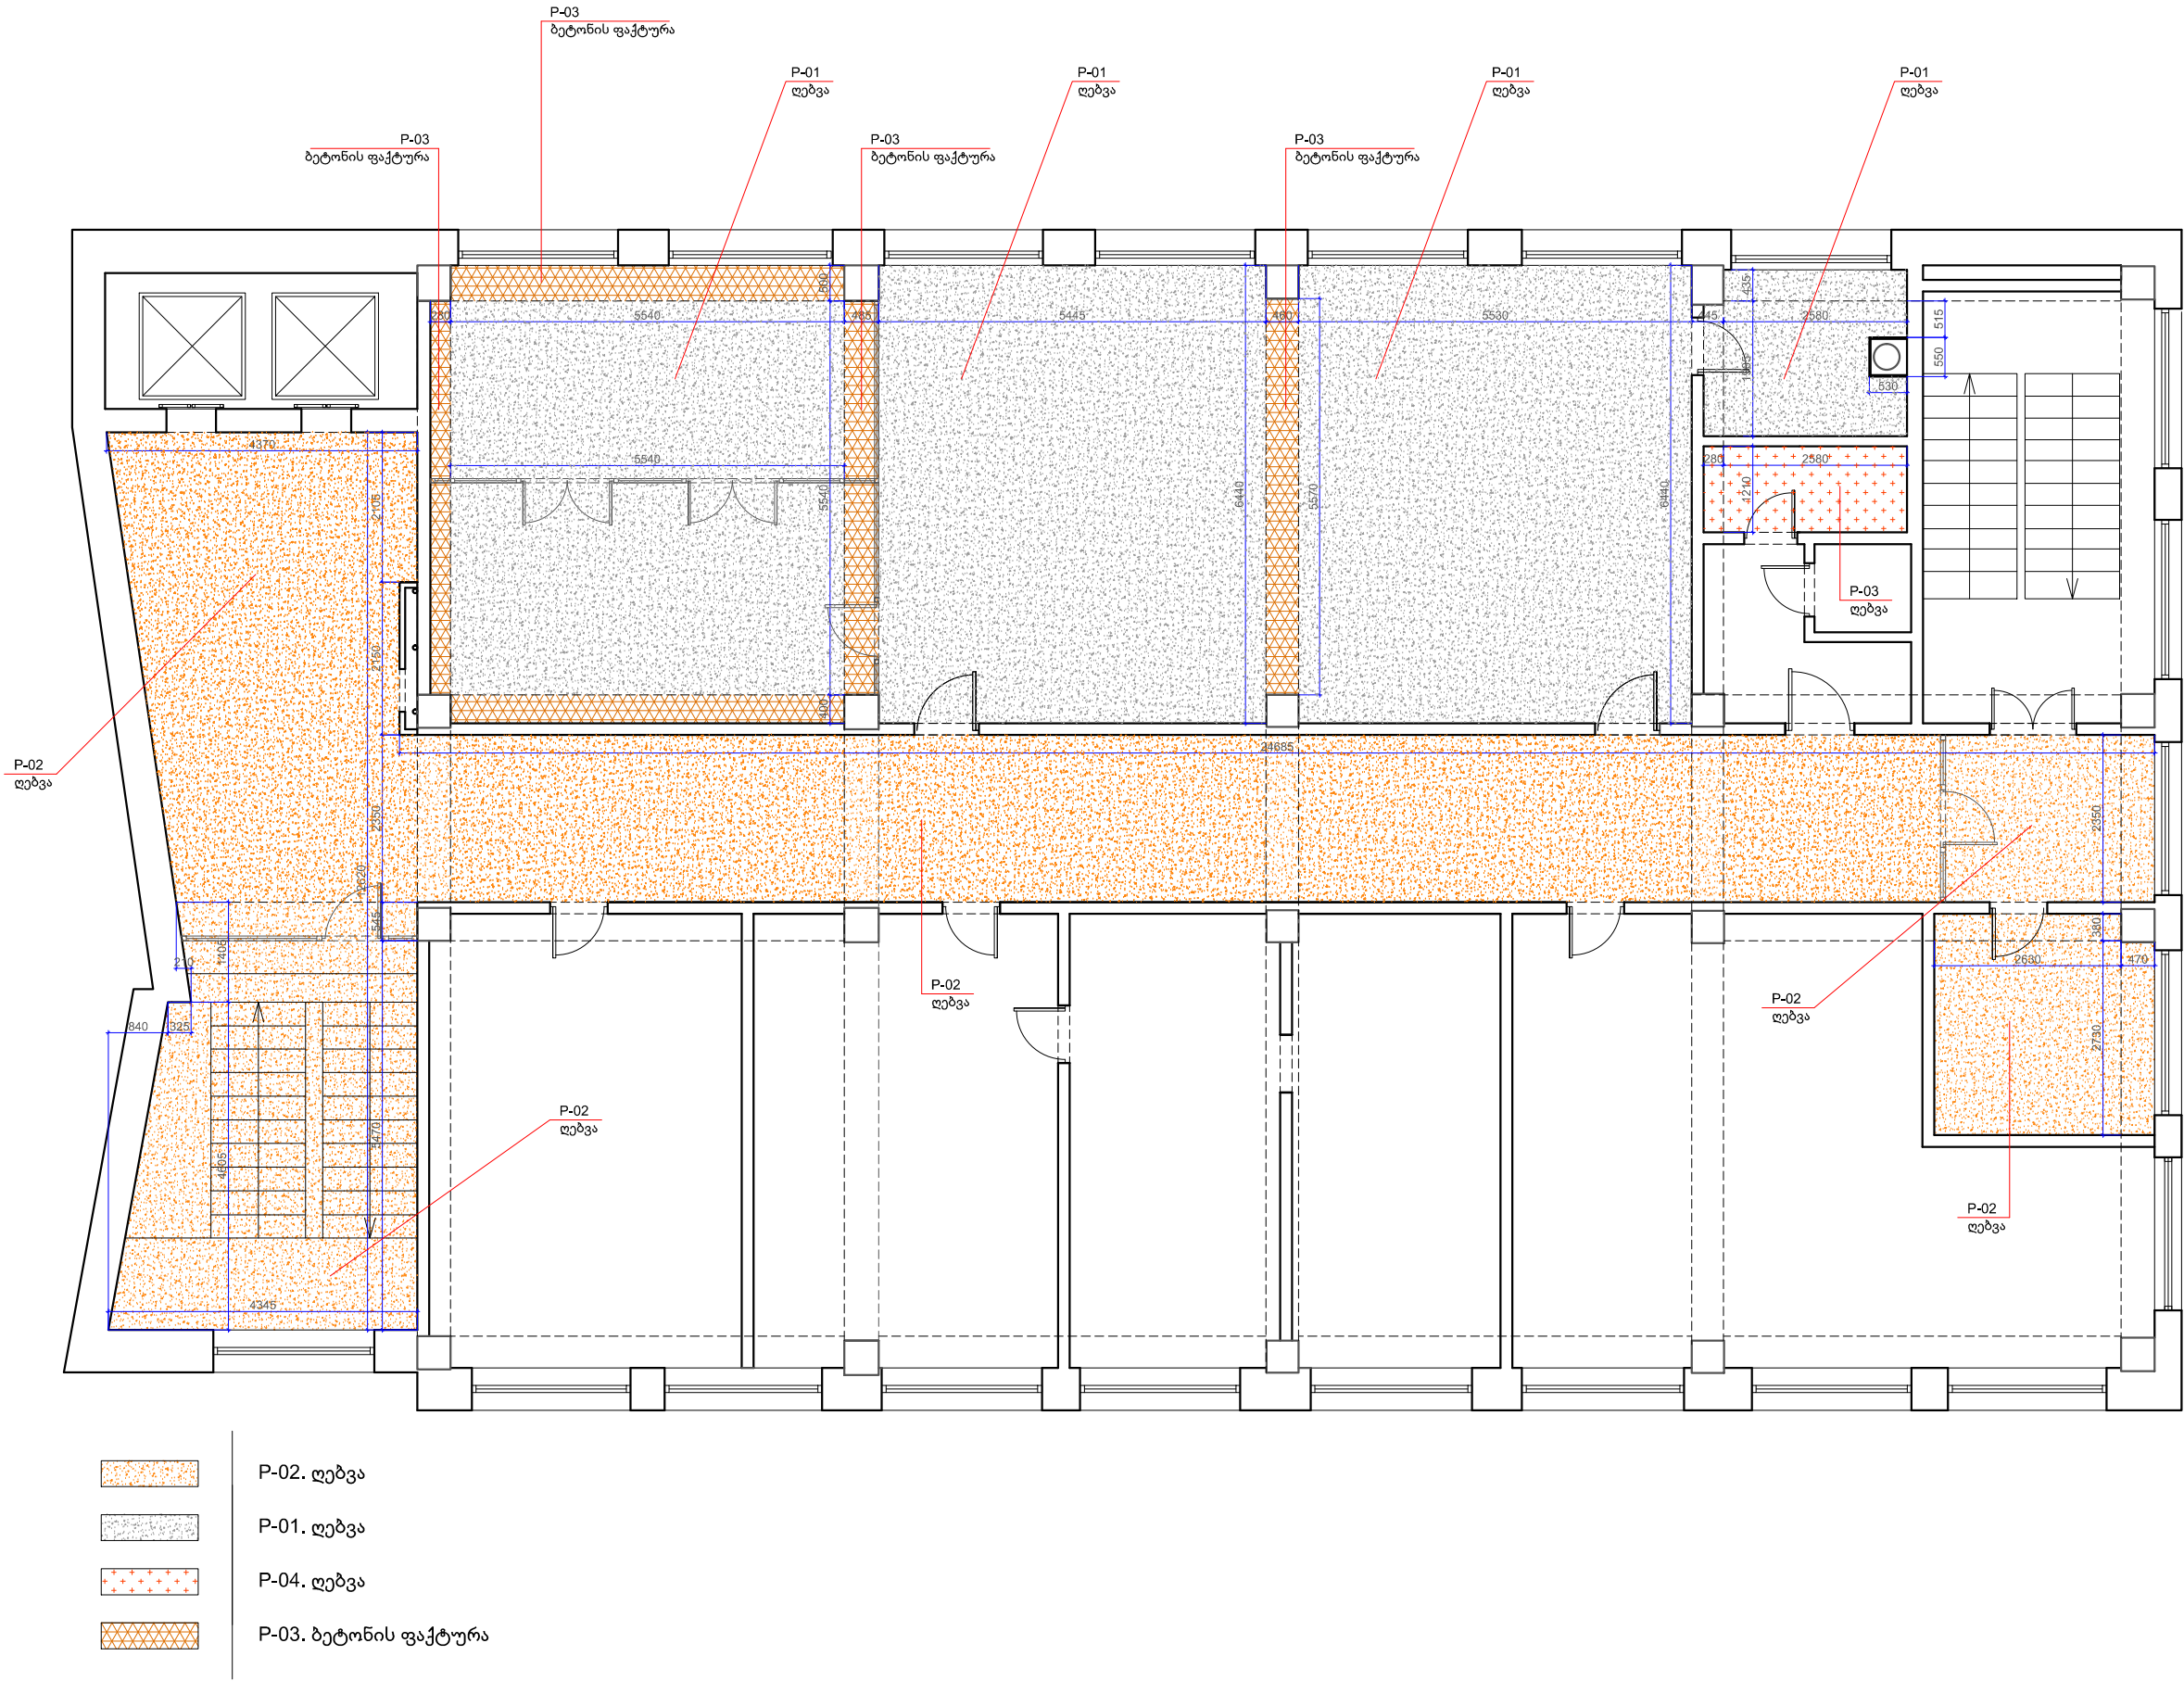

მ.კ.ს. სურგულა
www.surgula.com

პროექტი

ქართული წიგნის
ეროვნული ცენტრის
ინტერიერის დიზაინი


პროექტის
ვიზუალიზაცია



ნახაზის
დასახელება

ჭერის დეკორატიული
სამუშაოები

ნაწ.	სტად.
დიზ.	მ.შ.პ.
დიზაინერი	ზ. სურგულაძე
ელ. ფოსტა	7762215@gmail.com
ვებ. გვერდი	www.surgula.com
თარიღი	
30.05.2015	
ფურც.	რაოდენ.
31	69

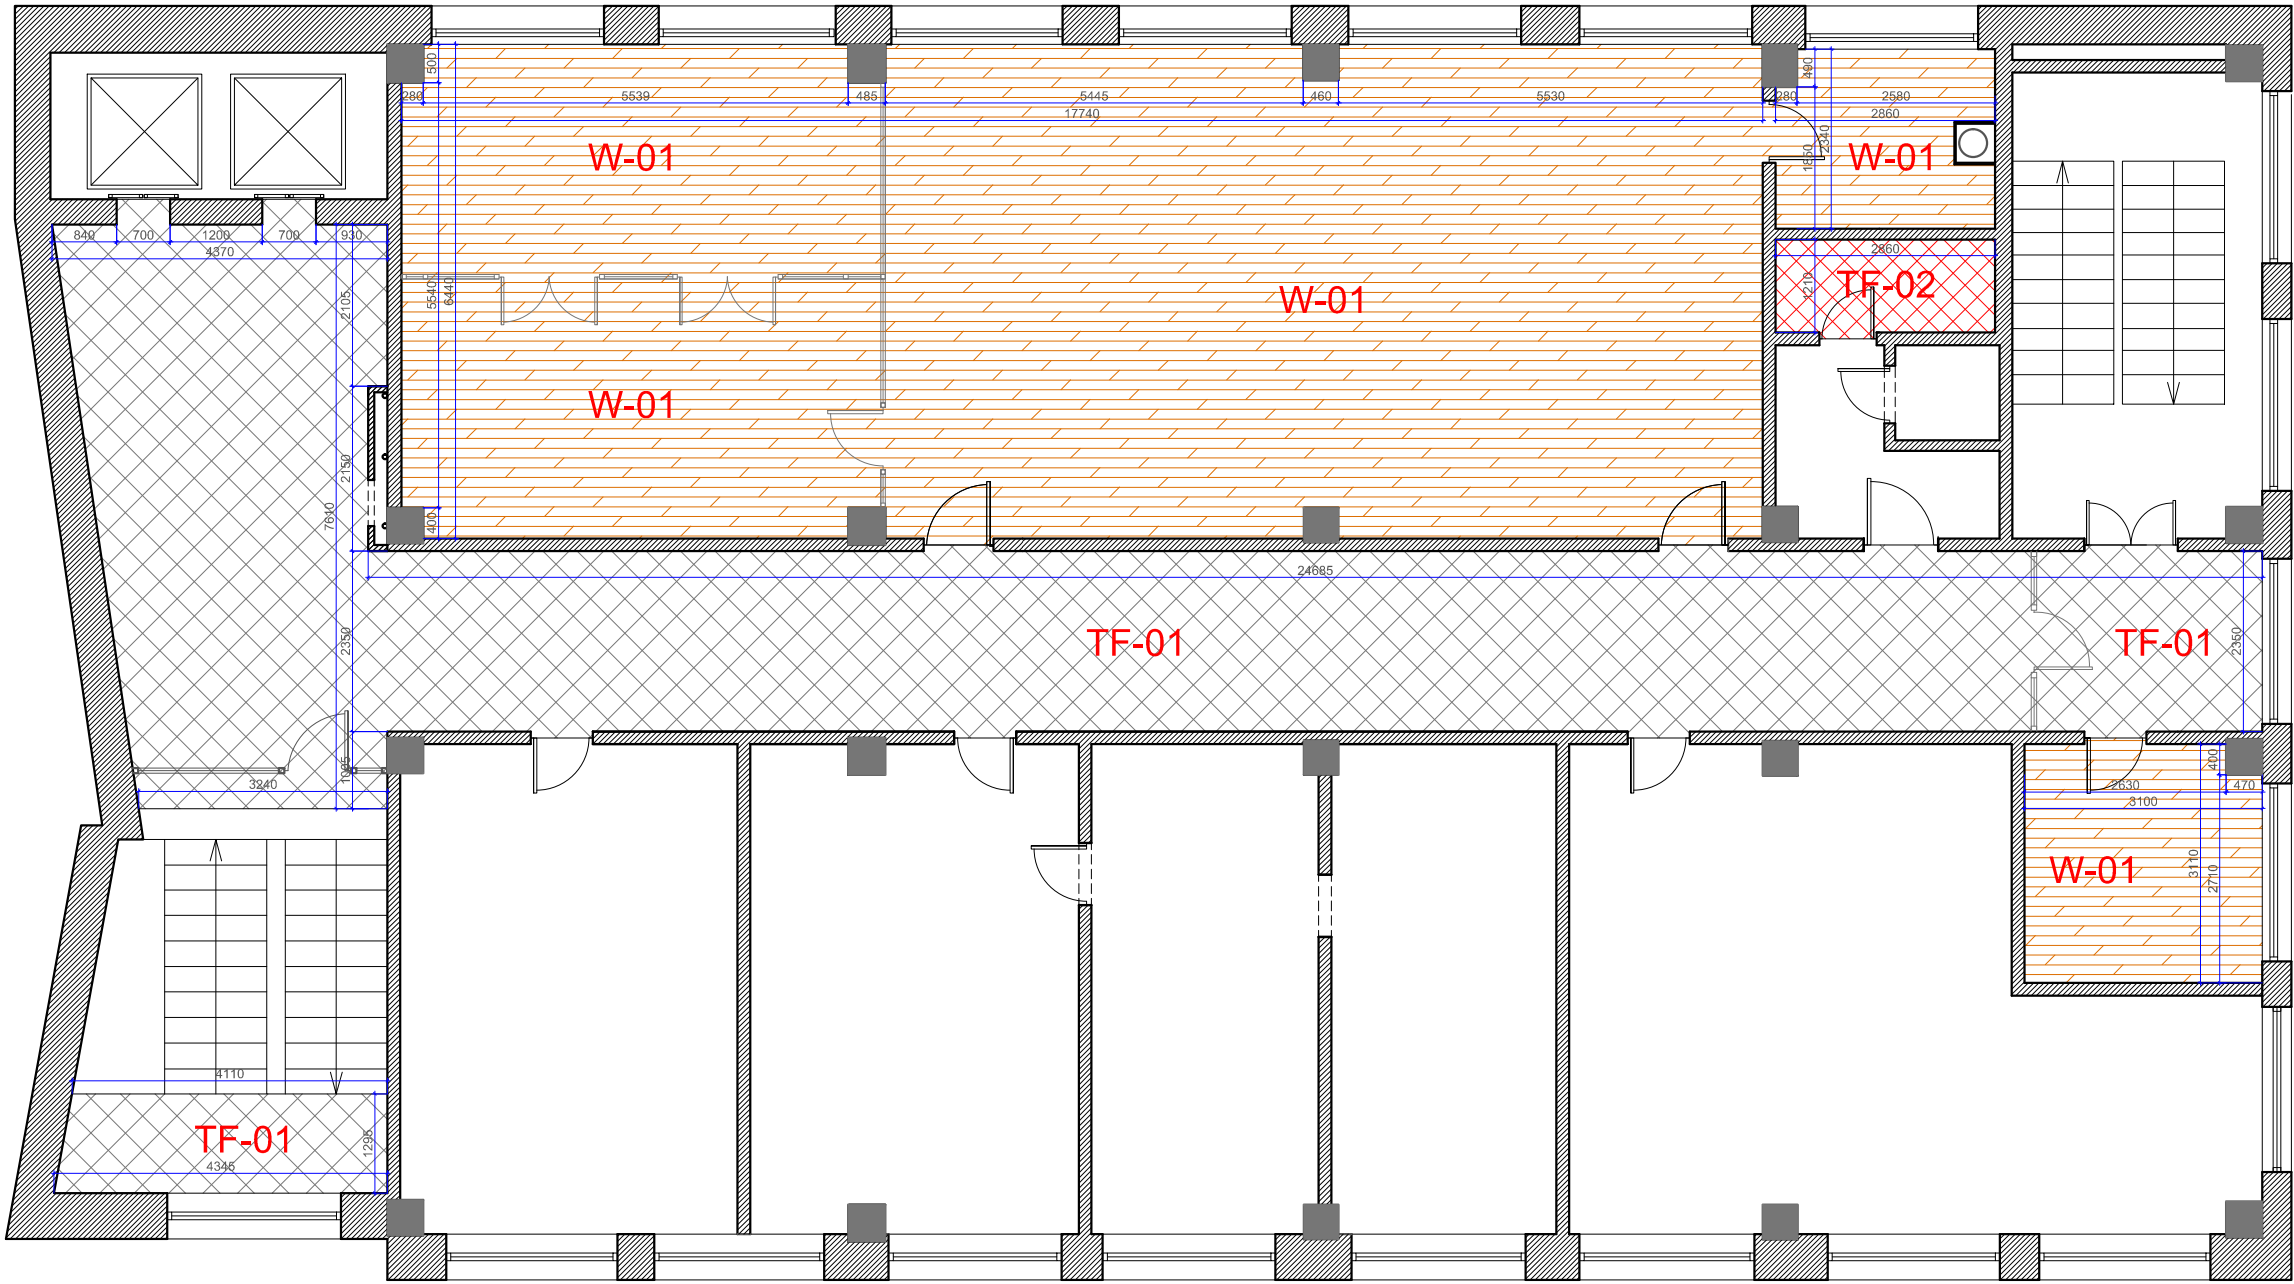

- W-01
- TF-01
- TF-02

ლამინატის იატაკი. 130 m².
იატაკის კერამიკული ფილა. 93 m².
იატაკის კერამიკული ფილა. 3.5 m².

პროექტი

ქართული წიგნის
ეროვნული ცენტრის
ინტერიერის დიზაინი

პროექტის
ვიზუალიზაცია



ნახაზის
დასახელება


იატაკის გეგმა

ნაწ.	სტად.
დიზ.	მ.შ.პ.
დიზაინერი	ზ. სურგულაძე
ელ. ფოსტა	7762215@gmail.com
ვებ. გვერდი	www.surgula.com
თარიღი	
30.05.2015	
ფურც.	რაოდენ.
32	69

პლინტუსის გეგმა



მ.პ.ს. სურგულა
www.surgula.com

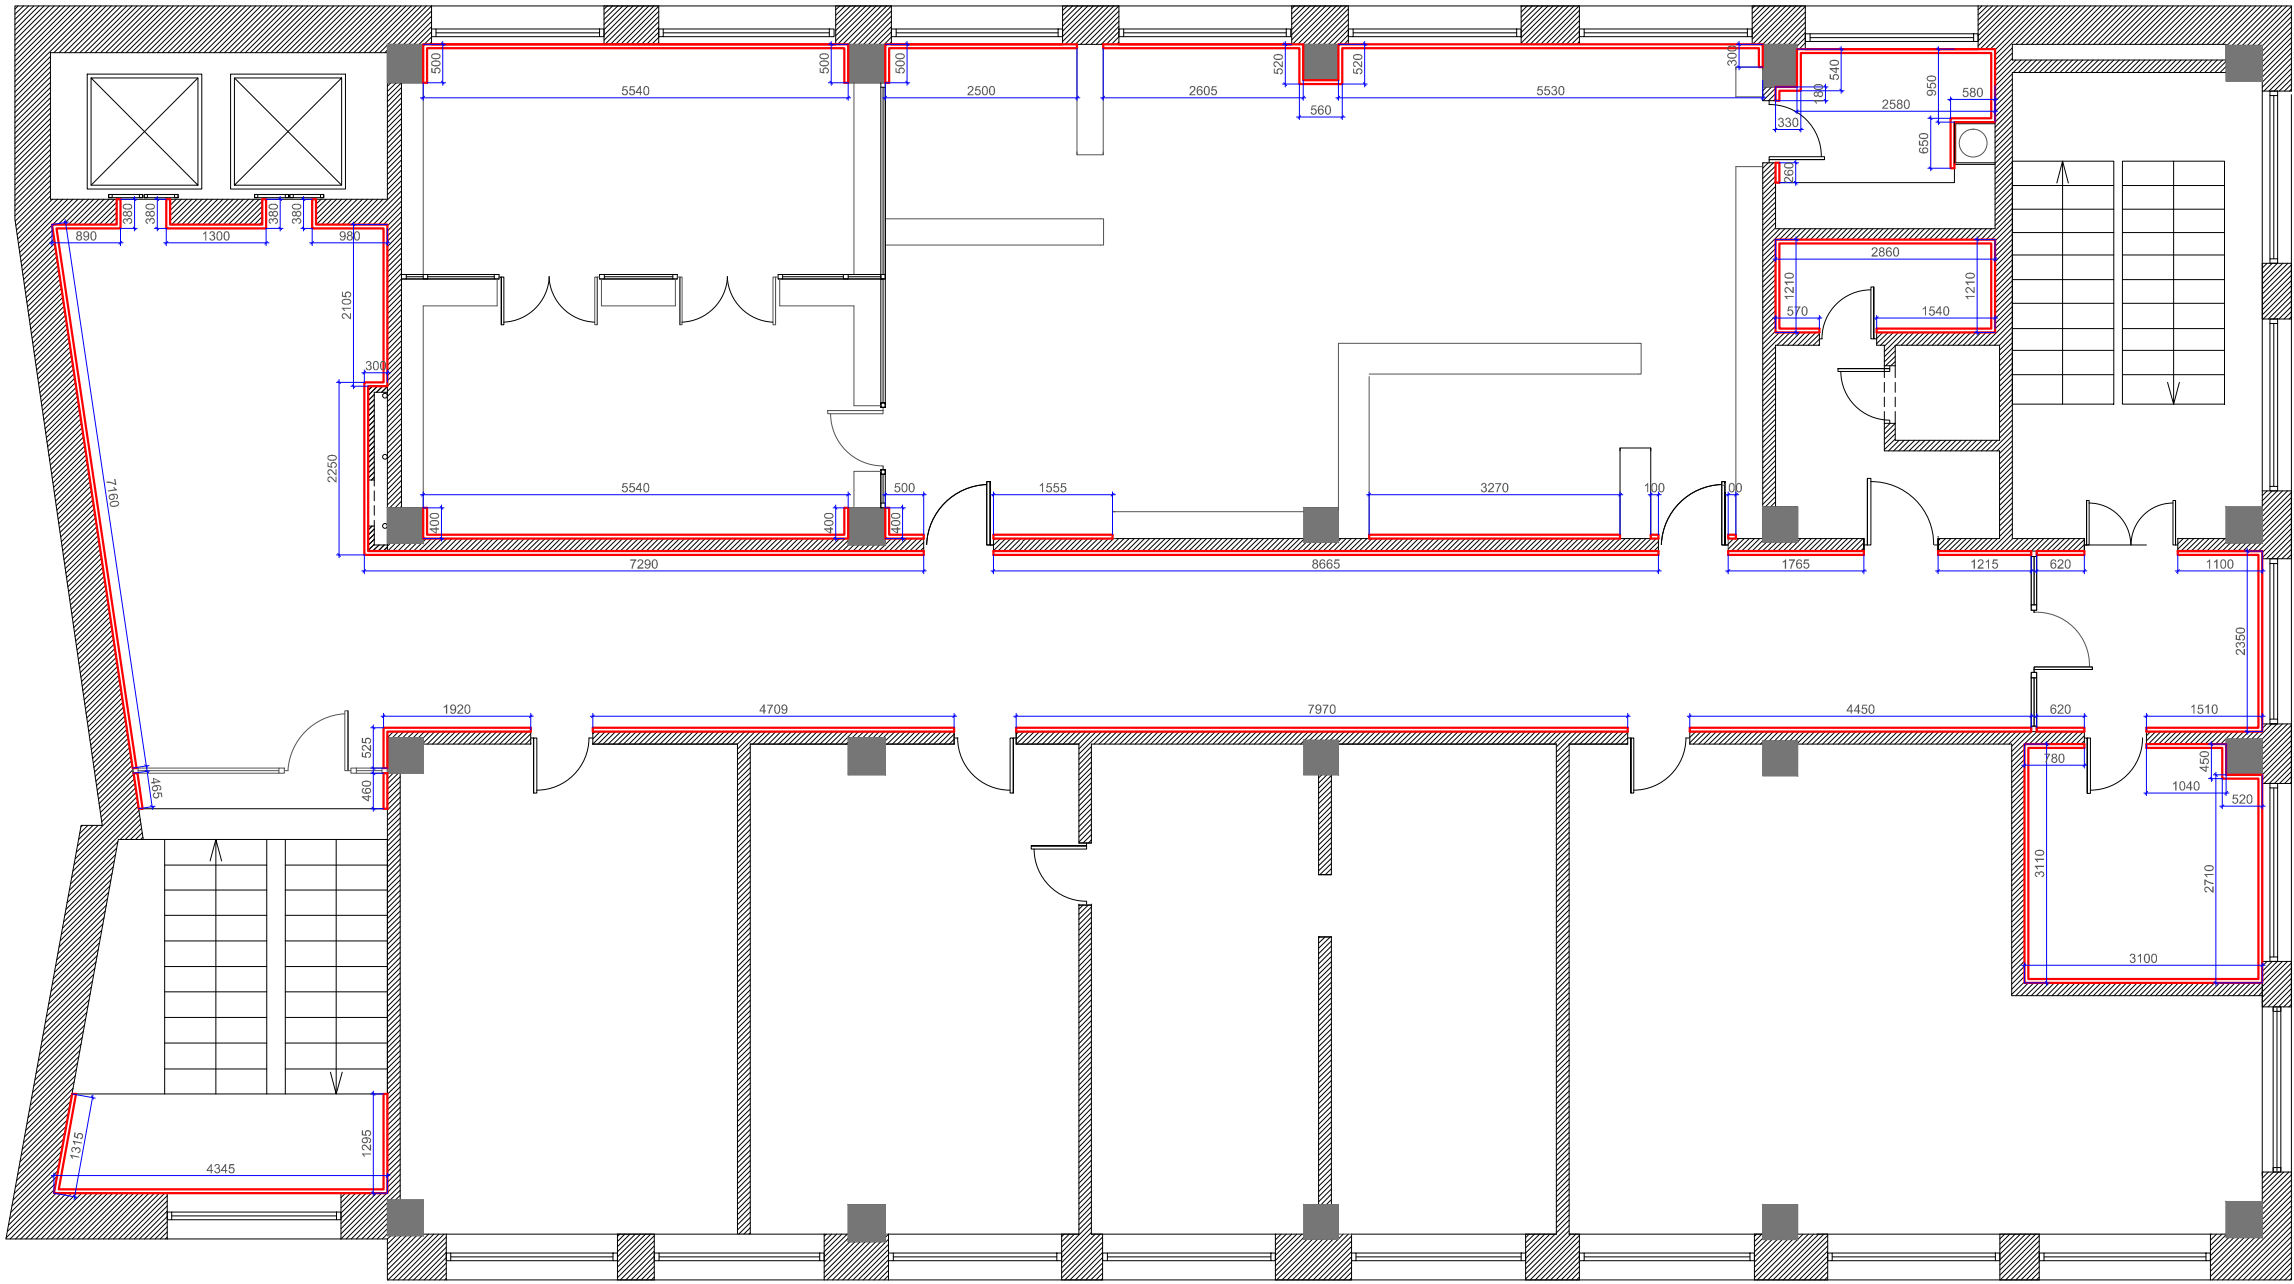

პლასტმასის პლინტუსი. 127 გრძივი მეტრი.



კუთხე, გარე. 12 ცალი.



კუთხე, შიდა. 30 ცალი.



ჩამკეტი. 50 ცალი.

პროექტი

ქართული წიგნის
ეროვნული ცენტრის
ინტერიერის დიზაინი

პროექტის
ვიზუალიზაცია



ნახაზის
დასახელება

პლინტუსის გეგმა


ნაწ.	სტად.
დიზ.	მ.შ.პ.

დიზაინერი	ზ. სურგულაძე
ელ. ფოსტა	7762215@gmail.com
ვებ. გვერდი	www.surgula.com

თარიღი	
30.05.2015	

ფურც.	რაოდენ.
33	69

იატაკის მასალების სპეციფიკაცია

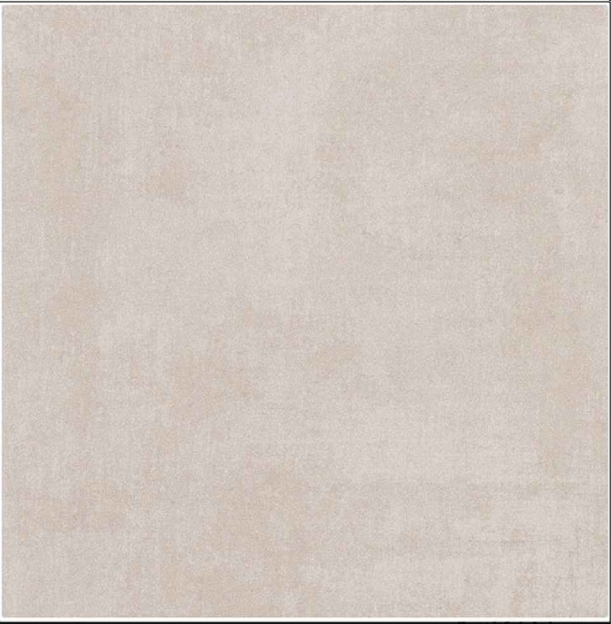W-01 ლამინირებული იატაკი რაოდენობა: 130 m² გამოყენების არეალი : მისაღები ოთახი საძინებელი ოთახი, საკლასო და საოფისე ოთახები სისქე: 12 მმ. კლასი: 33. ნესტგამძლე გაჯერება ხის ტიპი: მუხა	
TF-01 იატაკის კერამიკული ფილა რაოდენობა: 93 m² ზომა: 400 მმ. 400 მმ. გამოყენების არეალი: აბაზანა, სამზარეულო, შემოსასვლელი ფერი: მუქი ნაცრისფერი ეფექტი: ცემენტი ზედაპირის ტიპი: გლუვი მასალა: კერამიკული ფილა	
TF-02 იატაკის კერამიკული ფილა რაოდენობა: 3.5 m² ზომა: 400 მმ. 400 მმ. გამოყენების არეალი: აბაზანა, სამზარეულო, შემოსასვლელი ფერი: ღია კრემისფერი ეფექტი: ცემენტი ზედაპირის ტიპი: გლუვი მასალა: კერამიკული ფილა	



შ.პ.ს. სურგულა
www.surgula.com

პროექტი

ქართული წიგნის
ეროვნული ცენტრის
ინტერიერის დიზაინი

პროექტის
ვიზუალიზაცია



ნახაზის
დასახელება


იატაკის მასალების
სპეციფიკაცია

ნაწ.	სტად.
დიზ.	მ.შ.პ.
დიზაინერი	ზ. სურგულაძე
ელ. ფოსტა	7762215@gmail.com
ვებ. გვერდი	www.surgula.com
თარიღი	
30.05.2015	
ფურც.	რაოდენ.
34	69

გეგმა განშლების ჩვენებით



მ.პ.ს. სურგულა
www.surgula.com

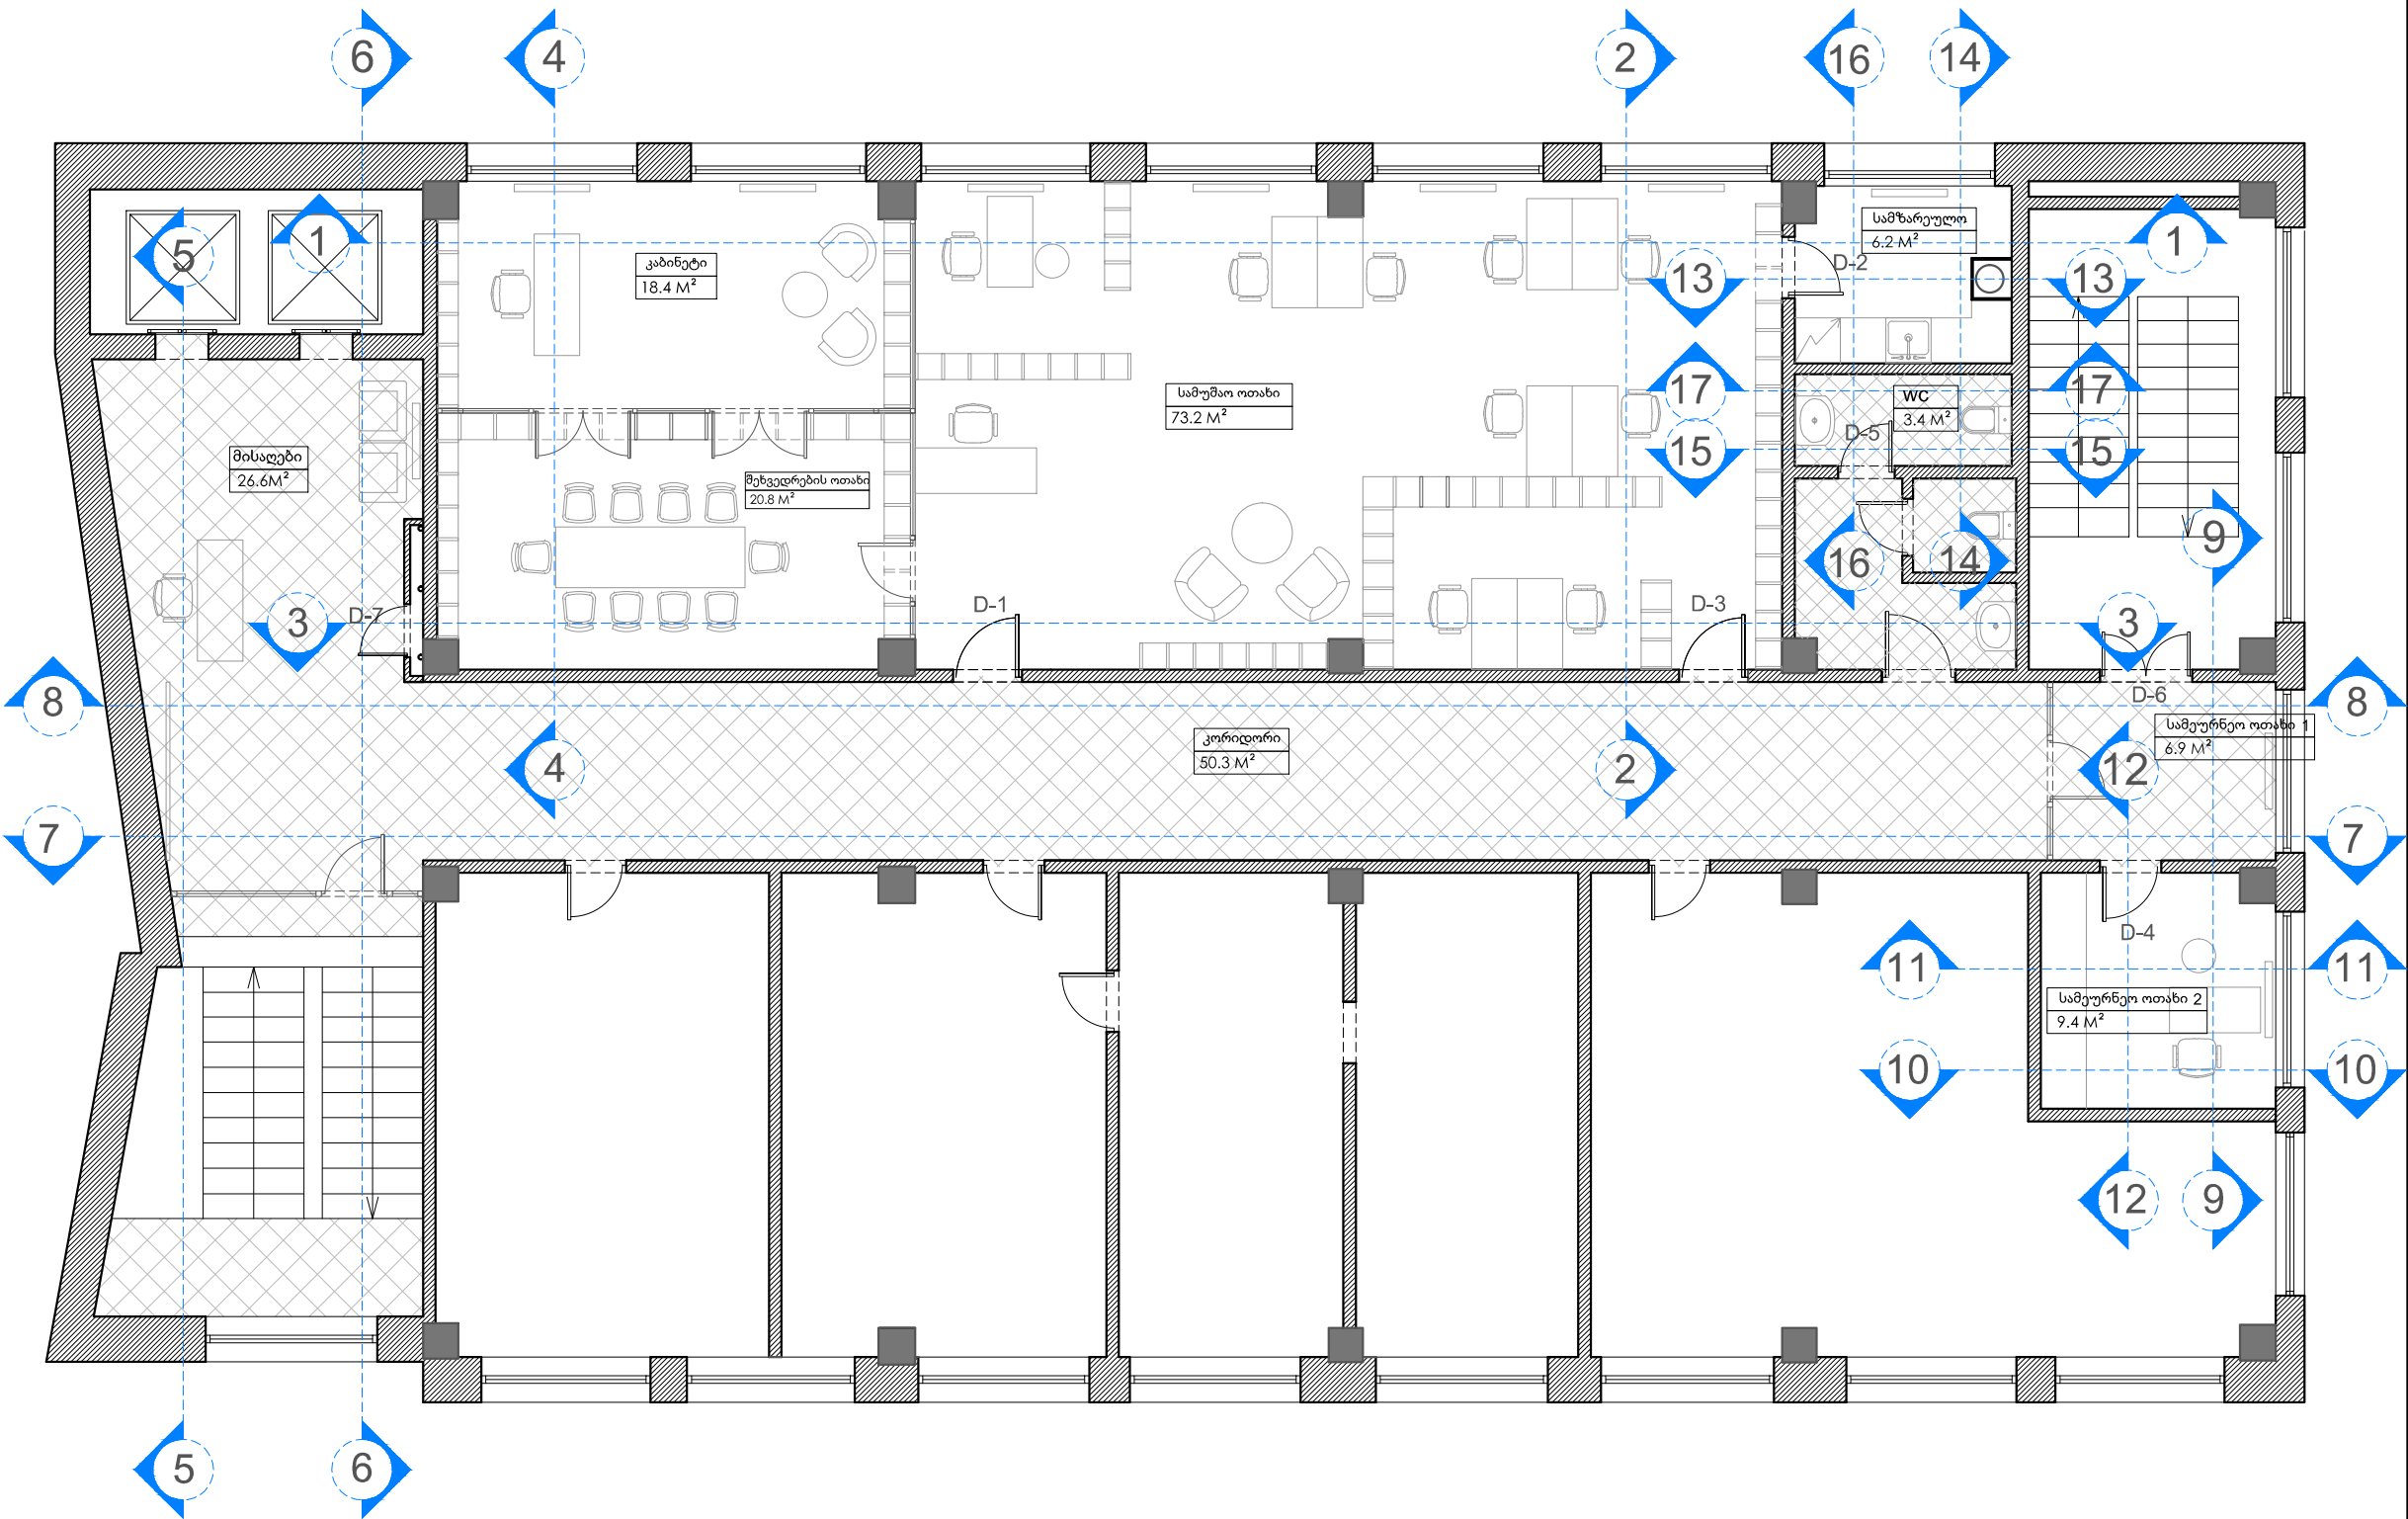

პროექტი
ქართული წიგნის
ეროვნული ცენტრის
ინტერიერის დიზაინი

პროექტის
ვიზუალიზაცია



ნახაზის
დასახელება
გეგმა განშლების ჩვენებით


ნაწ.	სტად.
დიზ.	მ.პ.ს.
დიზაინერი	ზ. სურგულაძე
ელ. ფოსტა	7762215@gmail.com
ვებ. გვერდი	www.surgula.com
თარიღი	
30.05.2015	
ფურც.	რაოდენ.
35	69

განშლა 1-1. 2-2. 3-3.4-4



მ.კ.ს. სურგულა
www.surgula.com

პროექტი
ქართული წიგნის
ეროვნული ცენტრის
ინტერიერის დიზაინი

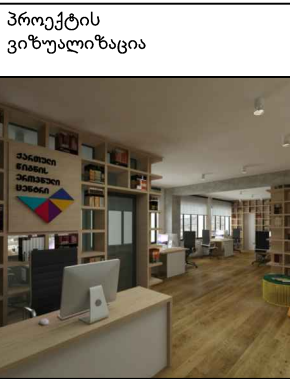



პროექტის
ვიზუალიზაცია

ნახაზის
დასახელება

განშლა 1-1. 2-2. 3-3.4-4

ნაწ.	სტად.
დიზ.	მ.შ.პ.
დიზაინერი	წ. სურგულაძე
ელ. ფოსტა	7762215@gmail.com
ვებ. გვერდი	www.surgula.com
თარიღი	
30.05.2015	
ფურც.	რაოდენ.
36	69

განშლა 5-5. 6-6

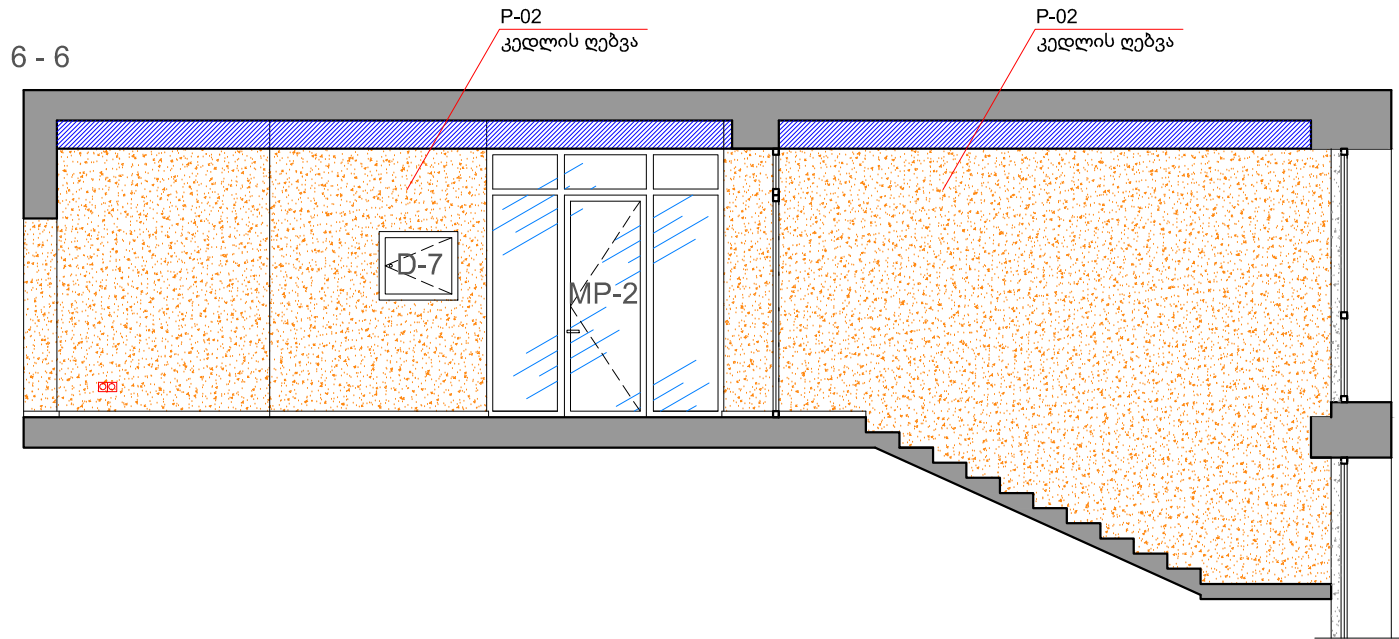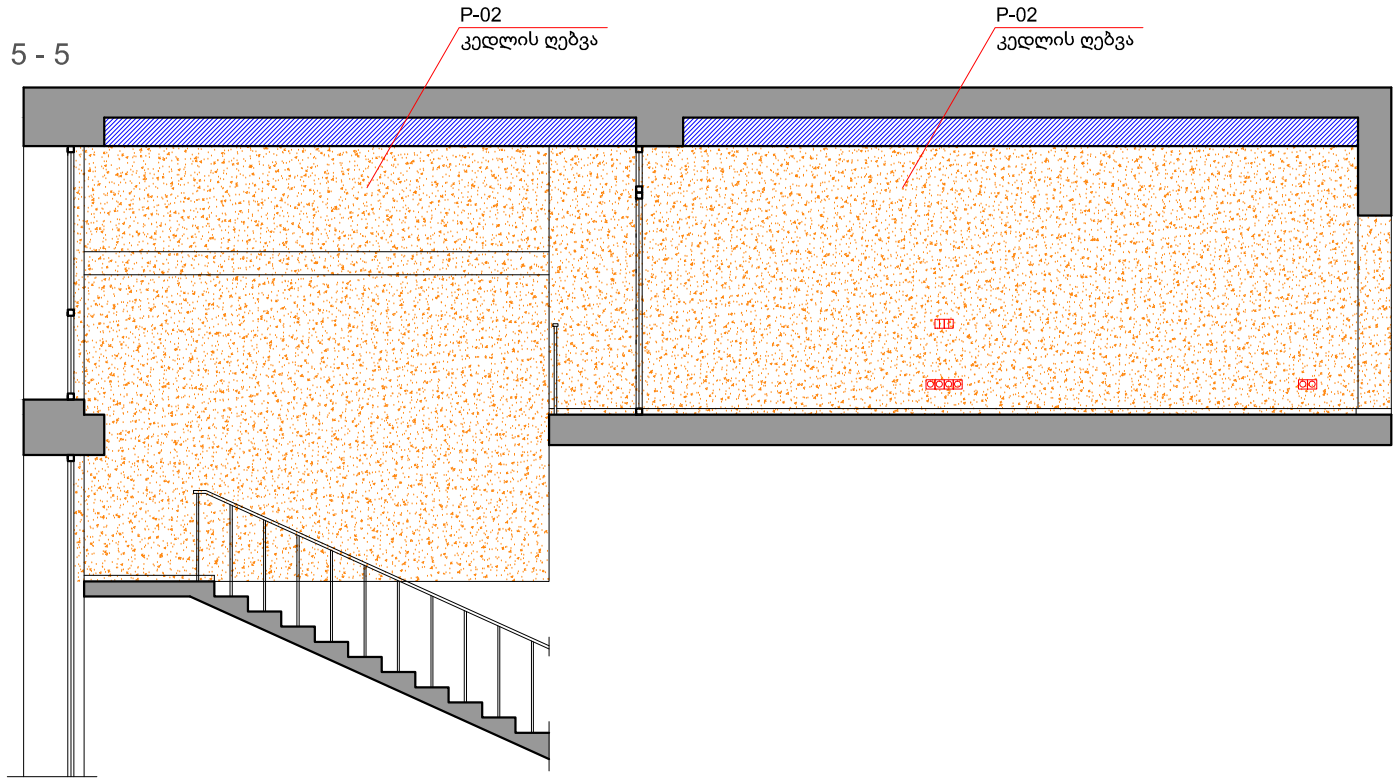

მ.პ.ს. სურგულა
www.surgula.com

პროექტი
ქართული წიგნის
ეროვნული ცენტრის
ინტერიერის დიზაინი

პროექტის
ვიზუალიზაცია





ნახაზის
დასახელება

განშლა 5-5. 6-6

ნაწ.	სტად.
დიზ.	მ.შ.პ.
დიზაინერი	ზ. სურგულაძე
ელ. ფოსტა	7762215@gmail.com
ვებ. გვერდი	www.surgula.com
თარიღი	
30.05.2015	
ფურც.	რაოდენ.
37	69

განშლა 7-7. 8-8

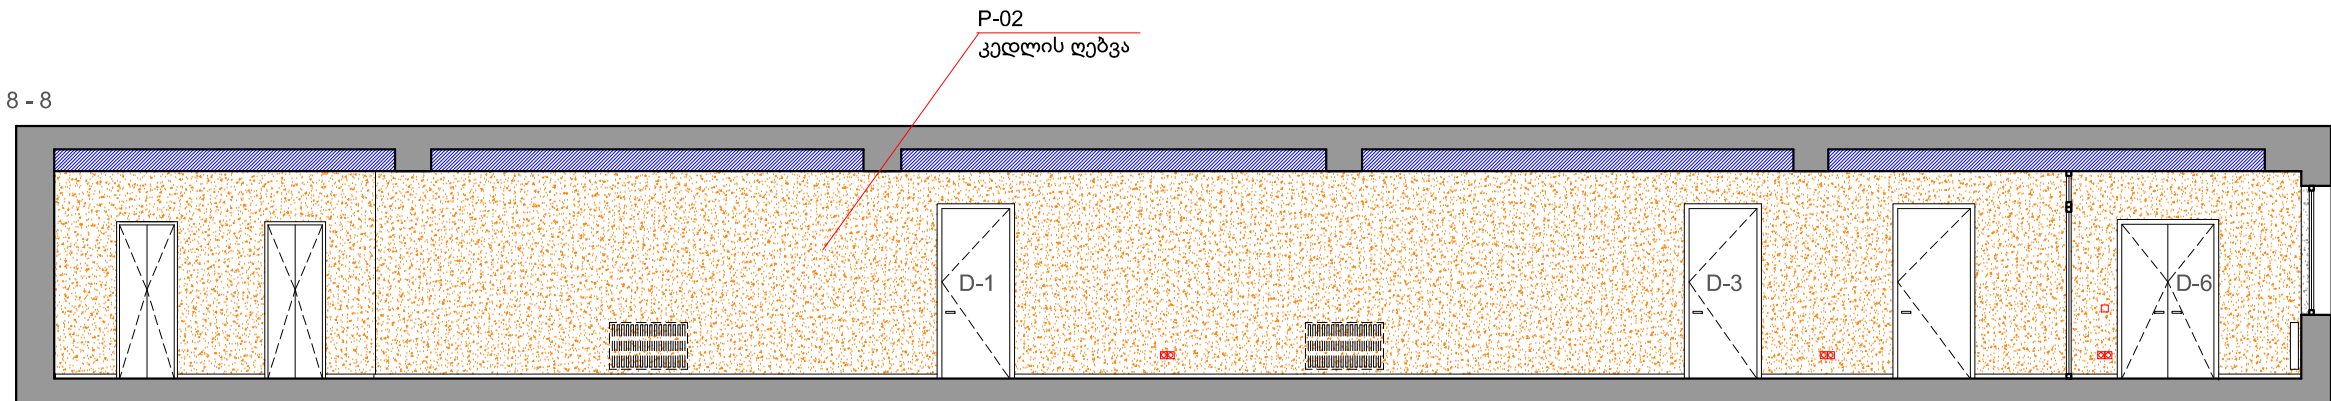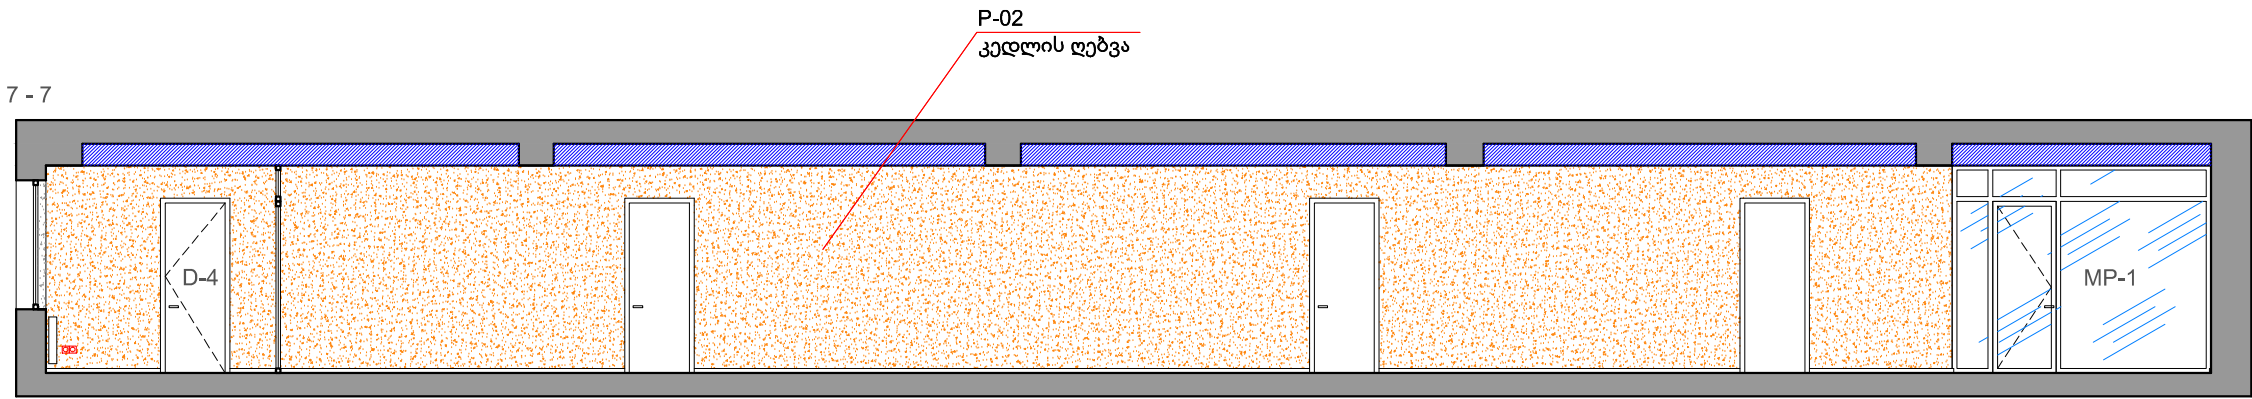

მ.პ.ს. სურგულა
www.surgula.com

პროექტი
ქართული წიგნის
ეროვნული ცენტრის
ინტერიერის დიზაინი

პროექტის
ვიზუალიზაცია



ნახაზის
დასახელება

განშლა 7-7. 8-8

ნაწ.	სტად.
დიზ.	მ.შ.პ.

დიზაინერი	ზ. სურგულაძე
ელ. ფოსტა	7762215@gmail.com
ვებ. გვერდი	www.surgula.com

თარიღი	
30.05.2015	

ფურც.	რაოდენ.
38	69

განშლა 9-9. 10-10. 11-11. 12-12. 13-13. 14-14. 15-15. 16-16. 17-17



მ.პ.ს. სურგულა
www.surgula.com

პროექტი
ქართული წიგნის
ეროვნული ცენტრის
ინტერიერის დიზაინი

პროექტის
ვიზუალიზაცია



ნახაზის
დასახელება


განშლა 9-9. 10-10.
11-11. 12-12. 13-13.
14-14. 15-15. 16-16.
17-17

ნაწ.	სტად.
დიზ.	მ.პ.ს.
დიზაინერი	ზ. სურგულაძე
ელ. ფოსტა	7762215@gmail.com
ვებ. გვერდი	www.surgula.com
თარიღი	
30.05.2015	
ფურც.	რაოდენ.
39	69

გეგმა რადიატორების და საქვების მიბმით



მ.პ.ს. სურგულა
www.surgula.com

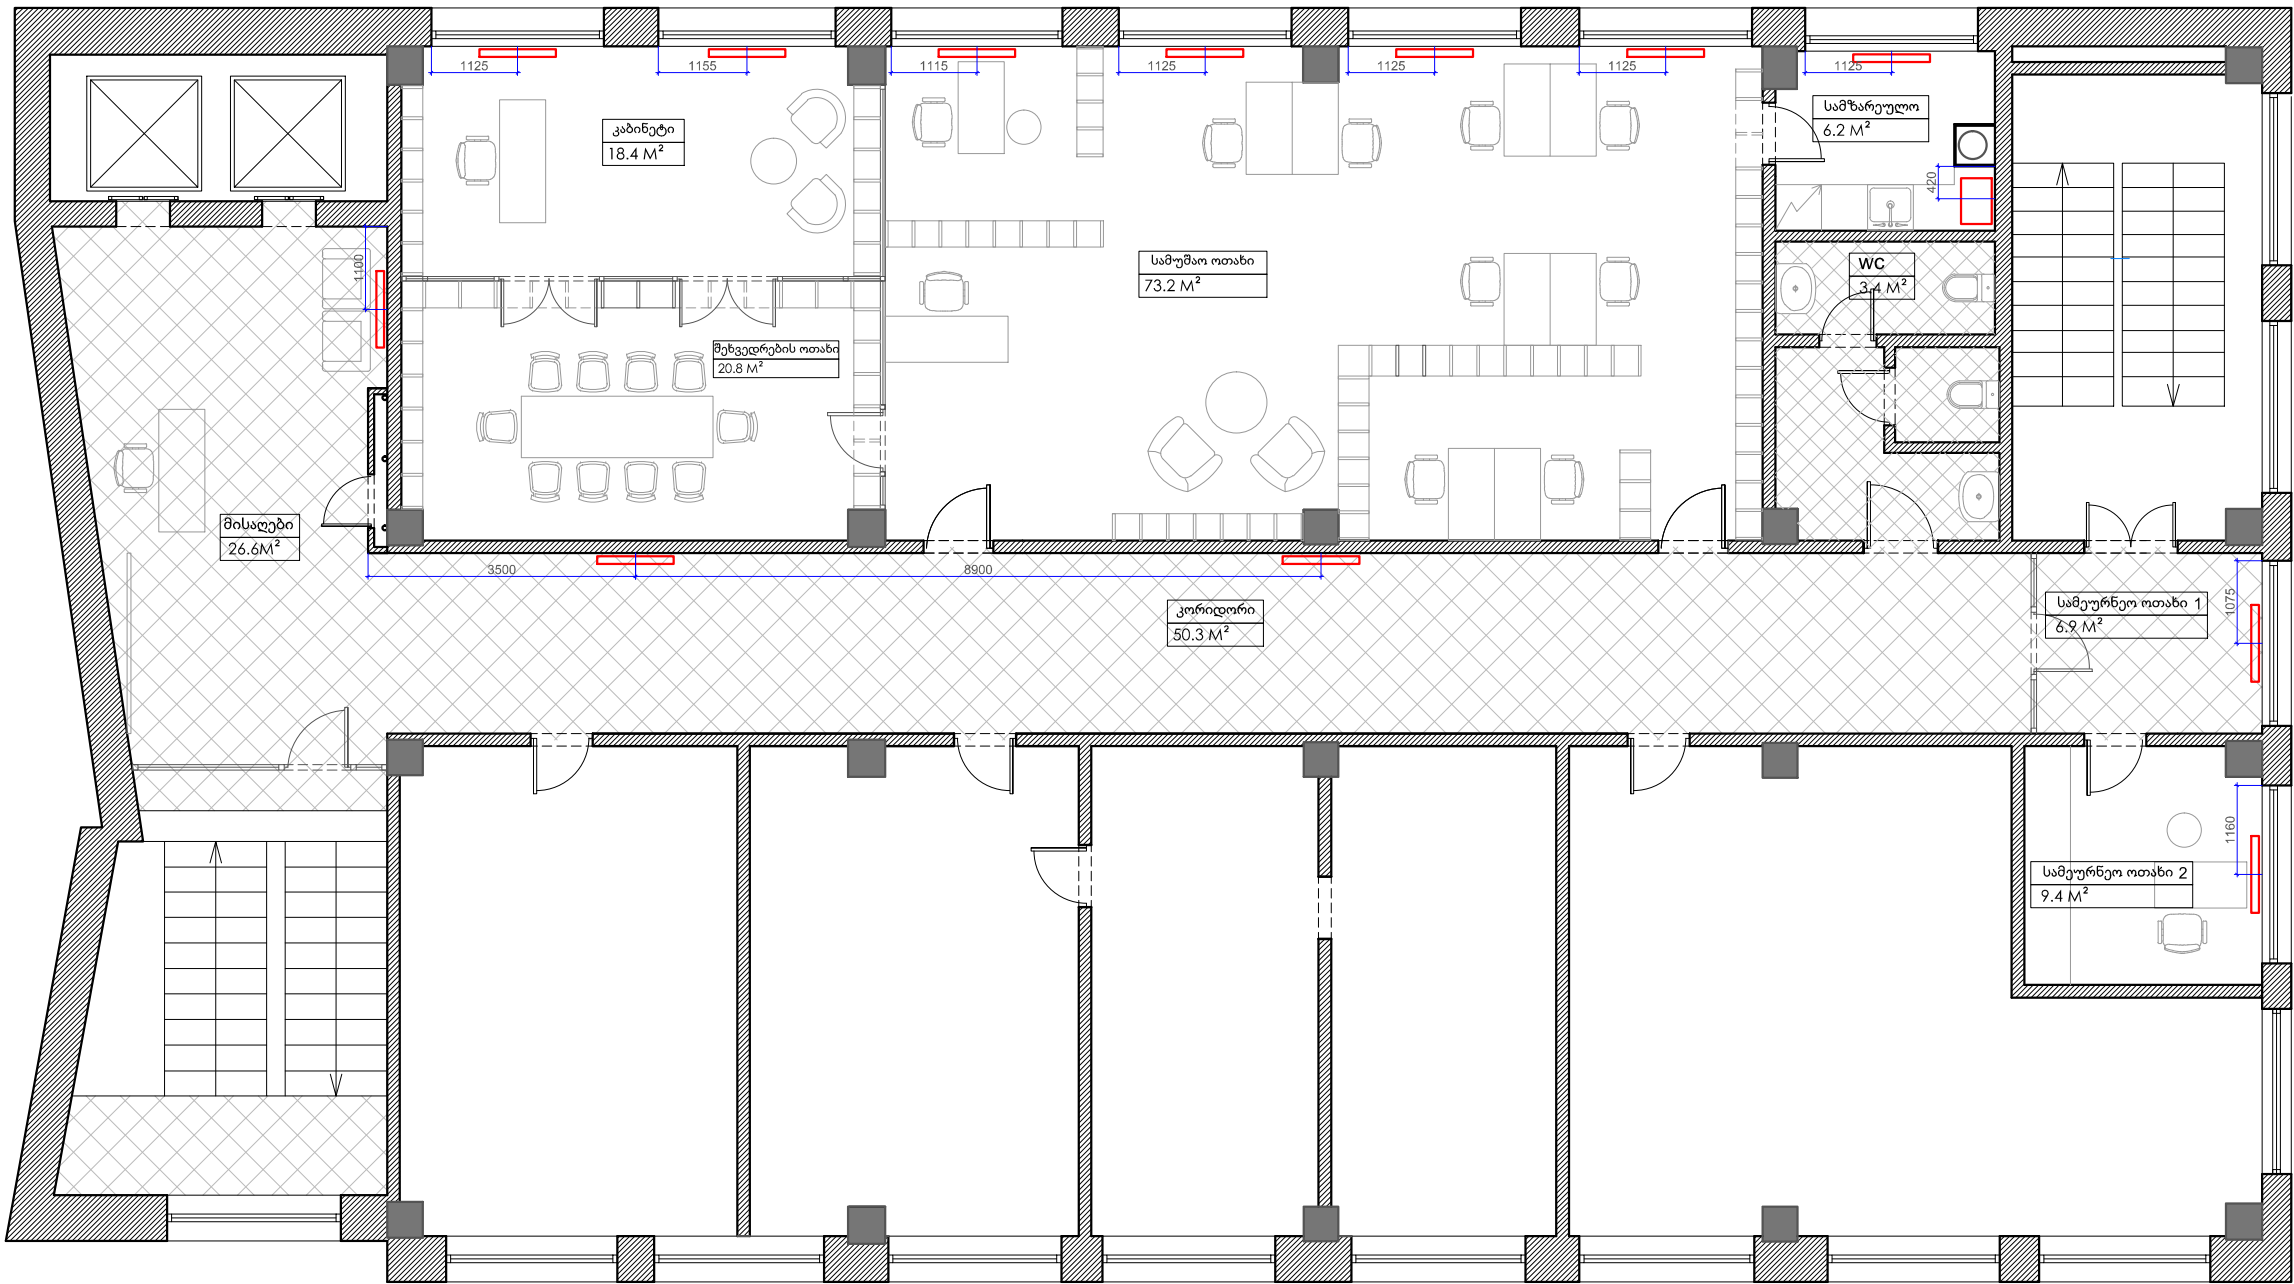

პროექტი
ქართული წიგნის
ეროვნული ცენტრის
ინტერიერის დიზაინი




პროექტის
ვიზუალიზაცია

ნახაზის
დასახელება
გეგმა რადიატორების
და საქვების მიბმით

ნაწ.	სტად.
დიზ.	მ.შ.პ.
დიზაინერი	ზ. სურგულაძე
ელ. ფოსტა	7762215@gmail.com
ვებ. გვერდი	www.surgula.com
თარიღი	
30.05.2015	
ფურც.	რაოდენ.
40	69

გეგმა რადიატორების და საჭვების ჩვენებით

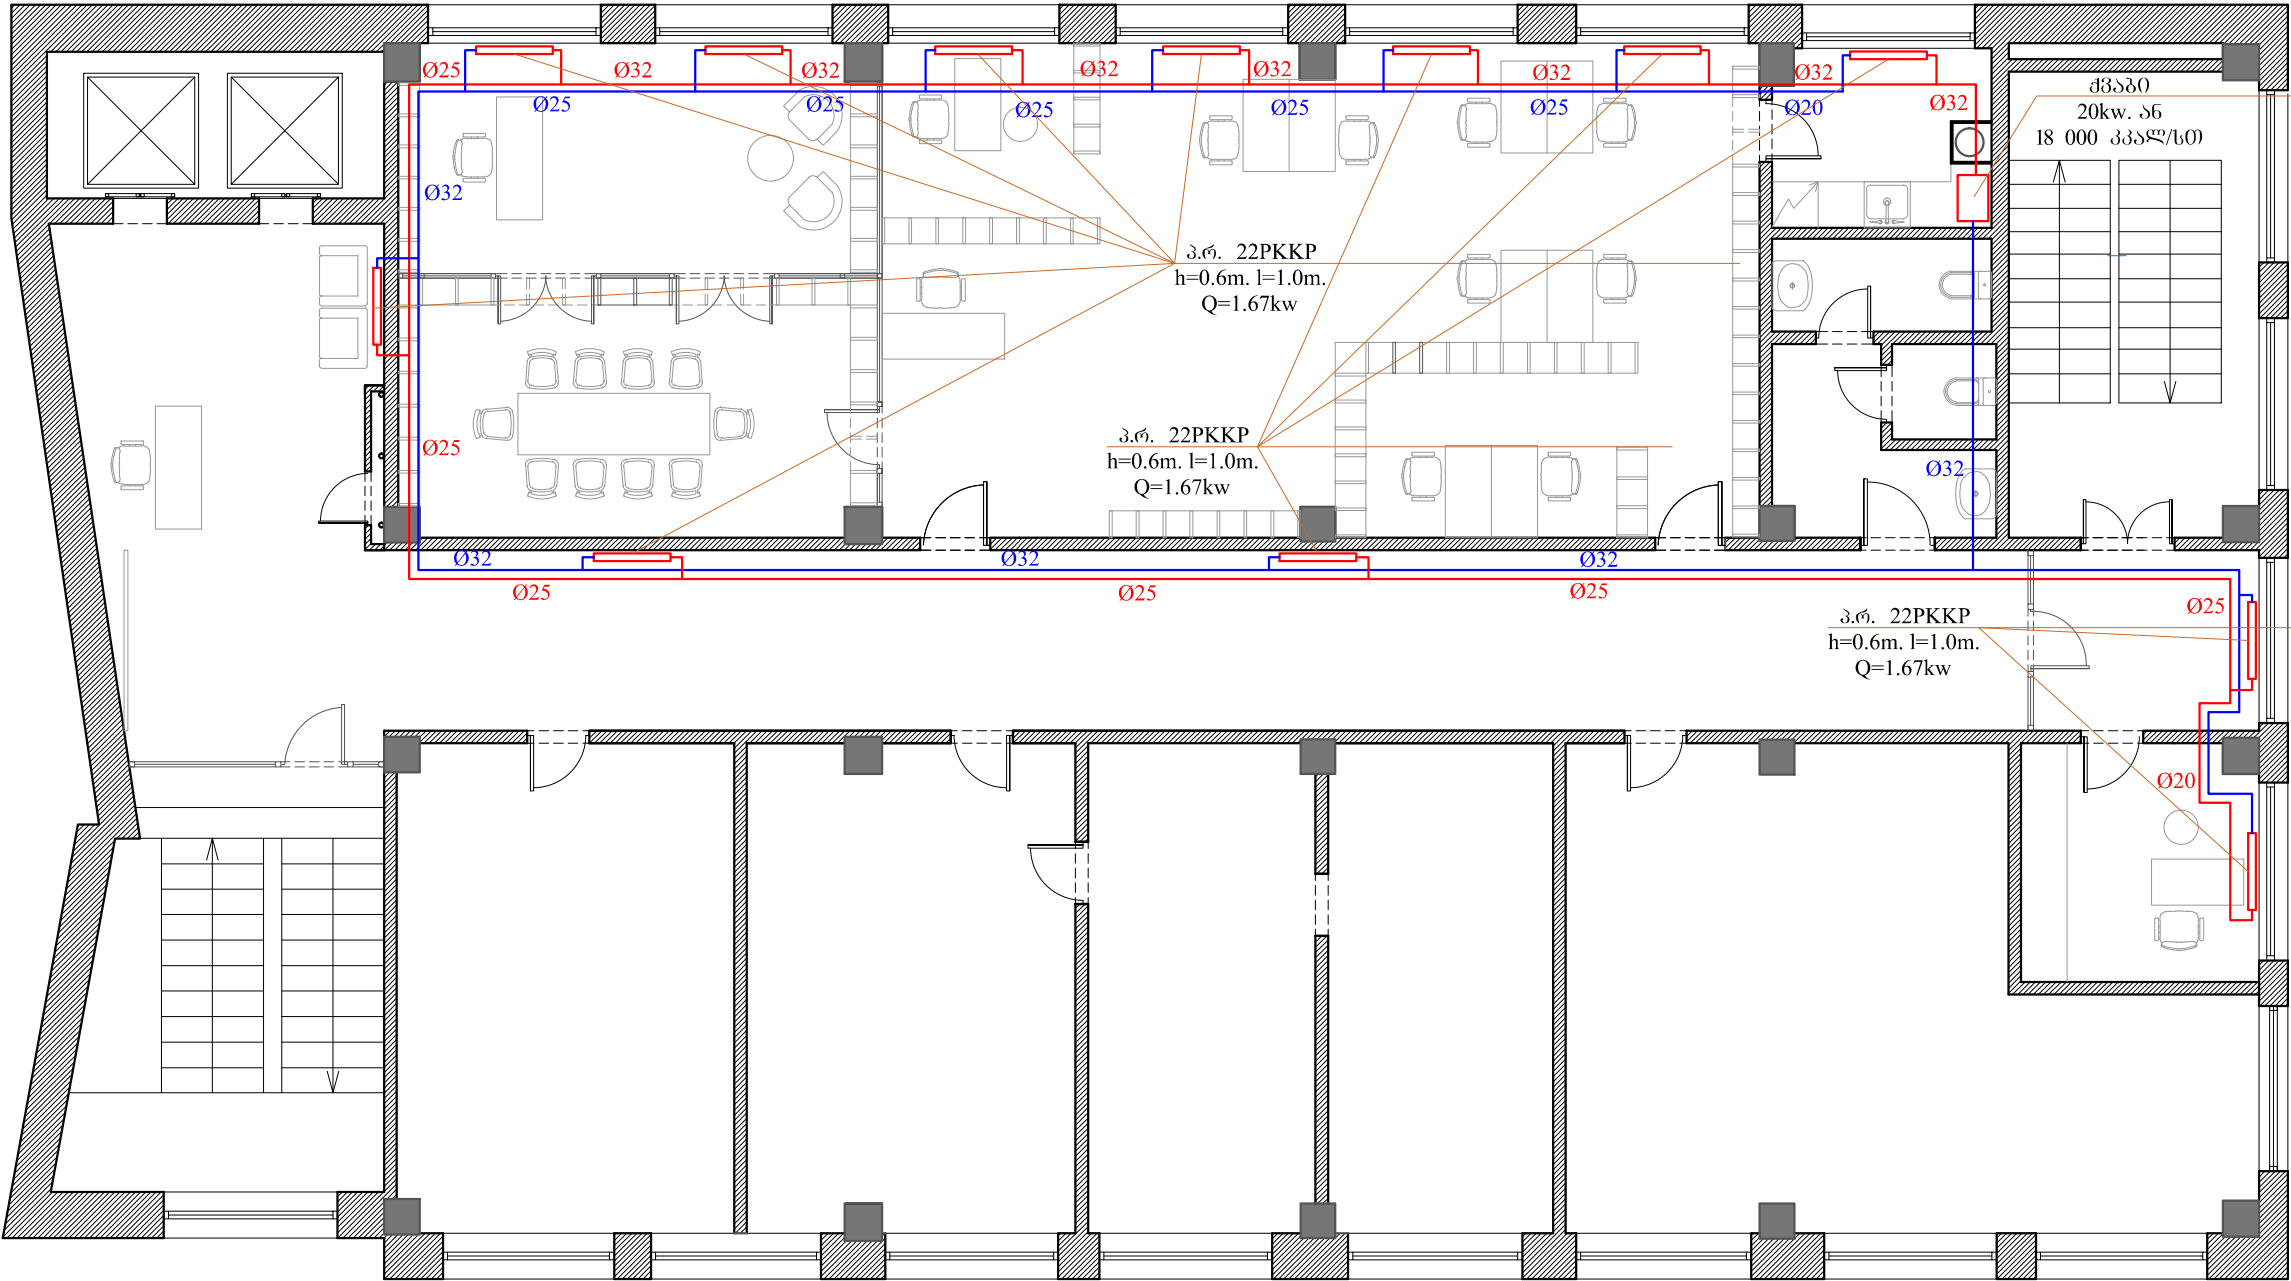

მ.პ.ს. სურგულა
www.surgula.com

პროექტი

ქართული წიგნის
ეროვნული ცენტრის
ინტერიერის დიზაინი

პროექტის
ვიზუალიზაცია



ნახაზის
დასახელება

გეგმა რადიატორების
და საჭვების ჩვენებით

ნაწ.	სტად.
დიზ.	მ.შ.პ.

დიზაინერი	ზ. სურგულაძე
ელ. ფოსტა	7762215@gmail.com
ვებ. გვერდი	www.surgula.com



თარიღი	
30.05.2015	

ფურც.	რაოდენ.
41	69

აქსონომეტრიული სქემა, დარიატორის შეერთების სქემა, სპეციფიკაცია



მ.პ.ს. სურგულა
www.surgula.com

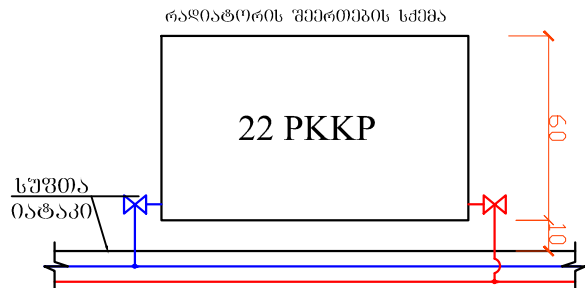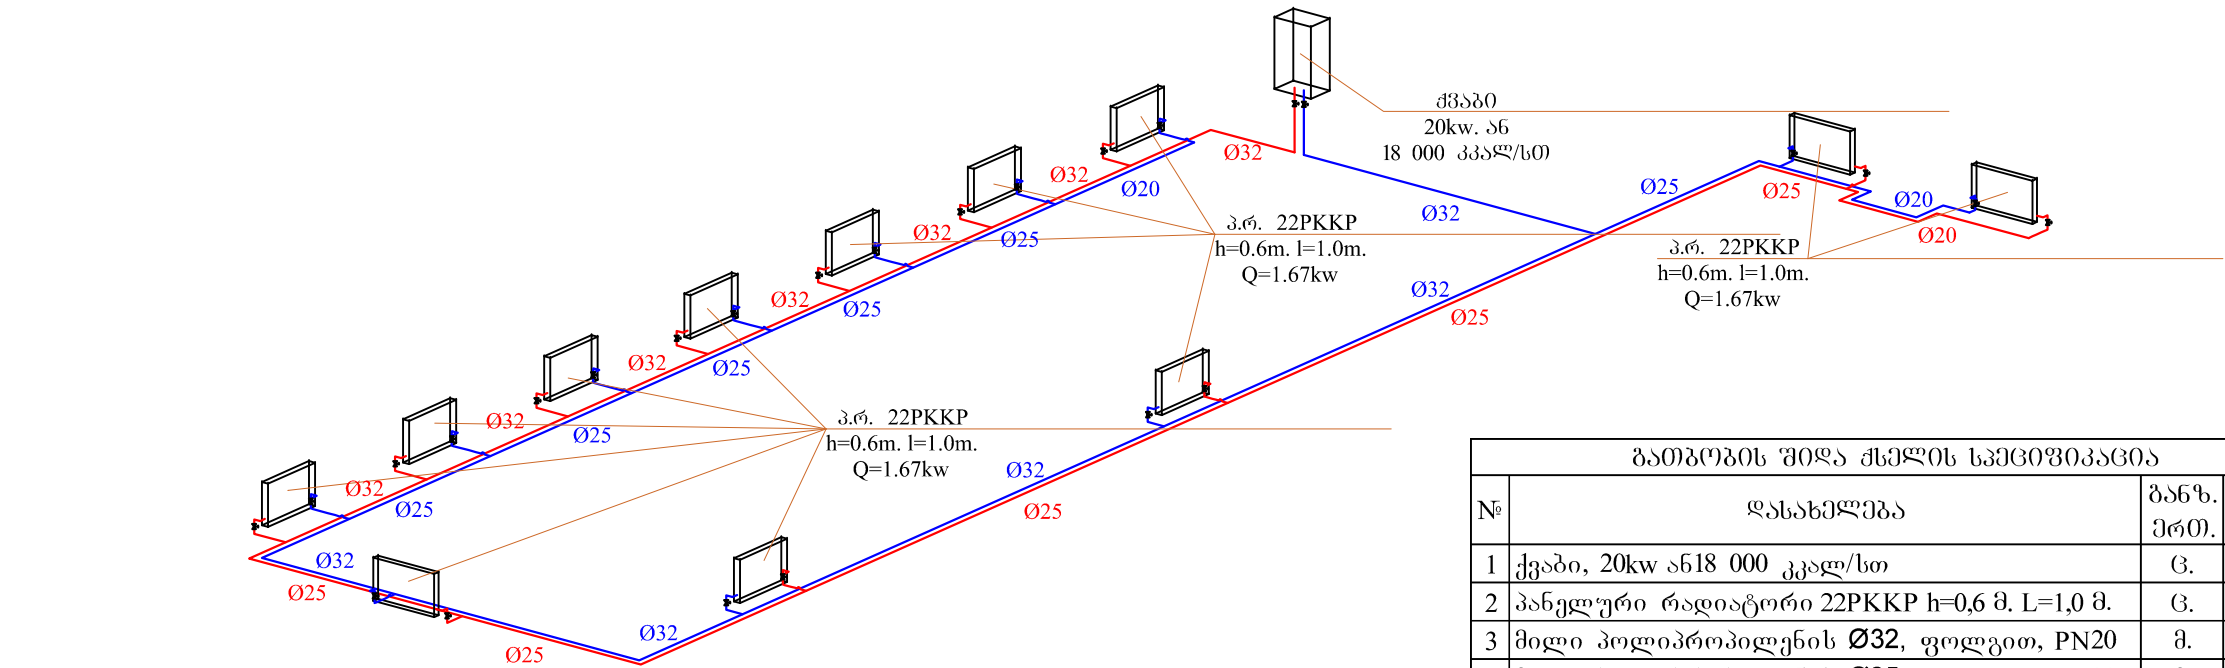

ბათიუმის შიდა ქსელის სპეციფიკაცია			
№	ღასახელება	ბანზ. ერთ.	რაოდ.
1	ქვაბი, 20kw ან 18 000 კკალ/სთ	ც.	1
2	პანელური რადიატორი 22PKKP h=0,6 მ. L=1,0 მ.	ც.	12
3	მილი პოლიპროპილენის Ø32, ფოლგით, PN20	მ.	45,0
4	მილი პოლიპროპილენის Ø25, ფოლგით, PN20	მ.	40,0
5	მილი პოლიპროპილენის Ø20, ფოლგით, PN20	მ.	60,0
6	მუხლი Ø32	ც.	12
7	მუხლი Ø25	ც.	5
8	მუხლი Ø20	ც.	83
9	სამკაპი 32-32-32	ც.	1
10	სამკაპი 32-20-32	ც.	10
11	სამკაპი 25-20-25	ც.	10
12	გადაყვანი 32-25	ც.	4
13	გადაყვანი 25-20	ც.	2
14	ხიდი Ø20	ც.	12
15	ქურო Ø32	ც.	20
16	ქურო Ø25	ც.	20
17	ქურო Ø20	ც.	5
18	მილის სამაგრი Ø32	ც.	45
19	მილის სამაგრი Ø25	ც.	40
20	მილის სამაგრი Ø20	ც.	60
21	ქურო კუთხვილიანი Ø20 1/2 D	ც.	24
22	რადიატორის კუთხის ვენტილი 1/2 D მქნევარი	ც.	24
23	ბურთულიანი ვენტილი Ø32	ც.	2
24	თბოსაიზოლაციო შაღითა, მილისებრი Ø32	მ.	45,0
25	თბოსაიზოლაციო შაღითა, მილისებრი Ø25	მ.	40,0
26	თბოსაიზოლაციო შაღითა, მილისებრი Ø20	მ.	60,0

პროექტი
ქართული წიგნის
ეროვნული ცენტრის
ინტერიერის დიზაინი




ნახაზის
ღასახელება
აქსონომეტრიული
სქემა,
რადიატორის
შეერთების
სქემა, სპეციფიკაცია

ნაწ.	სტად.
დიზ.	მ.შ.პ.
დიზაინერი	ზ. სურგულაძე
ელ. ფოსტა	7762215@gmail.com
ვებ. გვერდი	www.surgula.com
თარიღი	
30.05.2015	
ფურც.	რაოდენ.
42	69

გეგმა კონდენციონერების და ვენტილაციის ჩვენებით



მ.პ.ს. სურგულა
www.surgula.com

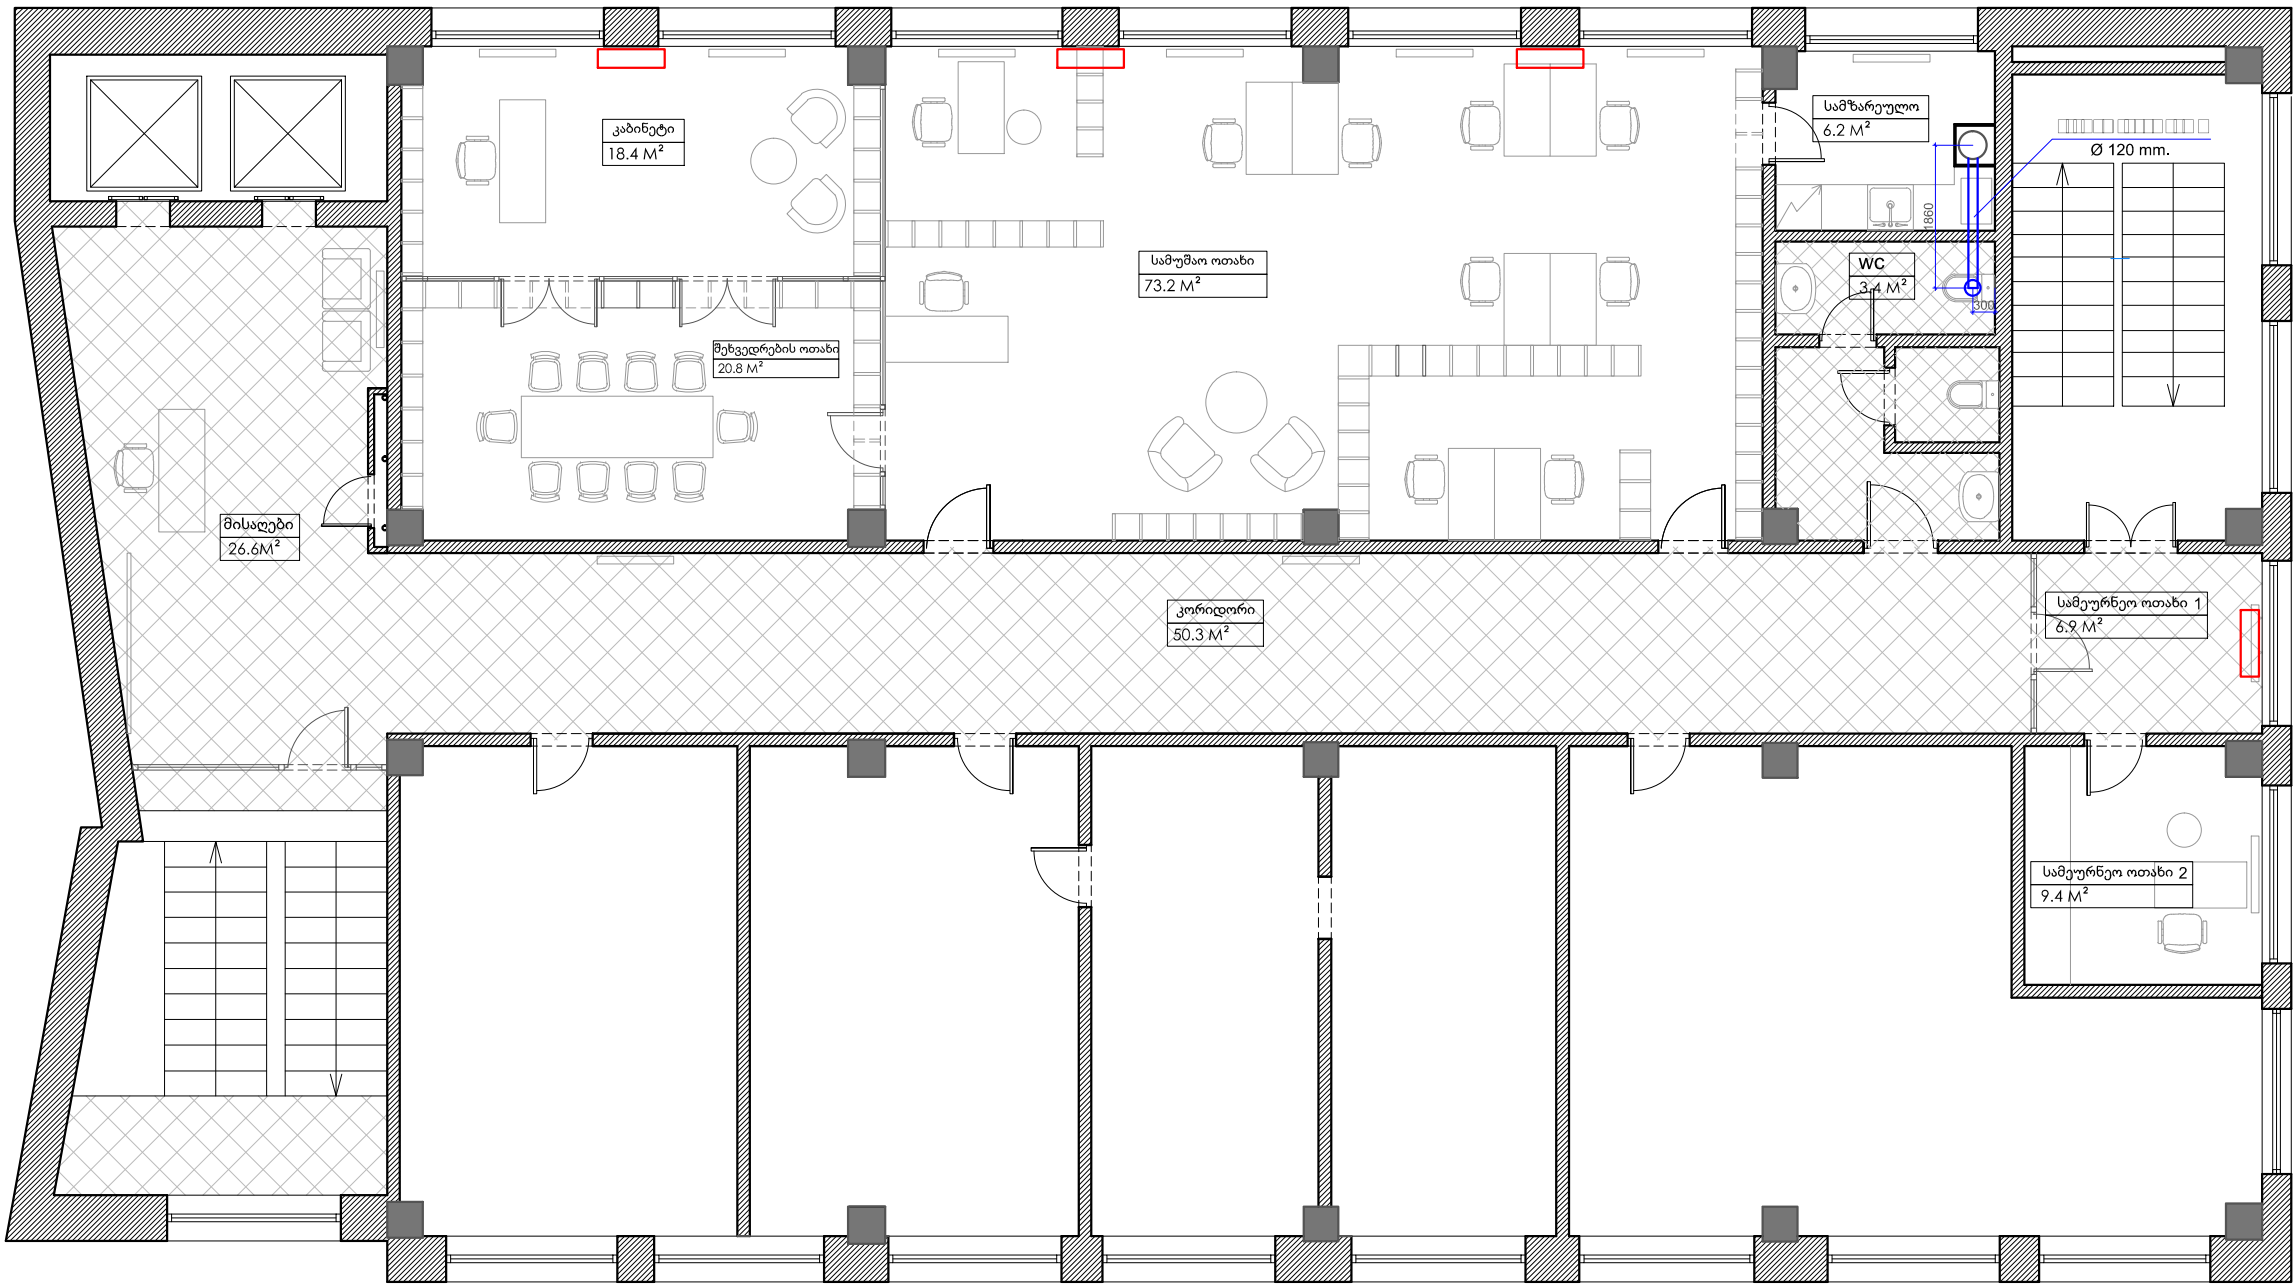

პროექტი
ქართული წიგნის
ეროვნული ცენტრის
ინტერიერის დიზაინი

პროექტის
ვიზუალიზაცია



ნახაზის
დასახელება
გეგმა კონდენციონერების
და ვენტილაციის ჩვენებით




ნაწ.	სტად.
დიზ.	მ.შ.პ.

დიზაინერი	ზ. სურგულაძე
ელ. ფოსტა	7762215@gmail.com
ვებ. გვერდი	www.surgula.com


თარიღი	
30.05.2015	

ფურც.	რაოდენ.
43	69


რულონური ფარდა

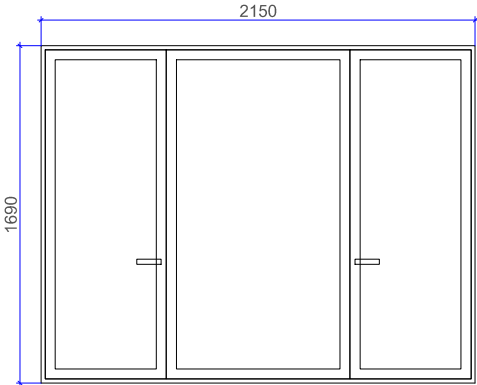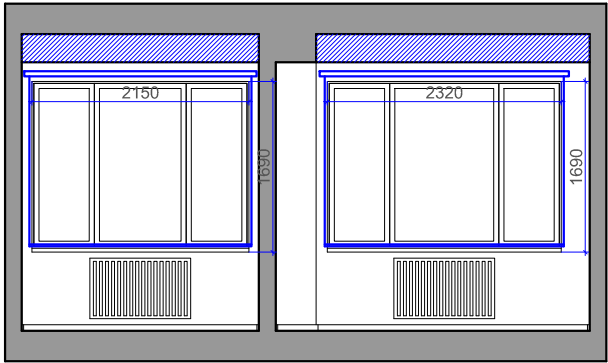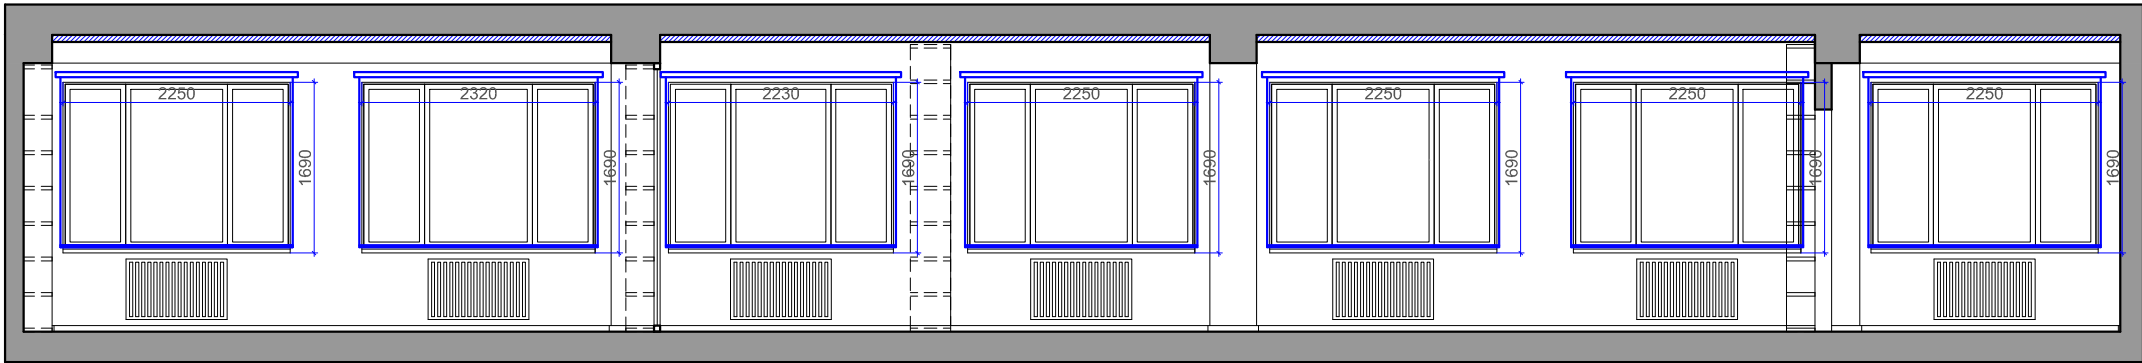


1 ცალი

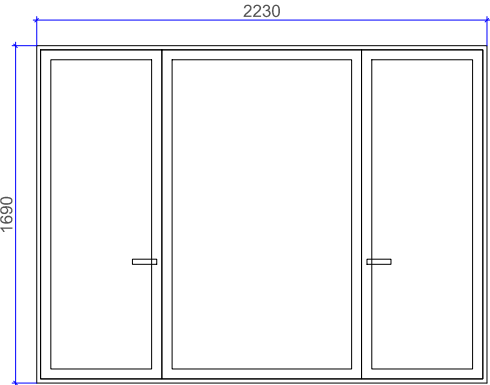

2 ცალი

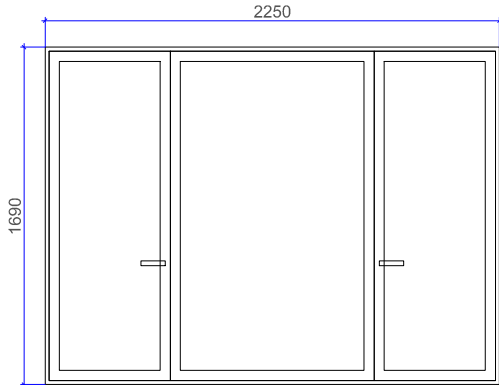

5 ცალი

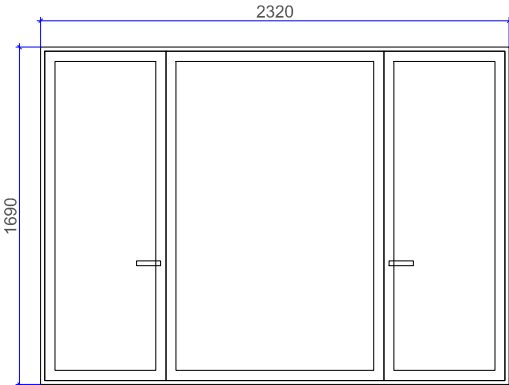

1 ცალი



მ.პ.ს. სურგულა
www.surgula.com

პროექტი

ქართული წიგნის
ეროვნული ცენტრის
ინტერიერის დიზაინი

პროექტის
ვიზუალიზაცია



ნახაზის
დასახელება


რულონური ფარდა

ნაწ.	სტად.
დიზ.	მ.შ.პ.


დიზაინერი	ზ. სურგულაძე
ელ. ფოსტა	7762215@gmail.com
ვებ. გვერდი	www.surgula.com

თარიღი	
30.05.2015	

ფურც.	რაოდენ.
44	69

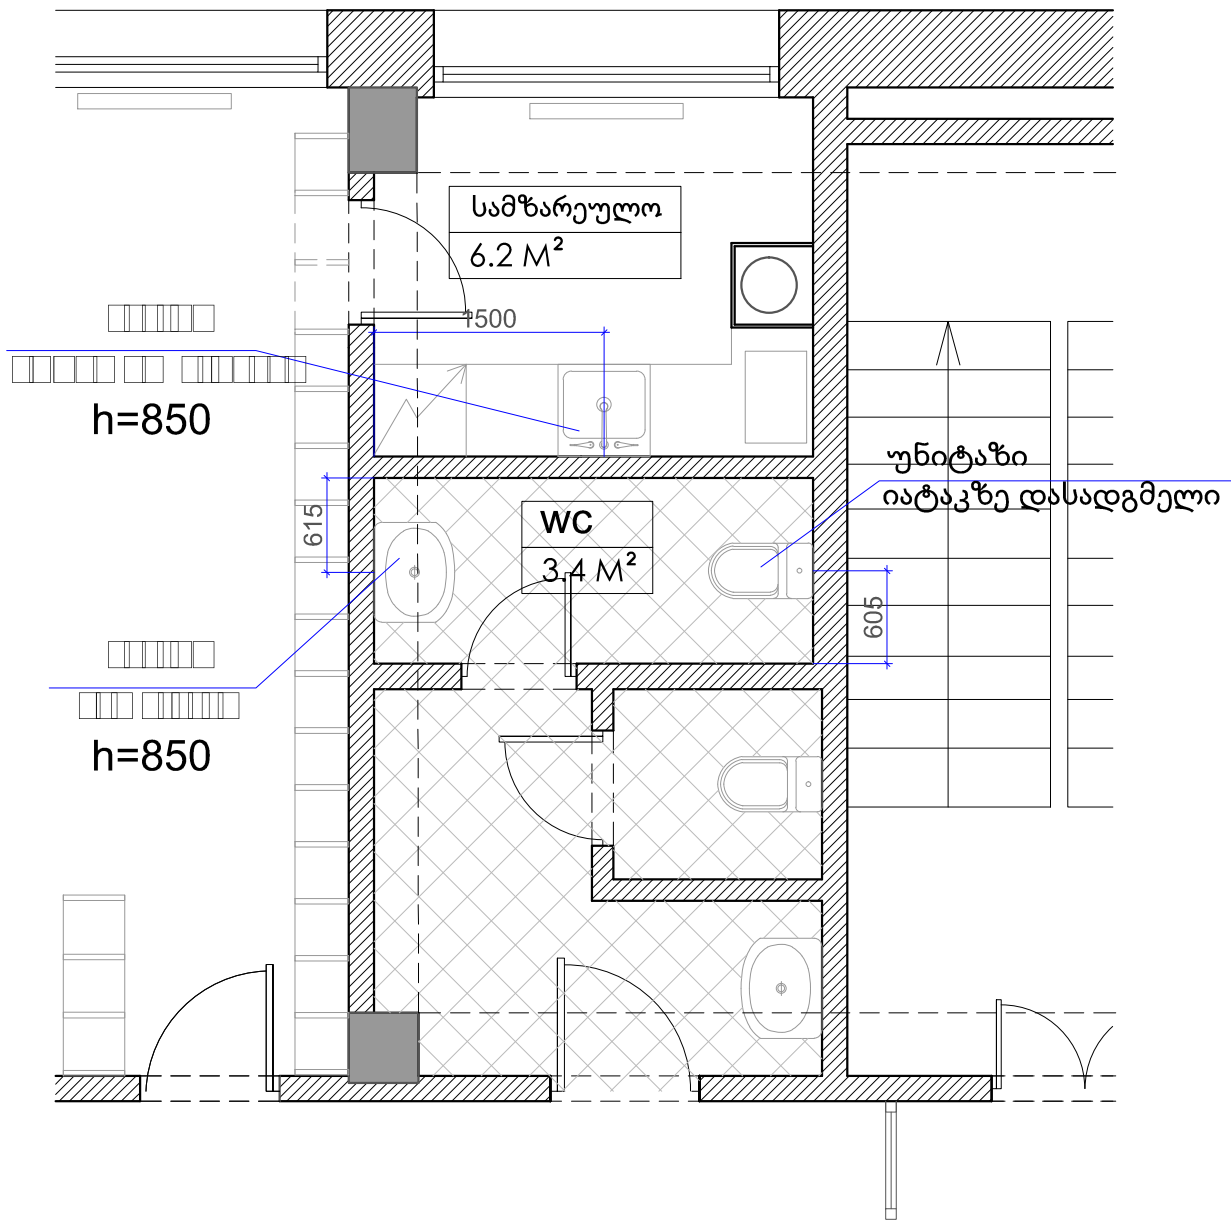

პროექტი
ქართული წიგნის
ეროვნული ცენტრის
ინტერიერის დიზაინი

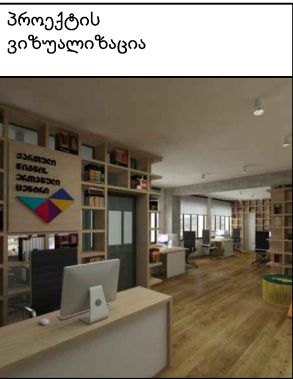


ნახაზის
დასახელება
სანტექნიკის
მიბმა გეგმაზე

ნაწ.	სტად.
დიზ.	მ.შ.პ.
დიზაინერი	ზ. სურგულაძე
ელ. ფოსტა	7762215@gmail.com
ვებ. გვერდი	www.surgula.com
თარიღი	
30.05.2015	
ფურც.	რაოდენ.
45	69


გეგმა MDF-ის კარებების ჩვენებით



მ.პ.ს. სურგულა
www.surgula.com

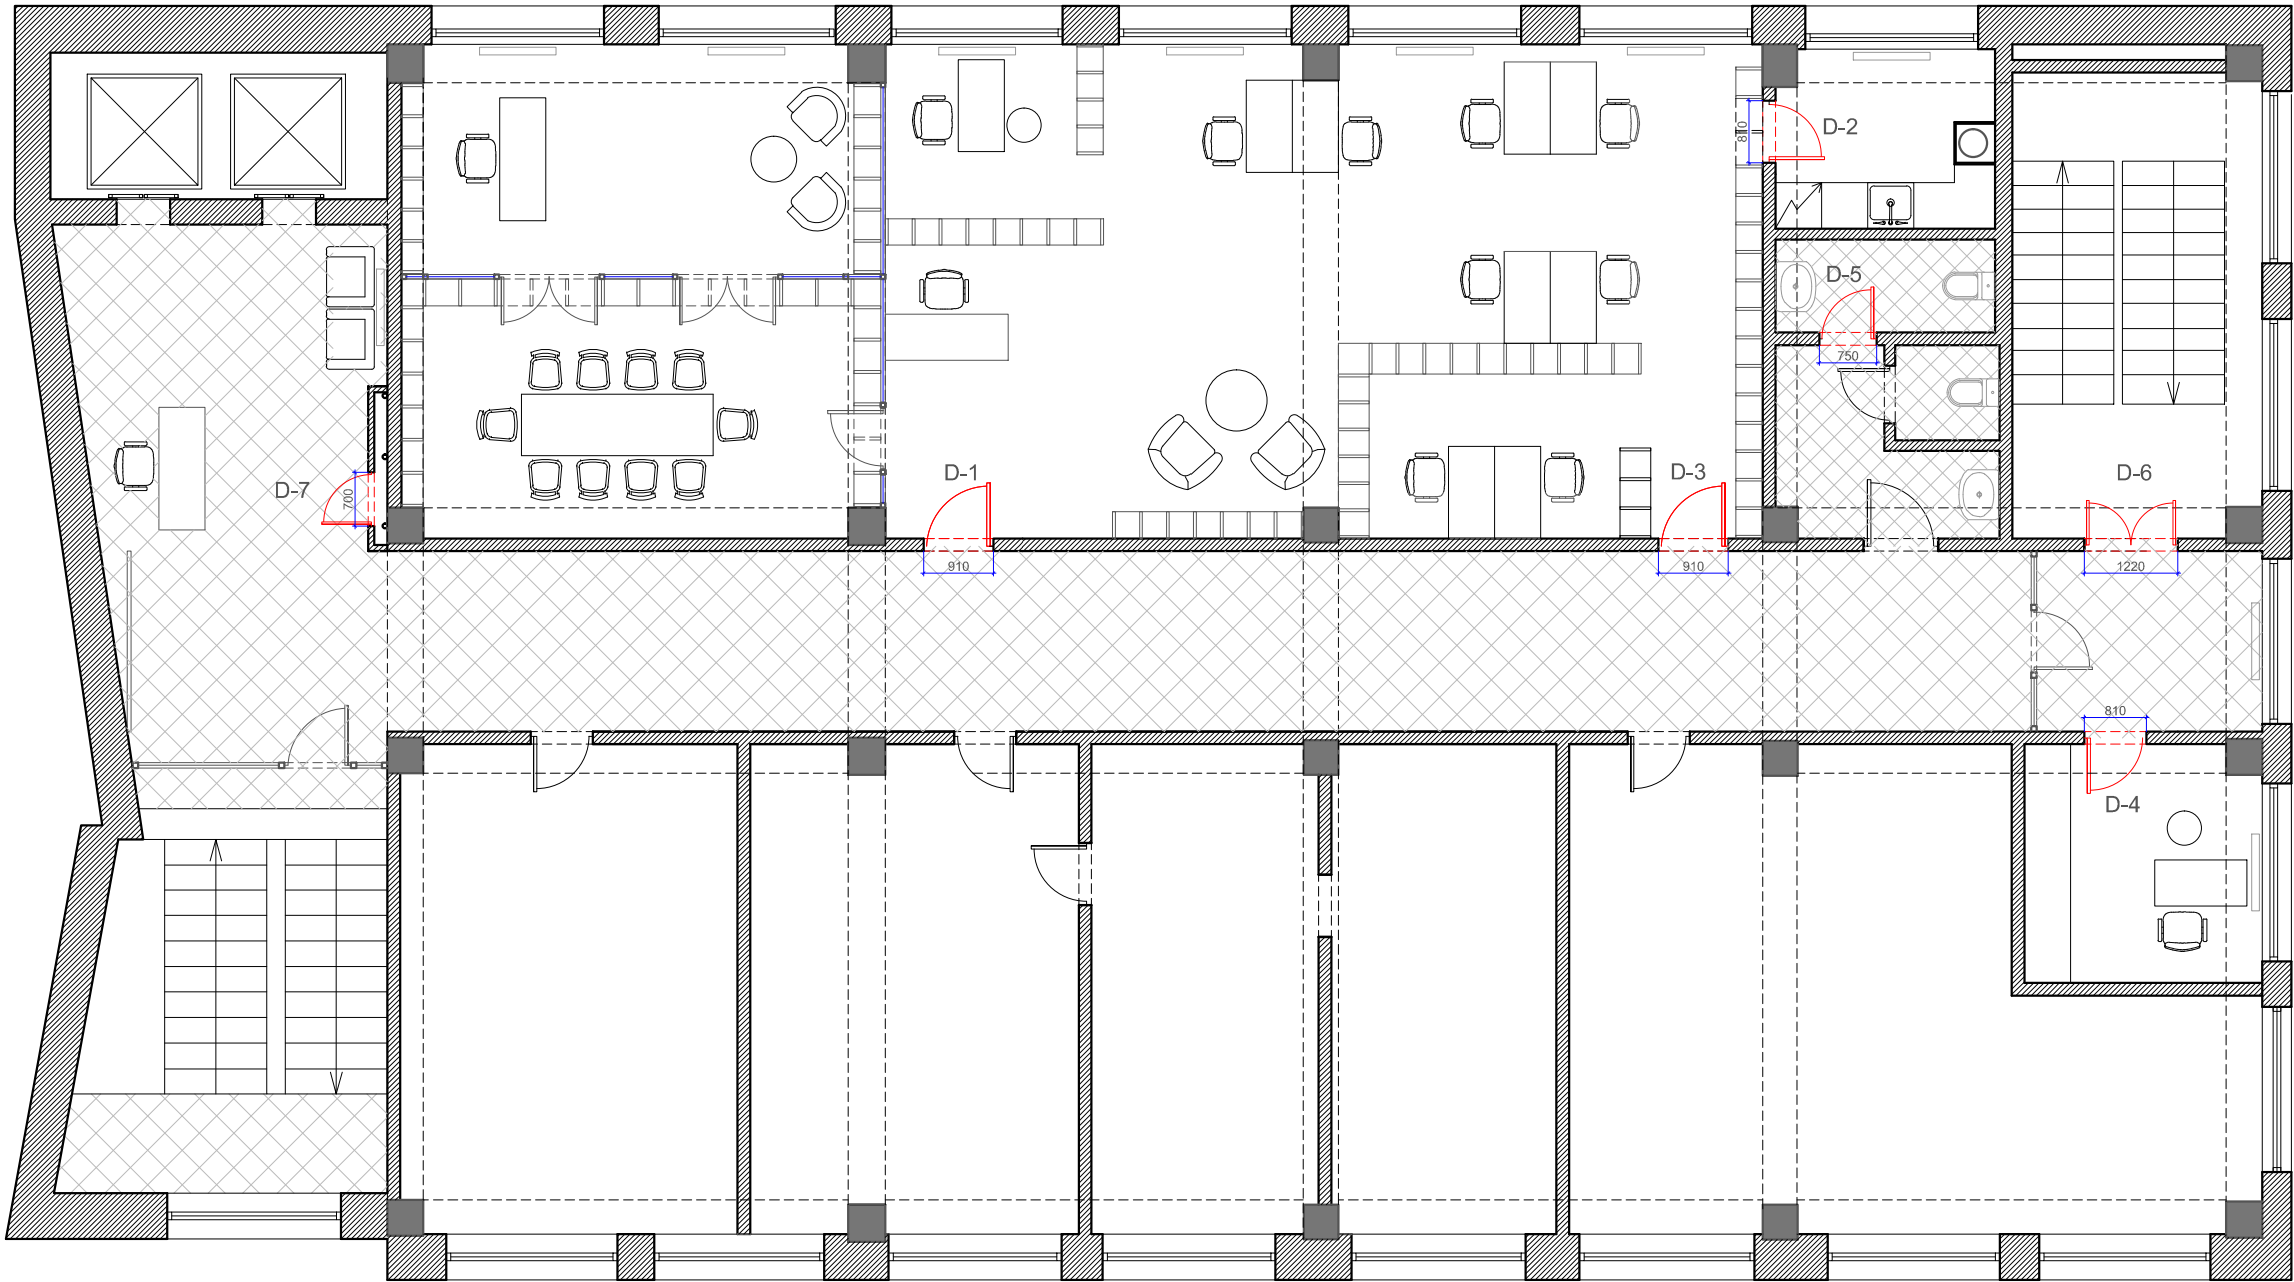

პროექტი
ქართული წიგნის
ეროვნული ცენტრის
ინტერიერის დიზაინი

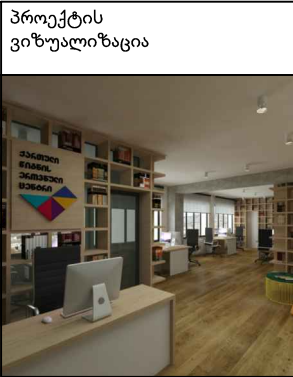


ნახაზის
დასახელება


გეგმა MDF-ის
კარებების ჩვენებით

ნაწ.	სტად.
დიზ.	მ.შ.პ.
დიზაინერი	ზ. სურგულაძე
ელ. ფოსტა	7762215@gmail.com
ვებ. გვერდი	www.surgula.com
თარიღი	
30.05.2015	
ფურც.	რაოდენ.
46	69


კარებები

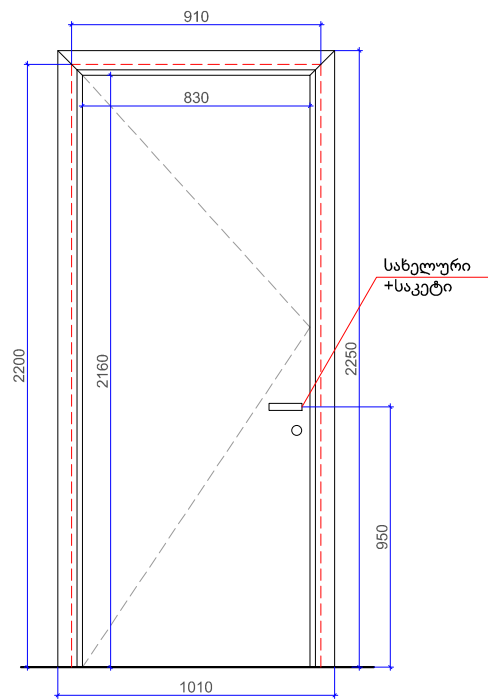


D-1, D-3
MDF-ის კარები
წიფლის ფაკტურით

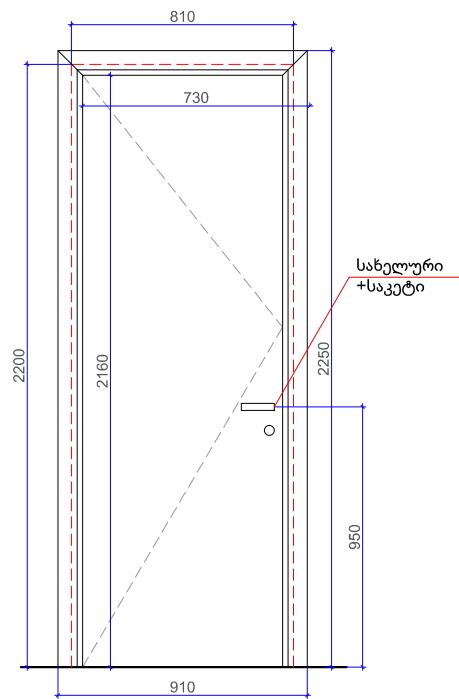


D-2
MDF-ის კარები
წიფლის ფაკტურით

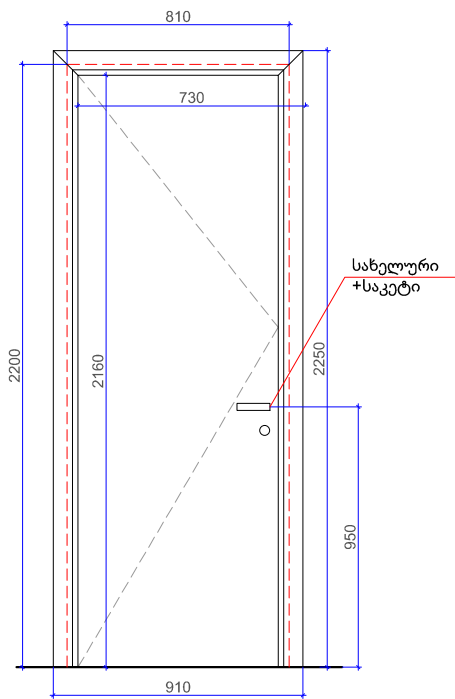


D-4
MDF-ის კარები
თეთრი ფერის, უფაქტურო

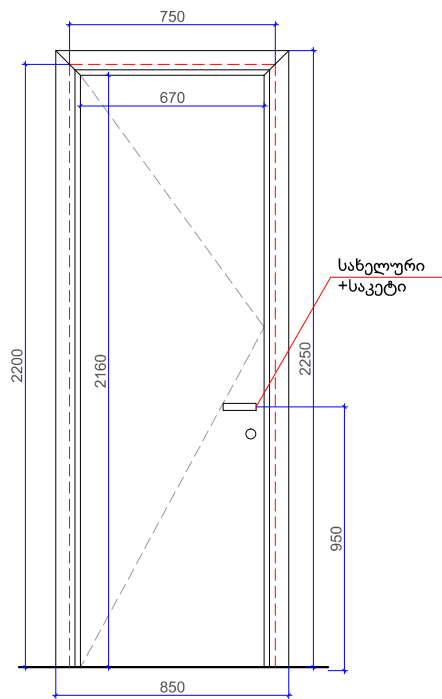

D-5
MDF-ის კარები
თეთრი ფერის, უფაქტურო

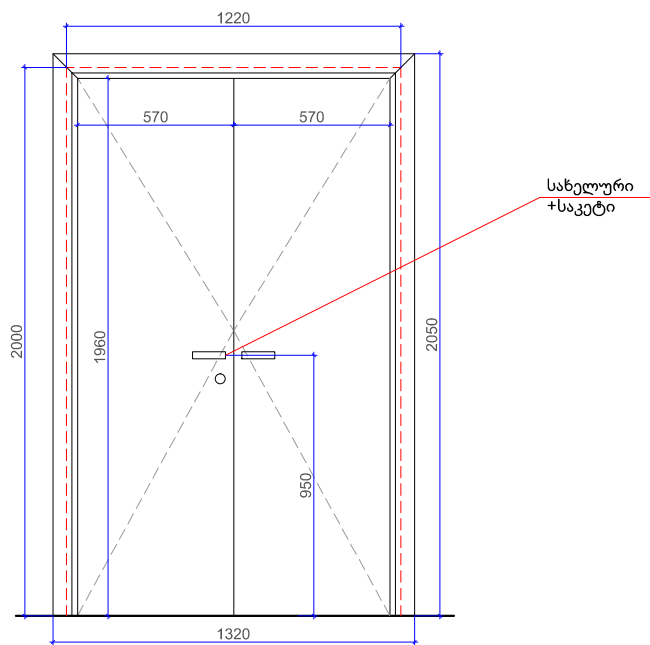

D-6
MDF-ის კარები
თეთრი ფერის, უფაქტურო

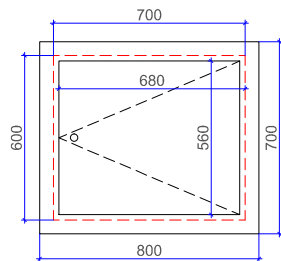

D-7
ფერის ლამინირებული DSP



მ.პ.ს. სურგულა
www.surgula.com

პროექტი

ქართული წიგნის
ეროვნული ცენტრის
ინტერიერის დიზაინი

პროექტის
ვიზუალიზაცია



ნახაზის
დასახელება

კარებები

ნაწ.	სტად.
დიზ.	მ.პ.ს.

დიზაინერი	ზ. სურგულაძე
ელ. ფოსტა	7762215@gmail.com
ვებ. გვერდი	www.surgula.com


თარიღი	
30.05.2015	

ფურც.	რაოდენ.
47	69

გეგმა მინა-პაკეტის ფანჯრების ჩვენებით




მ.პ.ს. სურგულა
www.surgula.com

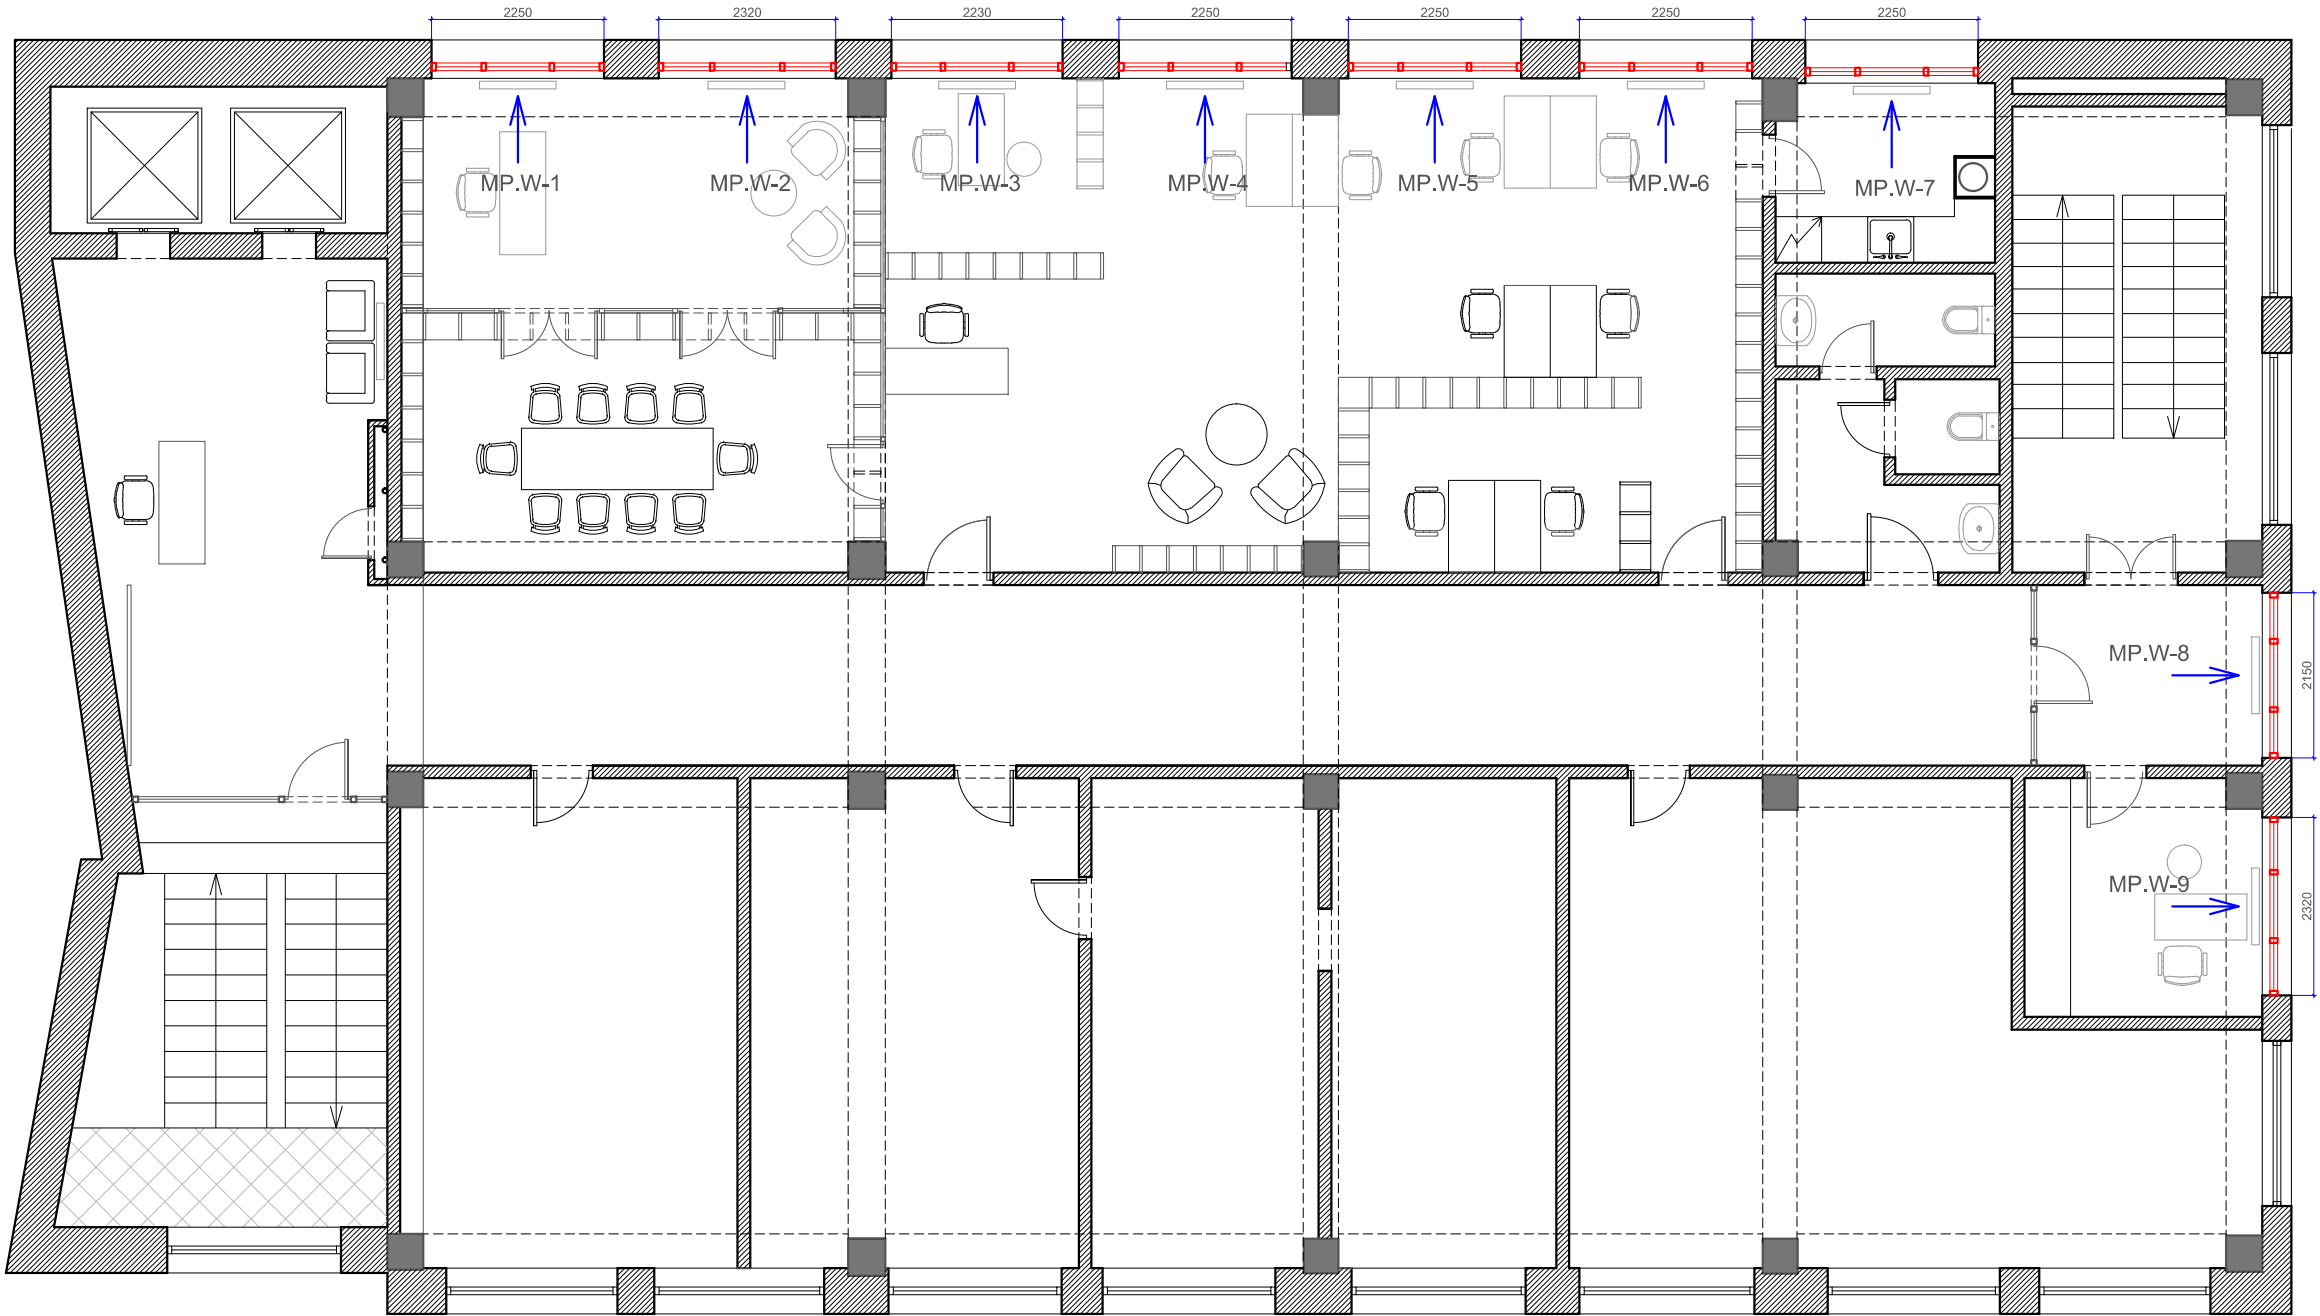

პროექტი
ქართული წიგნის
ეროვნული ცენტრის
ინტერიერის დიზაინი

პროექტის
ვიზუალიზაცია

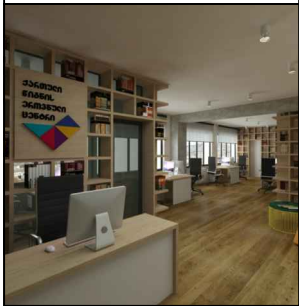

ნახაზის
დასახელება
გეგმა მინა-პაკეტის
ფანჯრების ჩვენებით

ნაწ.	სტად.
დიზ.	მ.შ.პ.

დიზაინერი	ზ. სურგულაძე
ელ. ფოსტა	7762215@gmail.com
ვებ. გვერდი	www.surgula.com

თარიღი	
30.05.2015	

ფურც.	რაოდენ.
48	69