


პიკეტიჟი*	X	Y
პკ 0+00	543323,59	4657003,44
პკ 0+06	543312,28	4656998,8
პკ 0+56	543263,913	4656978,82
პკ 1+06	5432333,790	4656966,37
პკ 1+56	543199,810	4656952,3
პკ 2+02	543133,01	4656924,73

* კოორდინატები მოცემული ქვანაყარი ბერმის ნაგებობის თხემის შიდა წიბოს მიხედვით

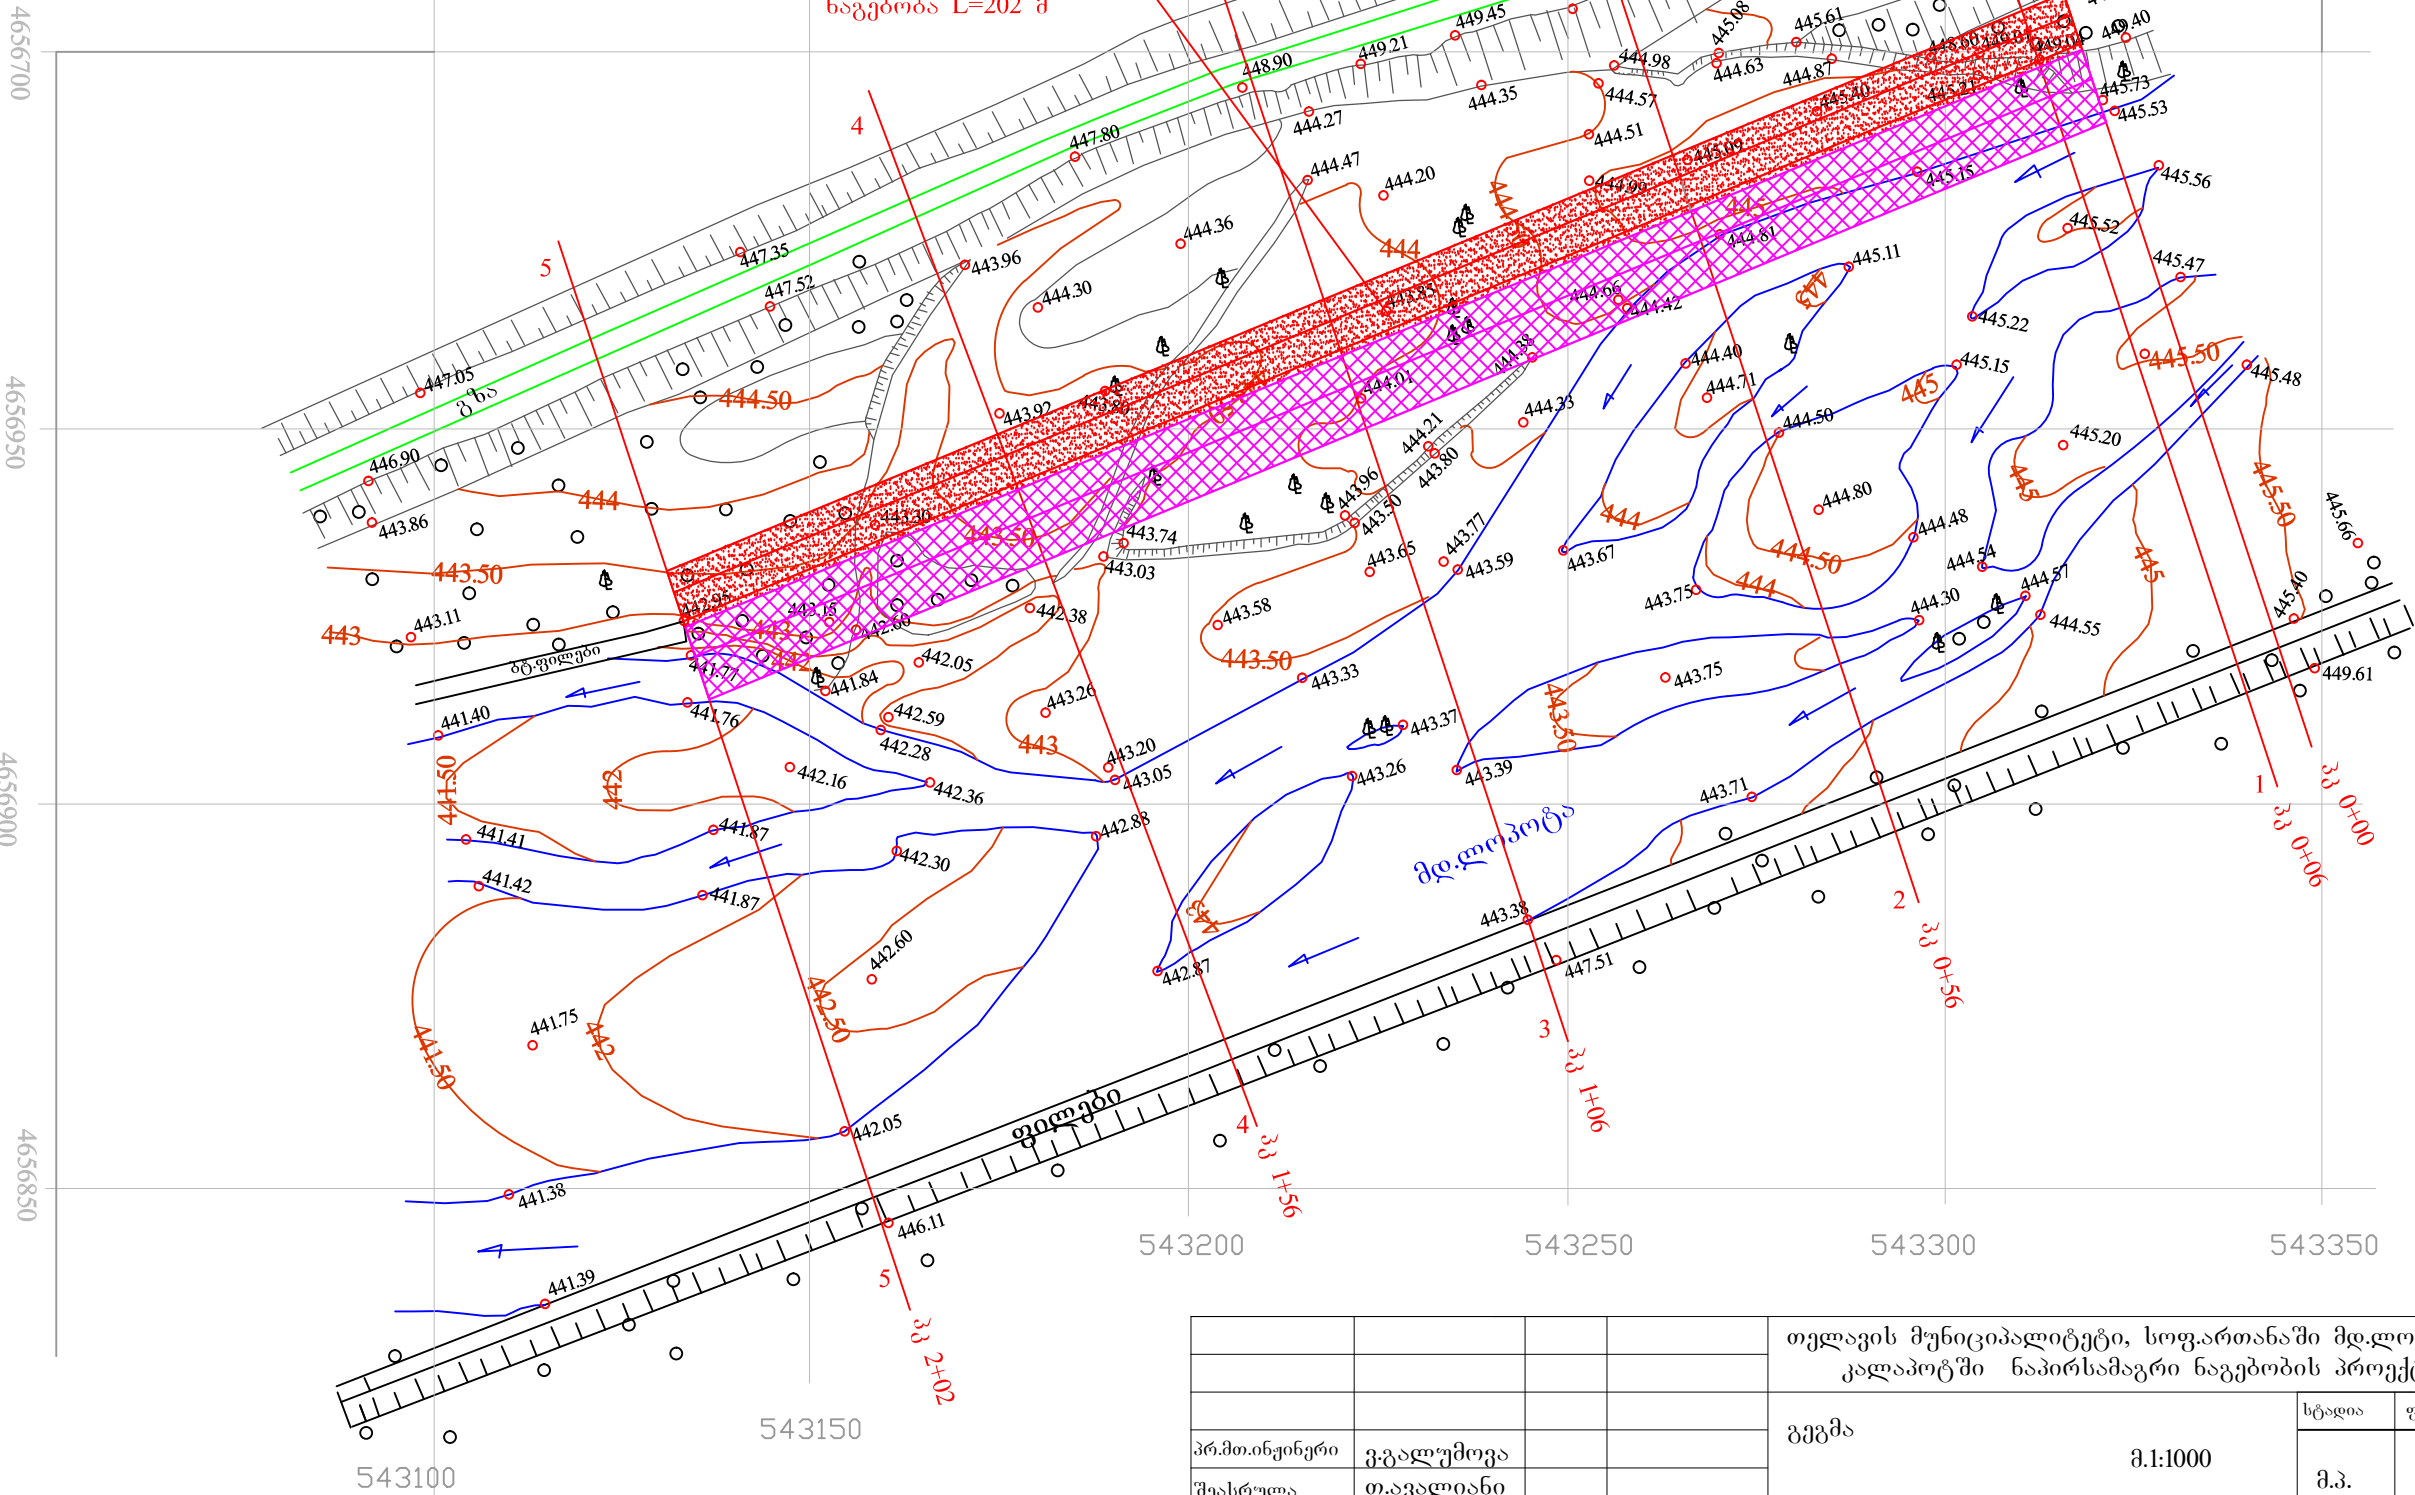

				თელავის მუნიციპალიტეტი, სოფ.ართანაში მდ.ლოპოტას კალაპოტში ნაპირსამაგრი ნაგებობის პროექტი				
				გეგმა	სტადია	ფურცელი	ფურცლები	
პრ.მთ.ინჟინერი	გვ.ალ.უმოვა				მ.1:1000	მ.პ.	გ 1	4
შეასრულა	თ.ავალიანი							
				შპს "ნაპირდაცვა"				
შეამოწმა	დ.გალუმოვი							