


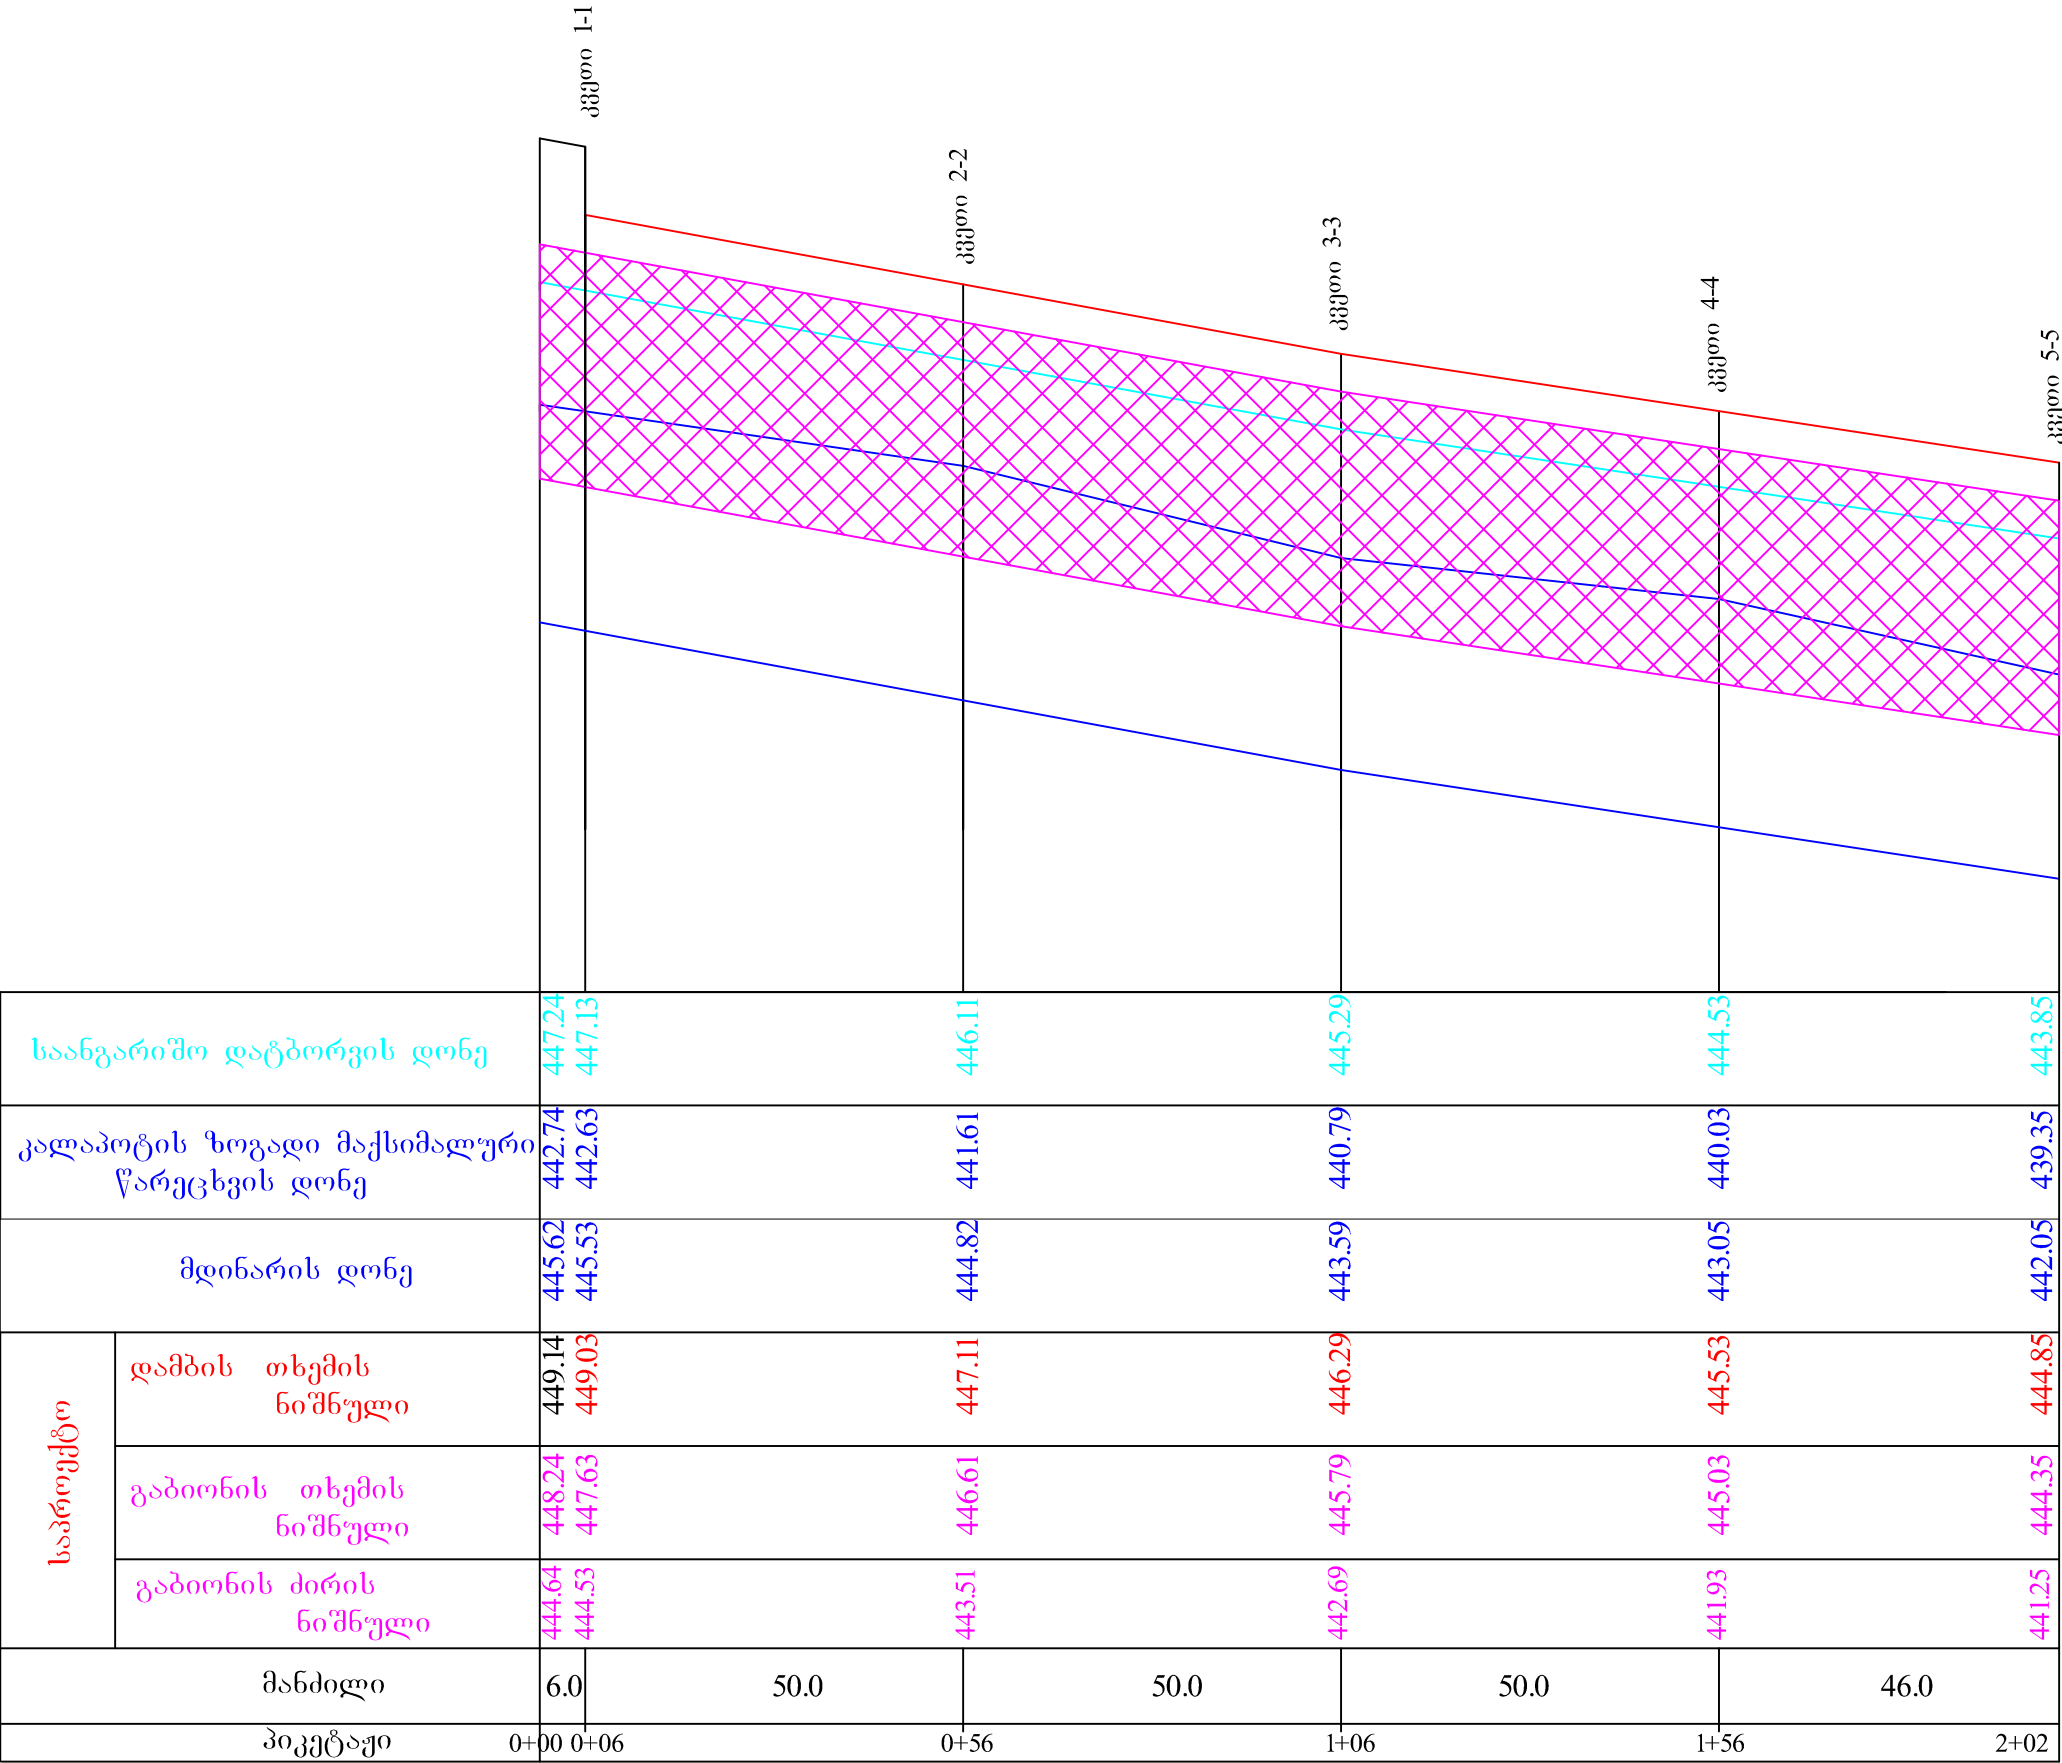

				თელავის მუნიციპალიტეტი, სოფ.ართანაში მდ.ლოპოტას კალაპოტში ნაპირსამაგრი ნაგებობის პროექტი			
				გრძივი პროფილი	სტადია	ფურცელი	ფურცლები
პრ.მთ.ინჟინერი	ვ.გალუშოვა				მ.პ.	კ 1	4
შეასრულა	თ.ავალიანი						
შეამოწმა	დ.გალუშოვი			შპს "ნაპირდაცვა"			