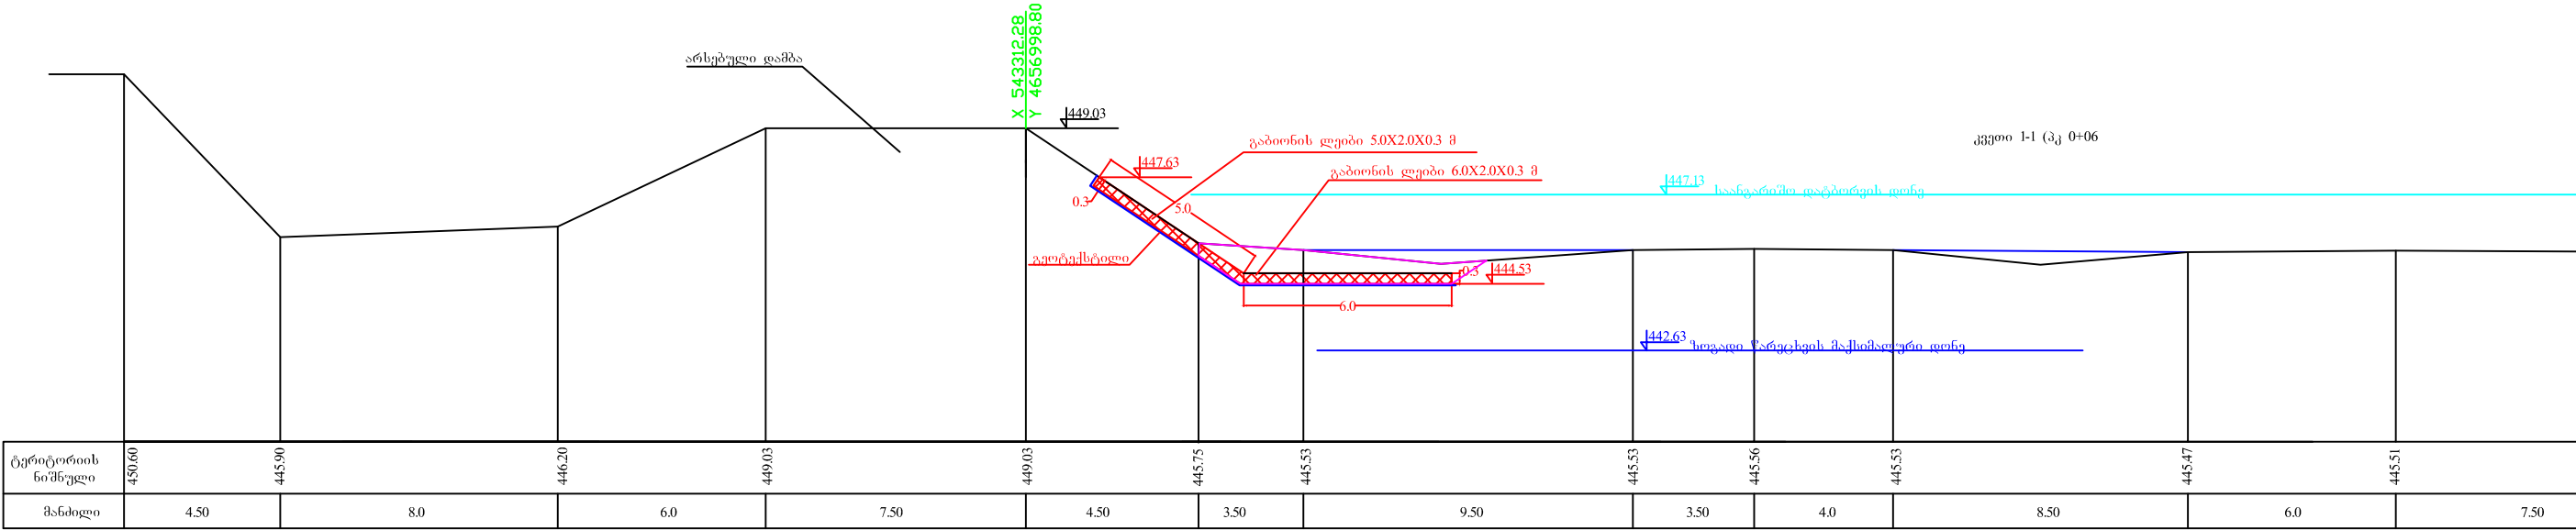


				თელავის მუნიციპალიტეტი, სოფ.ართანაში მდ.ლოპოტას კალაპოტში ნაპირსამაგრი ნაგებობის პროექტი			
				ნაგებობის განივი კვეთები 1-1, 2-2 და 3-3 მ 1:200	სტადია	ფურცელი	ფურცლები
პრ.მთ.ინჟინერი	ვ.გალუშოვა				მ.პ.	კ -2	4
შეასრულა	თ.ავალიანი			შპს "ნაპირდაცვა"			
შეამოწმა	დ.გალუშოვი						