
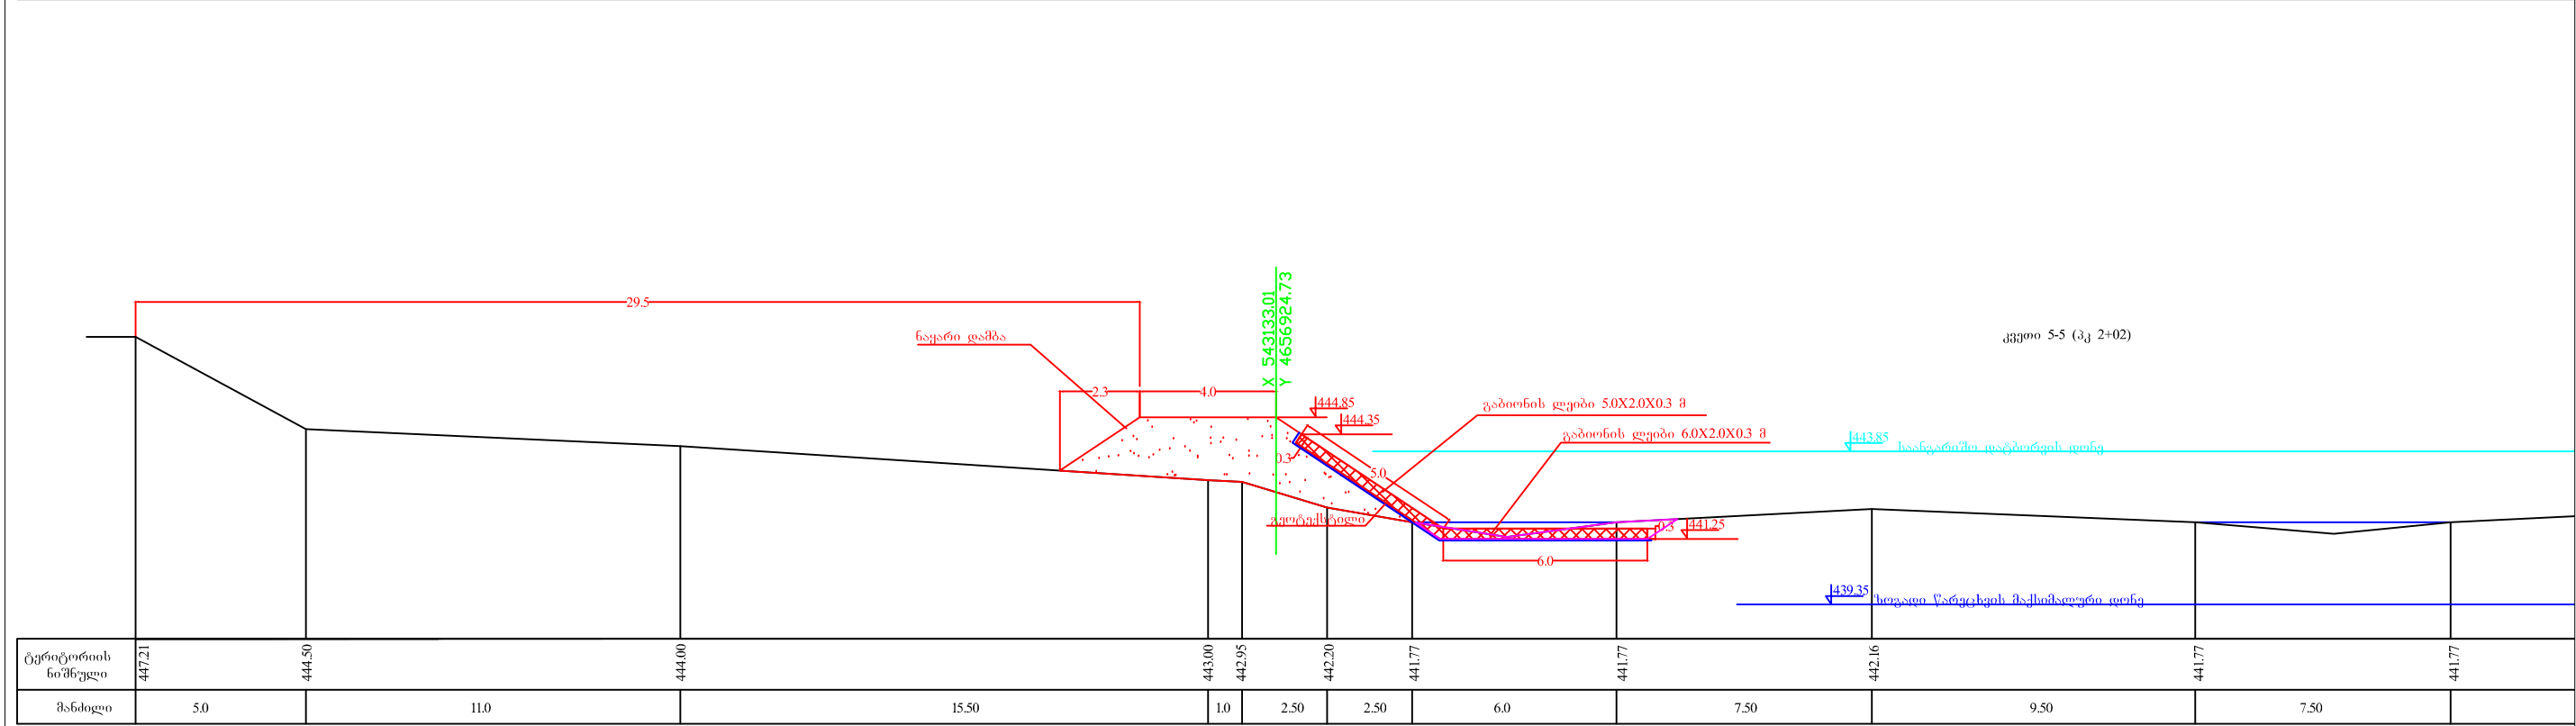


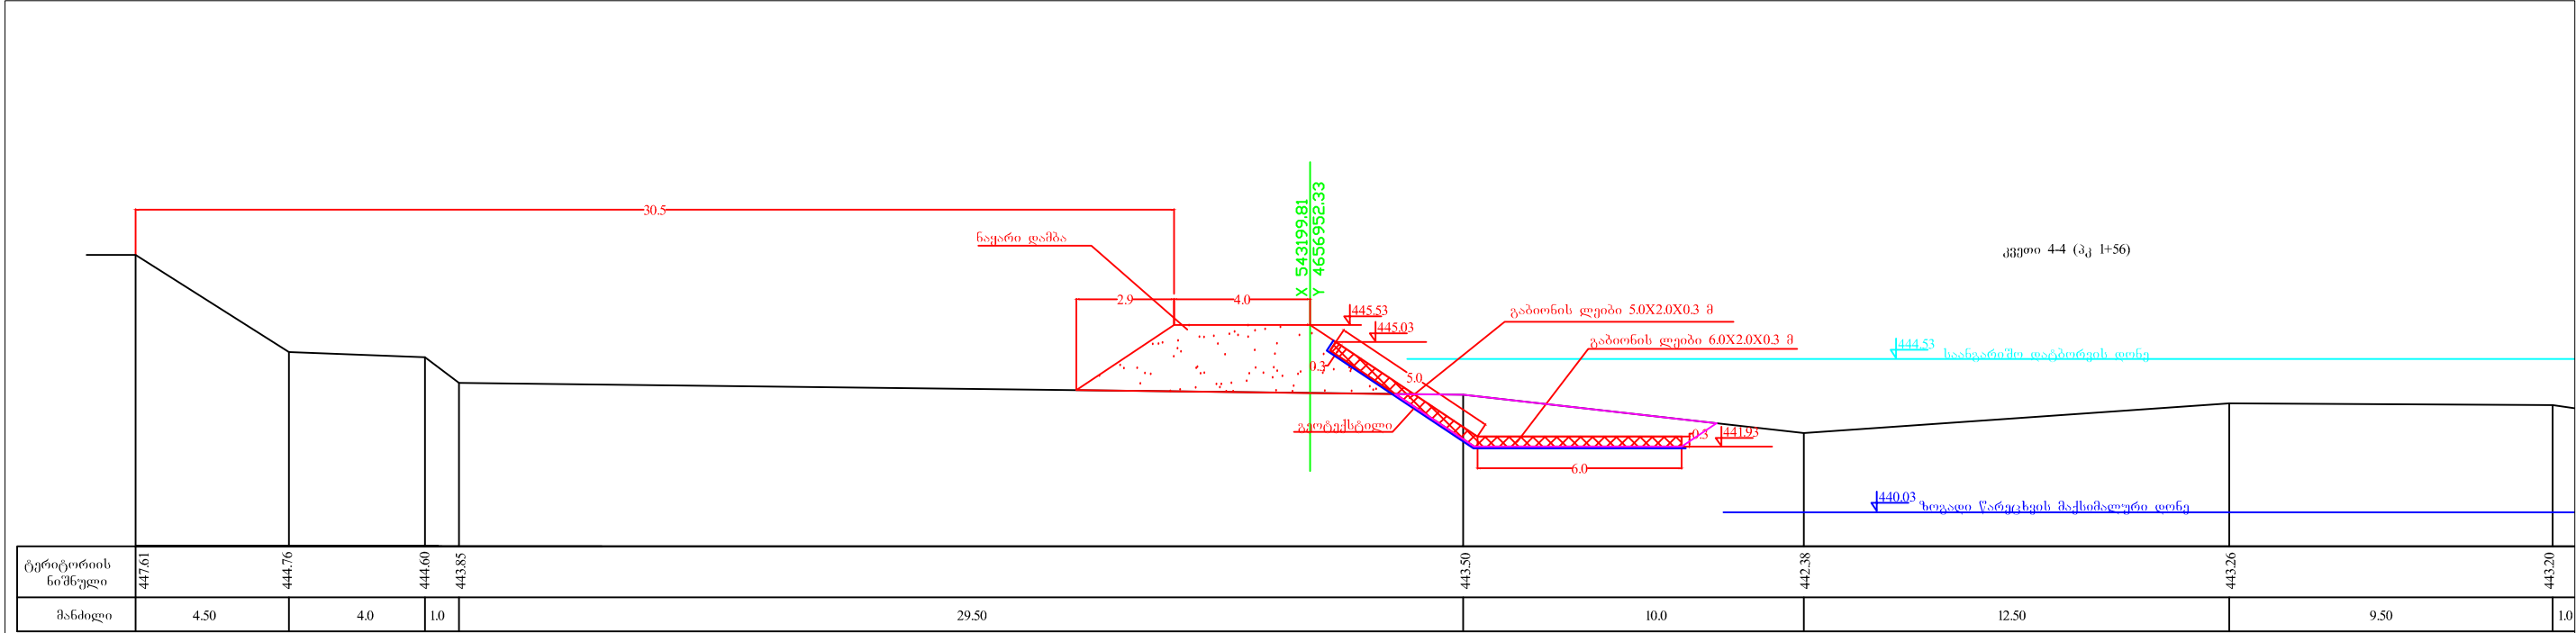

				თელავის მუნიციპალიტეტი, სოფ.ართანაში მდ.ლოპოტას კალაპოტში ნაპირსამაგრი ნაგებობის პროექტი			
				ნაგებობის განივი კვეტები 4-4 და 5-5 მ 1:200			
პრ.მთ.ინჟინერი	ვ.გალუშოვა						
შეასრულა	თ.ვალიანი			შპს "ნაპირდაცვა"			
შეამოწმა	დ.გალუშოვი						
				სტადია	ფურცელი	ფურცლები	
				მ.პ.	კ 3	4	