



სხვენი არსებული გზილი ღითონისა და ხის საყრდენის ჯოჯბის მოწყობა, დაზიანებული ნივნივბის შეცვლა , დგარბის დამატება მ.1 : 100

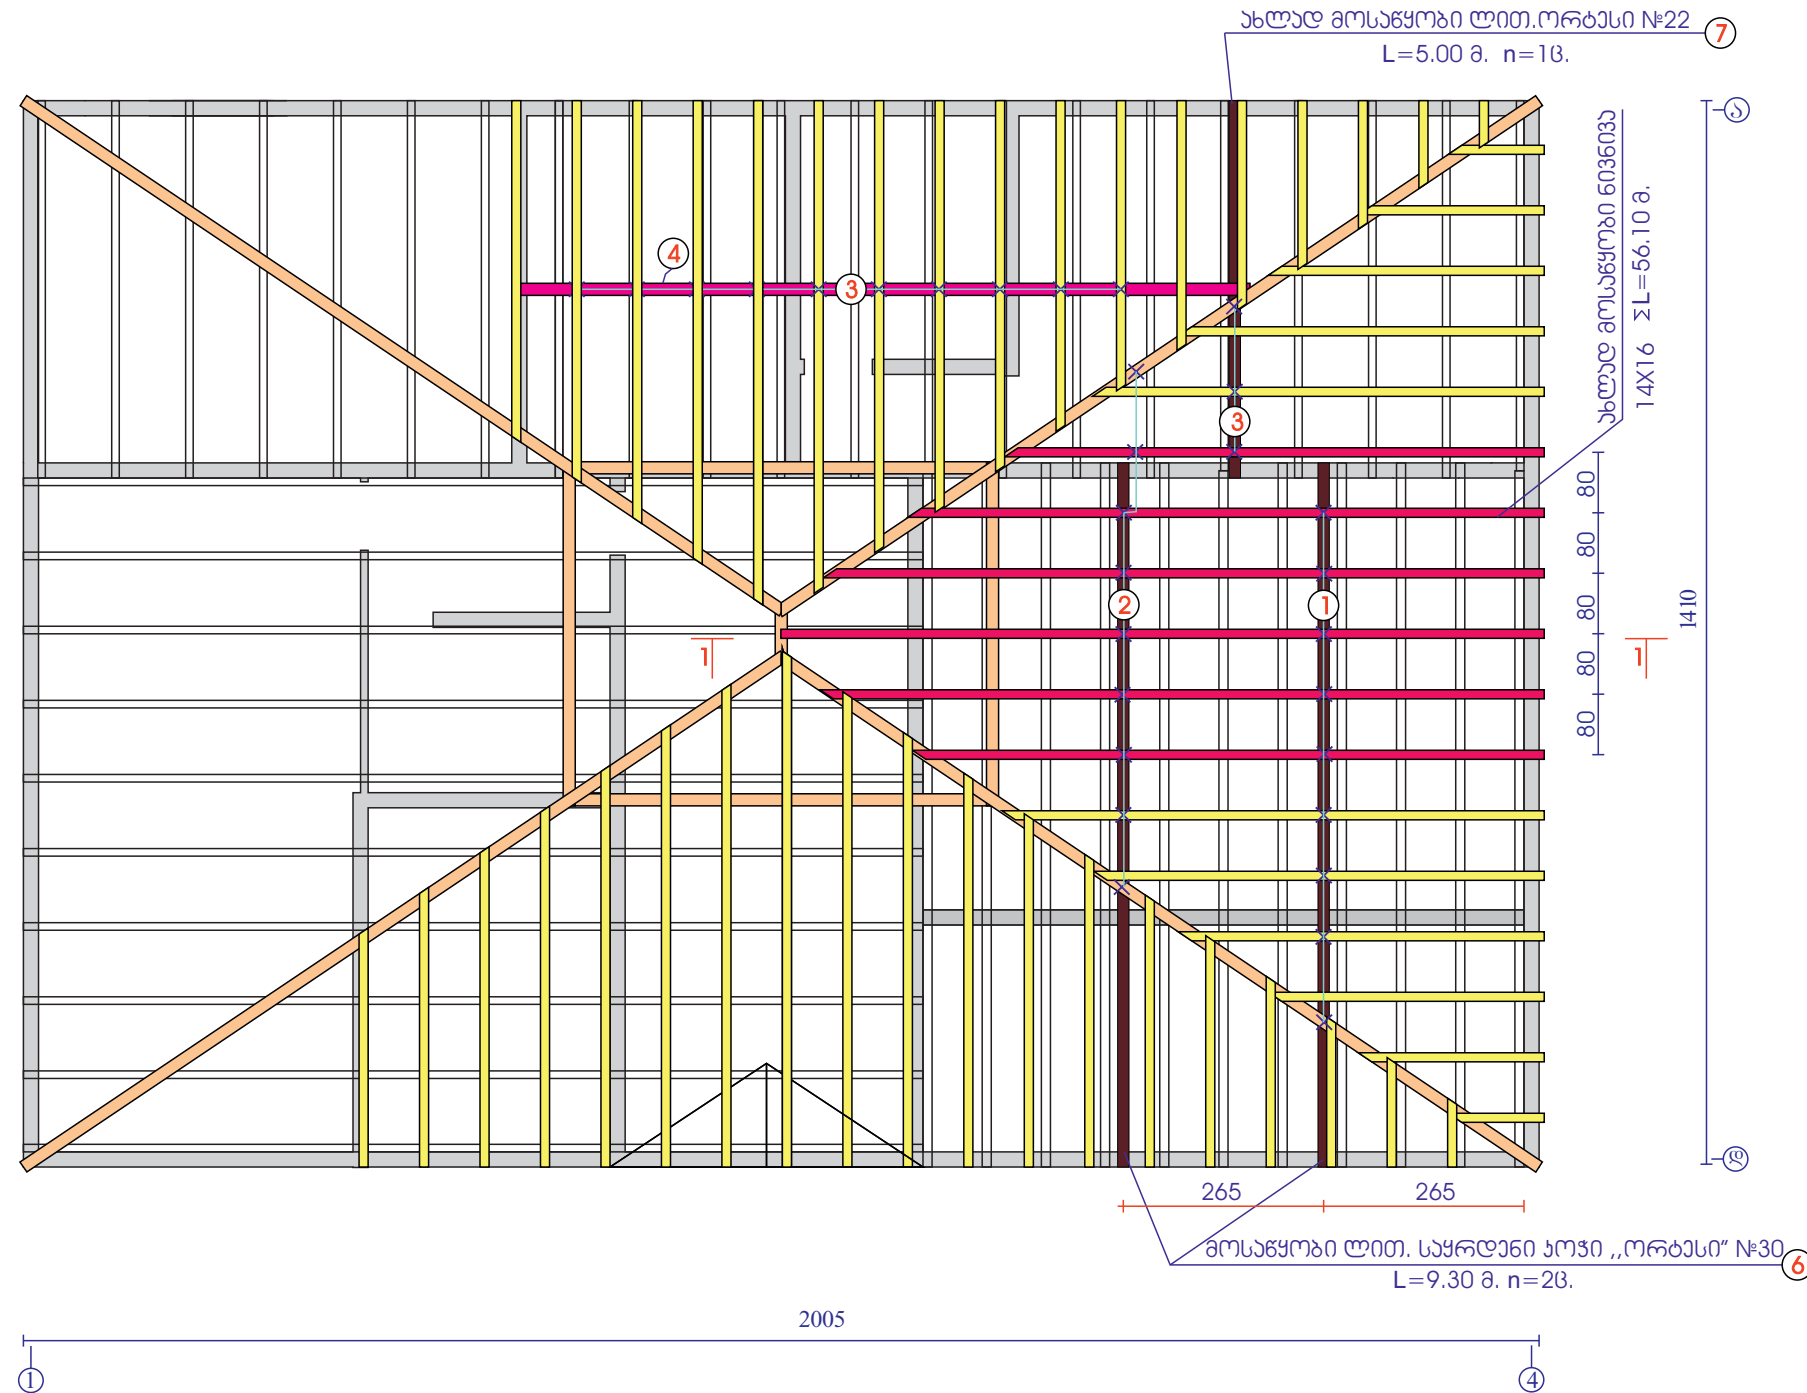

მასალის სპეციფიკაცია


1. დგარი 10X10 L=50სმ. n=93,----- 0.05ჯ.მ
2. დგარი 10X10 L=110სმ. n=93,----- 0.10 ჯ.მ
3. დგარი 10X10 L=95სმ. n=133,----- 0.12 ჯ.მ
4. საყრდენი ხის ჯოჯი 14X18 L=975სმ. n=13,----- 0.24 ჯ.მ
5. ხის ნივნივა 14X16 Σ L=56.10 მ. ----- 1.25 ჯ.მ
- ჯამი:----- = 1.76 ჯ.მ
6. ღით. ორბასი №30 L=9.30 მ. n=23.
7. ღით. ორბასი №22 L=5.00 მ. n=13.

მოსაწყობი სახურავის გეგმა 8.1 : 100

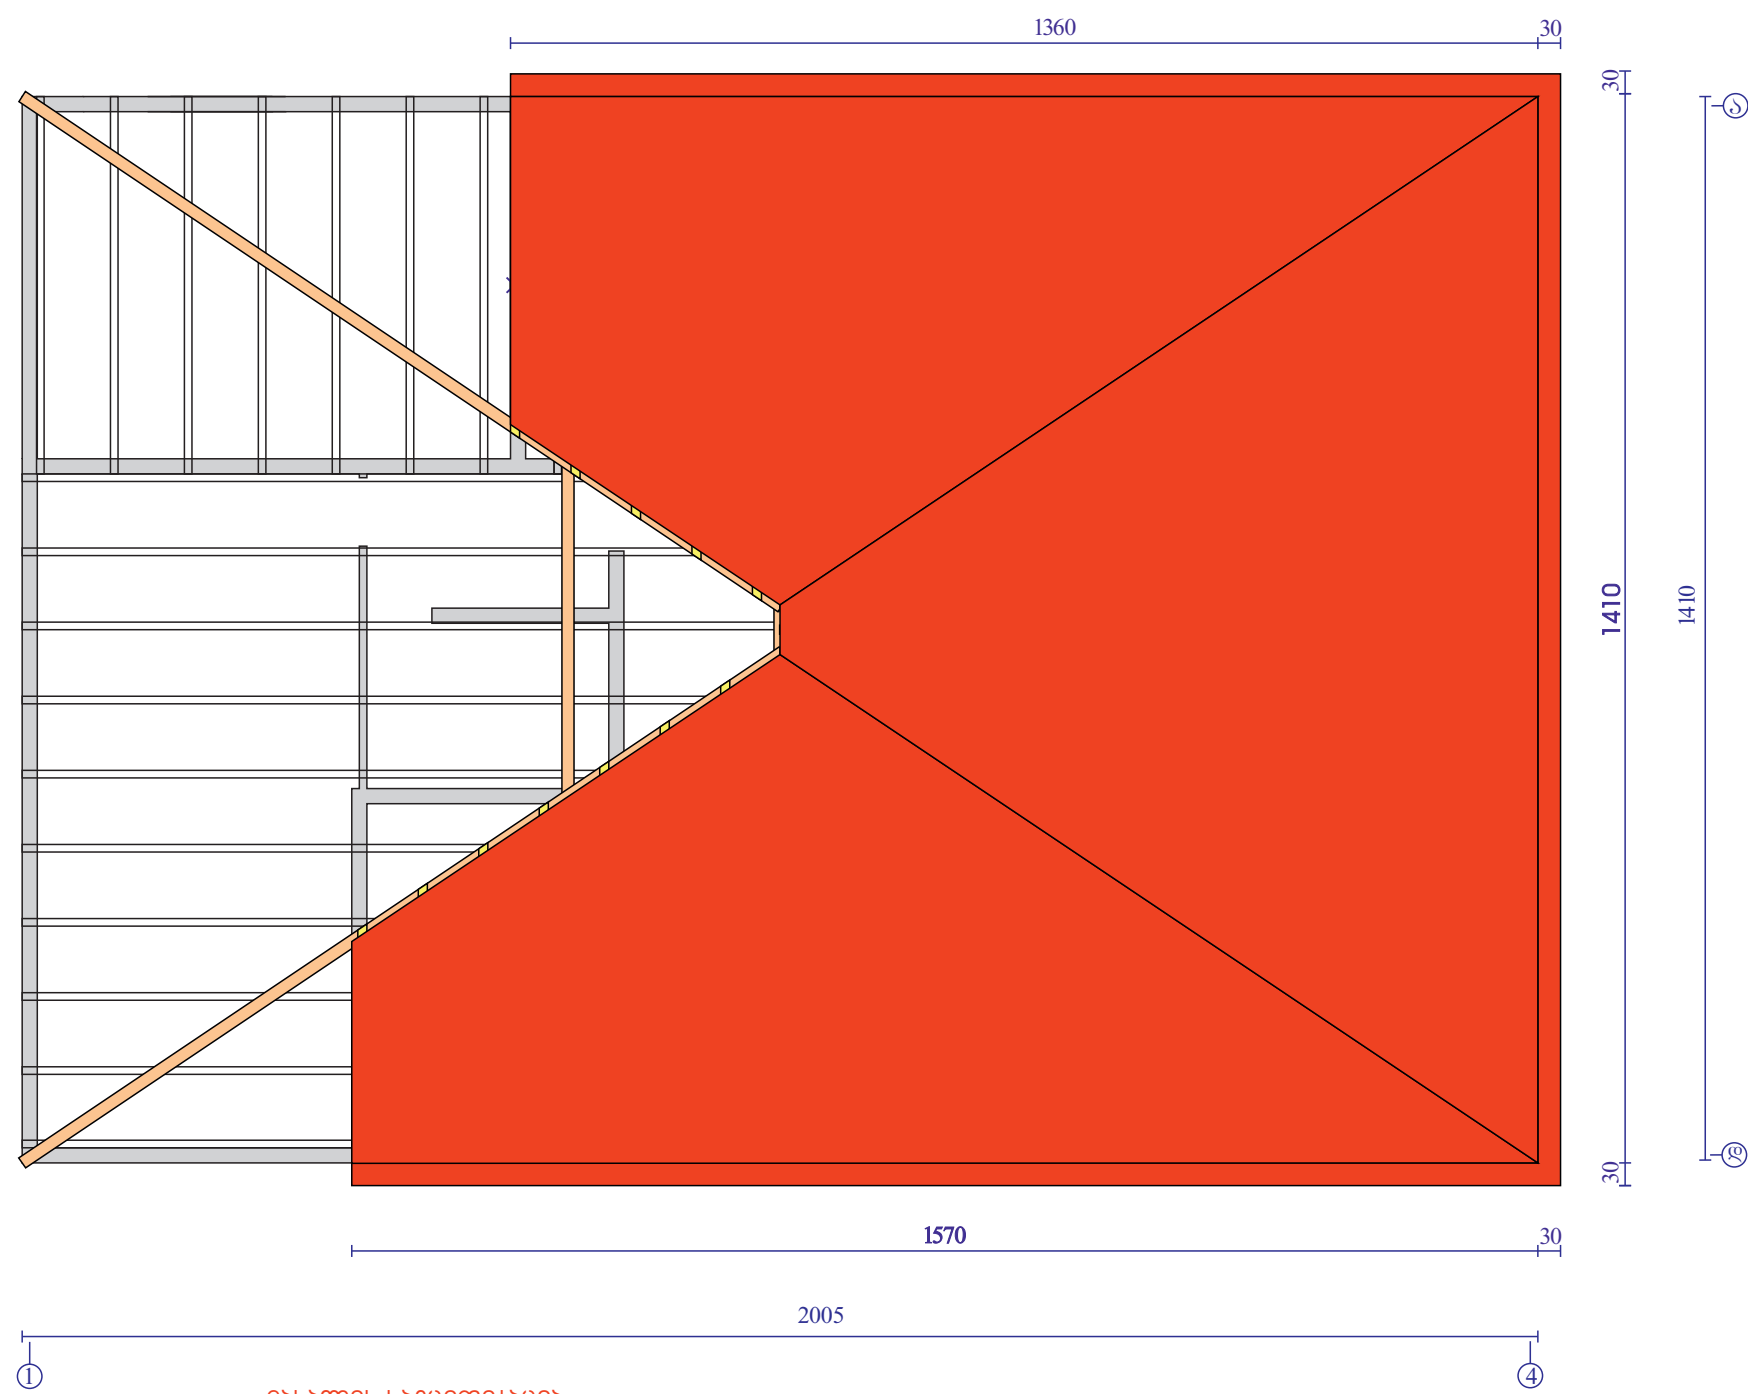


მასალის სპეციფიკაცია
სახურავი იხურება მატალოპროფილის ჩითელი ფარის ღირთ. ფურცლებით.
სახურავის ფართობი 220.00 კვ.მ


ჭრიტი 1-1. მ. 1:50

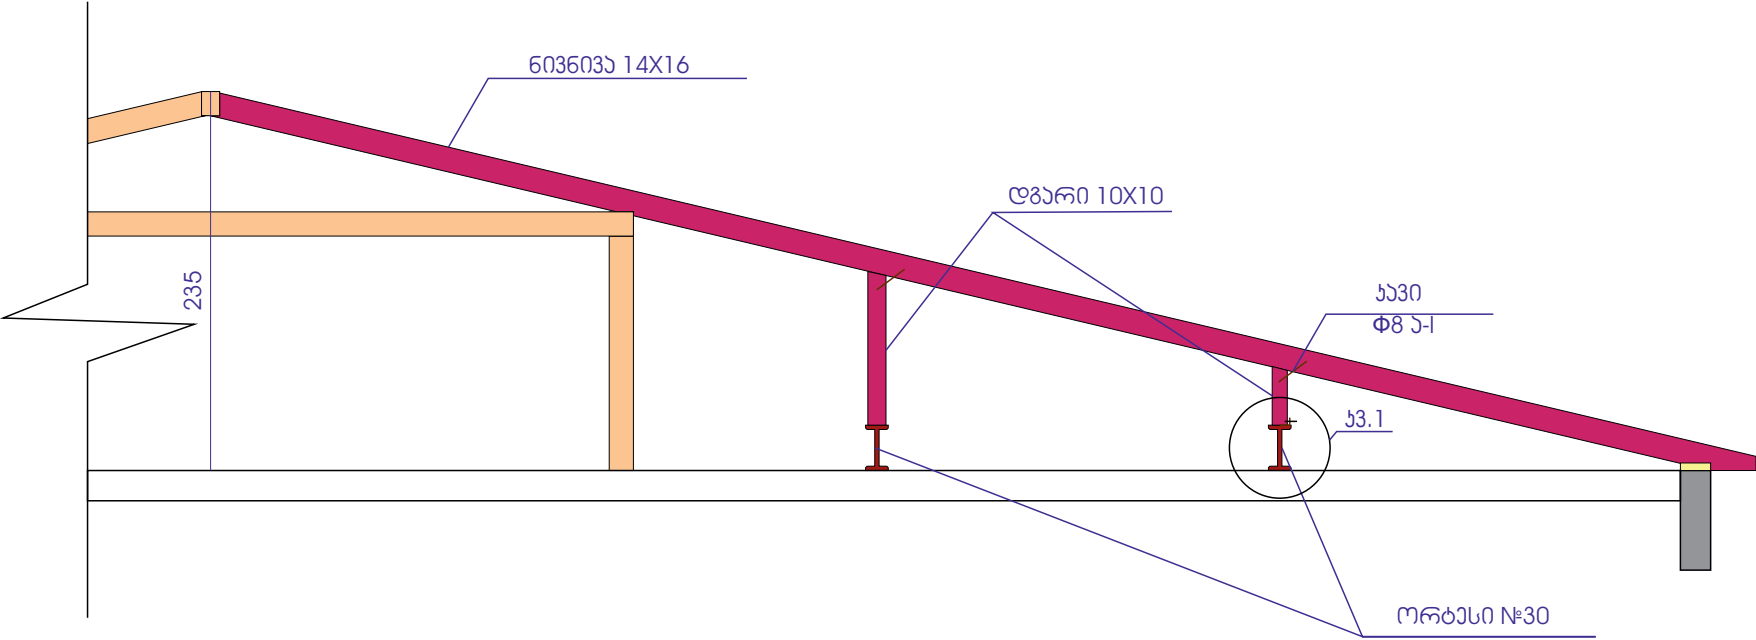


ხაზი 0.1 მ. 1:25

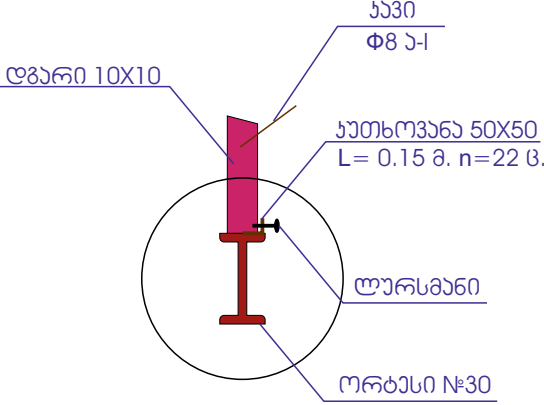

მეორე სართულის გეგმა მ.1 : 100

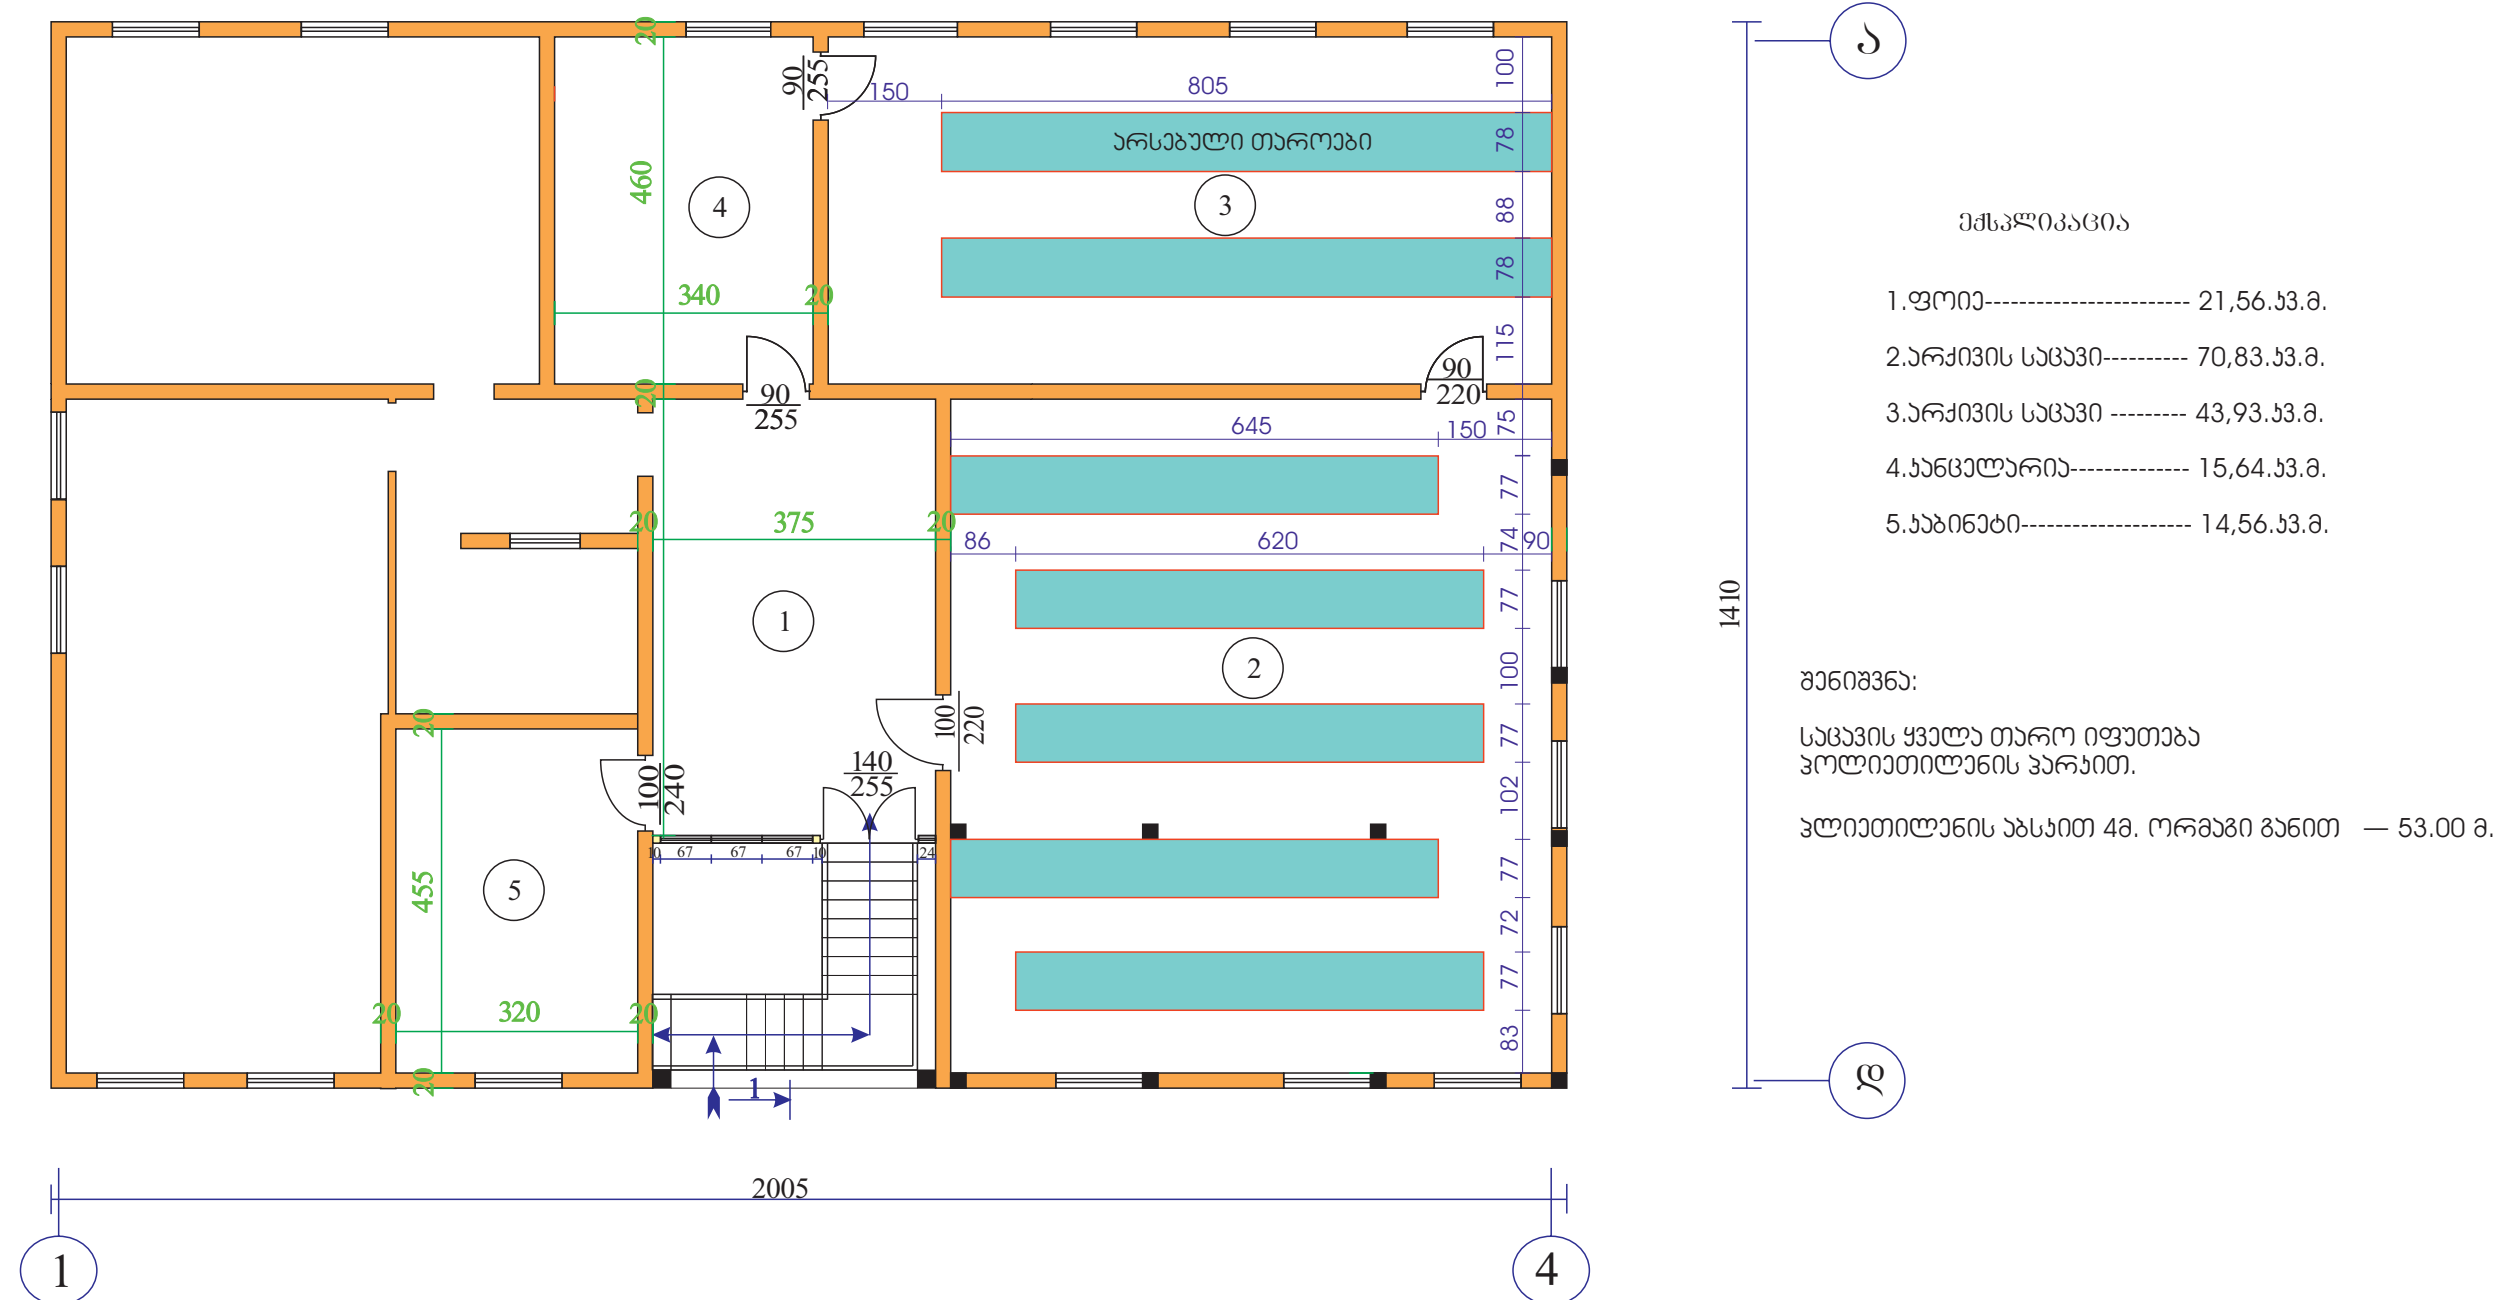

გეოგრაფიული სართულის ელ. გეგმა მ.1 : 100

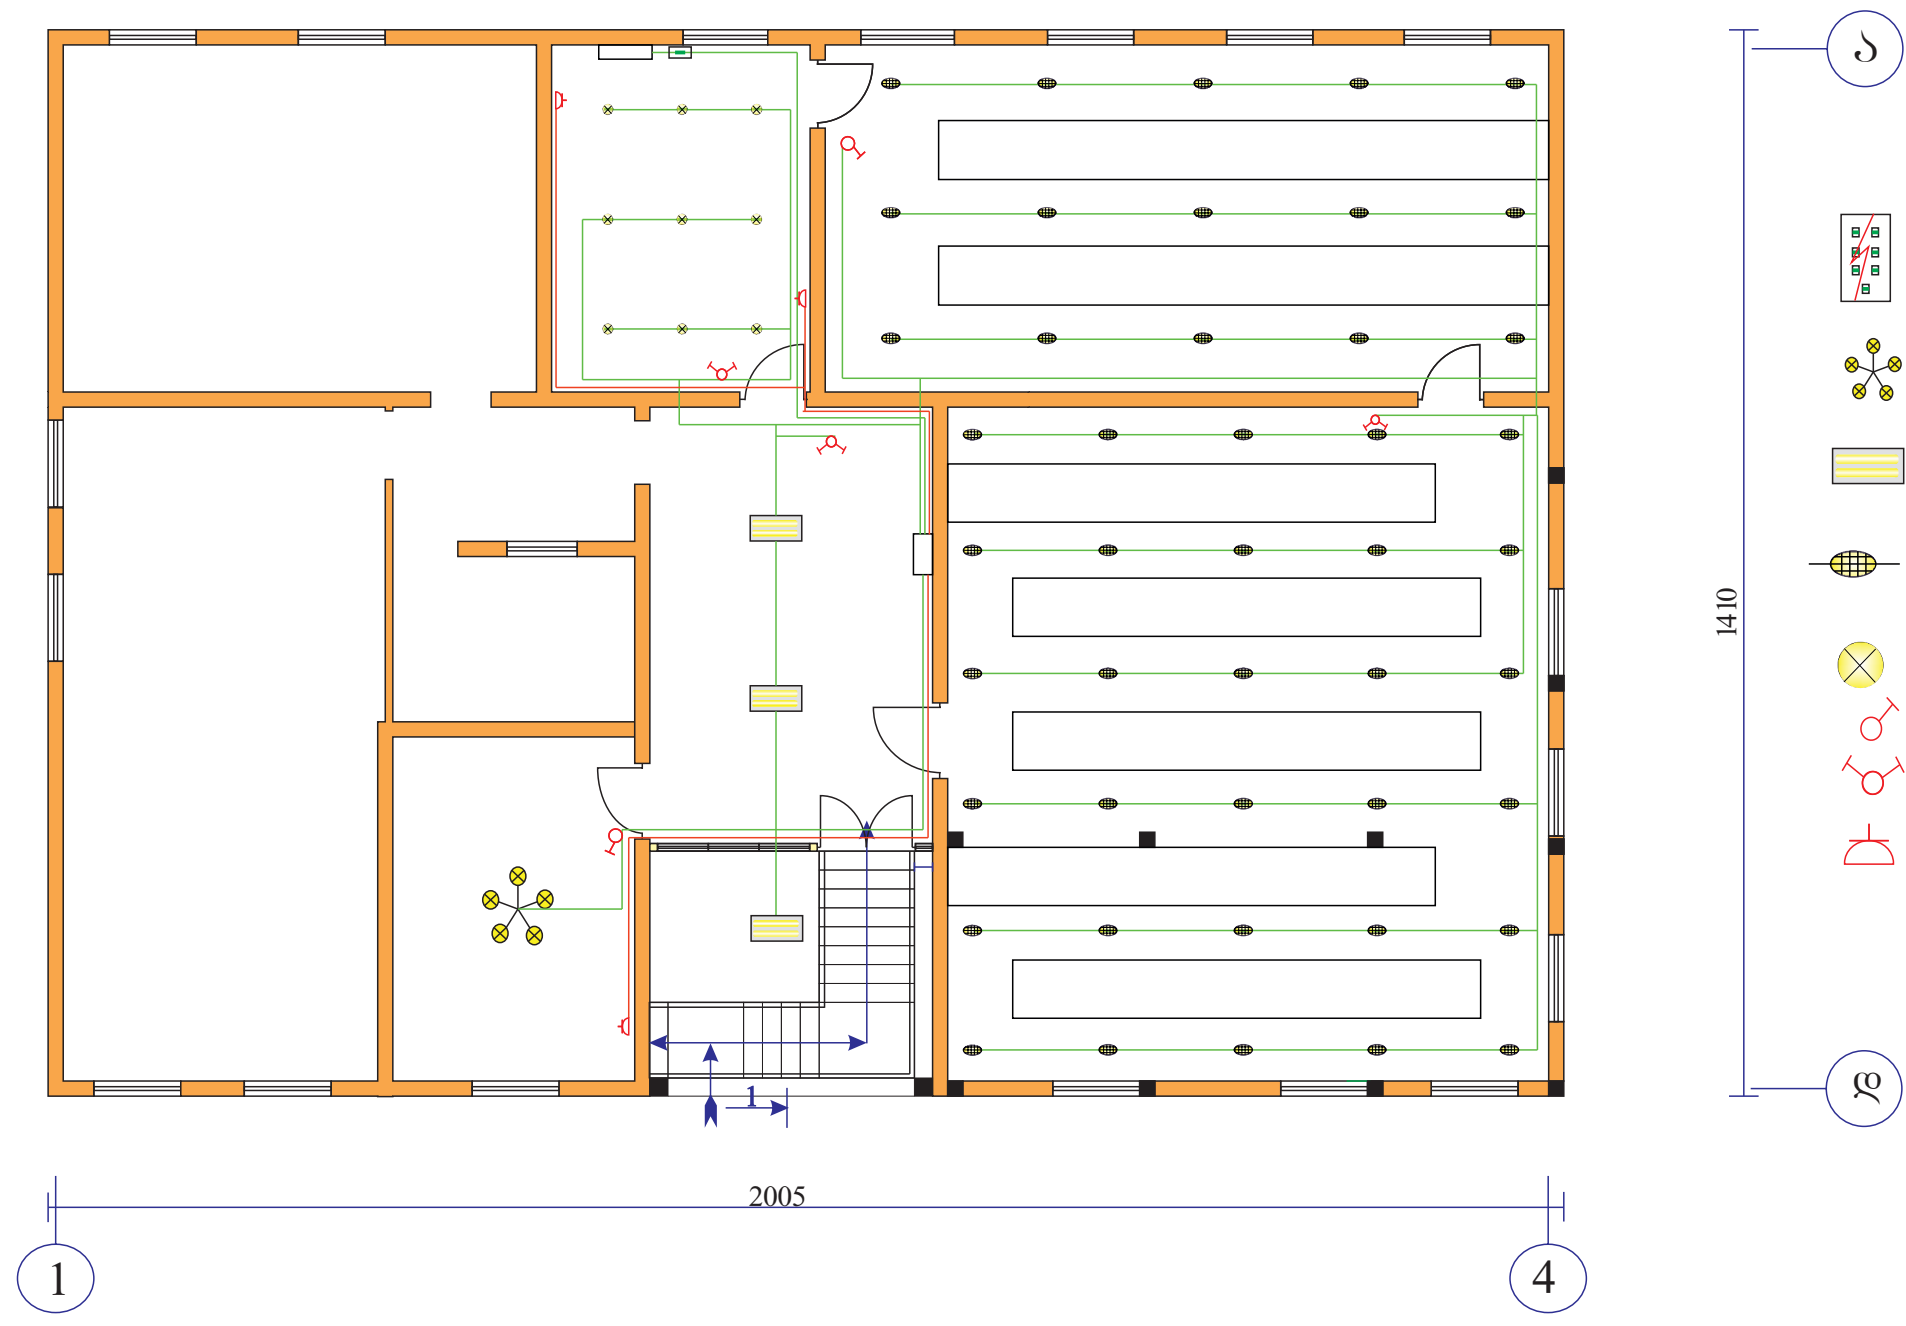

- პროექტი ავტომატიზაცია:
- ელ. პარალელური ავტომატიზაცია - 1 ც.
 - ელ. საღებო - 150.00 მ.
 - სუბსტანთა ჯგუფი ვარგარების ნათურით - 10.
 - დახურული ტიპის ორსართულიანი ლუმინესცენტური სანათი (2X40) ვტ - 30.
 - ცივი ნათურის ვარგარა პერმეტიული დამცავი ბაზით და მიწით - 45 ც.
 - დახურული ტიპის ცივი ნათურის ვარგარა - 9 ც.
 - ერთი პოლუსი ჩამოშვებული - 20.
 - ორი პოლუსი ჩამოშვებული - 30.
 - შტეფსელური რიგები - 30.
 - დამამუშავებელი კონტაქტით