



ცულის მაგისტრალის განვითარები

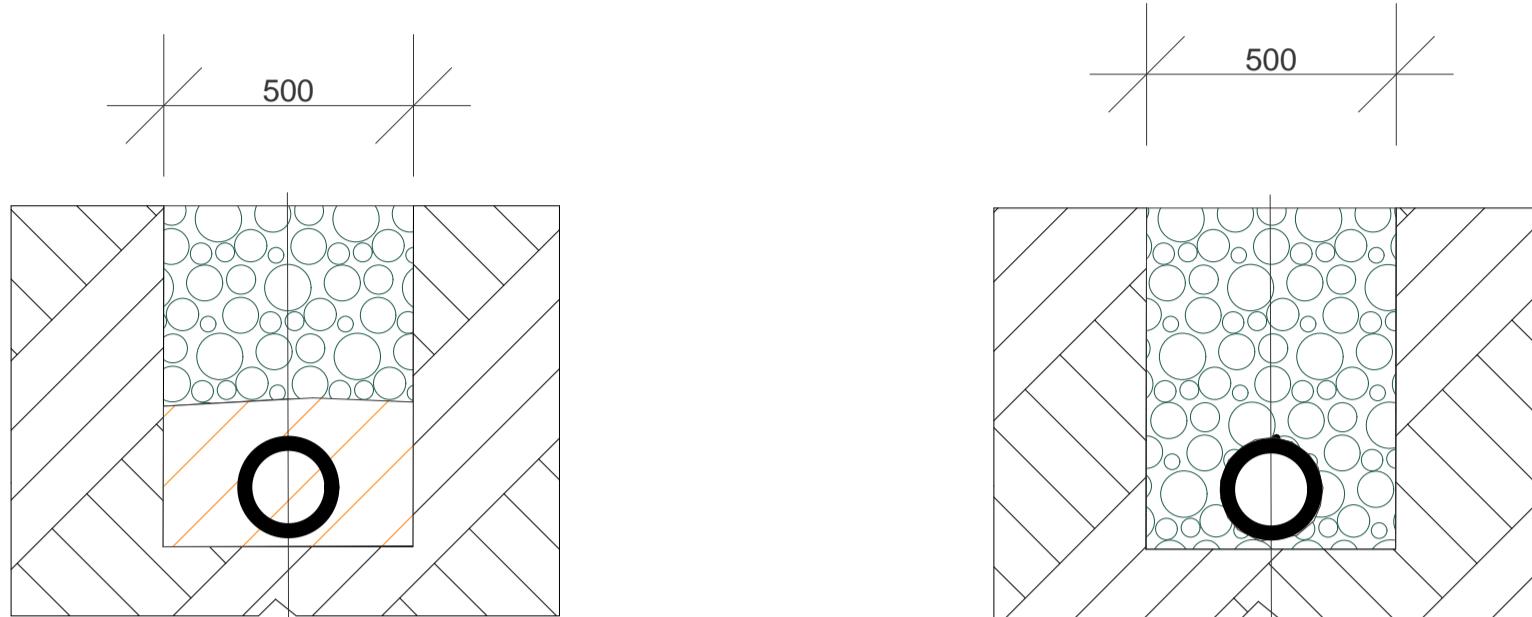

ნაფარი გრუნტი $H=160\text{მ}-560\text{მ}$
ქვიშის ბალიში $H=200\text{მ}$
ნდასტრასის მიღი $d=140\text{მმ}$
ქვიშის ბალიში $H=100\text{მმ}$
გრუნტი

ნაფარი გრუნტი $H=360\text{მ}-560\text{მ}$
ლითონის მიღი $d=127\text{მმ}$
გრუნტი

კანტენის ჭავები

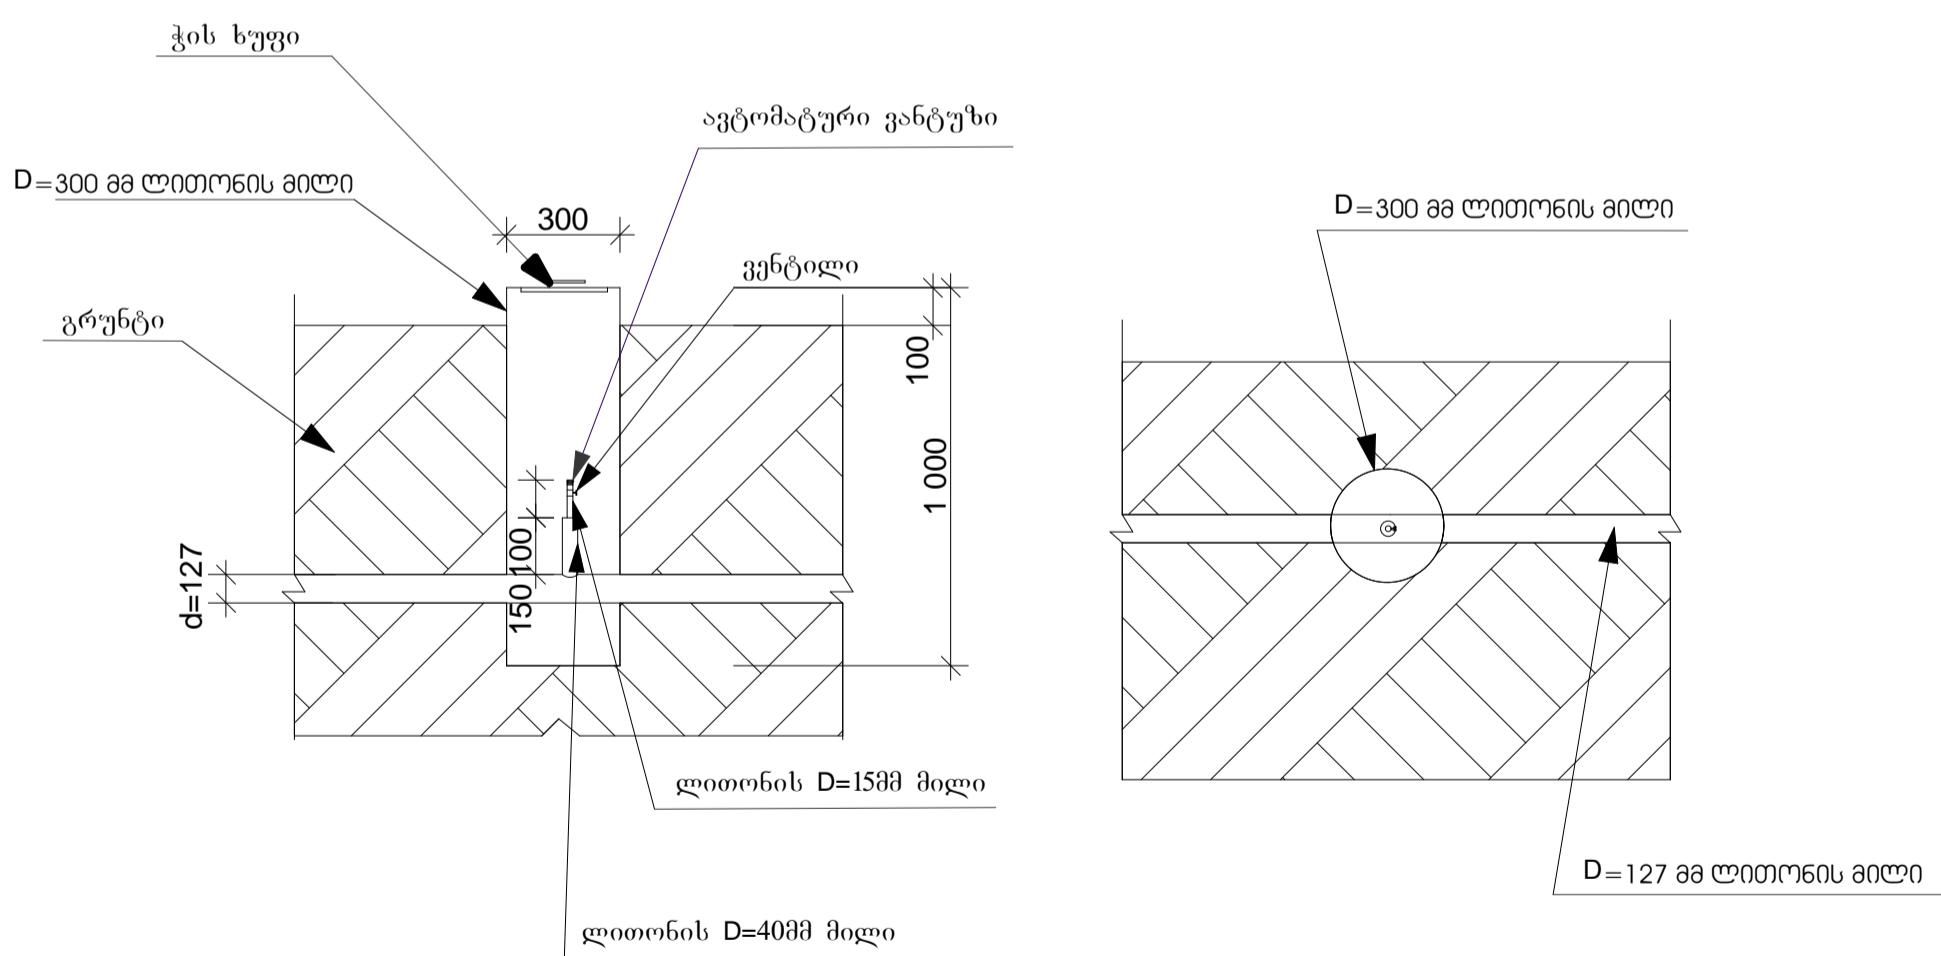

შ.ა.ს. „მასხატარიაპტი“ ქ. აალექსა სალხან-საბას 1. №12 ა		ადგინის მუნიციპალიტეტის "გურიანის წყლის" ქადაგის რეაბილიტაცია
უფროსი	3. ხილარიზოლი	3. ხილარიზოლი
დასახა		
გასრულა		
გამორჩა		
	გამა და ვრილი	ფარცელი ფარცელი