
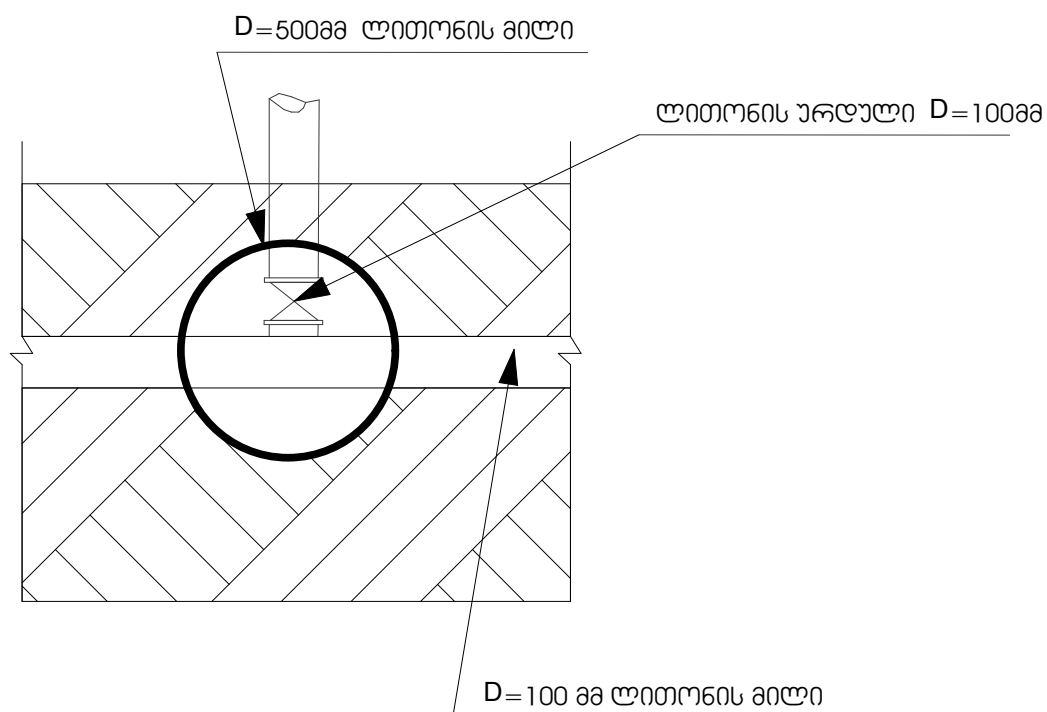


მაგისტრალის დამცული ჯა
სარძის მონაჰეთი

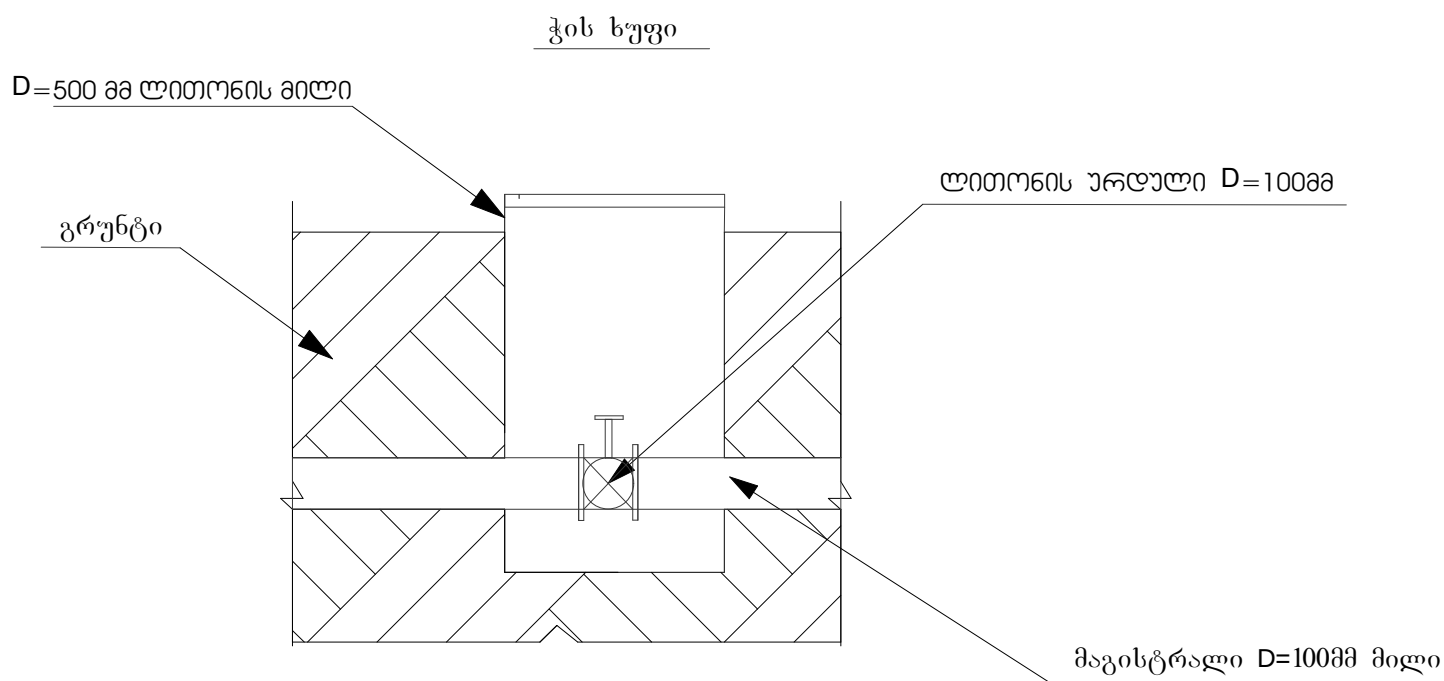

შ.პ.ს. „მასშტაბირება“ ქ. ახალციხე სულხან-საბას 1. №12 ა			ადგილის მუნიციპალიტეტის "კურცხანის წყლის" ქსელის რეაბილიტაცია		
უფროსი		3. ხითარიშვილი	წყლის მაგისტრალის დამცული ჯა		
დახაზა		3. ხითარიშვილი			
შეასრულა			ჟილი	ფურცელი	ფურცლები
შეამოწმა					