


გამანაწილებელი ვენტილების ჭა

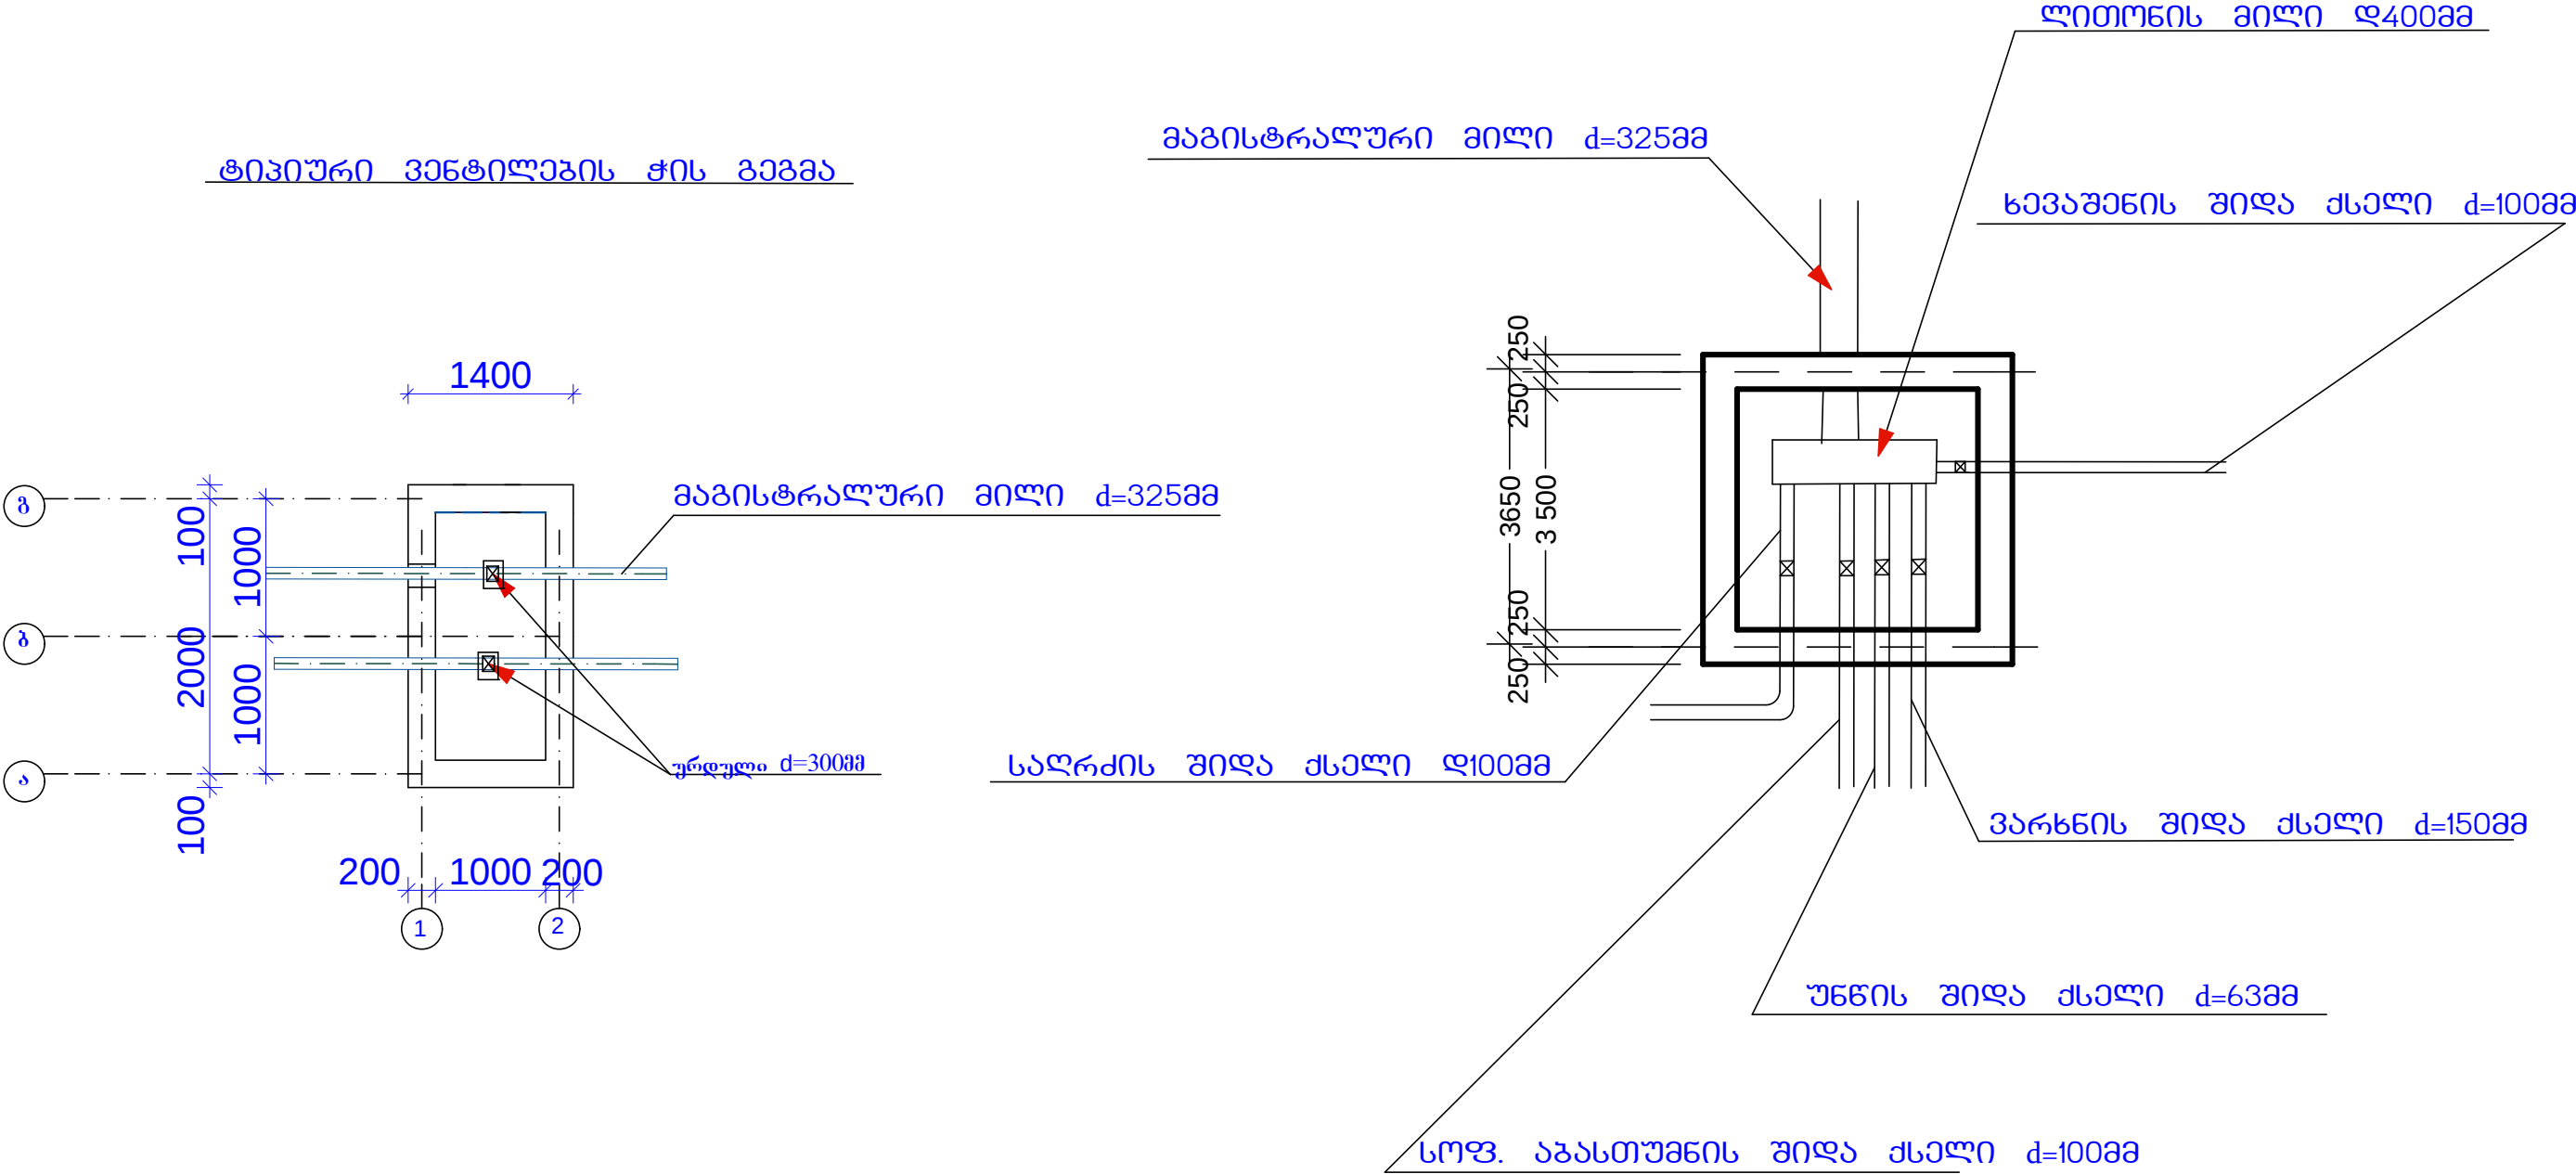

შ.პ.ს. "მესხმშენპროექტი"		ადიგენის მუნიციპალიტეტის "კურცხანის წყლის"			
ქ. ახალციხე სულხან საბას ქ. №12ა		ქსელის რეაბილიტაცია			
უფროსი		ვ. ნიორიშვილი	ვენტილების ჭა		
შეასრულა		ვ. ნიორიშვილი			
შეამოწმა			სტადია	ფურცელი	ფურცლები
					მასშტაბი