


მაგისტრალის გრძივი ჭრილი

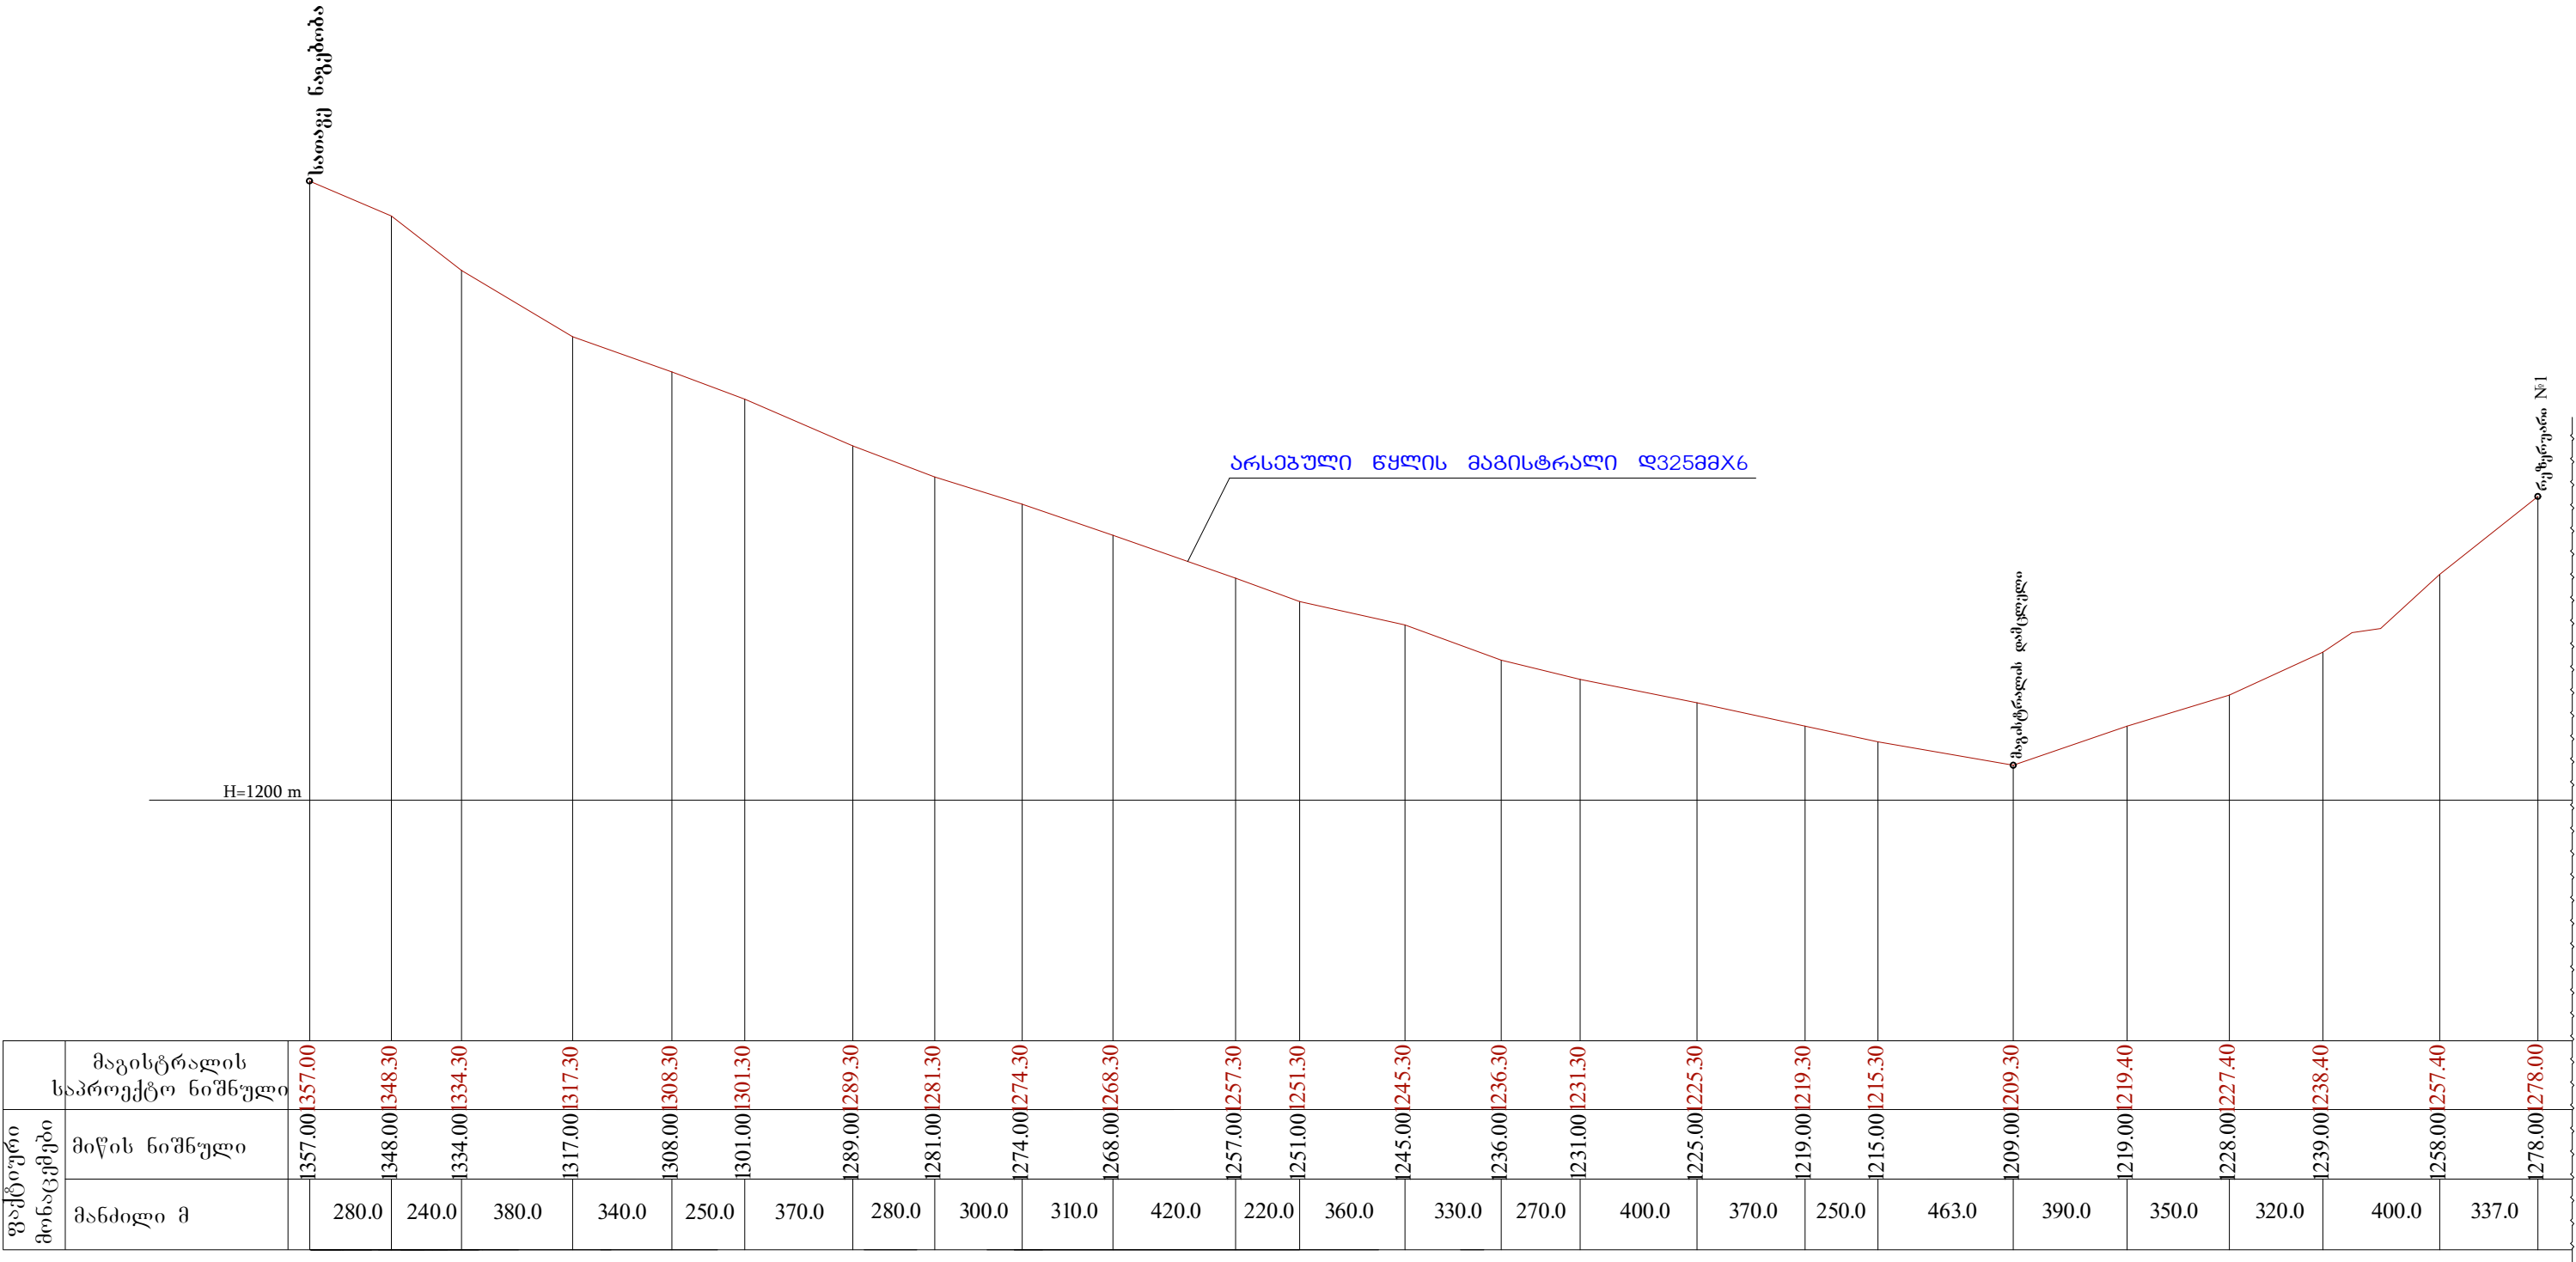

შპს "უკსმუნარექტი" ქ. ახალციხე სუფსან-საბას ქ. №12 ა			ადგილის მუნიციპალიტეტის "კურცხანის სასოფლო" სოფლის ქუჩის რეაბილიტაცია		
უფროსი		გ. სთარაშვილი	მაგისტრალის გრძივი ჭრილი		
შეასრულა		გ. სთარაშვილი			
				ფურცელი	ფურცლები