


მაგისტრალის სიტუაციური სქემა

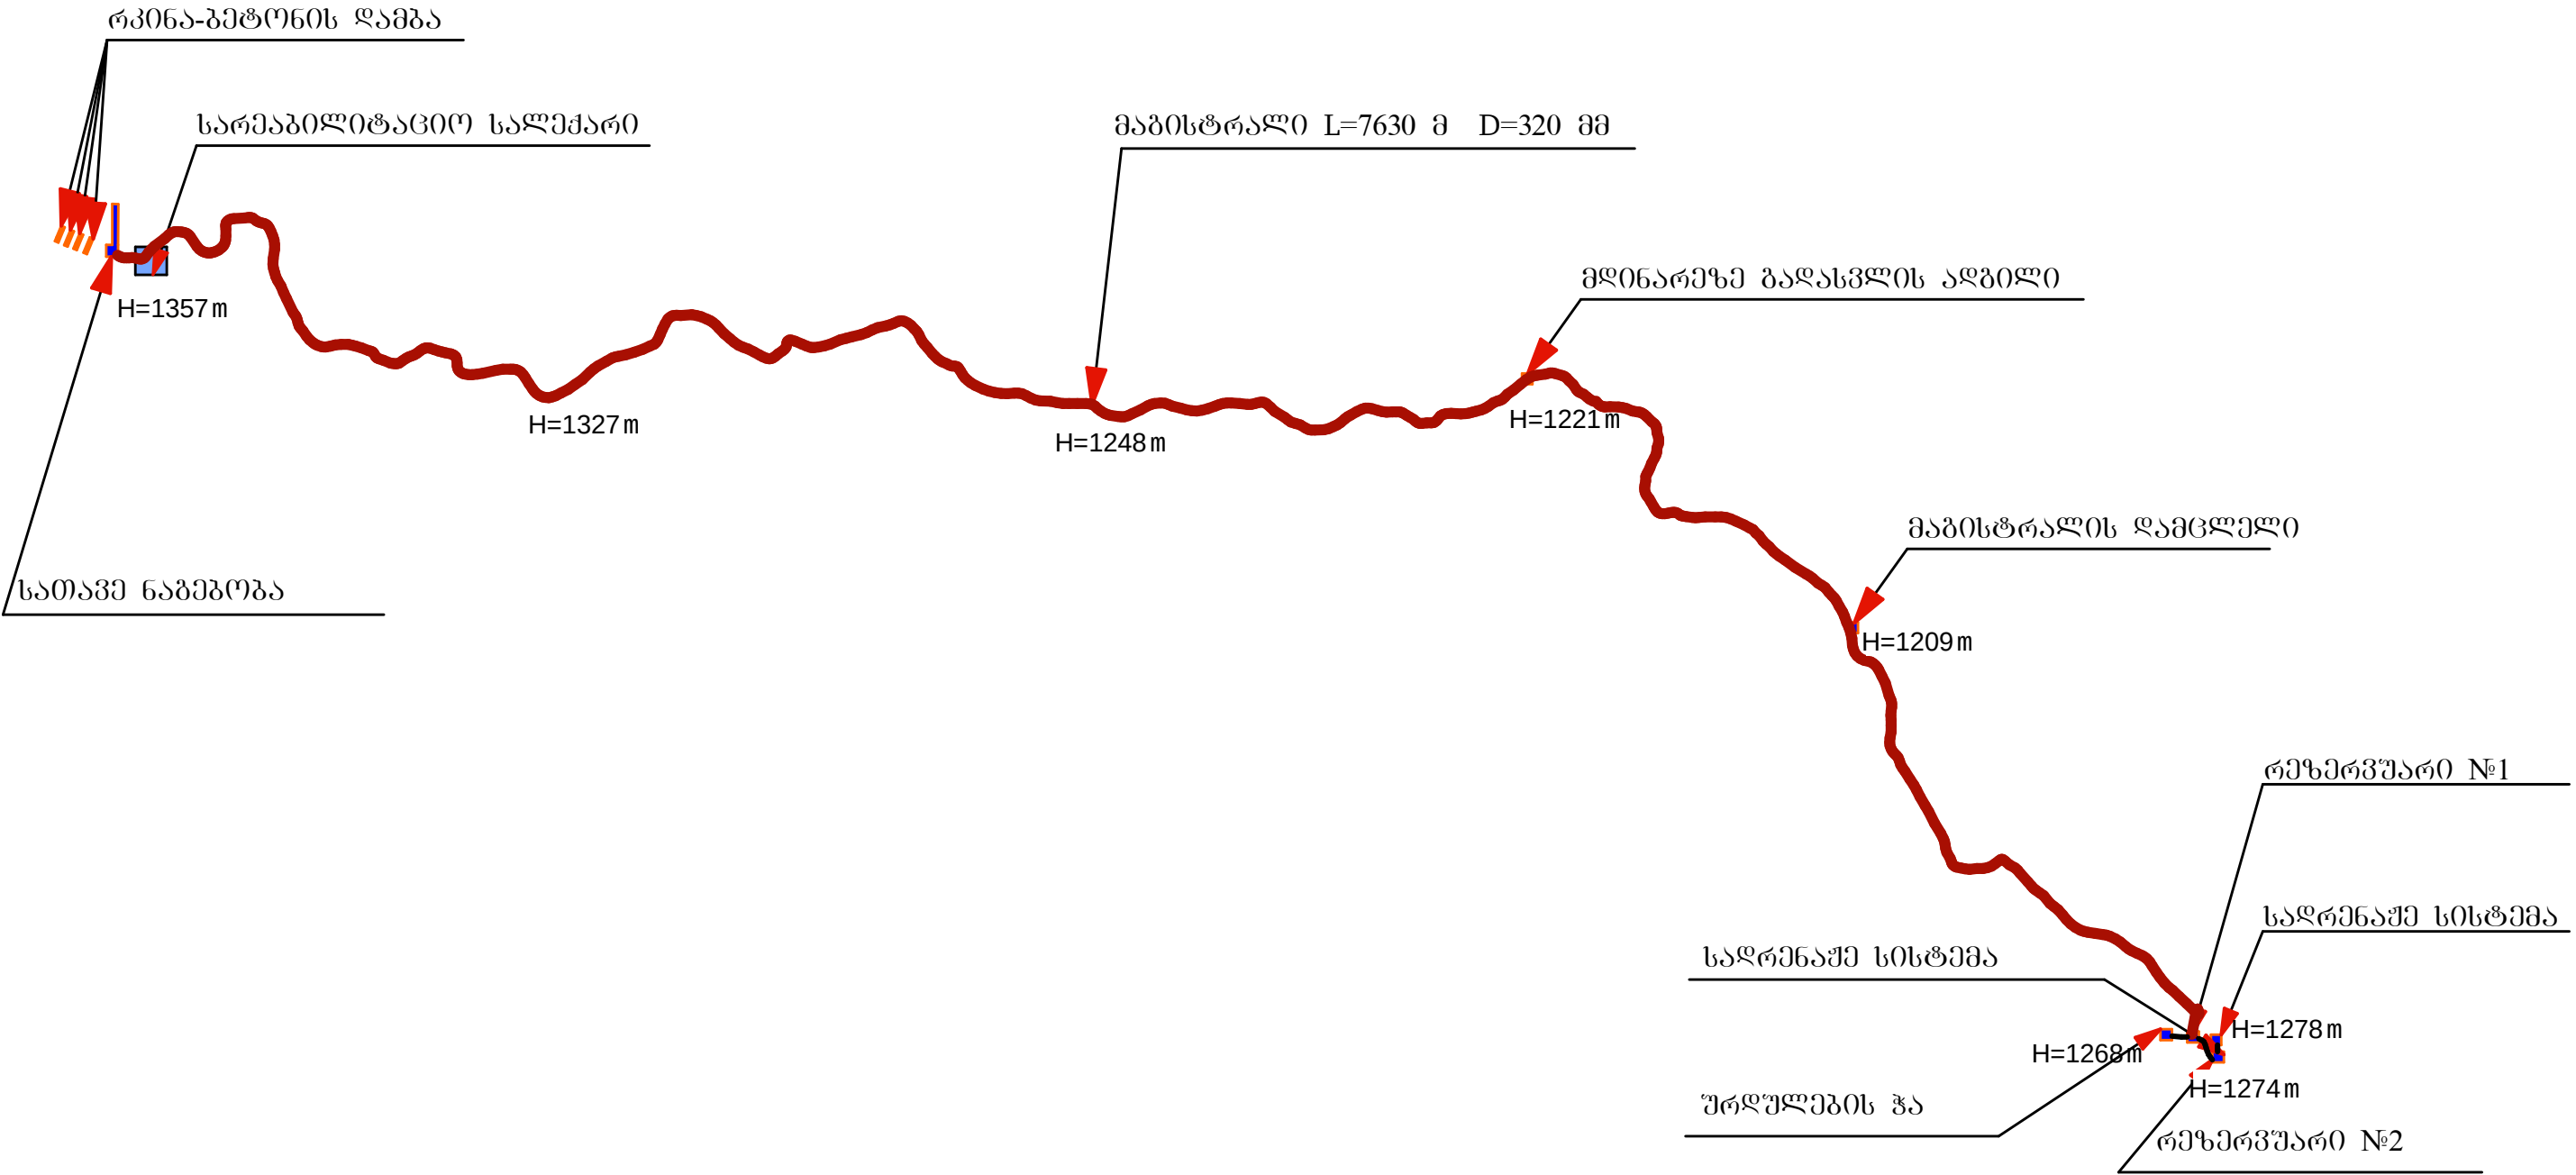

შ.პ.ს. „მესხმუნეროქიტი“			ალიგენის მუნიციპალიტეტის "კურცხანის		
ქ. ახალციხე სუფხან-საბას 1. №12 ა			წყლის" ქსელის რეაბილიტაცია		
უფროსი		ვ. ხითარეშვილი	მაგისტრალის სიტუაციური გეგმა		
დახაზა		ვ. ხითარეშვილი			
			საერთო ნაწილი	ფურცელი	ფურცელვაი