



სათავე ნაგებობაზე საპროექტო მოაჯირების განლაგების გეგმა

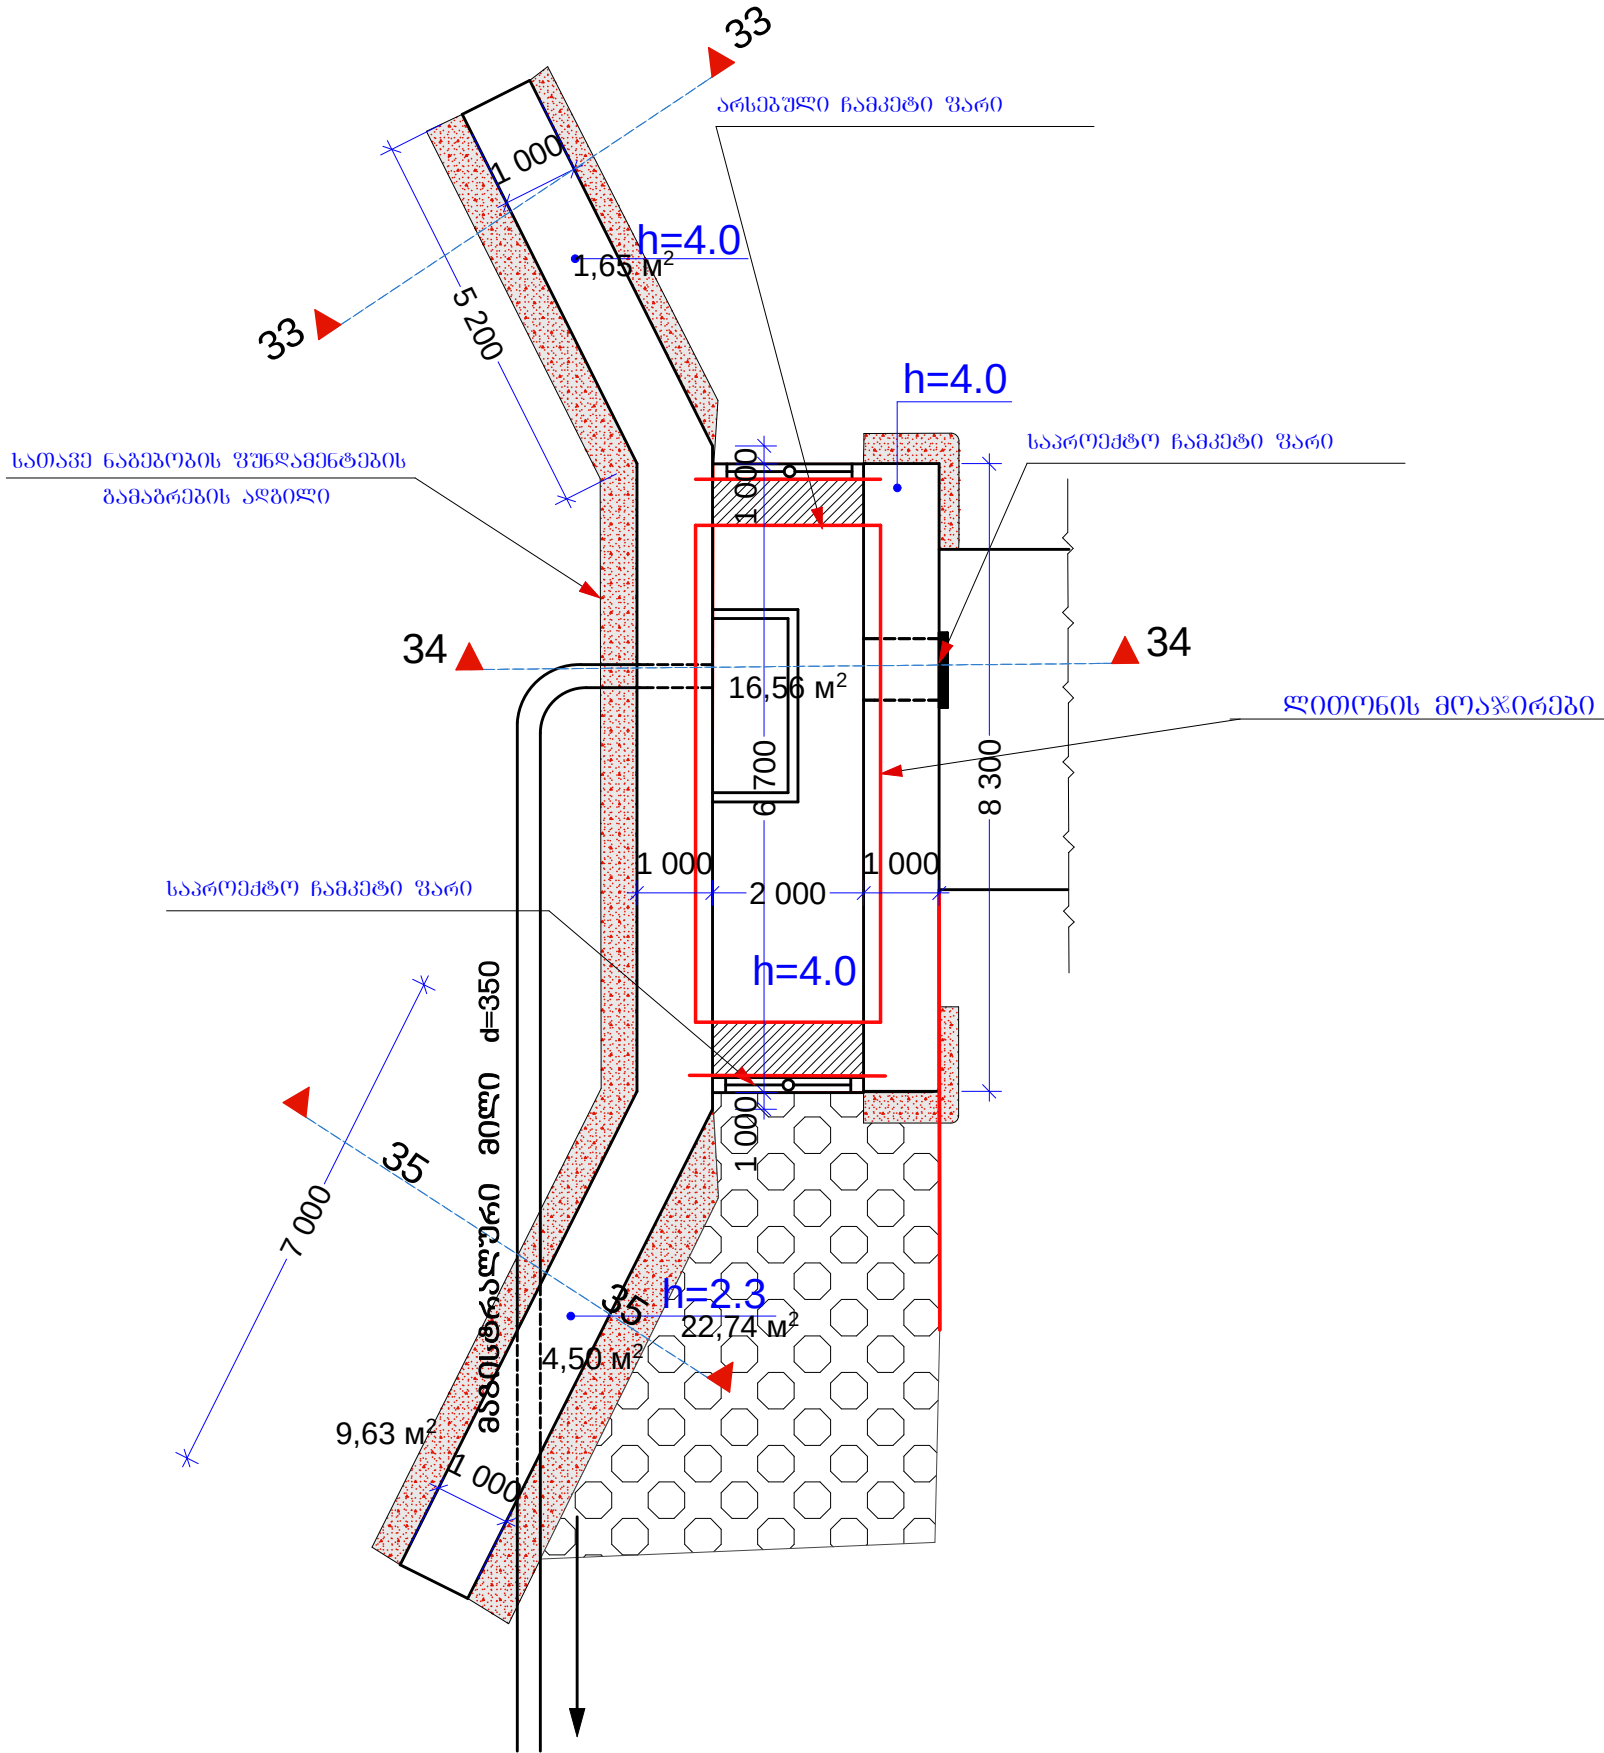

მოაჯირის ესკიზი

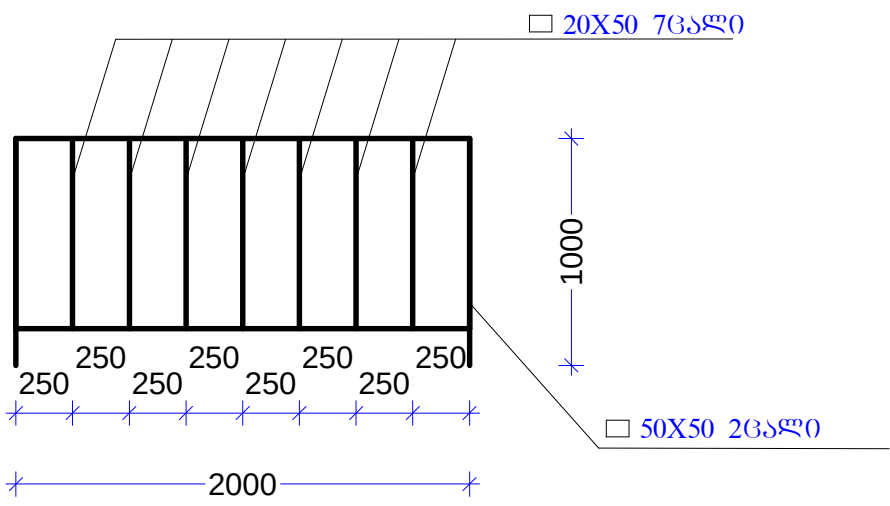

მოაჯირის საერთო სიგრძეა 23მ, სიმაღლით 90სმ

შ.პ.ს. „მესხმშენპროექტი“			ალიგენის მუნიციპალიტეტის "კურცხანის წყლის" ქსელის რეაბილიტაცია					
მის. ძაბალციხე, სულხან-საბას ძ. №12ა								
დირექტორი	ვ. ხითარაიშვილი		მოაჯირების გეგმა	სტადია	ფურც.	ფურც-პი.		
შეასრულა	ვ. ხითარაიშვილი			კ.ნ.				
შეამოწმა								