



არსებული სალექაროს რეკონსტრუქცია

რკ/ბეტონის სარტყელის გეგმა

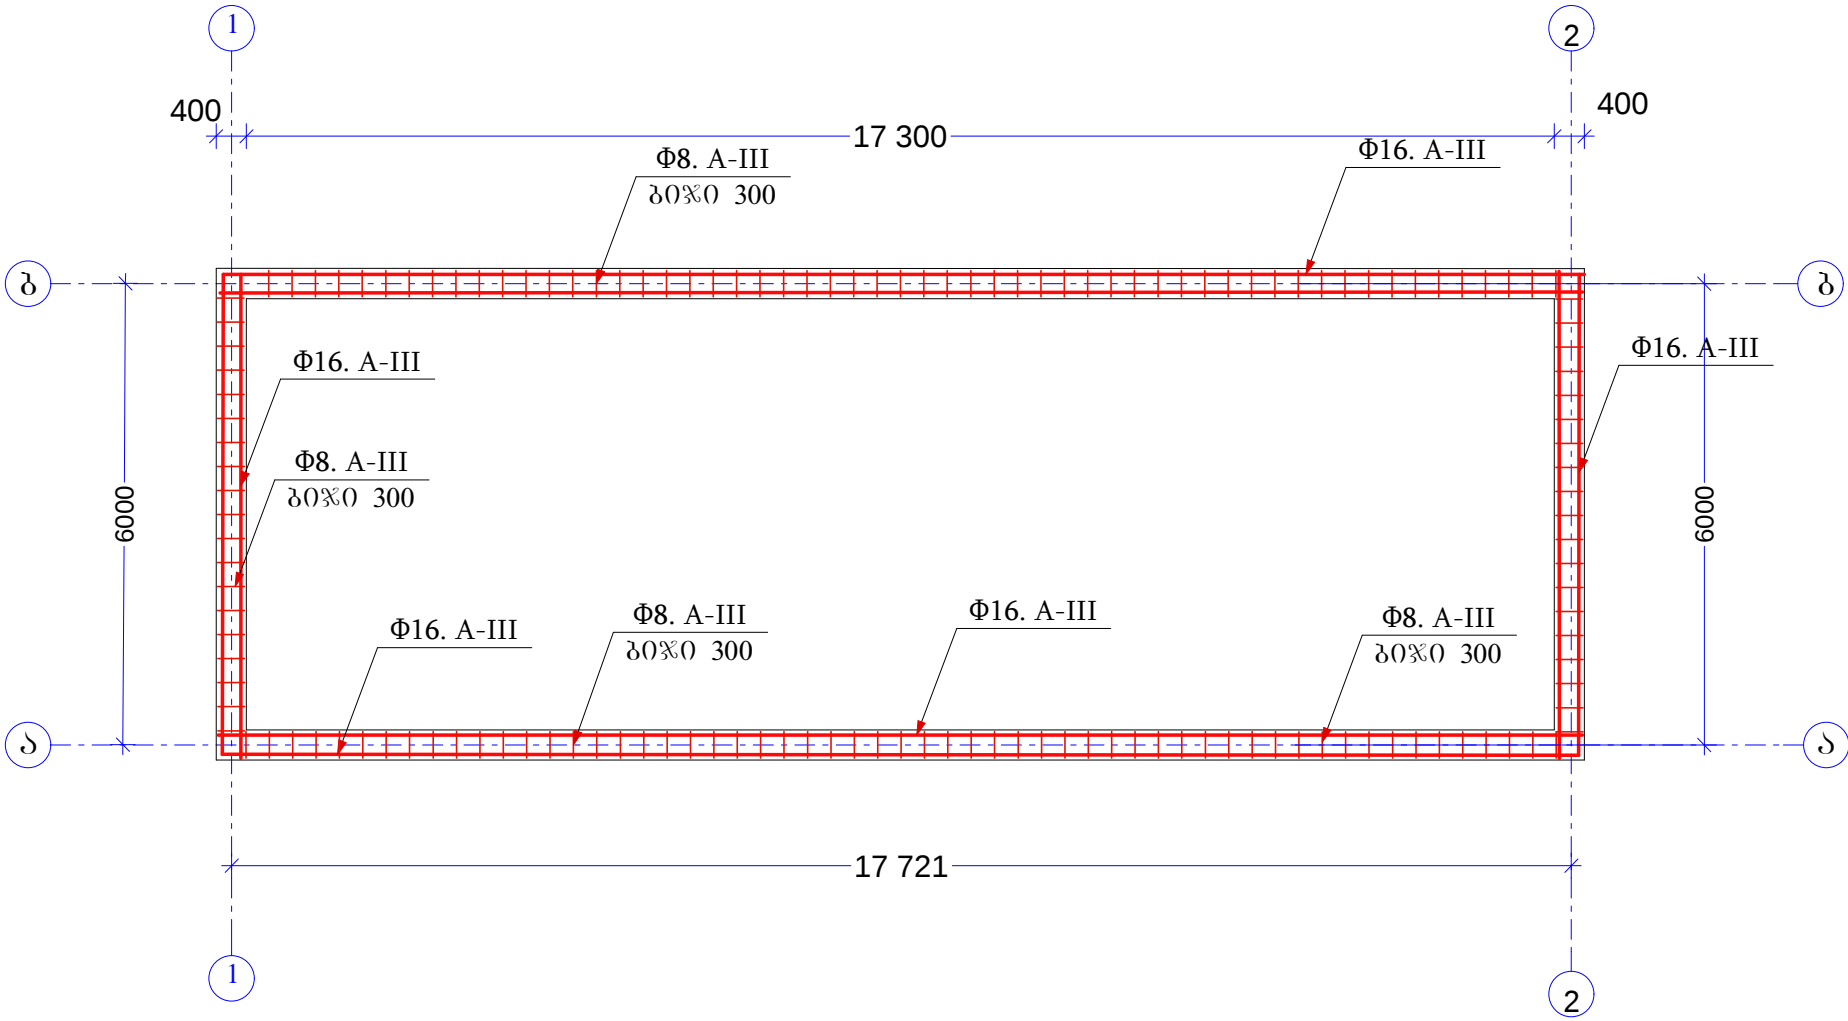

არმატურის სპეციფიკაცია

პოზიცია №	ესკიზი მმ	დიაგნოტიკა	სიგრძე მეტრი	რაოდენობა ცალი	საერთო სიგრძე მეტრი	წონა კგ
1		Φ16. A-III	6,3მ+17,6	4X2	191,2	302
2		Φ8. A-III	1,7	162	275,4	110,16
					ჯამი	412,16
		შესატყუარო მათემატიკა და გადასაწყობი 5%				20,6
					ჯამი	432,67
		ბეტონი მ300 B-22,5				7,46მ³

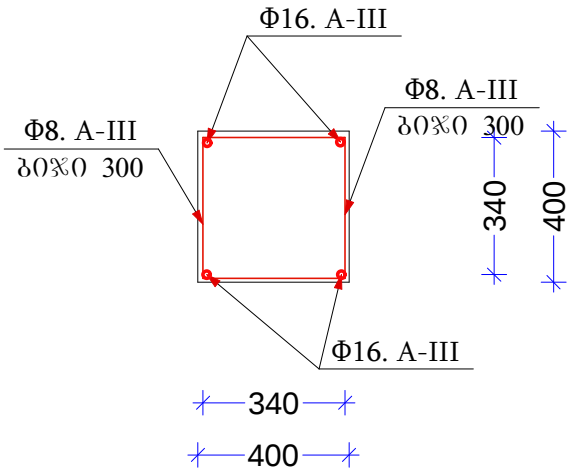

ჩასატყუარო ღებალი 40X30 სიხშირე 1,5მ 12ცალი

მონიტორინგო 60X40 12X18,2X1,05=230მ

შ.პ.ს. „მესხმშენარეშტი“			ადიგენის მუნიციპალიტეტის კურცხანის წყლის ქსელის რეაბილიტაცია			
დირექტორი	ვ. ხითაროშვილი		რკ/ბეტონის სარტყელის გეგმა			
შეასრულა	ვ. ხითაროშვილი					
შეამოწმა						
			სტადია	ფურც.	ფურც-პი.	
			საღ.	4	5	