
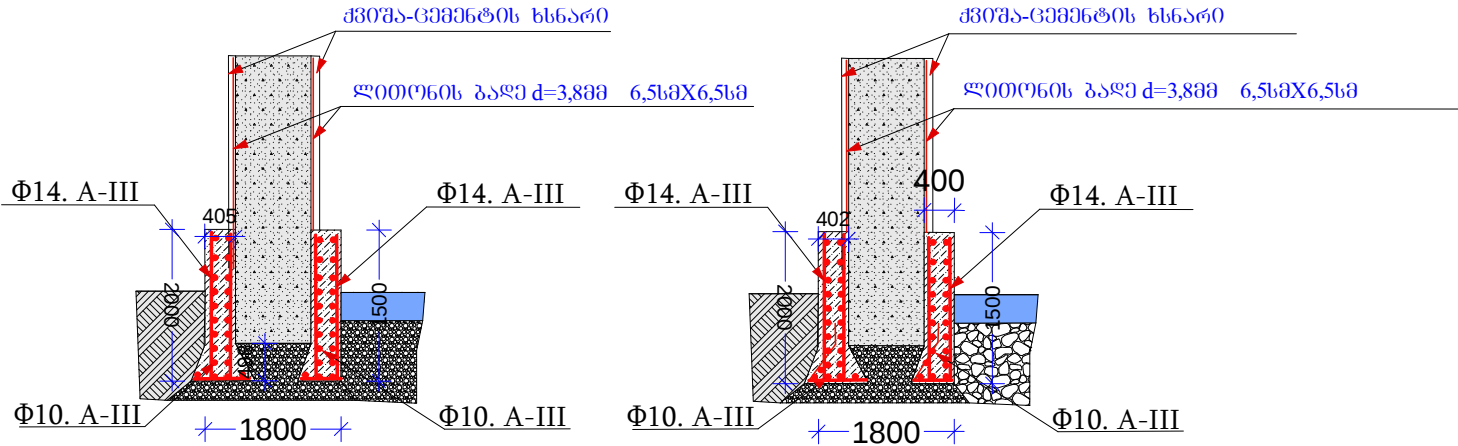



სათავსო ნაგებობის ფუნდამენტების გასაზომების გეგმა

ჰრილი 1-1

ჰრილი 2-2

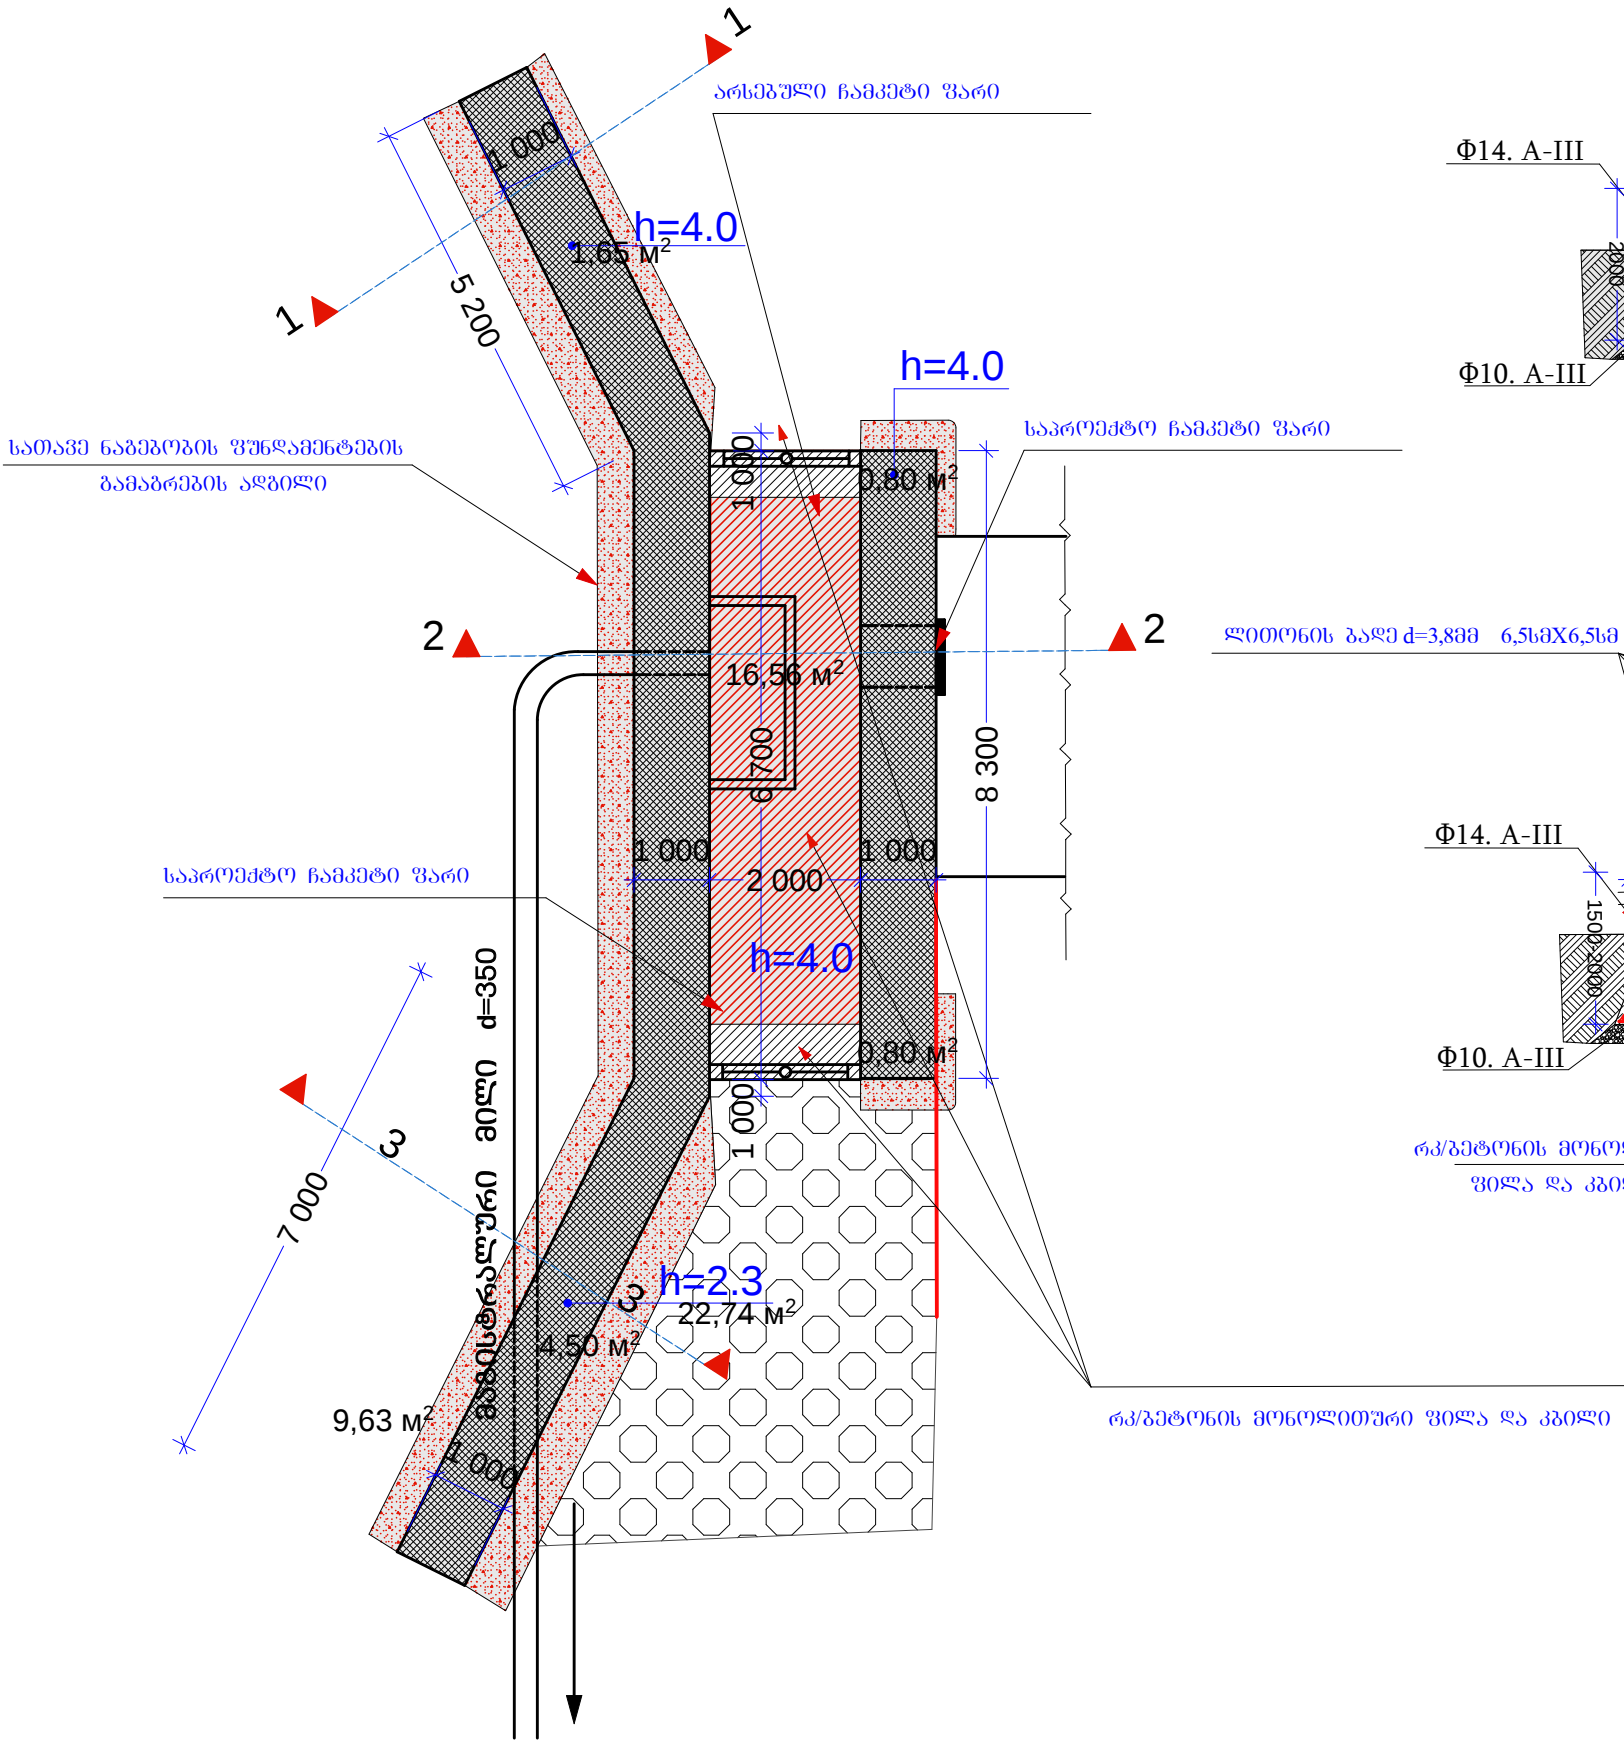

ჰრილი 3-3

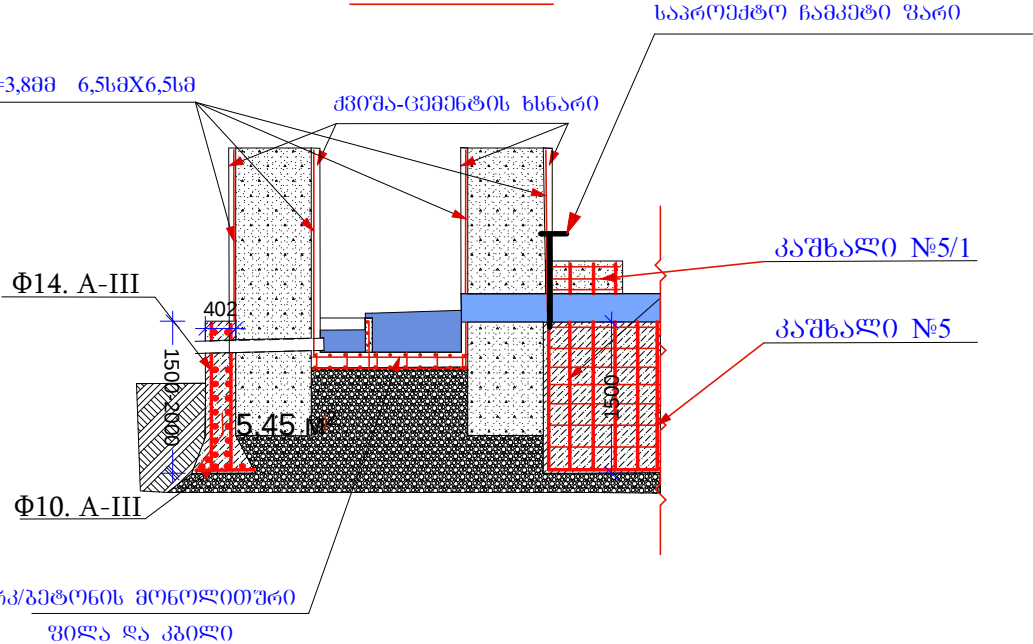

ფუნდამენტების გასაზომების არმატურის სპეციფიკაცია

პოზიცია №	ესკიზი მმ	დიამეტრი მმ	სიგრძე მეტრი	რაოდენობა ცალი	საერთო სიგრძე მეტრი	წონა კგ
1	— სიგრძე 200	Φ14. A-III	2,00	175X2	700	847
2	— სიგრძე 200	Φ10. A-III	5,48+8,3+7,0+5,2+7,0+2,0+2=36,7	21	756	468,7
3	— სიგრძე 200	Φ10. A-III	1,0	175	175	108,5
					ჯამი	1424,2
					შესატარავი მაგთულები და გადანაკტრები 5%	71,2
					ჯამი	1495,4
					ბეტონი მ300 B-22,5	17,1მ³

შ.პ.ს. „მესხმშენარემბტი“ მის. ძახალციხე, სულხან-საბას ძ. №12			ალიბენის მუნიციპალიტეტის "კურცხანის წყლის" ქსელის რეაბილიტაცია			
დირექტორი	ვ. ხითაროშვილი		სათავსო ნაგებობა	სტადია	ფურც.	ფურც-პი.
შეასრულა	ვ. ხითაროშვილი			კ.ნ.		
შეამოწმა						