


შემოღობვის ჭრილი

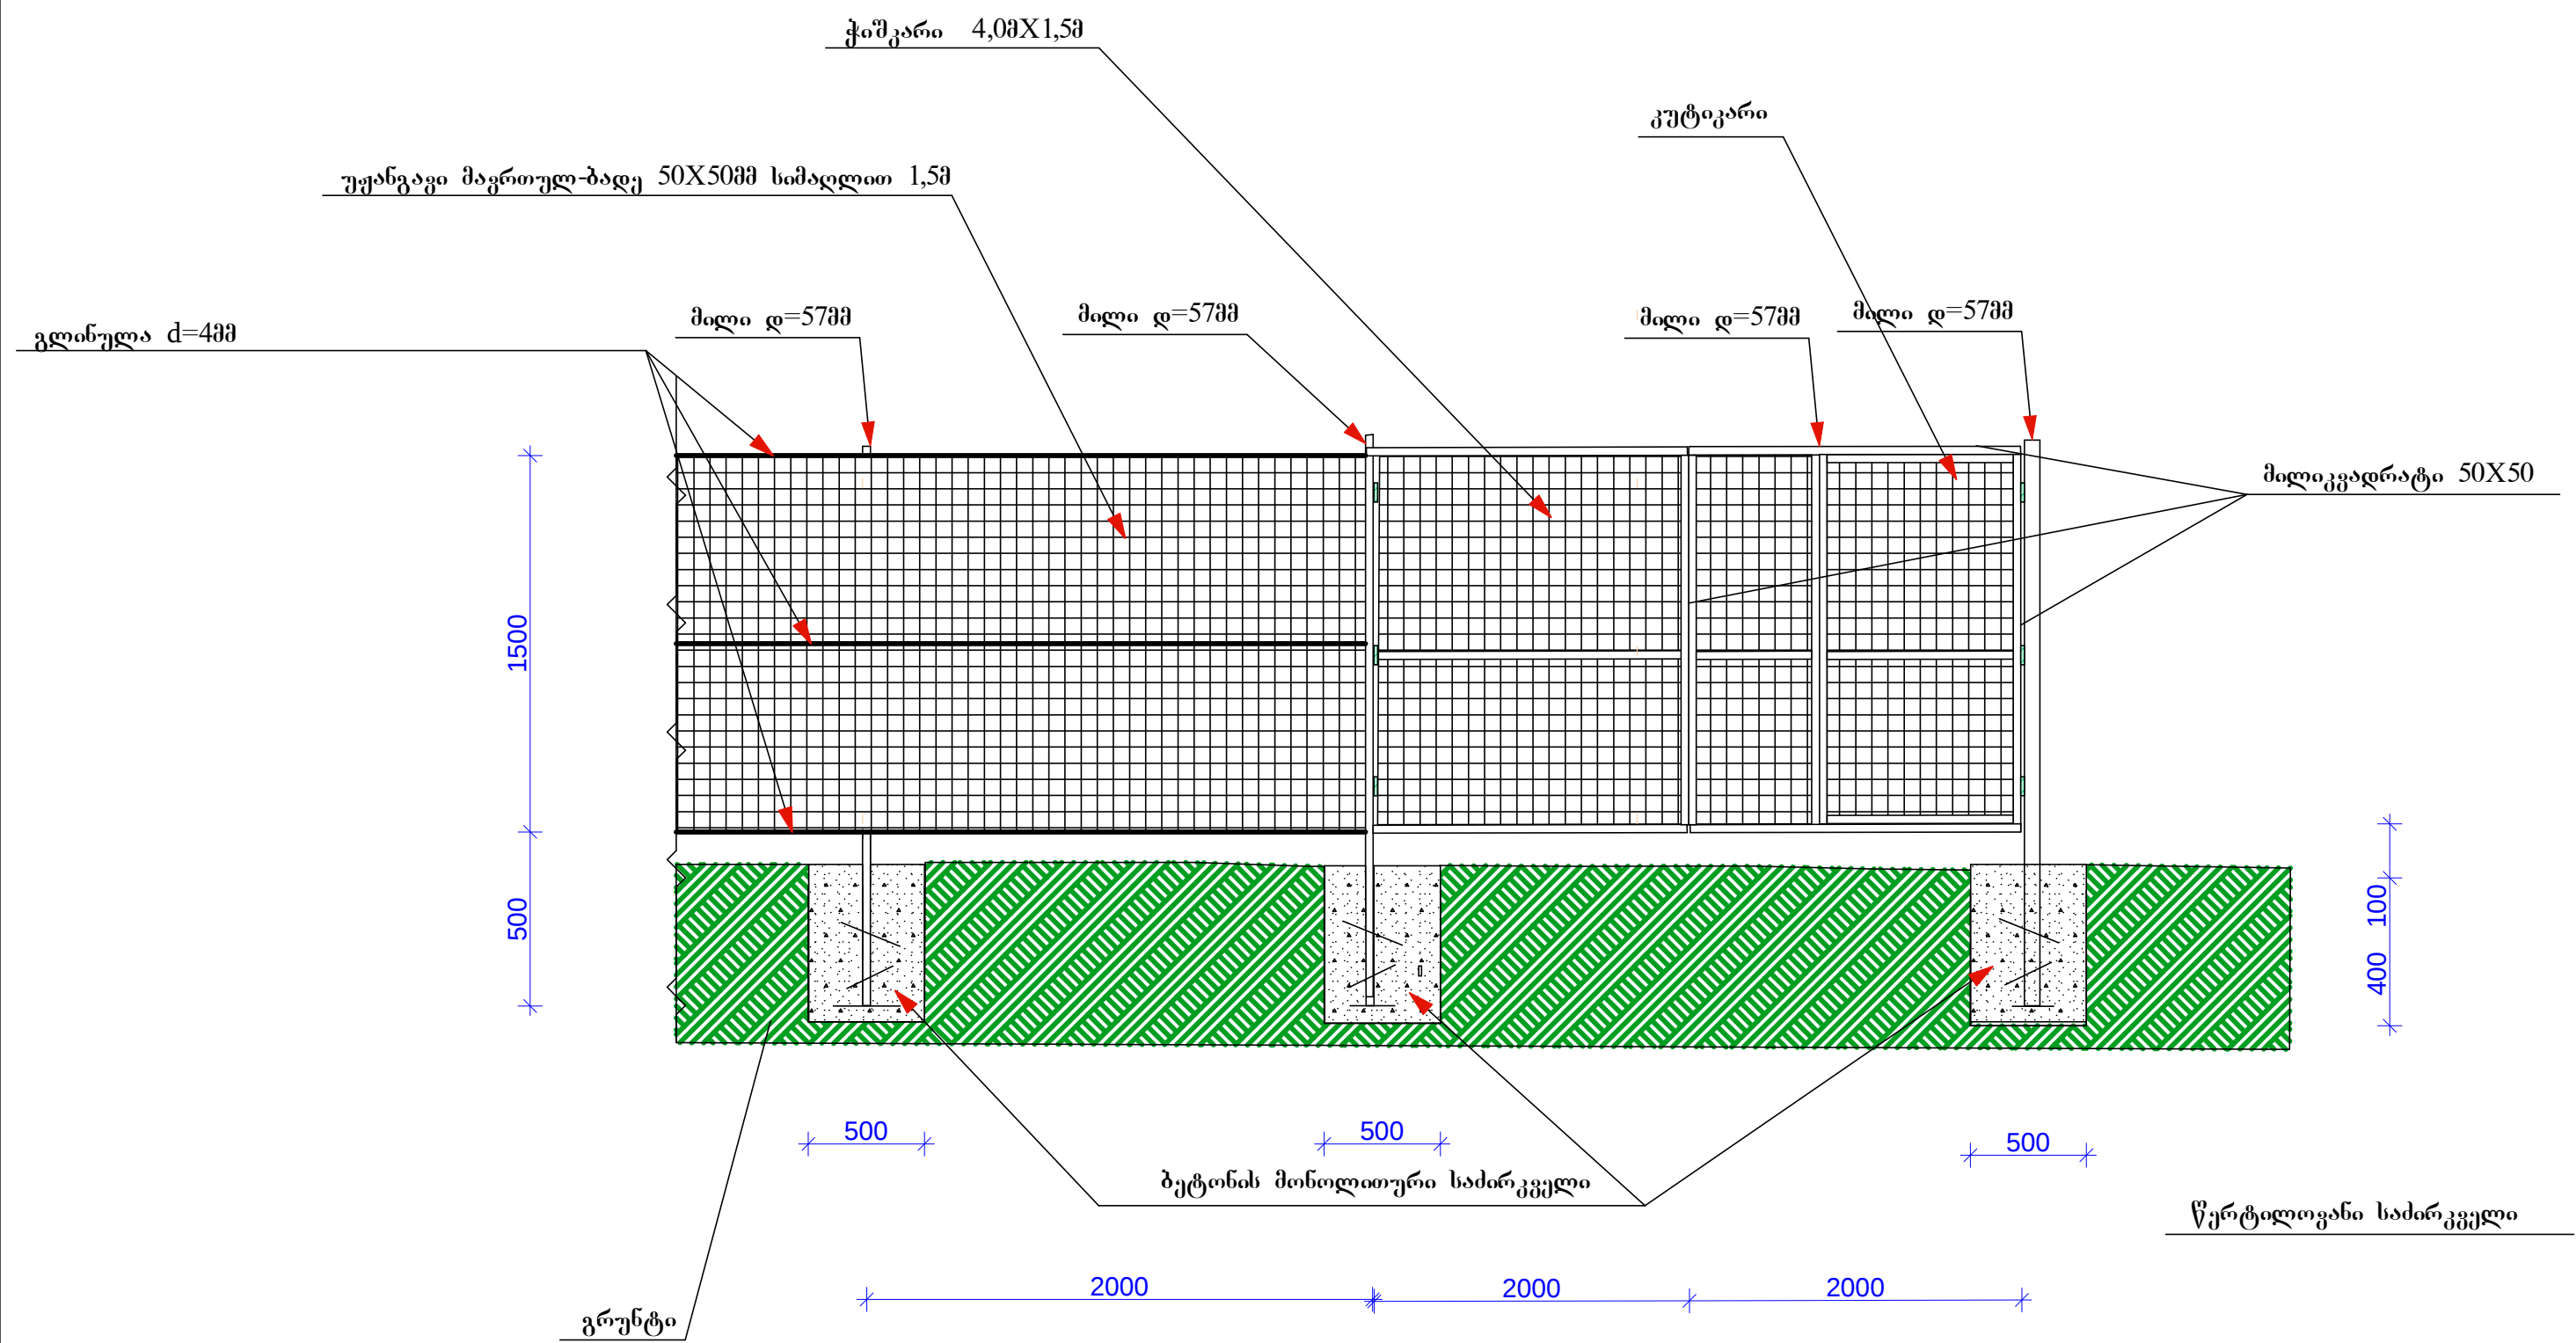

შ.პ.ს. „მესხმშენპროექტი“ მის. ქ.ახალციხე, სულხან-საბაძე ქ. №12ა			ადიგენის მუნიციპალიტეტის "კურცხანის წყლის" ქსელის რეაბილიტაცია			
დირექტორი	ვ. ხითარიშვილი		ლითონის ღობისა და ჭიშკრის მოწყობის ჭრილი	სტადია	ფურც.	ფურც-პი.
შეასრულა	ვ. ხითარიშვილი			საღ.	9	9
შეამოწმა						