


სოფ. საღრძის შიდა ქსელი სქემატური ნახაზი

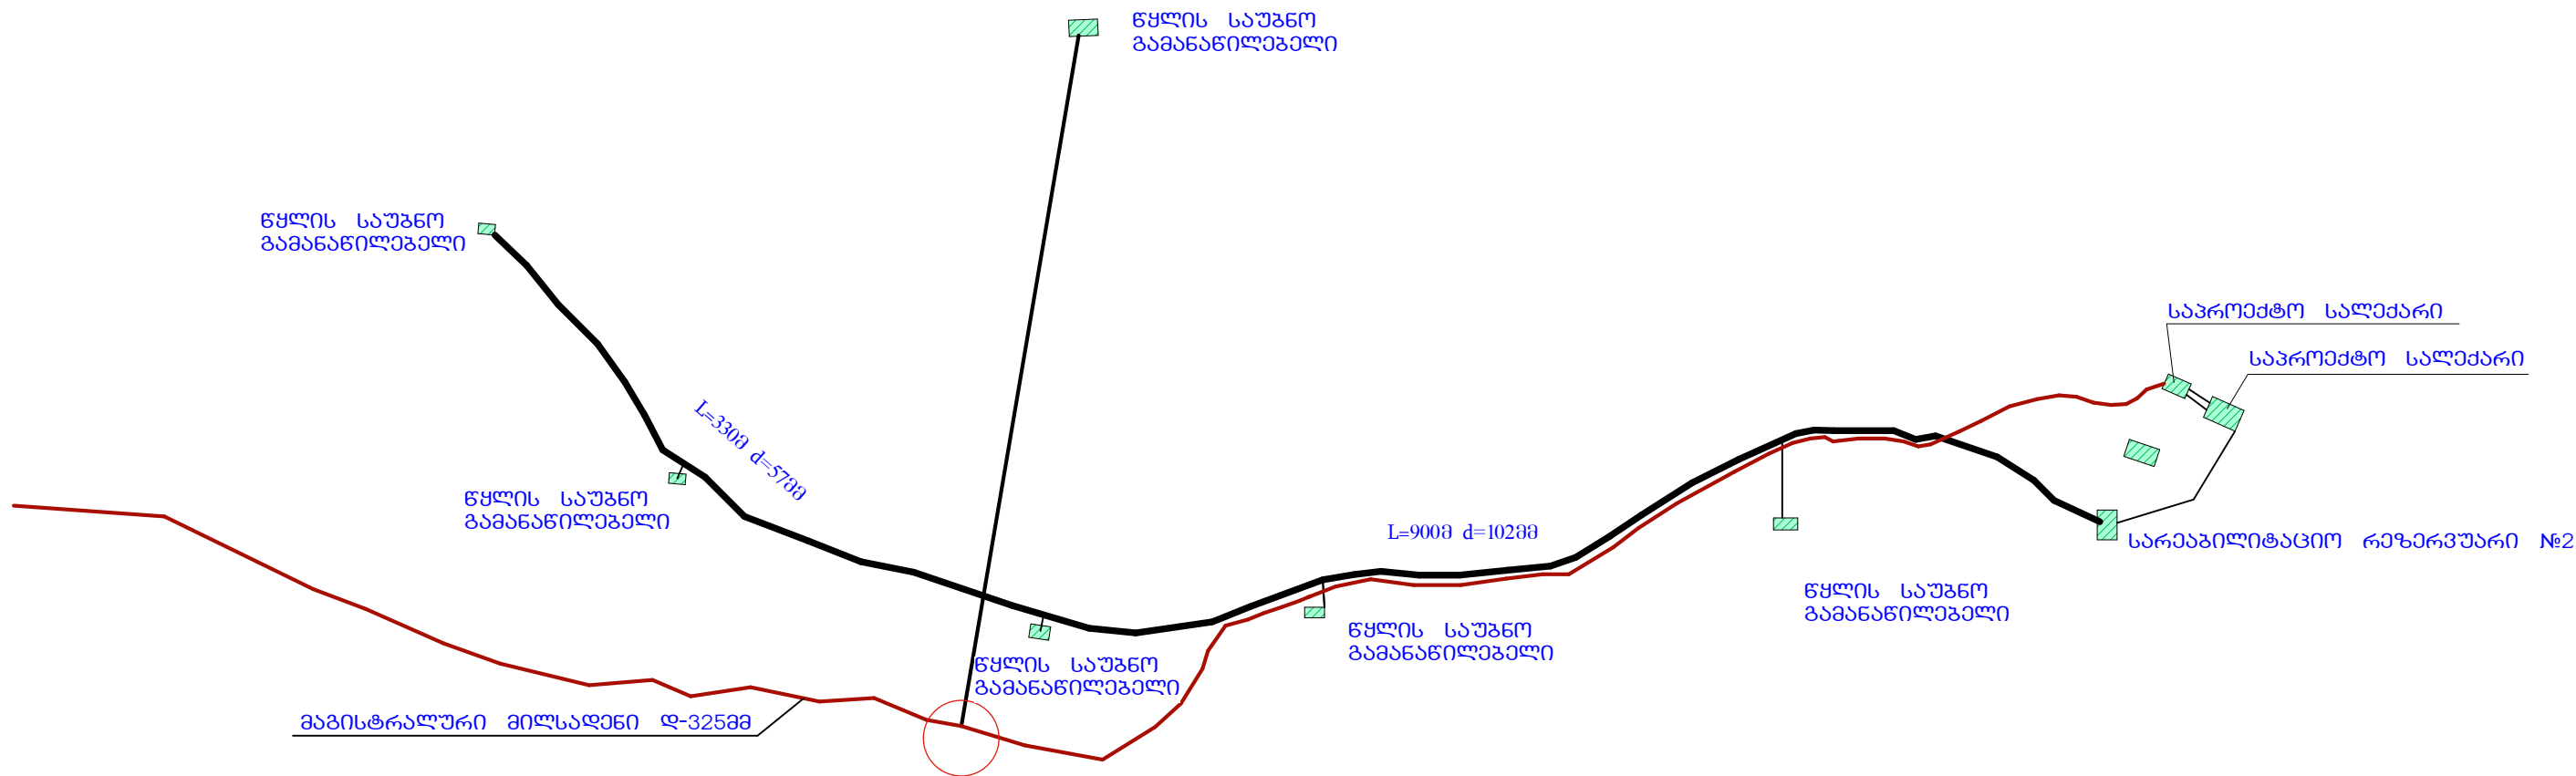

შპს „მოსხმენარტეტი“			ადგილის მუნიციპალიტეტის "კურცხანის წყლის" ქსელის რეაბილიტაცია			
მის. ძაბალოცხე, სულხან-საბას ძ. №12 ⁵						
დირექტორი	ვ. ხითარიშვილი		სოფ. საღრძის შიდა ქსელი სქემატური ნახაზი	სტადია	ფურც.	ფურც-პი.
შეასრულა	ვ. ხითარიშვილი			მ.პ		
შეამოწმა						