
ჯვეთი 7-7

მასშტაბი 1:30

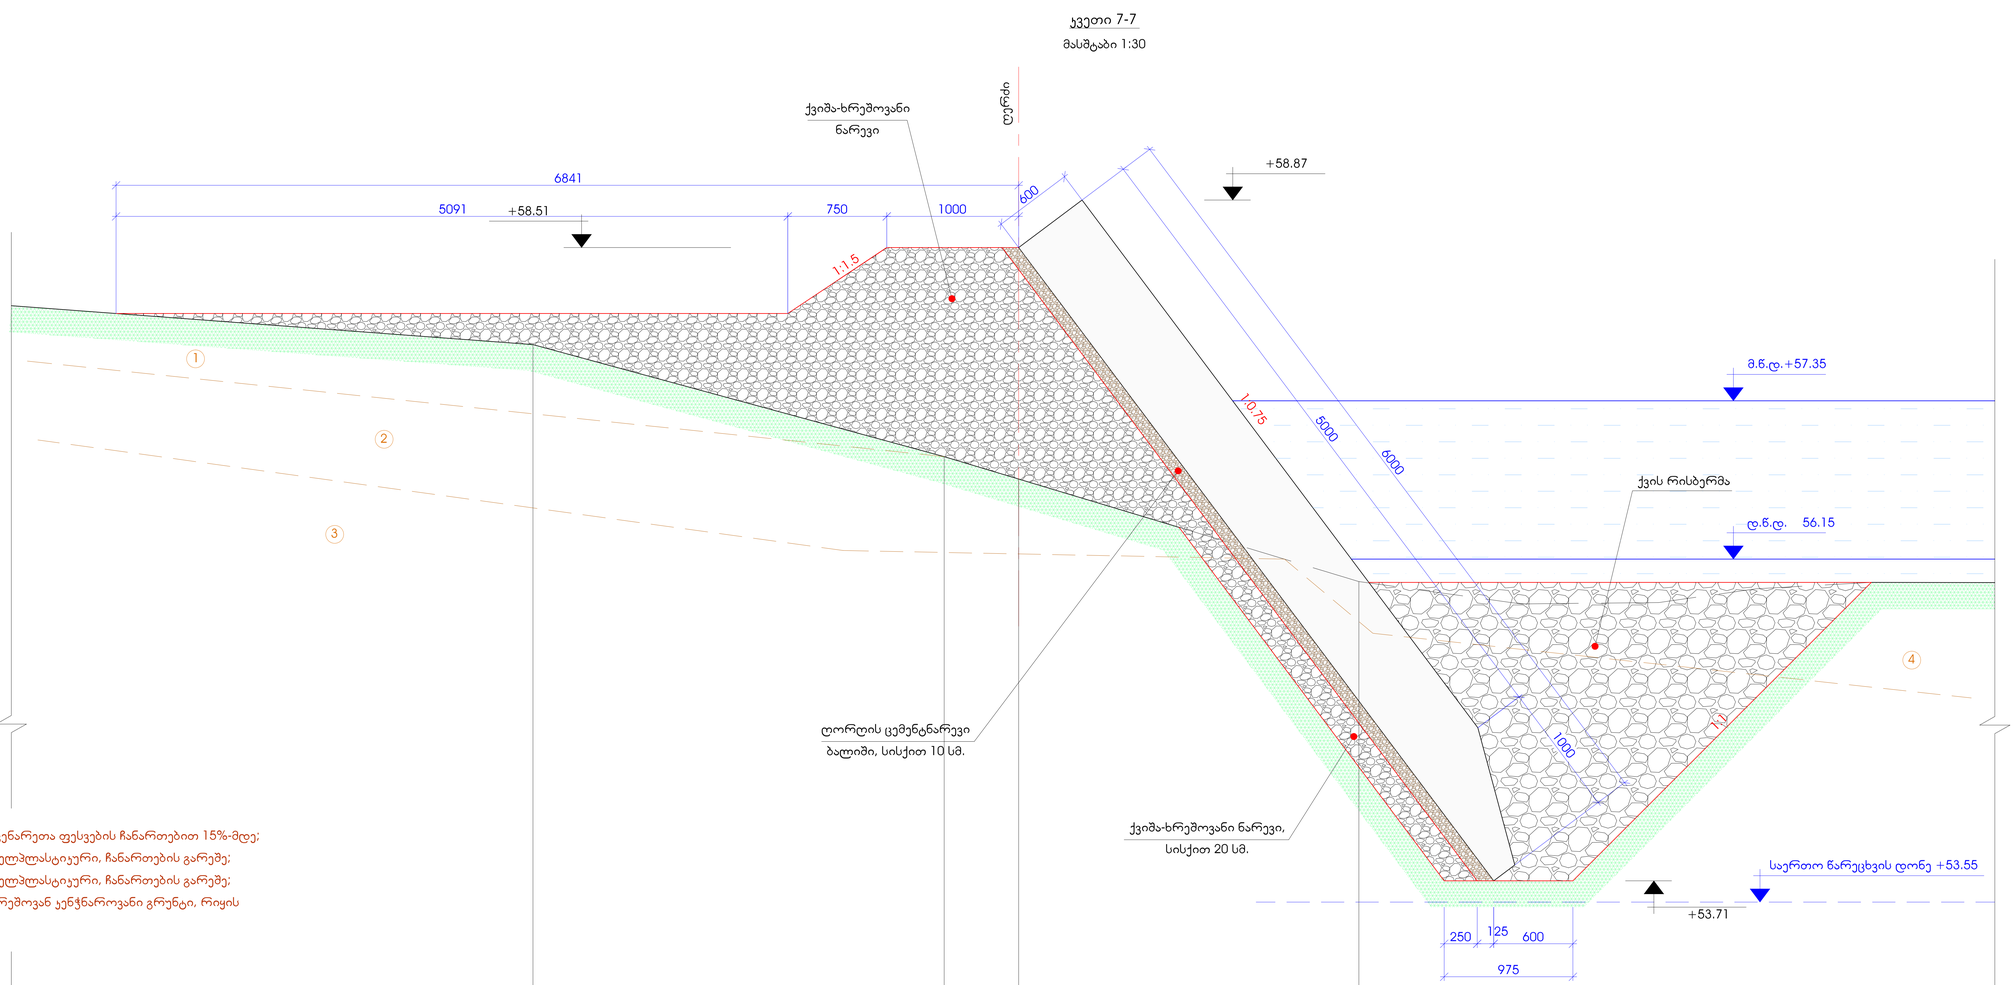

გეოლოგია:

1. ნიადაგის ფენა - მუქი ყავისფერი თიხნარი, მცენარეთა ფესვების ჩანართებით 15%-მდე;
2. მსუბუქი თიხნარი მონოლითო-ყავისფერი, ძნელპლასტიკური, ჩანართების გარეშე;
3. მსუბუქი თიხნარი მონოლითო-ყავისფერი, ძნელპლასტიკური, ჩანართების გარეშე;
4. მდინარის ალაპაროტის და ჭალის ალუვიურ ხრეშოვან ქვიშნაროვანი გრუნტი, რიყის ჩანართებით, ქვიშნარის შემავსებლით.

ფაქტიური მონაცემები		, .	57.77	56.92	56.75	55.98	
	, .	3.95	3.12	0.56	2.58	4.82	

ПК 1+50.00

კომპანია		პროექტის დასახელება:		თარიღი: 2014-11-04
შ.პ.ს. "არქპრო"	ARCPRO არქპრო	აჯეთის ადმინიტრაციულ ერთეულში მდინარე სუფსაზე ნაპირდამცავი ნაგებობის პროექტი	ნახაზის დასახელება: ჯვეთი 7-7 პკ 1+50.00-ზე	ფურცლები: 44 ცალი
			ფურცელი: №11	მასშტაბი: 1:30