კვეთი 8-8

მასშტაბი 1:30

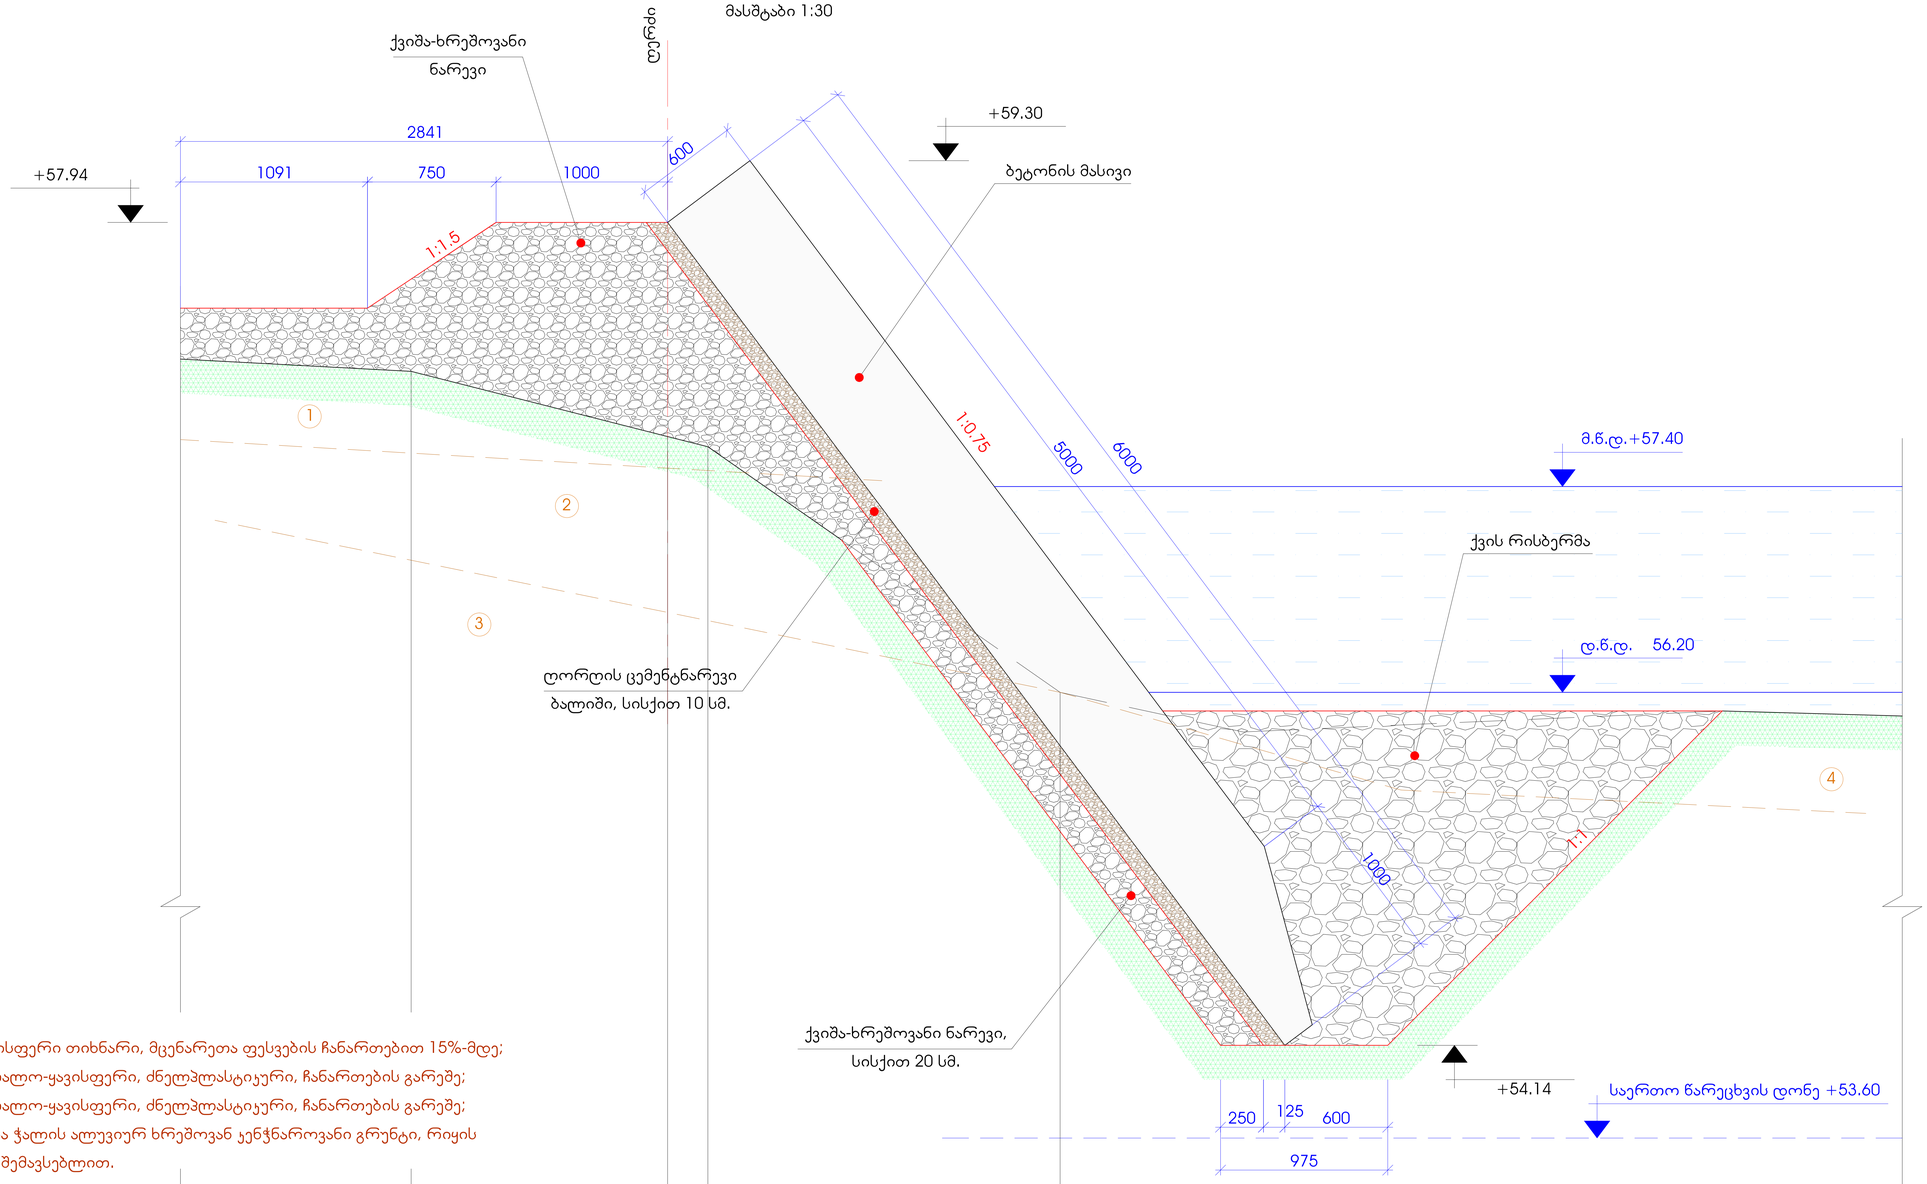

გეოლოგია:

1. ნიადაგის ფენა - მუქი ყავისფერი თიხნარი, მცენარეთა ფესვების ჩანართებით 15%-მდე;
2. მსუბუქი თიხნარი მოწითალო-ყავისფერი, ძნელპლასტიკური, ჩანართების გარეშე;
3. მსუბუქი თიხნარი მოწითალო-ყავისფერი, ძნელპლასტიკური, ჩანართების გარეშე;
4. მდინარის ალაპოტის და ჭალის ალუვიურ ხრეშოვან კენჭნაროვანი გრუნტი, რიყის ჩანართებით, ქვიშნარის შემავსებლით.

ფაქტიური მონაცემები		,	58.07	57.69 57.63	56.20	
		, .	1.50	0.24	2.05	4.91

ПК 1+75.00

კომპანია შ.პ.ს. "არქპრო"	ARCPRO არქპრო	პ რ ო ე ქ ტ ი ს დ ა ს ა ხ ე ლ ე ბ ა : აკეთის ადმინიტრაციულ ერთეულში მდინარე სუფსაზე ნაპირდამცავი ნაგებობის პროექტი	ნახაზის დასახელება კვეთი 8-8 პკ 1+75.00-ზე ფურცელი: №12	მასშტაბი: 1:30	თარიღი: 2014-11-04 ფურცლები: 44 ცალი