კვეთი 9-9

მასშტაბი 1:30

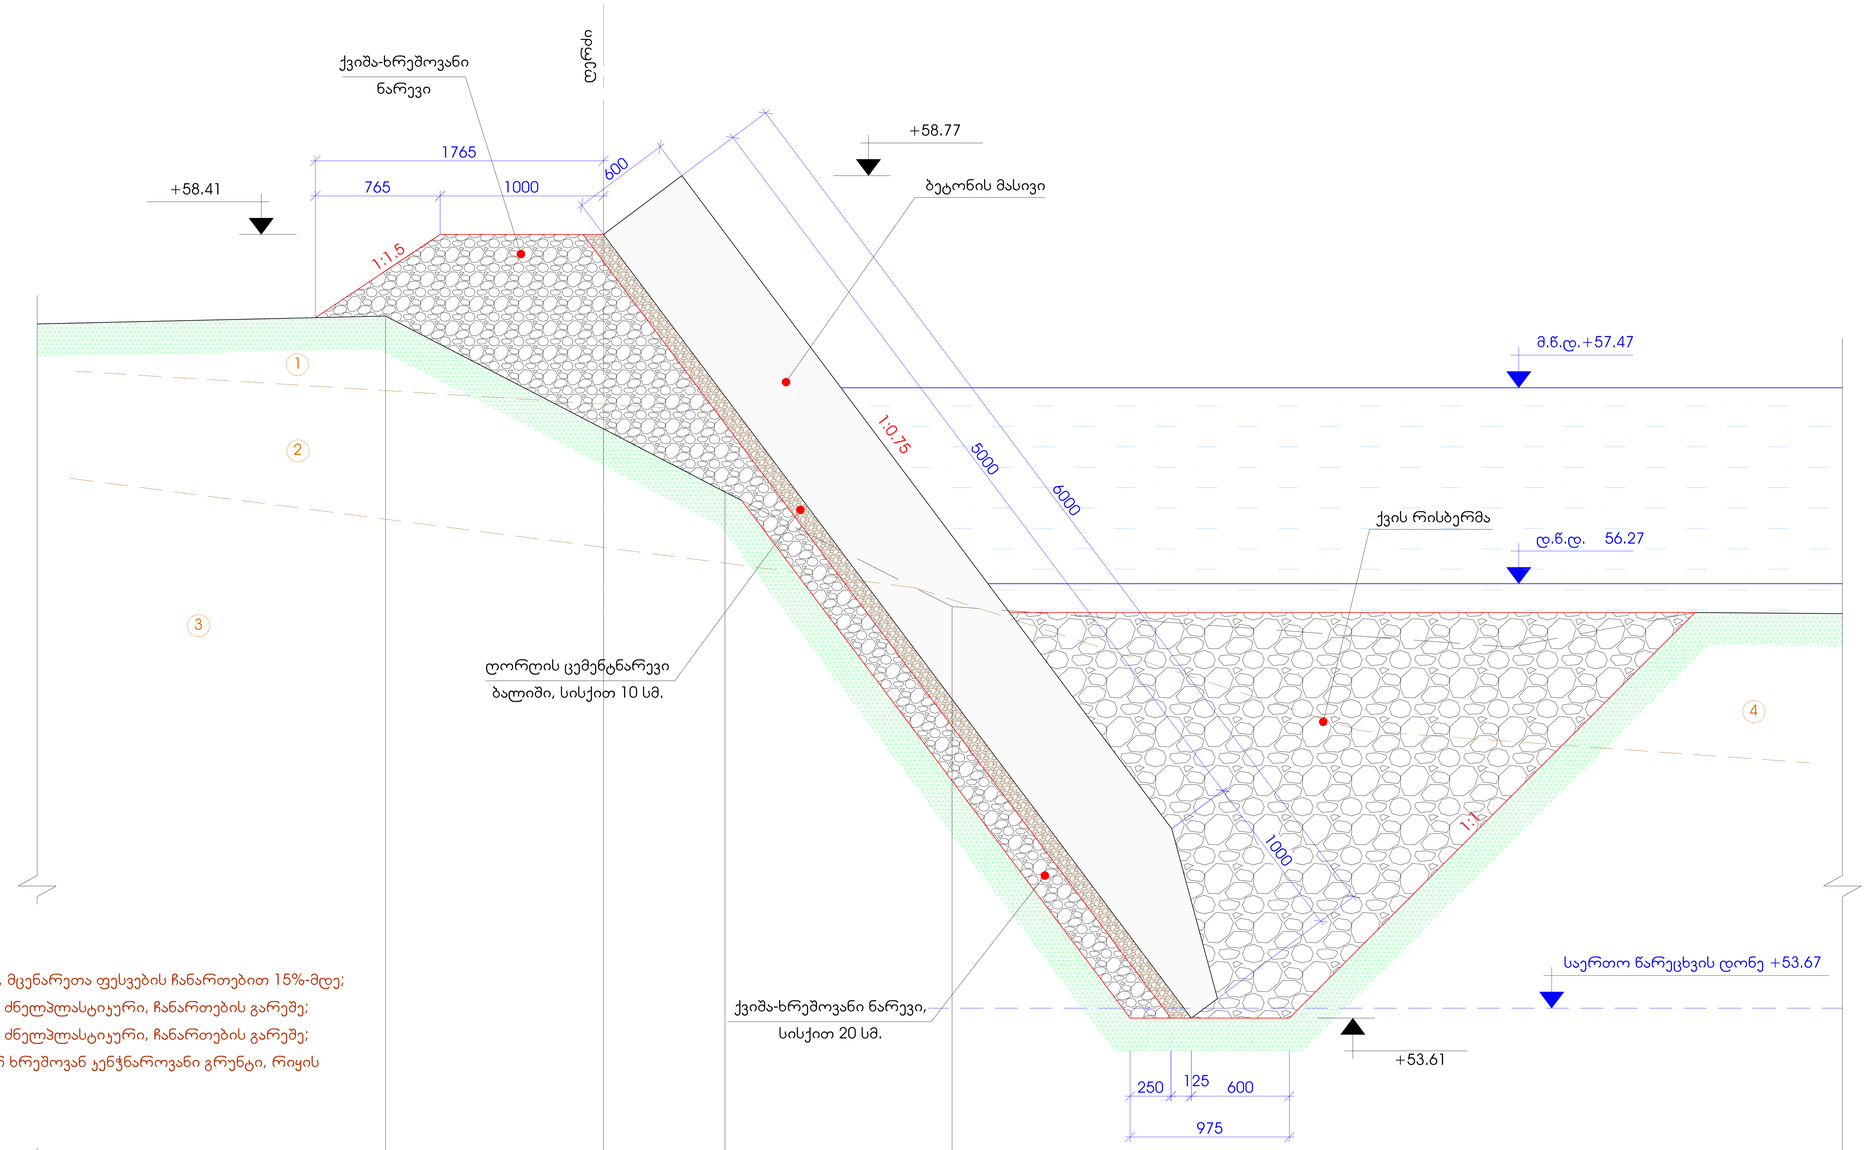

გეოლოგია:

1. ნიადაგის ფენა - მუქი ყავისფერი თიხნარი, მცენარეთა ფესვების ჩანართებით 15%-მდე;
2. მსუბუქი თიხნარი მოწითალო-ყავისფერი, ძნელპლასტიკური, ჩანართების გარეშე;
3. მსუბუქი თიხნარი მოწითალო-ყავისფერი, ძნელპლასტიკური, ჩანართების გარეშე;
4. მდინარის ალაპოტის და ჭალის ალუვიურ ხრეშოვან კენჭნაროვანი გრუნტი, რიყის ჩანართებით, ქვიშნარის შემავსებლით.

ფაქტიური მონაცემები		, .	57.91	57.22	56.83	56.13
		, . 2.13	1.33	0.74	1.39	5.45

ПК 2+00.00

კომპანია შ.პ.ს. "არქპრო"	ARCPRO არქპრო	პროექტის დასახელება: აკეთის ადმინიტრაციულ ერთეულში მდინარე სუფსაზე ნაპირდამცავი ნაგებობის პროექტი	ნახაზის დასახელება კვეთი 9-9 პკ 2+00.00-ზე ფურცელი: №13 / მასშტაბი: 1:30	თარიღი: 2014-11-04 ფურცლები: 44 ცალი