
კვეთი 13-13

მასშტაბი 1:30

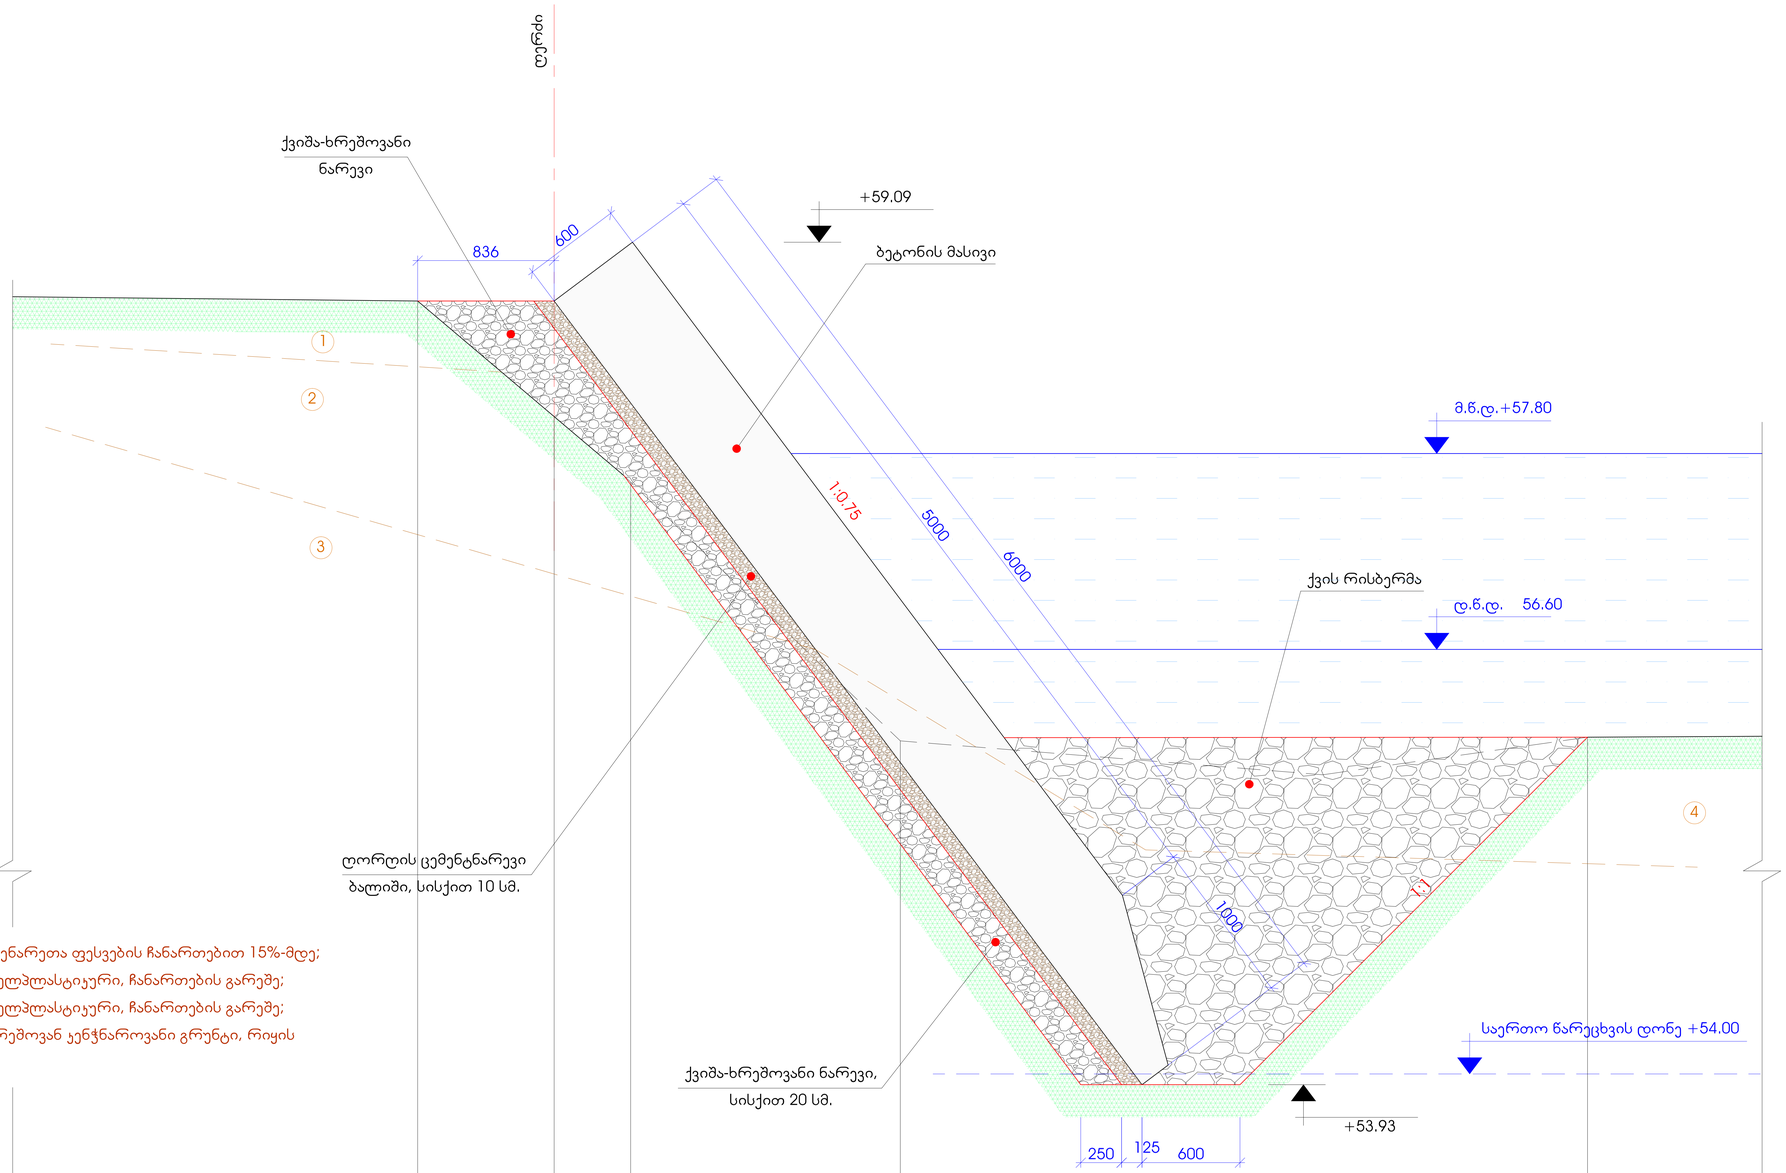

გეოლოგია:

1. ნიადაგის ფენა - მუქი ყავისფერი თიხნარი, მცენარეთა ფესვების ჩანართებით 15%-მდე;
2. მსუბუქი თიხნარი მოწითალო-ყავისფერი, ძნელპლასტიური, ჩანართების გარეშე;
3. მსუბუქი თიხნარი მოწითალო-ყავისფერი, ძნელპლასტიური, ჩანართების გარეშე;
4. მდინარის ჯალაპოტის და ჭალის ალუვიურ ხრეშოვან ჯენჭნაროვანი გრუნტი, რიყის ჩანართებით, ქვიშნარის შემავსებლით.

ფაქტიური მონაცემები	, .	58.73	58.02	57.62	56.04	
	, . 2.48	0.84	0.47	1.65	5.28	

ПК 3+00.00

კომპანია	პროექტის დასახელება:	ნახაზის დასახელება	თარიღი:	
შ.პ.ს. "არქპრო"	ARCPRO არქპრო	აჯეთის ადმინიტრაციულ ერთეულში მდინარე სუფსაზე ნაპირდამცავი ნაგებობის პროექტი	კვეთი 13-13, პკ 3+00.00-ზე	2014-11-04
			ფურცელი: №17	მასშტაბი: 1:30	ფურცლები: 44 ცალი