ჯვეთი 1-1

მასშტაბი 1:30

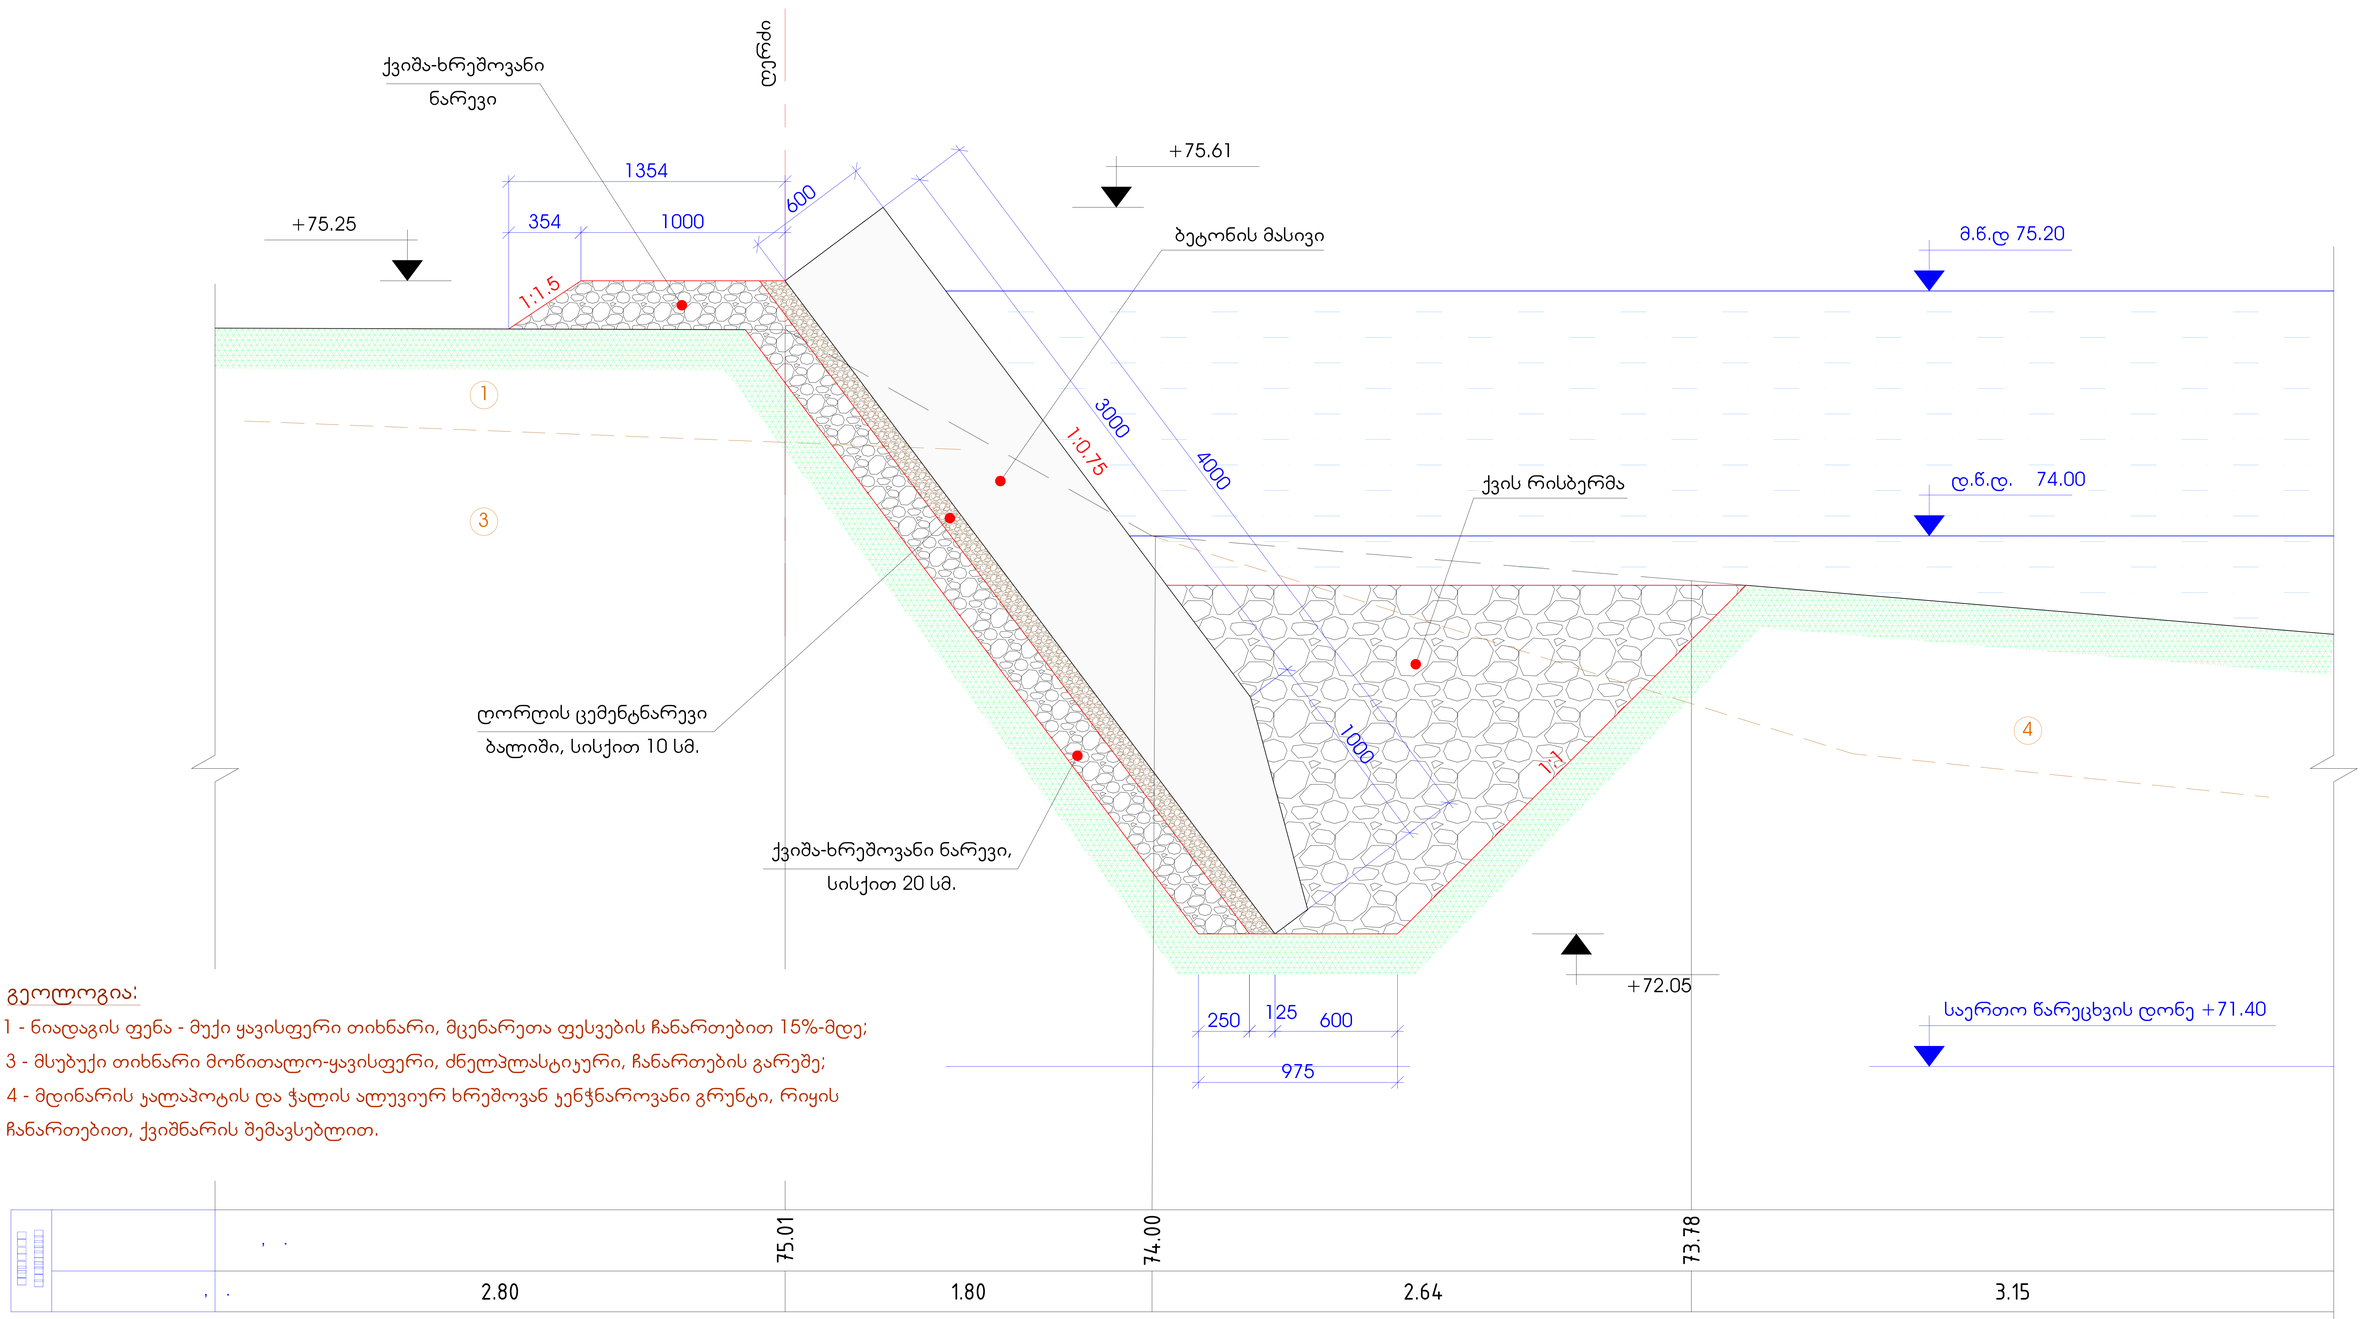

გეოლოგია:

1 - ნიადაგის ფენა - მუქი ყავისფერი თიხნარი, მცენარეთა ფესვების ჩანართებით 15%-მდე;

3 - მსუბუქი თიხნარი მოწითალო-ყავისფერი, ძნელპლასტიკური, ჩანართების გარეშე;

4 - მდინარის კალაპოტის და ჭალის ალუვიურ ხრეშოვან კენჭნაროვანი გრუნტი, რიყის ჩანართებით, ქვიშნარის შემავსებლით.

კომპანია შ.პ.ს. "არქპრო"	ARCPRO არქპრო	პ რ ო ე ქ ტ ი ს დ ა ს ა ხ ე ლ ე ბ ა : აჯეთის ადმინიტრაციულ ერთეულში მდინარე სუფსაზე ნაპირდამცავი ნაგებობის პროექტი	ნახაზის დასახელება ჯვეთი 1-1, პკ 0+00.00-ზე ფურცელი: №21 / მასშტაბი: 1:30	თარიღი: 2014-11-06 ფურცლები: 44 ცალი