ჯვეთი 2-2

მასშტაბი 1:30

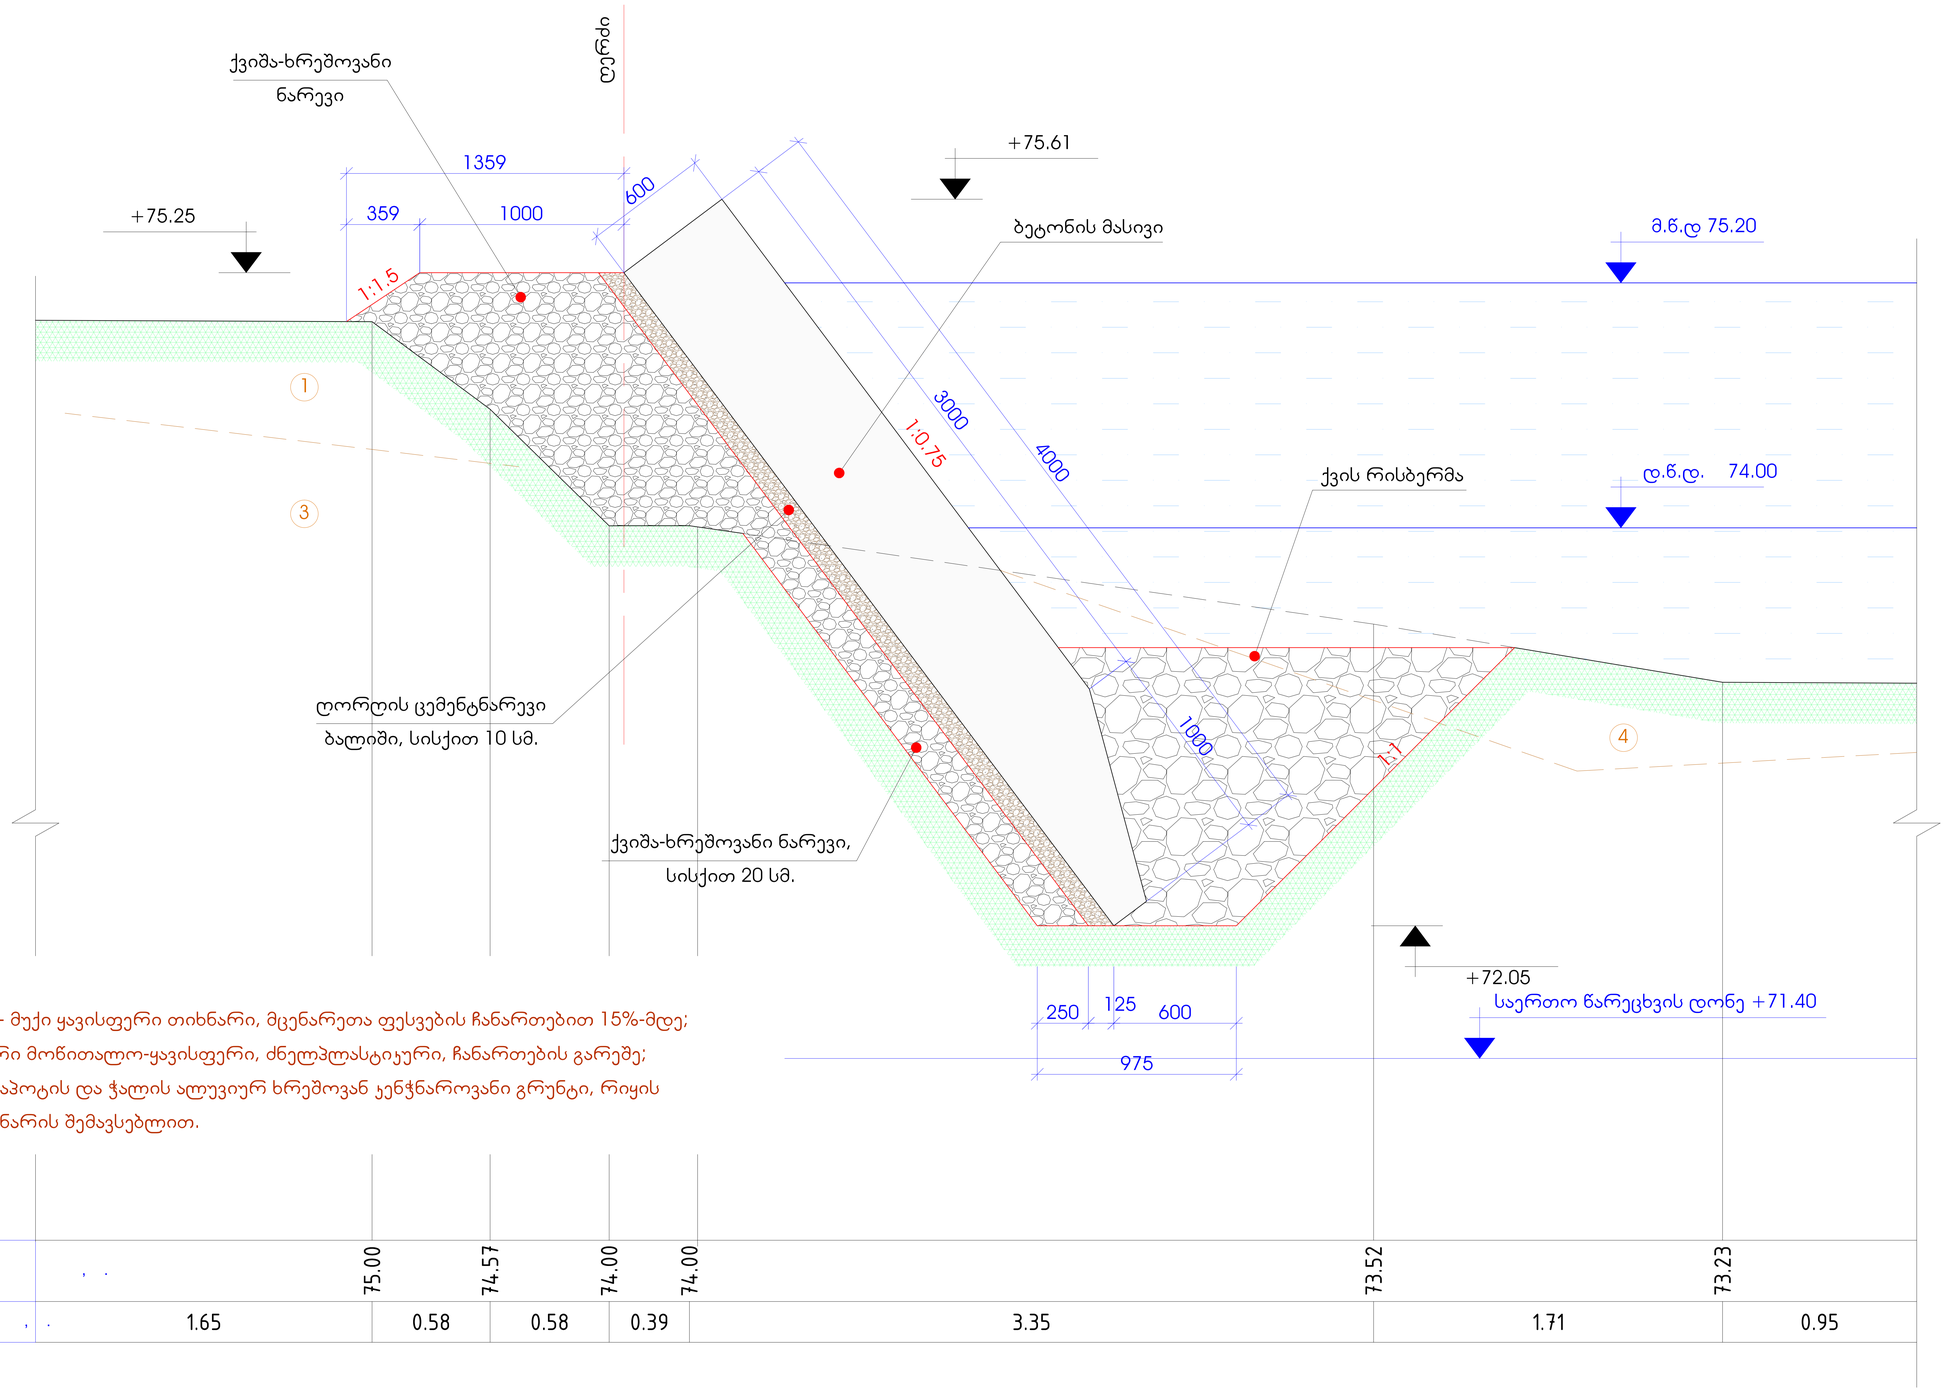

გეოლოგია:

1 - ნიადაგის ფენა - მუქი ყავისფერი თიხნარი, მცენარეთა ფესვების ჩანართებით 15%-მდე;

3 - მსუბუქი თიხნარი მოწითალო-ყავისფერი, ძნელპლასტიკური, ჩანართების გარეშე;

4 - მდინარის კალაპოტის და ჭალის ალუვიურ ხრეშოვან კენჭნაროვანი გრუნტი, რიყის ჩანართებით, ქვიშნარის შემავსებლით.

კომპანია			პროექტის დასახელება:				
შ.პ.ს. "არქპრო"	ARCPRO არქპრო		აჯეთის ადმინიტრაციულ ერთეულში მდინარე სუფსაზე ნაპირდამცავი ნაგებობის პროექტი	ნახაზის დასახელება ჯვეთი 2-2, პკ 0+25.00-ზე			თარიღი: 2014-11-06
				ფურცელი: №22	მასშტაბი: 1:30		ფურცლები: 44 ცალი