ჯვეთი 5-5

მასშტაბი 1:30

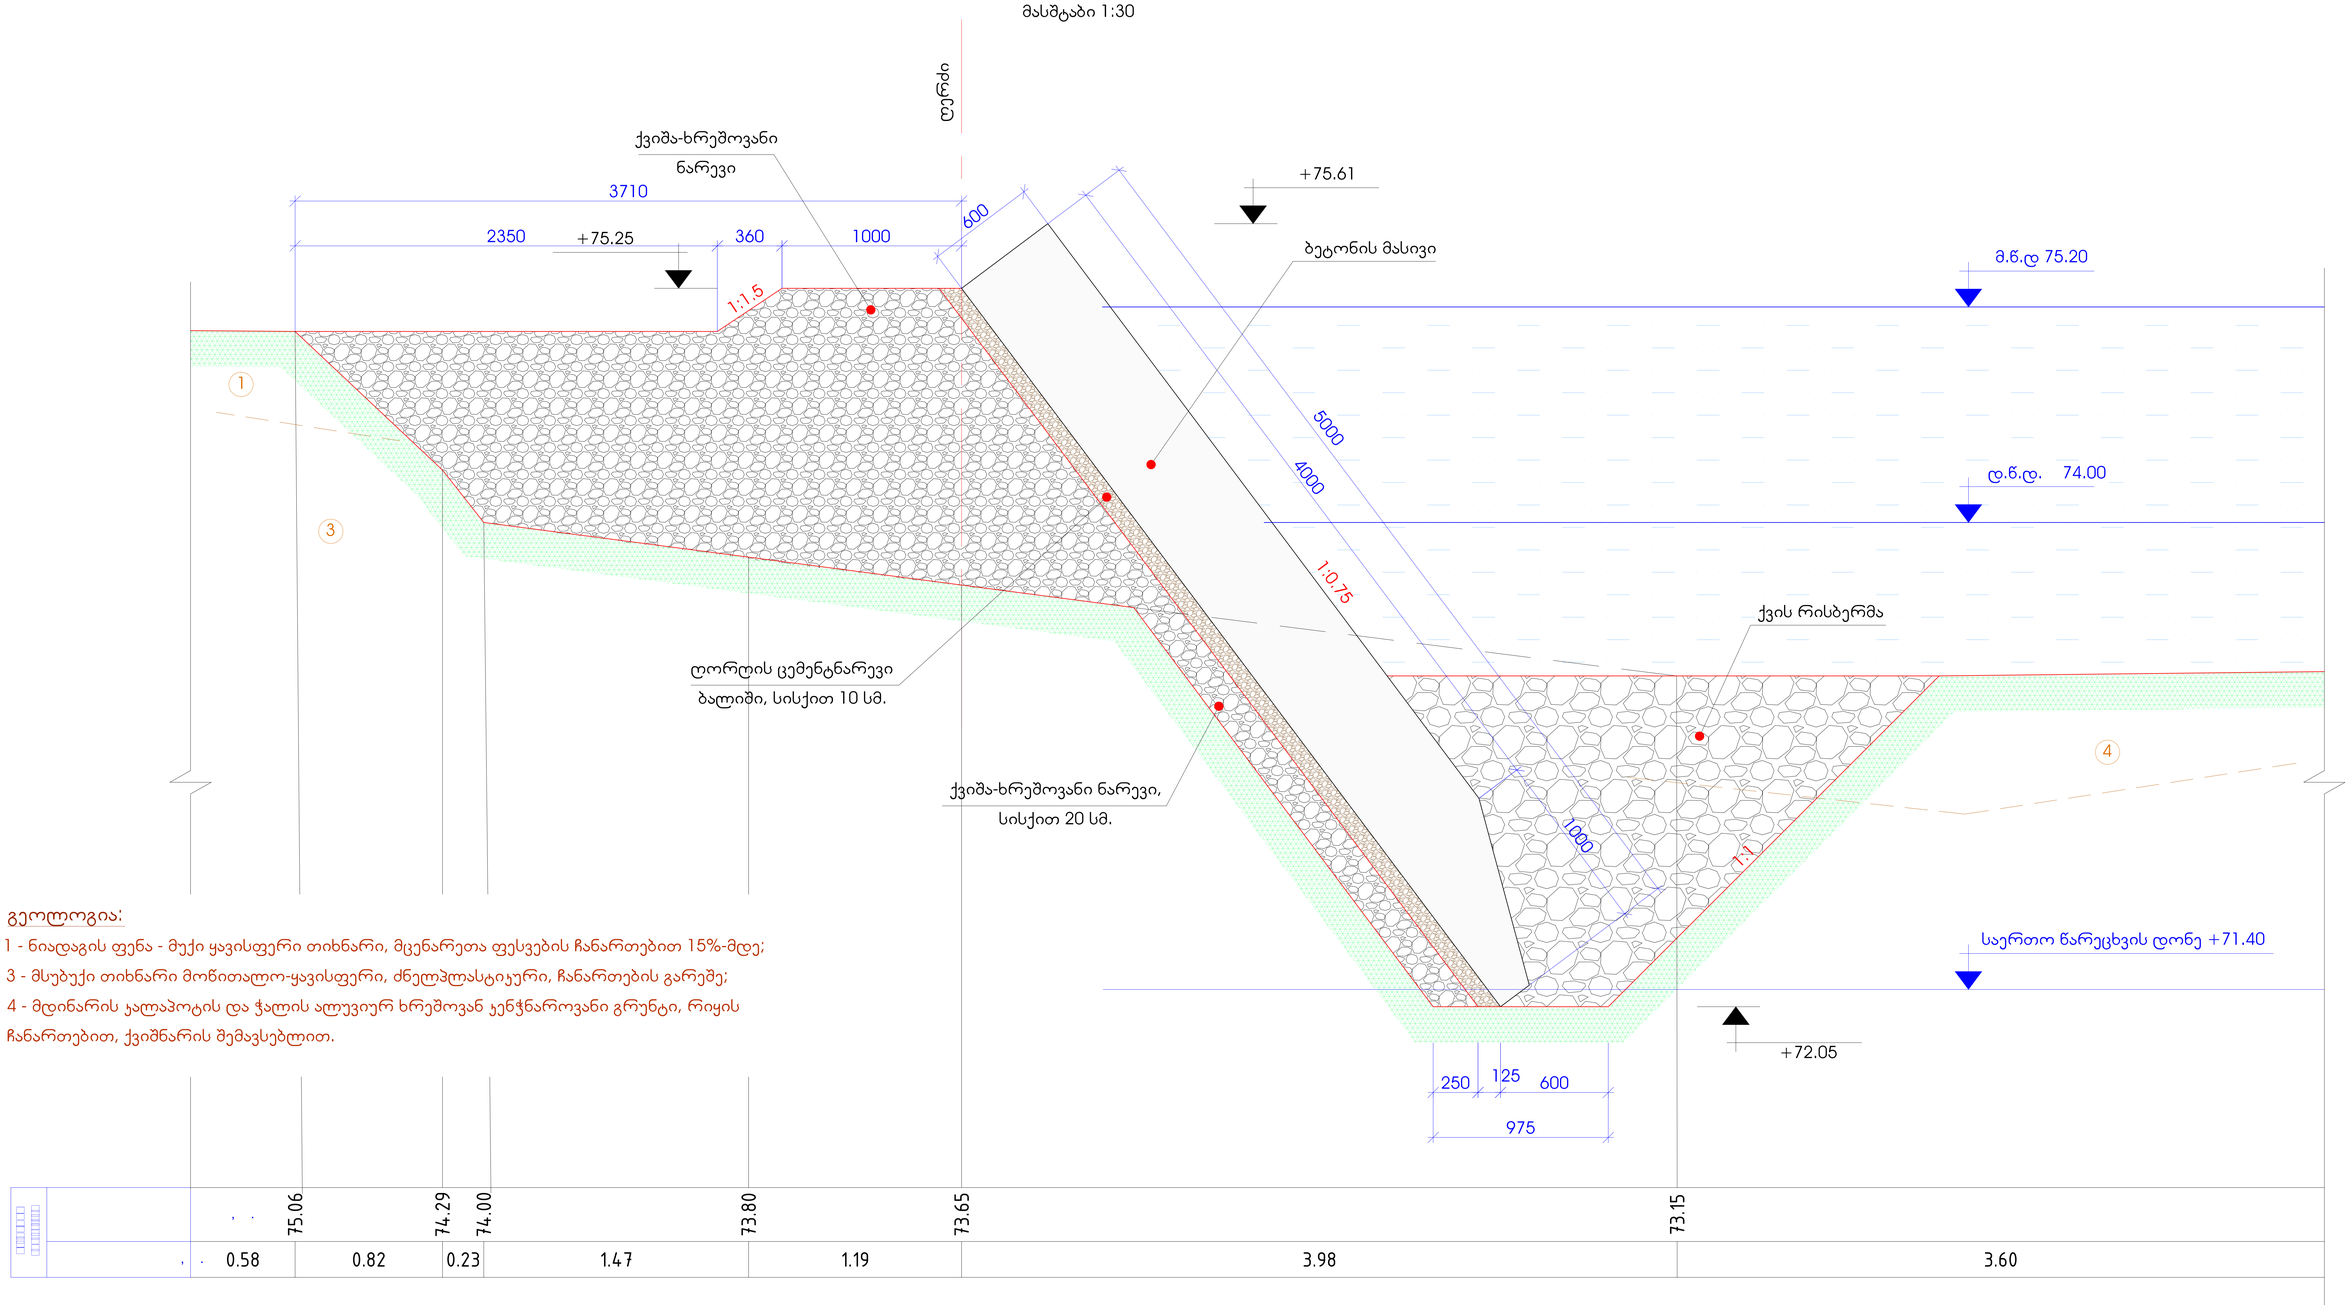

გეოლოგია:

1 - ნიადაგის ფენა - მუქი ყავისფერი თიხნარი, მცენარეთა ფესვების ჩანართებით 15%-მდე;

3 - მსუბუქი თიხნარი მოწითალო-ყავისფერი, ძნელპლასტიკური, ჩანართების გარეშე;

4 - მდინარის ალაპოტის და ჭალის ალუვიურ ხრეშოვან კენჭნაროვანი გრუნტი, რიყის ჩანართებით, ქვიშნარის შემავსებლით.

კომპანია		პროექტის დასახელება:	ნახაზის დასახელება		თარიღი: 2014-11-06
შ.პ.ს. "არქპრო"		აჯეთის ადმინიტრაციულ ერთეულში მდინარე სუფსაზე ნაპირდამცავი ნაგებობის პროექტი	ჯვეთი 5-5, პკ 1+00.00-ზე		ფურცლები: 44 ცალი
			ფურცელი: №25	მასშტაბი: 1:30	