
კვეთი 10-10

მასშტაბი 1:30

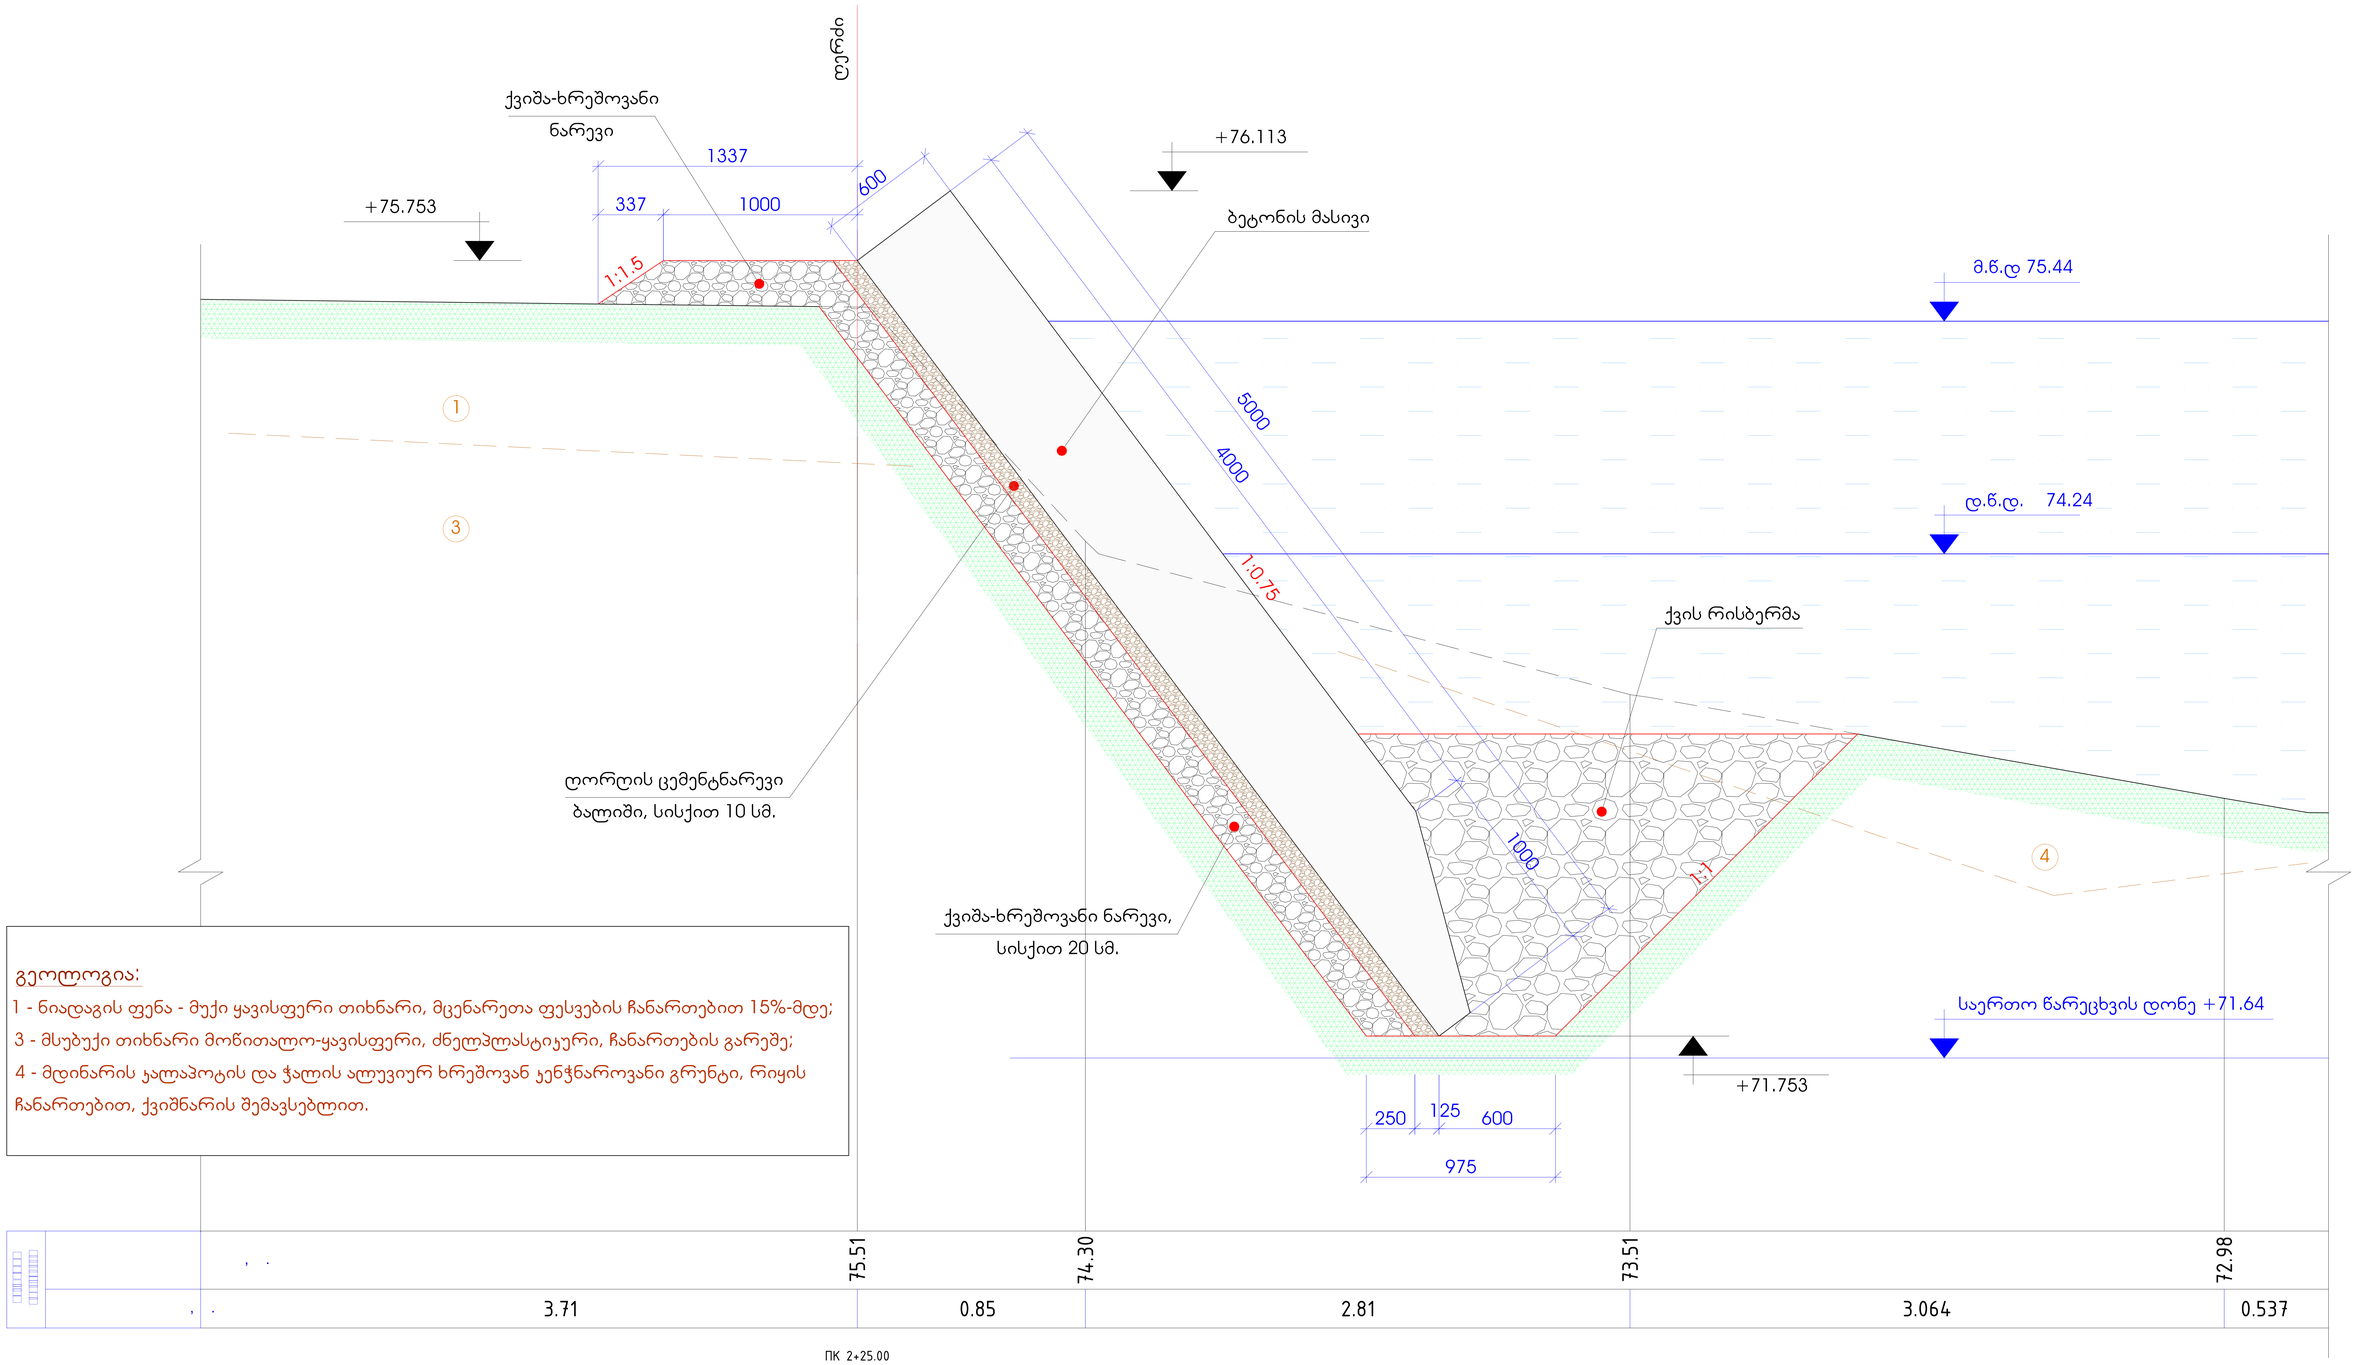

გეოლოგია:

1 - ნიადაგის ფენა - მუქი ყავისფერი თიხნარი, მცენარეთა ფესვების ჩანართებით 15%-მდე;

3 - მსუბუქი თიხნარი მოწითალო-ყავისფერი, ძნელპლასტიკური, ჩანართების გარეშე;

4 - მდინარის ჯალაპოტის და ჭალის ალუვიურ ხრეშოვან ქვიშნარიან გრუნტი, რიყის ჩანართებით, ქვიშნარის შემავსებლით.

კომპანია შ.პ.ს. "არქპრო"	ARCPRO არქპრო	პროექტის დასახელება: აჯეთის ადმინიტრაციულ ერთეულში მდინარე სუფსაზე ნაპირდამცავი ნაგებობის პროექტი	ნახაზის დასახელება კვეთი 10-10, პკ 2+25.00-ზე ფურცელი: №30	მასშტაბი: 1:30	თარიღი: 2014-11-06 ფურცლები: 44 ცალი