
ჯვეთი 13-13

მასშტაბი 1:30

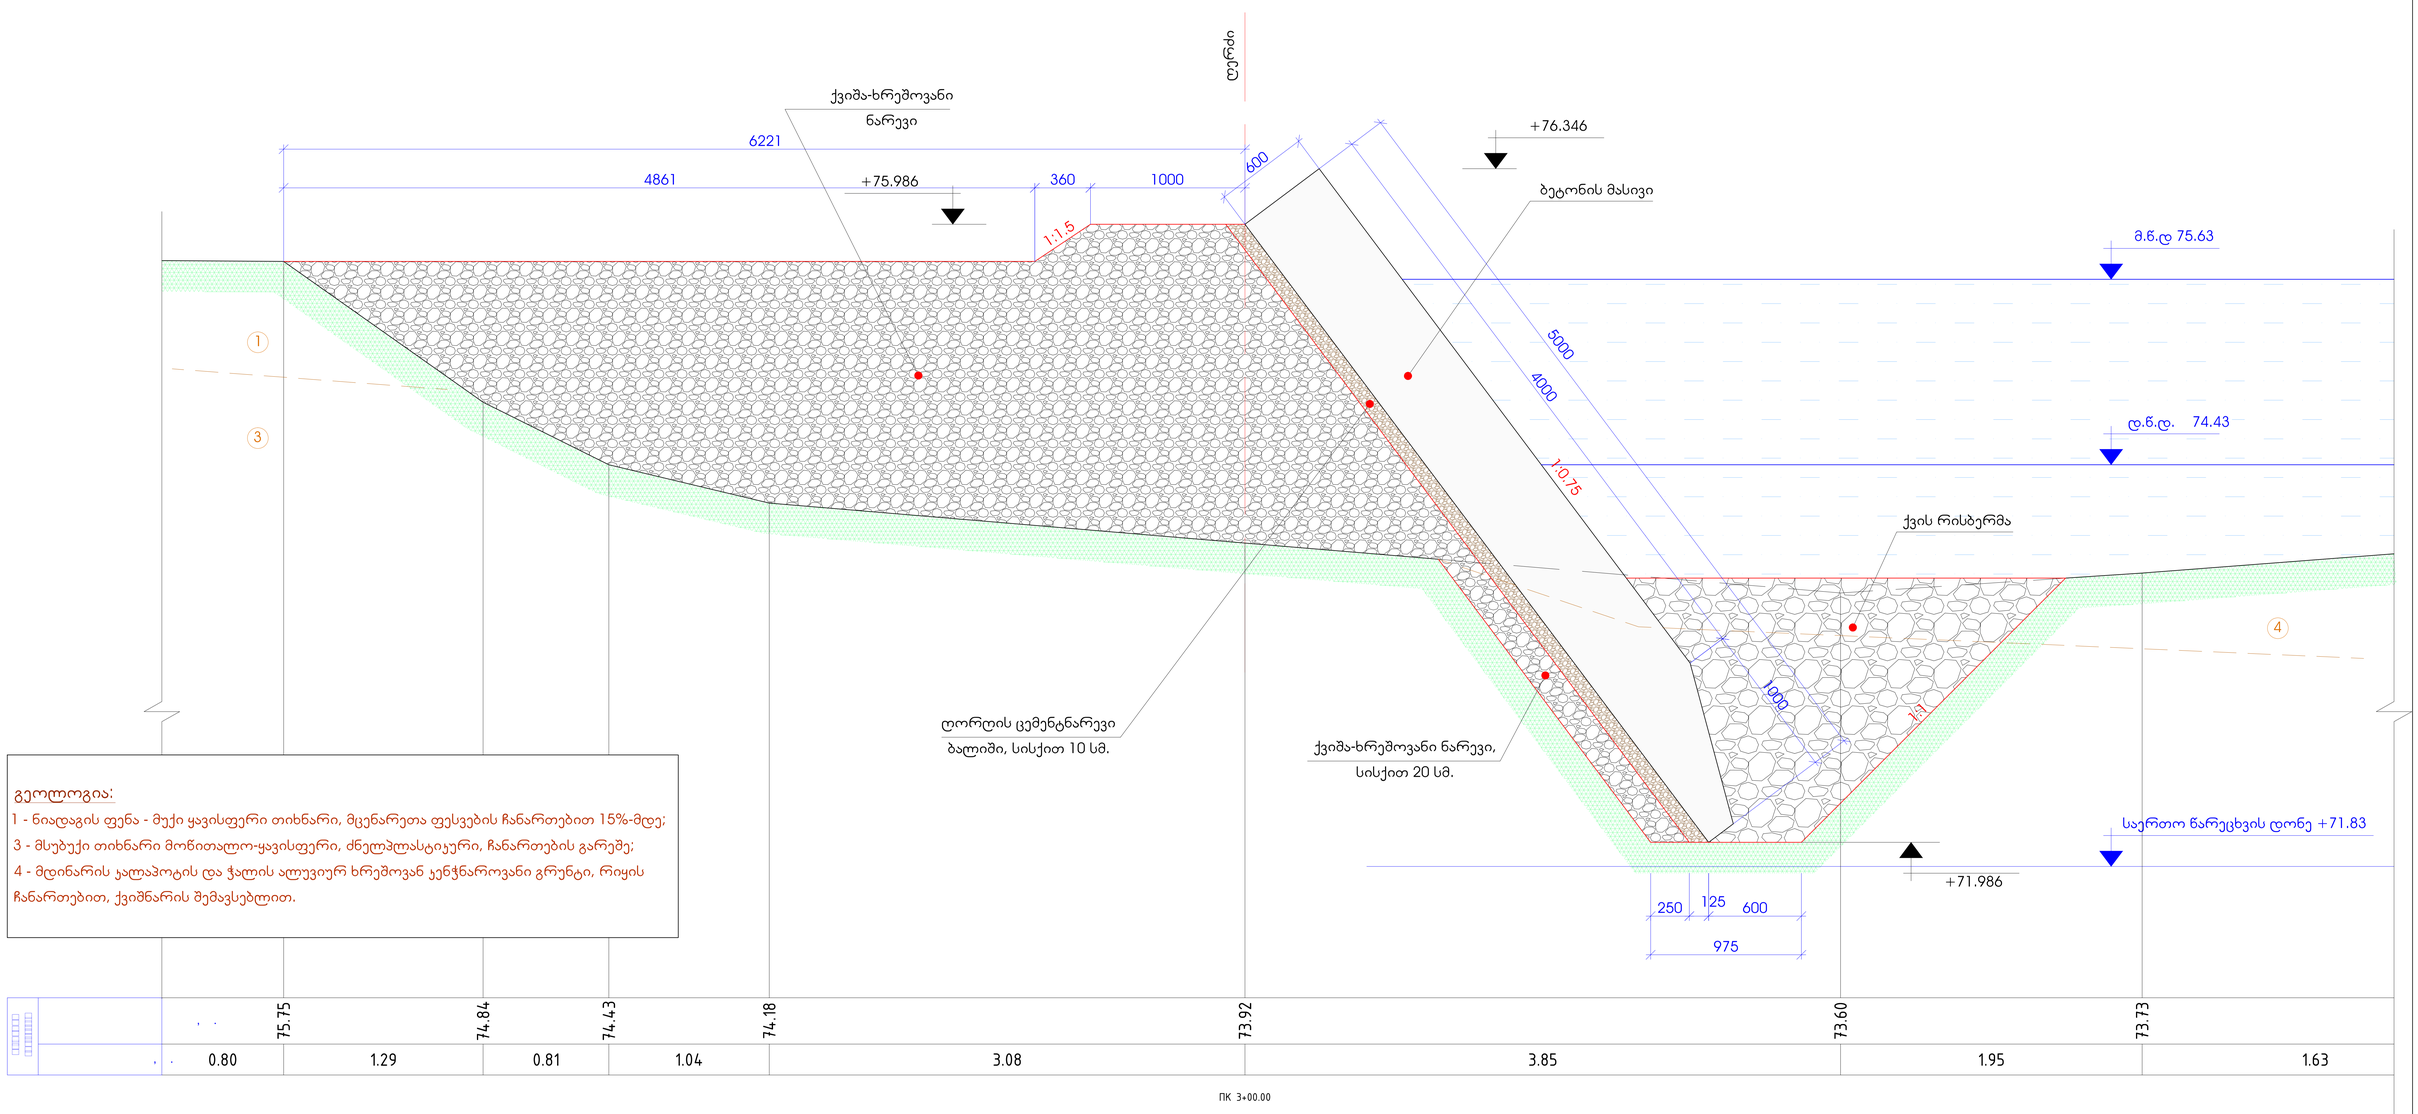

გეოლოგია:

1 - ნიადაგის ფენა - მუქი ყავისფერი თიხნარი, მცენარეთა ფესვების ჩანართებით 15%-მდე;

3 - მსუბუქი თიხნარი მოწითალო-ყავისფერი, ძნელპლასტიკური, ჩანართების გარეშე;

4 - მდინარის ჯალაპოტის და ჭალის ალუვიურ ხრეშოვან ჯენჭნაროვანი გრუნტი, რიყის ჩანართებით, ქვიშნარის შემავსებლით.

		75.75	74.84	74.43	74.18	73.92	73.60	73.73	
	0.80	1.29	0.81	1.04	3.08	3.85	1.95	1.63	

ПК 3+00.00

კომპანია	პროექტის დასახელება:	ნახაზის დასახელება		თარიღი:
შ.პ.ს. "არქპრო"	აჯეთის ადმინიტრაციულ ერთეულში მდინარე სუფსაზე ნაპირდამცავი ნაგებობის პროექტი	ჯვეთი 13-13, პკ 3+00.00-ზე		2014-11-06
ARCPRO არქპრო		ფურცელი: №33	მასშტაბი: 1:30	ფურცლები: 44 ცალი