
ჯვეთი 15-15

მასშტაბი 1:30

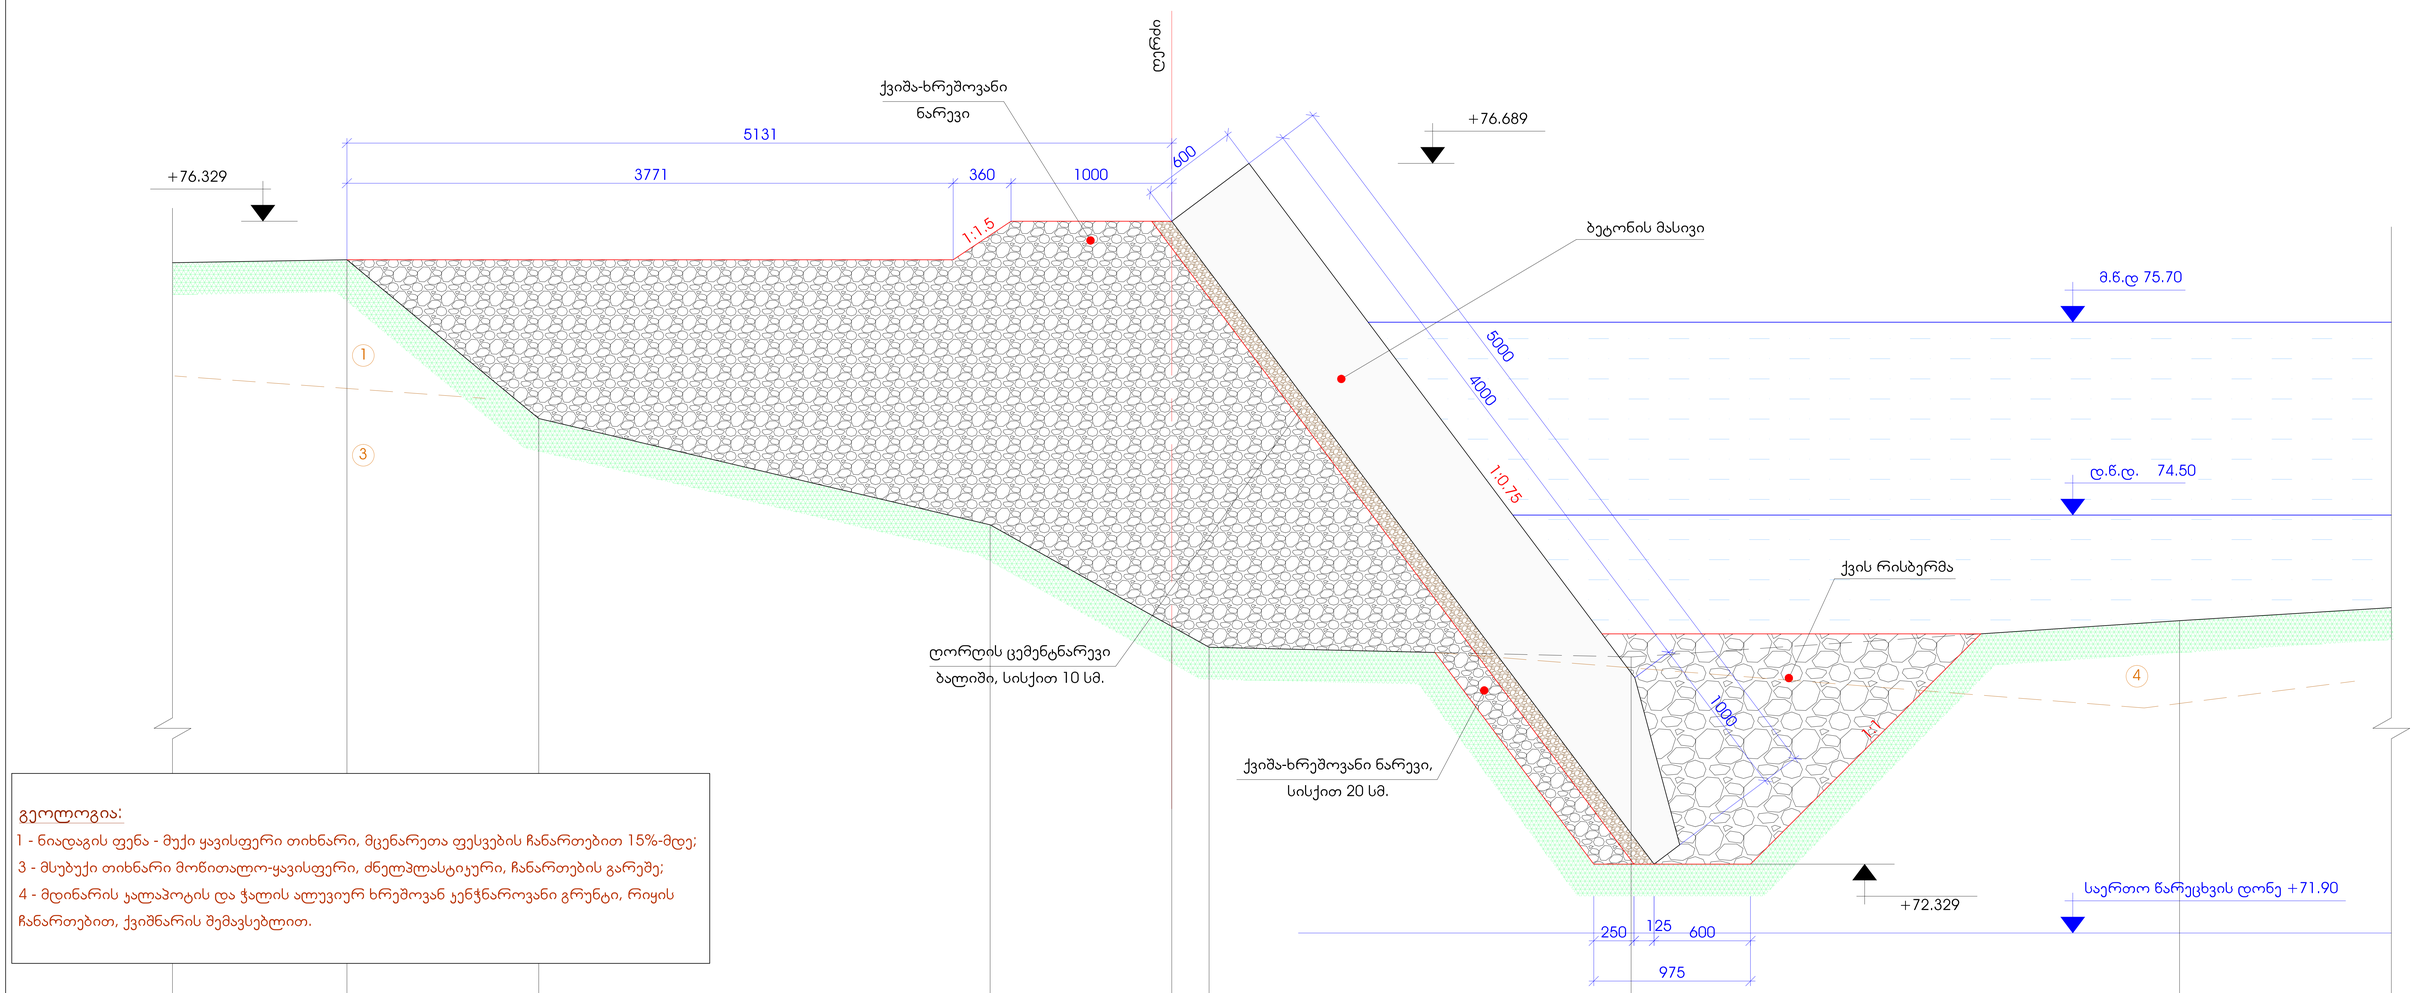

გეოლოგია:

1 - ნიადაგის ფენა - მუქი ყავისფერი თიხნარი, მცენარეთა ფესვების ჩანართებით 15%-მდე;

3 - მსუბუქი თიხნარი მონითალო-ყავისფერი, ძნელპლასტიკური, ჩანართების გარეშე;

4 - მდინარის ჯალაპატის და ჭალის ალუვიურ ხრეშოვან ქვიშნაროვანი გრუნტი, რიყის ჩანართებით, ქვიშნარის შემავსებლით.

	76.09	75.10	74.44	73.81	73.68	73.62	73.84	
	1.10	1.19	2.81	1.13	0.23	2.63	3.41	1.32

ПК 3+50.00

კომპანია	პროექტის დასახელება: აჯეთის ადმინიტრაციულ ერთეულში მდინარე სუფსაზე ნაპირდამცავი ნაგებობის პროექტი	ნახაზის დასახელება: ჯვეთი 15-15, პკ 3+50.00-ზე	თარიღი: 2014-11-06
შ.პ.ს. "არქპრო"		ფურცელი: №35 მასშტაბი: 1:30	ფურცლები: 44 ცალი

ARCPRO არქპრო