

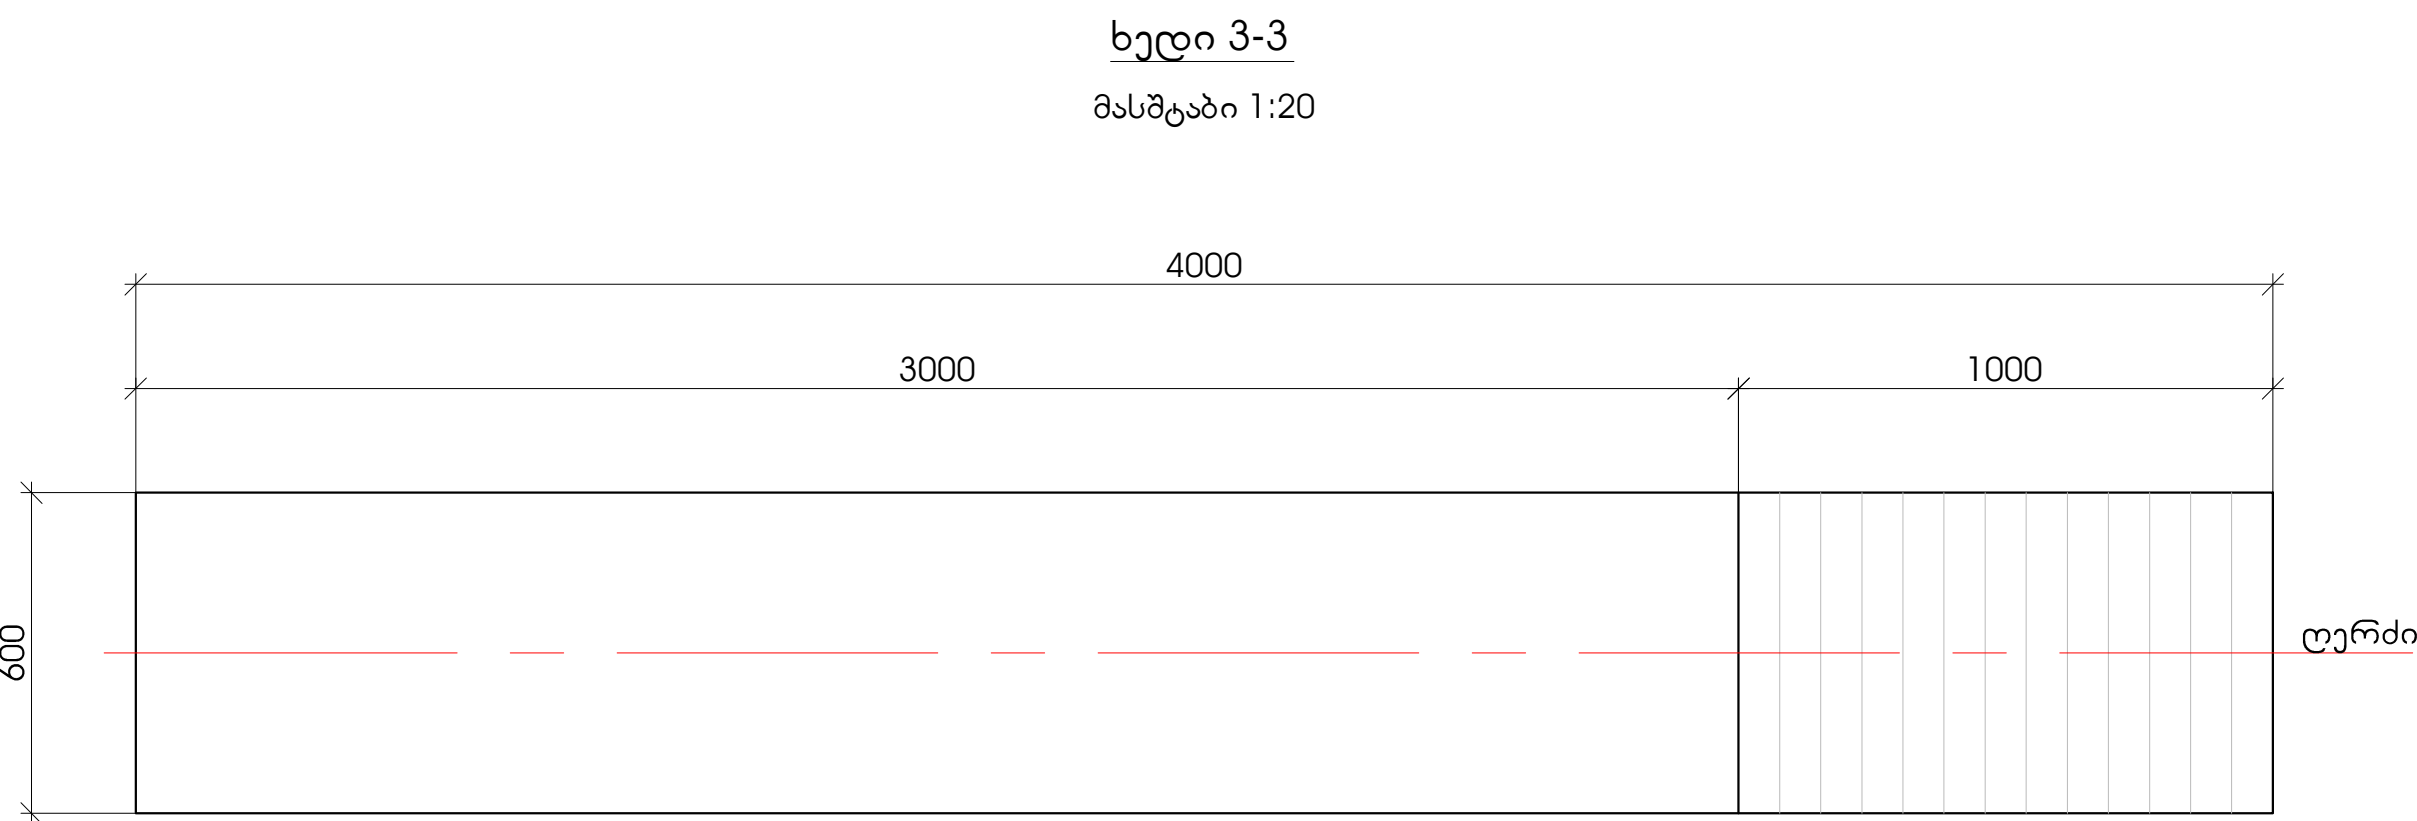
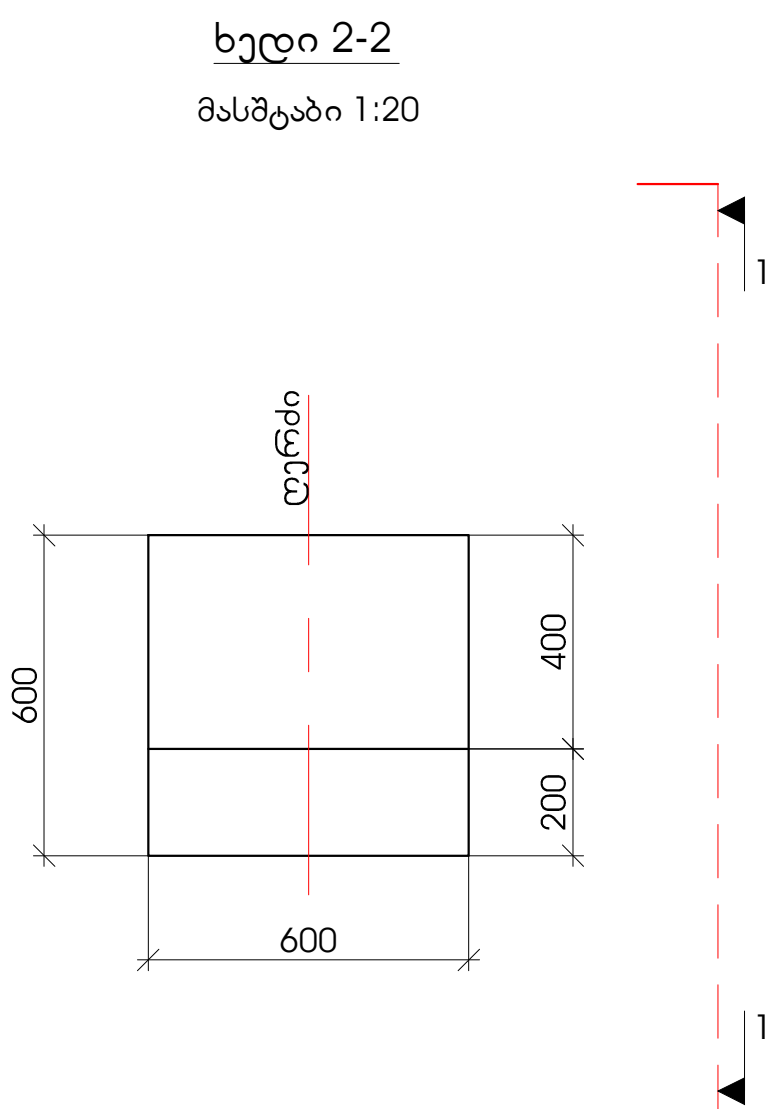
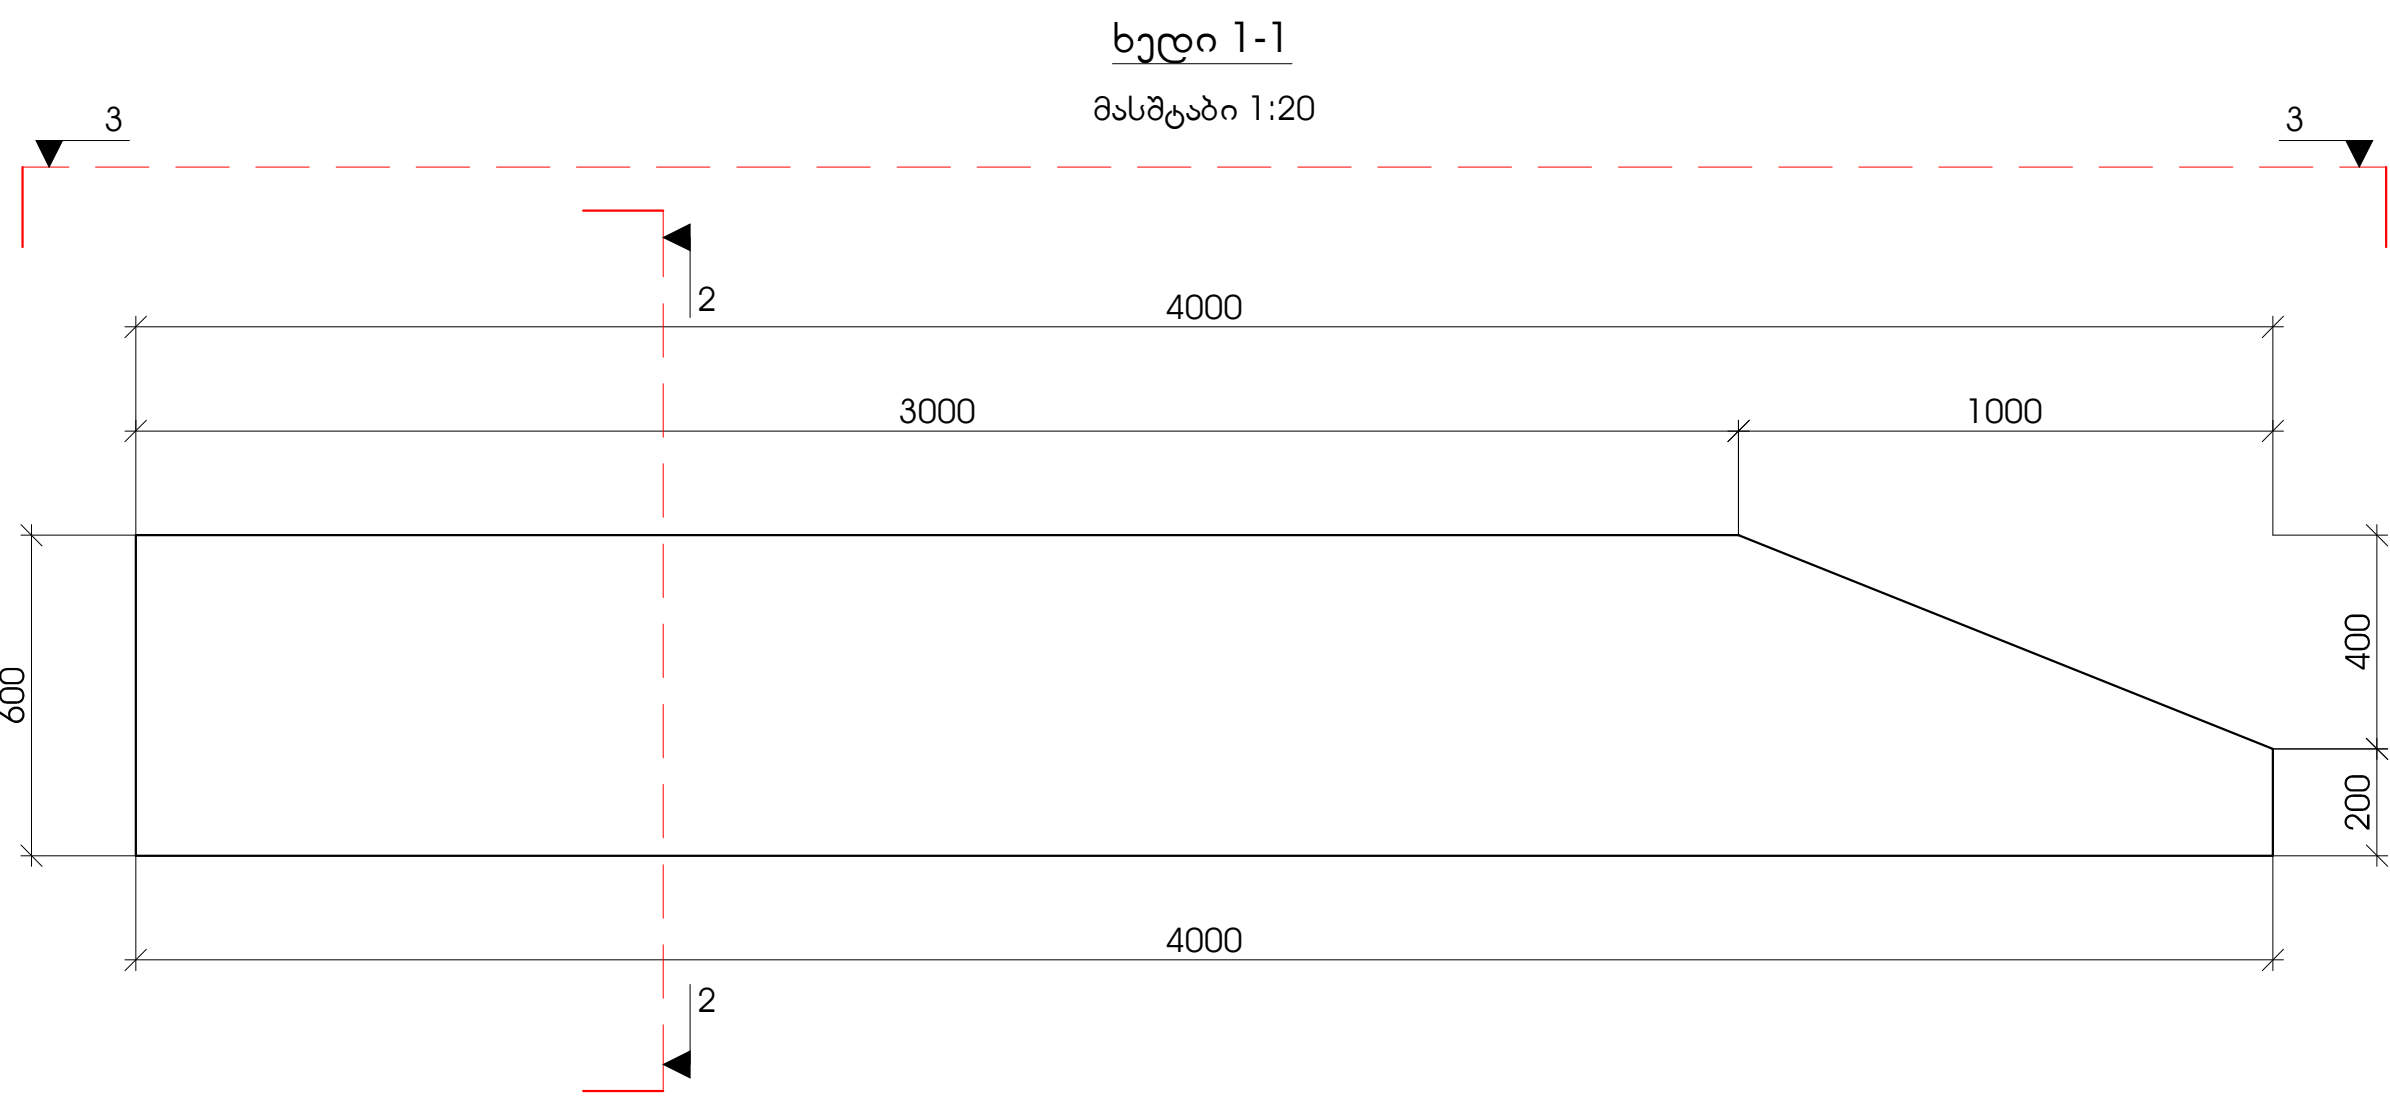


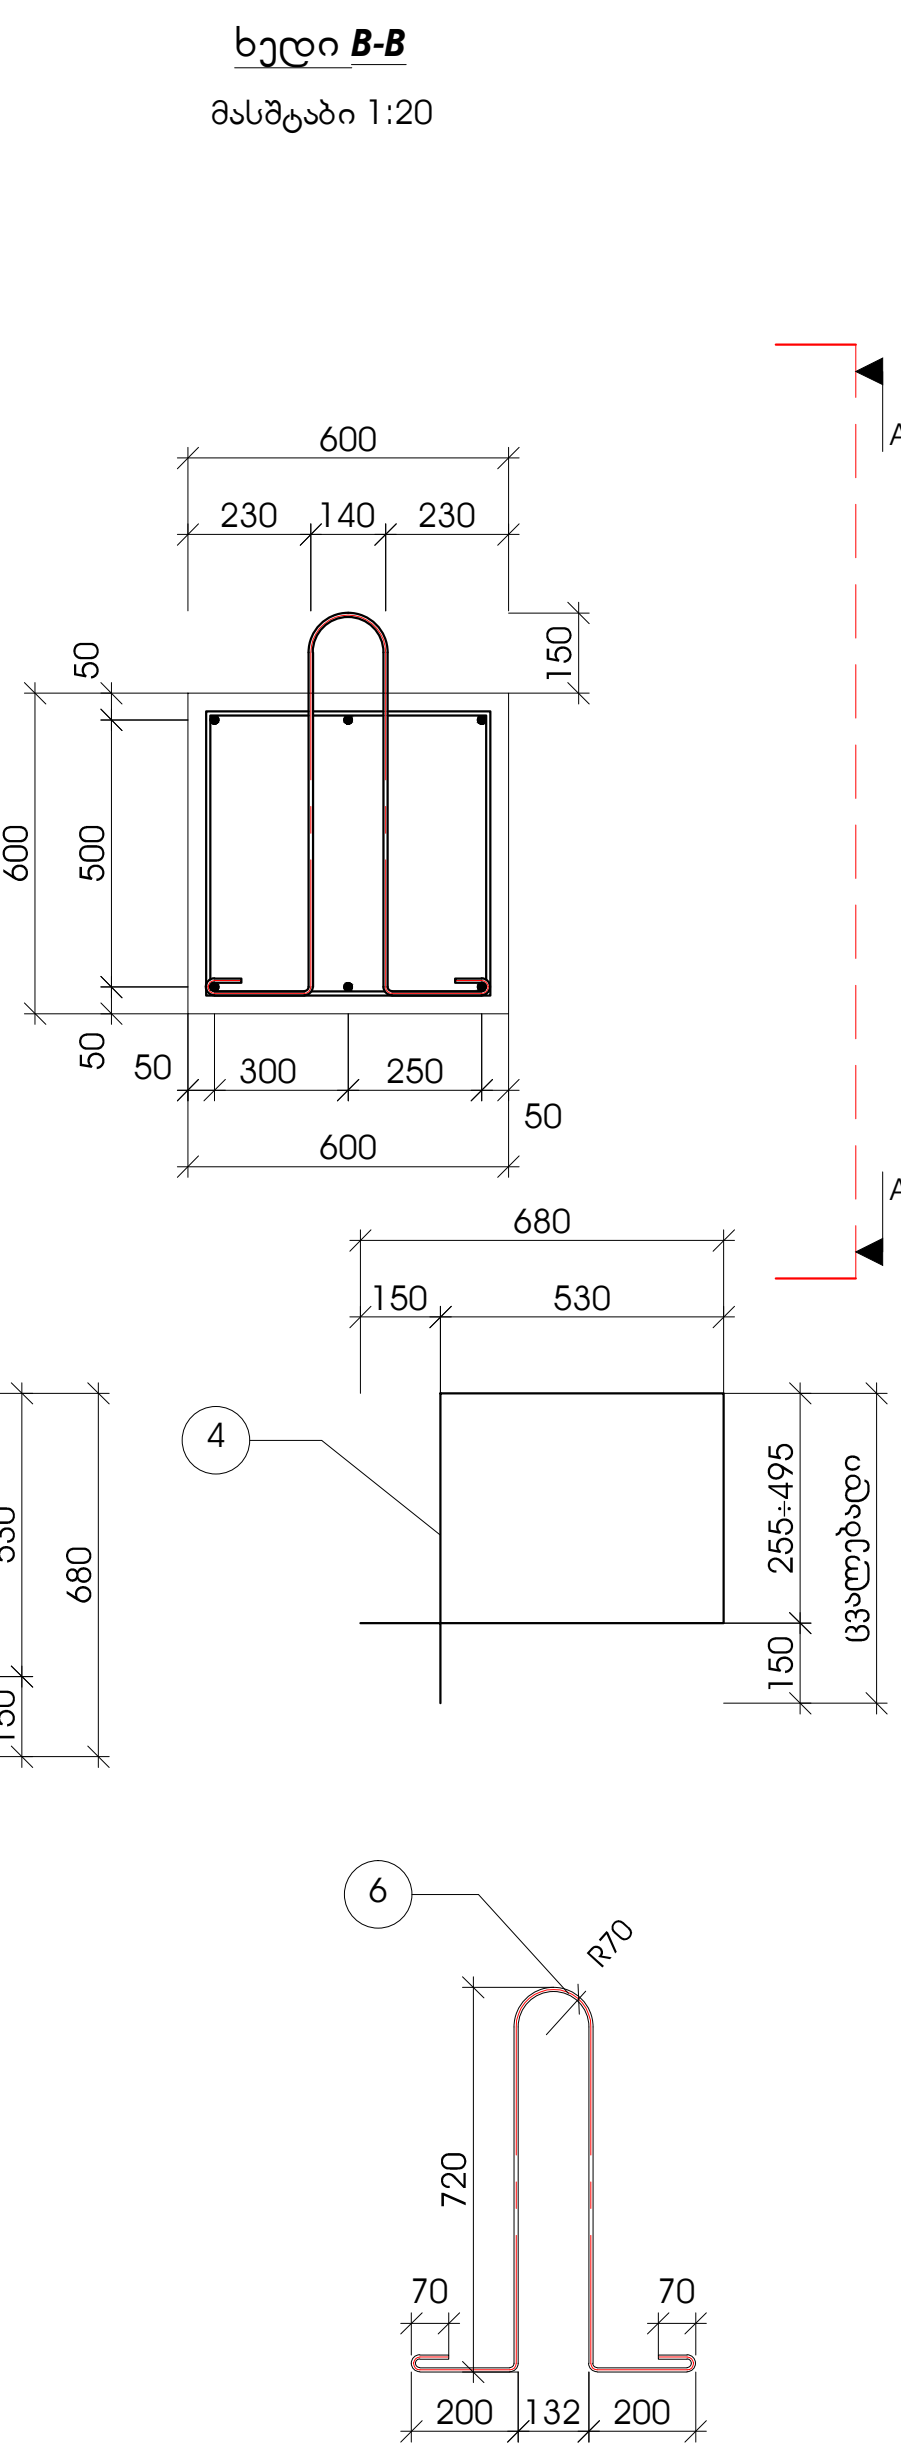

ბეტონი ერთ ელემენტზე
B22.5 F200 W6
V=1.32 მ³

შენიშვნა:

- ზომები მოცემულია მილიმეტრებში.

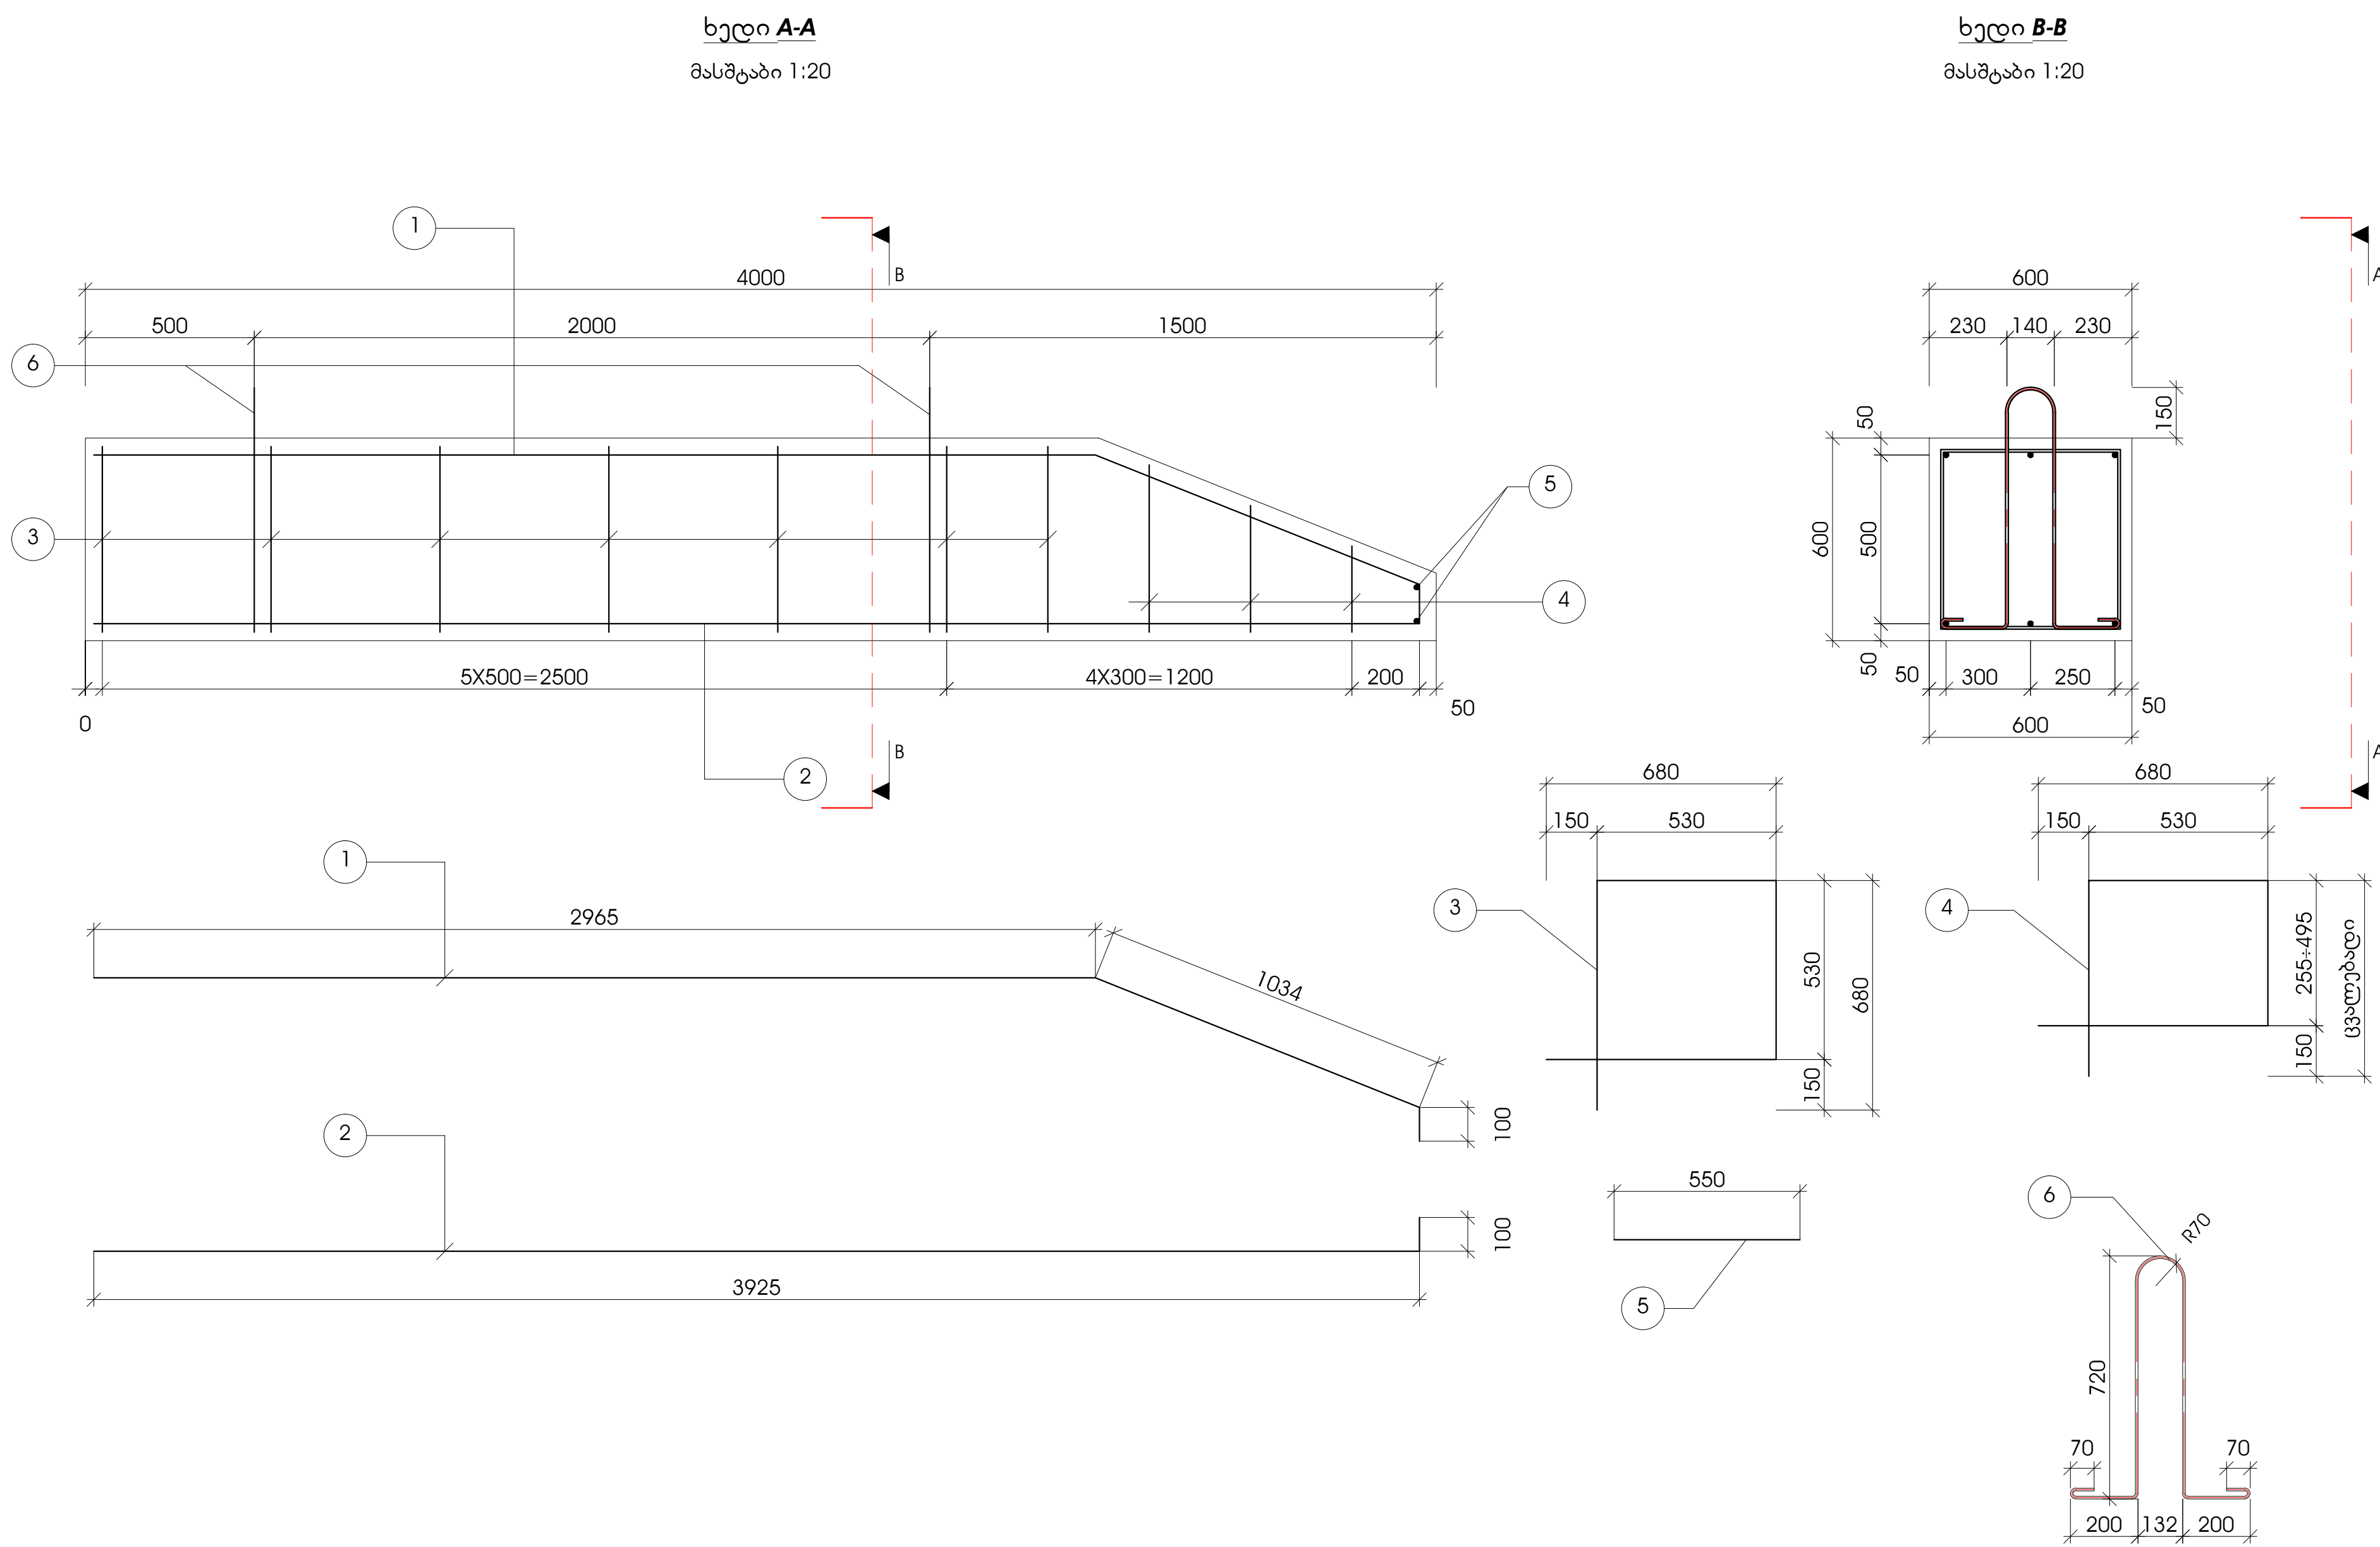

კომპანია		პ რ ი მ კ ტ ი ს ღ ა ხ ა ხ ე ლ ე ბ ა აკლბის აღმასრქველად კრთულში მდებარე სოფსაზე ნაპარდშკვი ნაგებობას პროექტი	ნახა ზის დასახელება ბეტონის მასივი სიგრძილი L=4.0 მ.		თარიღი: 2014-11-06
შ.პ.ს. "არქიტექტი"			ფურცელი: N39	მასშტაბი: 1:20	ფურცლები: 44 ცალი