


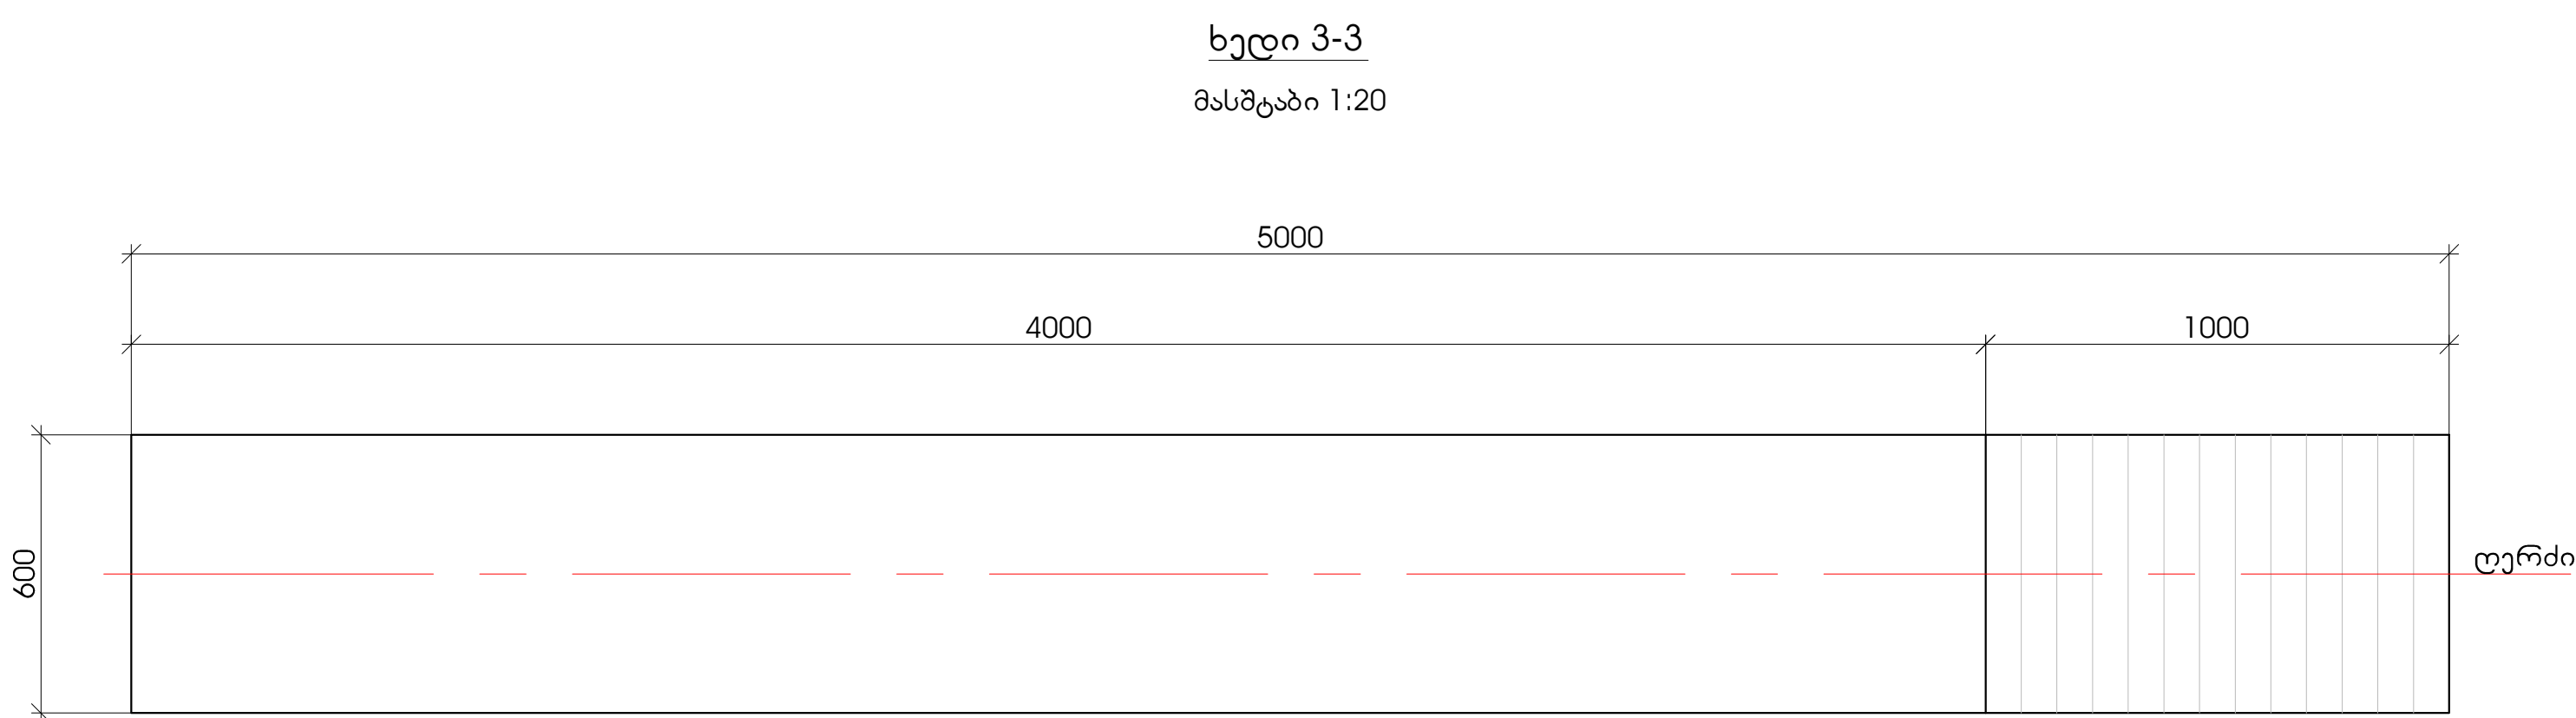
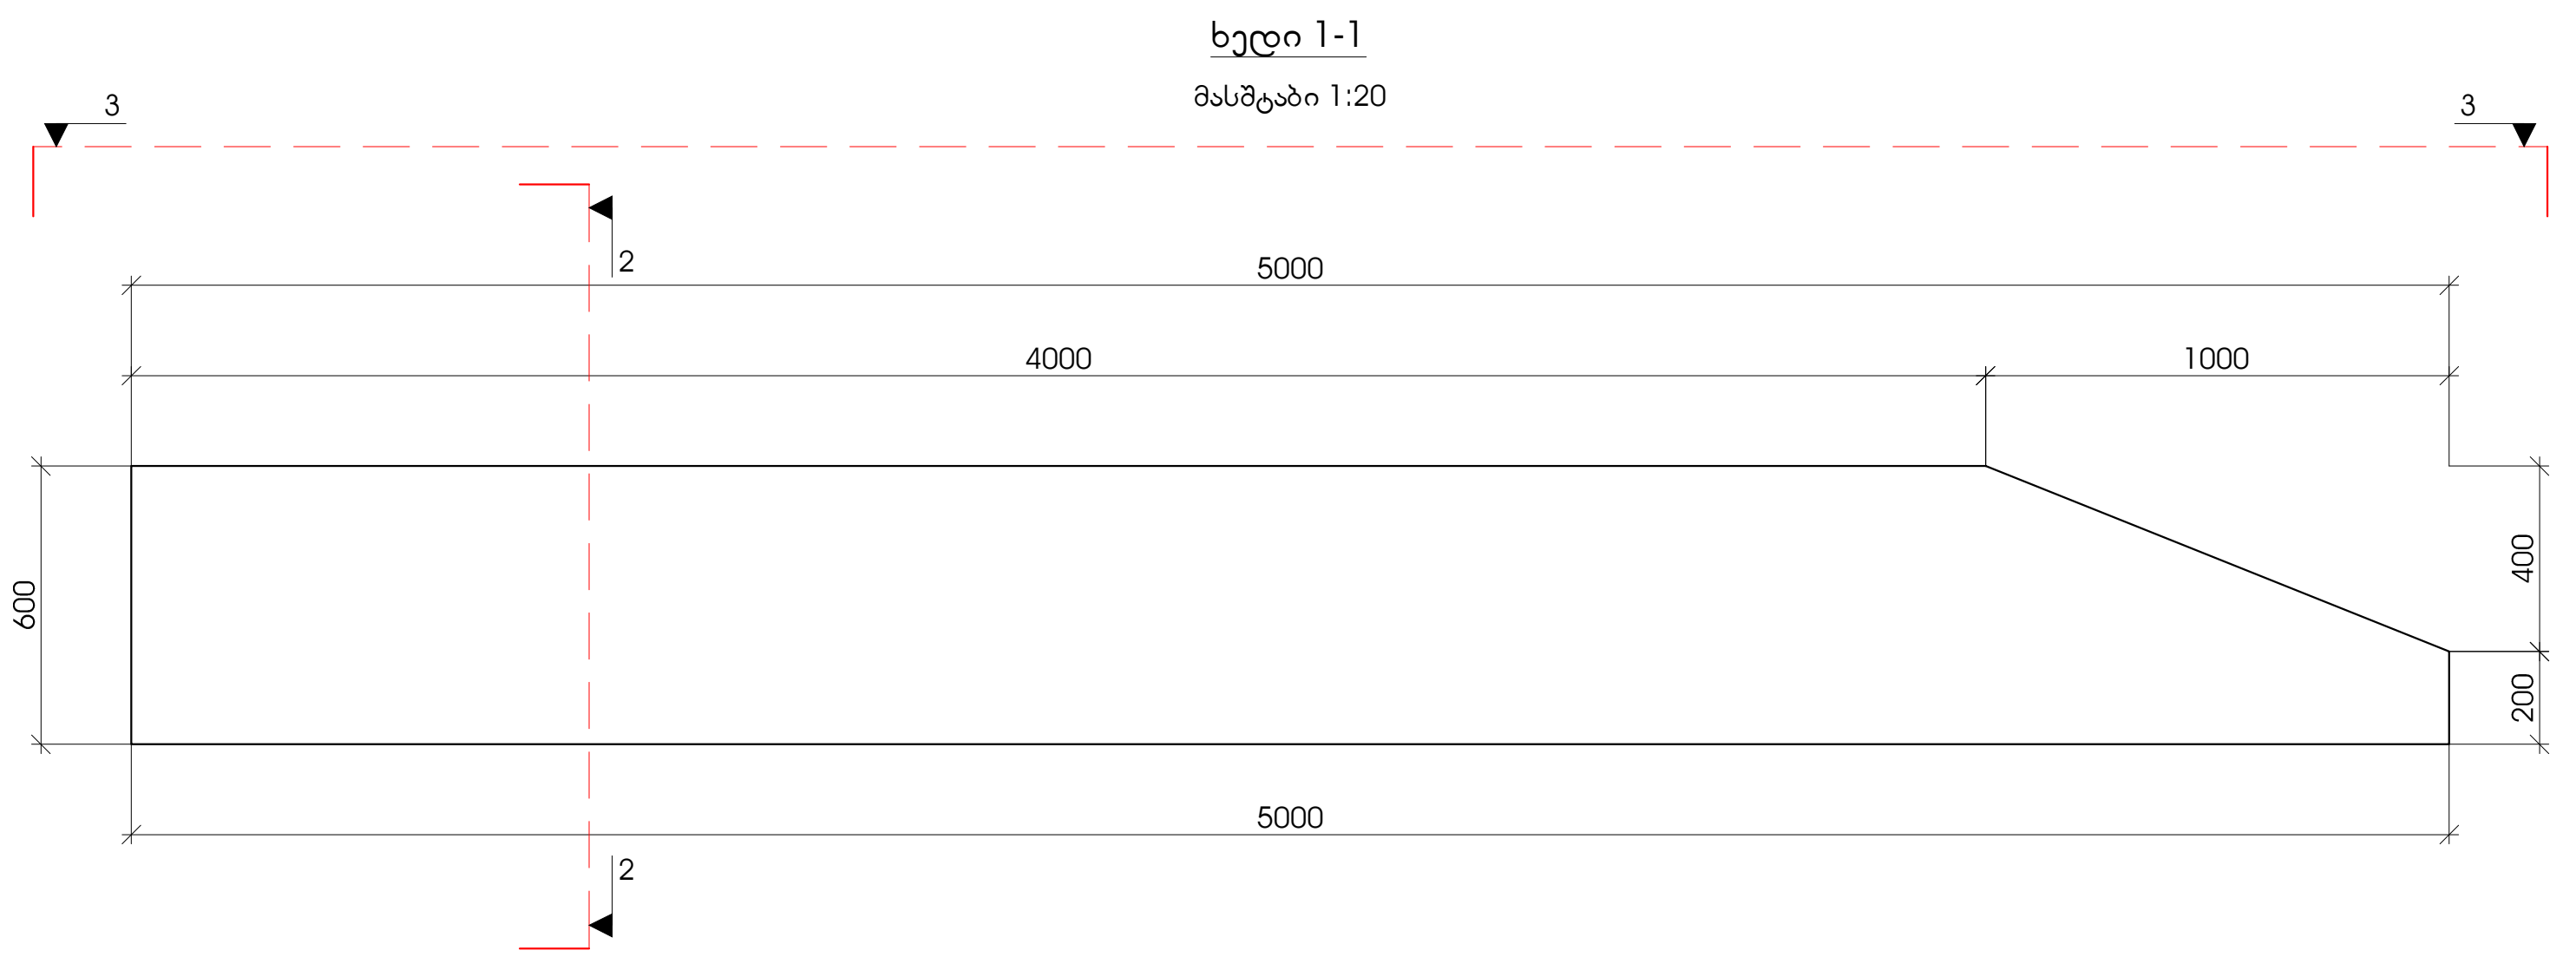


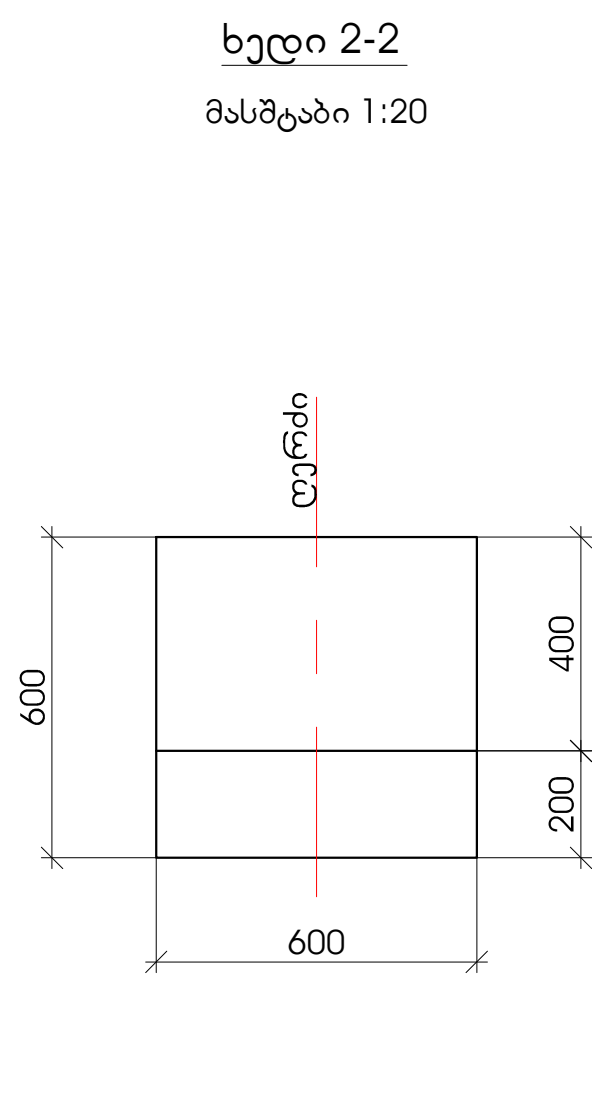

შენიშვნა:
1. ზომები მოცემულია მილიმეტრებში.

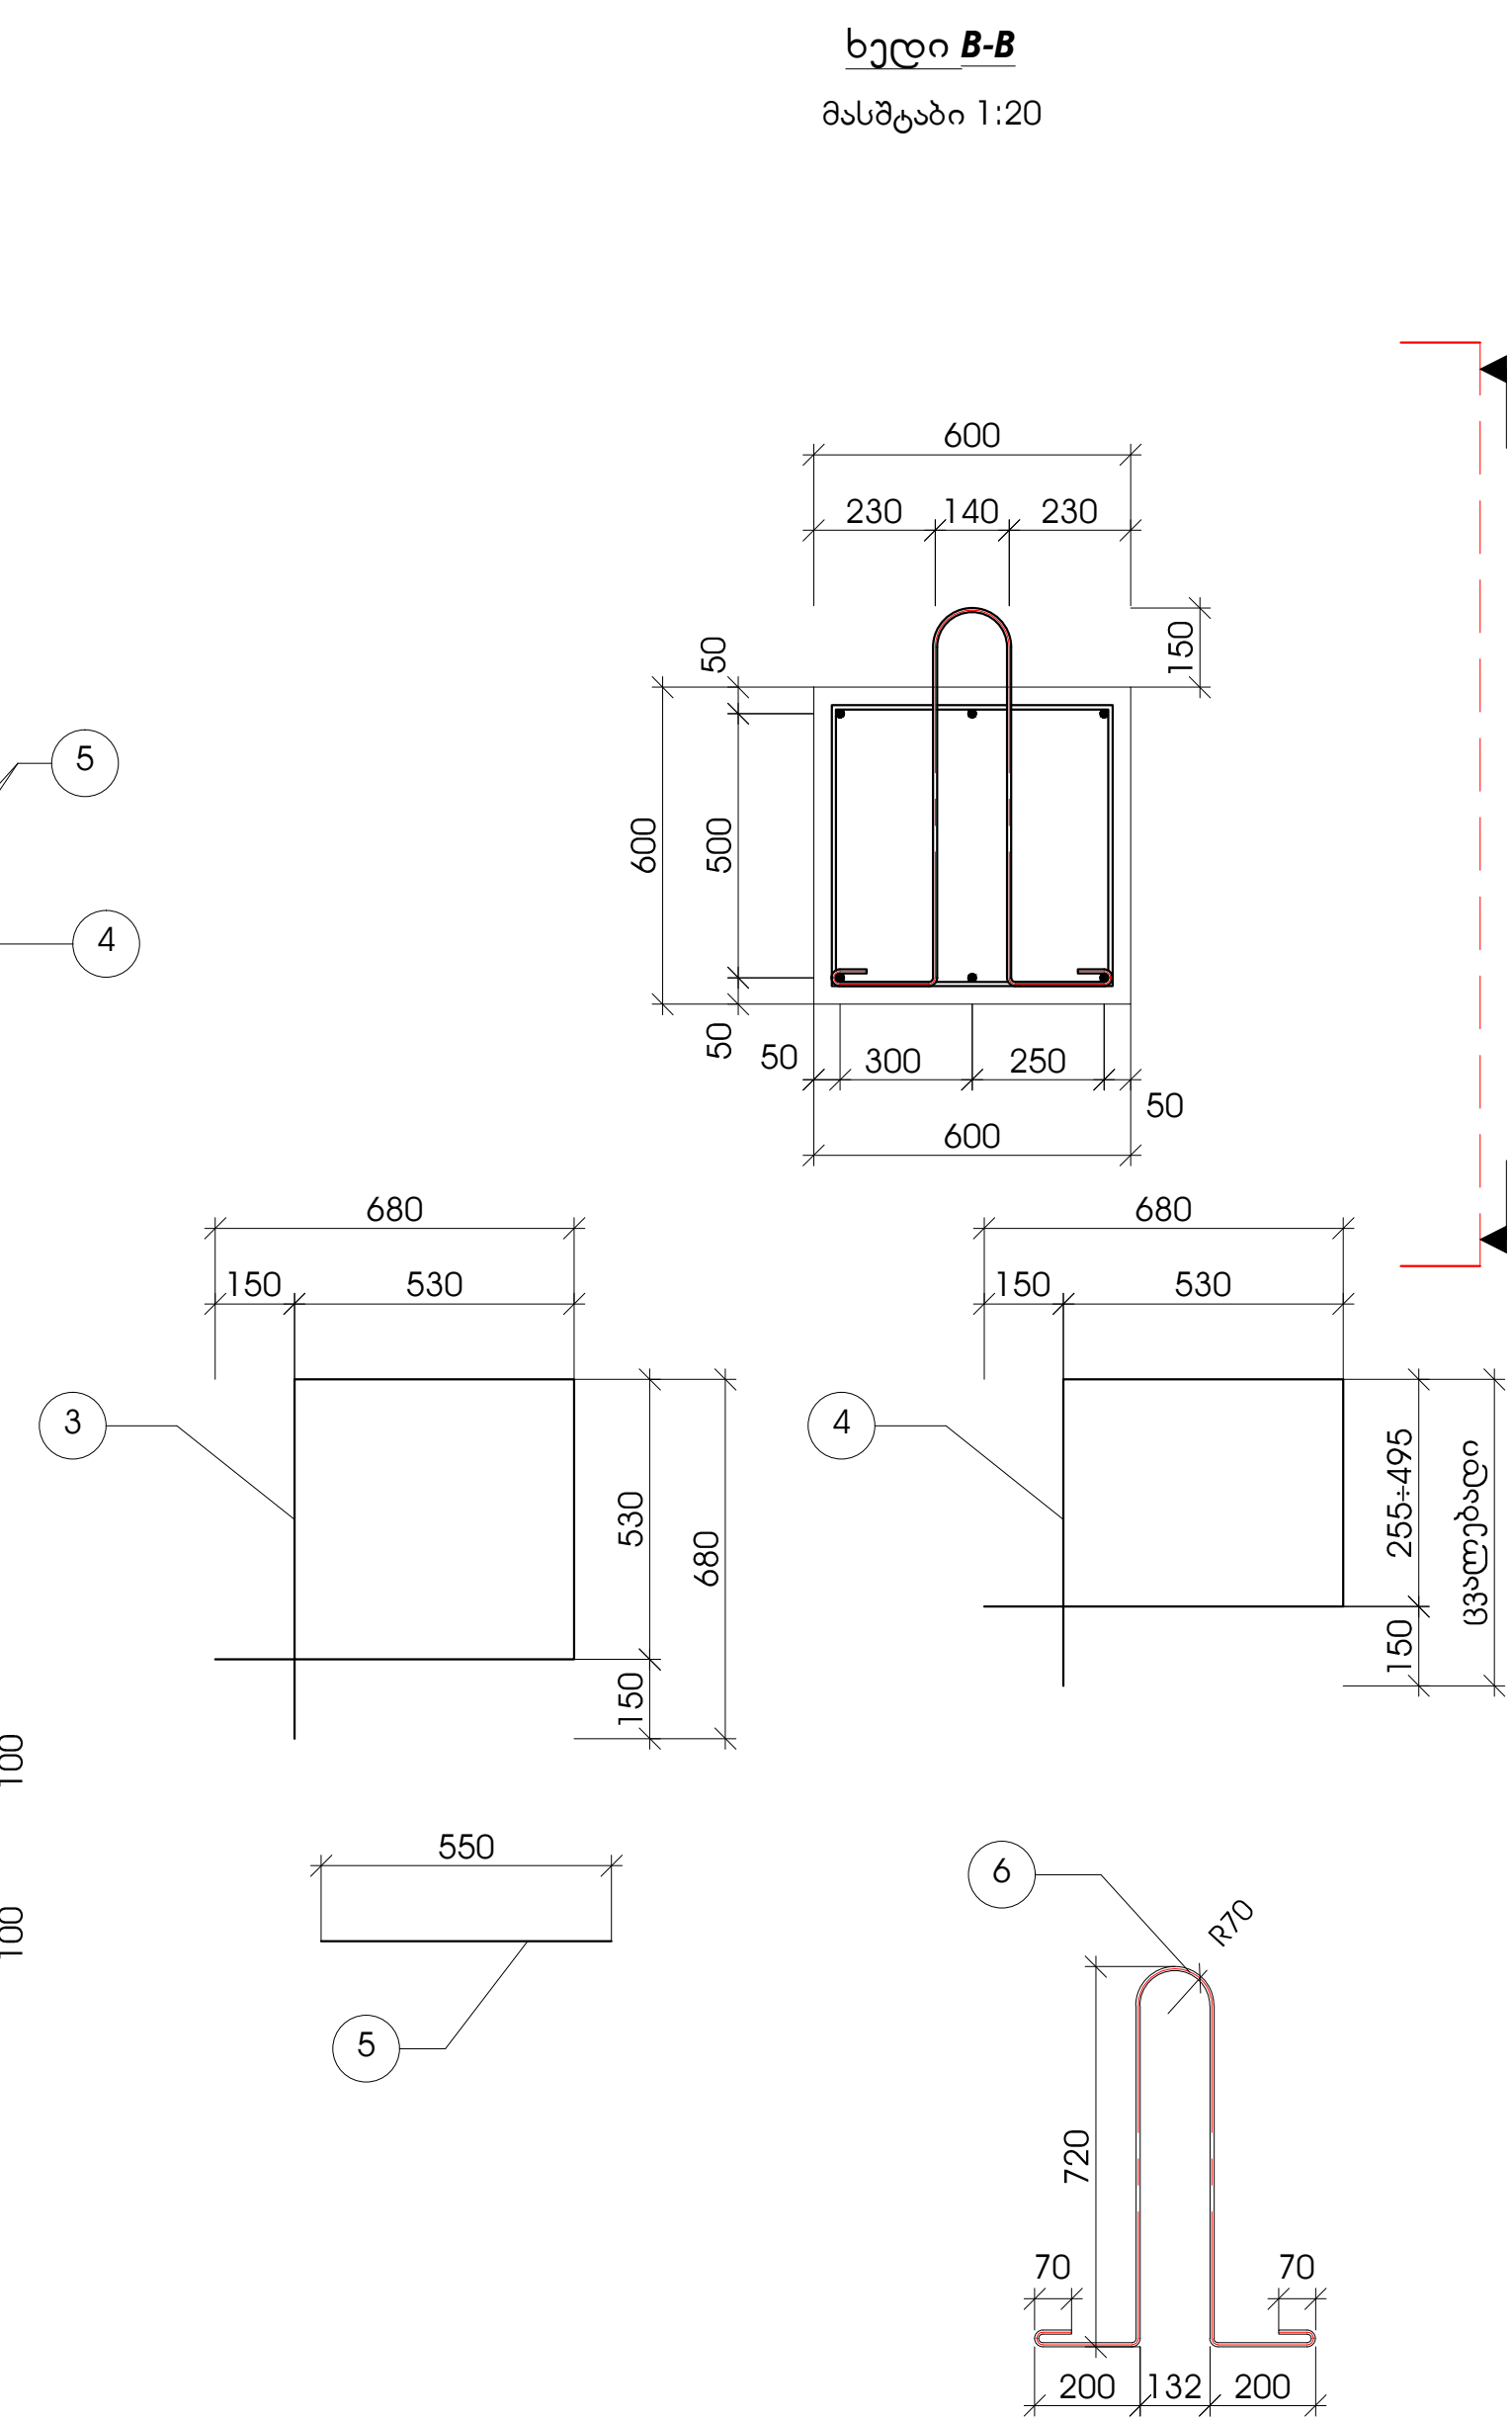

ბეტონი ერთ ელემენტზე
B22.5 F200 W6
V=1.70 მ³

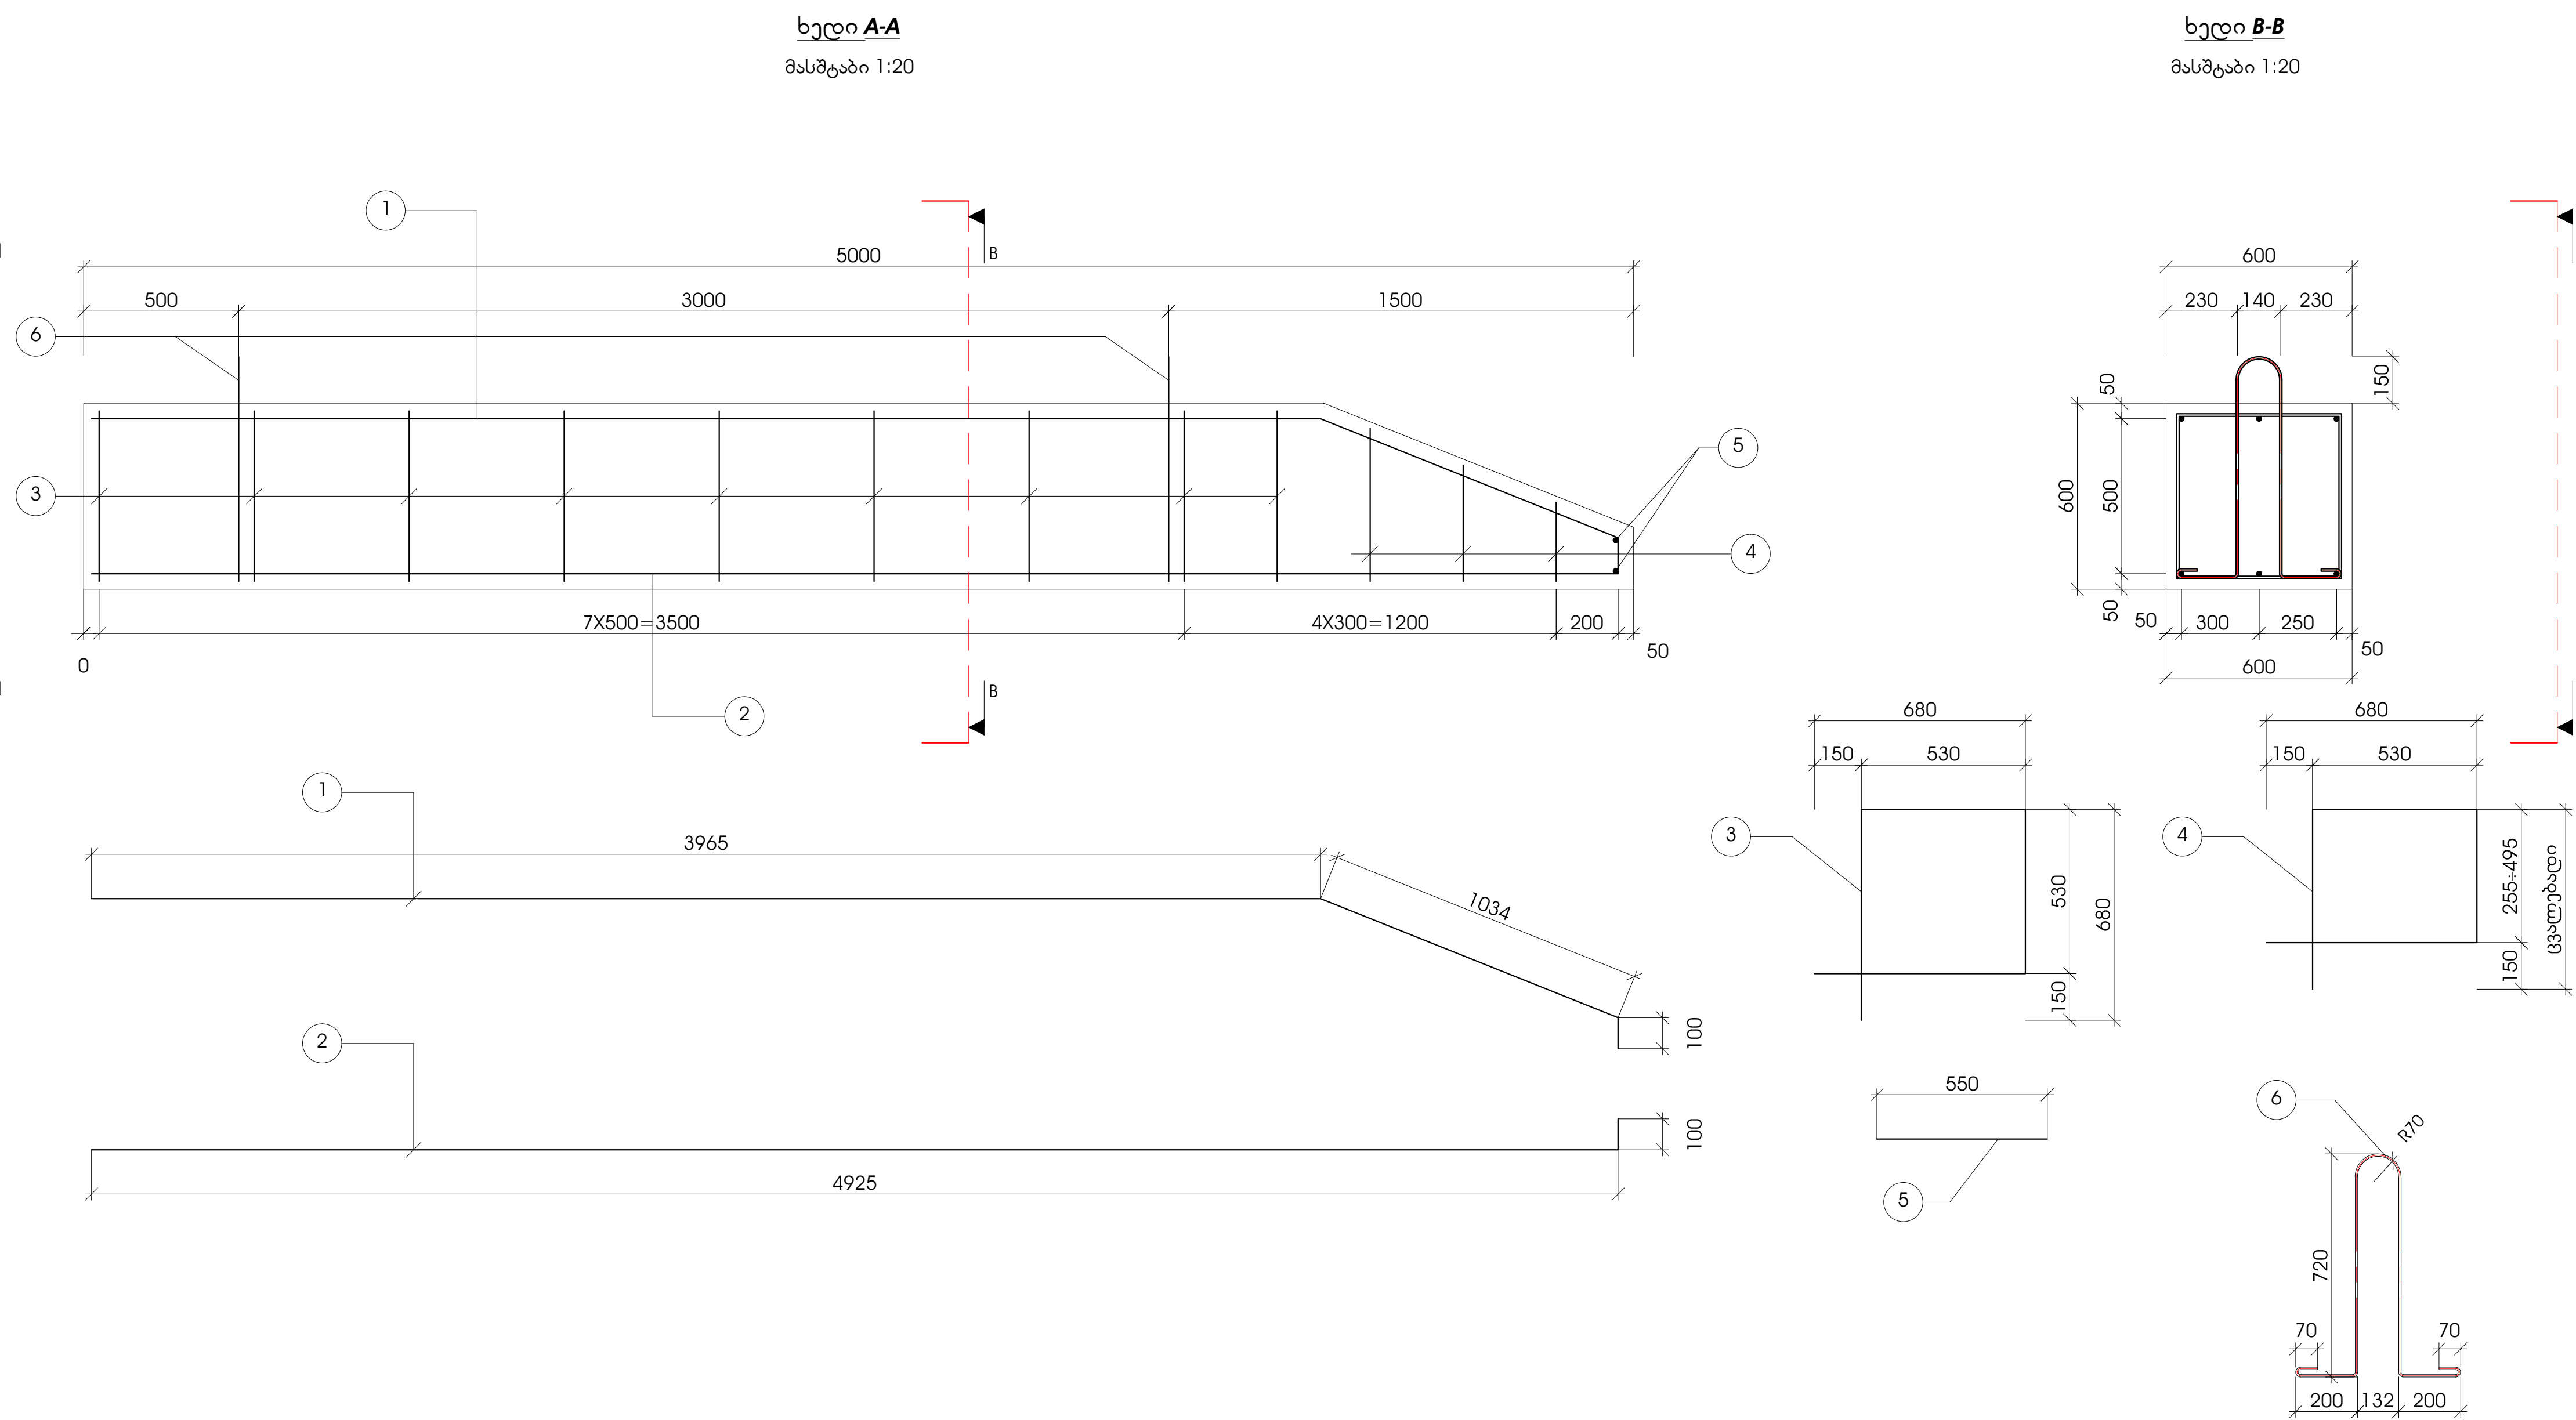

კომპანია		პროექტის სახელი	ნახაზის დასახელება	თარიღი:
შ.პ.ს. "არქიტექტურა"	არქიტექტურა	ბეტონის მასივი სიგრძილი L=5.0 მ.	ბეტონის მასივი სიგრძილი L=5.0 მ.	2014-11-06
		ფურცელი: N40	მასშტაბი: 1:20	ფურცლები: 44 ცალი